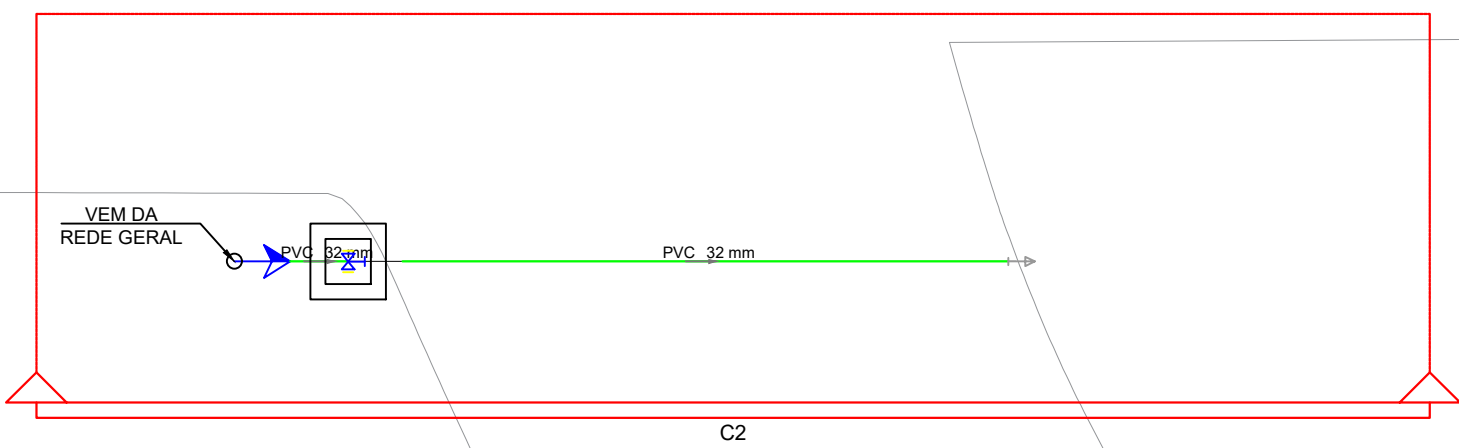
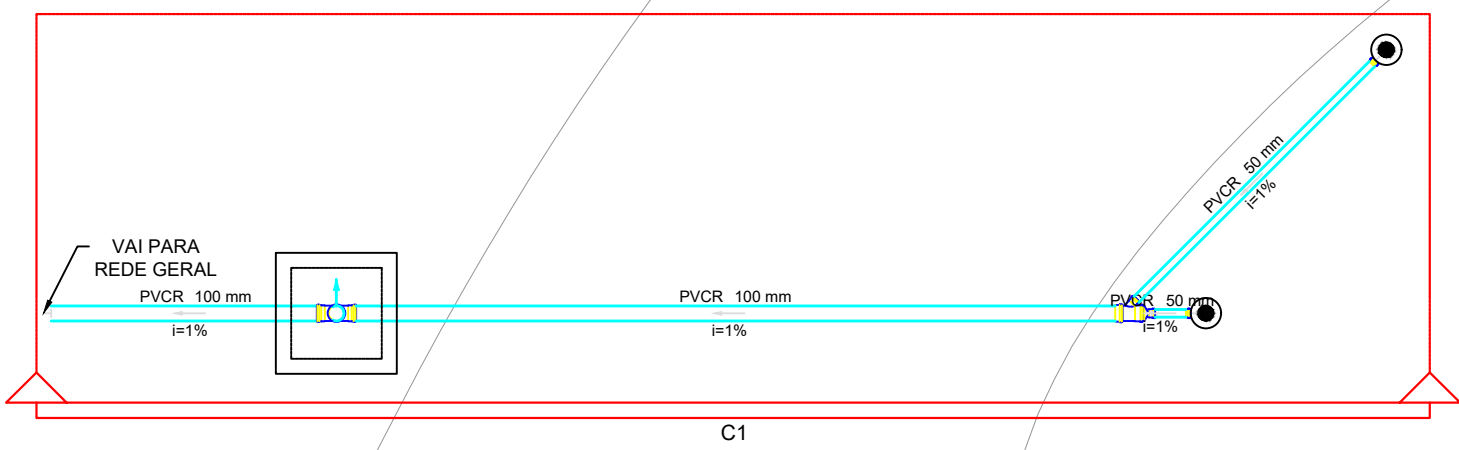


Legenda	
	Alimentador Predial
	Registro bruto gaveta ABNT c/PVC soldável
	Junção simples c/ redução
	Te sanitário- coluna
	Ralo de fundo com grelha
	Caixa de concreto 80 x 80 cm
	Caixa de concreto 50 x 50 cm

Lista de Materiais	
Metais	
Registro de gaveta bruto ABNT 1"	1 pc
PVC rígido soldável	
Adapt solid. curto c/bolsa-rosca p registro 32 mm - 1"	2 pc
Tubos 32 mm	4.71 m
PVC Esgoto	
Junção simples 100 mm - 50 mm	1 pc
Redução excêntrica 100 mm - 50 mm	1 pc
Té sanitário 100 mm - 100 mm	1 pc
PVC série R	
Tubo PVC rígido Série R ponta - bolsa 100 mm	6.99 m
50 mm	2.59 m
PVC Esgoto	
Curva 90 curta 100 mm	1 pc
Tubo rígido c/ ponta lisa 100 mm - 4"	0.41 m
PVC série R	
Tubo PVC rígido Série R ponta - bolsa 100 mm	4.92 m
Ralo	
Ralo de fundo com grelha 15x15x2cm	2 pc
Caixa	
Caixa de concreto com grelha 80x80cm	1 pc
60x60cm	1 pc

PREFEITURA:

CREA:

PROJETO HIDROSANITÁRIO

ENDEREÇO DA OBRA:
Av. Minas Gerais - Centro, Araguari - MG

VORTEX
ENGENHARIA E PROJETOS
AV. ANSELMO DE OLIVEIRA, 150 - JARDIM LINDA-MG
(34) 3215-3018 - Site: WWW.VORTEXENGENHARIA.COM.BR

ASSINATURAS:

PROPRIETÁRIO:
PREFEITURA MUNICIPAL DE ARAGUARI
CNPJ: 16.829.640/0001-49

AUTOR DO PROJETO:
ENG. CIVIL FABRICIO RODRIGUES DA COSTA
CREA: 161.194-D - MG

RT DA OBRA

CONTEÚDO:
PLANTAS BAIXA E CORTE

DATA:
14/08/2019

ESCALA:
INDICADA

FOLHA:
01/01

DESENHO:
MDM

ÁREAS:
CONSTRUIDA: 452,98 m²