
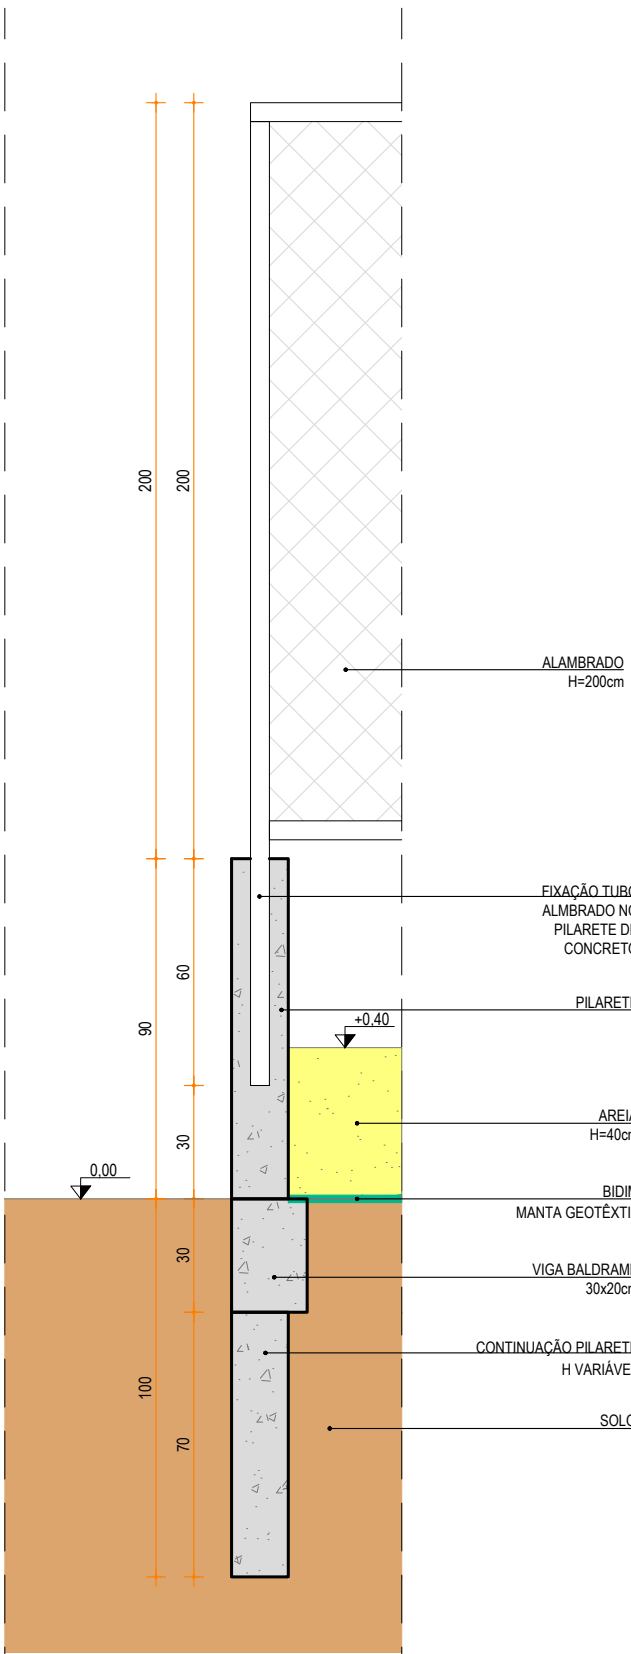
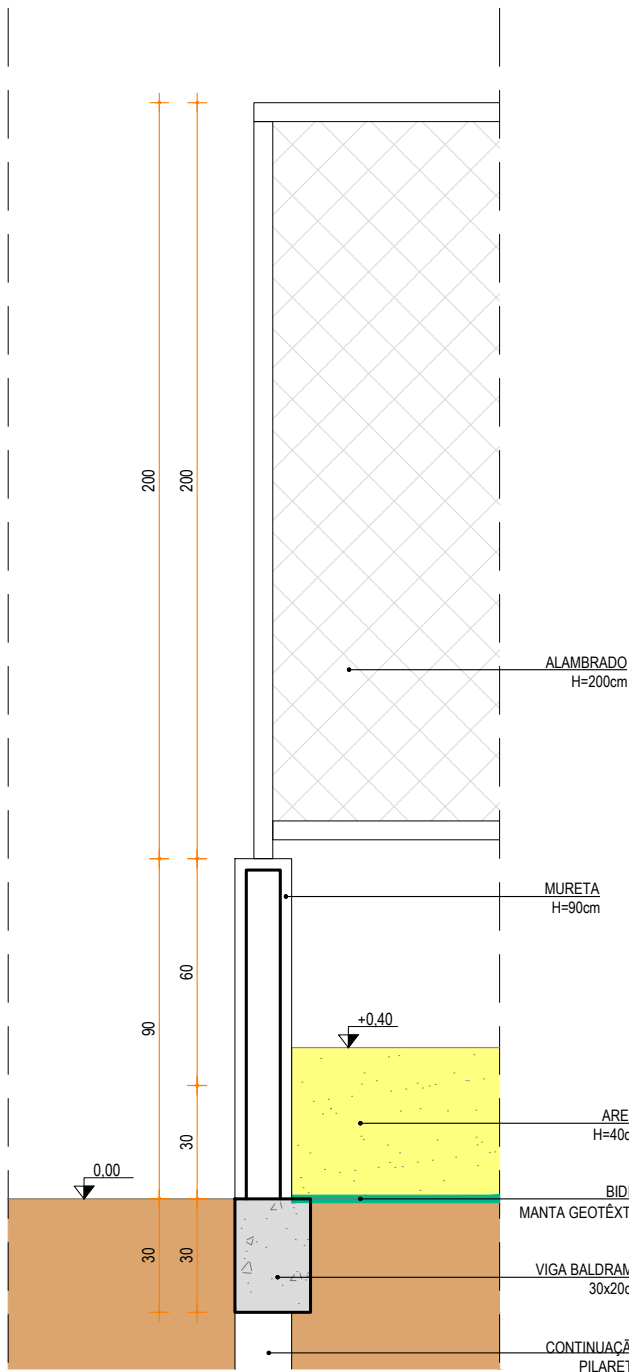
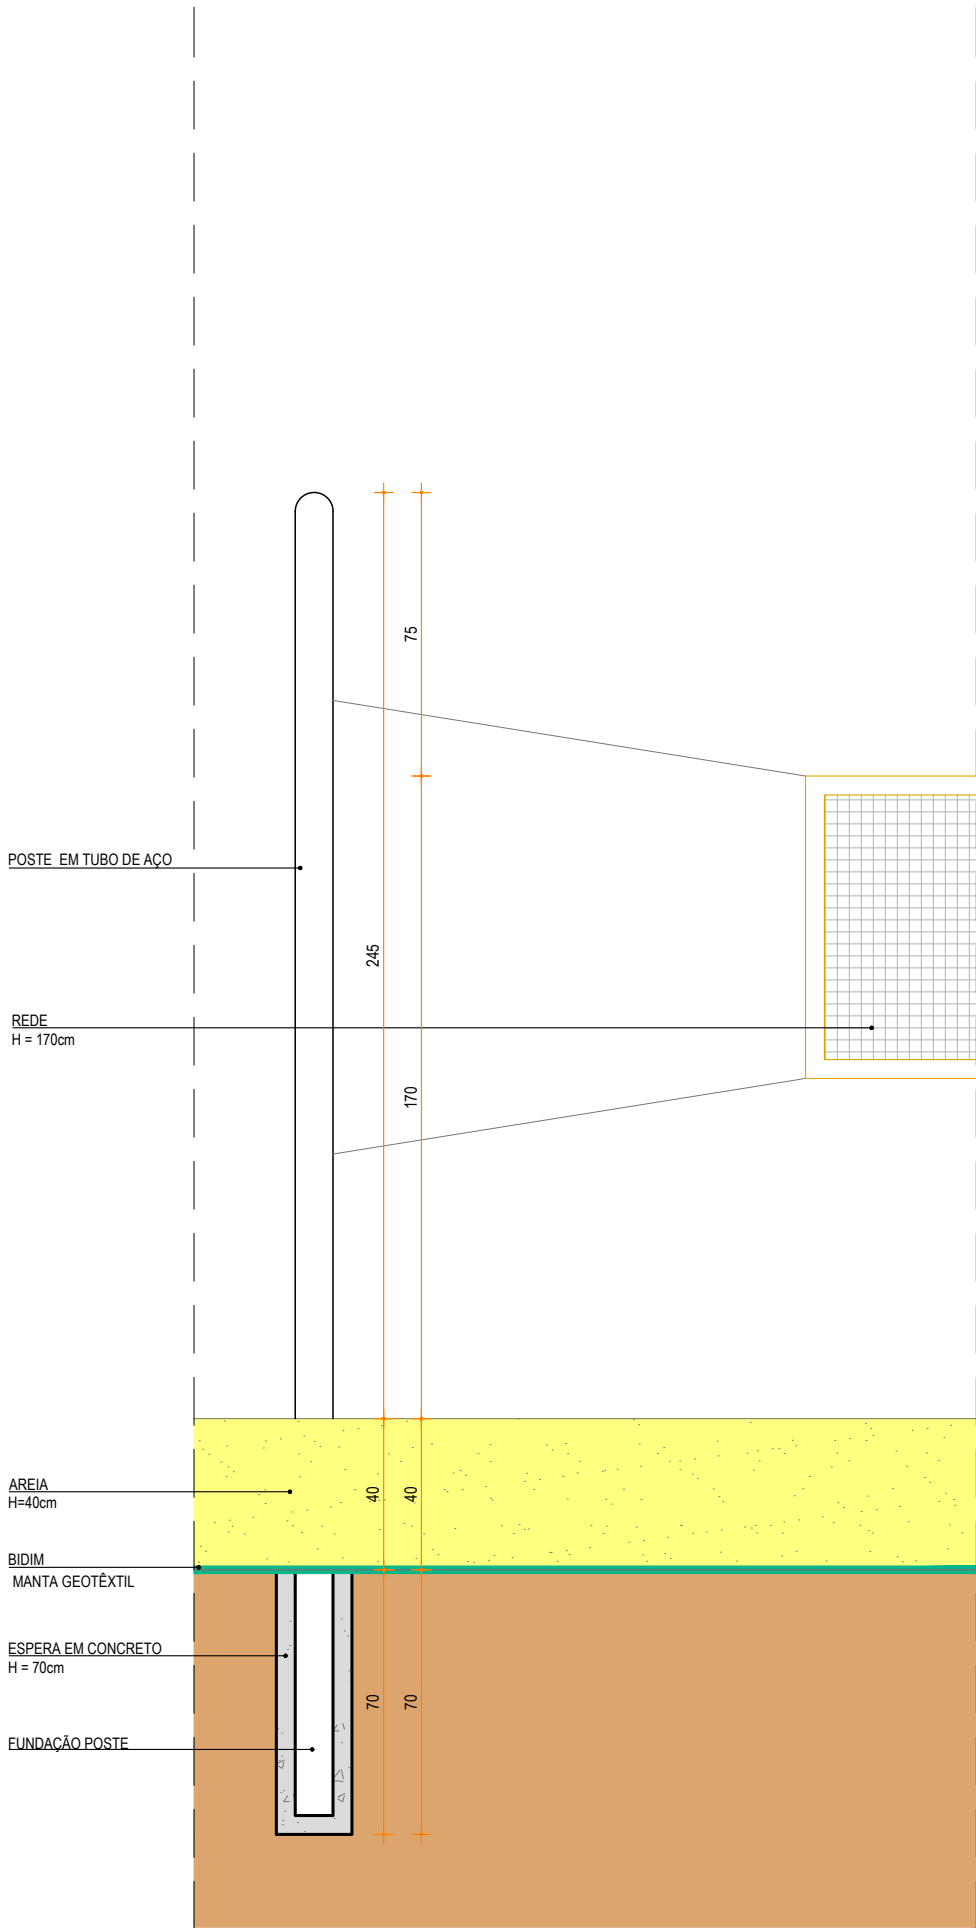
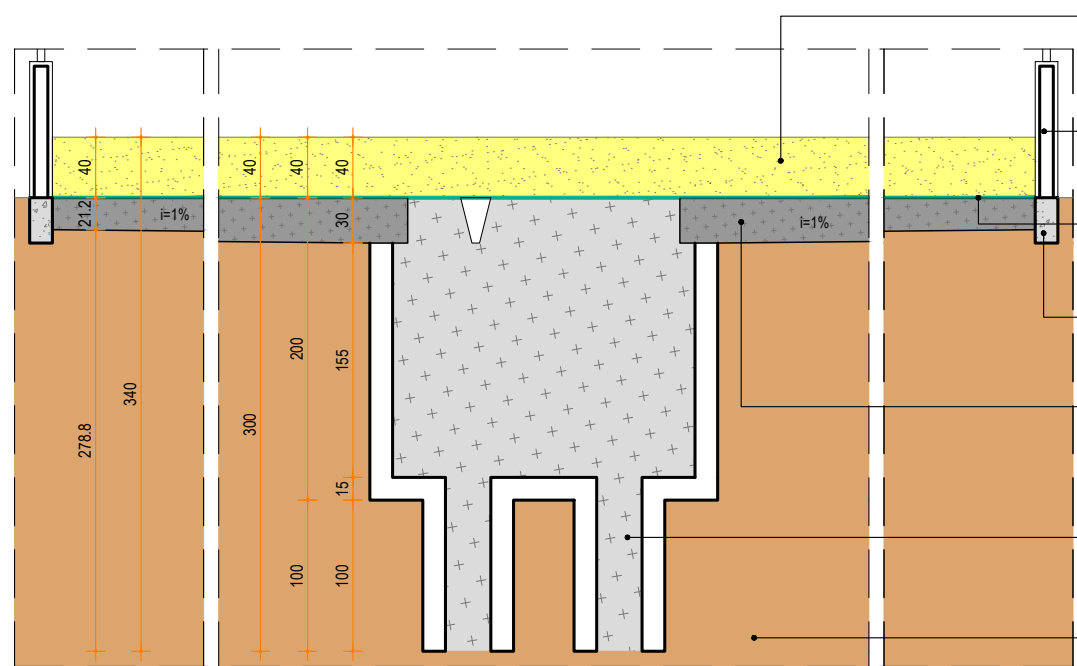


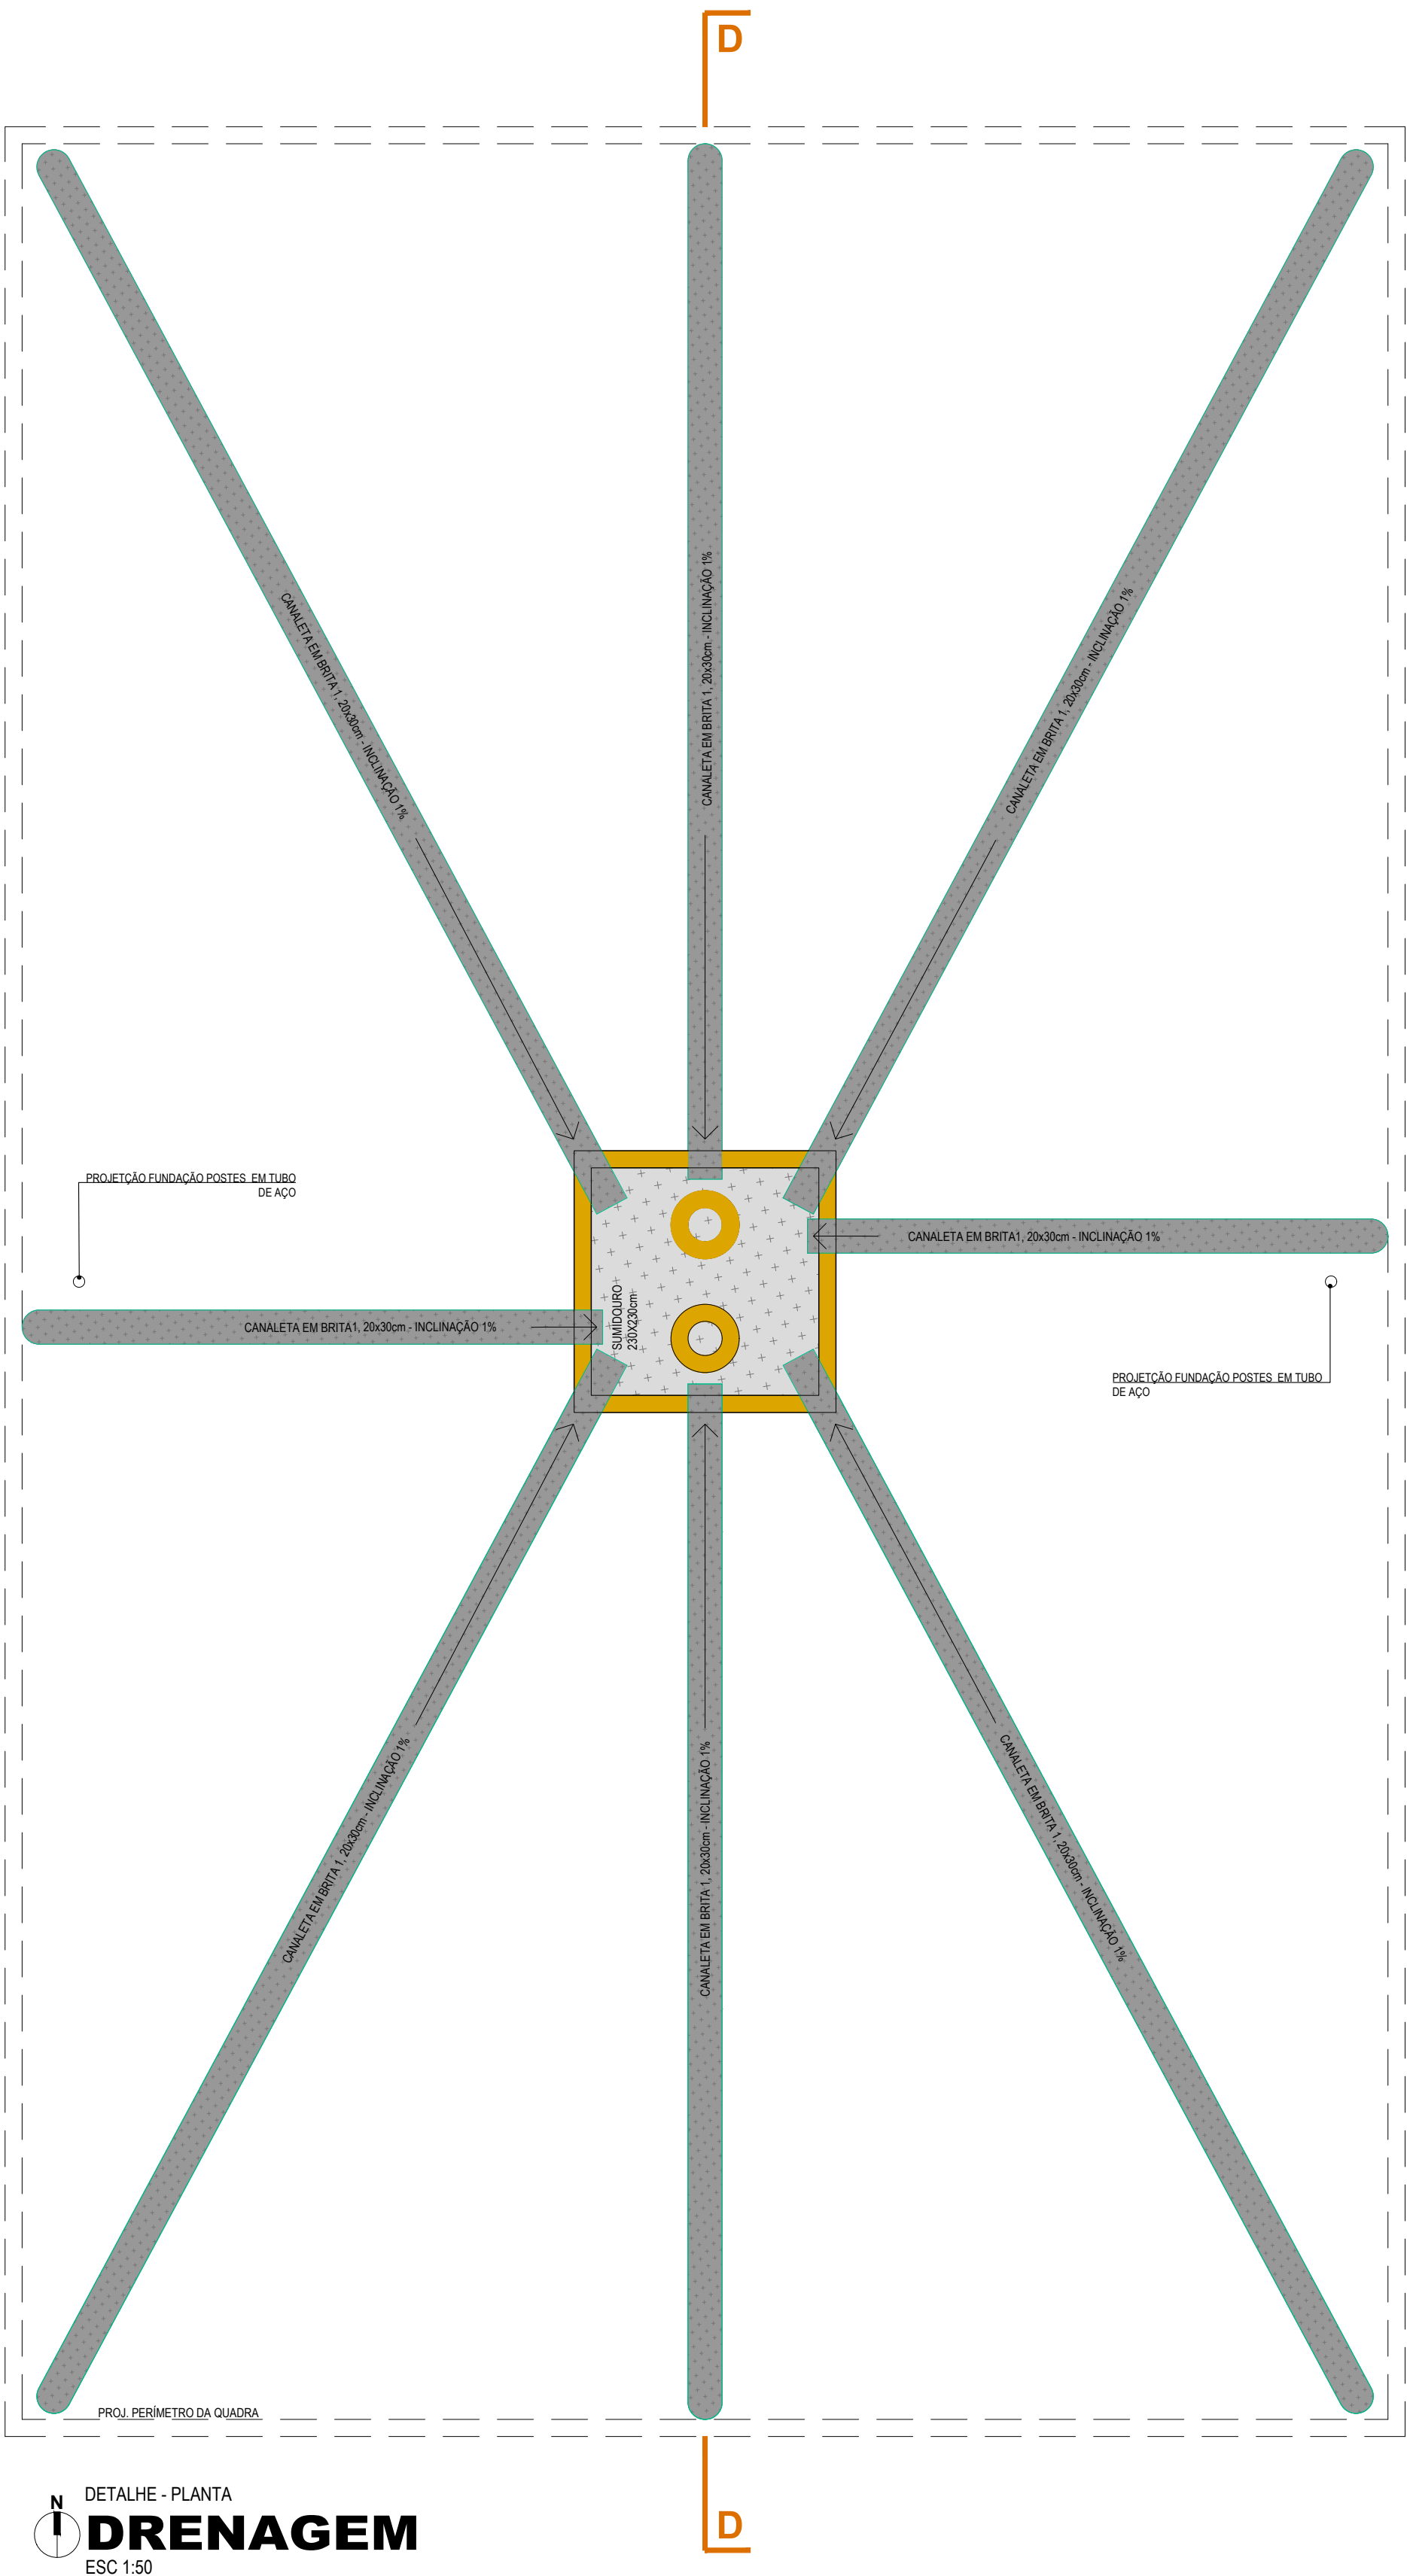

REVISÃO			DISCRIMINAÇÃO			DATA		
PREFEITURA								
CAUCREA						DECLARAÇÕES: 01 - AS COTAS ESTÃO EM CENTÍMETROS; 02 - ANTES DA EXECUÇÃO DOS DETALHES CONSTRUTIVOS, DEVERÃO SER VERIFICADAS AS DIMENSÕES E VÃOS EXISTENTES NA OBRA; 03 - EM CASO DE DISCREPÂNCIA ENTRE DESENHOS, CONSIDERAR O DESENHO DE MAIOR ESCALA; 04 - DEVERÃO SER EXECUTADAS TODAS AS FURAÇÕES DESTINADAS A PASSAGEM DE TUBULAÇÕES E DEMAIS CAMINHOS NECESSÁRIOS AS INSTALAÇÕES; 05 - ALTERAÇÕES NOS DETALHES PROPOSTOS DEVERÃO RECEBER APROVAÇÃO DOS AUTORES DO PROJETO; 06 - NÃO UTILIZAR ESCALÍMETRO PARA VERIFICAR MEDIDAS NO PROJETO; 07 - EM CASO DE DÚVIDA, CONSULTAR OS AUTORES DO PROJETO; 08 - DEVERÁ SER MANTIDA UMA VIA DESSE DOCUMENTO E O RESPECTIVO ALVARÁ DE LICENÇA PARA FISCALIZAÇÃO NA OBRA.		
PROJETO ARQUITETÔNICO QUADRA DE BEACH DE TENNIS PARQUE DA SAE								
PROPRIETÁRIO: PREFEITURA MUNICIPAL DE ARAGUARI LOCAL: AV. HUGO ALESSI, 50 - INDUSTRIAL, ARAGUARI - MG								
ASSINATURAS						ÁREAS ÁREA TOTAL QUADRA252,84m² ÁREA PERMEÁVEL QUADRA240m² - 94,92% ÁREA DE JOGO QUADRA240m²		
PROPRIETÁRIO: _____ PREFEITURA MUNICIPAL DE ARAGUARI CNPJ: 16829640/000149								
RESPONSÁVEL TÉCNICO: _____ PEDRO HENRIQUE VIANA SILVA CAU A196180-2								
ART EXECUÇÃO: _____								
CONTEÚDO: DETALHES DRENAGEM E DETALHES MURETA, ALAMBRADO E FIXAÇÃO POSTE						FOLHA		
DESENHO ISADORA, MARIA VITÓRIA E PEDRO						03/03		
FEVEREIRO/2022			ESCALA INDICADA					