




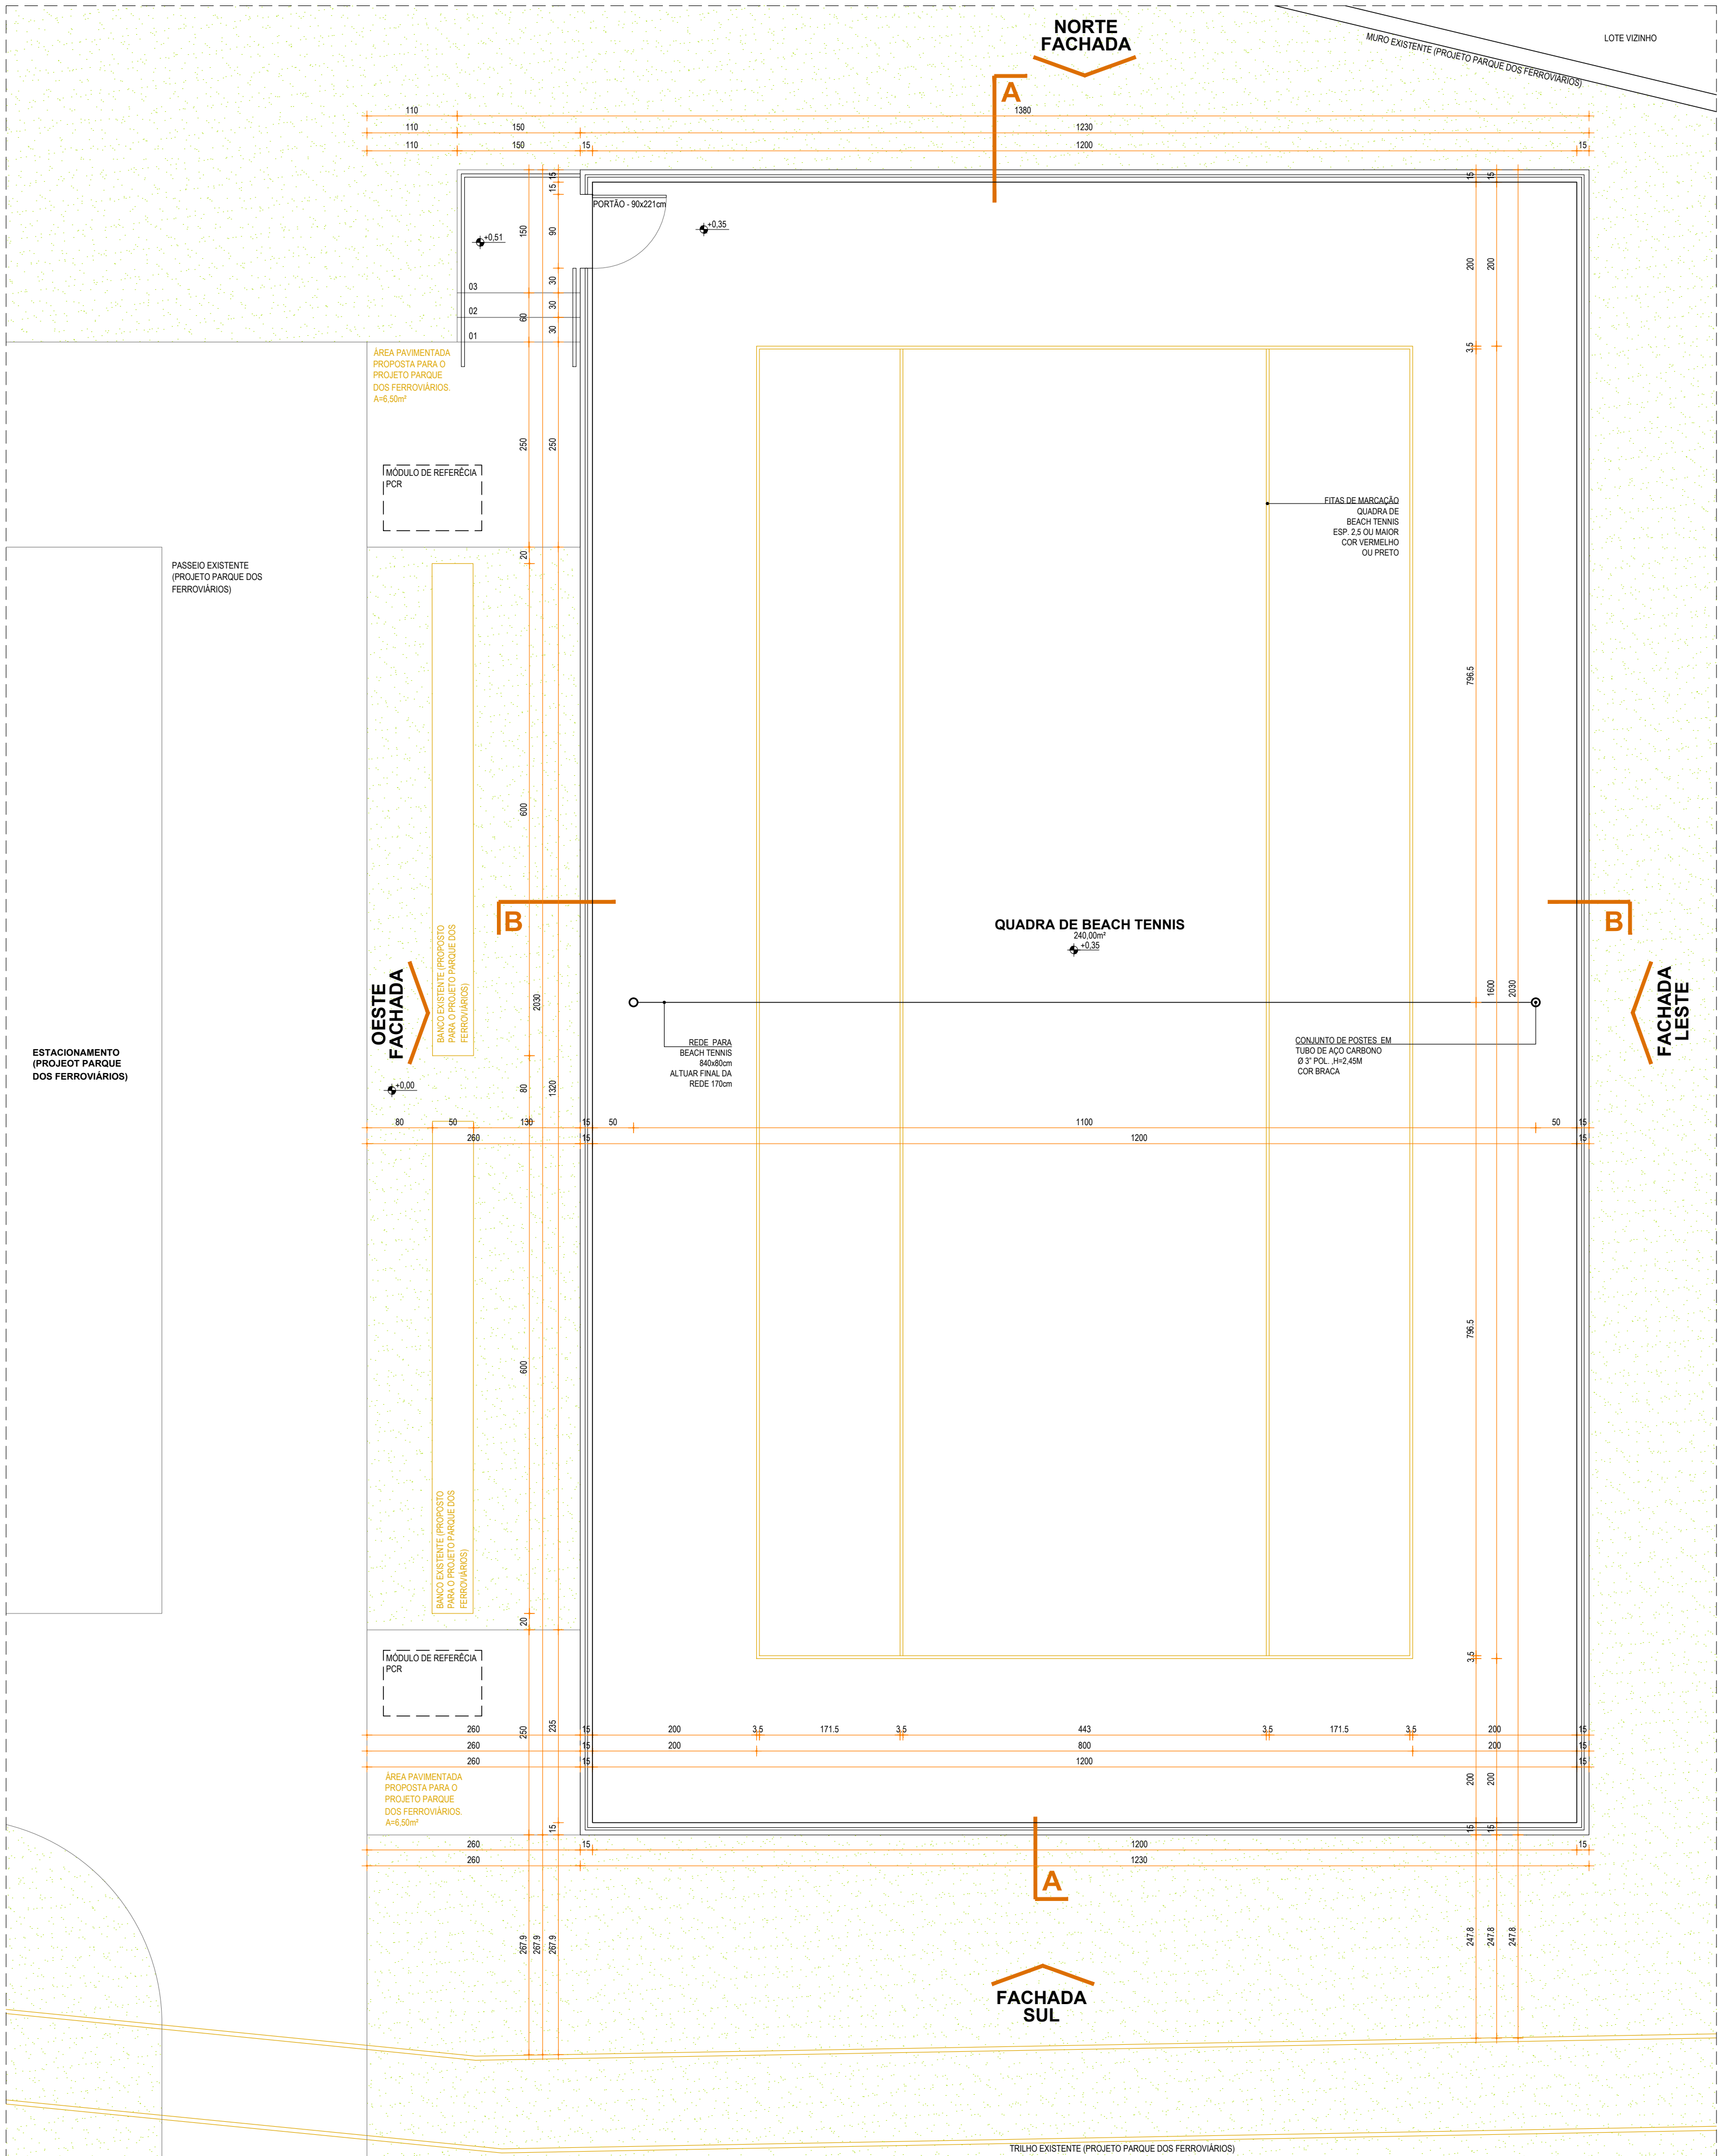


QUADRA DE BEACH TENNIS - PARQUE DOS FERROVIÁRIOS
PLANTA
ESC 1:50

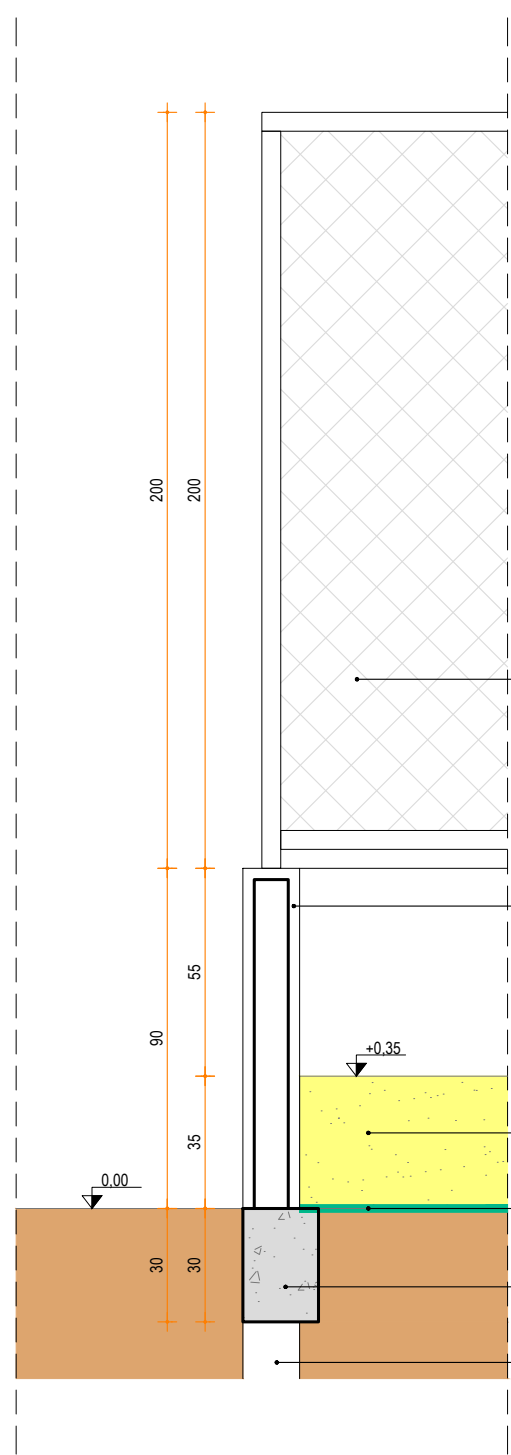

DETALHE - CORTE
MURETA
ESC 1:20

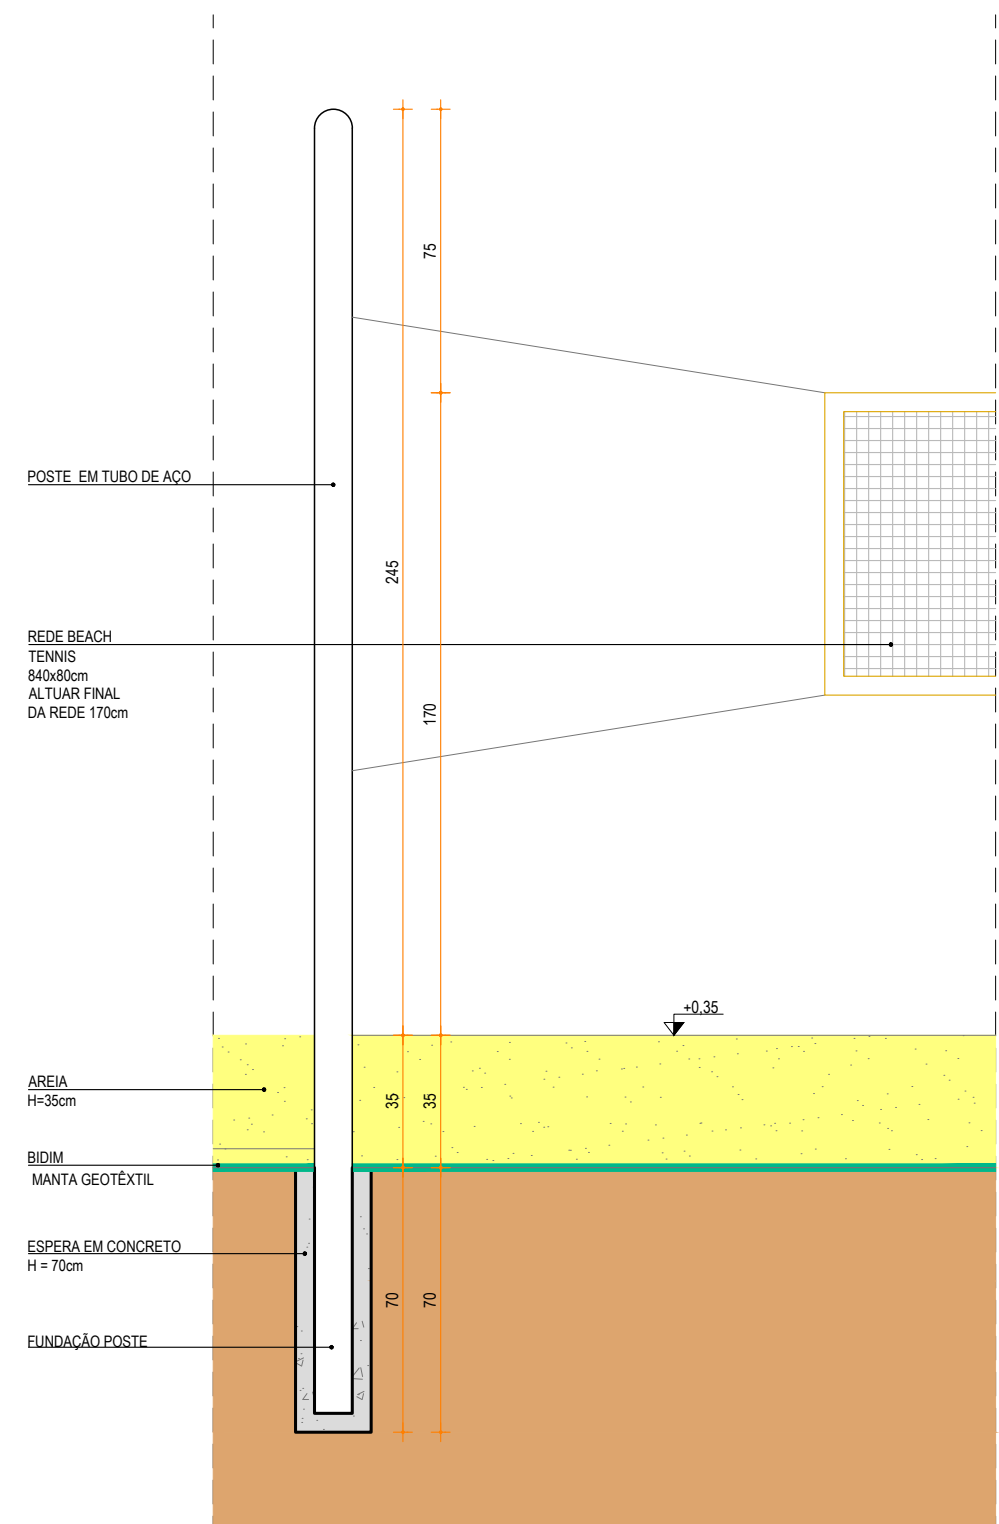

DETALHE - CORTE
FIXAÇÃO POSTE
ESC 1:20

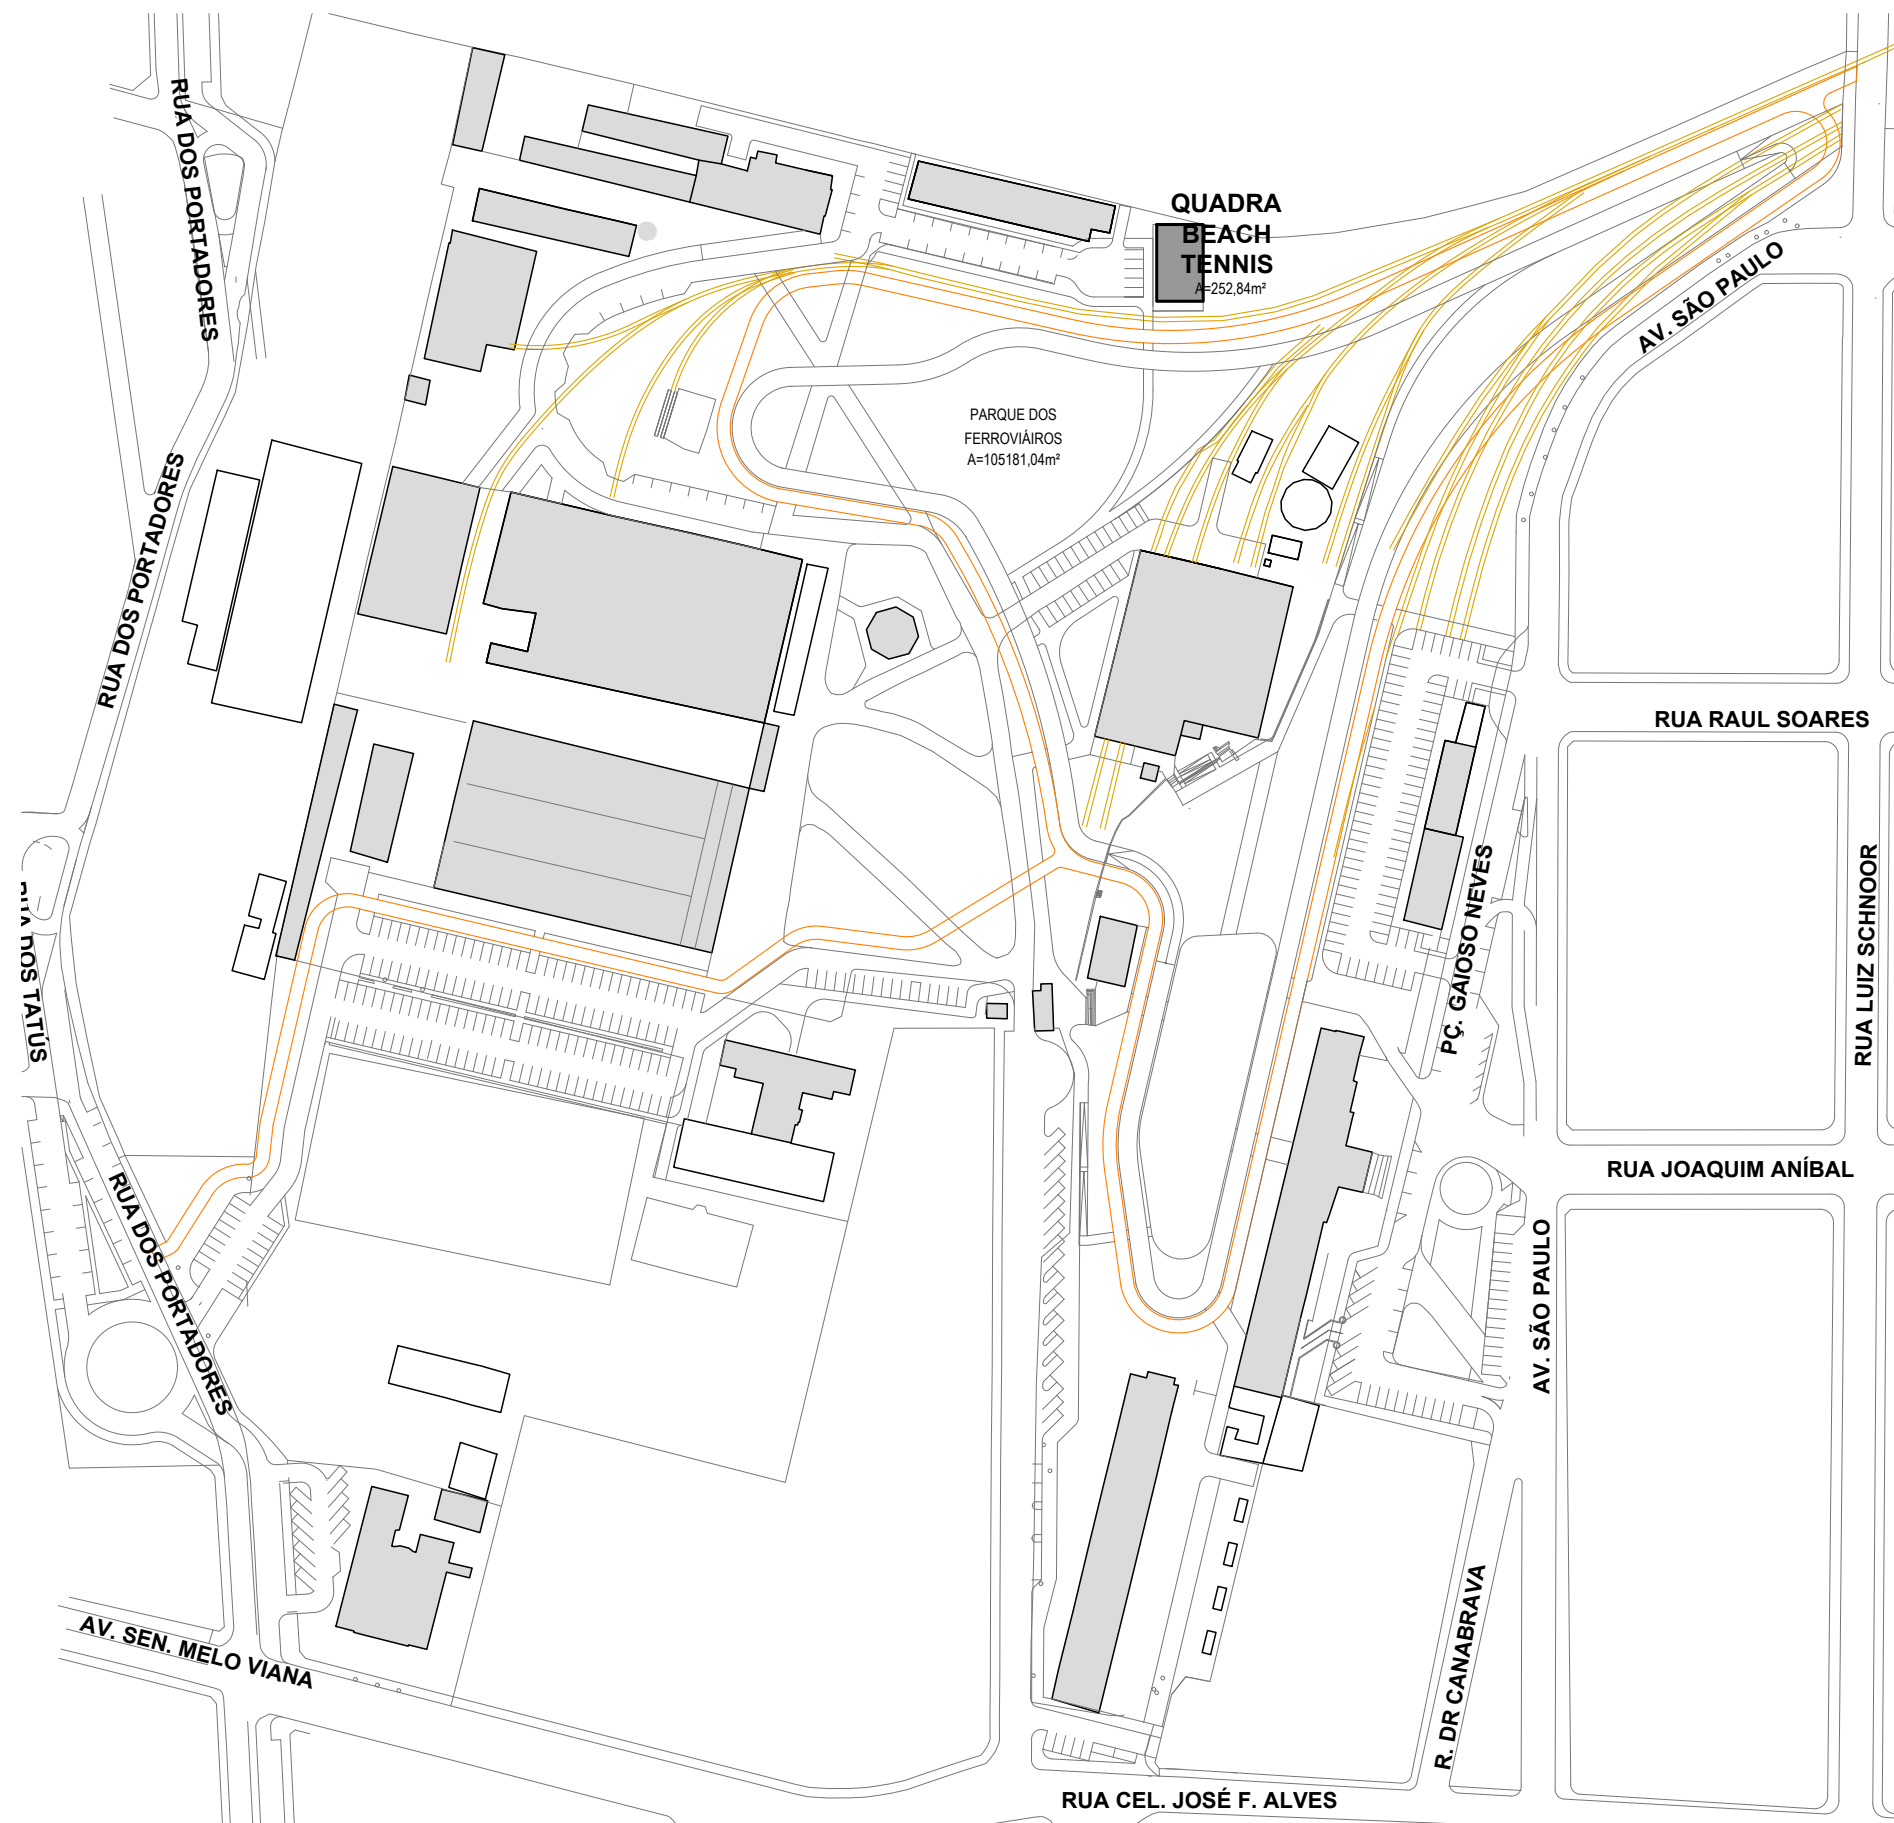

PLANTA
SITUAÇÃO
ESC 1:2000

REVISÃO		DISCRIMINAÇÃO		DATA
PREFEITURA				
CAUIREIA				
DECLARAÇÕES: 01 - AS COTAS ESTÃO EM CENTÍMETROS; 02 - ANTES DA EXECUÇÃO DOS DETALHES CONSTRUCTIVOS, DEVERÃO SER VERIFICADAS AS DIMENSÕES E VÃOS EXISTENTES NA OBRA; 03 - EM CASO DE DISCREPÂNCIA ENTRE DESENHOS, CONSIDERAR O DESENHO DE MAIOR ESCALA; 04 - DEVERÃO SER EXECUTADAS TODAS AS FURAÇÕES DESTINADAS A PASSAGEM DE TUBULAÇÕES E DEMAIS CAMINHOS NECESSÁRIOS ÀS INSTALAÇÕES; 05 - ALTERAÇÕES NOS DETALHES PROPOSTOS DEVERÃO RECEBER APROVAÇÃO DOS AUTORES DO PROJETO; 06 - NÃO UTILIZAR ESCALÍMETRO PARA VERIFICAR MEDIDAS NO PROJETO; 07 - EM CASO DE DÚVIDA, CONSULTAR OS AUTORES DO PROJETO; 08 - DEVERÁ SER MANTIDA UMA VIA DESSE DOCUMENTO E O RESPECTIVO ALVARÁ DE LICENÇA PARA FISCALIZAÇÃO NA OBRA.				
PROJETO ARQUITETÔNICO QUADRA DE BEACH DE TENNIS PARQUE DOS FERROVIÁRIOS				
PROPRIETÁRIO: PREFEITURA MUNICIPAL DE ARAGUARI				
LOCAL: PRAÇA GAIOSO NEVES, 129 - ARAGUARI - MG, CEP:38440-001				
ASSINATURAS		ÁREAS ÁREA TOTAL QUADRA..... 240.00m² ÁREA PERMEÁVEL QUADRA..... 240.00m² - 94.92% ÁREA DE JOGO QUADRA..... 240.00m²		
PROPRIETÁRIO:		PREFEITURA MUNICIPAL DE ARAGUARI CNPJ: 16829640000149		
RESPONSÁVEL TÉCNICO:		PEDRO HENRIQUE VIANA SILVA CAU A198180-2		
ART EXECUÇÃO:				
CONTEÚDO: SITUAÇÃO, PLANTA, DETALHES DE FIXAÇÃO POSTE, DETALHE MURETA				
DESENHO ISADORA, MARIA VITÓRIA E PEDRO		DATA MARÇO/2022	ESCALA INDICADA	
				FOLHA 01/03