




CORTE
CORTE A
ESC 1:50

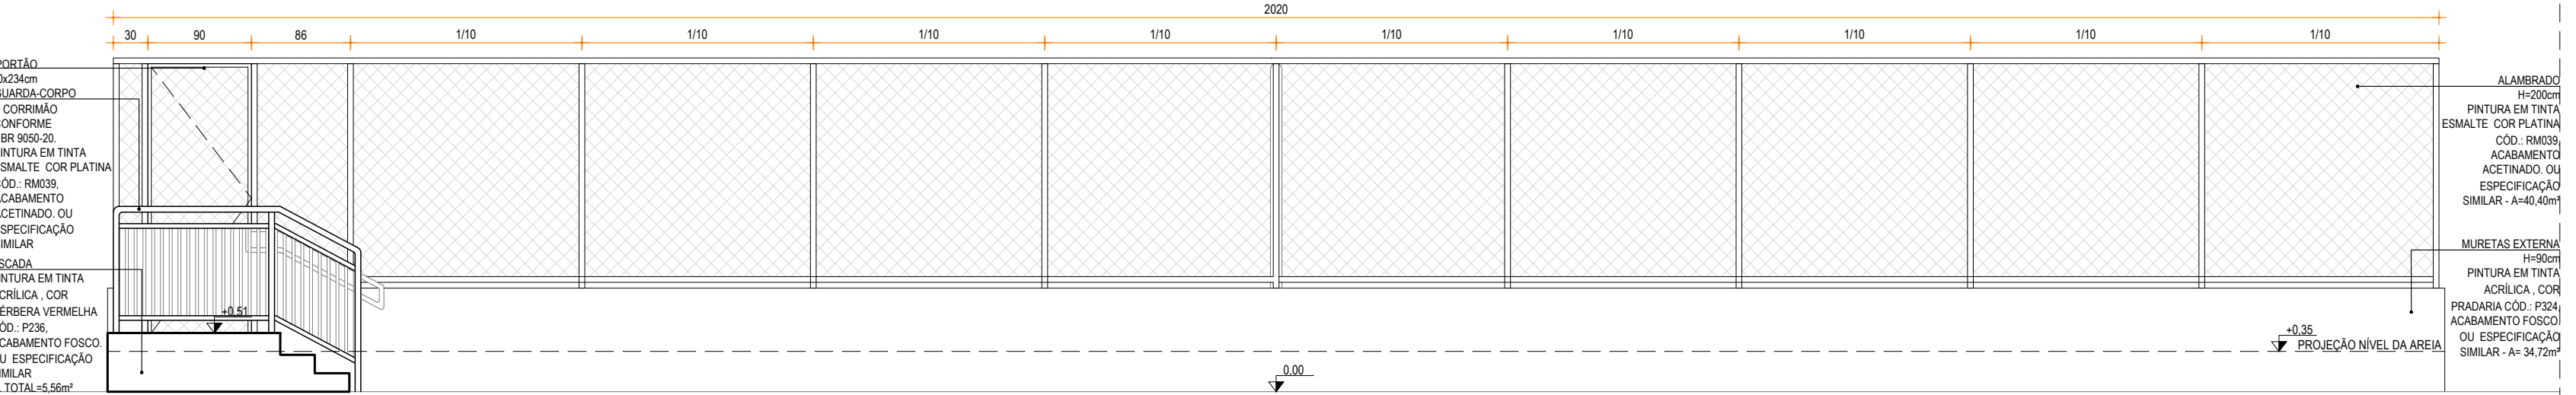


FACHADA
OESTE
ESC 1:50

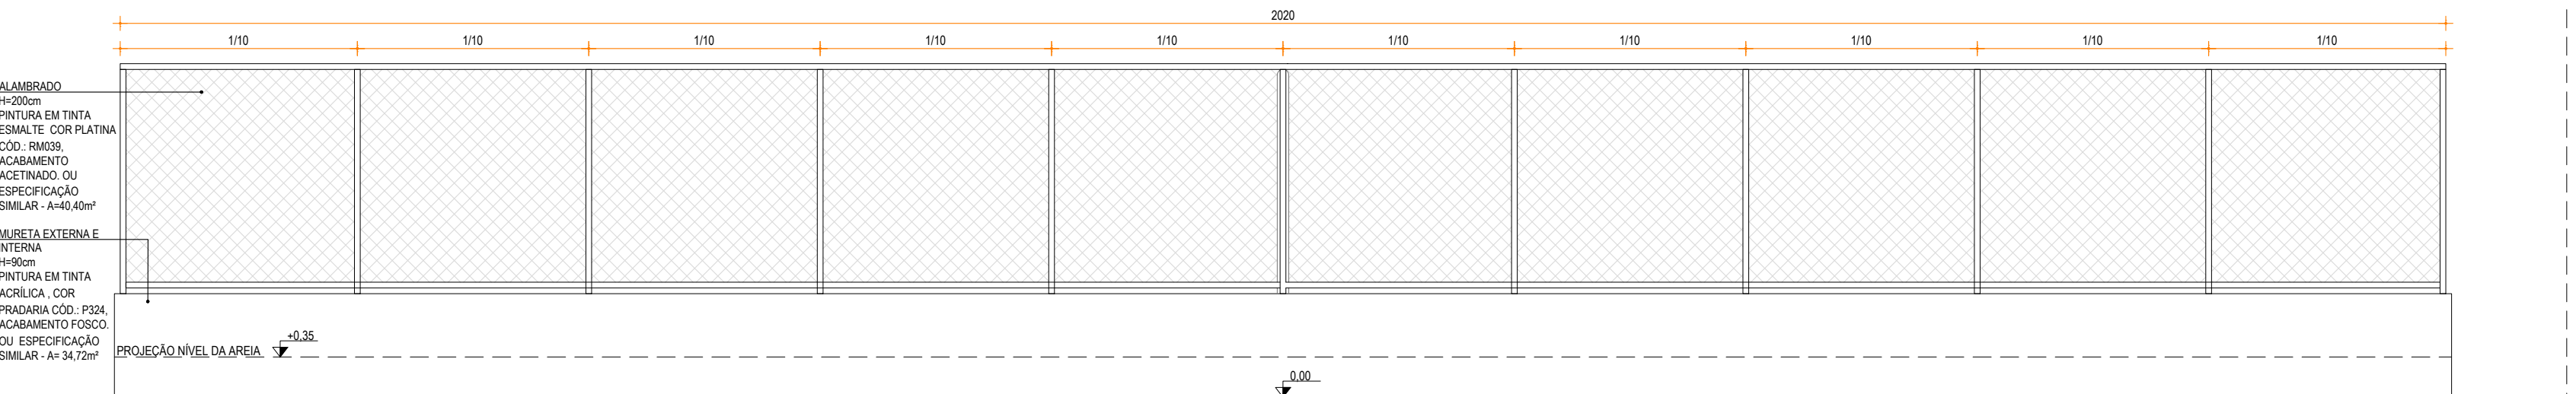


FACHADA
LESTE
ESC 1:50

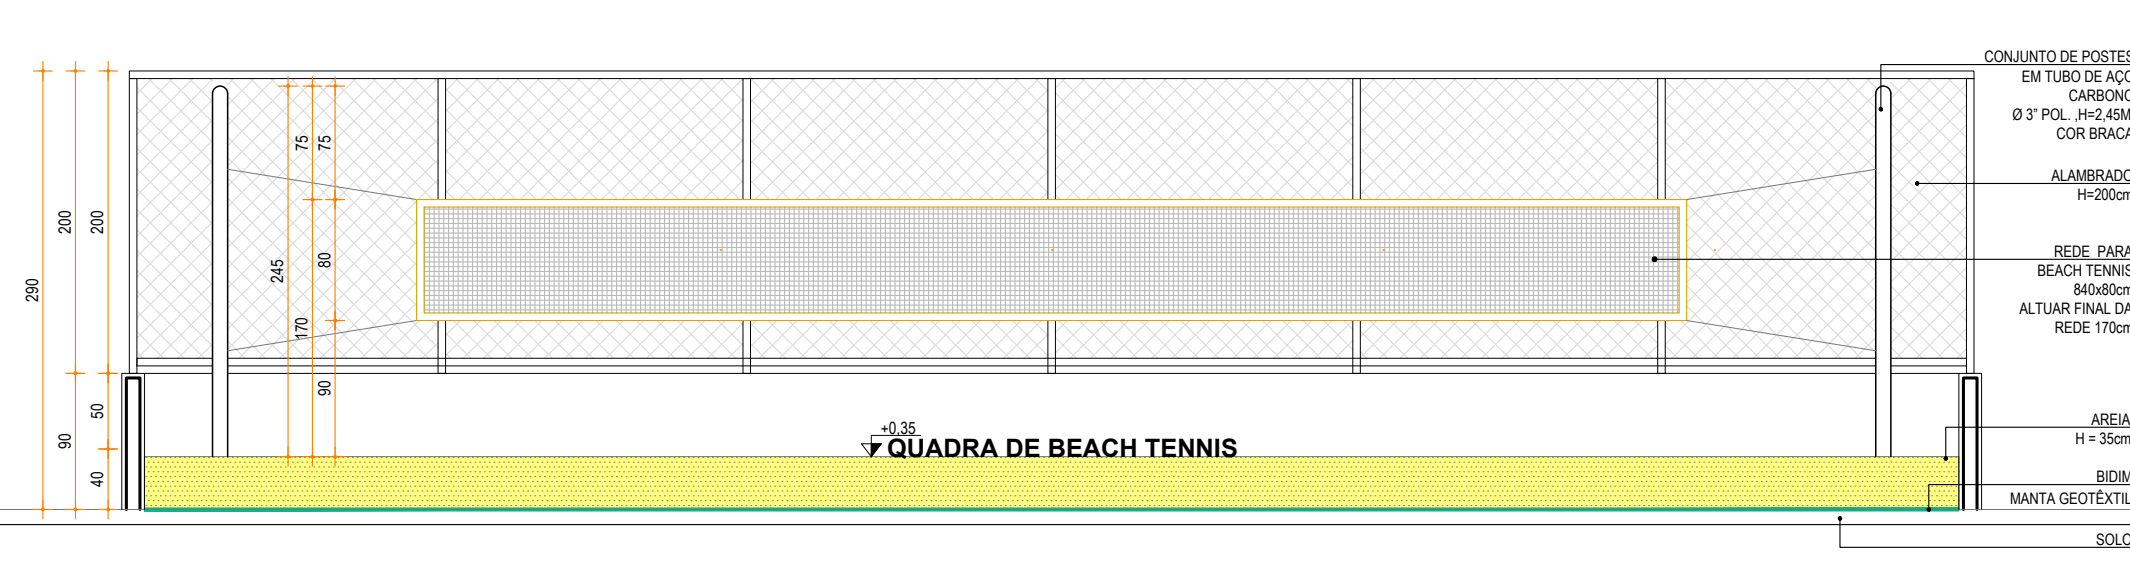

CORTE
CORTE B
ESC 1:50

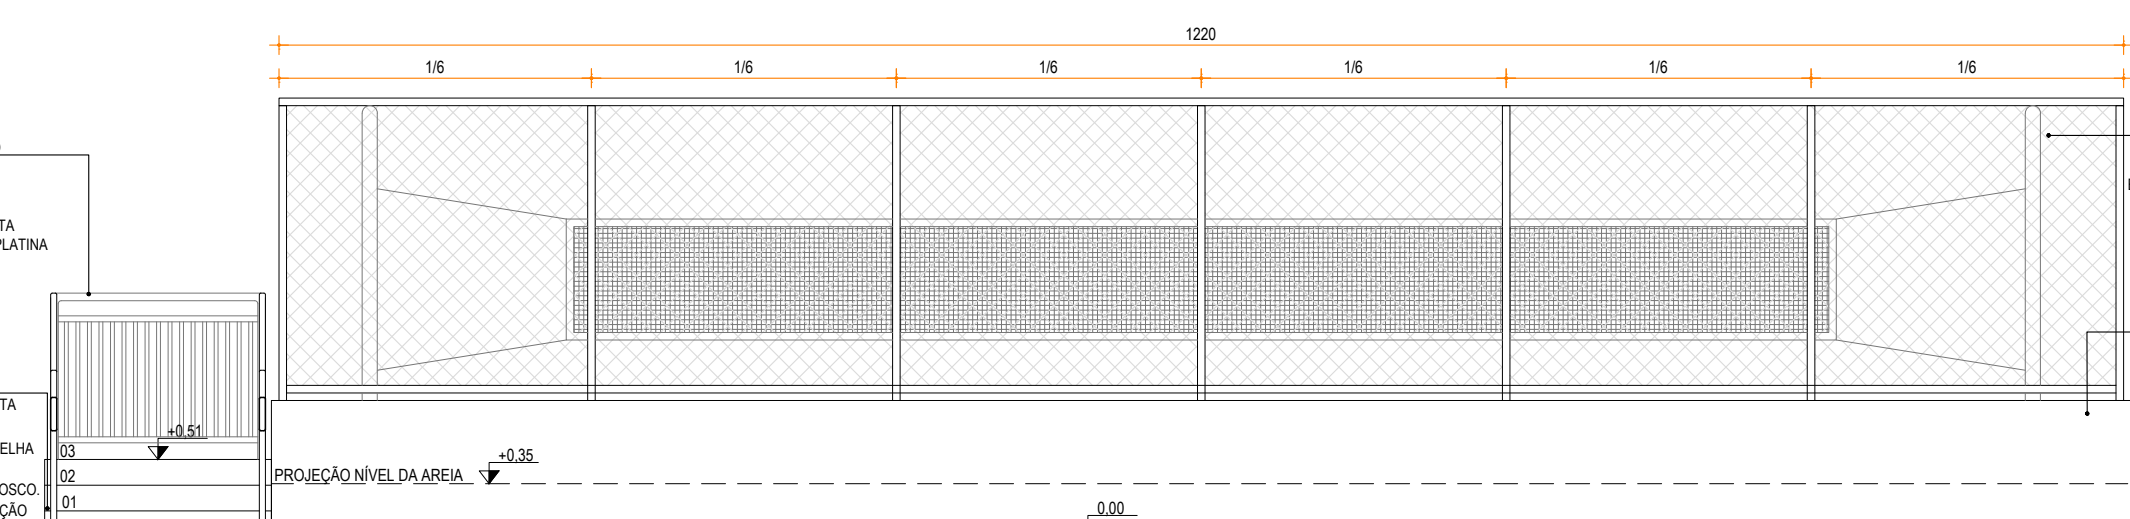

FACHADA
SUL
ESC 1:50

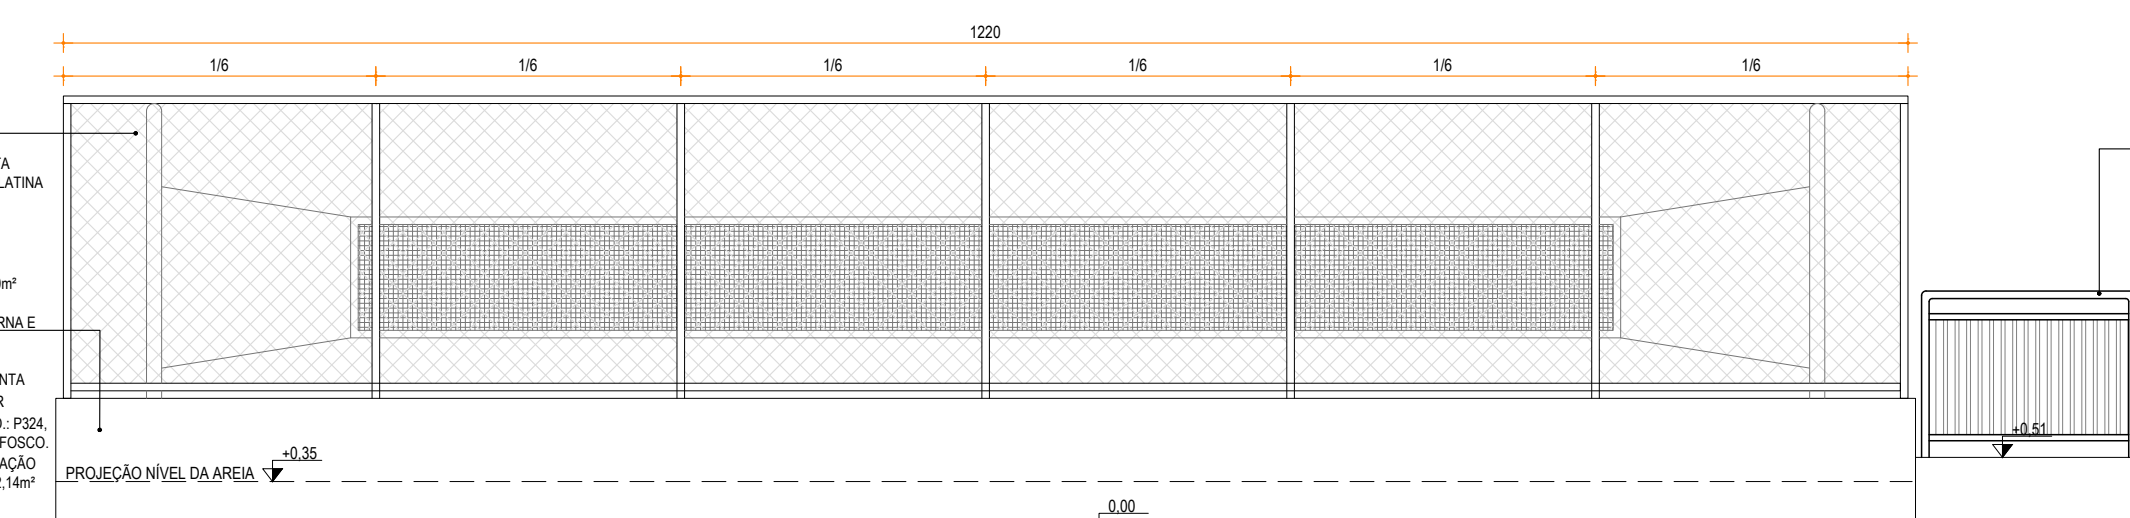

FACHADA
NORTE
ESC 1:50



REVISÃO	DISCRIMINAÇÃO	DATA

PREFEITURA	
CAUIREIA	DECLARAÇÕES: 01 - AS COTAS ESTÃO EM CENTÍMETROS; 02 - ANTES DA EXECUÇÃO DOS DETALHES CONSTRUCTIVOS, DEVERÃO SER VERIFICADAS AS DIMENSÕES E VÃOS EXISTENTES NA OBRA; 03 - EM CASO DE DISCREPÂNCIA ENTRE DESENHOS, CONSIDERAR O DESENHO DE MAIOR ESCALA; 04 - DEVERÃO SER EXECUTADAS TODAS AS FURAÇÕES DESTINADAS A PASSAGEM DE TUBULAÇÕES E DEMAS CAMINHOS NECESSÁRIOS AS INSTALAÇÕES; 05 - ALTERAÇÕES NOS DETALHES PROPOSTOS DEVERÃO RECEBER APROVAÇÃO DOS AUTORES DO PROJETO; 06 - NÃO UTILIZAR ESCALÍMETRO PARA VERIFICAR MEDIDAS NO PROJETO; 07 - EM CASO DE DÚVIDA, CONSULTAR OS AUTORES DO PROJETO; 08 - DEVERÁ SER MANTIDA UMA VIA DESSE DOCUMENTO E O RESPECTIVO ALVARÁ DE LICENÇA PARA FISCALIZAÇÃO NA OBRA.

PROJETO ARQUITETÔNICO QUADRA DE BEACH DE TENNIS PARQUE DOS FERROVIÁRIOS		
PROPRIETÁRIO: PREFEITURA MUNICIPAL DE ARAGUARI LOCAL: PRAÇA GAIOSO NEVES, 129 - ARAGUARI - MG, CEP:38440-001		
ASSINATURAS	ÁREAS ÁREA TOTAL QUADRA 252,84m² ÁREA PERMEÁVEL QUADRA 240,00m² - 94,92% ÁREA DE JOGO QUADRA 240,00m²	
PROPRIETÁRIO: _____ RESPONSÁVEL TÉCNICO: _____ ART. EXECUÇÃO: _____	PREFEITURA MUNICIPAL DE ARAGUARI CNPJ: 1882964000149 PEDRO HENRIQUE VIANA SILVA CAU A196180-2	
CONTEÚDO: CORTES, FACHADAS E IMAGENS RENDERIZADAS	DATA MARÇO/2022	ESCALA INDICADA
DESENHO ISADORA, MARIA VITÓRIA E PEDRO		FOLHA 02/03