




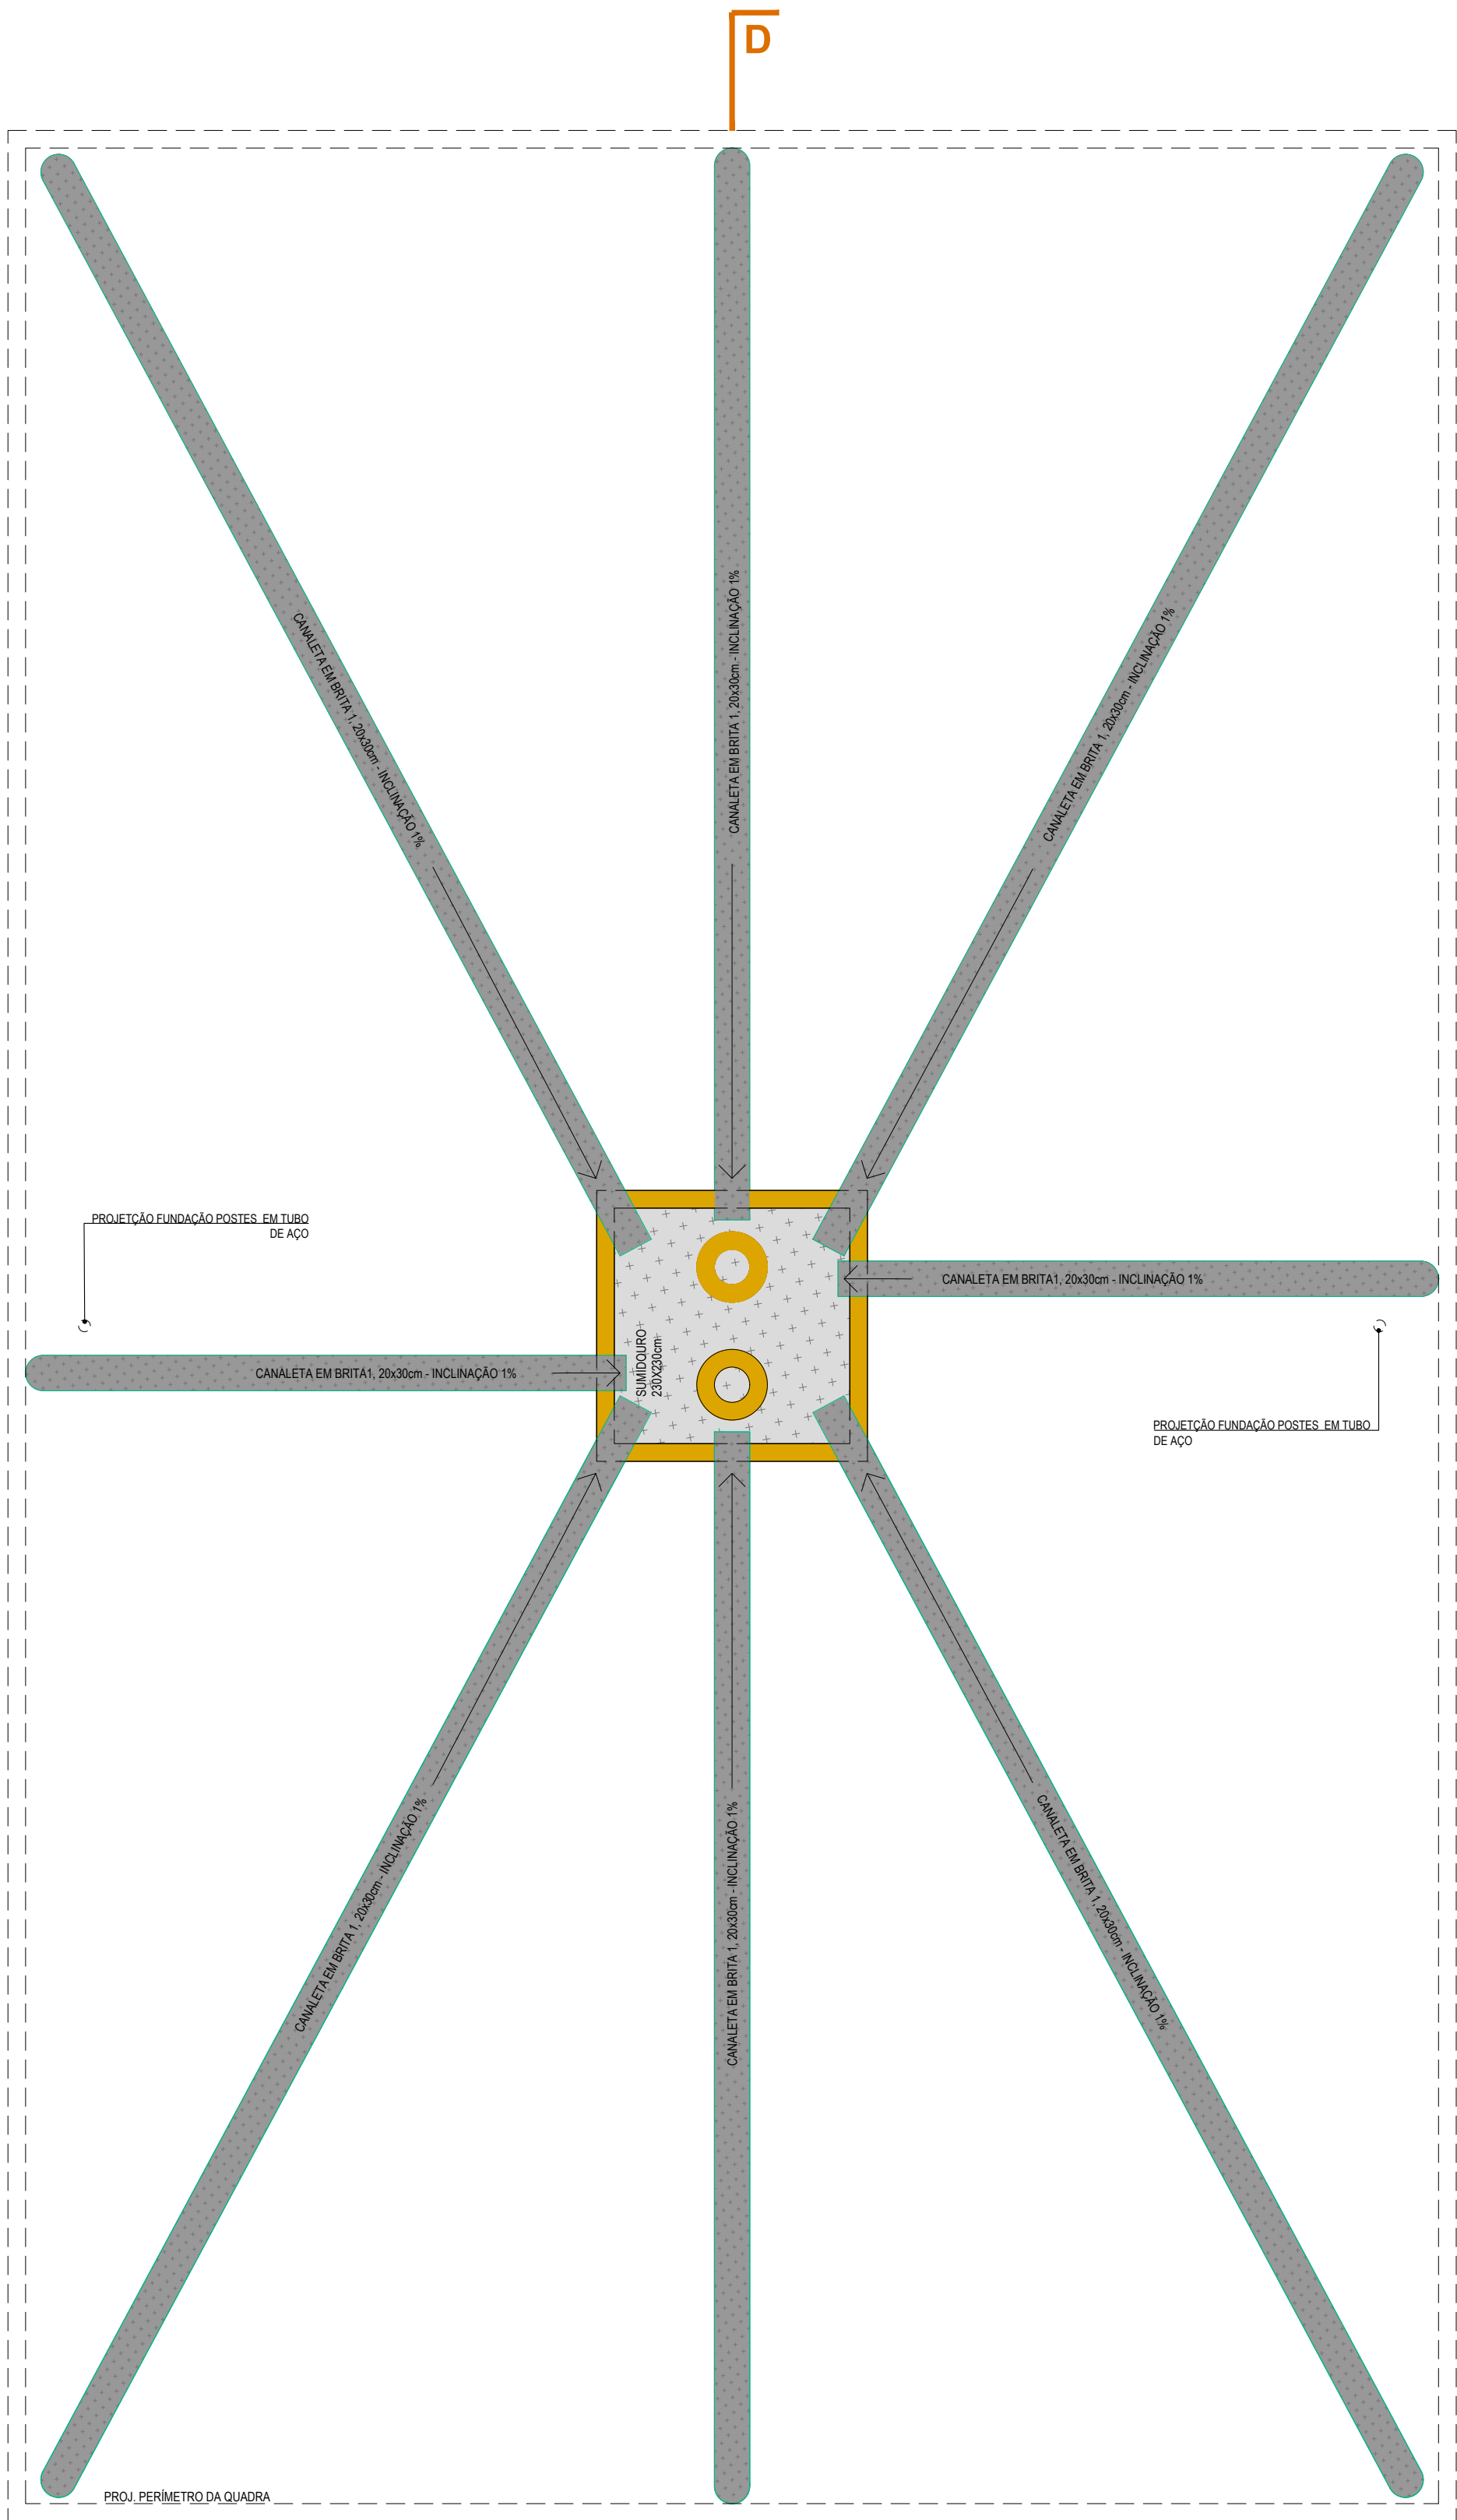


DETALHE - PLANTA
DRENAGEM
ESC 1:50

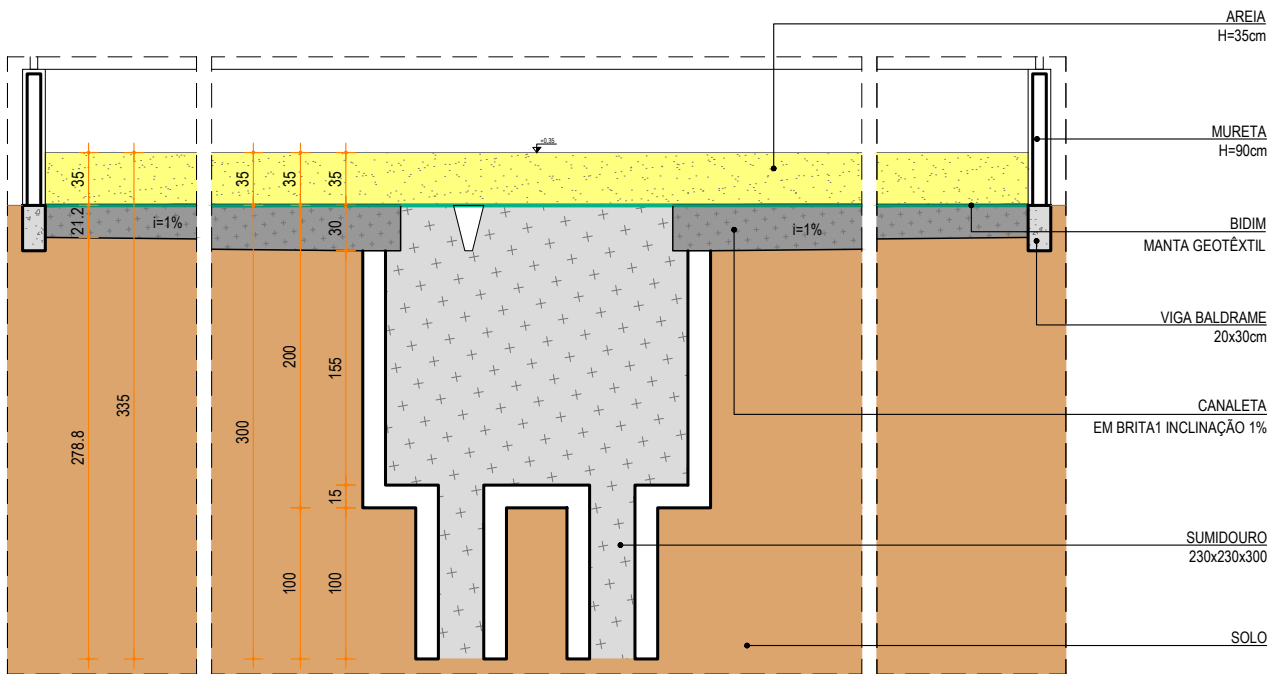


DETALHE - CORTE
DRENAGEM
ESC 1:50

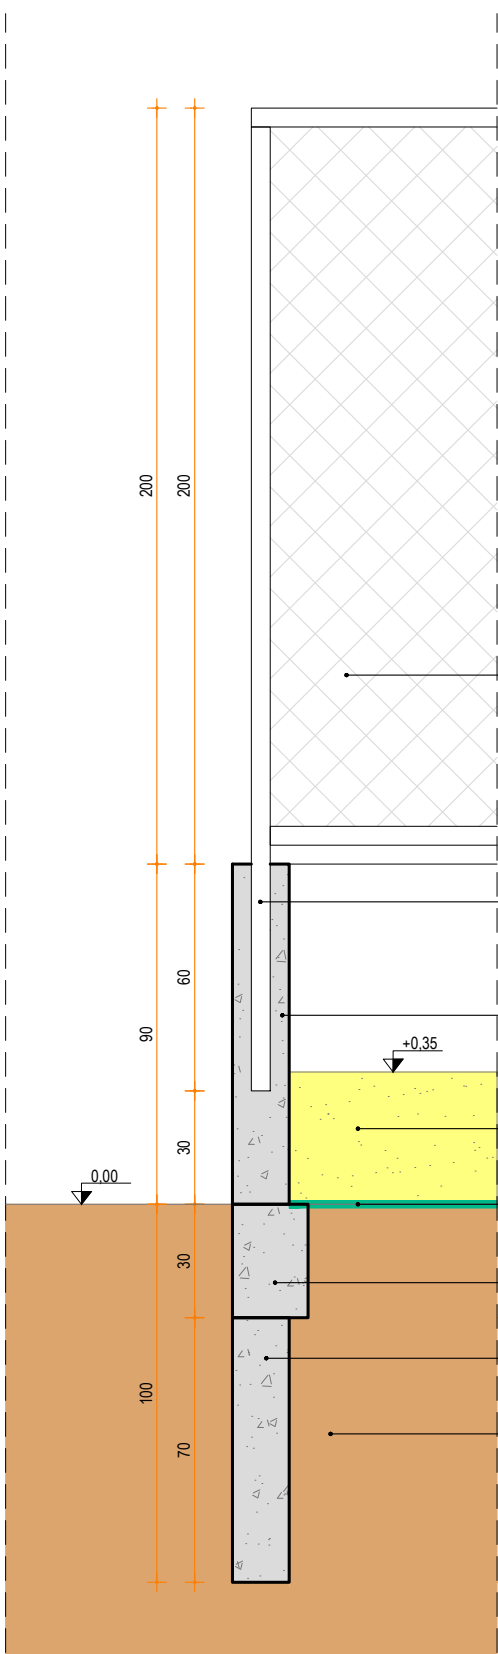


DETALHE - CORTE
TUBO ALAMBRADO
ESC 1:20

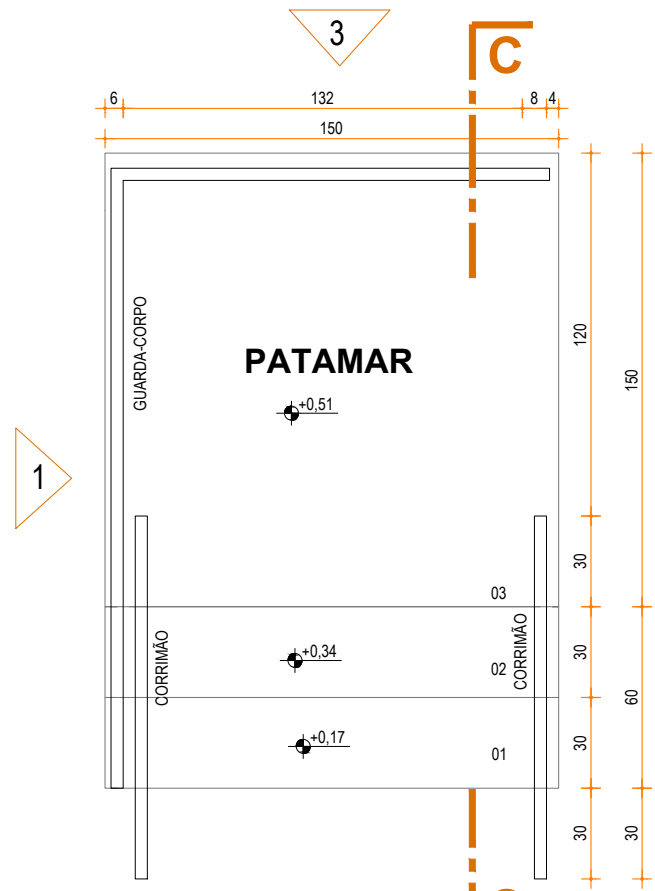


DETALHE ESCADA
PLANTA
ESC 1:25

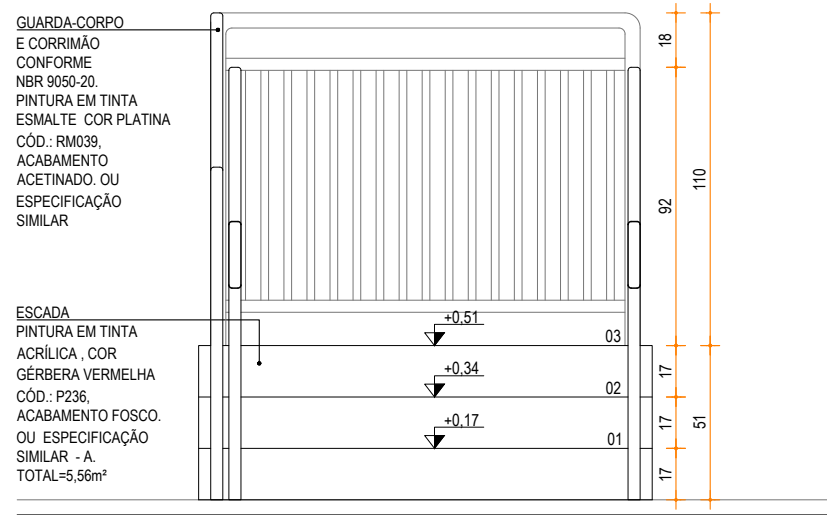


DETALHE ESCADA
VISTA 02
ESC 1:25

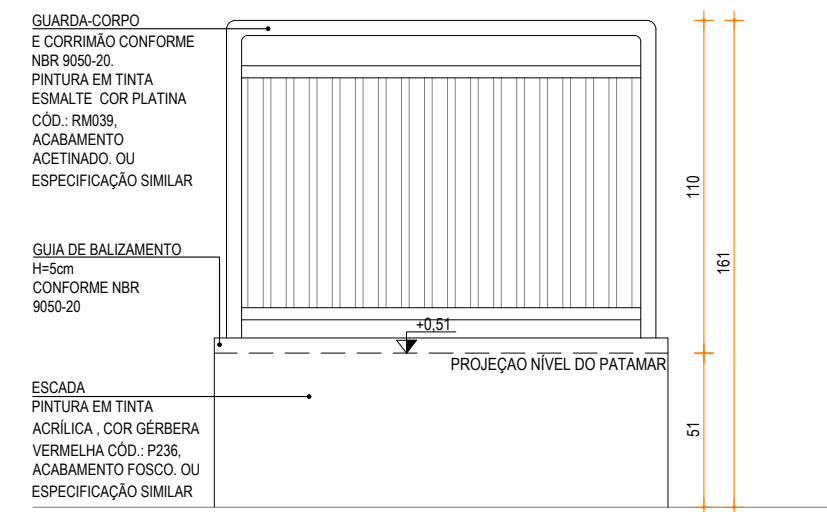

DETALHE ESCADA
VISTA 03
ESC 1:25

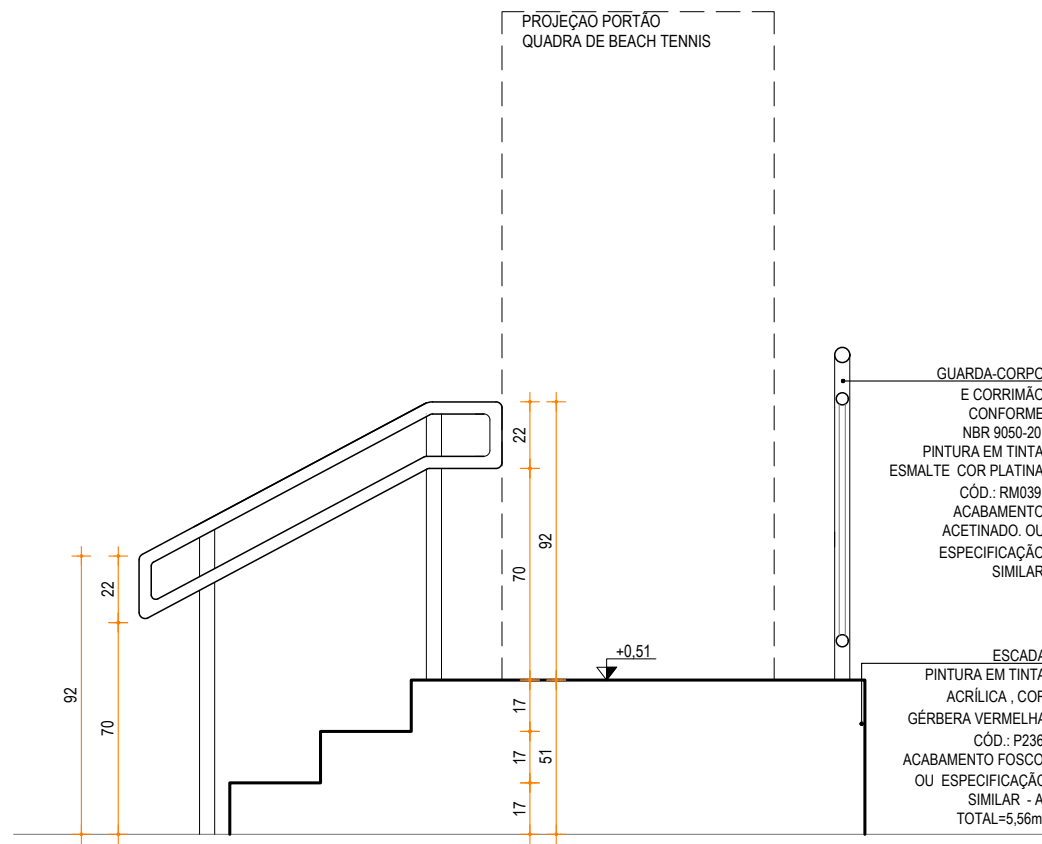

DETALHE ESCADA
CORTE C
ESC 1:25

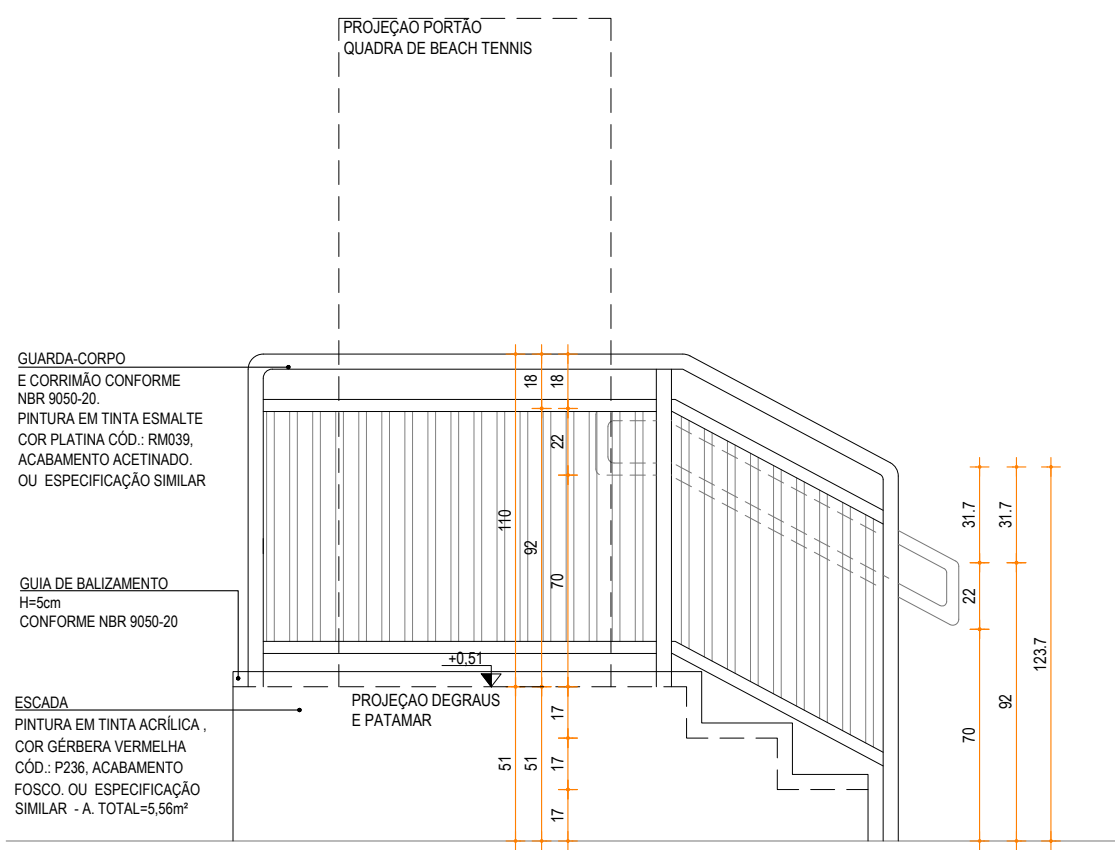

DETALHE ESCADA
VISTA 01
ESC 1:25

REVISÃO	DISCRIMINAÇÃO	DATA

PREFEITURA	DECLARAÇÕES:
CAUIREIA	01 - AS COTAS ESTÃO EM CENTÍMETROS; 02 - ANTES DA EXECUÇÃO DOS DETALHES CONSTRUCTIVOS, DEVERÃO SER VERIFICADAS AS DIMENSÕES E VÃOS EXISTENTES NA OBRA; 03 - EM CASO DE DISCREPÂNCIA ENTRE DESENHOS, CONSIDERAR O DESENHO DE MAIOR ESCALA; 04 - DEVERÃO SER EXECUTADAS TODAS AS FURAÇÕES DESTINADAS A PASSAGEM DE TUBULAÇÕES E DEMAIS CAMINHOS NECESSÁRIOS ÀS INSTALAÇÕES; 05 - ALTERAÇÕES NOS DETALHES PROPOSTOS DEVERÃO RECEBER APROVAÇÃO DOS AUTORES DO PROJETO; 06 - NÃO UTILIZAR ESCALÍMETRO PARA VERIFICAR MEDIDAS NO PROJETO; 07 - EM CASO DE DÚVIDA, CONSULTAR OS AUTORES DO PROJETO; 08 - DEVERÁ SER MANTIDA UMA VIA DESSE DOCUMENTO E O RESPECTIVO ALVARÁ DE LICENÇA PARA FISCALIZAÇÃO NA OBRA.

PROJETO ARQUITETÔNICO QUADRA DE BEACH DE TENNIS PARQUE DOS FERROVIÁRIOS		
PROPRIETÁRIO: PREFEITURA MUNICIPAL DE ARAGUARI LOCAL: PRAÇA GAIOSO NEVES, 129 - ARAGUARI - MG, CEP: 38440-001		
ASSINATURAS	ÁREAS	ÁREA TOTAL QUADRA..... 252,84m² ÁREA PERMEÁVEL QUADRA..... 240,00m² - 94,92% ÁREA DE JOGO QUADRA..... 240,00m²
PROPRIETÁRIO:	PREFEITURA MUNICIPAL DE ARAGUARI CNPJ: 16829640/000149	
RESPONSÁVEL TÉCNICO:	PEDRO HENRIQUE VIANA SILVA CAU A198180-2	
ART EXECUÇÃO:		
CONTEÚDO: DETALHES DRENAGEM, DETALHES ESCADA, DETALHE ALAMBRADO	FOLHA	03/03
DESENHO ISADORA, MARIA VITÓRIA E PEDRO	DATA MARÇO/2022	ESCALA INDICADA