



$E_1 = E_2 = E_3 = E_4 = E_5 = E_6 = E_7 = E_8 = E_9 = E_{10} = E_{11} = E_{12}$

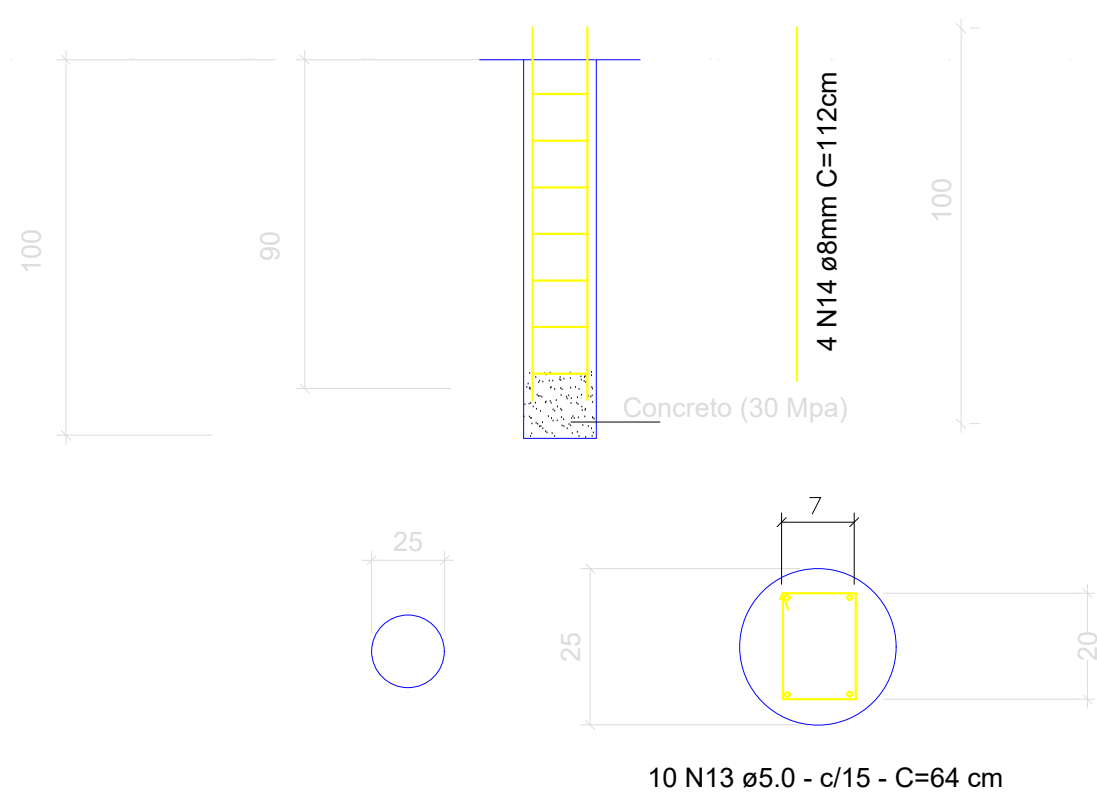


$P_1 = P_2 = P_3 = P_4 = P_5 = P_6 = P_7 = P_8 = P_9 = P_{10} = P_{11} = P_{12}$

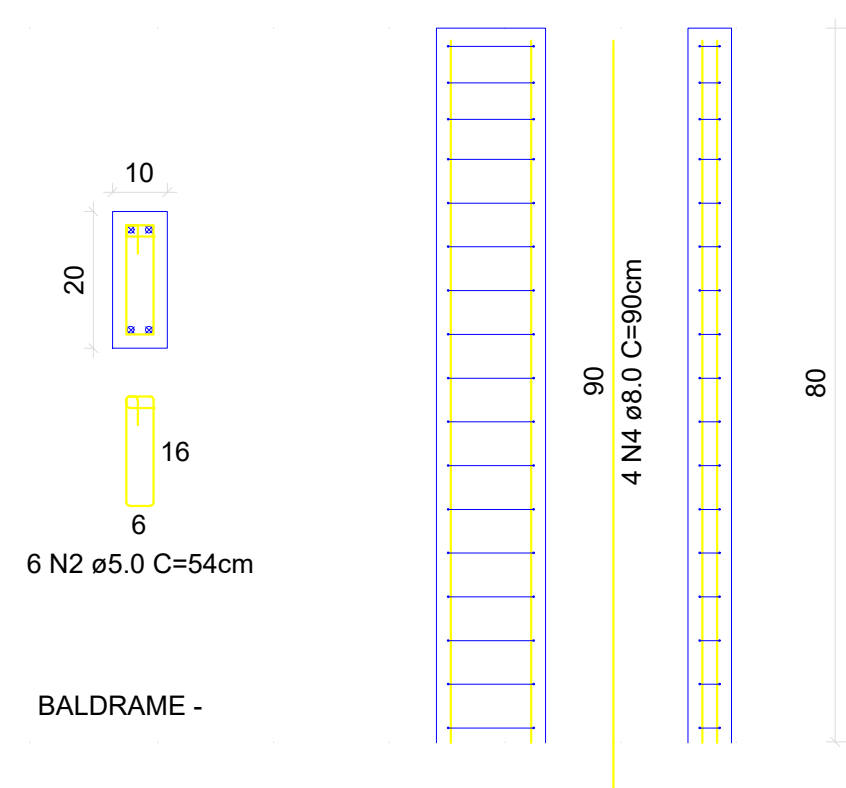


$E_1 = E_2 = E_3 = E_4 = E_5 = E_6 = E_9 = E_{10} = E_{11} = E_{12} = E_{13} = E_{14}$

E7=E8

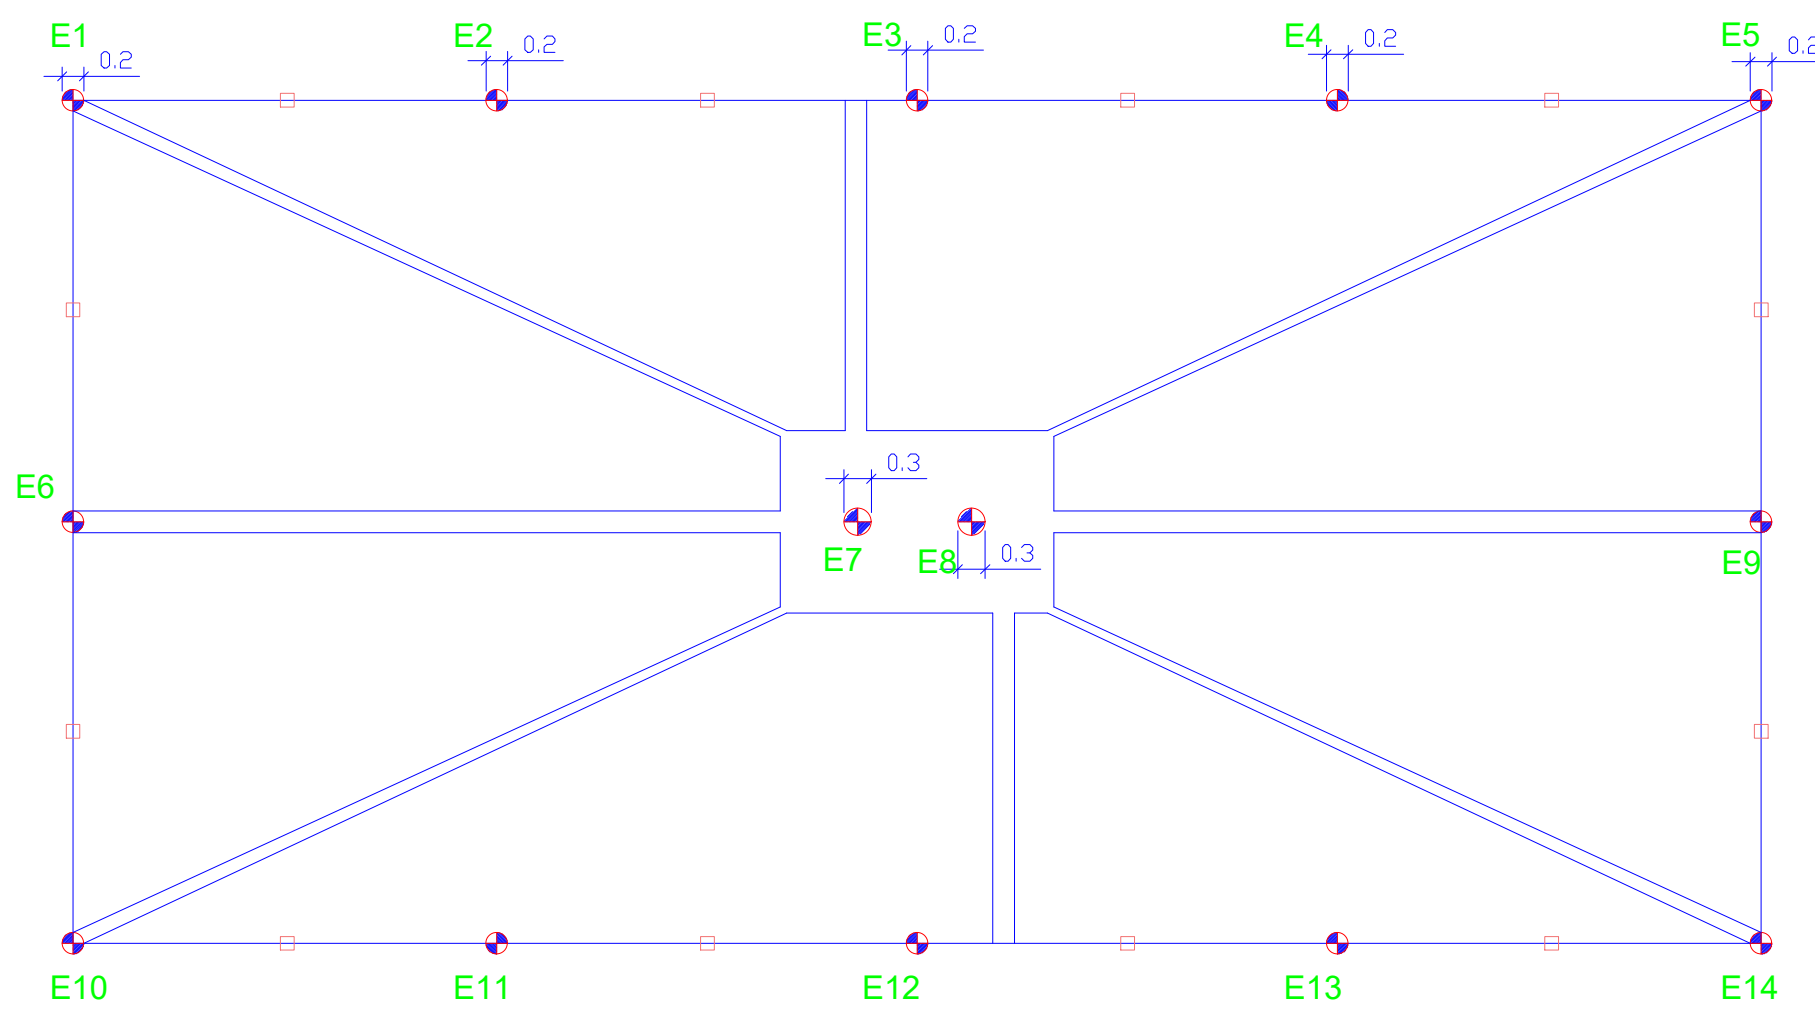

$$VB1 = VB2$$

ESC 1:50

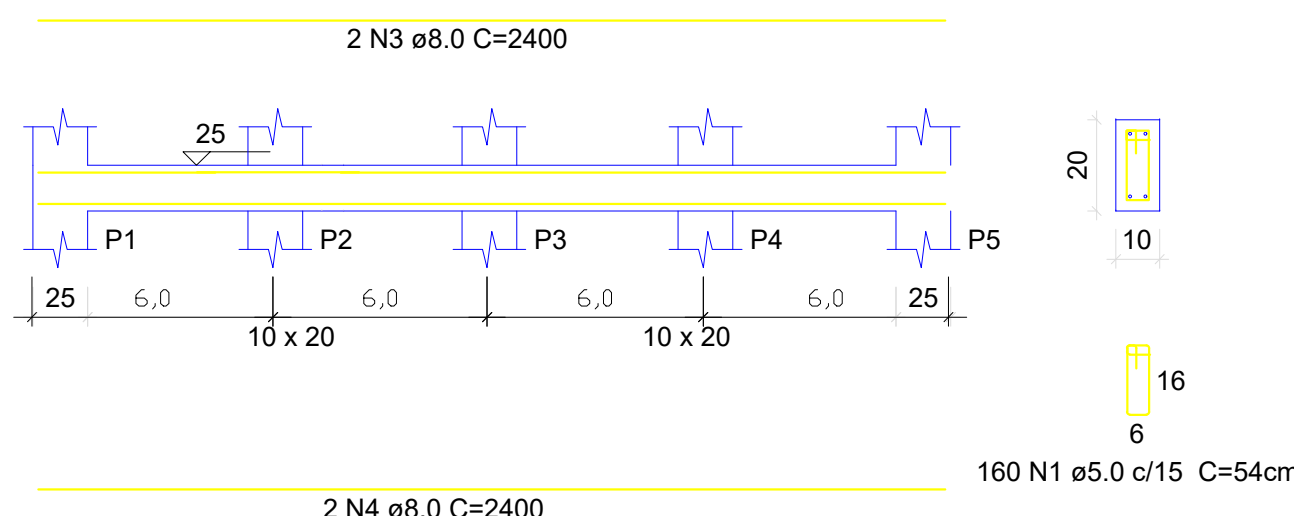

VB3 = VB4

ESC 1:50

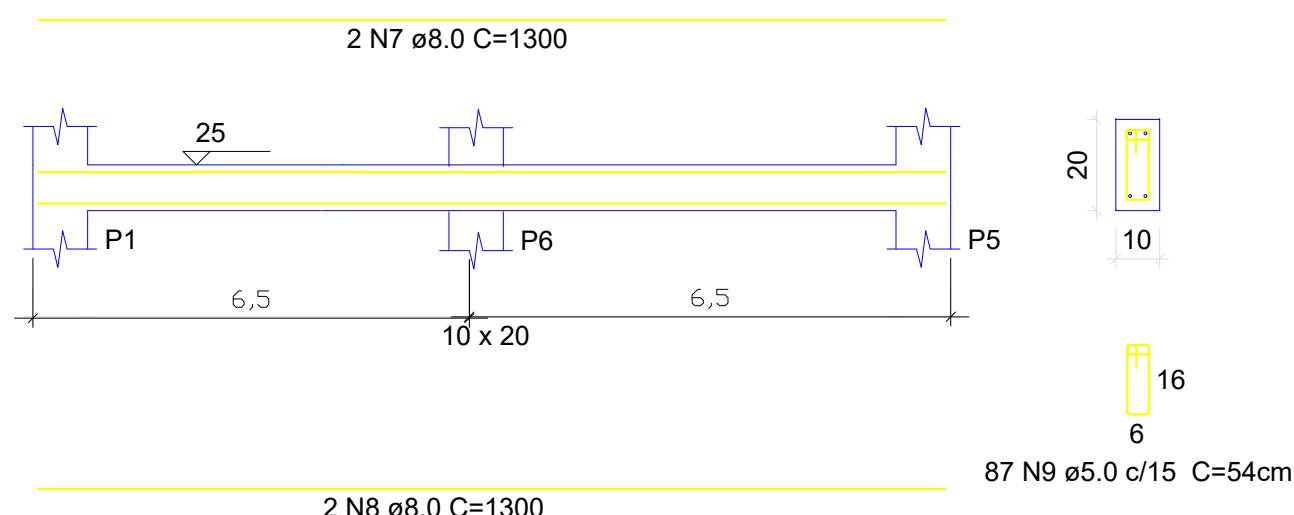

REVISÃO		DISCRIMINAÇÃO	
		DATA	
PREFEITURA			
CÁLCULO		DECLARAÇÕES:	
		QUE DEVERÁ SER MANTIDA PARA FISCALIZAÇÃO NA OBRA UMA VIA DESTES DOCUMENTO E O RESPECTIVO ALVARÁ DE LICENÇA.	
PROPRIETÁRIO: PREFEITURA MUNICIPAL DE ARAQUARI			
TÍTULO/PROJETO ESTRUTURAL - QUADRA DE BEACH TENNIS.			
LOCAL: PARQUE DA SAE E PARQUE DOS FERROVIÁRIOS - ARAQUARI - MG.			
ASSINATURAS			
PROPRIETÁRIO: PREFEITURA MUNICIPAL DE ARAQUARI CNPJ: 10529640000149			
RESPONSÁVEL TÉCNICO: JOÃO PAULO DE ALMEIDA JACINTO CREA 100699/D			
ART EXECUÇÃO:			
CONTEÚDO: - ESTACAS - VIGA BALDRAME E PILARES		FOLHA 01/01	
DESENHO JOÃO PAULO	DATA FEVEREIRO/2022	ESCALA INDICADA	ARQUIVO