



CORTE AA
ESC.: 1/50

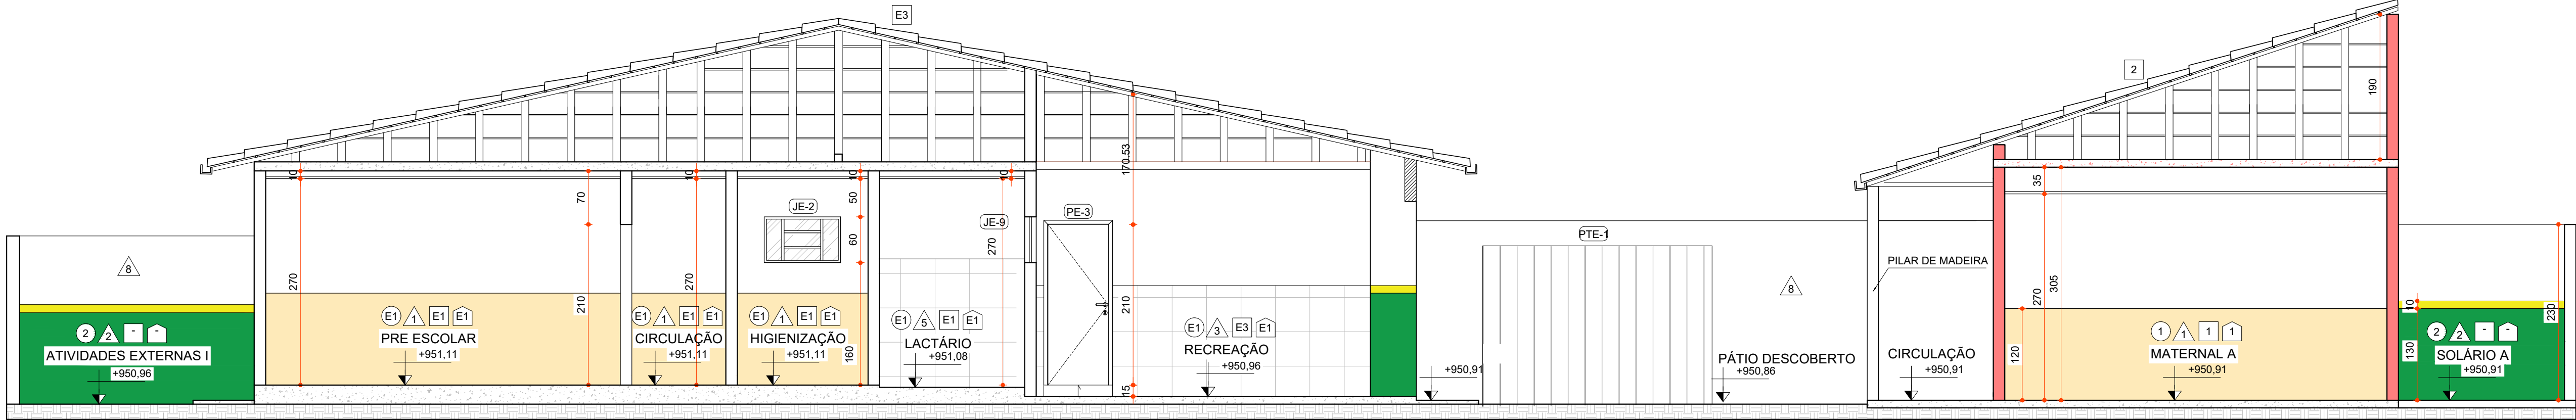

CORTE BB
ESC.: 1/50

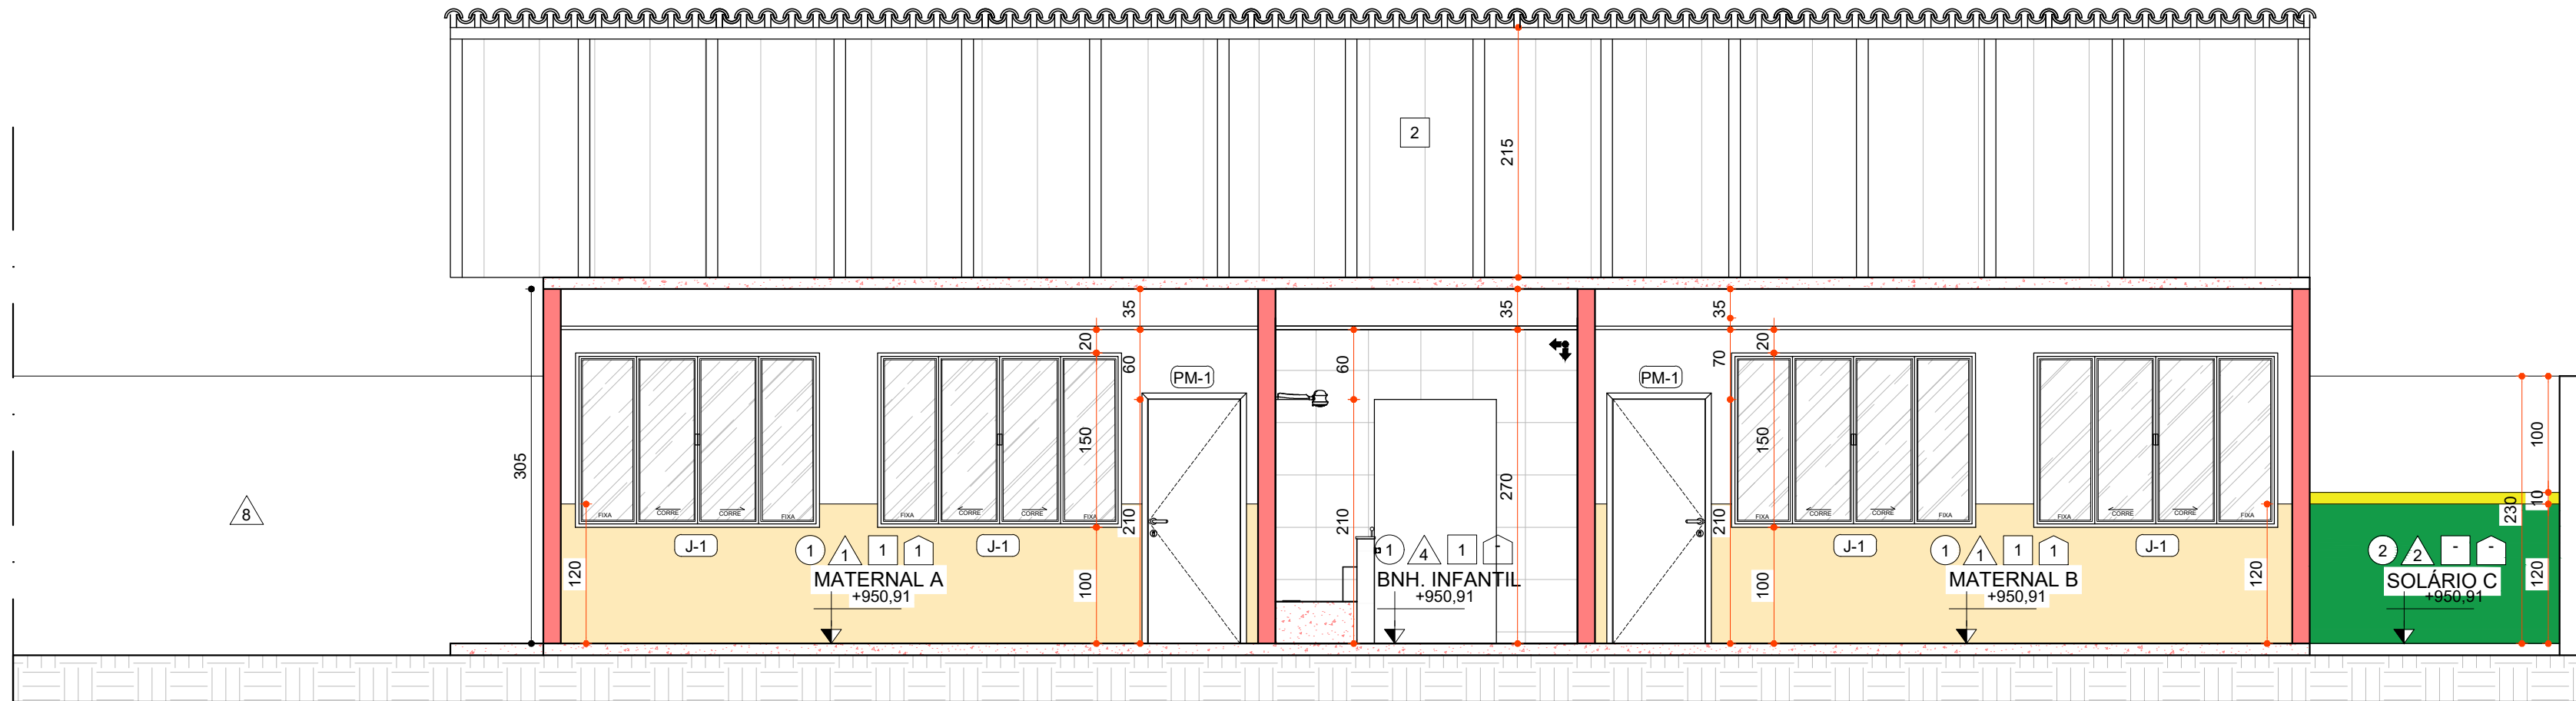

CORTE CC
ESC.: 1/50

PORTAS					
CÓDIGO	ESPECIFICAÇÃO	DIMENSÕES (cm)			QUANTIDADE
		LARG.	ALT.	PEIT.	
PM-1	PORTA DE ABRIR TIPO PRANCHETA EM MADEIRA, A SER EMASSADA E PINTADA C/ TINTA ESMALTE. ACABAMENTO FOSCO, NA COR: VERDE. MARCO E ALIZAR EM MADEIRA MACÍCIA A SEREM EMASSADOS E PINTADOS C/TINTA ESMALTE SINTÉTICO. ACABAMENTO FOSCO, COR: VERDE. MACANETA E FECHADURA DESIGN M2300 TIPO ALAVANCA. ACABAMENTO CROMADO. MAQ. SMART 55. REF.:PAPAIZ OU EQUIVALENTE	80	210	-	12
PT-1	PORTA DE ABRIR EM ALUMÍNIO COM VENEZIANA SEM VENTILAÇÃO, ACABAMENTO ACETINADO. CONJUNTO DE FECHADURA EXTERNA 1750 LINHA BASIC, MODELO FLUX MA90, ROSETA COM ENTRADA ACABAMENTO CROMADO. Cód.: 0007 EM LÁTIMA - REF.: IMAB OU EQUIVALENTE DOBRADIÇAS METÁLICAS COM ACABAMENTO CROMADO.	80	210	-	1
PD	PORTA DE ABRIR EM ALUMÍNIO COM VENEZIANA SEM VENTILAÇÃO, ACABAMENTO ACETINADO. TARJETA LIVREOCUPADO METÁLICA, COM ACABAMENTO CROMADO. Cód.: 719 CR REF.:LAFONTE OU EQUIVALENTE. DOBRADIÇAS METÁLICAS COM ACABAMENTO CROMADO.	60	160	-	3
JANELAS					
CÓDIGO	ESPECIFICAÇÃO	DIMENSÕES (cm)			QUANTIDADE
		LARG.	ALT.	PEIT.	
J-1	JANELA DE CORRER, EM QUATRO FOLHAS (DUAS FIXAS E DUAS MÓVEIS) EM ALUMÍNIO COM PINTURA ELETROSTÁTICA NA COR BRANCA E COM VIDRO. VIDRO COMUM INCOLOR 4MM E ALUMÍNIO LINHA 25	210	150	100	7
J-2	JANELA MÁXIMO AR, EM DUAS FOLHAS, EM ALUMÍNIO COM PINTURA ELETROSTÁTICA NA COR BRANCA E COM VIDRO	120	60	180	4
LEGENDA					
ALVENARIA EXISTENTE	ALVENARIA A CONSTRUIR	A DEMOLIR	JARDIM ÁREA PERMEÁVEL	INÍCIO DO ASSENTAMENTO DO PISO	
					

ESPECIFICAÇÕES	
VER ESPECIFICAÇÕES COMPLETAS NO MEMORIAL DESCRITIVO	
PISO	
1	PISO EM CERÂMICA, ACABAMENTO ACETINADO. DIM.: 45X45CM, COR: BEGE
2	PISO ECOLÓGICO IMPACTSOFT, CORES: VERMELHO CLARO, VERDE CLARO, AMARELO BEBÊ, AZUL BEBÊ E CINZA CLARO. DIM.: MÓDULO 100X100CM, ESP.: 5CM. APOIADO SOBRE CONTRAPISO
3	PISO EM CONCRETO NÍVEL ZERO, COM ACABAMENTO POLIDO, NIVELADO A LASER, COM JUNTA MÁXIMA DE 2X2M. APÓS A CURA REALIZAR O CORTE DE JUNTAS COM SERRA CLIPPER
04	PISO EM CONCRETO NÍVEL ZERO, PINTADO COM ACABAMENTO FINAL EM RESINA EPOXI
PAREDE	
1	PAREDE EMASSADA COM MASSA ACRÍLICA E PINTADA MEIA PAREDE COM TINTA LÁTEX COR BEGE CLARO
2	PAREDE EMASSADA COM MASSA ACRÍLICA E PINTADA MEIA PAREDE COM TINTA LÁTEX COR VERDE E AMARELO
3	REVESTIMENTO CERÂMICO, ACABAMENTO ACETINADO, COR BRANCO, DIM.: 45X45CM.
4	REVESTIMENTO CERÂMICO, ACABAMENTO ACETINADO, COR BRANCO, DIM.: 45X45CM.
5	LIMPEZA DO REVESTIMENTO CERÂMICO COM MÁQUINA DE ALTA PRESSÃO E PINTURA ACIMA DO BARRADO
6	LIMPEZA DO REVESTIMENTO CERÂMICO COM MÁQUINA DE ALTA PRESSÃO
7	PAREDE LIXADA E PINTADA MEIA PAREDE COM TINTA LÁTEX COR VERDE E AMARELO
8	PAREDE EMASSADA COM MASSA ACRÍLICA E PINTADA COM TINTA ACRÍLICA COR BRANCO NEVE
TETO	
1	FORRO EM PVC FRISADO, COR BRANCO, DIMENSÕES 400X20X7MM, MODELO GEMINI
2	TELHA CERÂMICA COLONIAL, COR: VERMELHA
3	LAJE EMASSADA COM MASSA CORRIDA E PINTURA EM TINTA LÁTEX PVA, COR BRANCO NEVE.
RODAPÉ	
1	RODAPÉ EM CERÂMICA, ACABAMENTO ACETINADO, H=10CM

NOTAS							
OBSERVAÇÕES GERAIS:							
1 - CONFERIR MEDIDAS NO LOCAL							
2 - NÃO UTILIZAR ESCALA SOBRE PAPEL							
3 - EM CASO DE CONFLITO DE COTAS, PREVALECE A DO DESENHO DE MAIOR ESCALA							
4 - EM CASO DE DÚVIDAS, CONSULTE SEMPRE O RESPONSÁVEL TÉCNICO							
5 - REPRODUÇÃO TOTAL OU PARCIAL DESTES DESENHOS É PROIBIDA, DIREITOS AUTORAIS RESERVADOS DE ACORDO COM A LEI FEDERAL 9.610 DE 19 FEVEREIRO DE 1998							
REVISÃO	DESCRIÇÃO	TIPO	ELABORADO	VERIFICADO	DATA		
00	EMIÇÃO INICIAL	EXE	AAV	DECL	07/2022		
01	REVISÃO	EXE	AAV	DECL	08/2022		
TIPOS DE EMISSÃO		ATP - ANTEPROJETO BSC - BÁSICO EXE - EXECUTIVO	APV - APROVADO PCT - P/ CONSTRUÇÃO ASB - "AS BUILT"	CNC - CANCELADO			
ELABORAÇÃO:							
CONSÓRCIO MINAS PROJETOS							
RUA DESEMBARGADOR JORGE FONTANA, Nº 80 - SALA 1303, BELVEDERE BELO HORIZONTE - MG - CEP: 30.320-870 TEL.: (31) 3347-4405 / (31) 3347-7079 / (31) 3571-1920 EMAIL: contato@grupoprojetosengenharia.com.br							
REALIZAÇÃO:							
PREFEITURA MUNICIPAL DE ARAGUARI							
Praça Goyaso Neves, 129 - Goiás, -MG, 38440-001 TEL: (34) 9836-9767							
PROJETO DE AMPLIAÇÃO DE REFORMA DA CMEI MARIA BARBOSA NAVES							
Av. Benedito Teodoro Neves, 1101 - Bairro Viena, Araguaçu/ MG 38443-172							
PROJETO DE ARQUITETURA							
RESPONSÁVEL TÉCNICO:			CONTRATANTE DO PROJETO:				
ISABELA CRISTINA GONÇALVES LACERDA CAU - A170973-9			RESPONSÁVEL DA CONTRATANTE				
DATA: AGOSTO/2022		ESCALA: INDICADA		CÓDIGO: PRJ-ARQ			
TÍTULO DOS DESENHOS: CORTE AA CORTE BB CORTE CC		ÁREA DO TERRENO: 906,01m² ÁREA DE INTERVENÇÃO: 745,59m²		PRANCHAS: 06 10			
DIREITOS AUTORAIS RESERVADOS: PROIBIDO REPRODUÇÃO, DIVULGAÇÃO OU ALTERAÇÃO SEM ORDEM EXPRESSA DO AUTOR.			TÍTULO DOS DESENHOS: PRJ-ARQ-EXE-ARG-CMB-0101-REV01				