




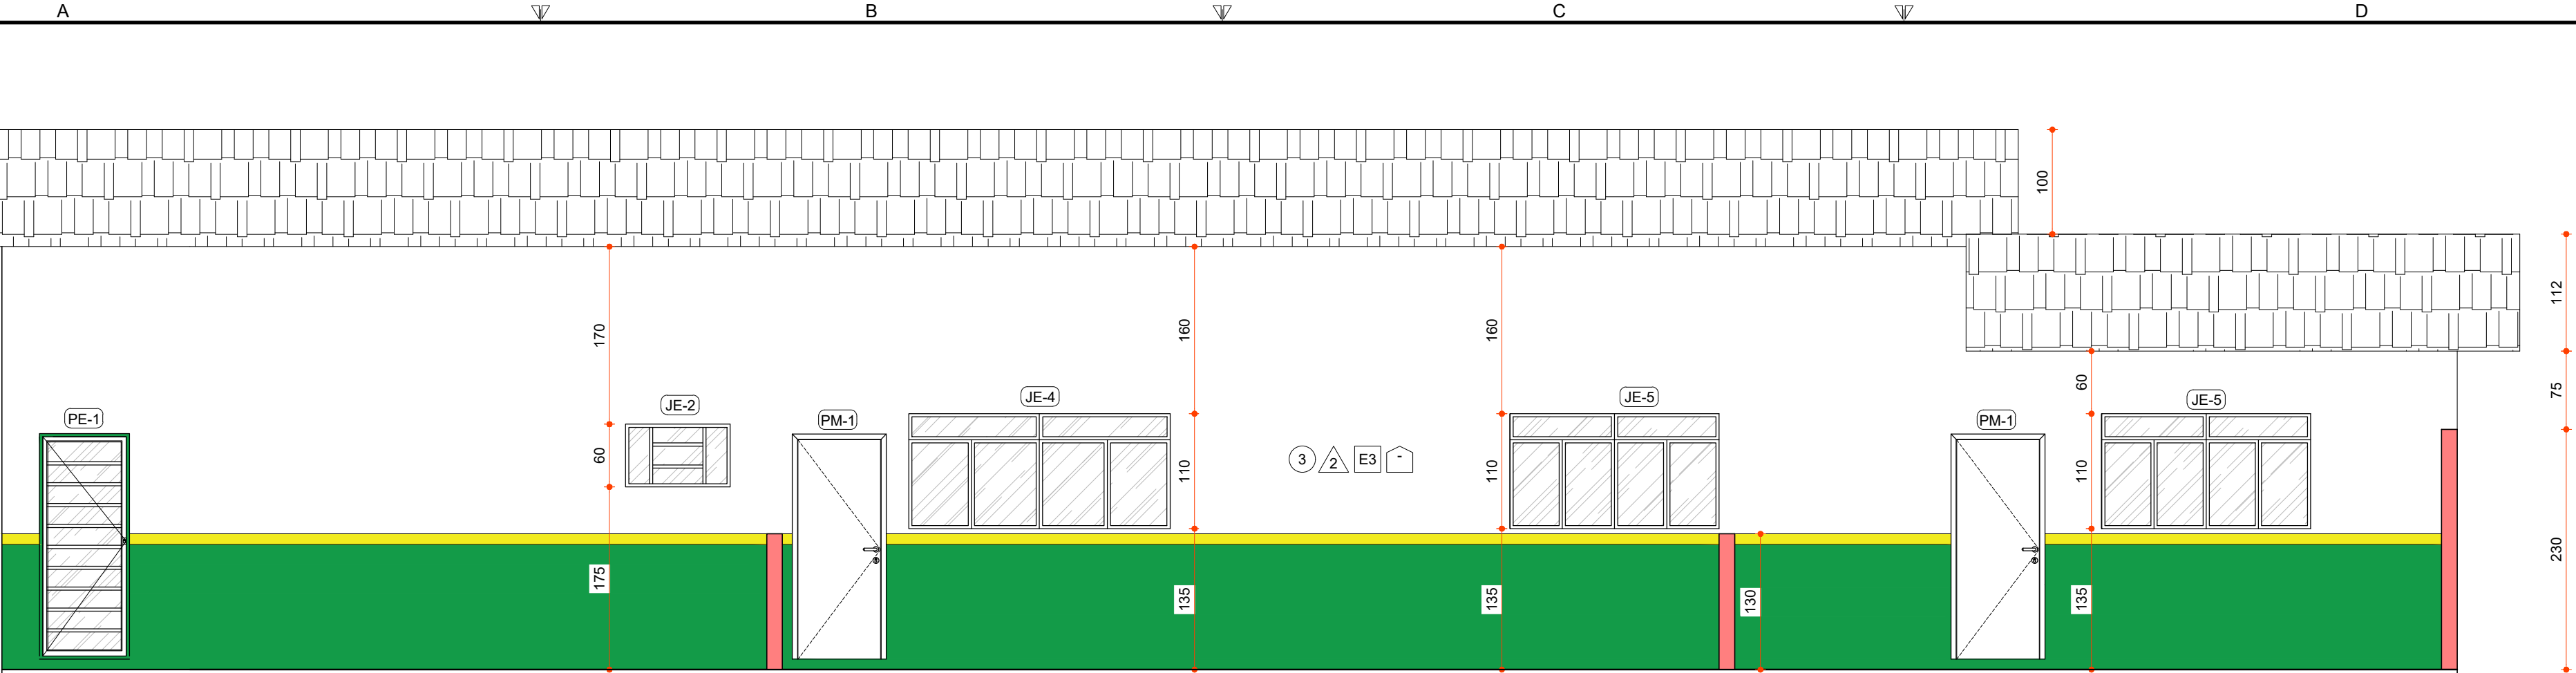


FACHADA 1
ESC.: 1/50

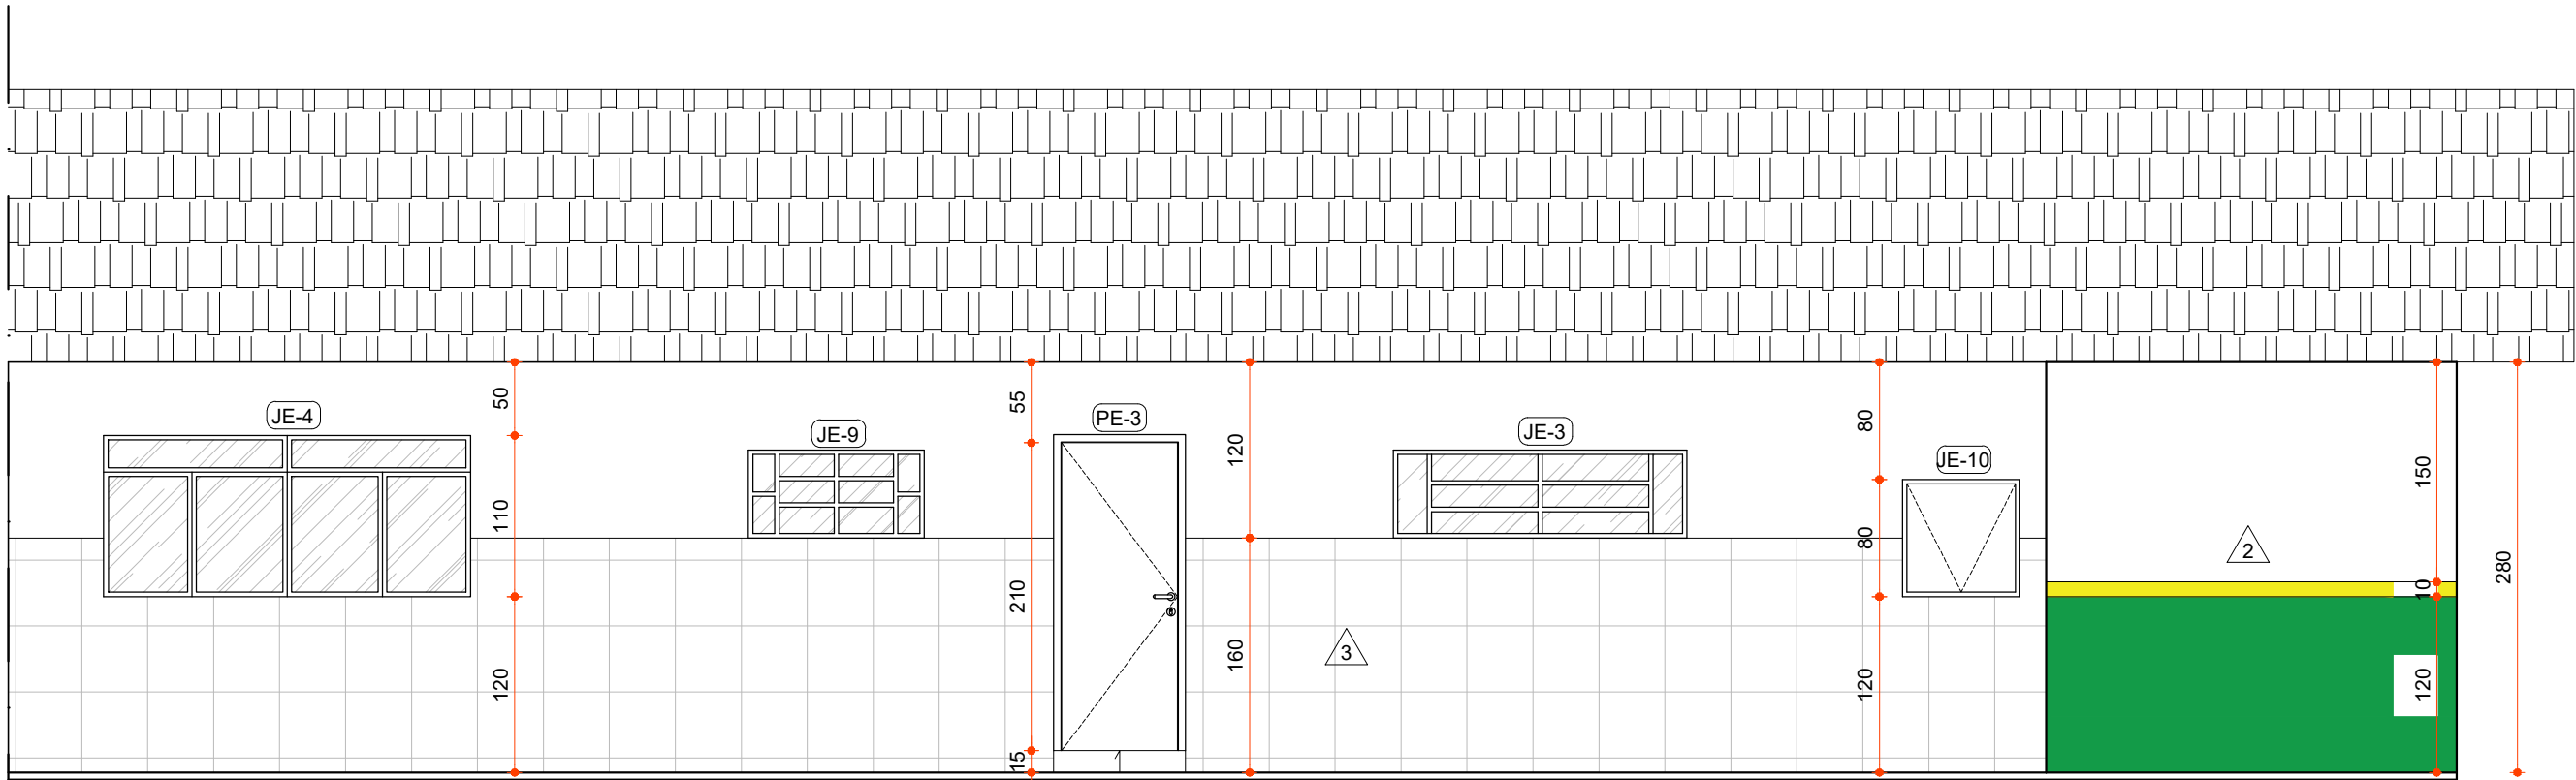

FACHADA 2
ESC.: 1/50

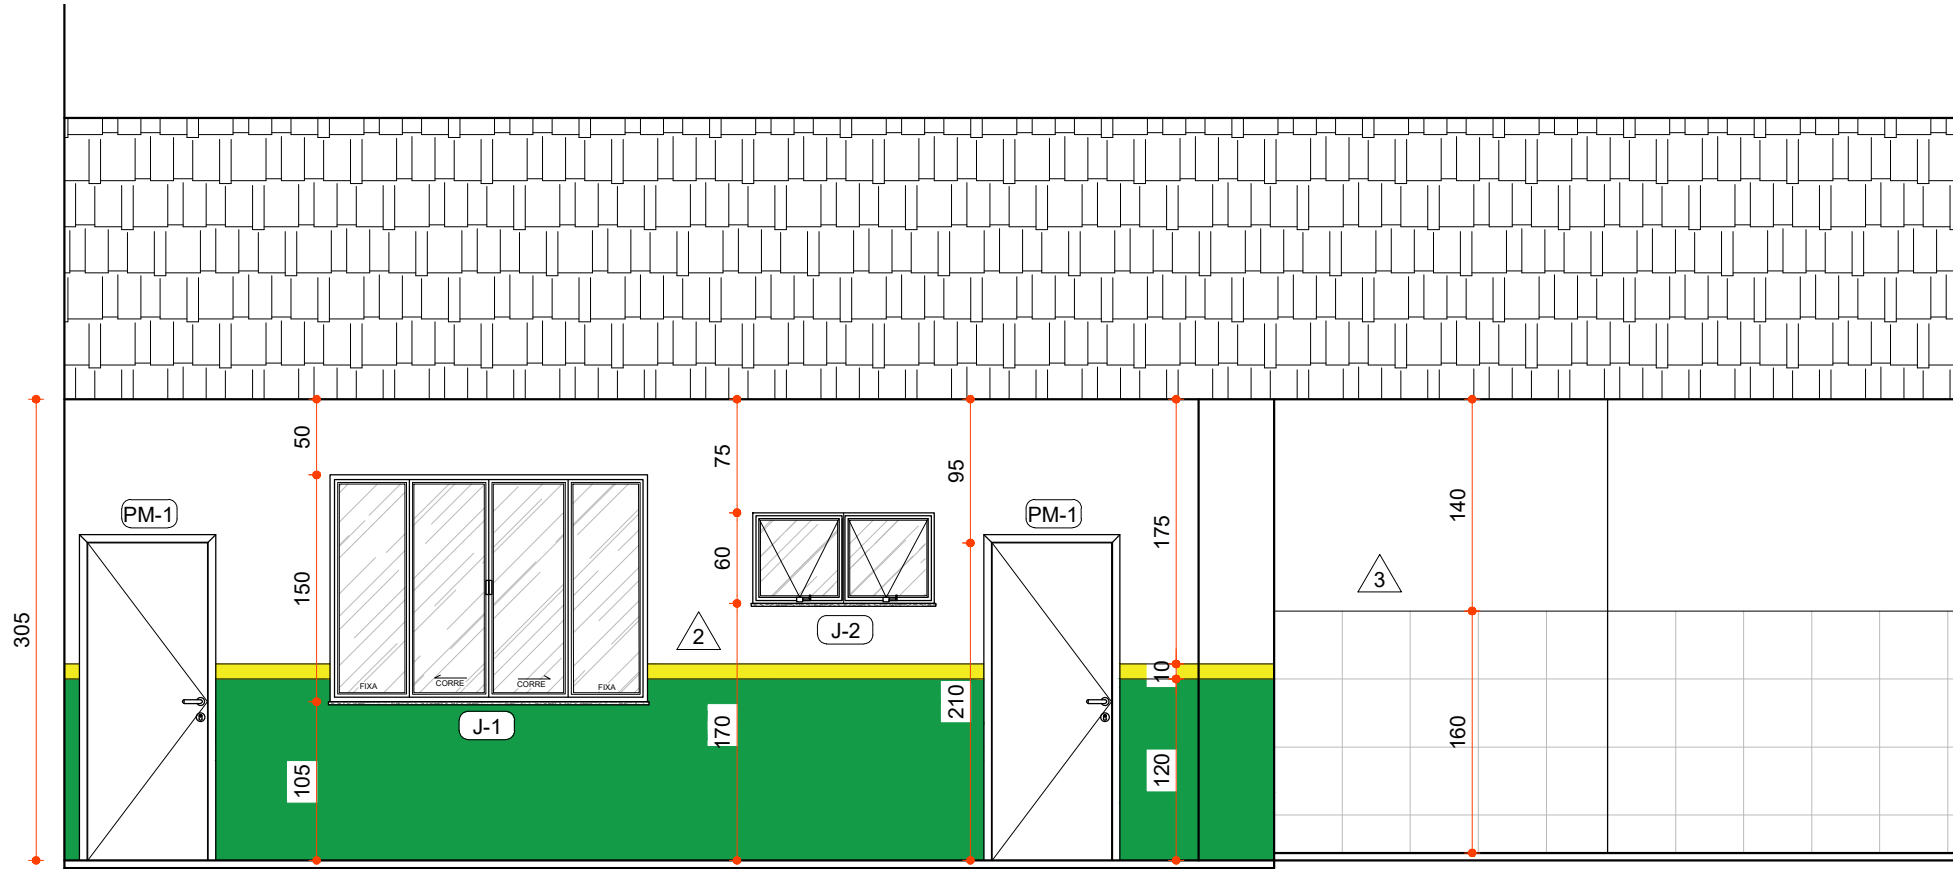

FACHADA 3
ESC.: 1/50

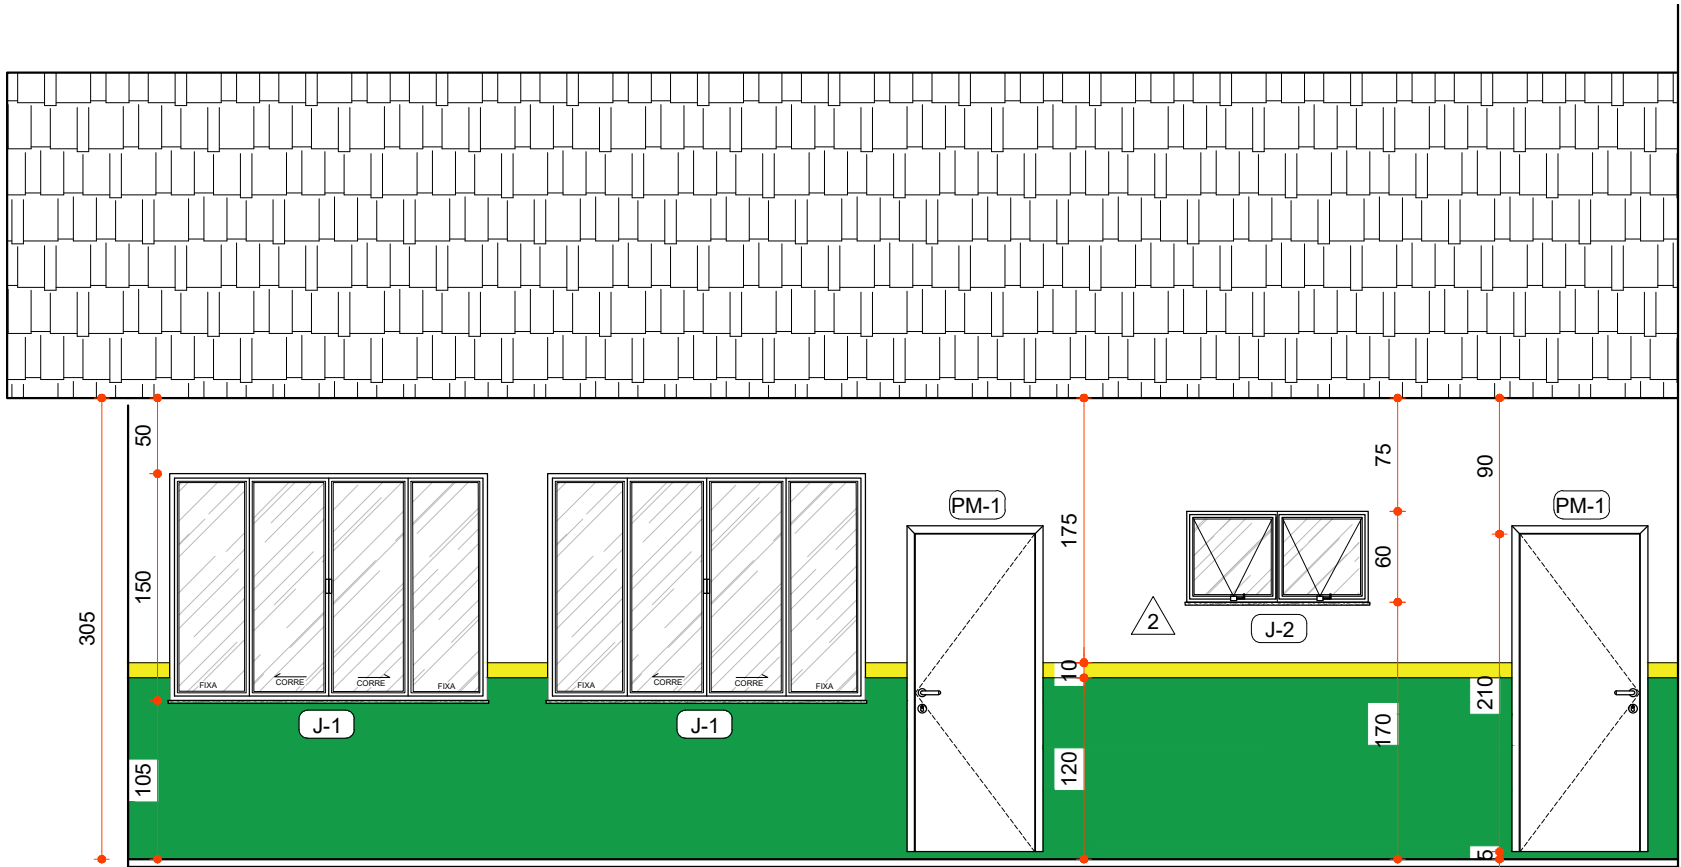

FACHADA 4
ESC.: 1/50

PORTAS					
CÓDIGO	ESPECIFICAÇÃO	DIMENSÕES (cm)			QUANTIDADE
		LARG.	ALT.	PEIT.	
(PM-1)	PORTA DE ABRIR TIPO PRANCHETA EM MADEIRA, A SER EMASSADA E PINTADA C/ TINTA ESMALTE, ACABAMENTO FOSCO, NA COR: VERDE. MARCO E ALIZAR EM MADEIRA MACIÇA A SEREM EMASSADOS E PINTADOS C/TINTA ESMALTE SINTÉTICO, ACABAMENTO FOSCO, COR: VERDE. MACANETA E FECHADURA DESIGN MACHO TIPO ALAVANCA, ACABAMENTO CROMADO, MAQ. SMART 55. REF. PAPAIZ OU EQUIVALENTE	80	210	-	12
(PT-1)	PORTA DE ABRIR EM ALUMÍNIO COM VENEZIANA SEM VENTILAÇÃO, ACABAMENTO ACETINADO. CONJUNTO DE FECHADURA EXTERNA 1750 LINHA BASIC, MODELO FLUX MA090, ROSETA COM ENTRADA ACABAMENTO CROMADO, COD. 0097 EM LATÃO - REF. INABO OU EQUIVALENTE. DOBRADIÇAS METÁLICAS COM ACABAMENTO CROMADO.	80	210	-	1
(PD)	PORTA DE ABRIR EM ALUMÍNIO COM VENEZIANA SEM VENTILAÇÃO, ACABAMENTO ACETINADO. TARJETA LIVRE/Ocupado METÁLICA, COM ACABAMENTO CROMADO. COD.: 719 CR REF. LAFONTE OU EQUIVALENTE. DOBRADIÇAS METÁLICAS COM ACABAMENTO CROMADO.	60	160	-	3
JANELAS					
CÓDIGO	ESPECIFICAÇÃO	DIMENSÕES (cm)			QUANTIDADE
		LARG.	ALT.	PEIT.	
(J-1)	JANELA DE CORRER, EM QUATRO FOLHAS (DUAS FIXAS E DUAS MÓVEIS) EM ALUMÍNIO COM PINTURA ELETROSTÁTICA NA COR BRANCA E COM VIDRO. VIDRO COMUM INCOLOR 4MM E ALUMÍNIO LINHA 25	210	150	100	7
(J-2)	JANELA MÁXIMO AR, EM DUAS FOLHAS, EM ALUMÍNIO COM PINTURA ELETROSTÁTICA NA COR BRANCA E COM VIDRO	120	60	180	4
LEGENDA					
ALVENARIA EXISTENTE	ALVENARIA A CONSTRUIR	A DEMOLIR	JARDIM ÁREA PERMEÁVEL	INÍCIO DO ASSENTAMENTO DO PISO	
					

ESPECIFICAÇÕES	
VER ESPECIFICAÇÕES COMPLETAS NO MEMORIAL DESCRITIVO	
PISO	
1	PISO EM CERÂMICA, ACABAMENTO ACETINADO. DIM.: 45X45CM, COR: BEGE HORUS WHITE - REF. ELIANE OU EQUIVALENTE
2	PISO ECOLÓGICO IMPACTSOFT, CORES: VERMELHO CLARO, VERDE CLARO, AMARELO BEBÊ, AZUL BEBÊ E CINZA CLARO. DIM.: MÓDULO 100X100CM, ESP.: 5CM. APOIADO SOBRE CONTRAPISO REF. 7800000 LINHA PISO DE PISO
3	PISO EM CONCRETO NÍVEL ZERO, COM ACABAMENTO POLIDO, NIVELADO A LASER, COM JUNTA MÁXIMA DE 2X2M. APÓS A CURA REALIZAR O CORTE DE JUNTAS COM SERRA CLIPPER.
04	PISO EM CONCRETO NÍVEL ZERO, PINTADO COM ACABAMENTO FINAL EM RESINA EPÓXI TINTA A BASE DE POLIURETANO - COR: VERDE RAL 6029 /COD.:NS COAT 12,75, REF.: NS BRAZIL OU EQUIVALENTE TINTA A BASE DE POLIURETANO - COR: VERMELHO RAL 3002 /COD.:NS COAT 12,75, REF.: NS BRAZIL OU EQUIVALENTE TINTA A BASE DE POLIURETANO - COR: AZUL RAL 5024 /COD.:NS COAT 12,75, REF.: NS BRAZIL OU EQUIVALENTE TINTA A BASE DE POLIURETANO - COR: AMARELO RAL 1023 /COD.:NS COAT 12,75, REF.: NS BRAZIL OU EQUIVALENTE
PAREDE	
1	PAREDE EMASSADA COM MASSA ACRÍLICA E PINTADA MEIA PAREDE COM TINTA LÁTEX COR BEGE CLARO TINTA LÁTEX H=120CM, RESTANTE TINTA ACRÍLICA BRANCO NEVE. REF.: SUVINIL OU EQUIVALENTE
2	PAREDE EMASSADA COM MASSA ACRÍLICA E PINTADA MEIA PAREDE COM TINTA LÁTEX COR VERDE E AMARELO DE BAIXO PRA CIMA.TINTA LÁTEX VERDE H=120CM.TINTA AMARELA H=10CM RESTANTE TINTA BRANCO NEVE. REF.: SUVINIL OU EQUIVALENTE
3	REVESTIMENTO CERÂMICO, ACABAMENTO ACETINADO, COR BRANCO, DIM.: 45X45CM. DE BAIXO PRA CIMA. CERÂMICA CONE BRANCO H=170, RESTANTE TINTA ACRÍLICA BRANCA - REF.: ELIANE/SUVINIL OU EQUIVALENTE
4	REVESTIMENTO CERÂMICO, ACABAMENTO ACETINADO, COR BRANCO, DIM.: 45X45CM. CONE BRANCO - REF.: ELIANE OU EQUIVALENTE
5	LIMPEZA DO REVESTIMENTO CERÂMICO COM MÁQUINA DE ALTA PRESSÃO E PINTURA ACIMA DO BARRADO PINTURA COM TINTA ACRÍLICA NA COR BRANCO NEVE. REF.: SUVINIL OU EQUIVALENTE
6	LIMPEZA DO REVESTIMENTO CERÂMICO COM MÁQUINA DE ALTA PRESSÃO
7	PAREDE LIXADA E PINTADA MEIA PAREDE COM TINTA LÁTEX COR VERDE E AMARELO DE BAIXO PRA CIMA.TINTA LÁTEX VERDE H=160CM, RESTANTE C/ TINTA AMARELA REF.: SUVINIL OU EQUIVALENTE
8	PAREDE EMASSADA COM MASSA ACRÍLICA E PINTADA COM TINTA ACRÍLICA COR BRANCO NEVE REF.: SUVINIL OU EQUIVALENTE
TETO	
1	FORRO EM PVC FRISADO, COR BRANCO. DIMENSÕES 400X20X7MM, MODELO GEMINI REF.: FLASBIL OU EQUIVALENTE
2	TELHA CERÂMICA COLONIAL COR: VERMELHA REF.: PRECON OU EQUIVALENTE
3	LAJE EMASSADA COM MASSA CORRIDA E PINTURA EM TINTA LÁTEX PVA, COR BRANCO NEVE. REF.: SUVINIL OU EQUIVALENTE
RODAPÉ	
1	RODAPÉ EM CERÂMICA, ACABAMENTO ACETINADO. H=10CM REF.: MODELO HORUS WHITE - ELIANE OU EQUIVALENTE
TORNEIRAS E REGISTROS	
TR1	TORNEIRA DE FECHAMENTO AUTOMÁTICO PARA LAVATÓRIO E COM AREJADOR ANTI-VANDALISMO COD.: 1180 - LINHA BIO REF.: FABRIMAR OU EQUIVALENTE
TR2	TORNEIRA DE MESA PARA LAVATÓRIO, BICA BAIXA, ACIONAMENTO MANUAL, JATO AREADO COD.: 1188 C-35 - LINHA ASPIN REF.: DECA OU EQUIVALENTE
RG1	REGISTRO DE GAVETA EM LATÃO FORJADO, 1.1/4" E 1.1/2", COM ACABAMENTO EM METAL LINHA: ASCOT. REF.: FABRIMAR OU EQUIVALENTE
RG2	REGISTRO DE GAVETA DE PRESSÃO PARA CHUVEIRO, EM LATÃO BITOLA 1, COM ACABAMENTO EM METAL LINHA: ASCOT. REF.: FABRIMAR OU EQUIVALENTE
VD1	VÁLVULA DE DESCARGA PARA VASO SANITÁRIO, EM METAL COM ACAB. CROMADO E C/ REGULAGEM DE VAZÃO COD.: 2551 C-114 LINHA HYDRA MAX PRO REF.: DECA OU EQUIVALENTE
LOUÇAS E PEÇAS VINCULADAS	
VS1	BACIA PARA CAIXA ACOPLADA COR BRANCO COD.: 1418 17 LINHA STUDIO KIDS REF.: DECA OU EQUIVALENTE
LV1	LAVATÓRIO SUSPENSO COR BRANCO COM DIMENSÕES DE 32,5 X43 CM COD.: 81638 LINHA AZALEA REF.: CELITE OU EQUIVALENTE
C1	CUBA DE EMBUTIR, OVAL, COR BRANCO, COM DIMENSÕES DE 39X30,5CM COD.: 119 17 REF.: DECA OU EQUIVALENTE
SF1	SIFÃO SANFONADO UNIVERSAL, COM COPO EXTENSÍVEL PLÁSTICO BRANCO. REF.: ESTEVES OU EQUIVALENTE
PEÇAS DE GRANITO	
SO	SOLEIRA EM GRANITO POLIDO NAS FACES EXPOSTAS, ESP.: 2CM. GRANITO PRETO SÃO GABRIEL, ESP. 2CM
B1	BANCADA EM GRANITO POLIDO NAS FACES EXPOSTAS. H=85CM. C/ TESTEIRA E C/ RODABANCA H=10CM GRANITO PRETO SÃO GABRIEL, ESP. 3CM
PR	PRATELEIRA EM GRANITO POLIDO NAS FACES EXPOSTAS. GRANITO PRETO SÃO GABRIEL, ESP. 3CM
PE	PEITORIL EM GRANITO POLIDO NAS FACES EXPOSTAS. GRANITO PRETO SÃO GABRIEL, ESP. 2CM

NOTAS					
OBSERVAÇÕES GERAIS:					
1 - CONFERIR MEDIDAS NO LOCAL					
2 - NÃO UTILIZAR ESCALA SOBRE PAPEL					
3 - EM CASO DE CONFLITO DE COTAS, PREVALECE A DO DESENHO DE MAIOR ESCALA					
4 - EM CASO DE DÚVIDAS, CONSULTE SEMPRE O RESPONSÁVEL TÉCNICO					
5 - REPRODUÇÃO TOTAL OU PARCIAL DESTE DESENHO ESTÁ PROIBIDA, DIREITOS AUTORAIS RESERVADOS DE ACORDO COM A LEI FEDERAL 9.610 DE 19 FEVEREIRO DE 1998					

REVISÃO	DESCRIÇÃO	TIPO	ELABORADO	VERIFICADO	DATA
00	EMISSIONAL INICIAL	EXE	AAV	DECL	07/2022
01	REVISÃO	EXE	AAV	DECL	08/2022

TIPOS DE EMISSÃO	ATP - ANTEPROJETO BSC - BÁSICO EXE - EXECUTIVO	APV - APROVADO PCT - P/ CONSTRUÇÃO ASB - "AS BUILT"	CNC - CANCELADO
------------------	--	---	-----------------

ELABORAÇÃO:	
CONSÓRCIO MINAS PROJETOS	
RUA DESEMBARGADOR JORGE FONTANA, Nº 80 - SALA 1303, BELVEDERE BELO HORIZONTE-MG - CEP.: 30.320-070 TEL.: (31) 3347-4405 / (31) 3347-7079 / (31) 3571-1920 EMAIL: contato@grupoprojetosengenharia.com.br	

REALIZAÇÃO:	
PREFEITURA MUNICIPAL DE ARAGUARI	
Praça Goyasso Neves, 129 - Goiás, -MG, 38440-001 TEL. (34) 98836-9767	

PROJETO DE AMPLIAÇÃO DE REFORMA DA CMEI MARIA BARBOSA NAVES	
Av. Benedito Teodoro Neves, 1101 - Bairro Viena, Araguaí/ MG 38443-172	

PROJETO DE ARQUITETURA			
RESPONSÁVEL TÉCNICO:		CONTRATANTE DO PROJETO:	
ISABELA CRISTINA GONÇALVES LACERDA CAU - A170973-9		RESPONSÁVEL DA CONTRATANTE	
DATA: AGOSTO/2022		ESCALA: INDICADA	CÓDIGO: PRJ-ARQ
TÍTULO DOS DESENHOS: FACHADAS 1, 2, 3 E 4		ÁREA DO TERRENO: 906,01m² ÁREA DE INTERVENÇÃO: 745,59m²	PRANCHA: 07/10
DIREITOS AUTORAIS RESERVADOS: PROIBIDO REPRODUÇÃO, DIVULGAÇÃO OU ALTERAÇÃO SEM ORDEM EXPRESSA DO AUTOR.		TÍTULO DOS DESENHOS: PRJ-ARQ-EXE-ARG-CMB-0101-REV01	