




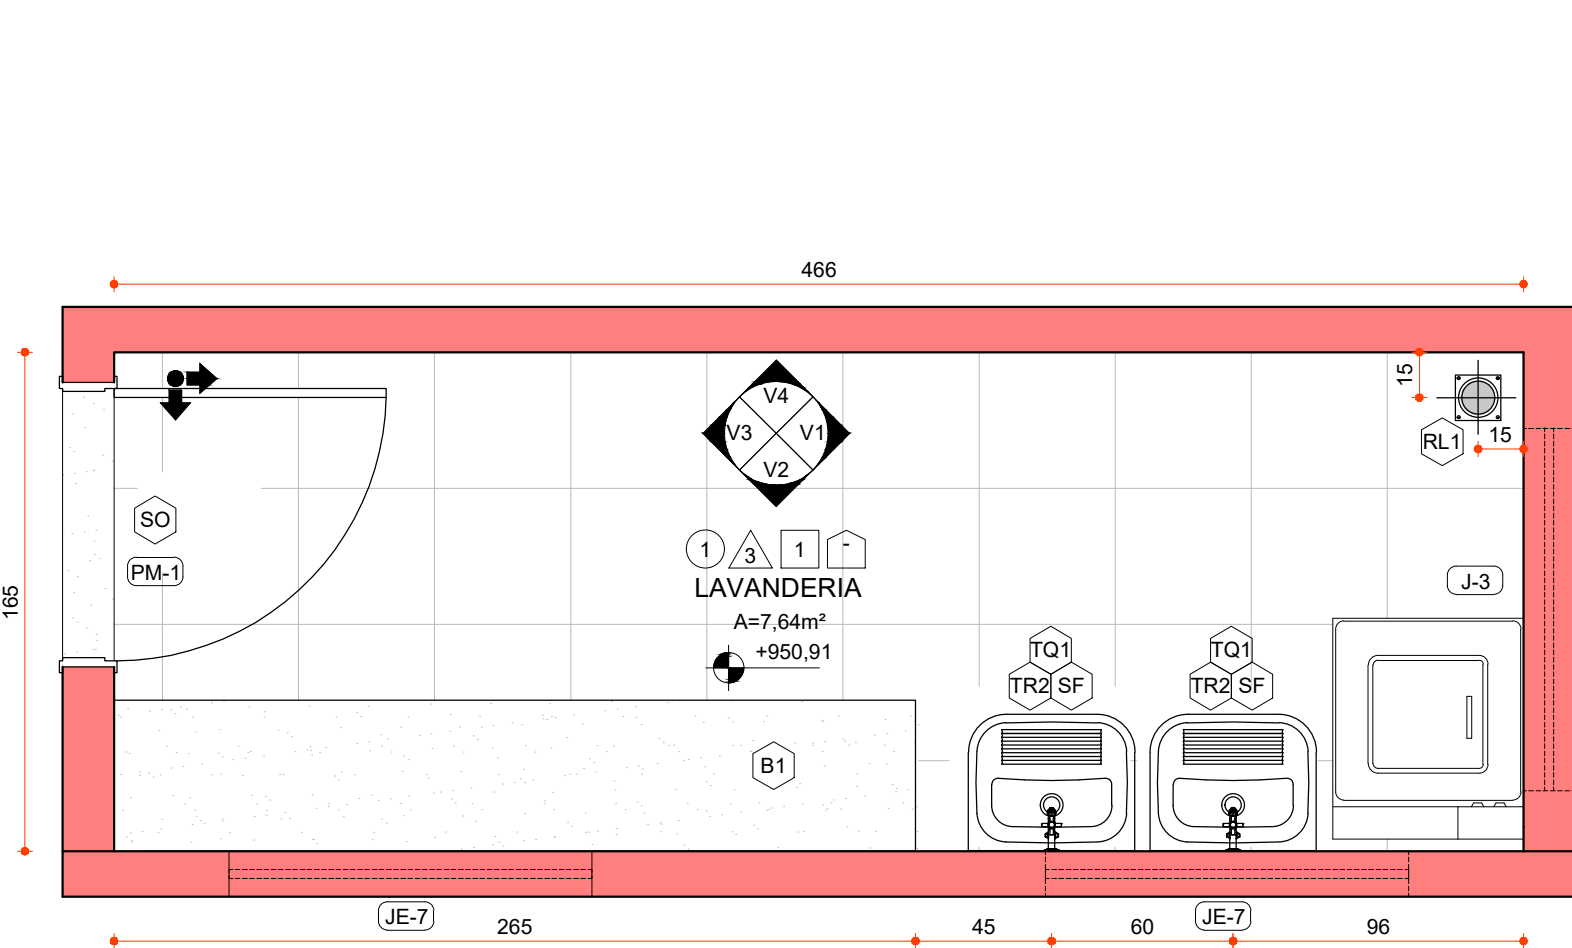


PLANTA DE AMPLIAÇÃO - LAVANDERIA - DET. 02
ESC.: 1/25

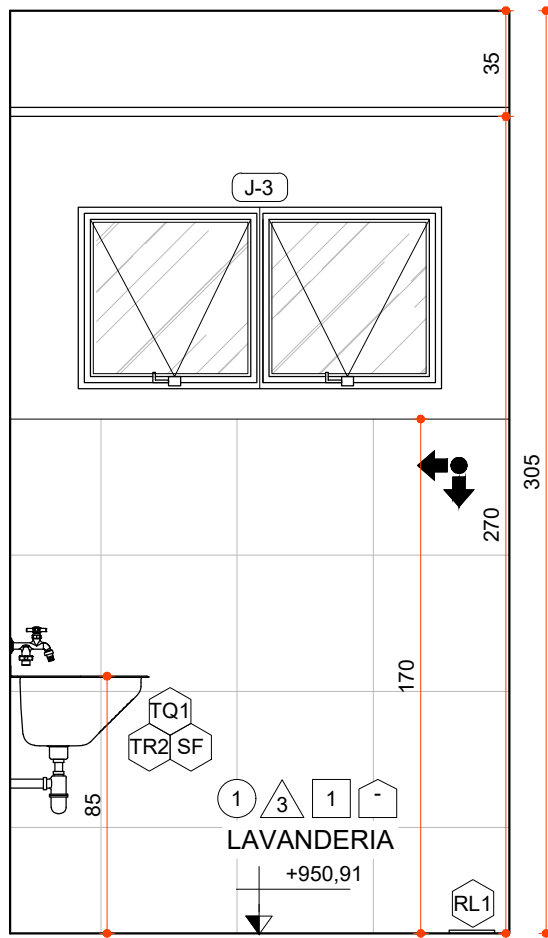


AMPLIAÇÃO V1 - LAVANDERIA
ESC.: 1/25

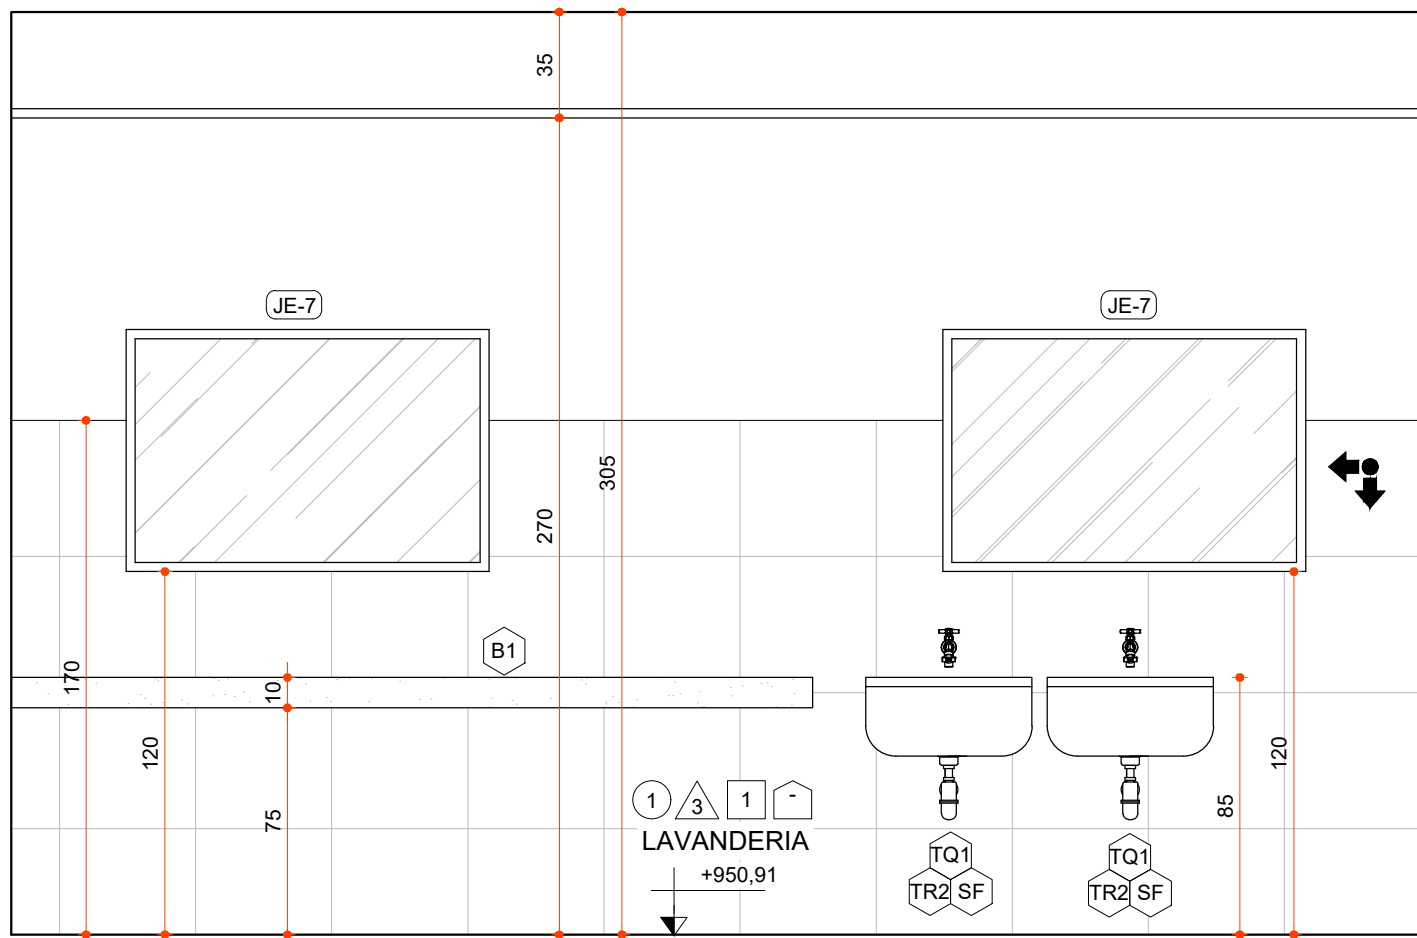


AMPLIAÇÃO V2 - LAVANDERIA
ESC.: 1/25

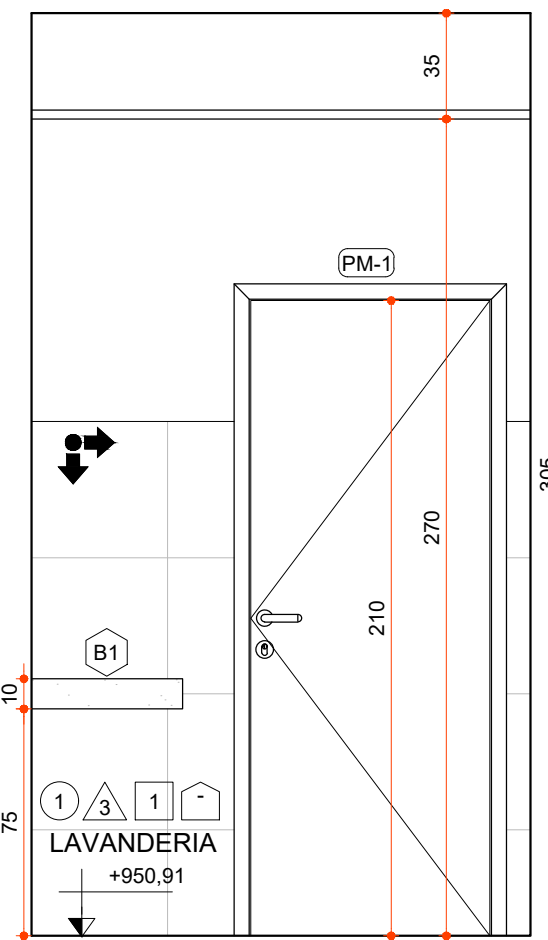


AMPLIAÇÃO V3 - LAVANDERIA
ESC.: 1/25

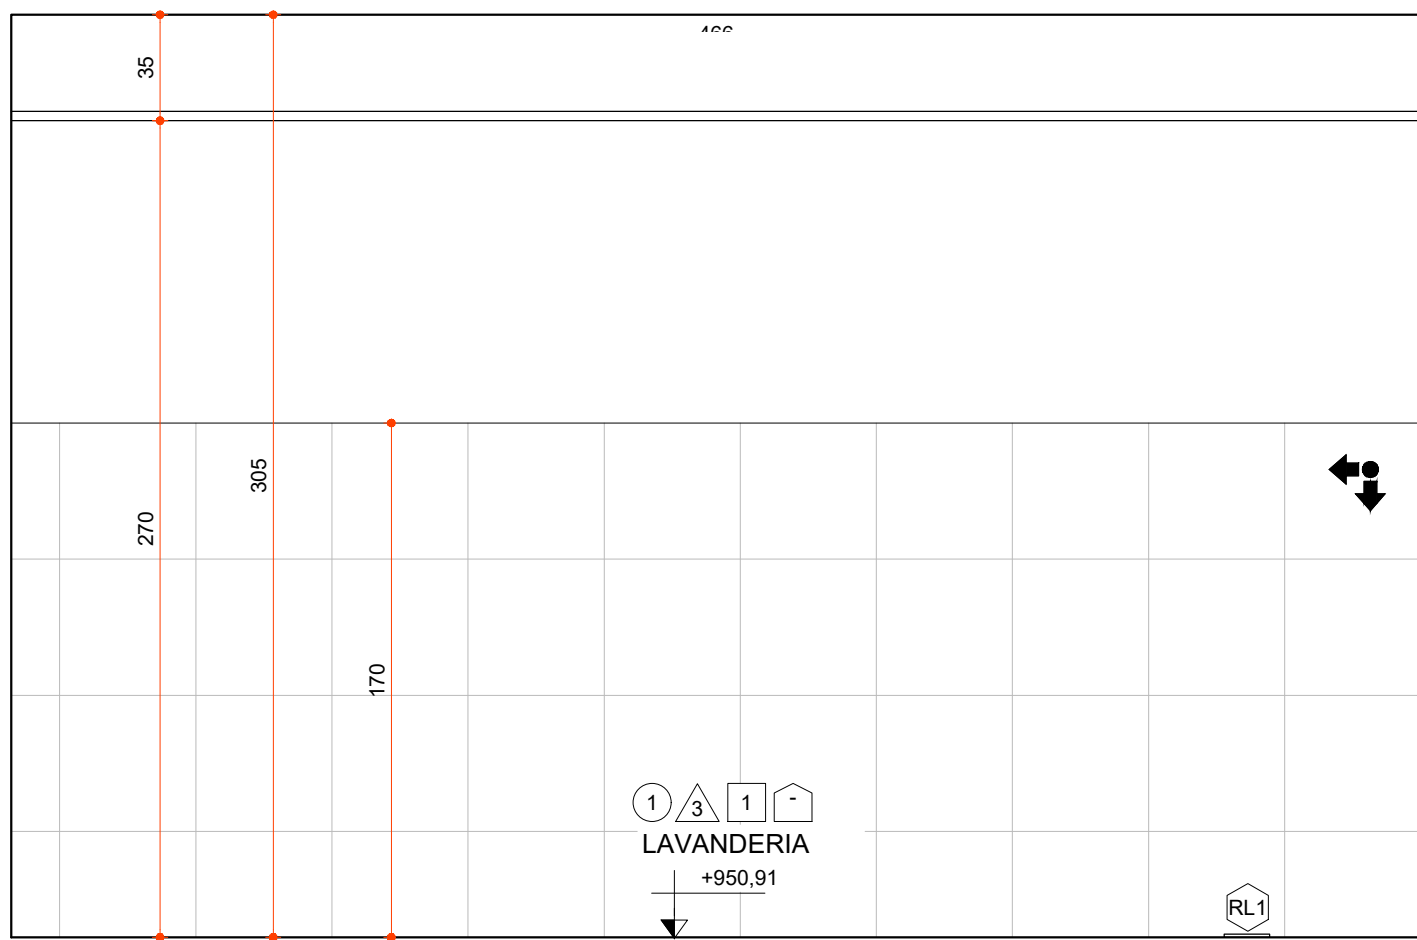


AMPLIAÇÃO V4 - LAVANDERIA
ESC.: 1/25

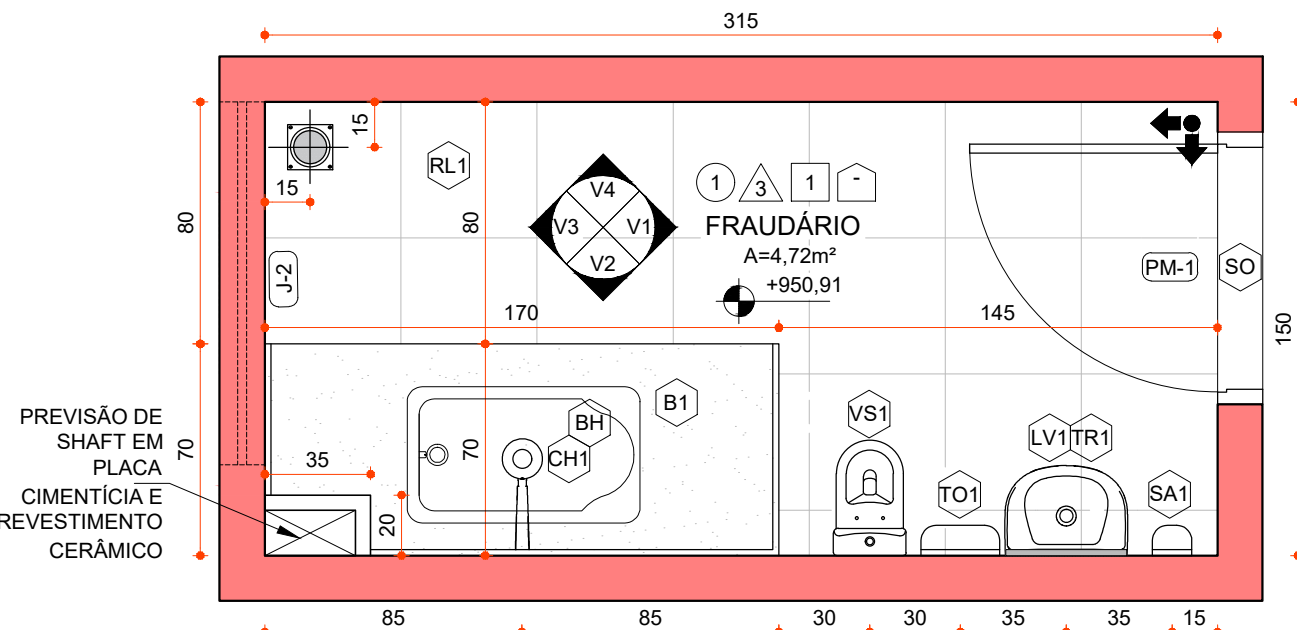


PLANTA DE AMPLIAÇÃO - FRAUDÁRIO - DET. 01
ESC.: 1/25

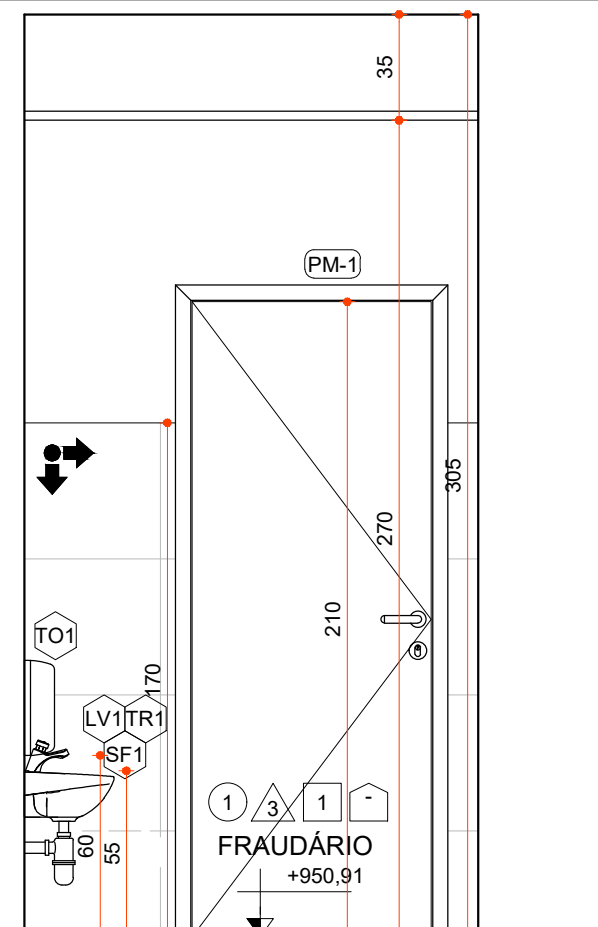

AMPLIAÇÃO V1 - FRAUDÁRIO
ESC.: 1/25

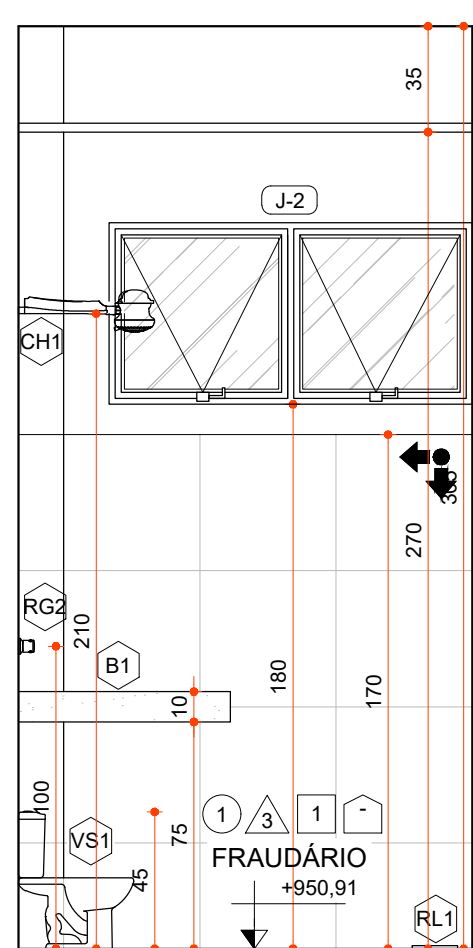

AMPLIAÇÃO V3 - FRAUDÁRIO
ESC.: 1/25

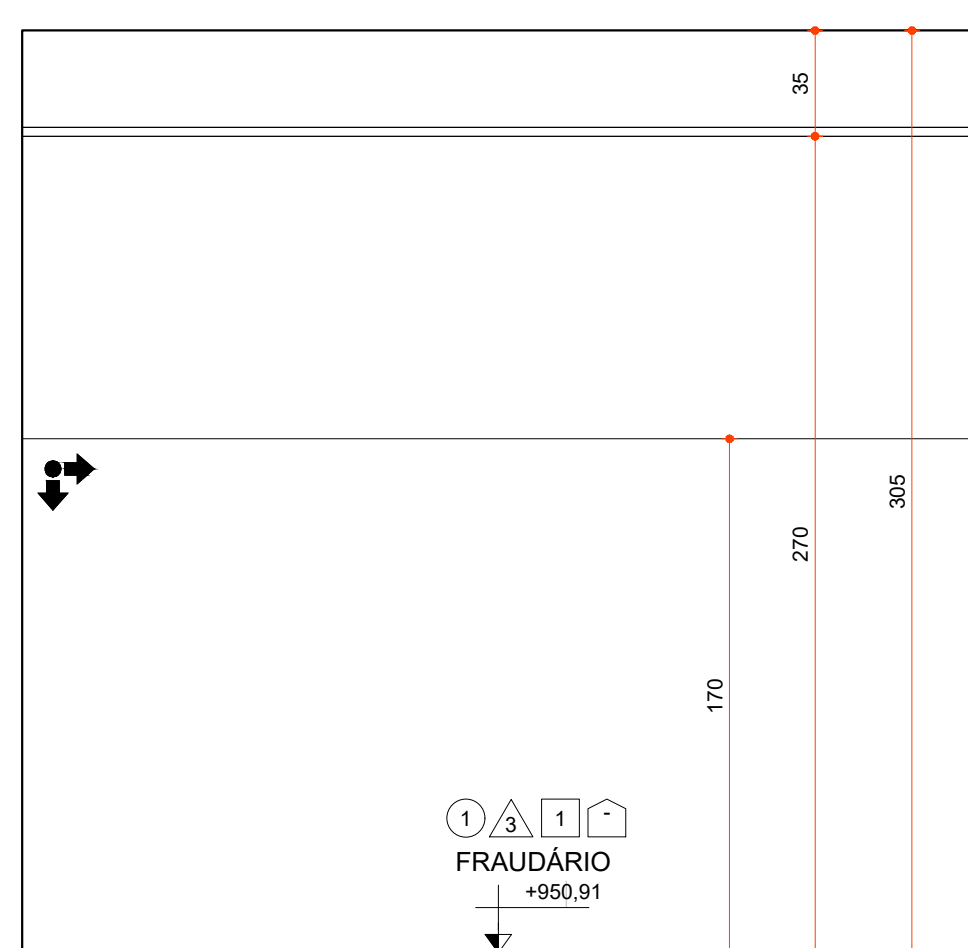

AMPLIAÇÃO V4 - FRAUDÁRIO
ESC.: 1/25

ACESSÓRIOS

SA1	SABONETEIRA EM PLÁSTICO ABS DE SPRAY, NA COR BRANCA, COM CAPACIDADE PARA 900 ML. LINHA START, CDD: 311, REF.: JBN OU EQUIVALENTE
PA1	PORTA PAPEL HIGIÊNICO INDIVIDUAL, EM METAL COM ACABAMENTO CROMADO CDD: 2020 C18 REF.: LORENZETTI OU EQUIVALENTE
TO1	TOALHEIRA DE PAPEL INTERFOLHEADO EM PLÁSTICO ABS, COR BRANCO/CINZA LINHA START, CDD: 312, REF.: JBN OU EQUIVALENTE
ES1	ESPELHO EM CRISTAL NACIONAL 4MM, COM DE DIMENSÕES 40X90CM E MOLDURA EM ALUMÍNIO ESPELHO COLADO NA ALVENARIA COM ADESIVO SELANTE DE SILICONE OU EQUIVALENTE
DV1	DIVISÓRIA EM GRANITO POLIDO NAS FACES EXPOSTAS, INCLUSIVE FERRAGENS CROMADAS. GRANITO CINZA ANDORRINA, ESP.: 2 CM

DIVERSOS

RL1	GRELHA QUADRADA COM CAIXILHO EM AÇO INOX (15X15CM) ACABAMENTO POLIDO COM FECHO REF.: MOLDENOX OU EQUIVALENTE
CH1	CHUVEIRO ELÉTRICO COMUM CORPO DE PLÁSTICO BRANCO LINHA LOREN BELLO, REF.: LORENZETTI OU EQUIVALENTE
TLD	TOLDO VERTICAL RETRÁTIL EM LONA AZUL, TIPO CORTINA E MECANISMO EM MANIVELA REF.: ZETAFLEX OU EQUIVALENTE
BH1	BANHEIRA DE EMBUTIR P/ CRECHE E BERÇÁRIO RÍGIDA NA COR BRANCO REF.: BURIGOTTO OU EQUIVALENTE

ILUMINAÇÃO

LU1	LUMINÁRIA LED DO TIPO PROJETO, COM CORPO EM ALUMÍNIO INJETADO E ACABAMENTO EM PINTURA ELETROSTÁTICA NA COR CINZA REF.: KOS TEKNOWATT OU EQUIVALENTE
-----	---

PORTAS

CÓDIGO	ESPECIFICAÇÃO	DIMENSÕES (cm)			QUANTIDADE
		LARG.	ALT.	PEIT.	
PM-1	PORTA DE ABRIR TIPO PRANCHETA EM MADEIRA, A SER EMASSADA E PINTADA C/ TINTA ESMALTE, ACABAMENTO FOSCO, NA COR: VERDE. MARCO E ALIZAR EM MADEIRA MACÍCIA A SEREM EMASSADOS E PINTADOS C/TINTA ESMALTE SINTÉTICO, ACABAMENTO FOSCO, COR: VERDE. MACANETA E FICHADEIRA DESIGN M240 TIPO ALAVANCA, ACABAMENTO CROMADO, MÃO: SMART 55. REF.: PAIPAIZ OU EQUIVALENTE	80	210	-	12
PT-1	PORTA DE ABRIR EM ALUMÍNIO COM VENEZIANA SEM VENTILAÇÃO, ACABAMENTO ACETINADO. CONJUNTO DE FECHADURA EXTERNA 1750 LINHA BASIC, MODELO FLUX MA090, ROSETA COM ENTRADA ACABAMENTO CROMADO, CDD: 0097 EM LATAO - REF.: IMAG OU EQUIVALENTE DOBRADIÇAS METÁLICAS COM ACABAMENTO CROMADO.	80	210	-	1
PD	PORTA DE ABRIR EM ALUMÍNIO COM VENEZIANA SEM VENTILAÇÃO, ACABAMENTO ACETINADO. TARJETA LIVRE/Ocupado METÁLICA, COM ACABAMENTO CROMADO. CDD: 719 CR REF.: LAFONTE OU EQUIVALENTE. DOBRADIÇAS METÁLICAS COM ACABAMENTO CROMADO.	60	160	-	3

JANELAS

CÓDIGO	ESPECIFICAÇÃO	DIMENSÕES (cm)			QUANTIDADE
		LARG.	ALT.	PEIT.	
J-1	JANELA DE CORRER, EM QUATRO FOLHAS (DUAS FIXAS E DUAS MÓVEIS) EM ALUMÍNIO COM PINTURA ELETROSTÁTICA NA COR BRANCA E COM VIDRO. VIDRO COMUM INCOLOR 4MM E ALUMÍNIO LINHA 25	210	150	100	7
J-2	JANELA MÁXIMO AR, EM DUAS FOLHAS, EM ALUMÍNIO COM PINTURA ELETROSTÁTICA NA COR BRANCA E COM VIDRO	120	60	180	4

LEGENDA

ALVENARIA EXISTENTE	ALVENARIA A CONSTRUIR	A DEMOLIR	JARDIM ÁREA PERMEÁVEL	INÍCIO DO ASSENTAMENTO DO PISO
[Símbolo]	[Símbolo]	[Símbolo]	[Símbolo]	[Símbolo]

ESPECIFICAÇÕES

VER ESPECIFICAÇÕES COMPLETAS NO MEMORIAL DESCRITIVO

PISO

1	PISO EM CERÂMICA, ACABAMENTO ACETINADO. DIM.: 45X45CM, COR: BEGE HORUS WHITE - REF.: ELIANE OU EQUIVALENTE
2	PISO ECOLÓGICO IMPACTSOFT, CORES: VERMELHO CLARO, VERDE CLARO, AMARELO BEBÊ, AZUL BEBÊ E CINZA CLARO. DIM.: MÓDULO 100X100CM, ESP.: 5CM. APOIADO SOBRE CONTRAPISO REF.: ZENON LINEA P/01 OU EQUIVALENTE
3	PISO EM CONCRETO NÍVEL ZERO, COM ACABAMENTO POLIDO, NIVELADO A LASER, COM JUNTA MÁXIMA DE 2X2M. APÓS A CURA REALIZAR O CORTE DE JUNTAS COM SERRA CLIPPER.
04	PISO EM CONCRETO NÍVEL ZERO, PINTADO COM ACABAMENTO FINAL EM RESINA EPÓXI TINTA A BASE DE POLIURETANO - COR: VERDE RAL 6029 / CDD: NS COAT 12,75, REF.: NS BRAZIL OU EQUIVALENTE TINTA A BASE DE POLIURETANO - COR: VERMELHO RAL 3002 / CDD: NS COAT 12,75, REF.: NS BRAZIL OU EQUIVALENTE TINTA A BASE DE POLIURETANO - COR: AZUL RAL 5024 / CDD: NS COAT 12,75, REF.: NS BRAZIL OU EQUIVALENTE TINTA A BASE DE POLIURETANO - COR: AMARELO RAL 1023 / CDD: NS COAT 12,75, REF.: NS BRAZIL OU EQUIVALENTE

PAREDE

1	PAREDE EM MASSA COM MASSA ACRÍLICA E PINTADA MEIA PAREDE COM TINTA LÁTEX COR BEGE CLARO TINTA LÁTEX H+10CM, RESTANTE TINTA ACRÍLICA BRANCO NEVE, REF.: SUVINIL OU EQUIVALENTE
2	PAREDE EM MASSA COM MASSA ACRÍLICA E PINTADA MEIA PAREDE COM TINTA LÁTEX COR VERDE E AMARELO DE BAIXO PRA CIMA TINTA LÁTEX VERDE H+10CM TINTA AMARELA H+10CM RESTANTE TINTA BRANCO NEVE, REF.: SUVINIL OU EQUIVALENTE
3	REVESTIMENTO CERÂMICO, ACABAMENTO ACETINADO, COR BRANCO, DIM.: 45X45CM. DE BAIXO PRA CIMA, CERÂMICA CONE BRANCO H+170, RESTANTE TINTA ACRÍLICA BRANCA - REF.: ELIANE/ SUVINIL OU EQUIVALENTE
4	REVESTIMENTO CERÂMICO, ACABAMENTO ACETINADO, COR BRANCO, DIM.: 45X45CM. CONE BRANCO - REF.: ELIANE OU EQUIVALENTE
5	LIMPEZA DO REVESTIMENTO CERÂMICO COM MÁQUINA DE ALTA PRESSÃO E PINTURA ACIMA DO BARRADO PINTURA COM TINTA ACRÍLICA NA COR BRANCO NEVE, REF.: SUVINIL OU EQUIVALENTE
6	LIMPEZA DO REVESTIMENTO CERÂMICO COM MÁQUINA DE ALTA PRESSÃO
7	PAREDE LIXADA E PINTADA MEIA PAREDE COM TINTA LÁTEX COR VERDE E AMARELO DE BAIXO PRA CIMA TINTA LÁTEX VERDE H+180CM, RESTANTE C/ TINTA AMARELA REF.: SUVINIL OU EQUIVALENTE
8	PAREDE EM MASSA COM MASSA ACRÍLICA E PINTADA COM TINTA ACRÍLICA COR BRANCO NEVE REF.: SUVINIL OU EQUIVALENTE

TETO

1	FORRO EM PVC FRISADO, COR BRANCO. DIMENSÕES 400X20X7MM, MODELO GEMINI REF.: FLASSEL OU EQUIVALENTE
2	TELHA CERÂMICA COLONIAL COR: VERMELHA REF.: PRECON OU EQUIVALENTE
3	LAJE EM MASSA COM MASSA CORRIDA E PINTURA EM TINTA LÁTEX PVA, COR BRANCO NEVE. REF.: SUVINIL OU EQUIVALENTE

RODAPÉ

1	RODAPÉ EM CERÂMICA, ACABAMENTO ACETINADO. H=10CM REF.: MODELO HORUS WHITE - ELIANE OU EQUIVALENTE
---	--

TORNEIRAS E REGISTROS

TR1	TORNEIRA DE FECHAMENTO AUTOMÁTICO PARA LAVATÓRIO E COM AREJADOR ANTI-VANDALISMO CDD: 1180 - LINHA BIO REF.: FABRIMAR OU EQUIVALENTE
TR2	TORNEIRA DE MESA PARA LAVATÓRIO, BICA BAIXA, AÇIONAMENTO MANUAL, JATO AREADO CDD: 1188 C-35 LINHA ASPIR REF.: DECA OU EQUIVALENTE
RG1	REGISTRO DE GAVETA EM LATÃO FORJADO, 1/4" E 1/2", COM ACABAMENTO EM METAL LINHA: ASCOT, REF.: FABRIMAR OU EQUIVALENTE
RG2	REGISTRO DE GAVETA DE PRESSÃO PARA CHUVEIRO, EM LATÃO BITOLA 1, COM ACABAMENTO EM METAL LINHA: ASCOT, REF.: FABRIMAR OU EQUIVALENTE
VD1	VÁLVULA DE DESCARGA PARA VASO SANITÁRIO, EM METAL COM ACAB. CROMADO E C/ REGULAGEM DE VAZÃO CDD: 2551 C 114 LINHA HYDRA MAX PRO REF.: DECA OU EQUIVALENTE

LOUÇAS E PEÇAS VINCULADAS

VS1	BACIA PARA CAIXA ACOPLADA COR BRANCO CDD: 31 188 17 LINHA STUDIO KIDS REF.: DECA OU EQUIVALENTE
LV1	LAVATÓRIO SUSPENSO COR BRANCO COM DIMENSÕES DE 32,5 X43 CM CDD: 31638 LINHA AZALEA REF.: CELITE OU EQUIVALENTE
C1	CUBA DE EMBUTIR, OVAL, COR BRANCO, COM DIMENSÕES DE 38X30,5CM CDD: 1 58 17 REF.: DECA OU EQUIVALENTE
SF1	SIFÃO SANFONADO UNIVERSAL, COM COPO EXTENSÍVEL PLÁSTICO BRANCO. REF.: ESTEVES OU EQUIVALENTE

PEÇAS DE GRANITO

SO	SOLEIRA EM GRANITO POLIDO NAS FACES EXPOSTAS, ESP.: 2CM.
B1	BANCADEIRA EM GRANITO POLIDO NAS FACES EXPOSTAS. H=85CM. C/ TESTEIRA E C/ RODABANCA H=10CM GRANITO PRETO SÃO GABRIEL, ESP.: 2CM
PR	PRATELEIRA EM GRANITO POLIDO NAS FACES EXPOSTAS. GRANITO PRETO SÃO GABRIEL, ESP.: 2CM
PE	PEITORIL EM GRANITO POLIDO NAS FACES EXPOSTAS. GRANITO PRETO SÃO GABRIEL, ESP.: 2CM

NOTAS

- OBSERVAÇÕES GERAIS:
- 1 - CONFERIR MEDIDAS NO LOCAL
 - 2 - NÃO UTILIZAR ESCALA SOBRE PAPEL
 - 3 - EM CASO DE CONFLITO DE COTAS, PREVALECE A DO DESENHO DE MAIOR ESCALA
 - 4 - EM CASO DE DÚVIDAS, CONSULTE SEMPRE O RESPONSÁVEL TÉCNICO
 - 5 - REPRODUÇÃO TOTAL OU PARCIAL DESTE DESENHO ESTÁ PROIBIDA, DIREITOS AUTORAIS RESERVADOS DE ACORDO COM A LEI FEDERAL 9.610 DE 19 FEVEREIRO DE 1998

REVISÃO	DESCRIÇÃO	TIPO	ELABORADO	VERIFICADO	DATA
00	EMISSIONAL INICIAL	EXE	AAV	DECL	07/2022
01	REVISÃO	EXE	AAV	DECL	08/2022

TIPOS DE EMISSÃO	ATP - ANTEPROJETO BSC - BÁSICO EXE - EXECUTIVO	APV - APROVADO PCT - P/ CONSTRUÇÃO ASB - "AS BUILT"	CNC - CANCELADO
------------------	--	---	-----------------

ELABORAÇÃO:

CONSÓRCIO MINAS PROJETOS

RUA DESEMBARGADOR JORGE FONTANA, Nº 80 - SALA 1303, BELVEDERE
BELO HORIZONTE - MG - CEP: 30.320-870
TEL.: (31) 3347-4405 / (31) 3347-7079 / (31) 3571-1920
EMAIL: contato@grupoprojetosengenharia.com.br

REALIZAÇÃO:

PREFEITURA MUNICIPAL DE ARAGUARI

Praça Goyasso Neves, 129 - Goiás, -MG, 38440-001
TEL: (34) 98836-9787

PROJETO DE AMPLIAÇÃO DE REFORMA DA CMEI MARIA BARBOSA NAVES

Av. Benedito Teodoro Neves, 1101 - Bairro Viena, Araguaçu/ MG 38443-172

PROJETO DE ARQUITETURA

RESPONSÁVEL TÉCNICO:		CONTRATANTE DO PROJETO:	
ISABELA CRISTINA GONÇALVES LACERDA CAU - A170973-9		RESPONSÁVEL DA CONTRATANTE	
DATA: AGOSTO/2022	ESCALA: INDICADA	CÓDIGO: PRJ-ARQ	
TÍTULO DOS DESENHOS: AMPLIAÇÕES FRAUDÁRIO AMPLIAÇÕES LAVANDERIA		ÁREA DO TERRENO: 906,01m² ÁREA DE INTERVENÇÃO: 745,59m²	PRANCHETA: 08/10
DIREITOS AUTORAIS RESERVADOS. PROIBIDO REPRODUÇÃO, DIVULGAÇÃO OU ALTERAÇÃO SEM ORDEM EXPRESSA DO AUTOR.		TÍTULO DOS DESENHOS: PRJ-ARQ-EXE-ARG-CMB-0101-REV01	