




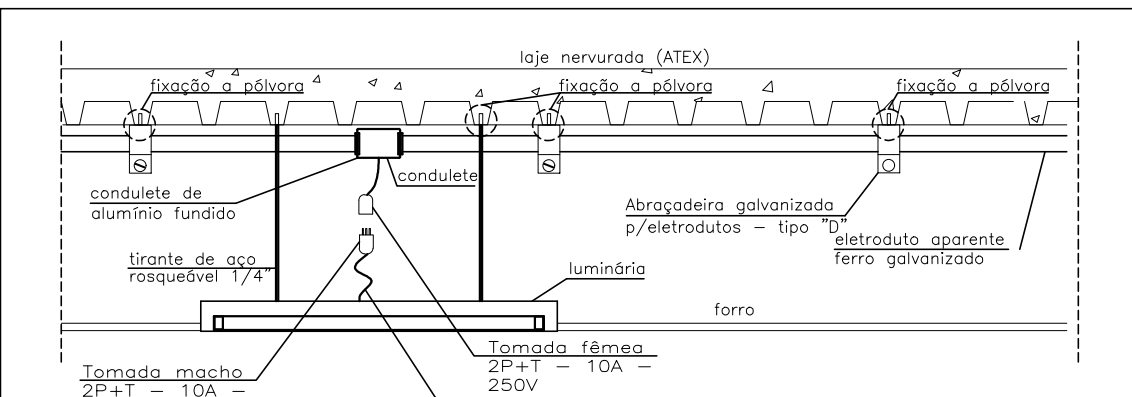


DETALHE 1 – FIXAÇÃO DE LUMINÁRIA EMBUTIDA EM FORRO SEM ESCALA

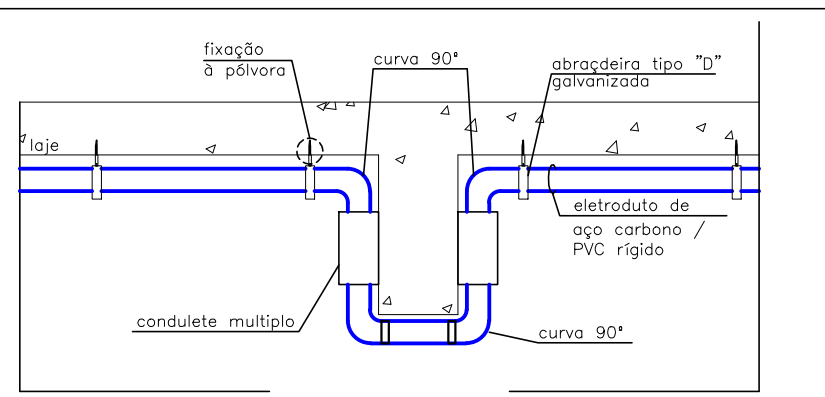

DETALHE 2 – CURVAS ELETRODUTO SEM ESCALA

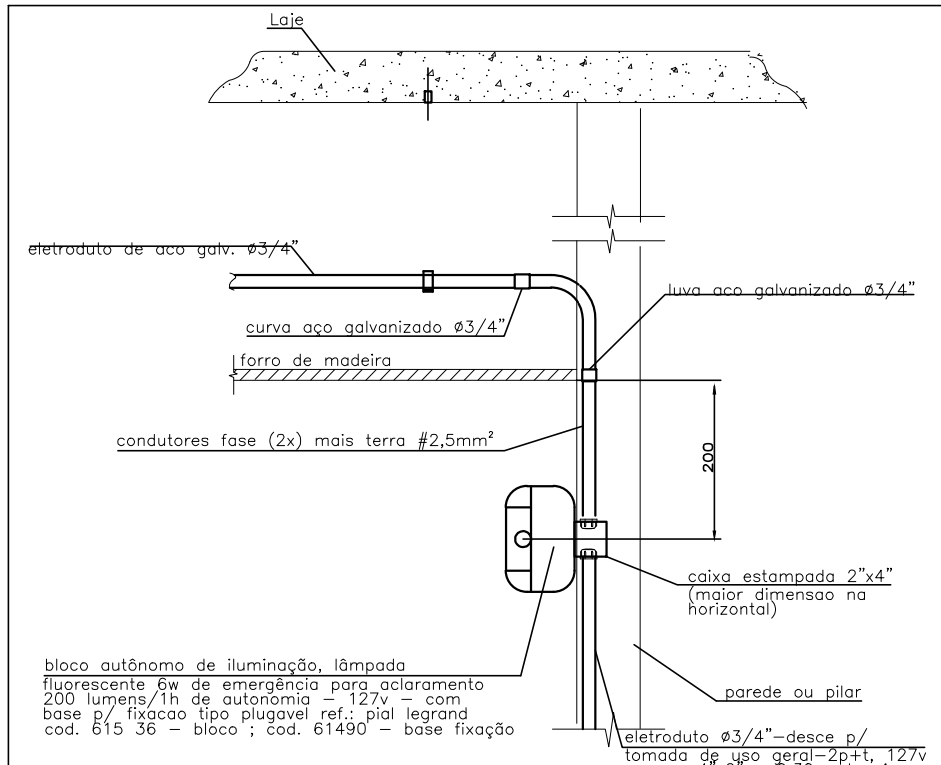


DETALHE 3 – INSTALAÇÃO DE BLOCO AUTÔNOMO – ILUMINAÇÃO EMERGÊNCIA SEM ESCALA

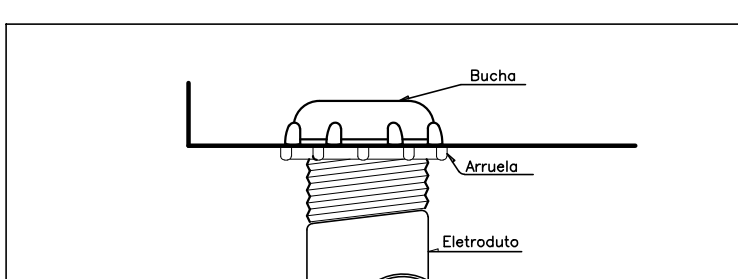


DETALHE 4 – BUCHA E ARRUELA SEM ESCALA

ISOLAMENTO DOS CONDUTORES


Fase A	Preto
Fase B	Preto
Fase C	Preto
Neutro	Azul Claro
Terra	Verde
Retorno	Branco

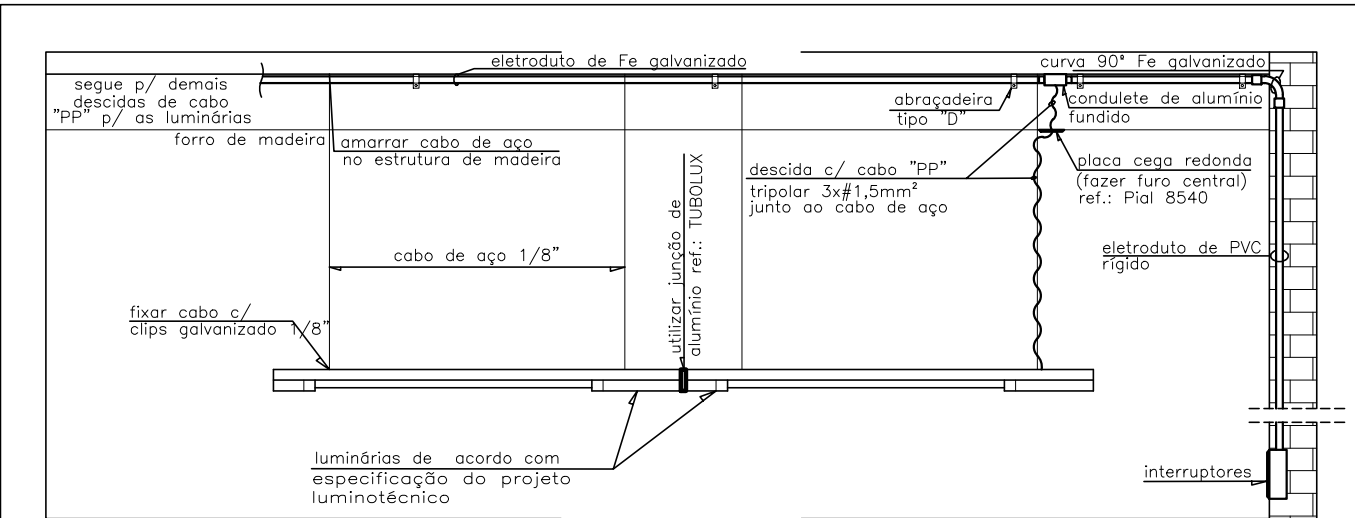

DETALHE 5 – ELETRODUTOS E LUMINÁRIAS NO TETO DO 1º PAVIMENTO SEM ESCALA

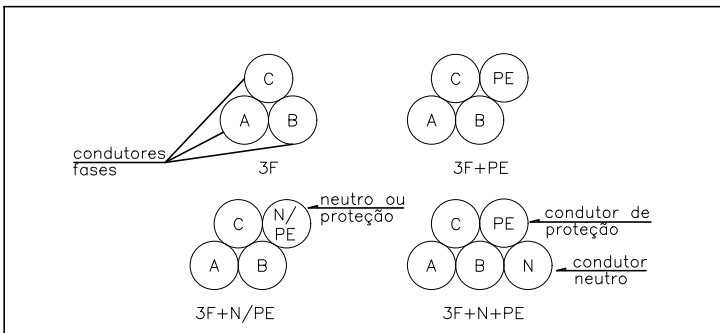


DETALHE 6 – CHICOTEAMENTO DE CONDUTORES EM TRIFÓLIO SEM ESCALA

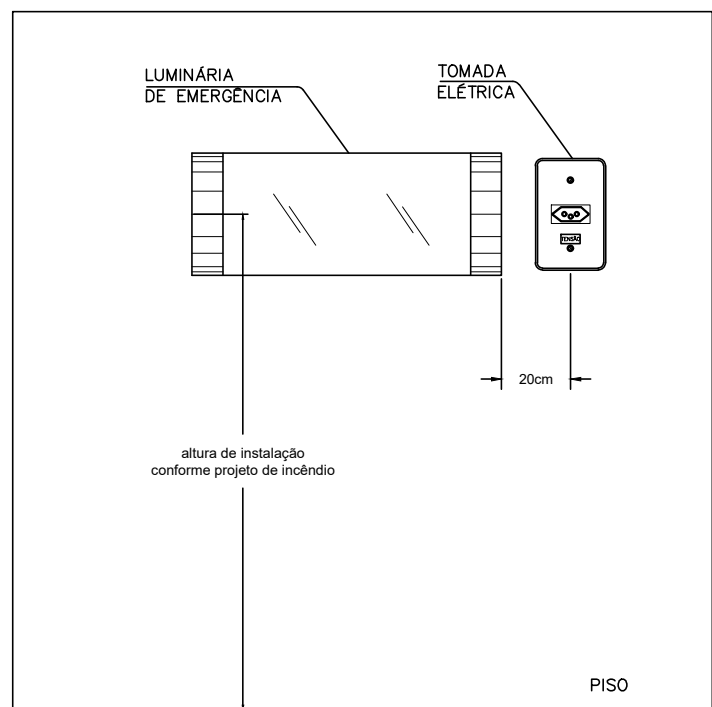


DETALHE 8 – POSIÇÃO DA TOMADA P/ LUMINÁRIA DE EMERGÊNCIA SEM ESCALA


RELAÇÃO MILÍMETROS-POLEGADAS PARA ELETRODUTOS										
DIAM. COMERCIAL POLEGADAS	3/4	1	1 1/4	1 1/2	2	2 1/2	3	4	5	6
DIÂMETRO PROJETO MILÍMETROS	PVC	25	32	40	50	60	75	85	110	–
	PEAD	–	–	30	40	50	–	75	100	125
	ACO CARBONO	20	25	32	40	50	65	80	100	–

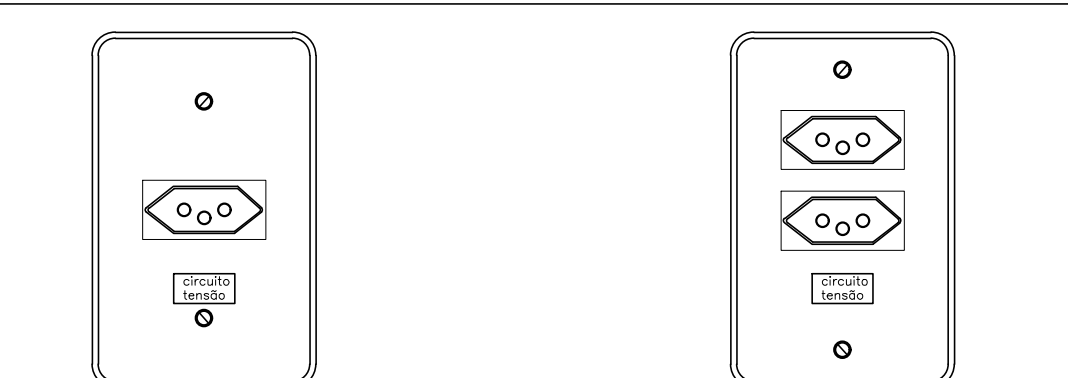


DETALHE 9 – ESPELHOS E TOMADAS 2P+T 20A/250V DE ACORDO COM A NBR 14136 SEM ESCALA

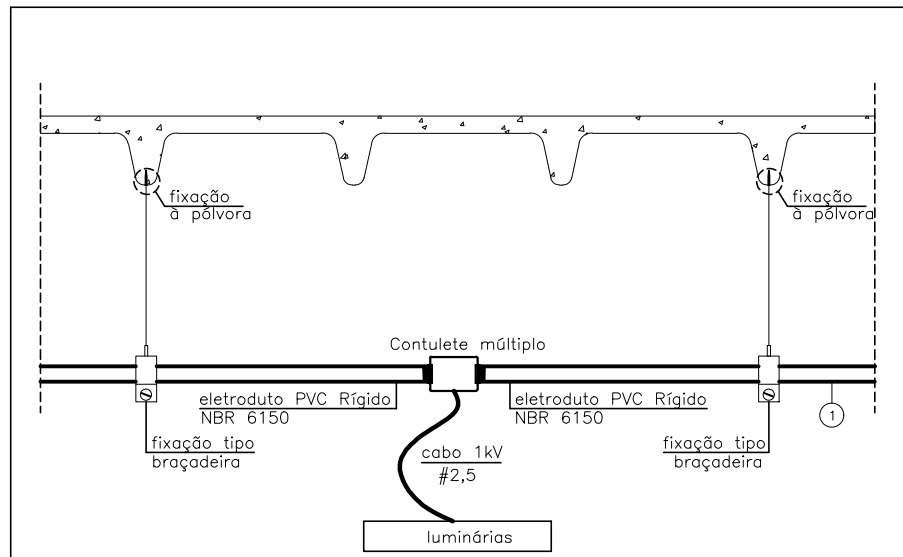


DETALHE 10 – INSTALAÇÃO DE LUMINÁRIA DE SOBREPOR SEM ESCALA

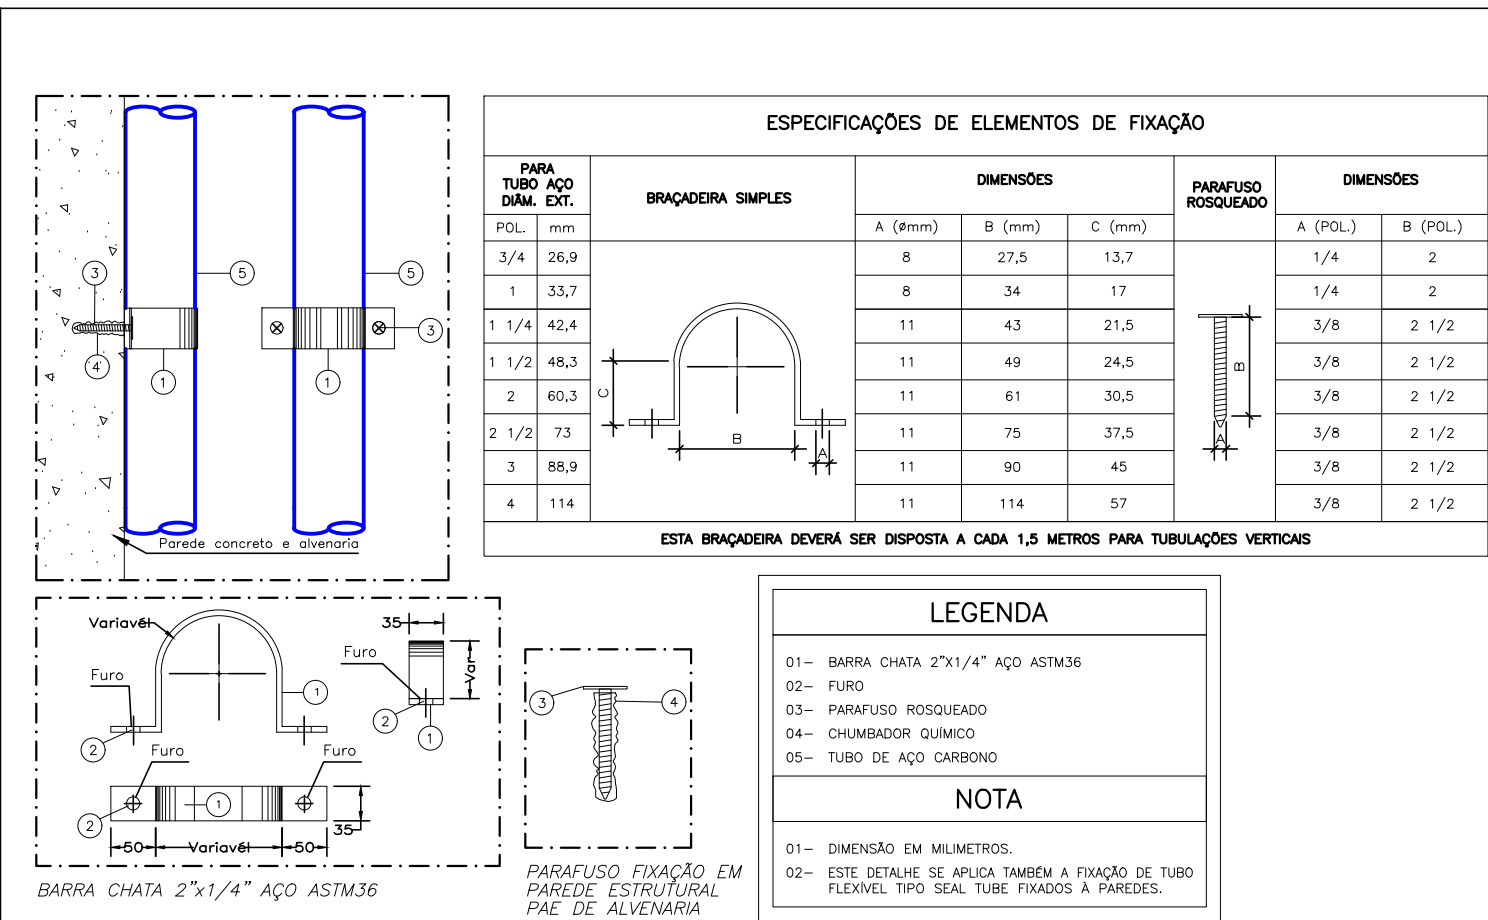


DETALHE 11 – FIXAÇÃO DE TUBO NA PAREDE SEM ESCALA

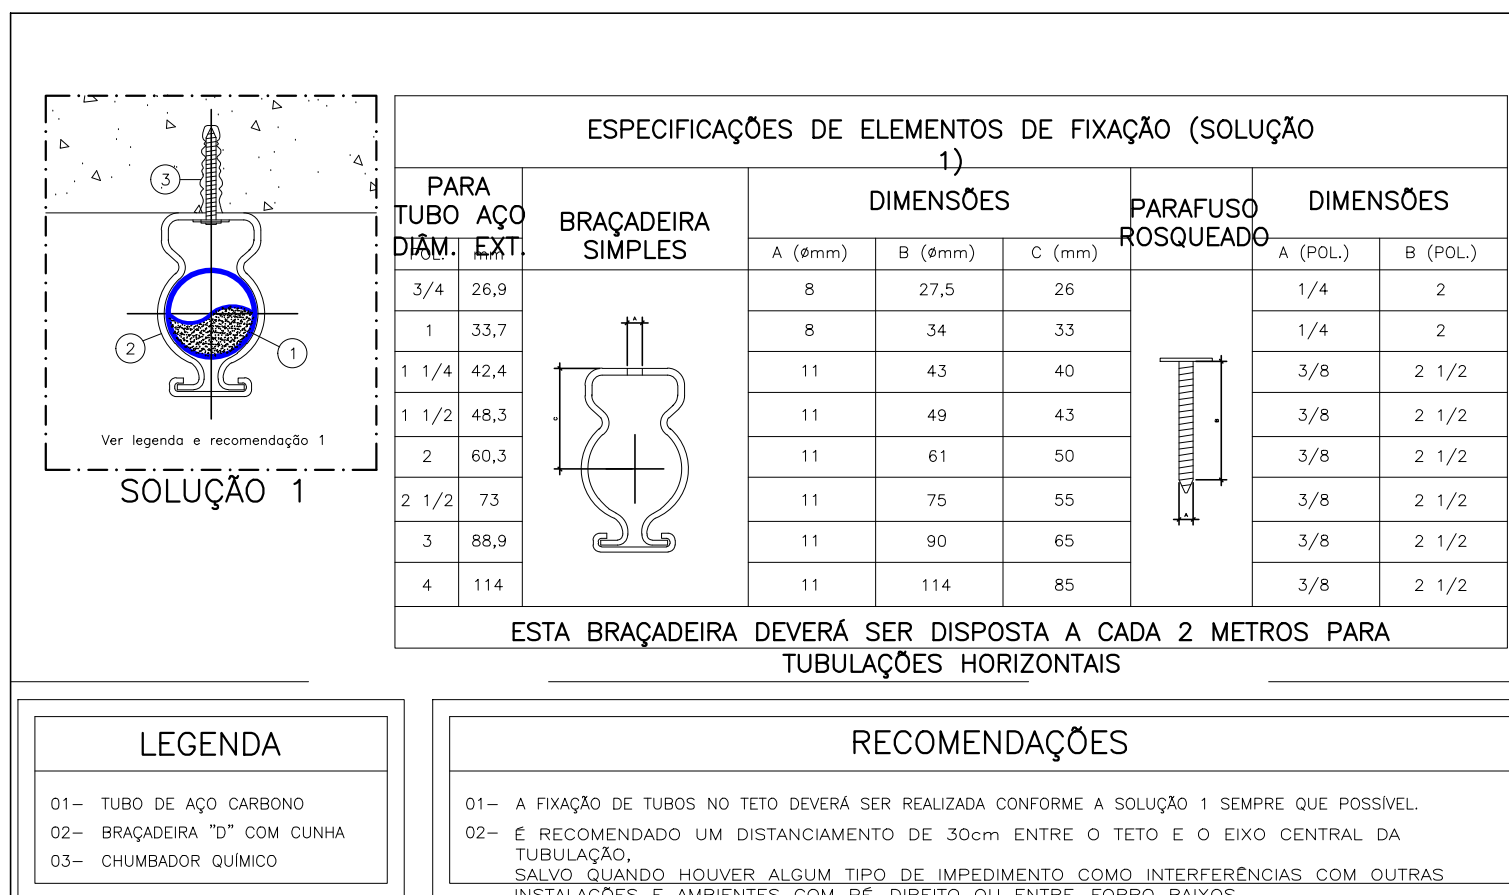


DETALHE 12 – FIXAÇÃO DE TUBO NO TETO SEM ESCALA

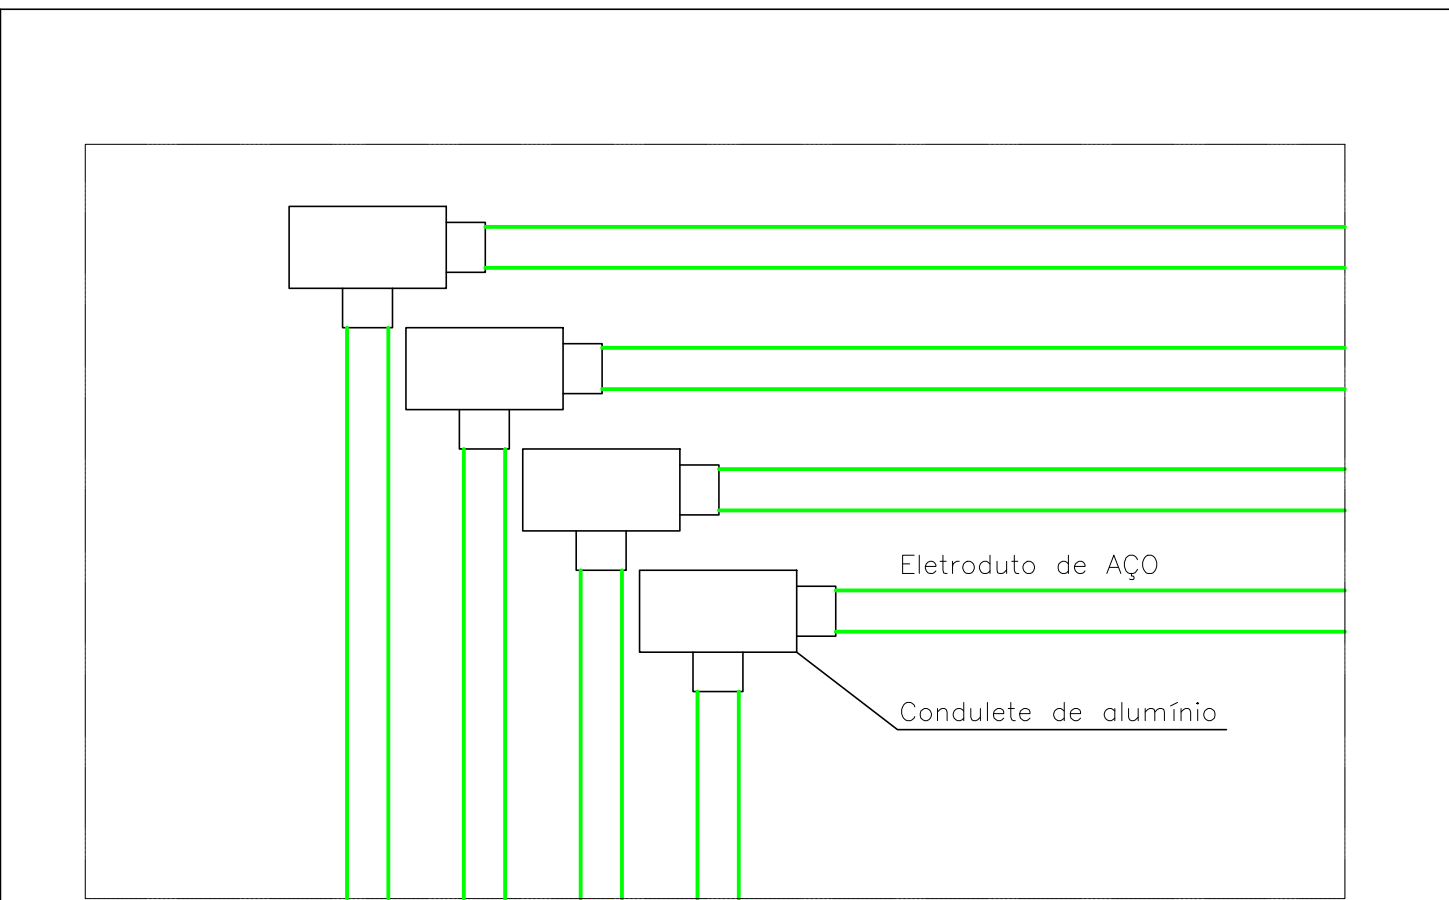

DETALHE 13 – VISTA DA DISPOSIÇÃO DE ELETRODUTOS E CONDUTITES SEM ESCALA

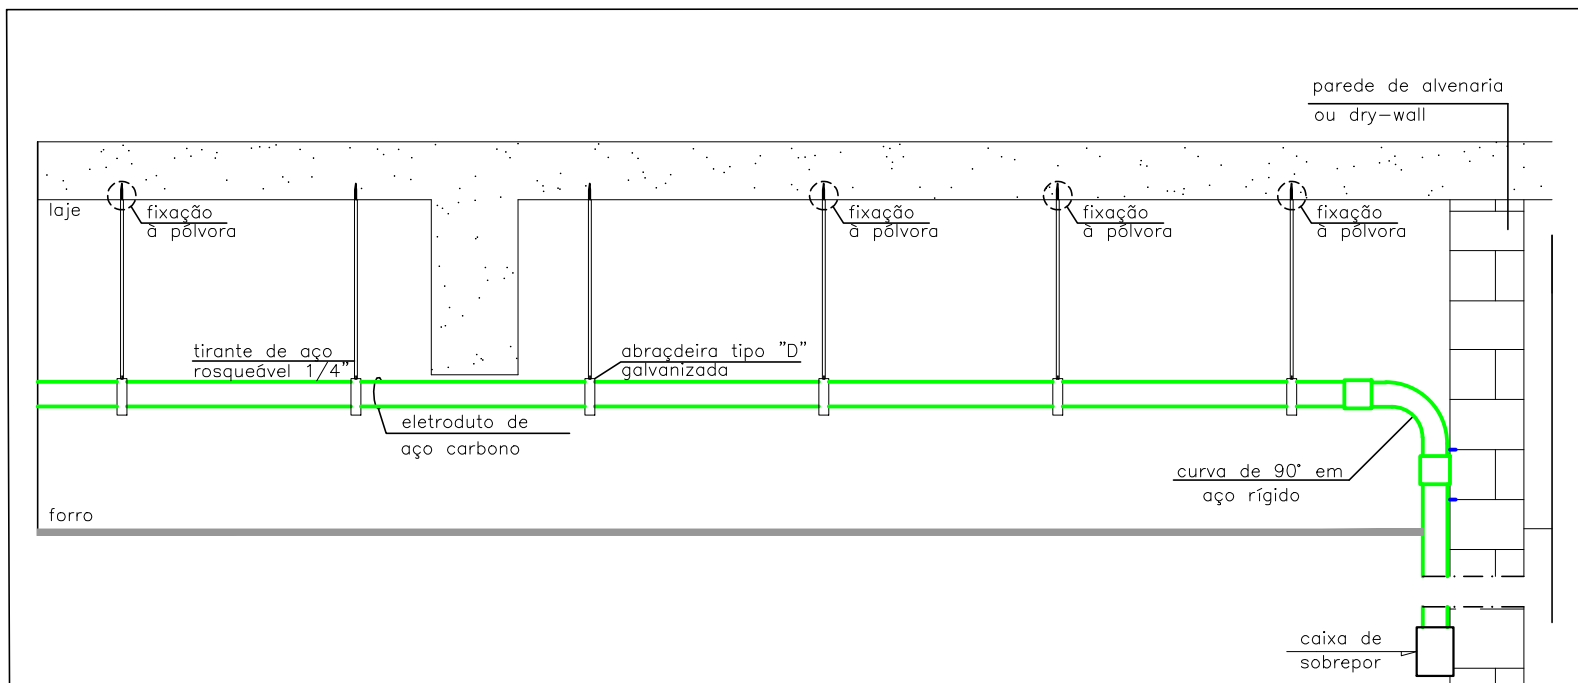

DETALHE 14 – FIXAÇÃO DE ELETRODUTOS NO ENTREFORRO DESCIDAS PARA CAIXAS APARENTES SEM ESCALA

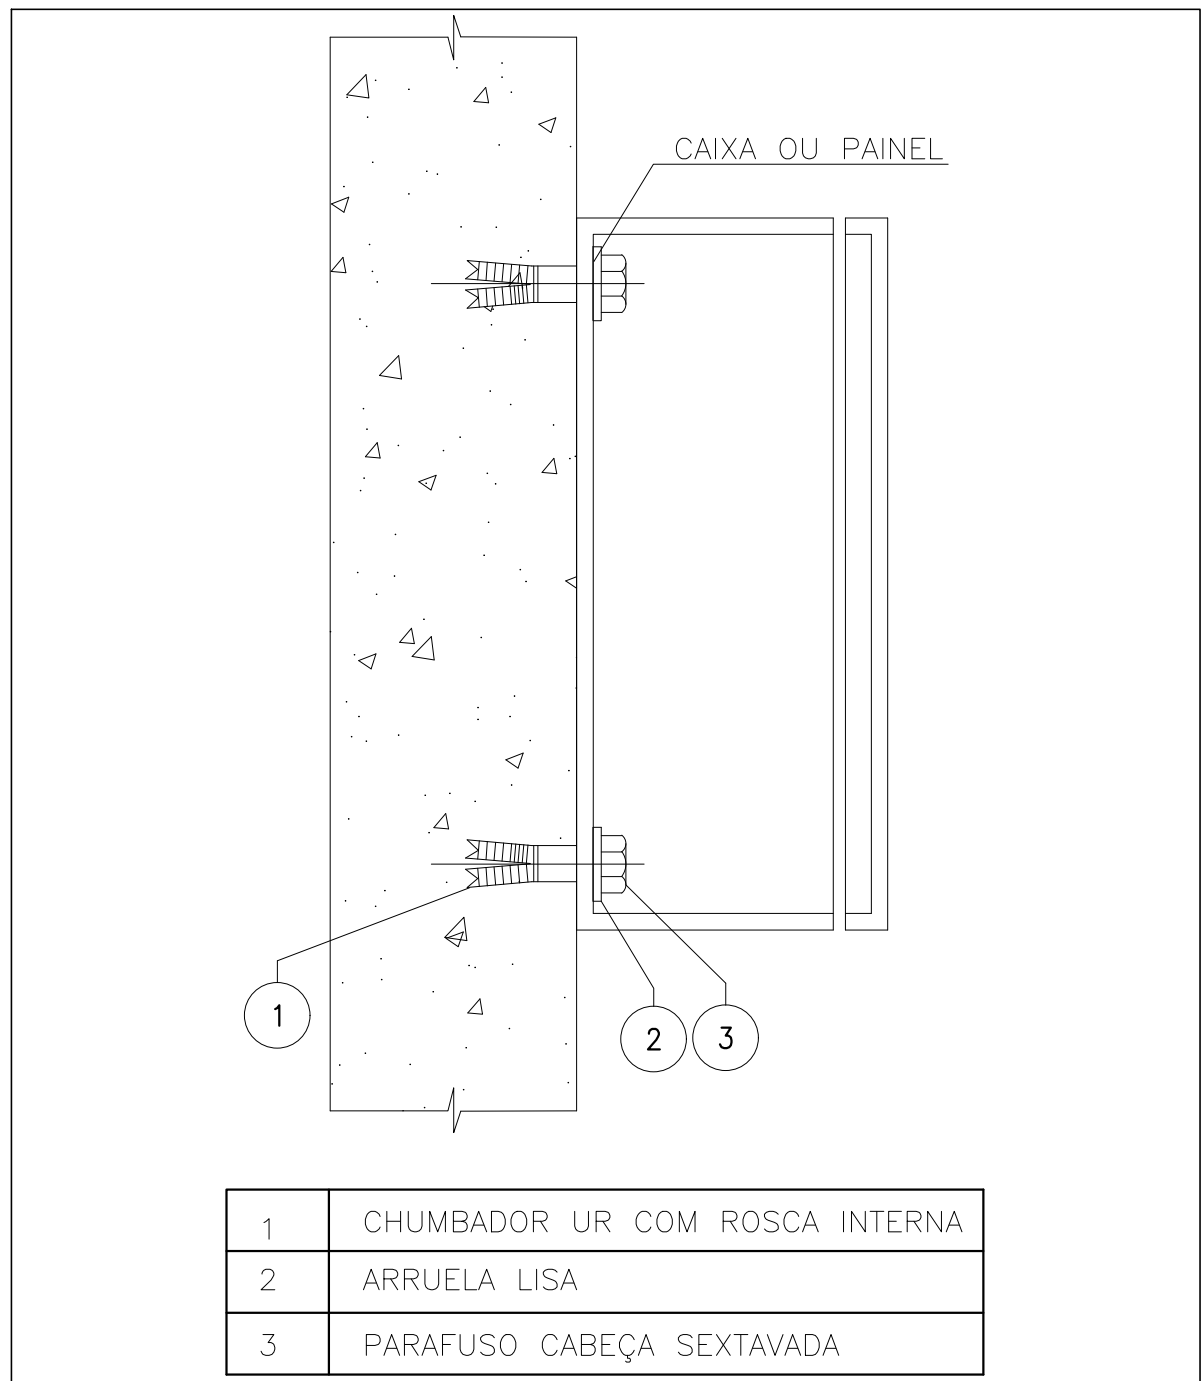

DETALHE 15 – FIXAÇÃO DE QUADROS SEM ESCALA

OBSERVAÇÕES GERAIS:	
1 - CONFERIR MEDIDAS NO LOCAL	
2 - NÃO UTILIZAR ESCALA SOBRE PAPEL	
3 - EM CASO DE CONFLITO DE COTAS, PREVALECE A DO DESENHO DE MAIOR ESCALA	
4 - EM CASO DE DÚVIDAS, CONSULTE SEMPRE O RESPONSÁVEL TÉCNICO	
5 - REPRODUÇÃO TOTAL OU PARCIAL DESTES DESENHOS É PROIBIDA. DIREITOS AUTORAIS RESERVADOS DE ACORDO COM A LEI FEDERAL 9.610 DE 19 DE FEVEREIRO DE 1998	

REVISÃO	DESCRIÇÃO	TIPO	ELABORADO	VERIFICADO	DATA
00	EMISSIONAL	EXE	RFS	MCPM	08/2022

TIPOS DE EMISSÃO	ATP - ANTEPROJETO BSC - BÁSICO EXE - EXECUTIVO	APV - APROVADO PCT - P/ CONSTRUÇÃO ASB - "AS BUILT"	CNC - CANCELADO
------------------	--	---	-----------------

CONSORCIO Minas Projetos	CONSORCIO MINAS PROJETOS
RUA DESEMBARGADOR JORGE FONTANA, Nº 80 - SALA 1303, BELVEDERE BELO HORIZONTE-MG - CEP: 30.320-870 TEL: (31) 3347-4405 / (31) 3347-7079 / (31) 3571-1920 EMAIL: contato@grupoprojetosengenharia.com.br	

PREFEITURA MUNICIPAL DE ARAGUARI	REALIZAÇÃO:
Praça Goyoso Neves, 129 - Goiás, -MG, 38440-001 TEL: (34) 98836- 9767	

PROJETO DE AMPLIAÇÃO DE REFORMA DO CMEI MARIA BARBOSA NAVES	Av. Benedito Teodoro Neves, 1101 - Bairro Viena, Araguaçu/ MG 38443-172
---	---

PROJETO ELÉTRICO

RESPONSÁVEL TÉCNICO:	CONTRATANTE DO PROJETO:
MOISÉS COELHO PERPETUO MOURA CREA-MG - 181742/2	

DATA:	ESCALA:	CODIGO:
AGOSTO/2022	INDICADA	PRJ-ELE

TITULO DOS DESENHOS:	ÁREA DO TERRENO: 891,00m²	PRANCHAS:
DETALHES GERAIS	ÁREA DE INTERVENÇÃO: 736,24m²	04/04

DIREITOS AUTORAIS RESERVADOS: PROIBIDO REPRODUÇÃO, DIVULGAÇÃO OU ALTERAÇÃO SEM ORDEM EXPRESSA DO AUTOR.	TITULO DOS DESENHOS:
	PRJ-ELE-EXE-ARG-CMB-0101-REV00