
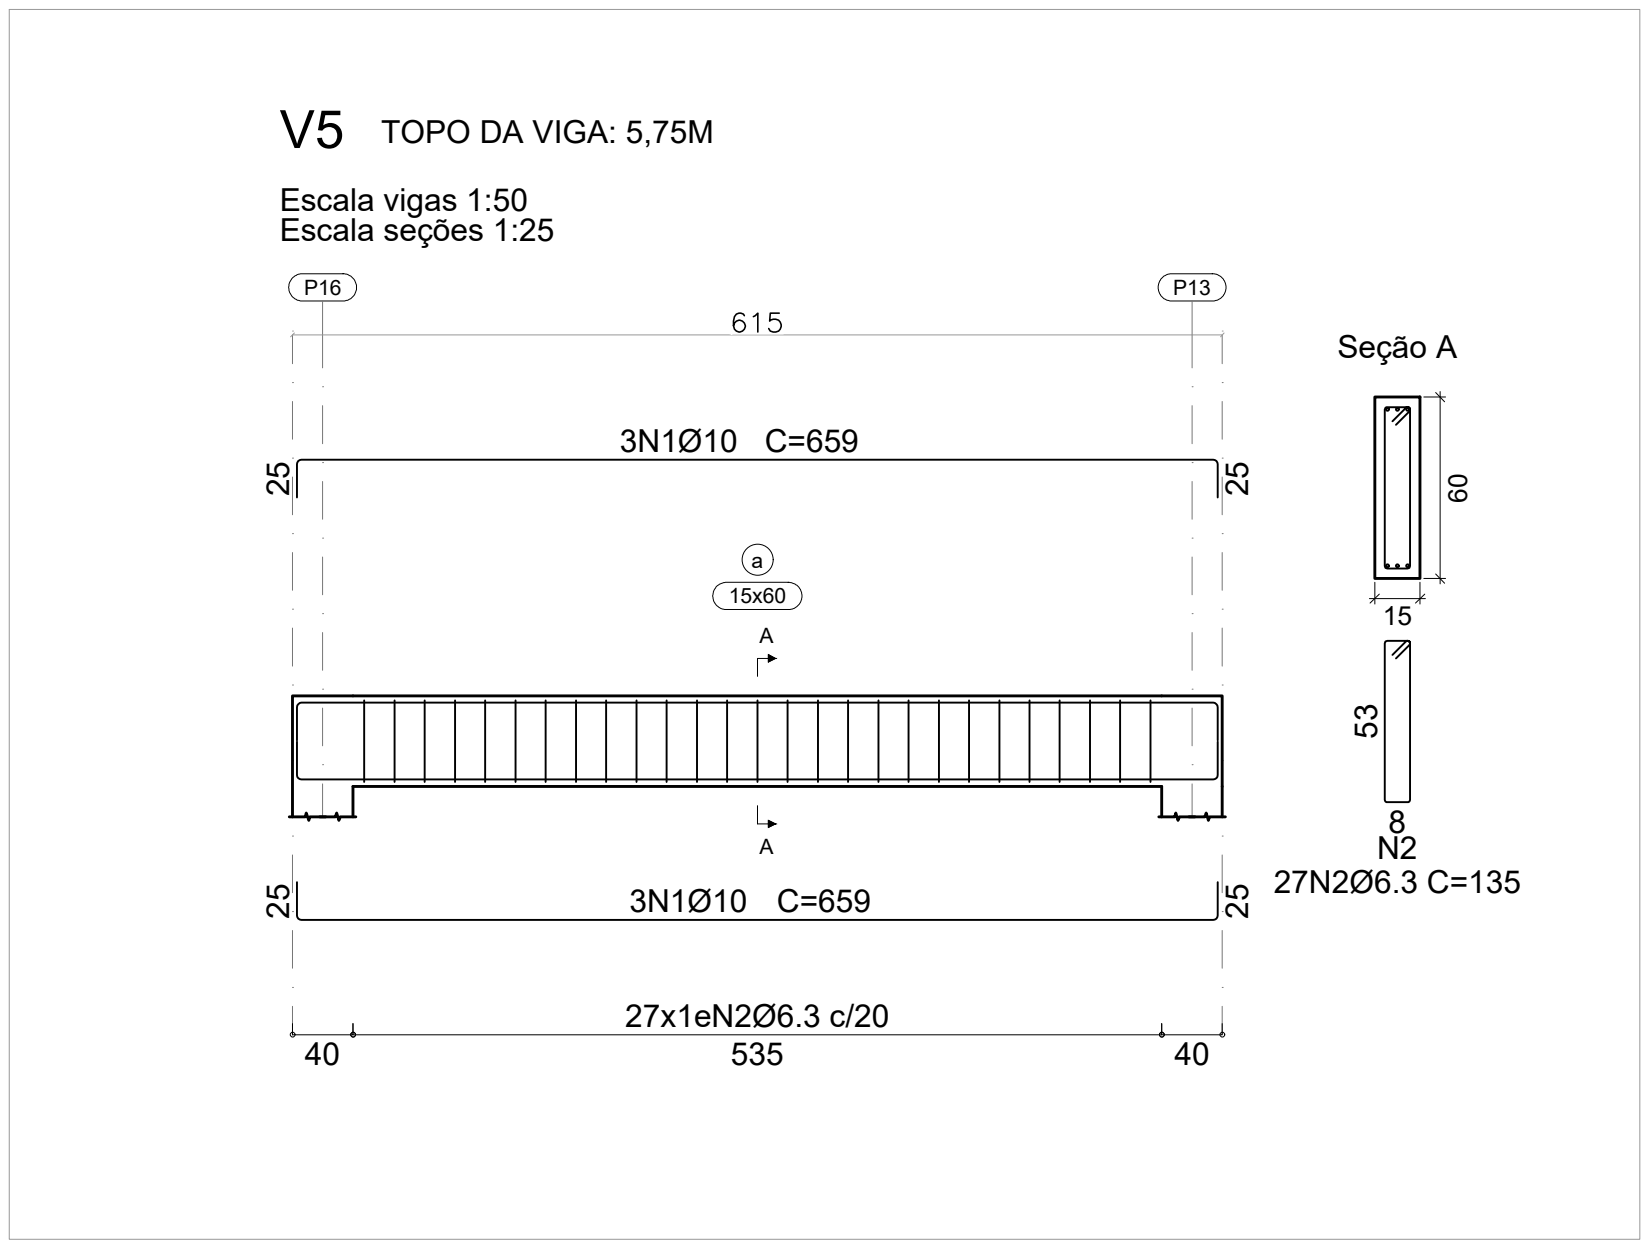
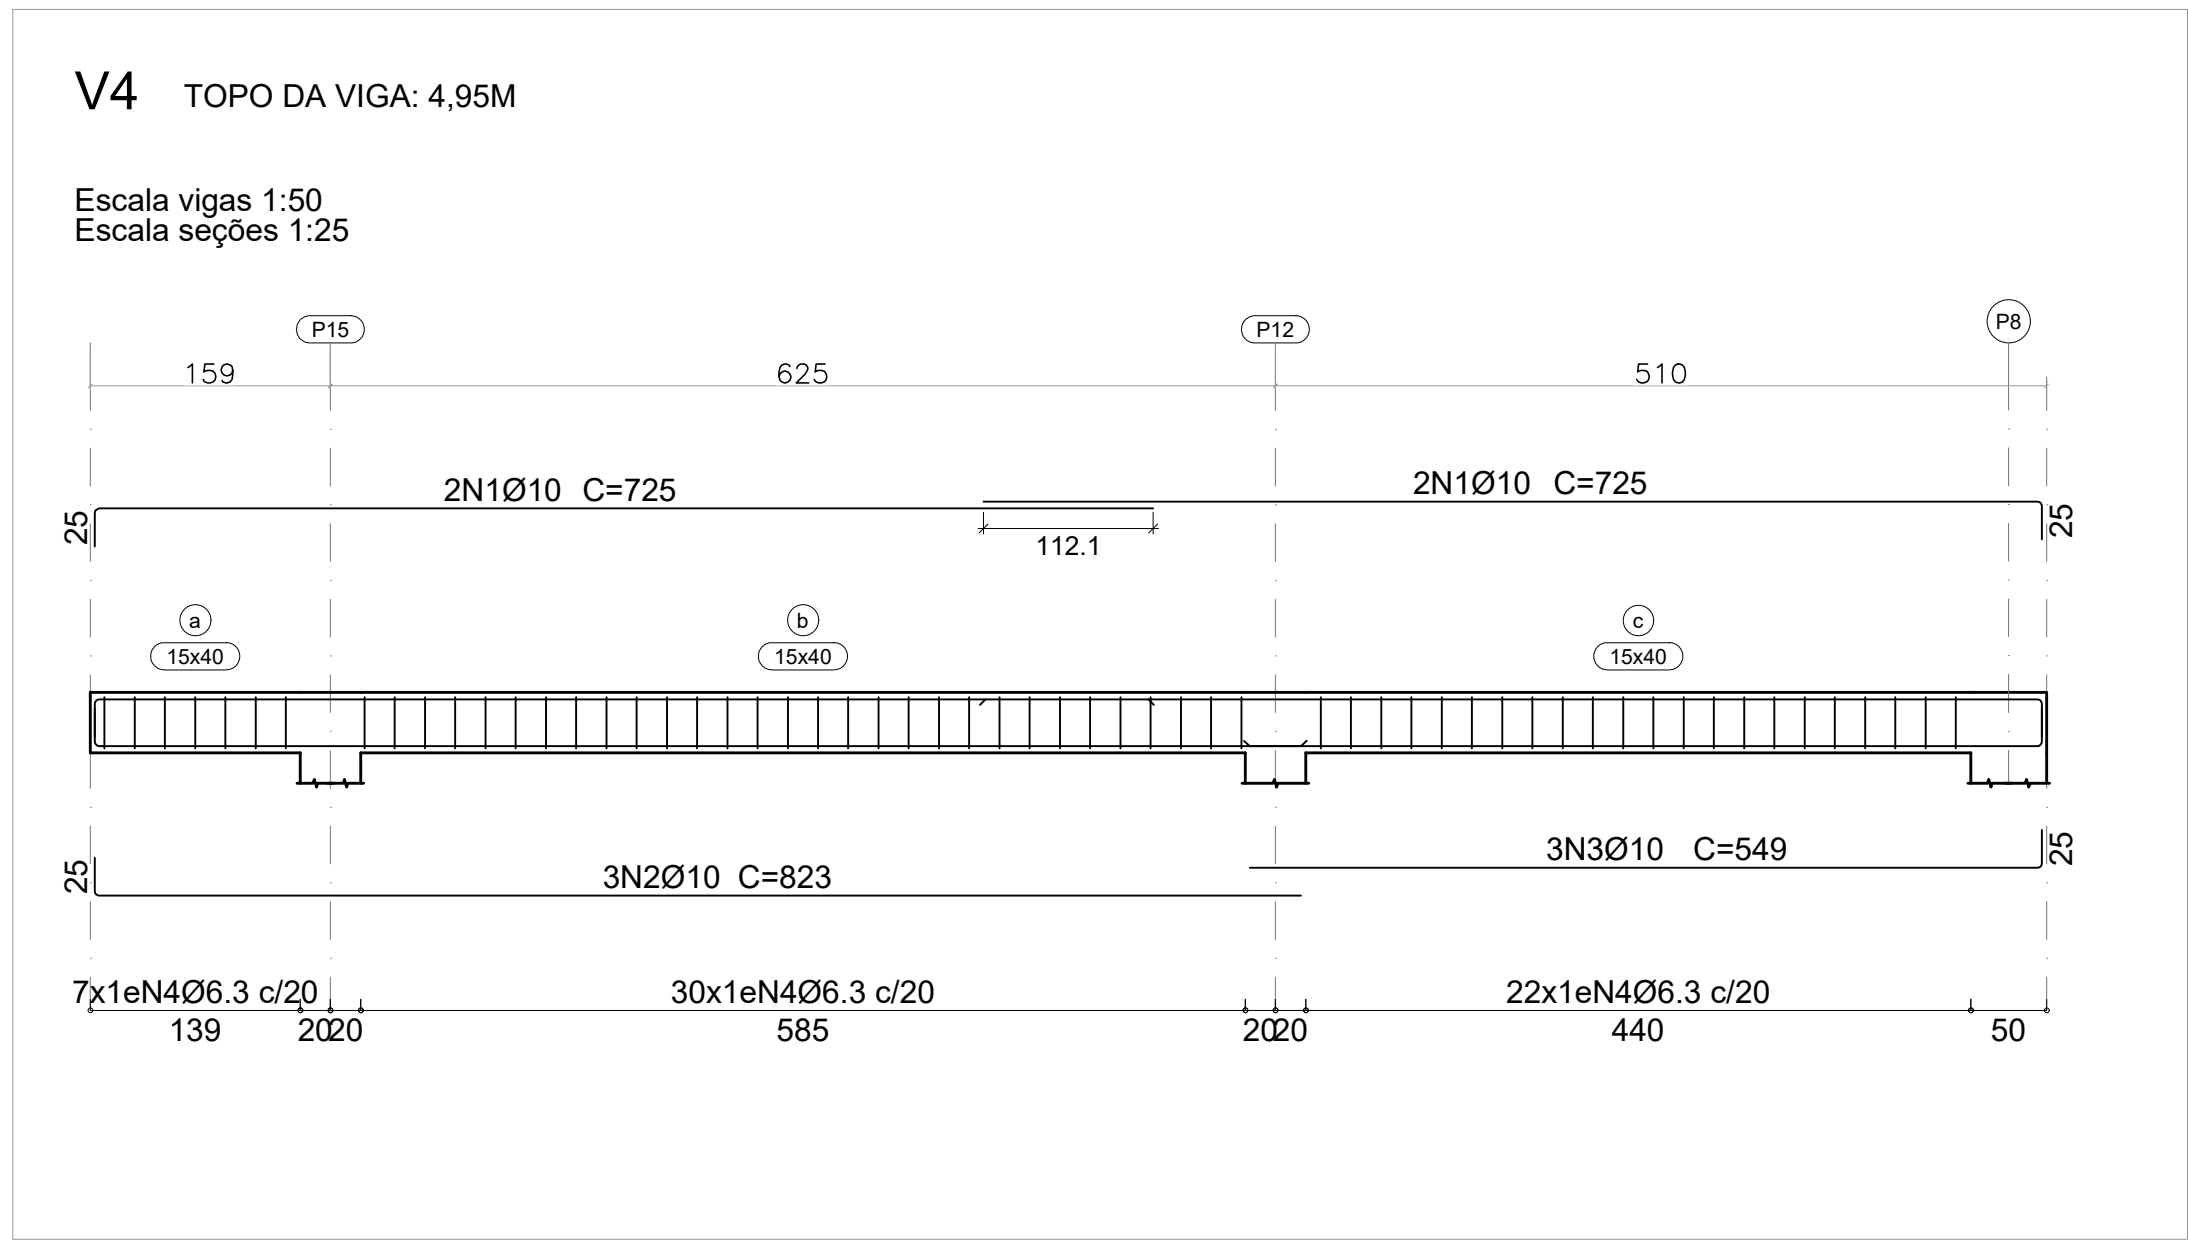
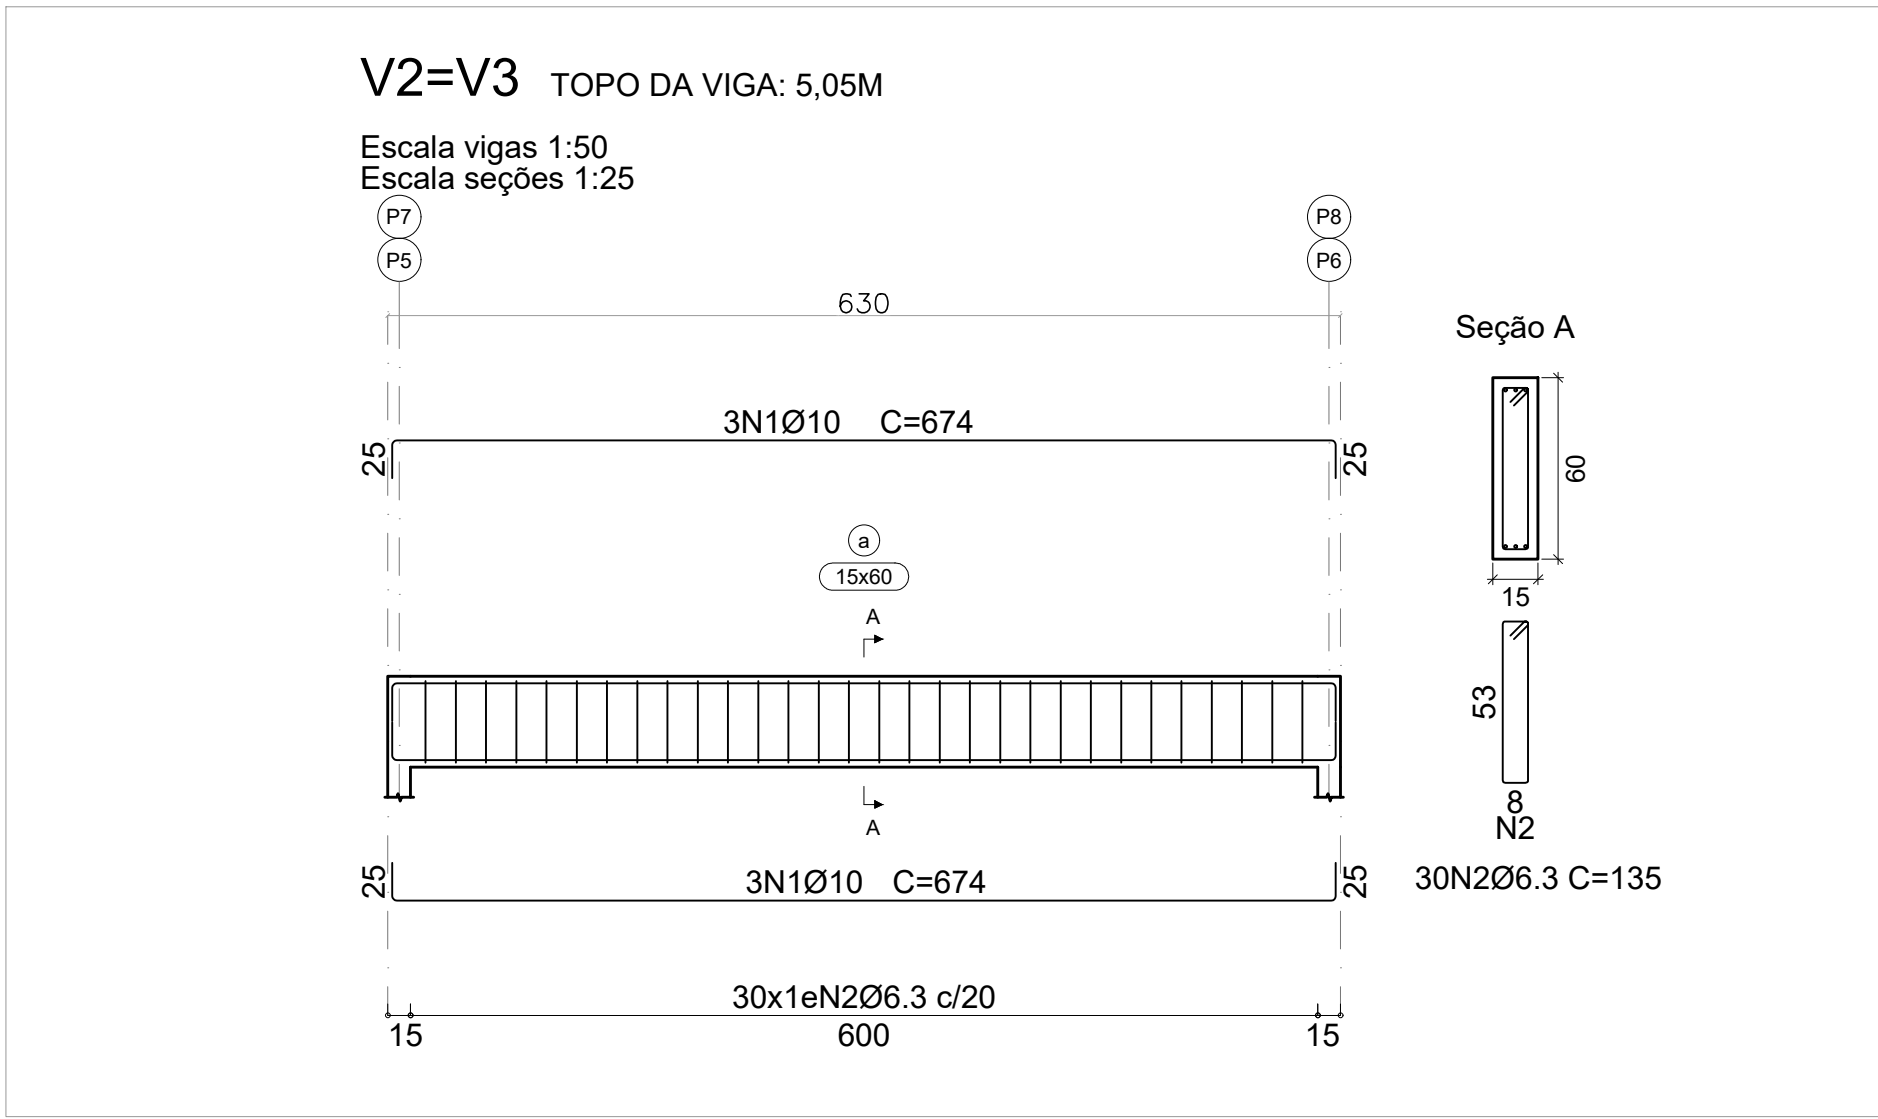


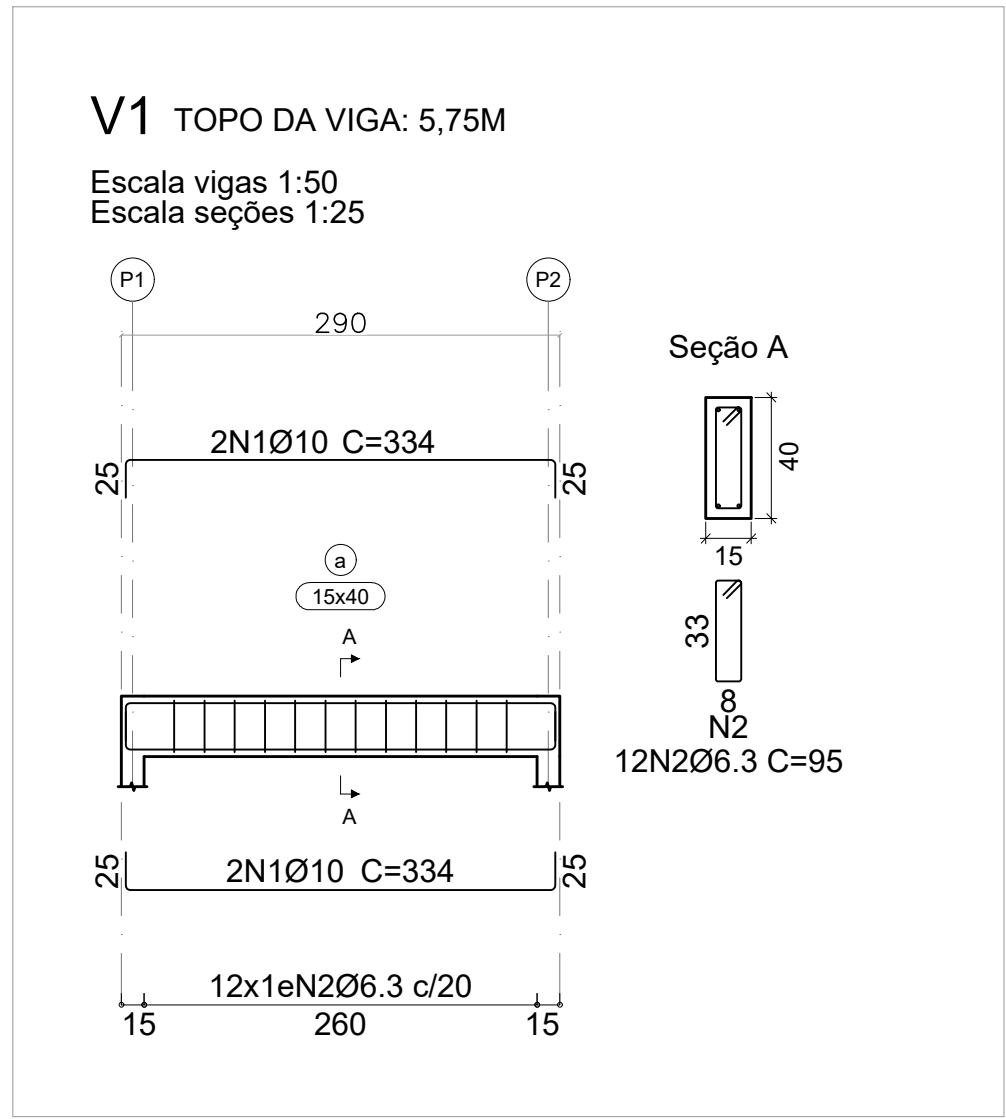

DETALHAMENTO VIGAS - PLATIBANDA
ESCALA INDICADA

Elemento	Pos.	Diam.	Q.	Comp. (cm)	Total (cm)	CA-50 (kg)
V1	1	Ø10	4	334	1336	8.2
	2	Ø6.3	12	96	1152	2.8
Total:						11.0
V2=V3	1	Ø10	6	674	4044	24.9
	2	Ø6.3	30	136	4080	10.0
Total:						34.9
(x2):						69.8
V4	1	Ø10	4	725	2900	17.9
	2	Ø10	3	823	2469	15.2
	3	Ø10	3	549	1647	10.1
	4	Ø6.3	59	96	5664	13.9
Total:						57.1
V5	1	Ø10	6	659	3954	24.4
	2	Ø6.3	27	136	3672	9.0
Total:						33.4
Ø6.3:						45.7
Ø10:						125.6
Total:						171.3

OBSERVAÇÕES

- DIMENSÕES EM CENTÍMETROS, NÍVEIS EM METROS, EXCETO ONDE INDICADO;
- CONFIRMAR MEDIDAS E ELEVAÇÕES NO LOCAL, ANTES DO PREPARO DAS FORMAS E ARMADURAS, AJUSTAR QUANTIDADES SE NECESSÁRIO;
- CONCRETO ESTRUTURAL fcd=25MPa, COM FATOR AGUA-CEMENTO (A/C) < 0,55 E MÓDULO DE ELASTICIDADE (Es) > 28.000MPa;
- A SOLICITAÇÃO DOS CARREGAMENTOS PODERÁ SER LIBERADA APÓS 28 DIAS, DA DATA DA CONCRETAGEM OU MEDIANTE A ANÁLISE DOS RESULTADOS DE ENSAIO;
- CLASSE DE AGRESSIVIDADE AMBIENTAL (II), É IMPORTANTE E OBRIGATÓRIO RESPEITAR OS COBRIMENTOS DAS ARMADURAS;
- COBRIMENTOS MÍNIMOS: ELEMENTOS EM CONTATO COM O SOLO C=4cm; VIGAS E PILARES C=3cm; LAJES C=2,5cm;
- PARA AS ESTRUTURAS É IMPORTANTE O CONTROLE TECNOLÓGICO DOS MATERIAIS AÇO E CONCRETO, CONSULTE NORMAS TÉCNICAS;
- É IMPORTANTE A CURA OMIDA DO CONCRETO POR 7 DIAS;
- DEVERÁ SER VERIFICADO ANTES DA CONCRETAGEM, A MONTAGEM, ENCONTROS E O TRAVAMENTO DAS PEÇAS DAS FORMAS;
- NENHUM FURO OU ABERTURA EM VIGAS PODERÃO SER FEITOS, SEM A PRÉVIA VERIFICAÇÃO PELO RESPONSÁVEL TÉCNICO DO PROJETO;
- LASTRO DE CONCRETO MAGRO fcd= 10 MPa, ESPESURA DE 5cm NA BASE DAS BALDRAMES;
- A TOPOGRAFIA DO TERREIRO NATURAL E AS COTAS DE PROJETO DEVERÃO SER CONFIRMADAS PARA LOCAÇÃO DA ESTRUTURA PROPOSTA;
- DEVIDO A INEXISTÊNCIA DE SONDAGEM, A FUNDAÇÃO DEVERÁ SER REDIMENSIONADA APÓS A EXECUÇÃO DA MESMA;
- OS ELEMENTOS DE FUNDAÇÃO DEVERÃO SER IMPLANTADOS COM EMULSÃO ASFÁLTICA A BASE DE ÁGUA CONFORME A NBR9574;
- TENSÃO ADMISSÍVEL DO SOLO ADOPTADA PARA CÁLCULO = 1,5 kgf/cm²;
- CASO HAJA ALGUM CONFLITO ENTRE A FUNDAÇÃO NOVA E ALGUMA ESTRUTURA EXISTENTE, O PROJETISTA DEVERÁ SER COMUNICADO;
- ALÉM DOS PROCEDIMENTOS TÉCNICOS INDICADOS NAS NOTAS ACIMA, TERÃO VALIDADE CONTRATUAL PARA TODOS OS FINS DE DIREITO, AS NORMAS EDITADAS PELA ABNT COMO A NBR 6118:2014- PROJETO DE ESTRUTURAS DE CONCRETO, A NBR 14931:2004- EXECUÇÃO DE ESTRUTURAS DE CONCRETO E DEMAS NORMAS PERTINENTES, DIRETA E INDIRETAMENTE, RELACIONADAS COM OS MATERIAIS E SERVIÇOS OBJETOS DO CONTRATO DE CONSTRUÇÃO DA OBRA, VIDE MEMORIAL DESCRITIVO;
- O CENTRO DE GRAVIDADE DOS BLOCOS DEVE COINCIDIR COM O CENTRO DE GRAVIDADE DOS PILARES.

REVISÃO	DESCRIÇÃO	TIPO	ELABORADO	VERIFICADO	DATA
00	EMIÇÃO INICIAL	EXE	ALPR	ENC	06/09/2022
01	REVISÃO QUANTITATIVOS	EXE	ALPR	ENC	15/09/2022

TIPOS	ATP - ANTEPROJETO	APV - APROVADO	CNC - CANCELADO
DE	BSC - BÁSICO	PCT - P/ CONSTRUÇÃO	
EMIÇÃO	EXE - EXECUTIVO	ASB - "AS BUILT"	

ELABORAÇÃO:

Consórcio Minas Projetos

CONSÓRCIO MINAS PROJETOS

RUA DESEMBARGADOR JORGE FONTANA, Nº 80 - SALA 1303, BELVEDERE
BELO HORIZONTE-MG - CEP: 30.320-870
TEL.: (31) 3347-4405 / (31) 3347-7079 / (31) 3571-1920
EMAIL: contato@grupoprojetosengenharia.com.br

REALIZAÇÃO:

PREFEITURA MUNICIPAL ARAGUARI

PRAÇA GETÚLIO VARGAS, 65 - CENTRO - ARAGUARI
MINAS GERAIS | CEP: 38600-132
TEL.: (34)3690-3000

PROJETO DE AMPLIAÇÃO DE REFORMA DA CMEI MARIA BARBOSA NAVES

AV. BENEDITO TEGÓRIO NAVES, nº 1101, BAIRRO VIEJO - ARAGUARI - MG - CEP: 38443-172

PROJETO ESTRUTURAL

AUTORIA DO PROJETO:		CONTRATANTE DO PROJETO:	
JULIANA GONÇALVES OLIVEIRA CRA - 238787/D		RESPONSÁVEL DA CONTRATANTE	
DATA: SETEMBRO/2022	ESCALA: INDICADA	CÓDIGO: PRJ-EST	
TÍTULO DOS DESENHOS: DETALHAMENTO DAS VIGAS - PLATIBANDA			PRANCHAS: 14 / 16
DIREITOS AUTORAIS RESERVADOS. PROIBIDO REPRODUÇÃO, DIVULGAÇÃO OU ALTERAÇÃO SEM ORDEM EXPRESSA DO AUTOR.		TÍTULO DOS DESENHOS: PRJ-EXE-ARG-CMB-0103-NOVA/EDIFICAÇÃO-REV01	