




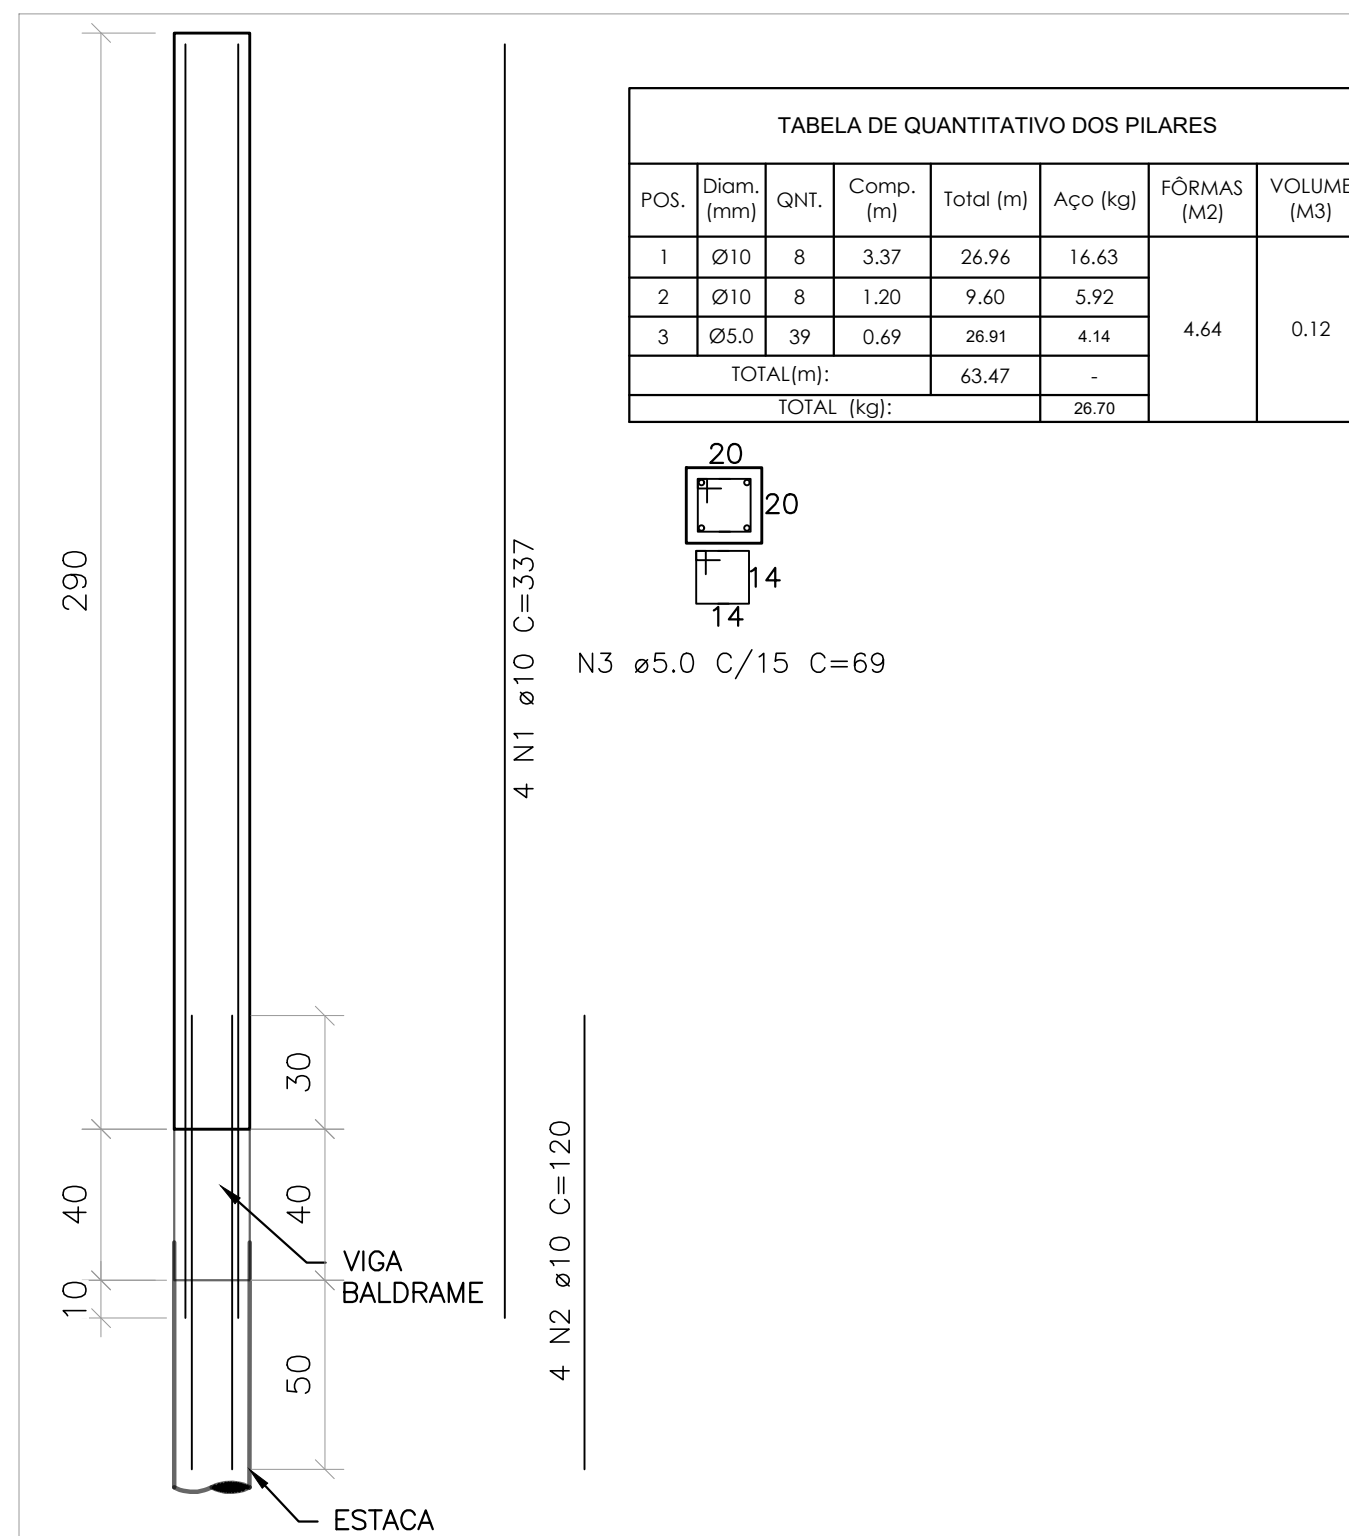


DETALHAMENTO DOS PILARES - ÁREA DAS ATIVIDADES EXTERNAS
(x2) H= 2.90 M
ESCALA 1:20

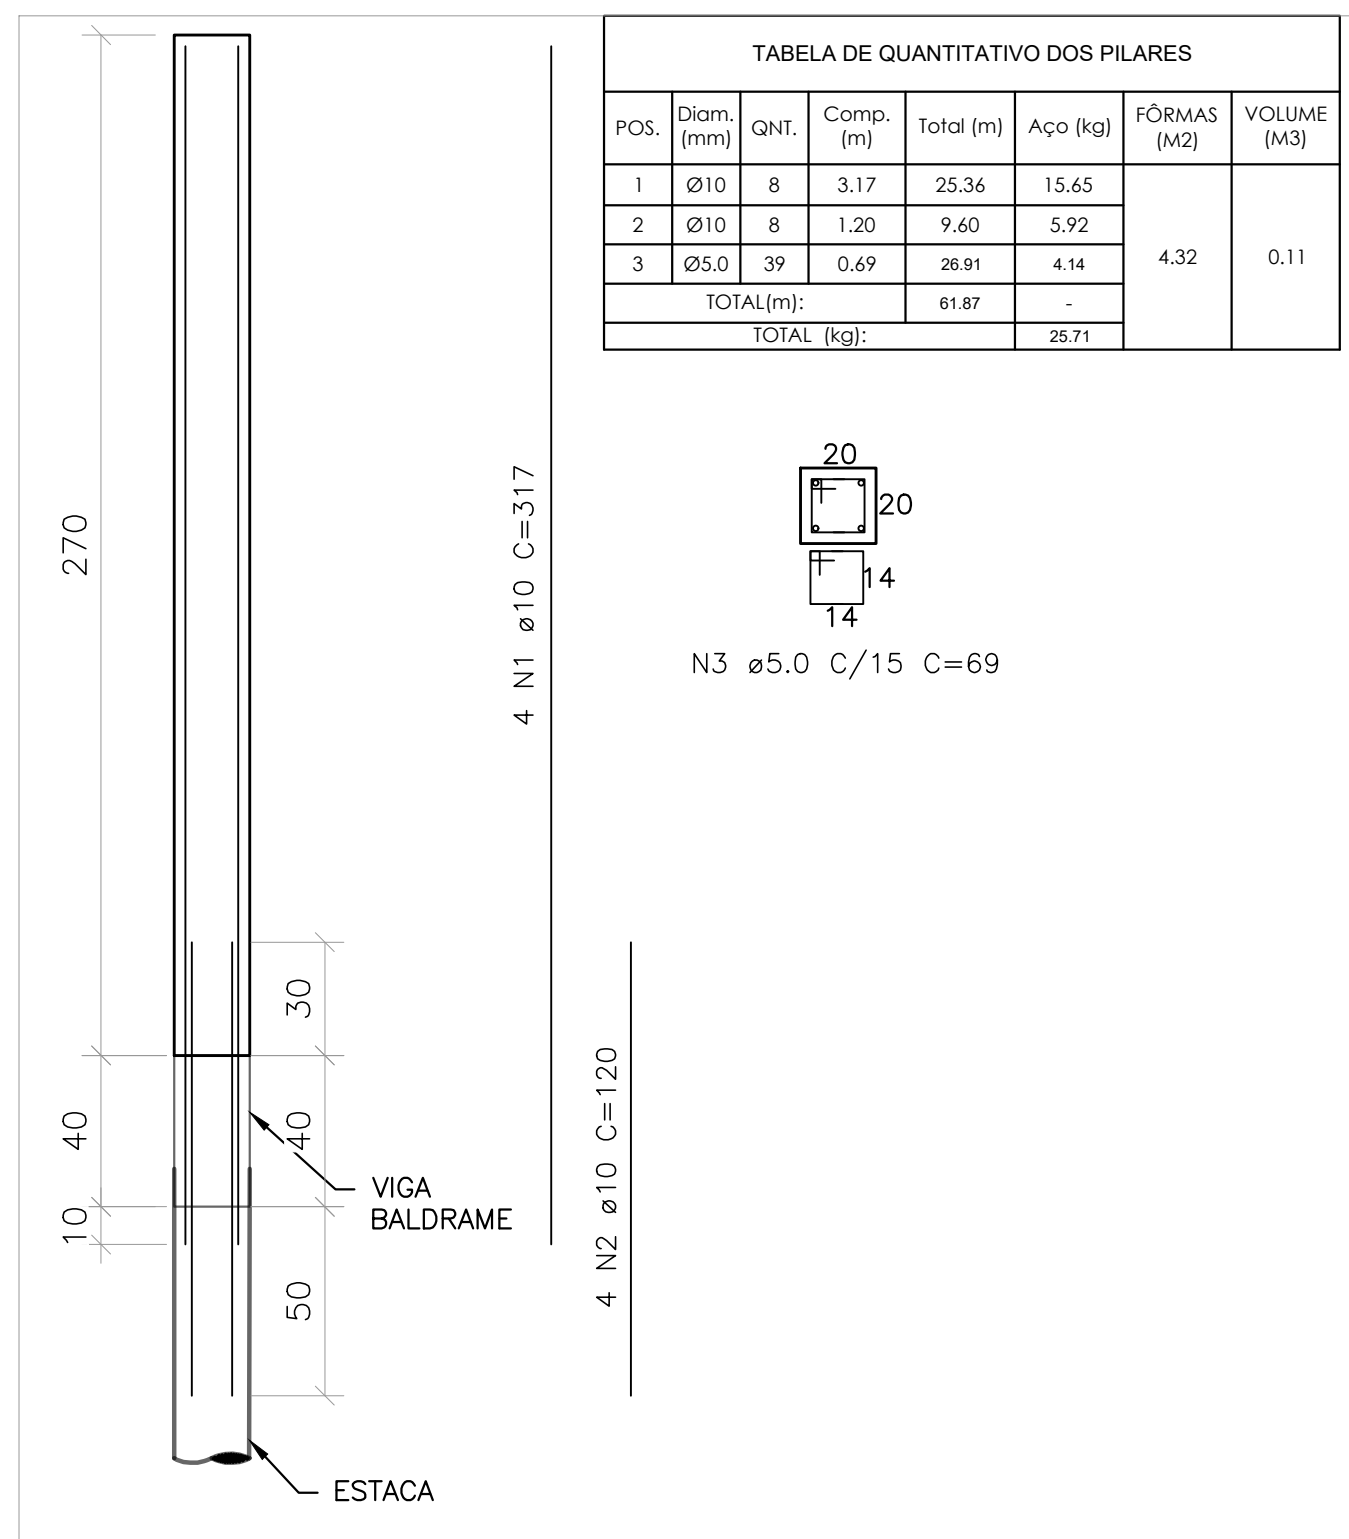

DETALHAMENTO DOS PILARES - ÁREA DAS ATIVIDADES EXTERNAS
(x2) H= 2.70 M
ESCALA 1:20

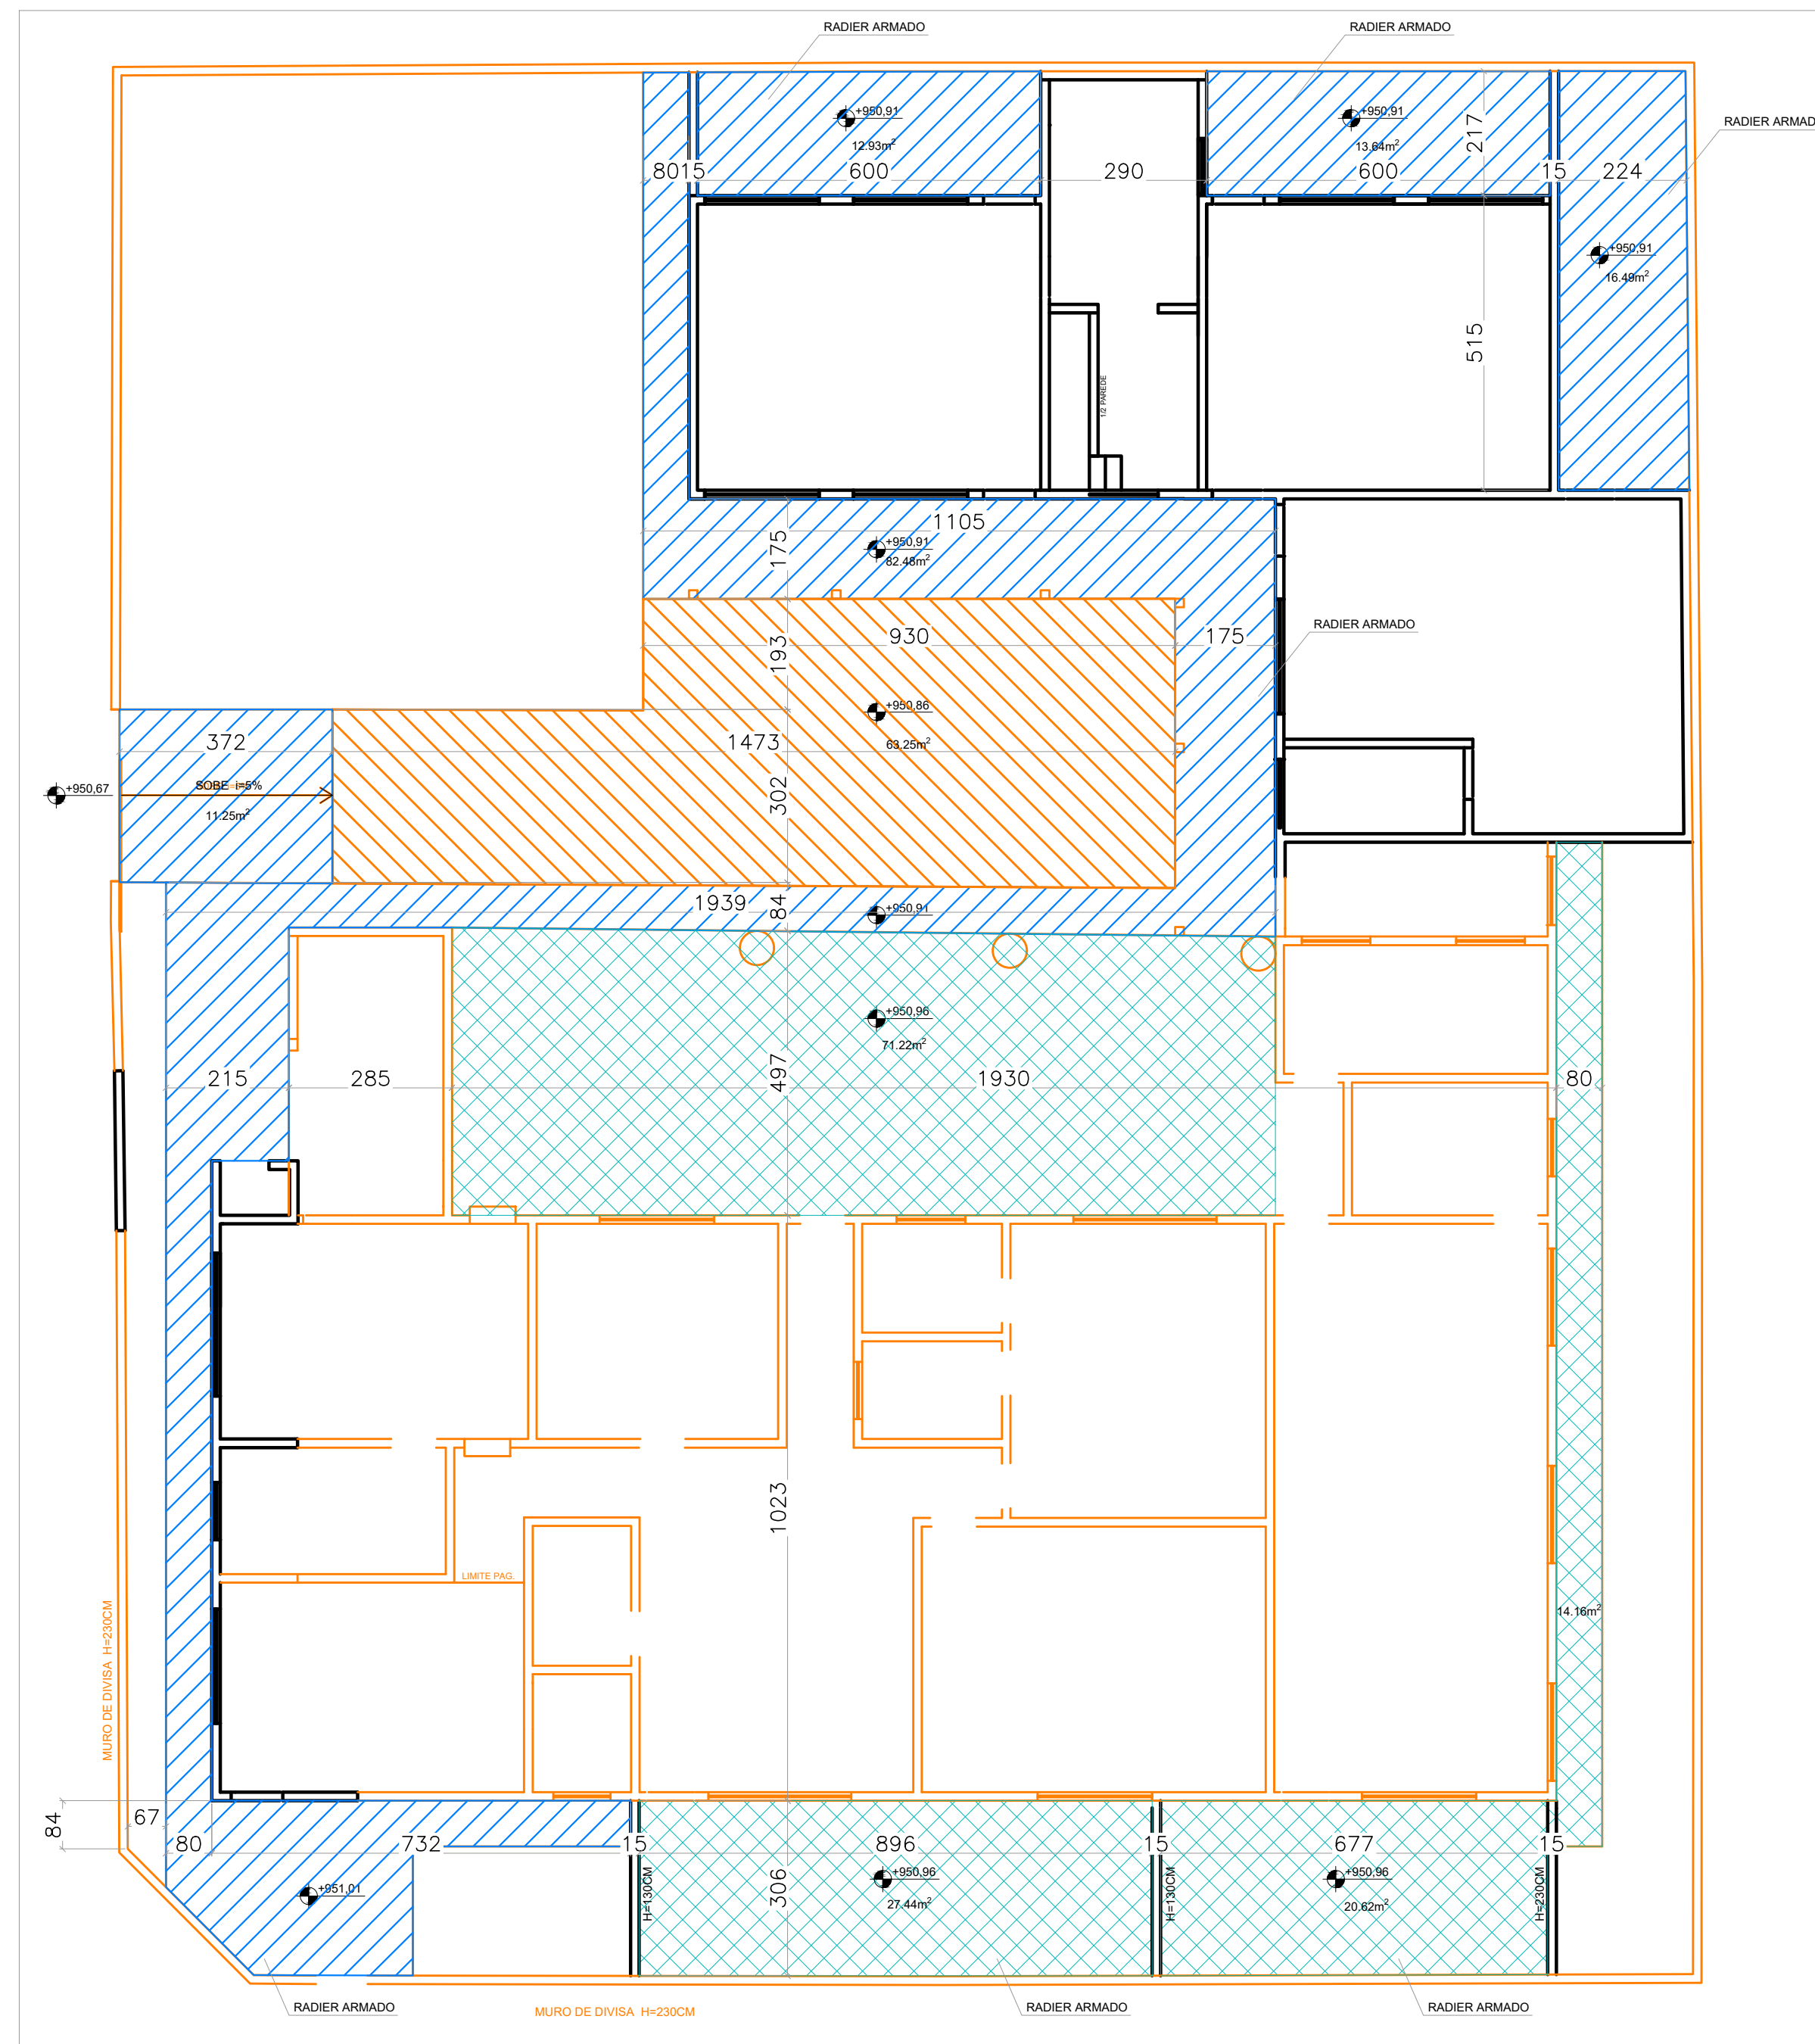

IMPLANTAÇÃO E FORMA - PISO ARMADO
ESCALA 1:100

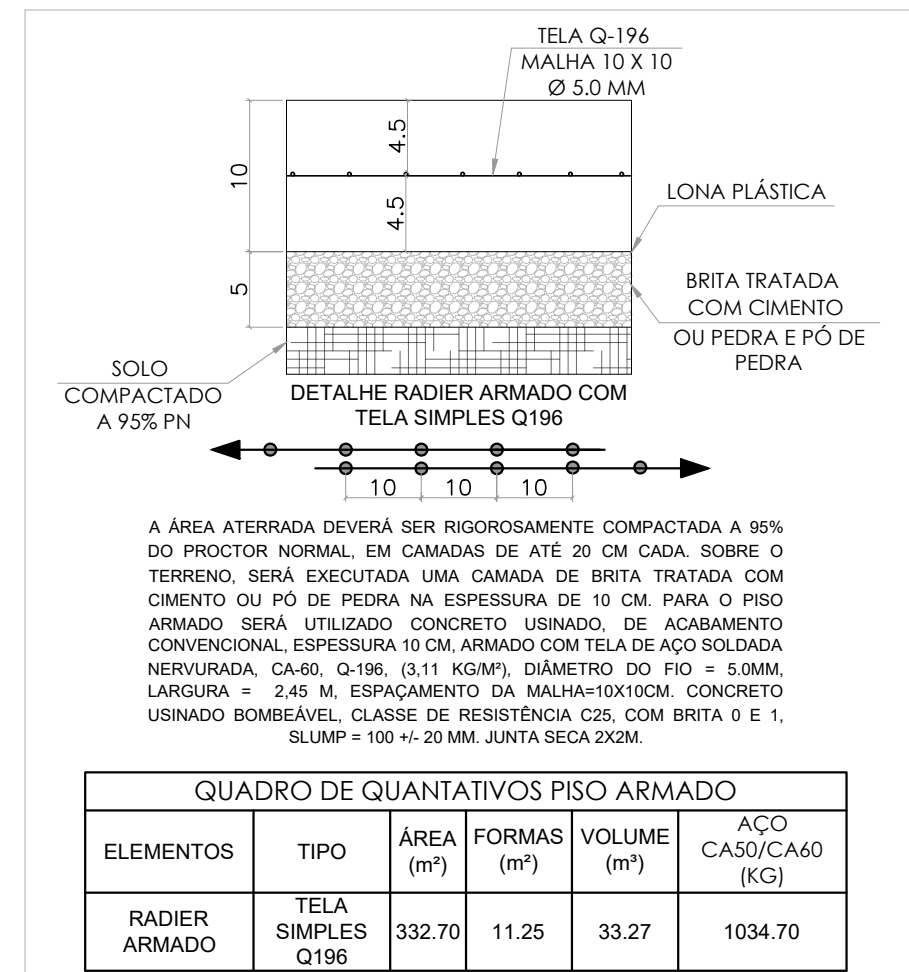

DETALHE - RADIER ARMADO

ESCALA: 1/10

OBSERVAÇÕES

- [illegible]

REVISÃO	DESCRIÇÃO	TIPO	ELABORADO	VERIFICADO	DATA
00	EMISSÃO INICIAL	EXE	ALPR	ENC	05/09/2022
01	REVISÃO QUANTITATIVOS	EXE	ALPR	ENC	15/09/2022

TIPOS DE EMIÇÃO	ATP - ANTEPROJETO BSC - BÁSICO EXE - EXECUTIVO	APV - APROVADO PCT - P/ CONSTRUÇÃO ASB - "AS BUILT"	CNC - CANCELADO
-----------------------	--	---	-----------------


Consórcio Minas Projetos

ELABORAÇÃO:
CONSÓRCIO MINAS PROJETOS
 RUA DESEMBARGADOR JORGE FONTANA, Nº 80 – SALA 1303, BELVEDERE
 BELÔ HORIZONTE-MG – CEP.: 30.320-670
 TEL.: (31) 3347-4405 / (31) 3347-7079 / (31) 3571-9210
 EMAIL: contato@grupoprojetosengenharia.com.br


PREFEITURA MUNICIPAL ARAGUARI
 PRAÇA GETÚLIO VARGAS, 65 CENTRO – ARAGUARI
 MINAS GERAIS | CEP 38600–132
 TEL: (34) 3690–3000

PROJETO DE AMPLIAÇÃO DE REFORMA DA CMEI MARIA BARBOSA NAVES

AV. BENEDITO TEODORO NAVES, nº 1101, BAIRRO VIENO – ARAGUARI – MG – CEP: 38443-172

PROJETO ESTRUTURAL

AUTORIA DO PROJETO:		CONTRATANTE DO PROJETO:	
JULIANA GONÇALVES OLIVEIRA CREA = 239787/D		RESPONSÁVEL DA CONTRATANTE	
DATA: SETEMBRO/2022		ESCALA: INDICADA	
		CÓDIGO: PRJ-EST	
TÍTULO DOS DESENHOS: DETALHAMENTO DE ESTACAS E PILARES DOS MUROS NA ÁREA EXTERNA FORMA E DETALHAMENTO DO RADIER ARMADO			PRANCHA: 02 / 04
DIREITOS AUTORAIS RESERVADOS. PROIBIDO REPRODUÇÃO, DIVULGAÇÃO OU ALTERAÇÃO SEM ORDEM EXPRESSA DO AUTOR.		TÍTULO DOS DESENHOS: PRJ-EXE-EST-ARG-CMB-0303-AREAEXTERNA-REV01	