
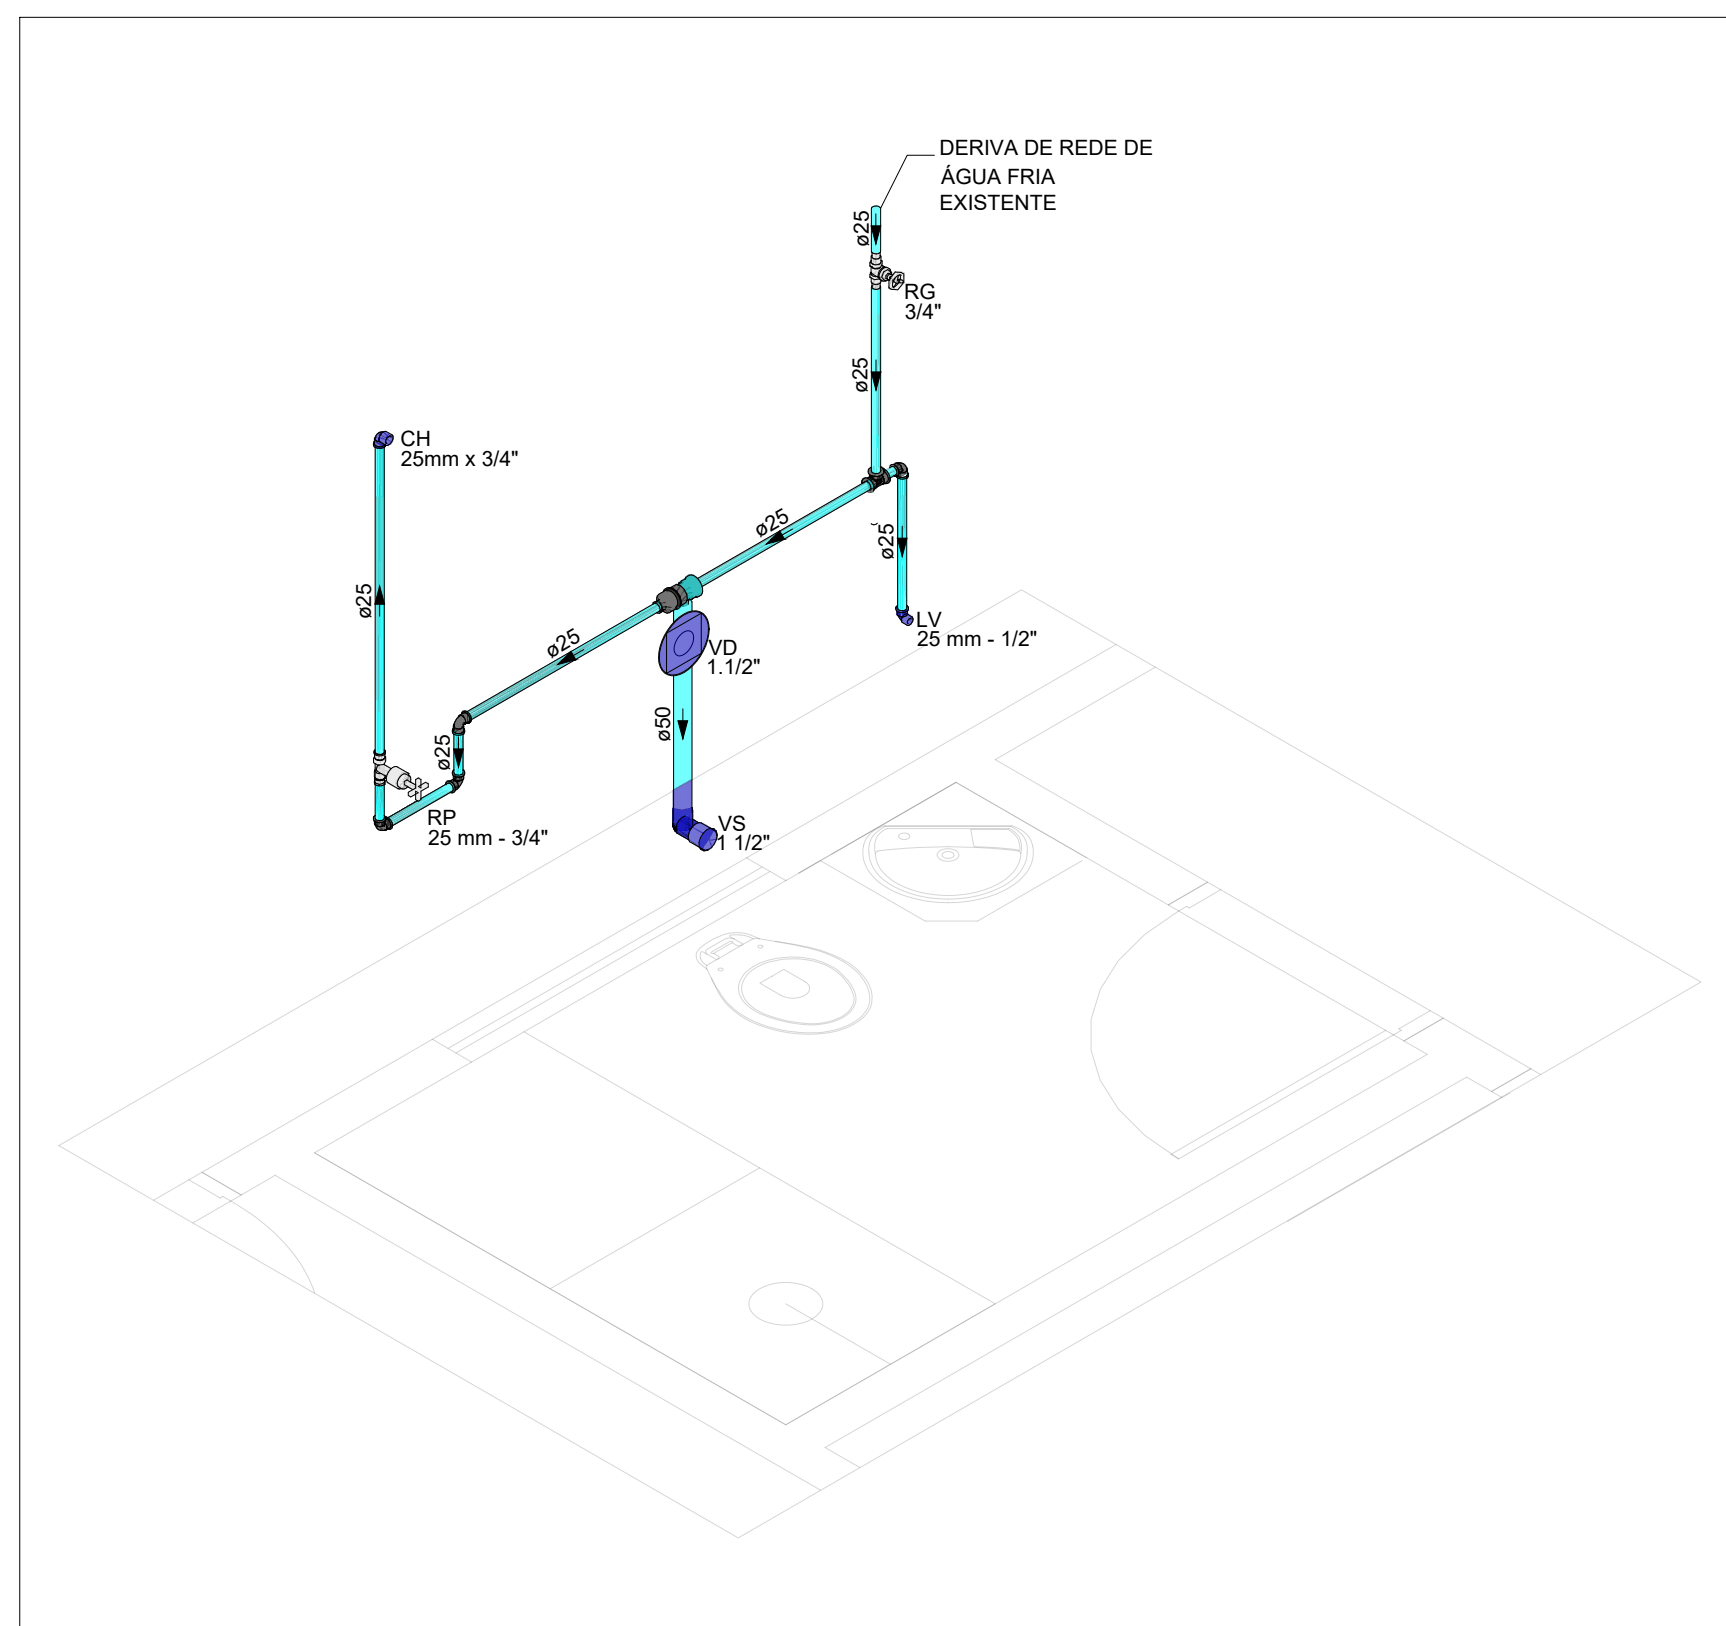


 


Detalhe HID-7
Escala 1:25

LEGENDA DAS INDICAÇÕES	
AF	PRUMADA DE ÁGUA FRIA
CV	COLUNA DE VENTILAÇÃO
AL	PRUMADA DE ALIMENTAÇÃO DA CAIXA/ CASTELO D'ÁGUA
CE	CAIXA DE INSPEÇÃO PARA ESGOTO SANITÁRIO
RS	RAIO SIFONADO
BA	BANHEIRA
CH	CHUVEIRO
LV	LAVATÓRIO
RG	REGISTRO DE GAVETA COM OU SEM ACABAMENTO
RP	REGISTRO DE PRESSÃO COM OU SEM ACABAMENTO
VS-ca	VASO SANITÁRIO COM CAIXA ACOPLADA
VS	VASO SANITÁRIO COM VÁLVULA DE DESCARGA

	→	PRUMADA DESCE		
	→	PRUMADA SOBE		
			→	PRUMADA PASSA

LEGENDA DE TUBULAÇÃO	
CORES	
	PROJETO ARQUITETÔNICO
	TUBULAÇÃO DE ÁGUA FRIA
	TUBULAÇÃO DE ALIMENTAÇÃO
	TUBULAÇÃO DE ESGOTO SANITÁRIO
	TUBULAÇÃO DE ESGOTO VENTILAÇÃO
	TUBULAÇÃO DE ESGOTO GORDURA
TRAÇOS	
	TUBULAÇÃO NÃO ENTERRADA
	TUBULAÇÃO ENTERRADA

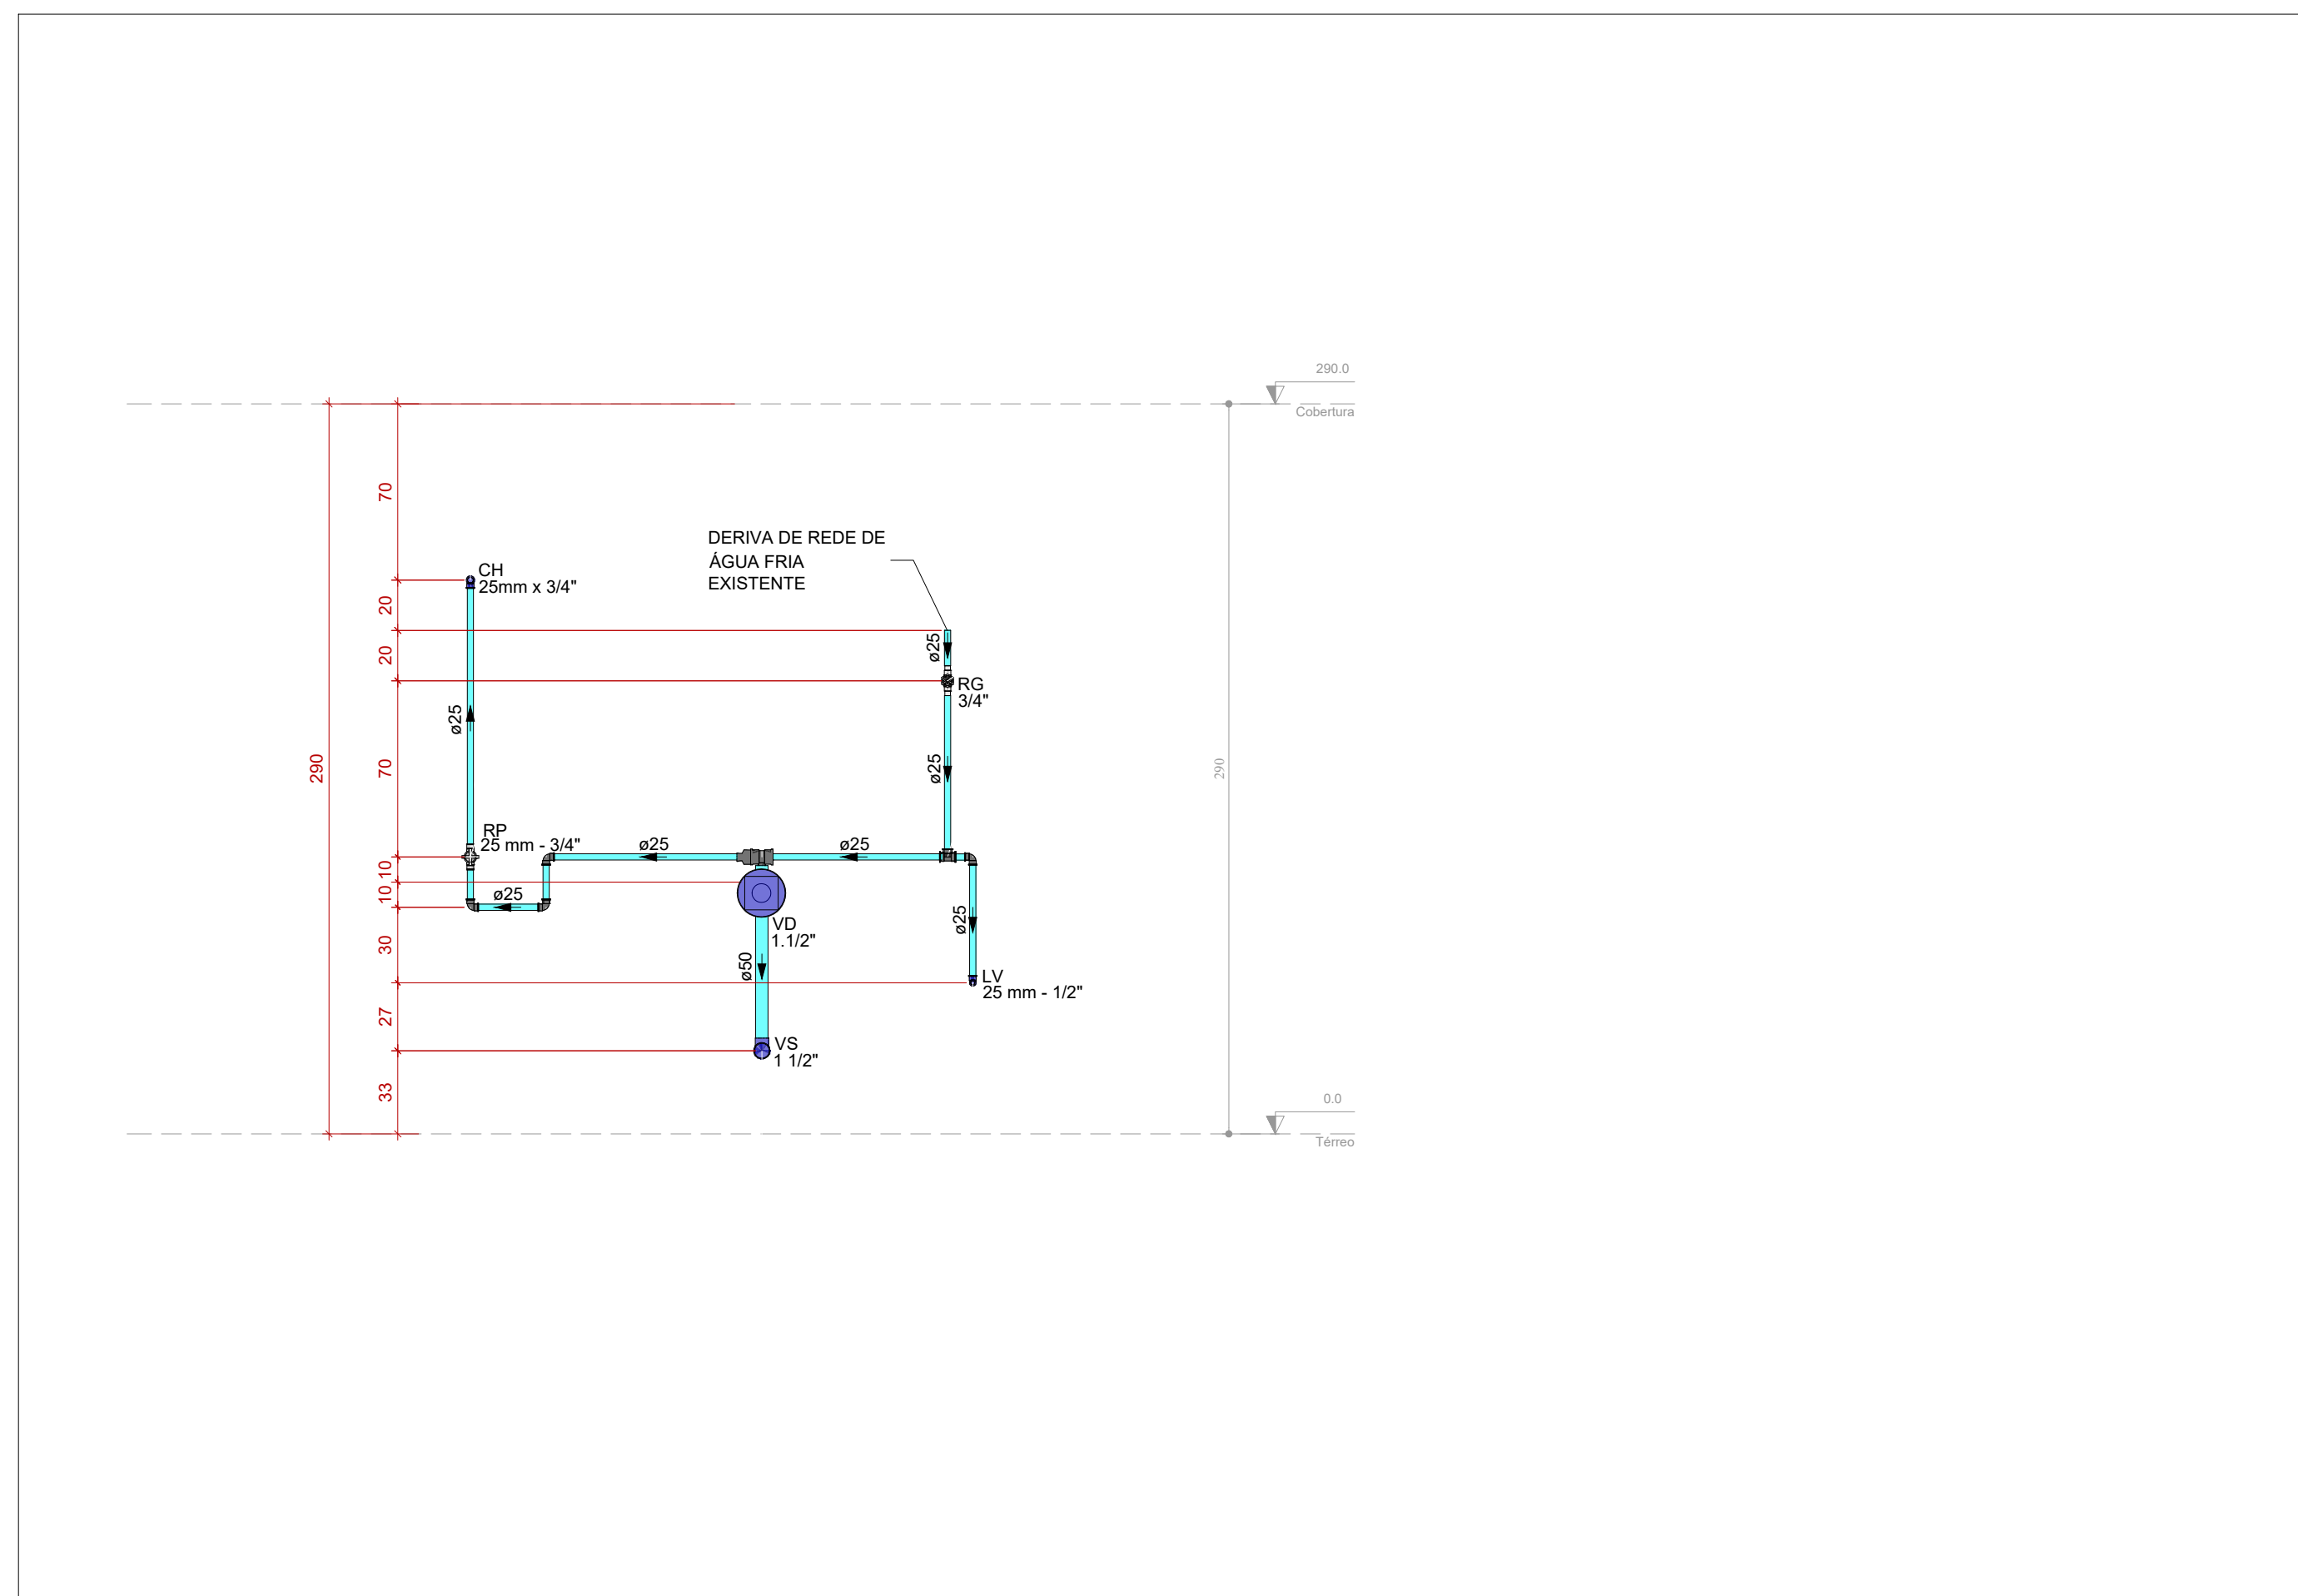

Vista HID-7
Escala 1:25

OBJETO: PROJETO DE TUBULAÇÃO DE ESGOTO SANITÁRIO					
1. DIÂMETRO DAS TUBULAÇÕES EM mm E COTAS EM cm; 2. TODA TUBULAÇÃO DE ÁGUA FRIA SERÁ EM PVC SOLDÁVEL. TODA TUBULAÇÃO DE ESGOTO SERÁ EM PVC RÍGIDO SANITÁRIO ; 3. TODA COLUNA DE VENTILAÇÃO DEVERÁ TER SUA EXTREMIDADE SUPERIOR ABERTA À ATMOSFERA E ULTRAPASSAR O TELhado OU LAJE DE COBERTURA CONFORME DETALHE CONSTRUTIVO PROPOSTO EM PROJETO; 4. TODAS AS CAIXAS DE PASSAGEM DE ESGOTO SANITÁRIO DEVERÃO SER DEVIDAMENTE VEDADAS E SUAS TAMPA DEVERÃO SER DE FÁCIL REMOÇÃO, A FIM DE PERMITIR FUTURAS MANUTENÇÕES E LIMPEZAS; 5. TODAS AS TUBULAÇÕES DEVERÃO PASSAR SOB AS VIGAS, CASO HAJA A NECESSIDADE DE FUIROS EM VIGAS PARA PASSAGEM DAS TUBULAÇÕES, O CALCULISTA DEVERÁ AUTORIZAR A EXECUÇÃO DOS MESMO E O PROJETADEIRO HIDRÁULICO DEVERÁ SER INFORMADO PARA REVISÃO DO PROJETO; 6. AS TUBULAÇÕES HORIZONTAIS DE ÁGUA FRIA DEVEM SER INSTALADAS COM UMA LEVE DECLIVIDADE, TENDO EM VISTA REDUZIR O RISCO DE FORMAÇÃO DE BOLHAS DE AR EM SEU INTERIOR; 7. O ESPAÇAMENTO MÍNIMO ENTRE SUPORTES P/ FIXAÇÃO DE TUBULAÇÕES HORIZONTAIS SERÁ: • TUBOS DE Ø150mm: 1,80m; • TUBOS DE Ø175mm: 2,30m; • TUBOS DE Ø200mm: 1,80m; • TUBOS DE Ø275mm E INFERIORES: 1,5m; • QUANDO NÃO INDICADO DE OUTRA FORMA AS DECLIVIDADES MÍNIMAS DEVERÃO SER: • TUBULAÇÕES COM DIÂMETRO NOMINAL IGUAL OU INFERIOR A 75mm: 2‰; • TUBULAÇÕES COM DIÂMETRO NOMINAL IGUAL OU SUPERIOR A 100mm: 1‰; • TUBULAÇÕES DE VENTILAÇÃO: 1‰; • A INCLINAÇÃO MÁXIMA PERMITIDA EM TUBULAÇÕES HORIZONTAIS DE ESGOTO É DE 5%. 8. TODA TUBULAÇÃO DE ESGOTO NA PARTE DA EDIFICAÇÃO EXISTENTE DEVERÁ PASSAR ABAIXO DAS VIGAS BALDRAMES, NÃO SENDO PERMITIDO FUIRO NAS MESMAS. 9. TODAS AS TUBULAÇÕES DE ESGOTO DEVERÃO SER ENCAMINHADAS PARA AS FOSSEAS. 10. DEVE-SE EVITAR A INSTALAÇÃO DE CARGENHA HIDRÁULICA NAS SAÍDAS DE ESGOTO E ALOJUNS APARELHOS HIDRÁULICOS QUANDO TALS APARELHOS ESTIVEREM INSTALADOS EM PAREDES ONDE NÃO HÁ ALVENARIA DE EMBASAMENTO, DE FORMA A EVITAR FUIROS EM ESTRUTURAS EXISTENTES. 12. PARA DEMAIS INFORMAÇÕES E ANÁLISES, CONSULTAR MEMORIAL DESCRITIVO DO PROJETO.					
REVISÃO DESCRIÇÃO TIPO ELABORADO VERIFICADO DATA REV01 COMPATIBILIZAÇÃO B LBH JGO 09/2022 REV00 EMISSÃO INICIAL B SM JGO 08/2022					
TIPOS A - PRELIMINAR D - P/ COTAÇÃO G - CONFORME CONTRATO DE B - P/ APROVAÇÃO E - P/ CONSTRUÇÃO H - CANCELADO EMISSÃO C - P/ CONHECIMENTO F - CONFORME COMPRADO					
ELABORAÇÃO: CONSORCIO MINAS PROJETOS  ARUA DESEMBARGADOR JORGE FONTANA, Nº 80, BELVEDERE - BELLO HORIZONTE TEL.: (31) 3347-4405 / (31) 3347-7079 EMAIL: contato@guosustentabilidade.com.br REALIZAÇÃO: PREFEITURA MUNICIPAL DE ARAGUARI  PRACA GAYOSO NEVES, 129, COAS – ARAGUARI MINAS GERAIS CEP. 38440-001 TEL.: (34)98836-9977					
PROJETO CMEI MARIA BARBOSA NAVES AVENIDA BENEDITO TEODORO NAVES, 1101, – BARRO VIENO – ARAGUARI/MG					
PROJETO HIDROSSANITÁRIO					
AUTORIA DO PROJETO: JULIANA GONÇALVES OLIVEIRA CREA – 033761/0			CONTRATANTE DO PROJETO:		
RESPONSÁVEL DA CONTRATANTE					
DATA: SETEMBRO/2022		ESCALA: INDICADA		CÓDIGO: PR-JHDS	
TÍTULO DOS DESENHOS: DETALHES ISOMÉTRICOS VISTAS HIDRÁULICAS				PRANCHAS: 08 / 12	
DIREITOS AUTORAIS RESERVADOS. PROIBIDO REPRODUÇÃO, DIVULGAÇÃO OU ALTERAÇÃO SEM EXPRESSA DO AUTOPR. DIREITOS AUTORAIS RESERVADOS. PROIBIDO REPRODUÇÃO, DIVULGAÇÃO OU ALTERAÇÃO SEM EXPRESSA DO AUTOPR. PR-JEXE-HDS-ARG-CMB-0101-REV01					