




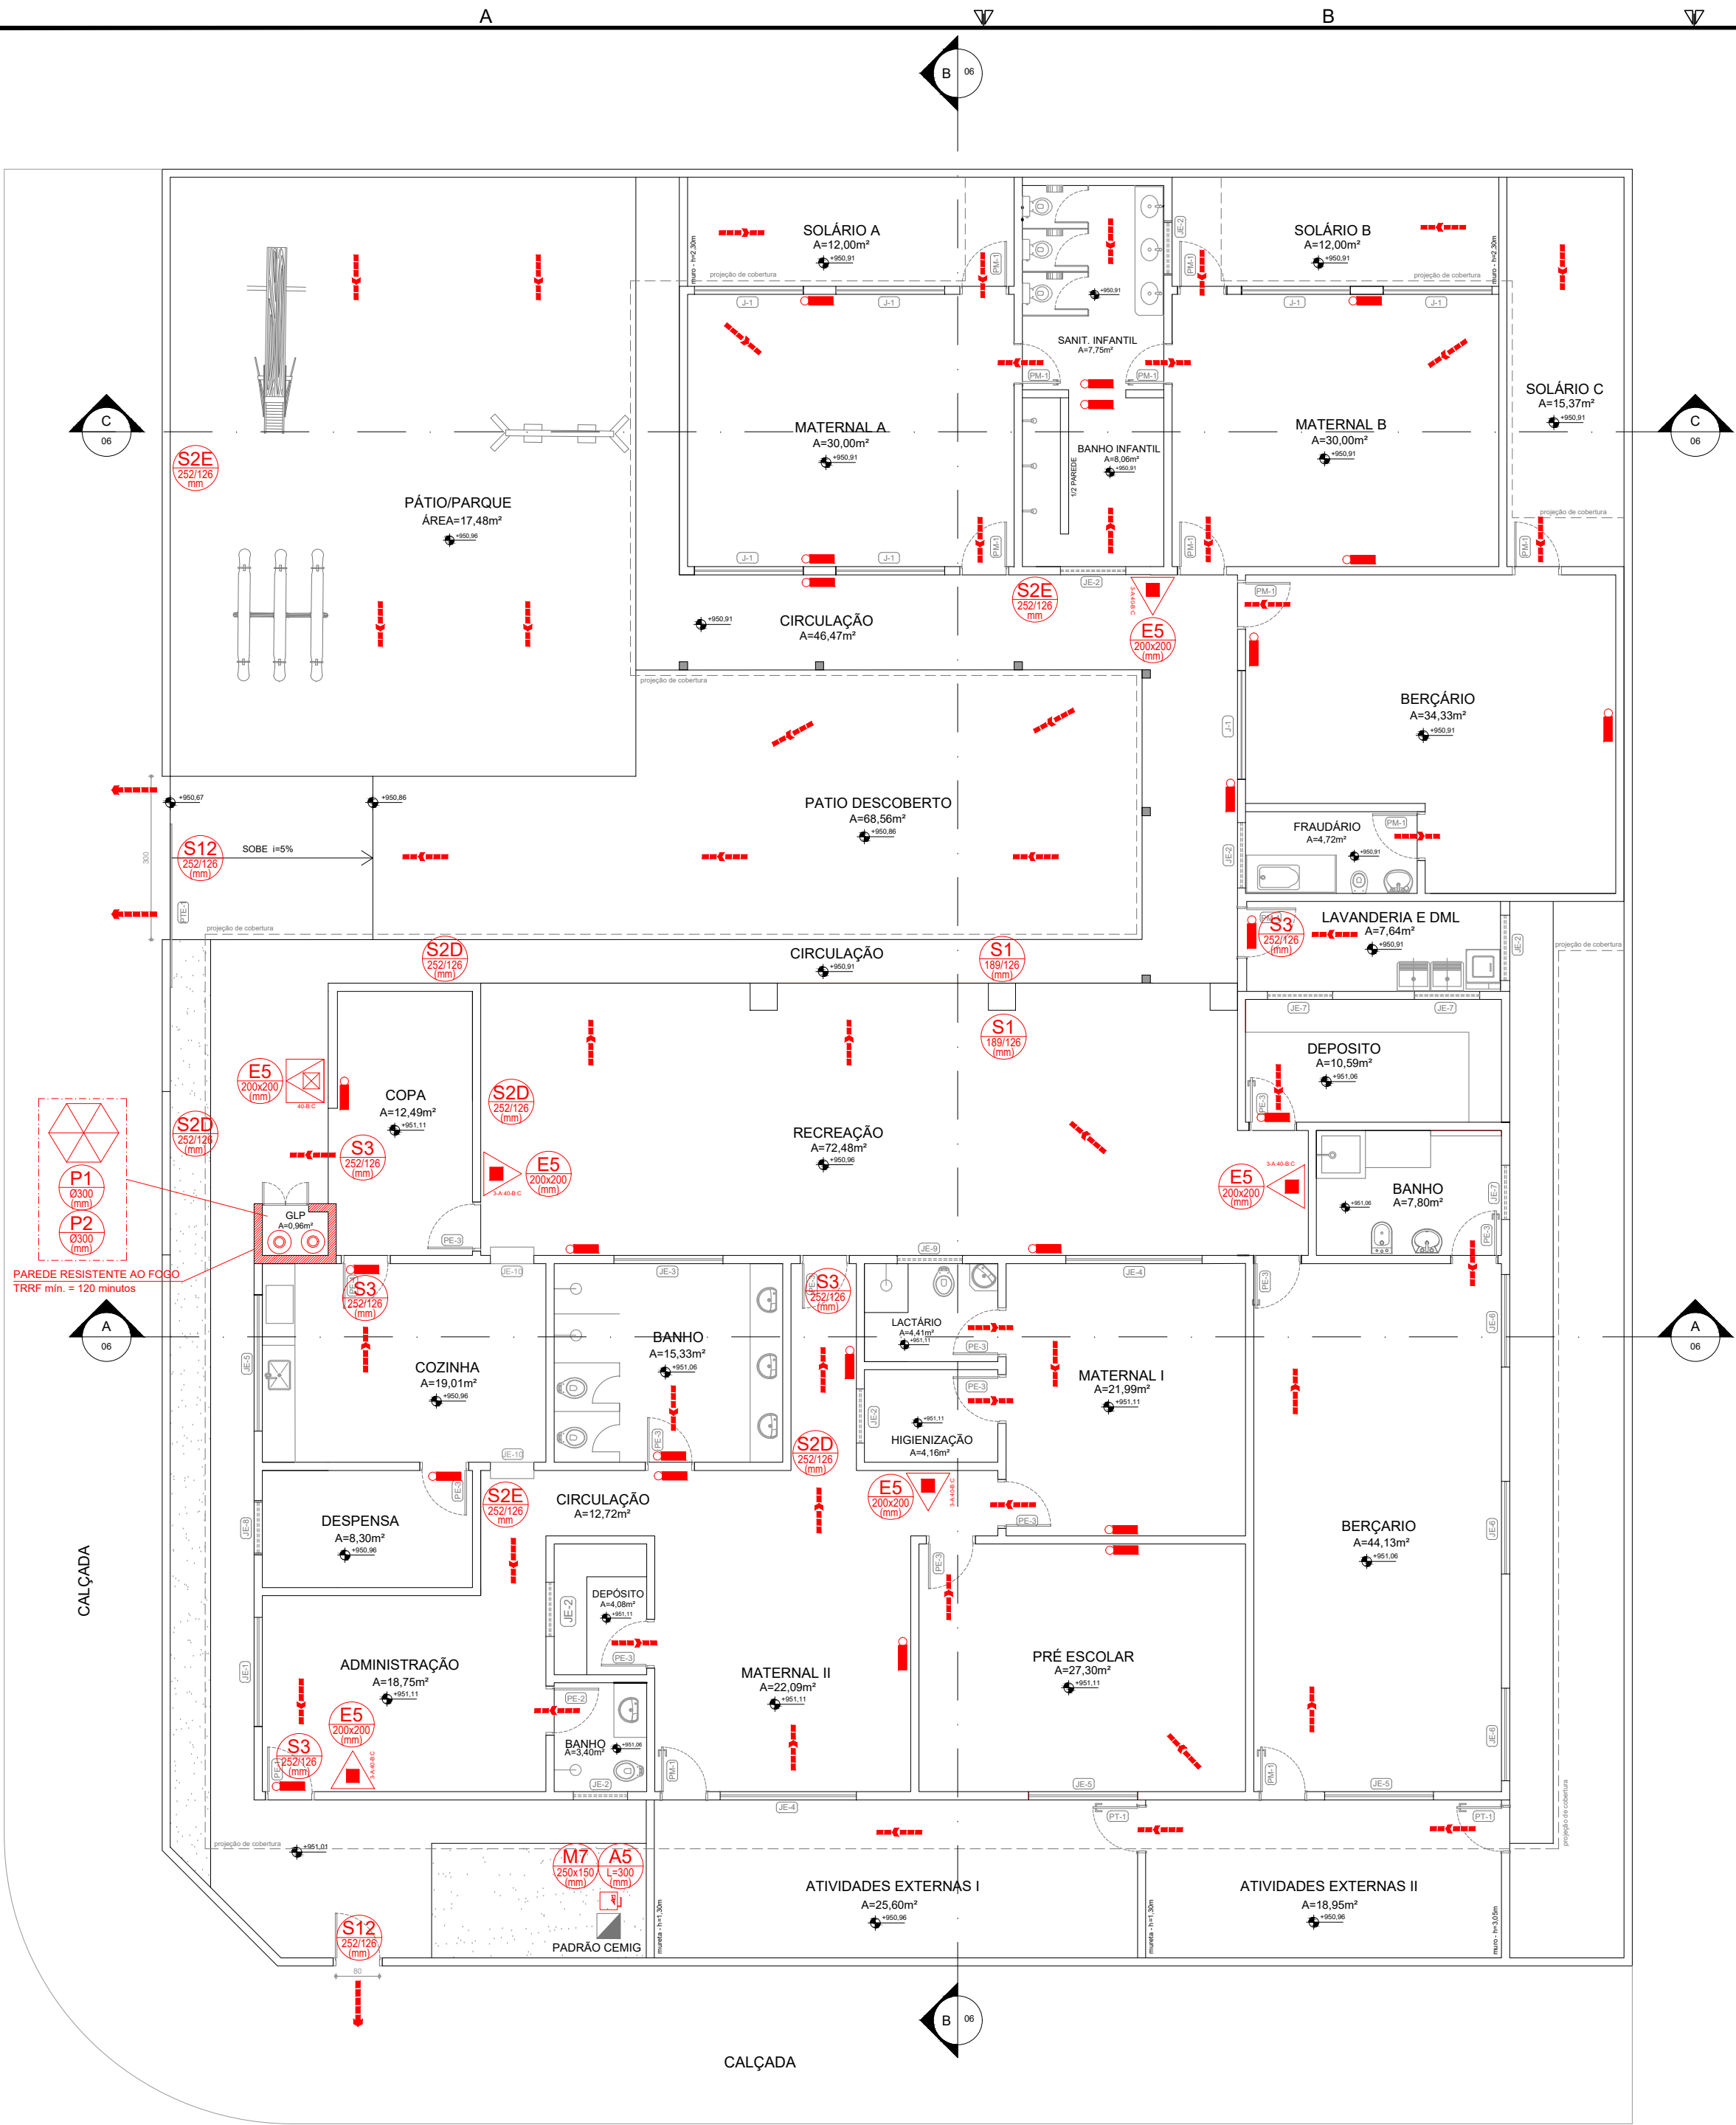

PLANTA BAIXA
ESC.: 1/100

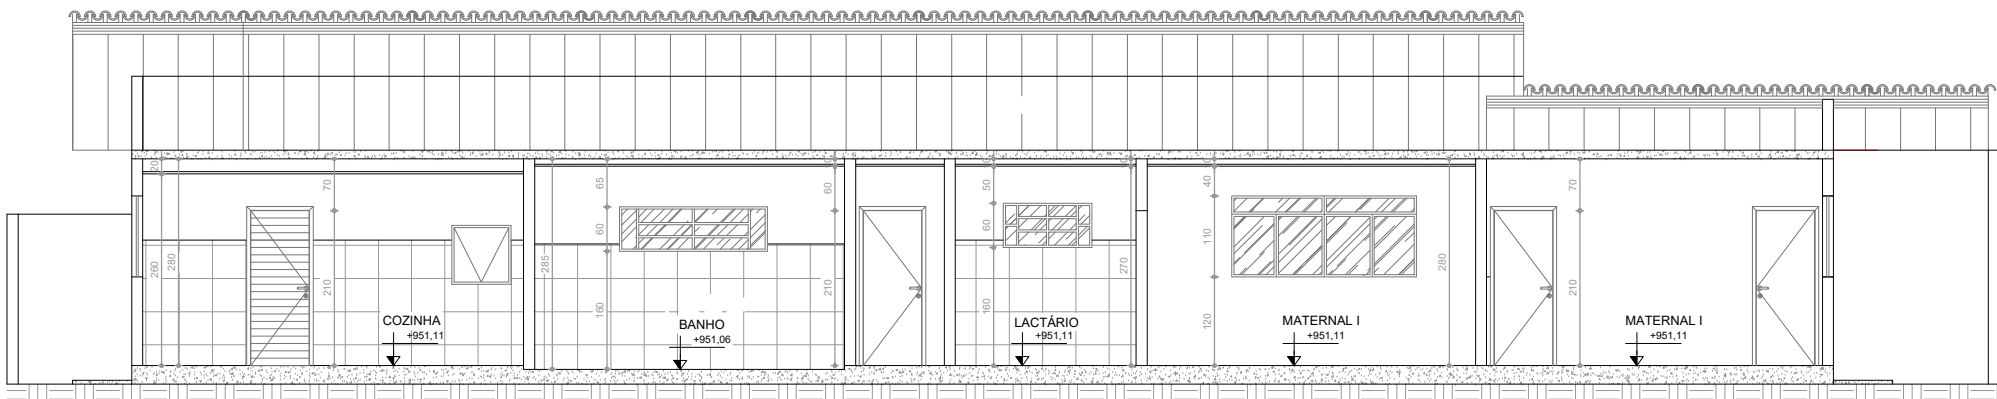

CORTE AA
ESC.: 1/100

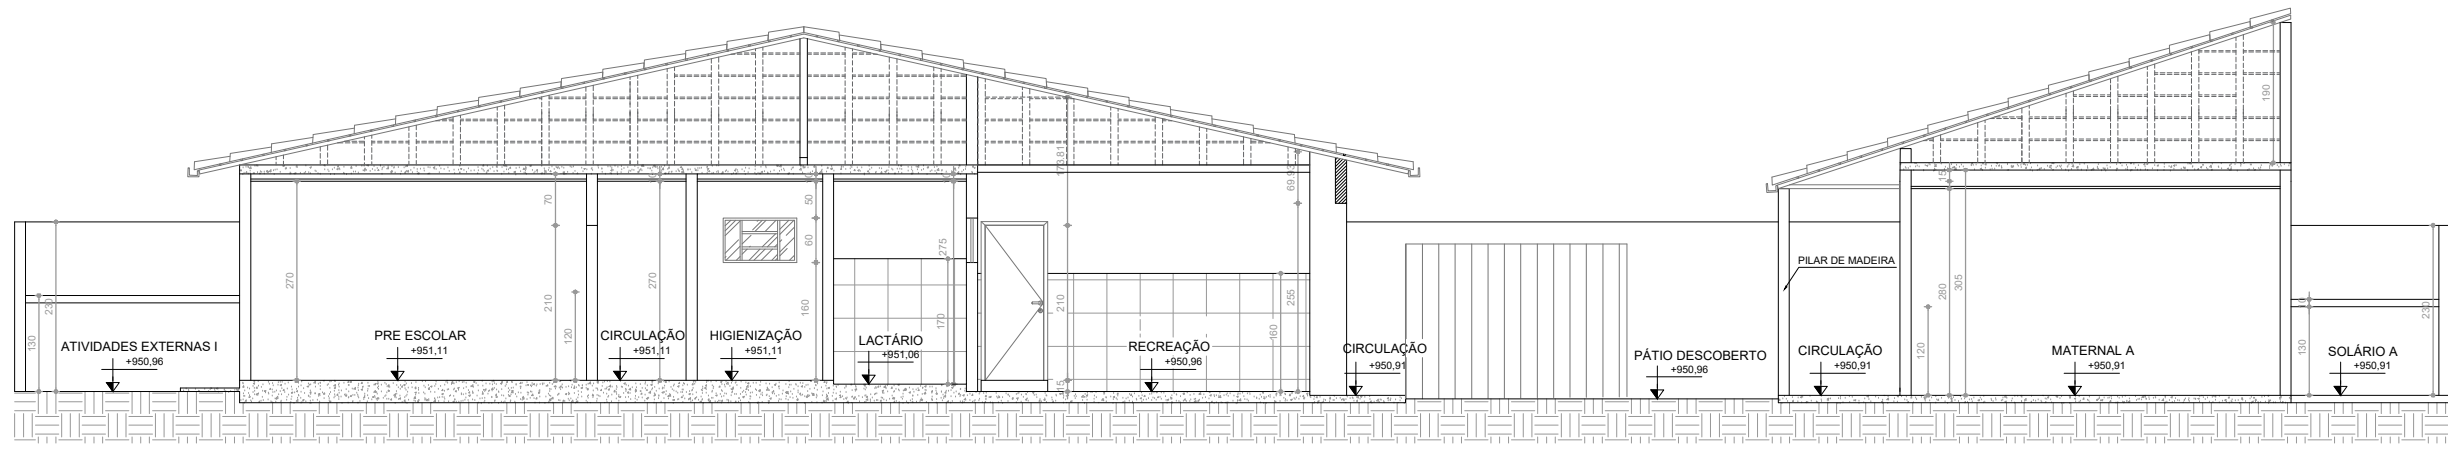


CORTE BB
ESC.: 1/100




PLANTA DE COBERTURA
ESC.: 1/100

QUADRO DE ÁREAS	
DESCRIÇÃO	ÁREA (m²)
ÁREA CONSTRUÍDA	529,86m²
ÁREA DO TERRENO	888,75m²

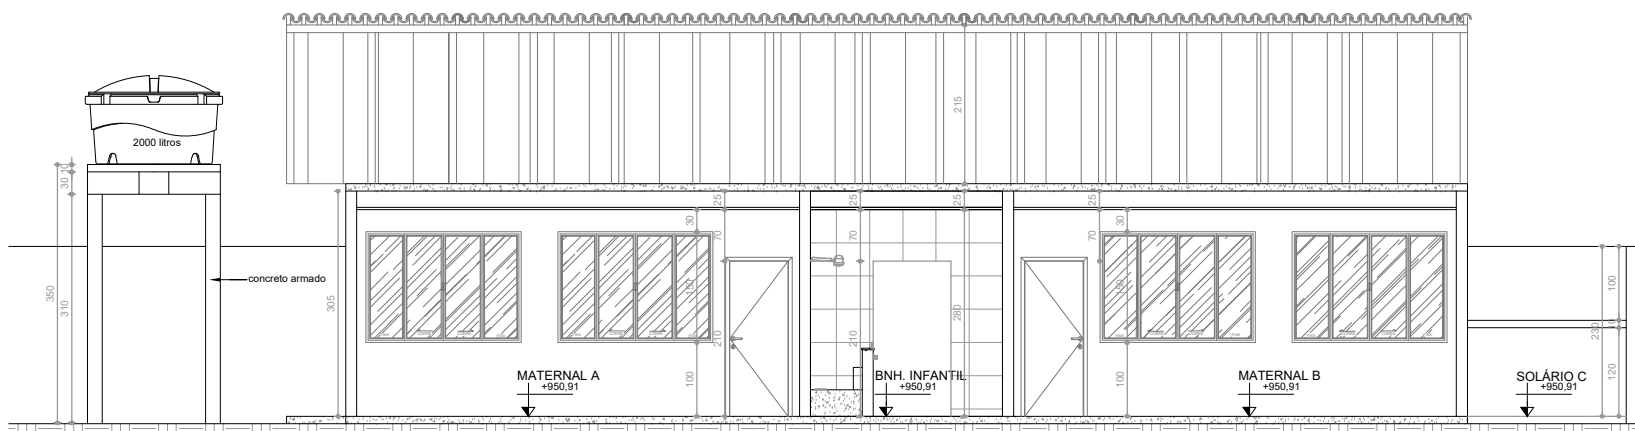

CORTE CC
ESC.: 1/100

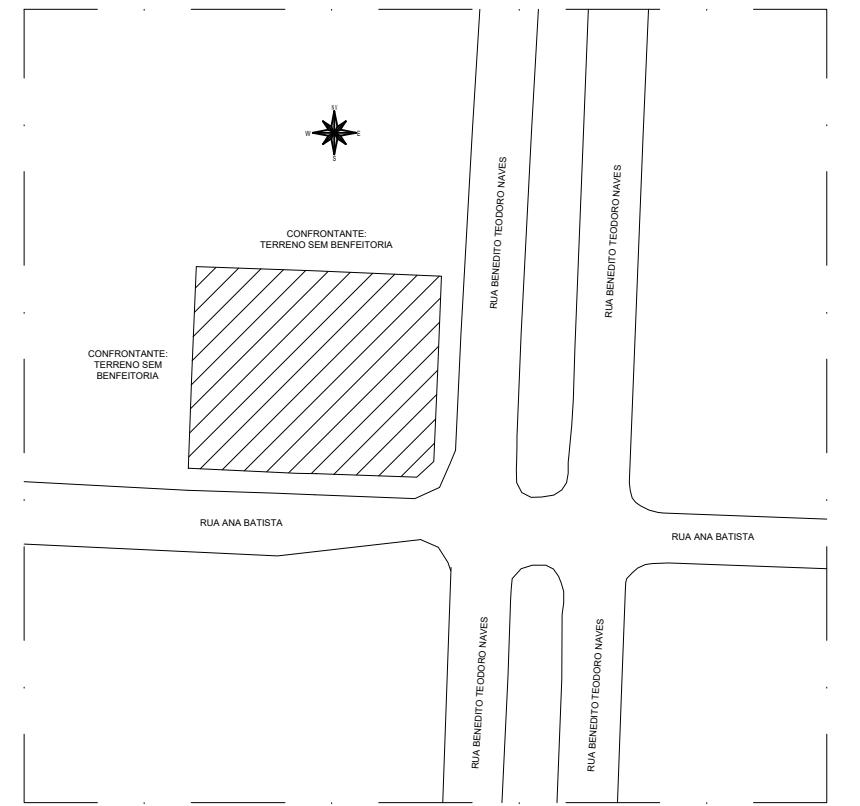

SITUAÇÃO
ESC.: 1/1000

LEGENDA	
EXTINTORES	ABRIGO PARA EXTINTOR DE INCÊNDIO
	EXTINTOR PÓ BC CAPACIDADE EXTINTORA: 20-B-C
	EXTINTOR PÓ ABC CAPACIDADE EXTINTORA: 2-A-20-B-C
SIST. ALUM. EMERG.	PONTO DE ILUMINAÇÃO DE EMERGÊNCIA
SIST. SINAL DE FUGA	SÍMBOLO PARA IDENTIFICAÇÃO, EM PLANTA BAIXA, CÓDIGO E DIMENSÕES CONFORME NT-12 TAB. 4 (ANEXO A)
CENTRAL DE GLP	CENTRAL DE GLP
ROTAS DE FUGA	SÁIDA FINAL DA ROTA DE FUGA
	DIREÇÃO DO FLUXO DA ROTA DE FUGA
OUTROS	TRRF
	TEMPO MÍNIMO DE RESISTÊNCIA AO FOGO

OBSERVAÇÕES

OBSERVAÇÕES GERAIS:

PROJETO TIPO PTS

CONFORME ITEM 5.4.2.2 DA IT-01 DO CBMMG:
"O PTS NÃO SERÁ SUBMETIDO À ANÁLISE
DEVENDO, APÓS SUA EXECUÇÃO, SER
VISTORIADO PARA FINS DE EMISSÃO DE AVCB"

REVISÃO	DESCRIÇÃO	TIPO	ELABORADO	VERIFICADO	DATA
00	EMIÇÃO INICIAL	BSC	VINÍCIUS G. PEREIRA	MARCELO VASCONCELOS	19/08/2022

TIPOS DE EMISSÃO	ATP - ANTEPROJETO BSC - BÁSICO EXE - EXECUTIVO	APV - APROVADO PCT - P. CONSTRUÇÃO ASB - "AS BUILT"	CNC - CANCELADO
------------------	--	---	-----------------

Consórcio Minas Projetos	CONSÓRCIO MINAS PROJETOS
RUA DESEMBARGADOR JORGE FONTANA, Nº 60 - SALA 1303 - BELVEDERE BRLO HORIZONTE-MG - CEP.: 30.320-070 TEL.: (31) 3347-4405 / (31) 3347-7079 / (31) 3571-1920 EMAIL: contato@grupoprojetosengenharia.com.br	

	REALIZAÇÃO: PREFEITURA MUNICIPAL ARAGUARI
PRAÇA GETÚLIO VARGAS, Nº 65 - CENTRO ARAGUARI/MG - CEP.: 38600-132 TEL.: (34) 3890-3000 CNPJ: 16.829.640/0001-49 EMAIL: ouvidor@araguari.mg.gov.br	

SISTEMA DE PROTEÇÃO CONTRA INCÊNDIO E PÂNICO
CMEI MARIA BARBOSA NAVES

Av. Benedito Teodoro Naves, 1101 - Bairro Viena, Araguari/ MG 38443-172

PROJETO DE PREVENÇÃO E COMBATE A INCÊNDIO

AUTORIA DO PROJETO:	CONTRATANTE DO PROJETO:
JULIANA GONÇALVES OLIVEIRA CREA MG - 238787/D	RESPONSÁVEL DA CONTRATANTE

DATA: MAIO/2022	ESCALA: INDICADA	CÓDIGO: PRJ-PCI
--------------------	---------------------	--------------------

TÍTULO DOS DESENHOS: PLANTA BAIXA, PLANTA DE COBERTURA, SITUAÇÃO CORTE AA, CORTE BB, CORTE CC	FRANCHA: 02/02
---	-------------------

DIREITOS AUTORAIS RESERVADOS; PROIBIDO REPRODUÇÃO, DIVULGAÇÃO OU ALTERAÇÃO SEM ORDEM EXPRESSA DO AUTOR.	TÍTULO DOS DESENHOS: PLANTA BAIXA, PLANTA DE COBERTURA, SITUAÇÃO CORTE AA, CORTE BB, CORTE CC
---	---