




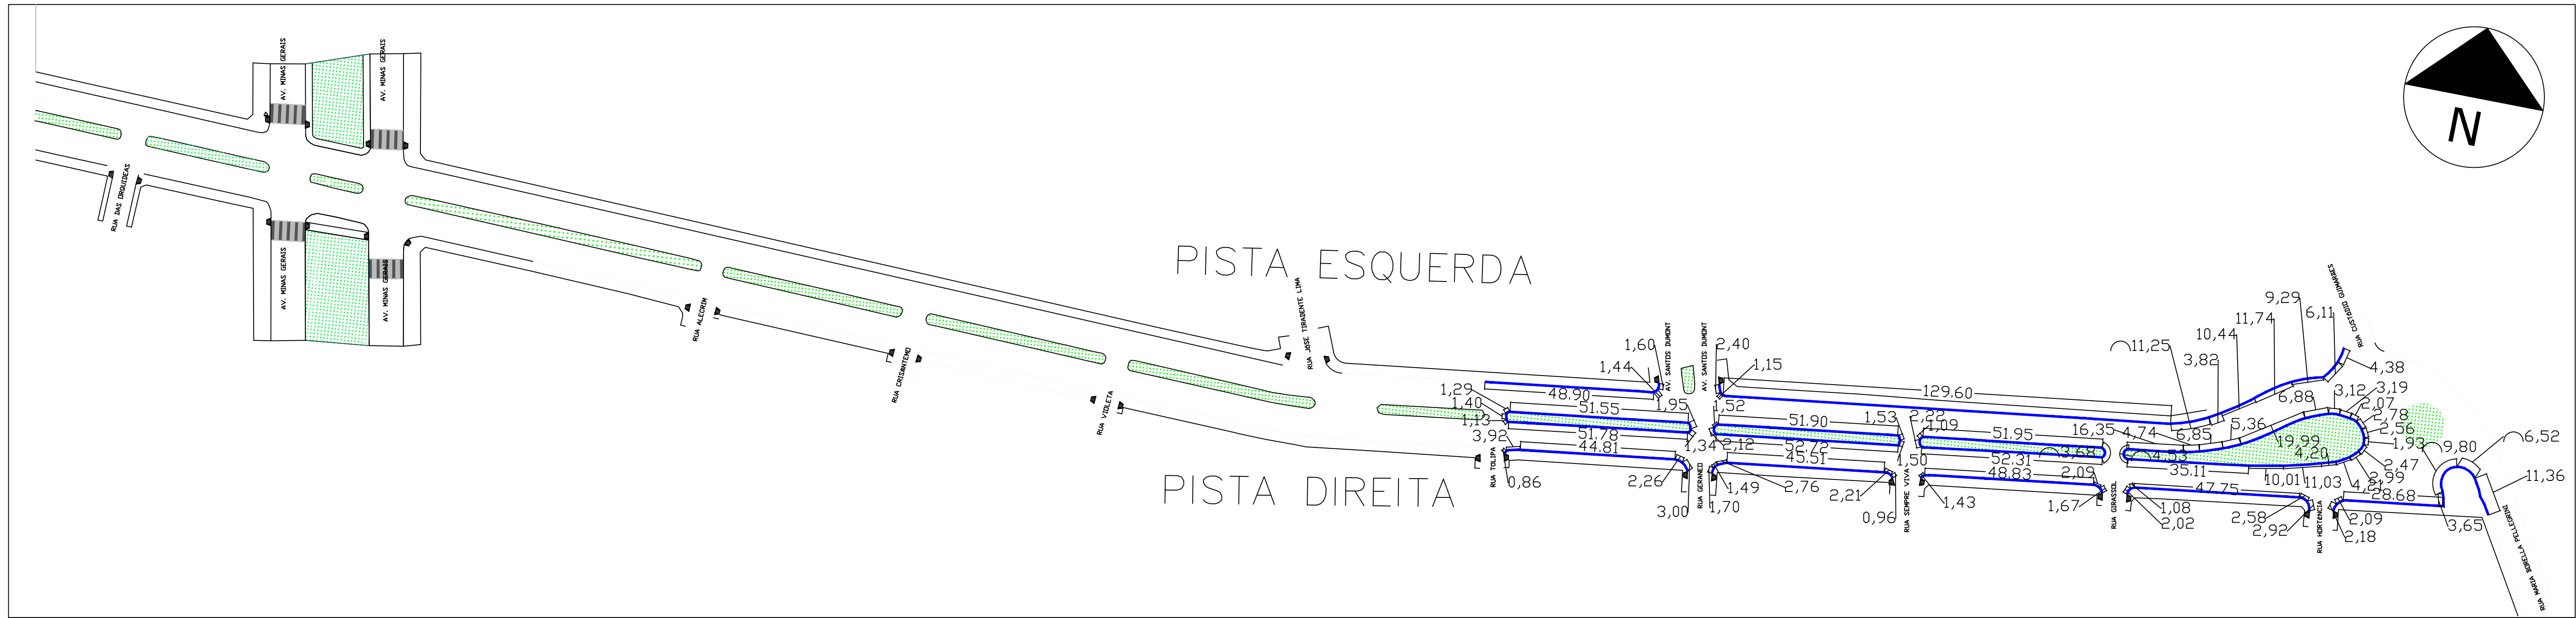

QUANTITATIVO DE SARJETA
ESCALA 1:1000

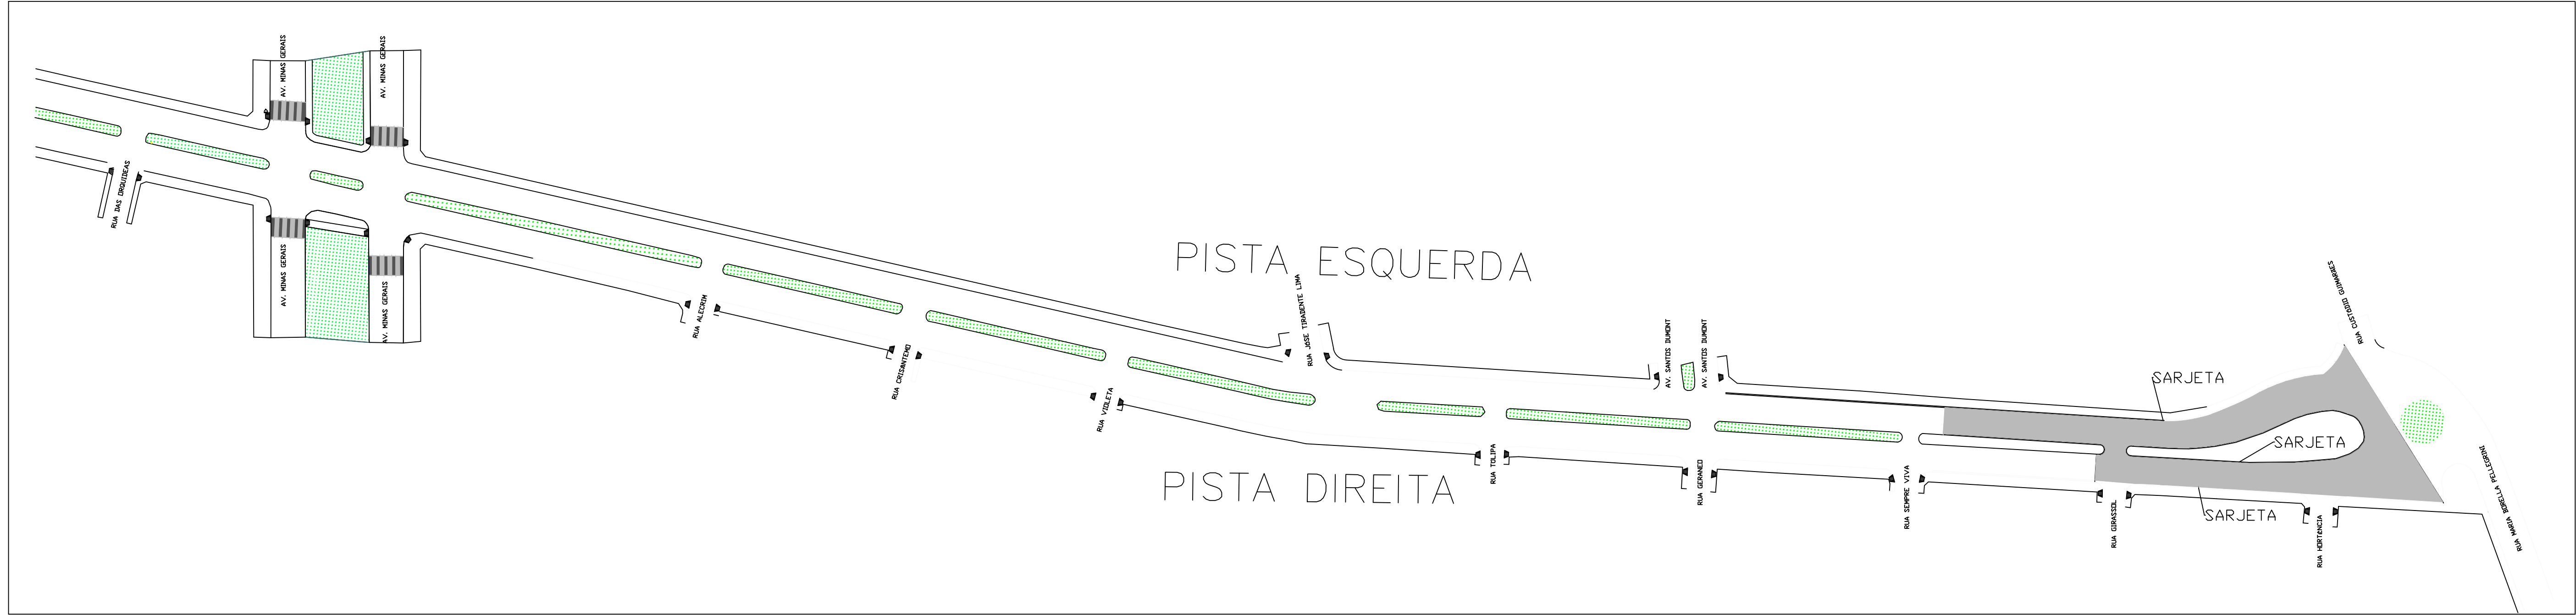


PERFIL LONGITUDINAL - PAVIMENTAÇÃO
ESCALA 1:1000

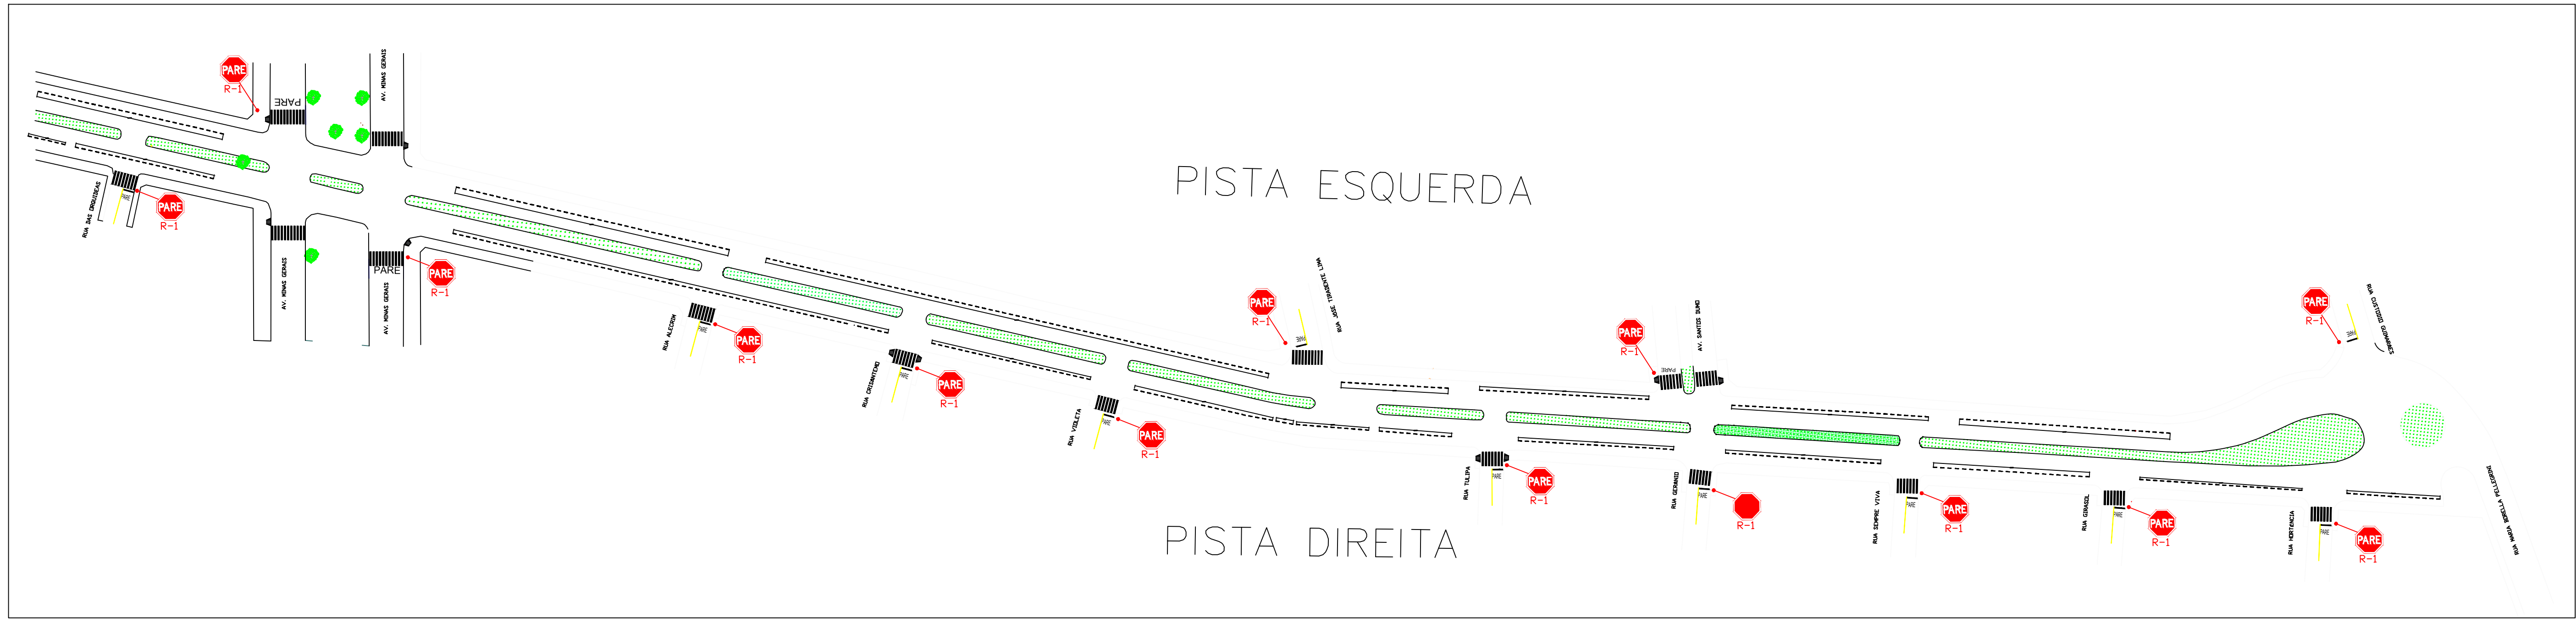

PERFIL LONGITUDINAL - SINALIZAÇÃO
ESCALA 1:1000

NOTAS GERAIS

- 1 - Verificar memorial descritivo e Planilha orçamentária.
- 2 - Medidas com unidades apontadas.
- 3 - Antes de iniciar a execução deverá sanar todas as dúvidas.

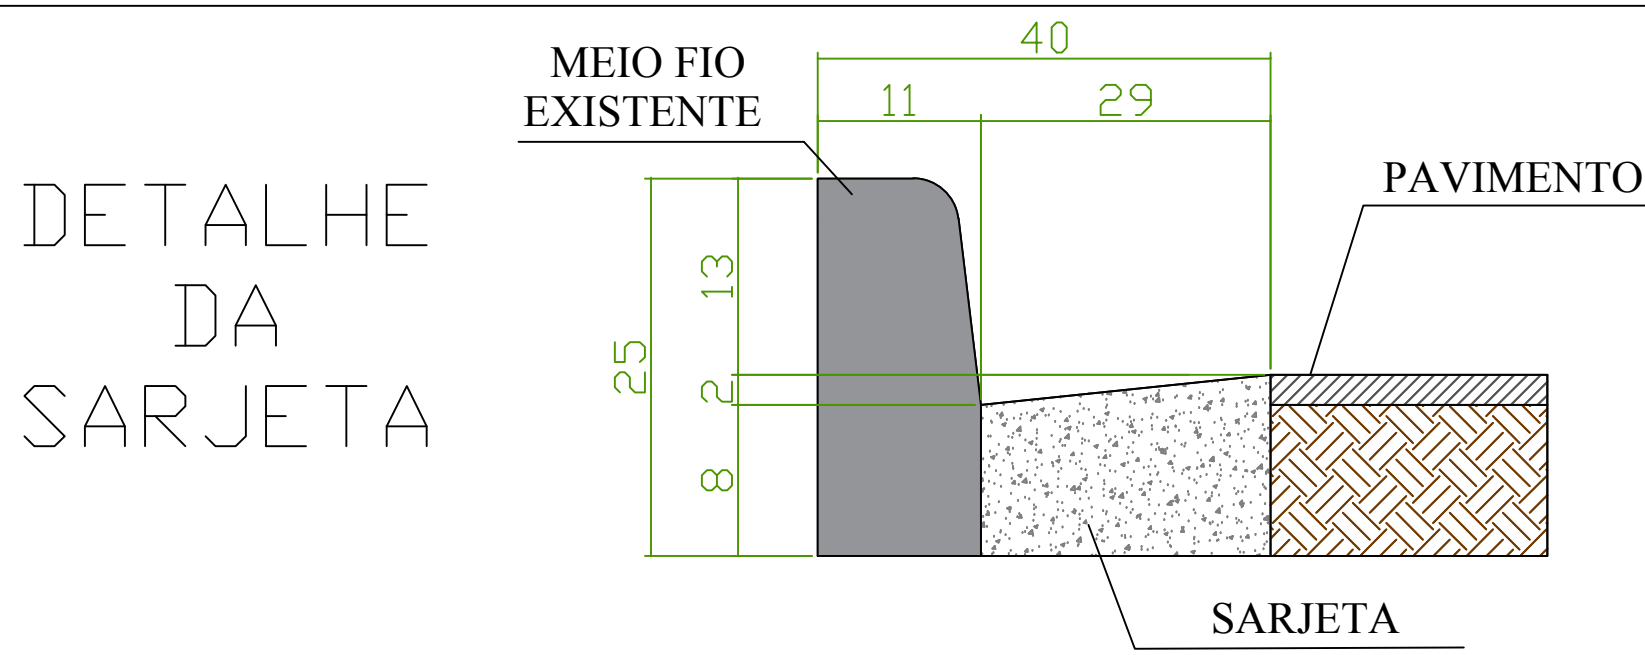

LEGENDA	
	PAVIMENTAÇÃO - 4CM DE CBUQ
	SARJETA
	RAMPAS DE ACESSIBILIDADE EXISTENTE

QUANTITATIVOS	
	Pavimentação de 4cm à Executar: 2201 m²
	Sarjeta à executar: 450,95 m




ESCALA:
Apontada no Desenho

DATA :
16/04/2019


PREFEITURA MUNICIPAL DE ARAGUARI

LOCAL: Av. Batalhão Mauá - Trecho Rua Orquídeas até Rua Maria Borella Pellegrini


PROJETO: Autoria: Luiz Felipe de Miranda Co-Autoria: Guilherme de Sousa Soares	DESENHO: Autoria: Luiz Felipe de Miranda Co-Autoria: Guilherme de Sousa Soares	ARQUIVO: AVBMAUA.dwg	FOLHA: 2/2
--	--	-------------------------	---------------

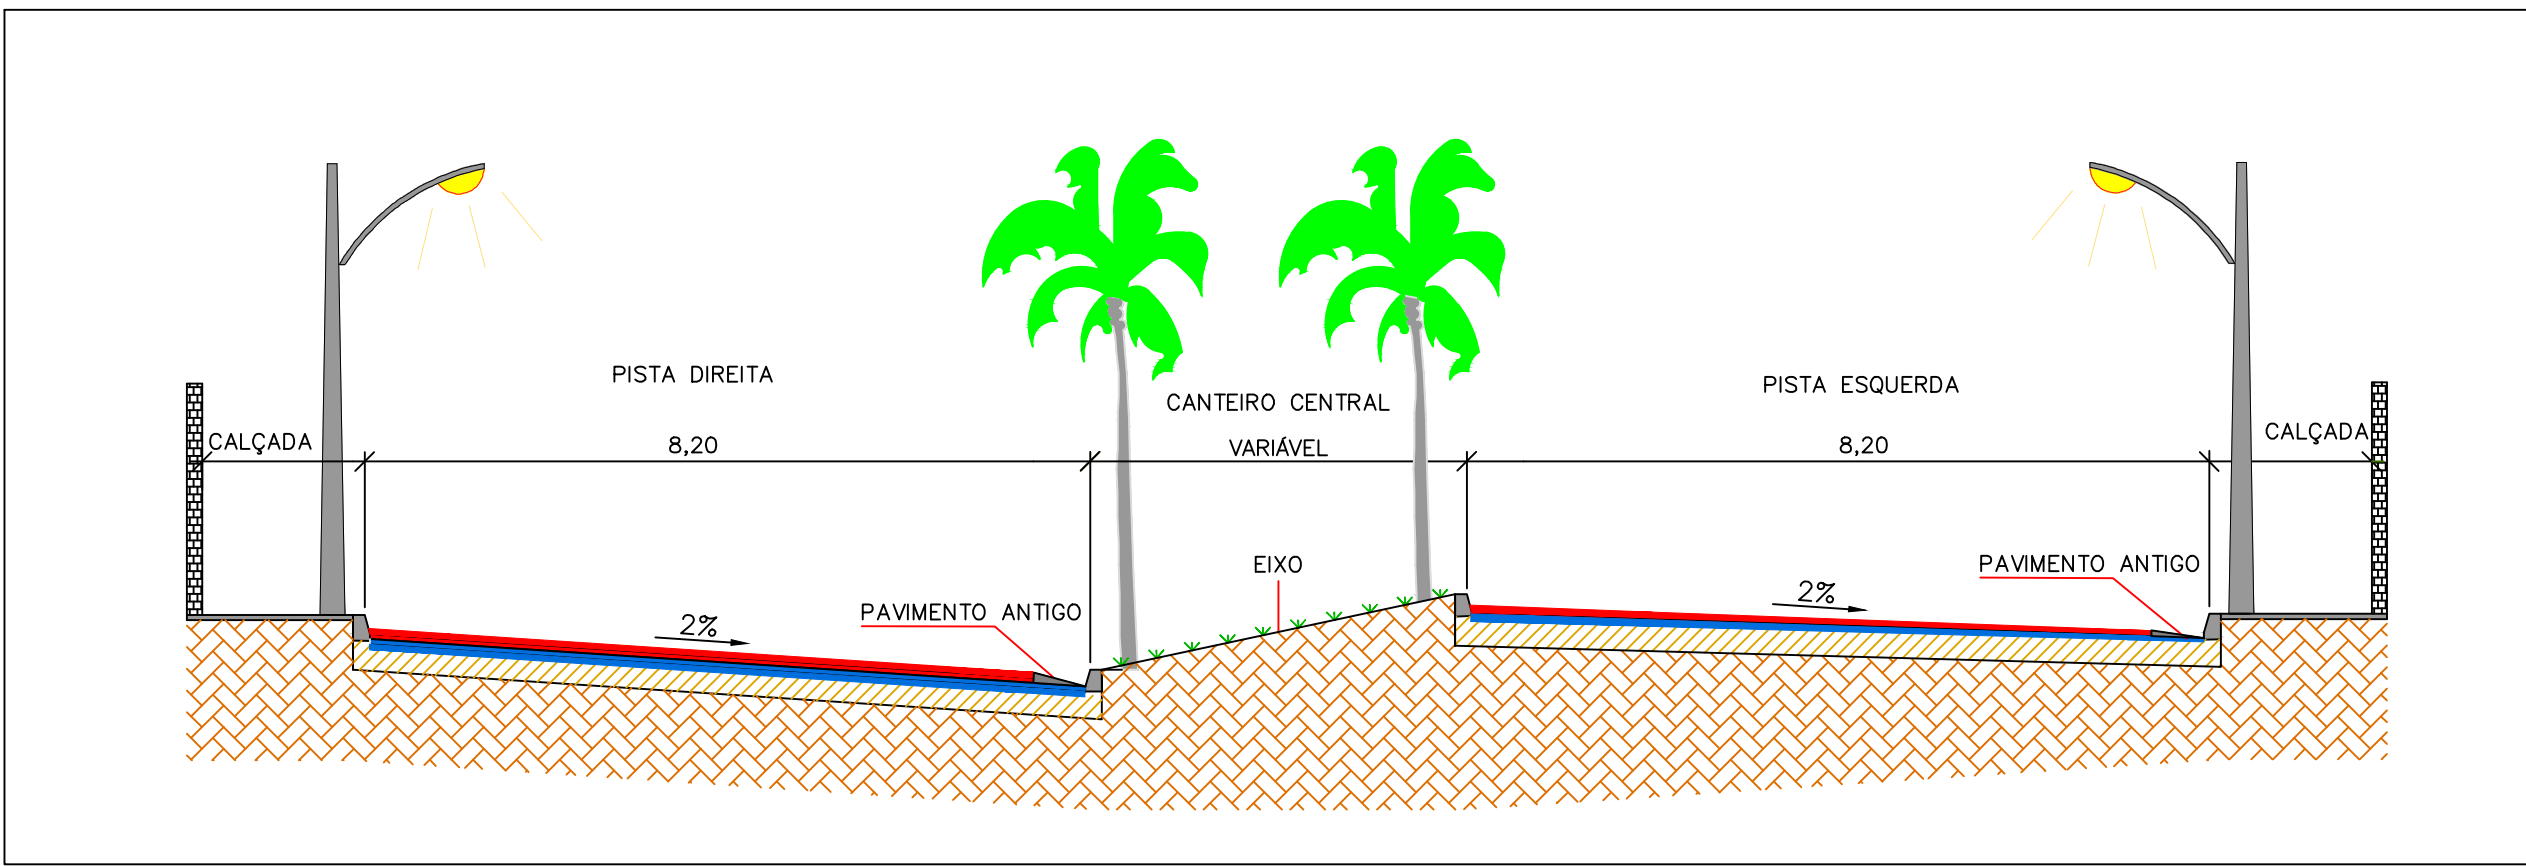

SEÇÃO TRANSVERSAL - TIPO 1
SEM ESCALA

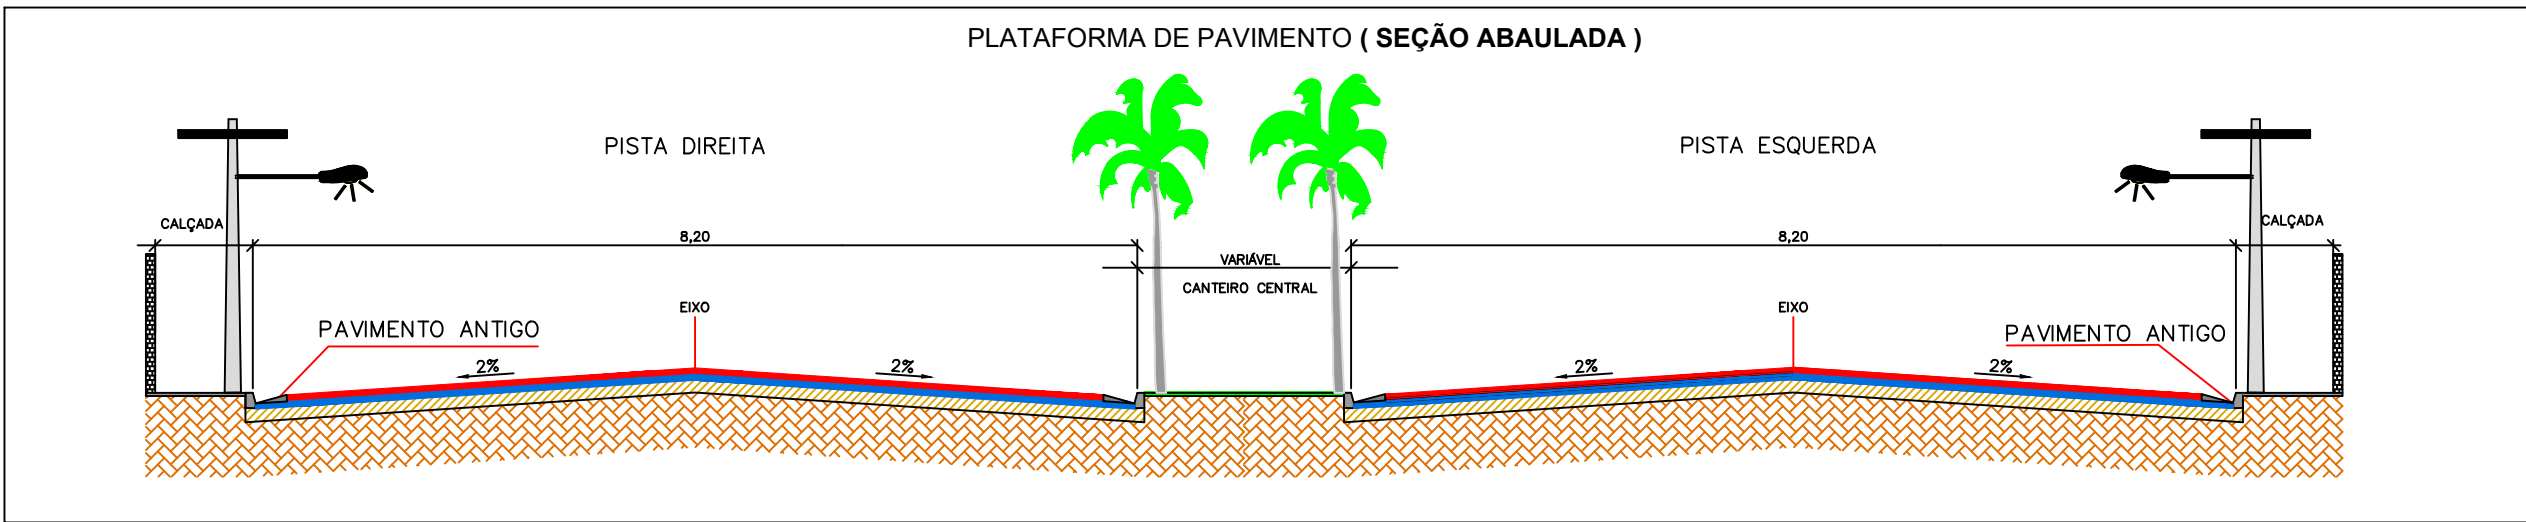

SEÇÃO TRANSVERSAL - TIPO 2
SEM ESCALA

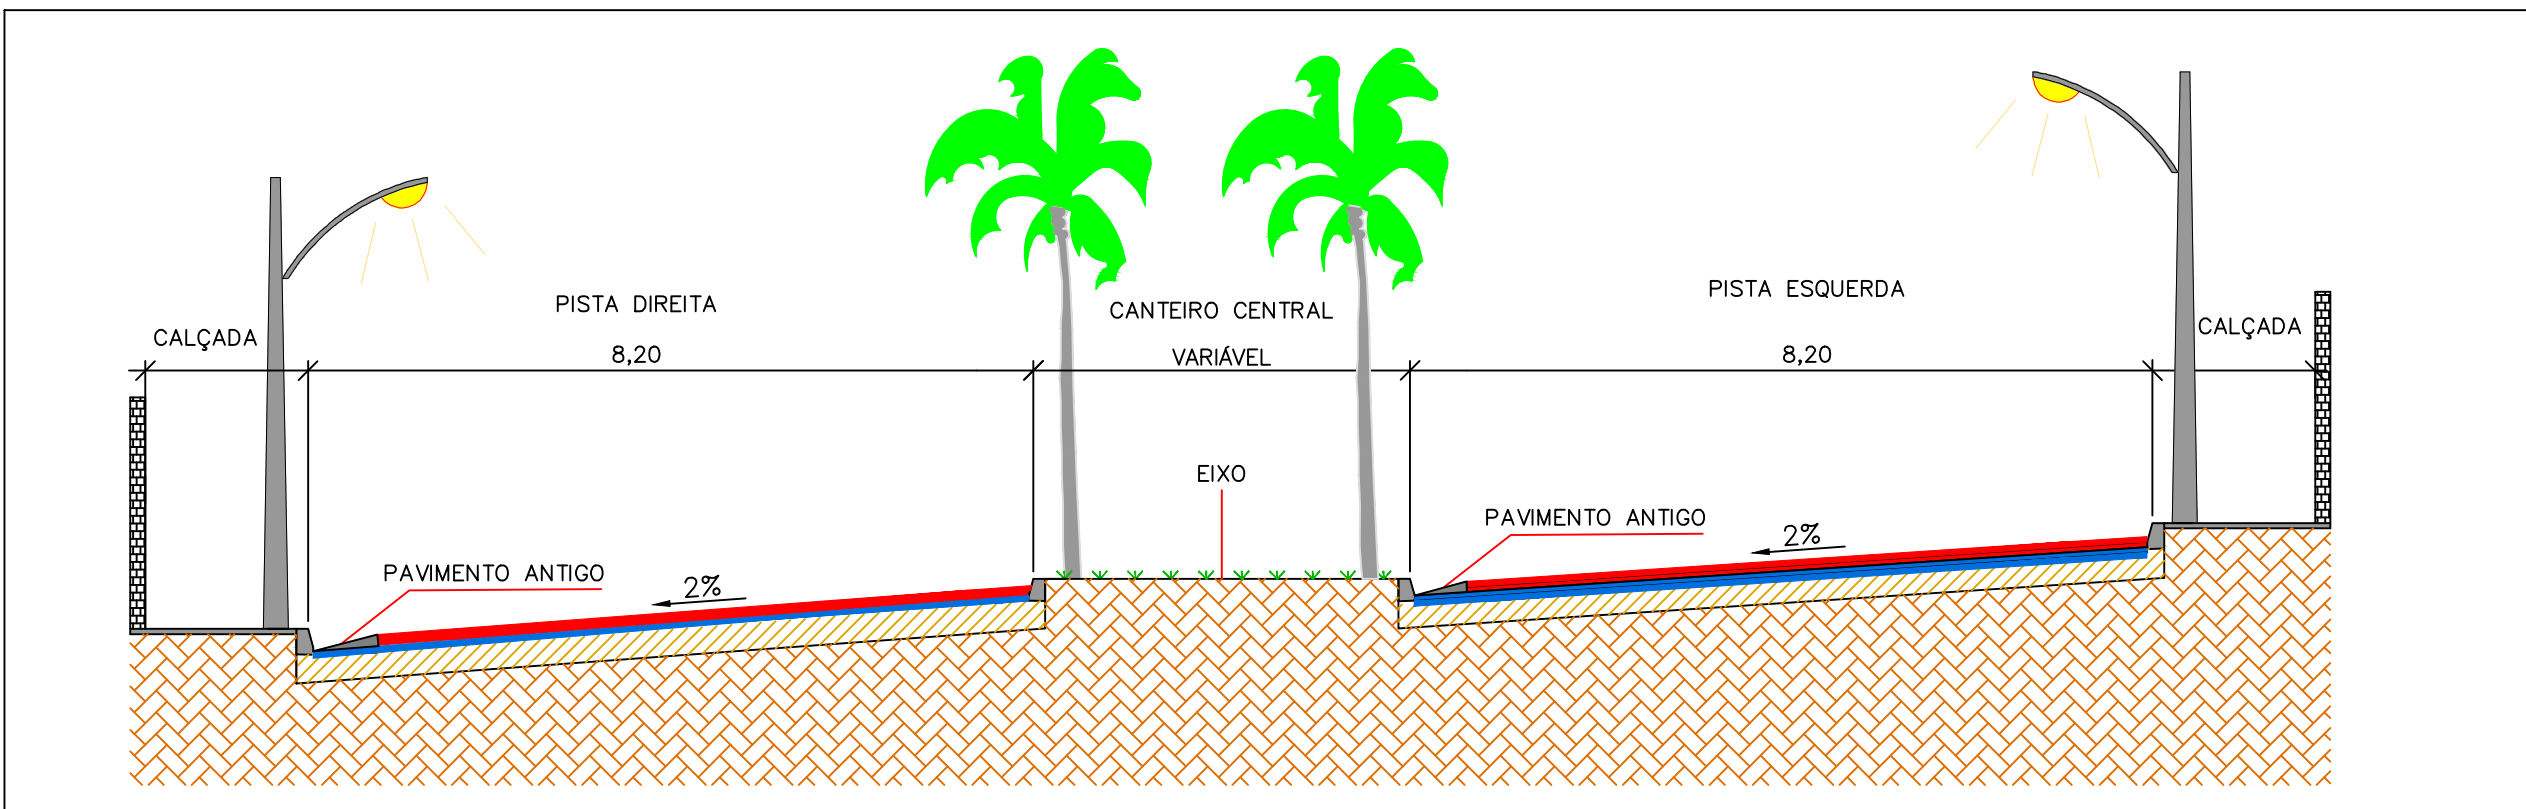

SEÇÃO TRANSVERSAL - TIPO 3
SEM ESCALA

IDENTIFICAÇÃO DA SEÇÃO		
TRECHO PISTA DIREITA	TRECHO PISTA ESQUERDA	TIPO DE SEÇÃO TRANSVERSAL
RUA DAS ORQUÍDEAS À RUA VIOLETA	RUA DAS ORQUÍDEAS À RUA VIOLETA	TIPO 3
RUA VIOLETA À RUA MARIA BORELLA	RUA JOSÉ TIRADENTES À RUA MARIA BORELLA	TIPO 2

