




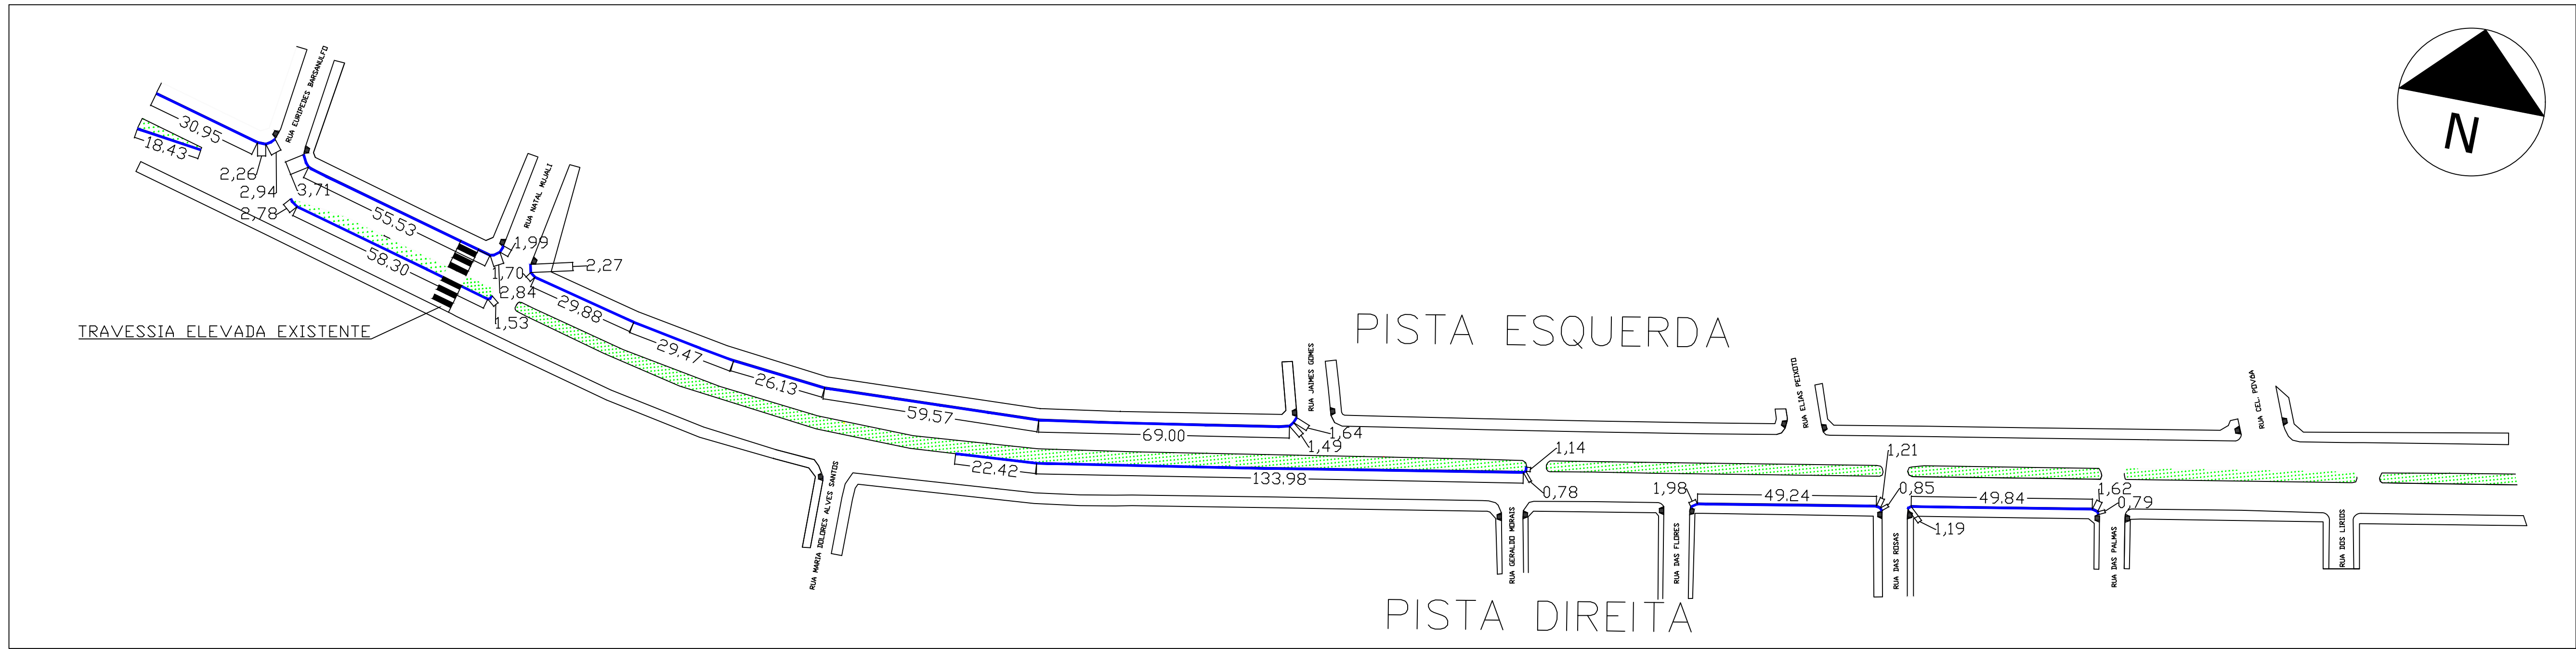

QUANTITATIVO DE SARJETA
ESCALA 1:1000

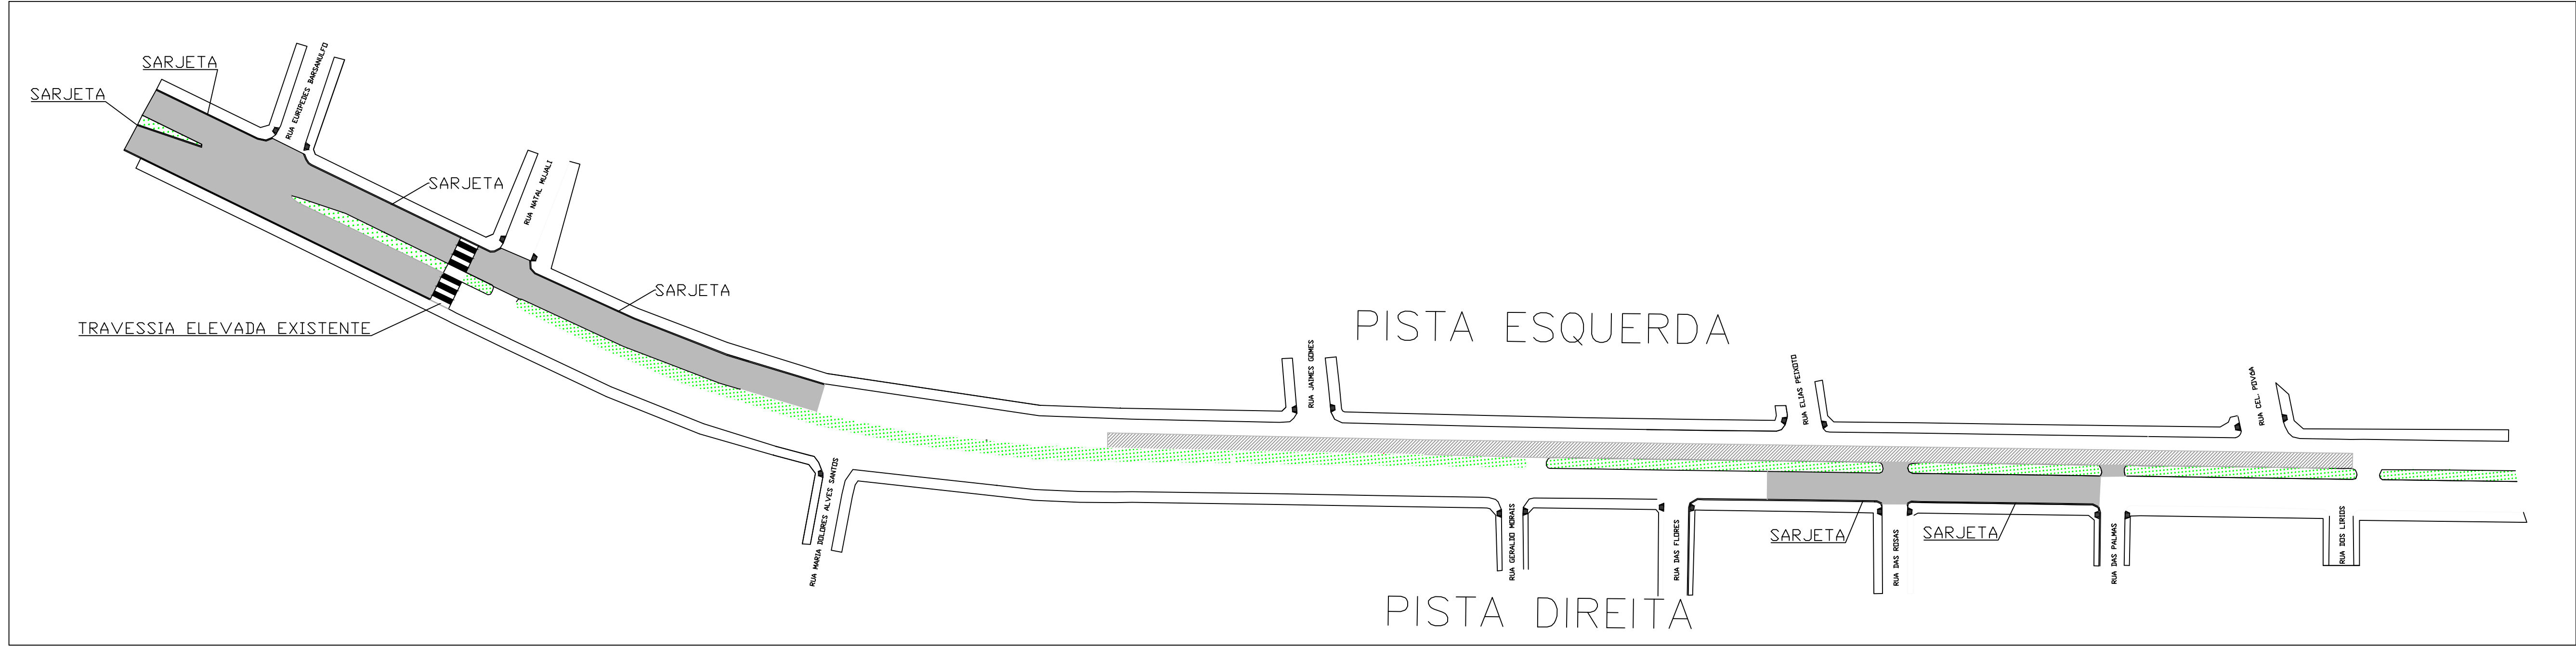


PERFIL LONGITUDINAL - PAVIMENTAÇÃO
ESCALA 1:1000

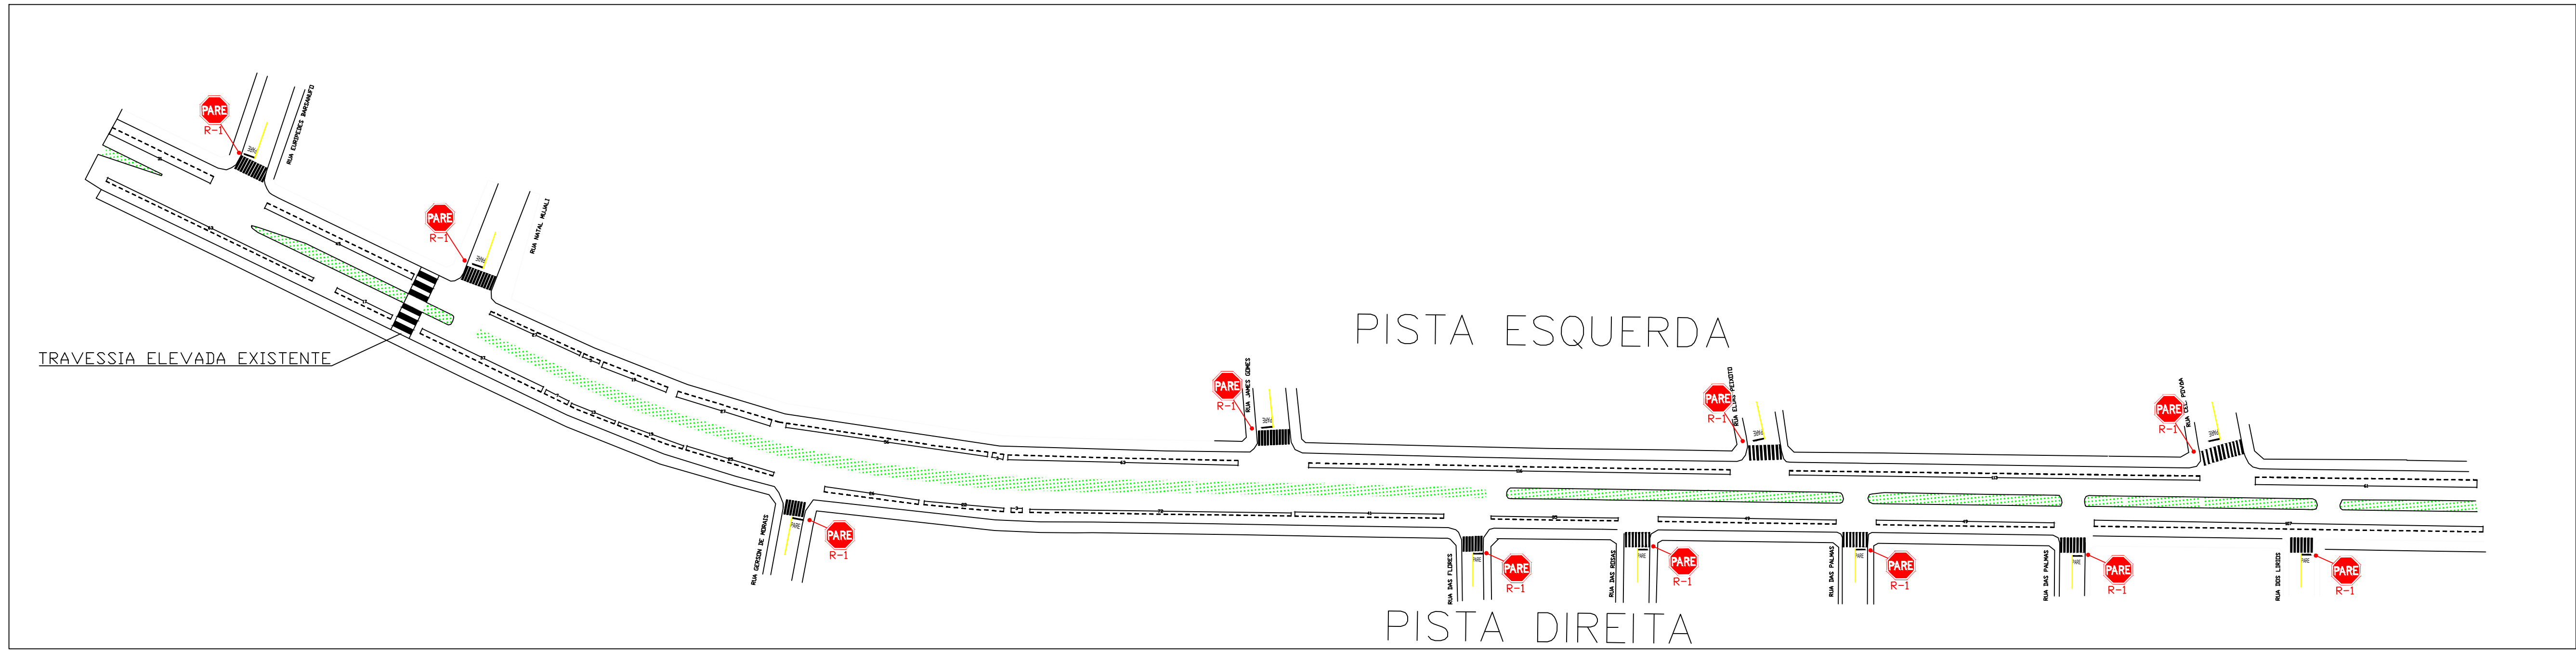

PERFIL LONGITUDINAL - SINALIZAÇÃO
ESCALA 1:1000

- NOTAS GERAIS
- 1 - Verificar memorial descritivo e Planilha orçamentária.
 - 2 - Medidas com unidades apontadas.
 - 3 - Trecho de 2cm de CBUQ apontado no perfil longitudinal.
 - 4 - Antes de iniciar a execução deverá sanar todas as dúvidas.

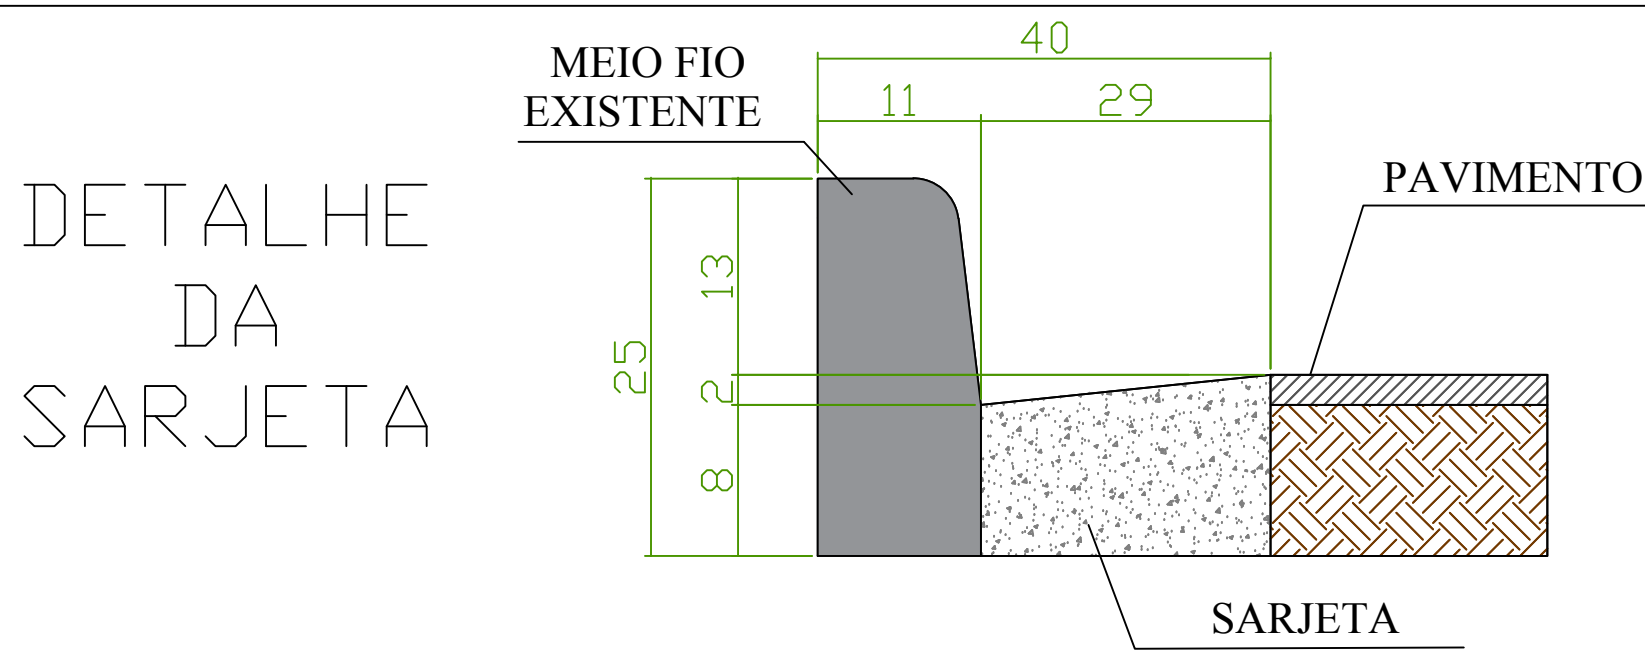

LEGENDA	
	PAVIMENTAÇÃO - 4CM DE CBUQ
	PAVIMENTAÇÃO - 2CM DE CBUQ
	SARJETA
	RAMPAS DE ACESSIBILIDADE EXISTENTE

QUANTITATIVOS	
PAVIMENTAÇÃO - 4CM DE CBUQ	Pavimentação de 4cm à Executar: 3189 m²
PAVIMENTAÇÃO - 2CM DE CBUQ	Pavimentação de 2cm à Executar: 1450 m²
SARJETA	Sarjeta à executar: 666,63m
RAMPAS DE ACESSIBILIDADE EXISTENTE	

PREFEITURA DE ARAGUARI

ESCALA:

Apontada no Desenho

DATA :

16/04/2019

PREFEITURA MUNICIPAL DE ARAGUARI

LOCAL: Av. Batalhão Mauá - Trecho Rua Eurípedes Balsanufó até Rua Coronel Póvoa

PROJETO:

Autoria: Luiz Felipe de Miranda

Co-Autoria: Guilherme de Sousa Soares

DESENHO:

Autoria: Luiz Felipe de Miranda


Co-Autoria: Guilherme de Sousa Soares

ARQUIVO:


AVBMAUA.dwg

FOLHA:


1/2

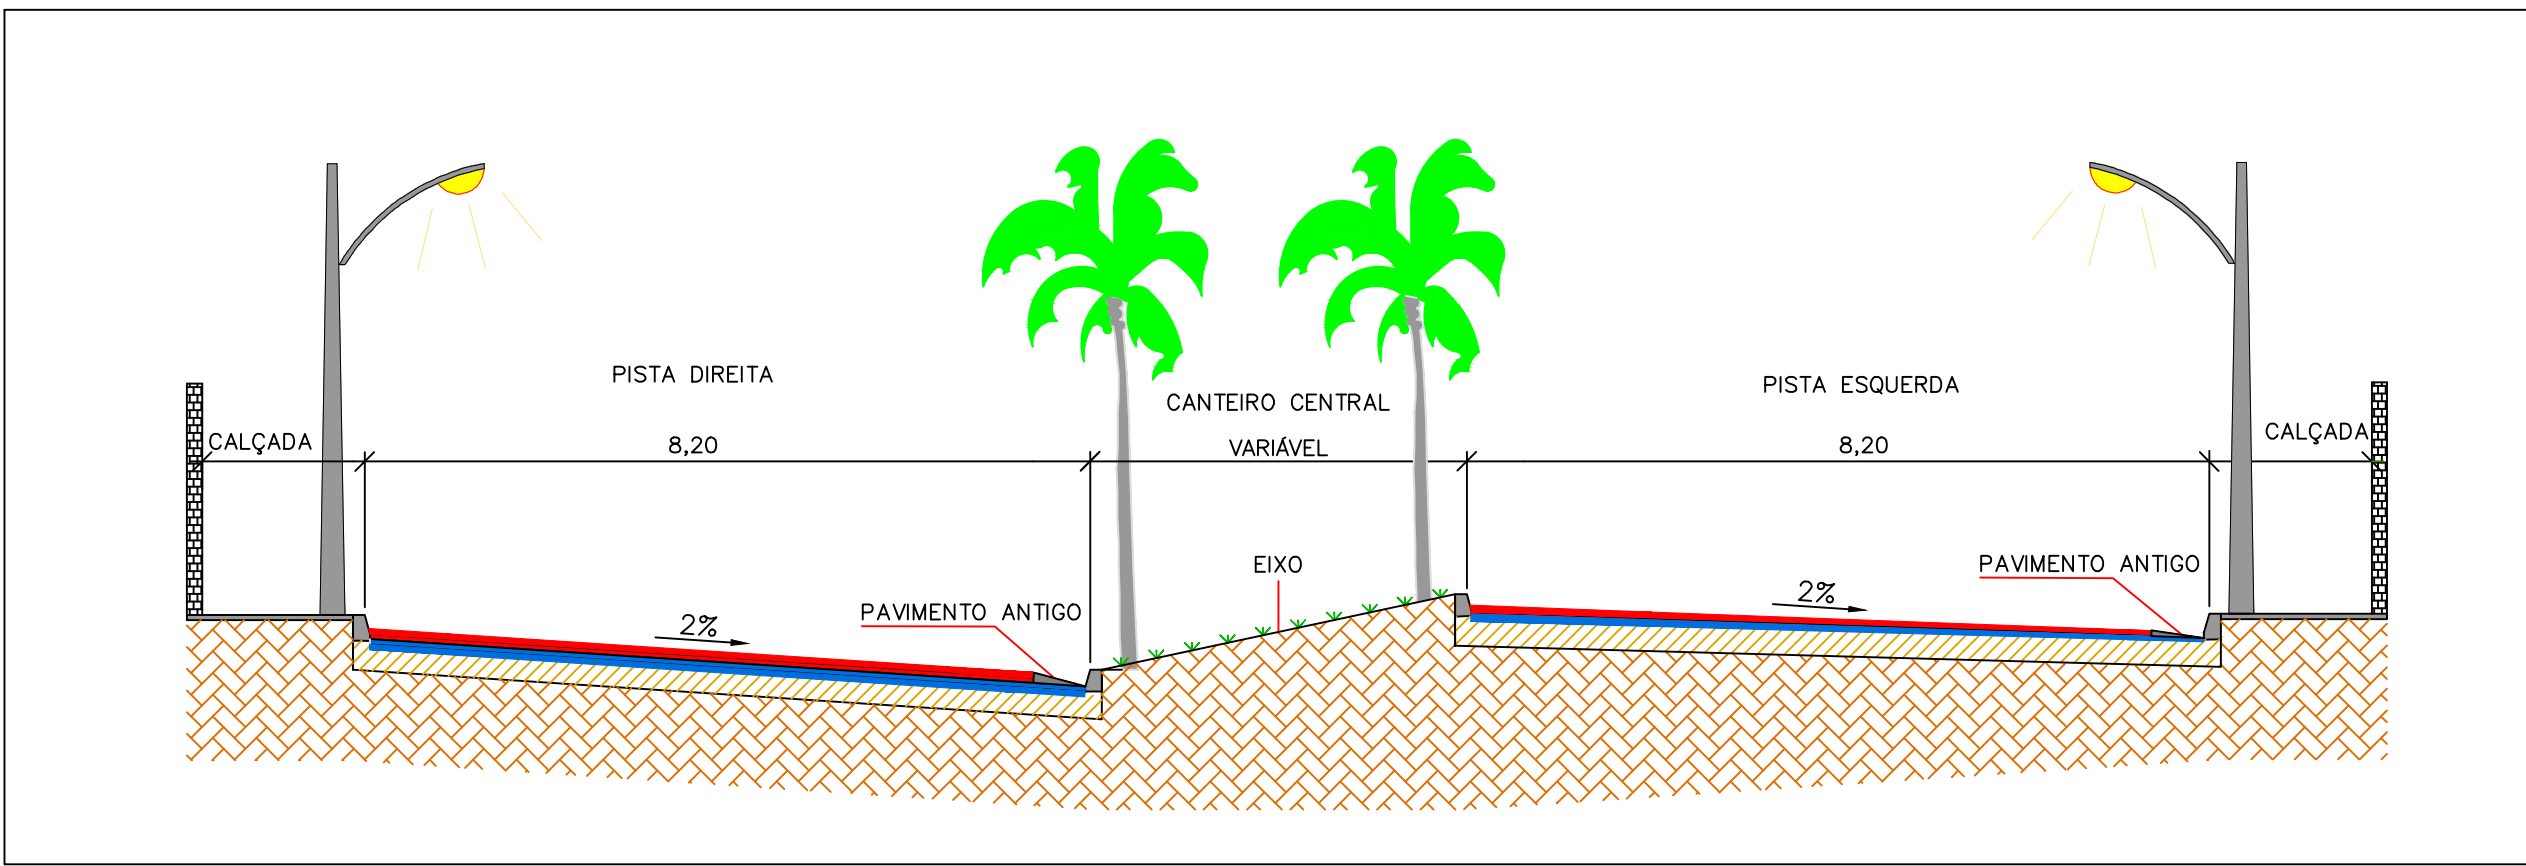

SEÇÃO TRANSVERSAL - TIPO 1
SEM ESCALA

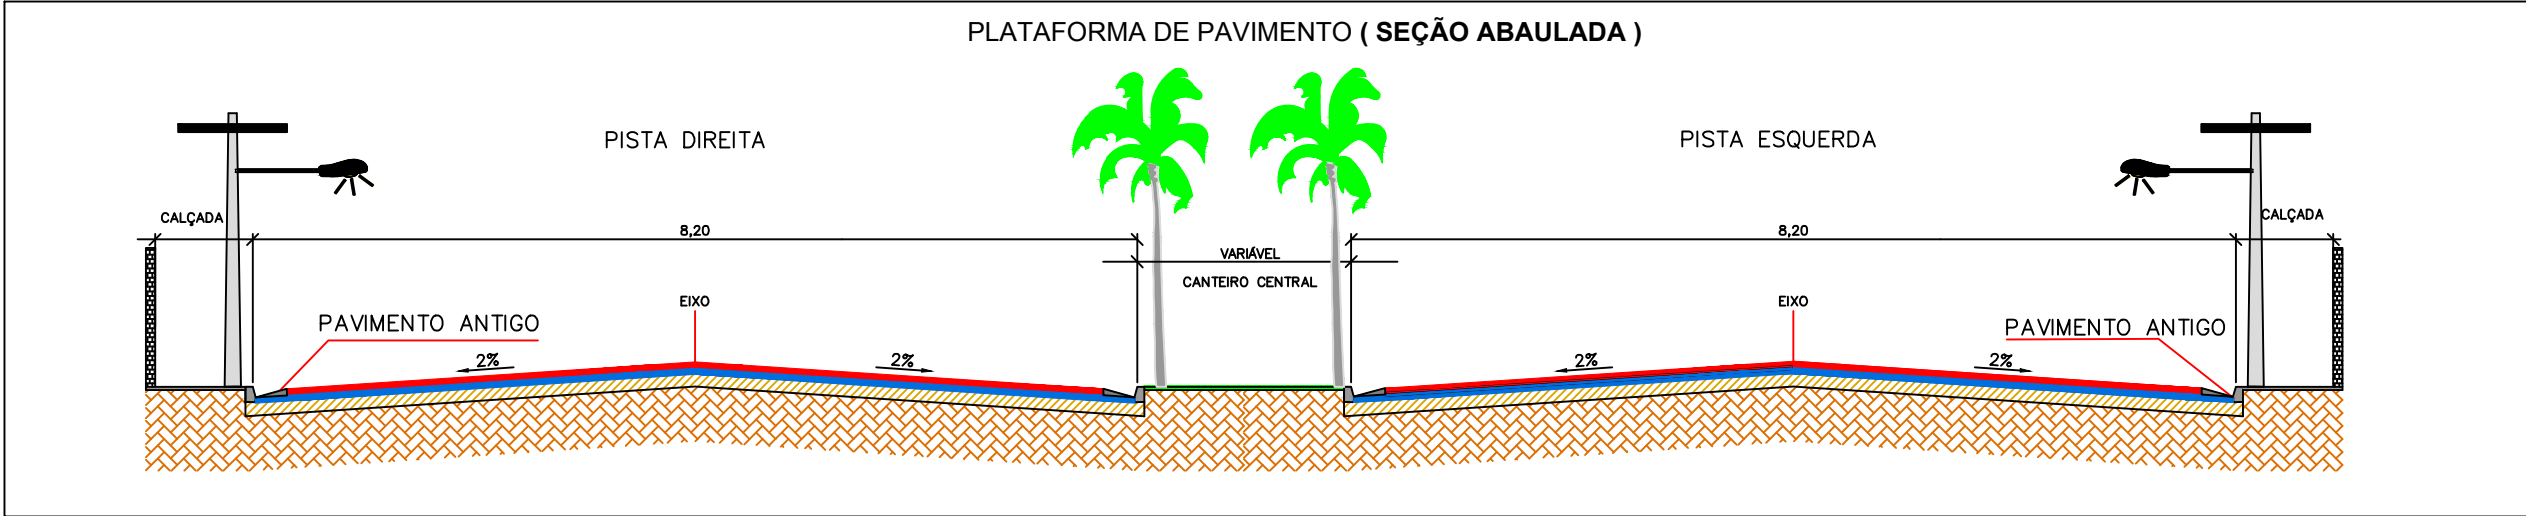

SEÇÃO TRANSVERSAL - TIPO 2
SEM ESCALA

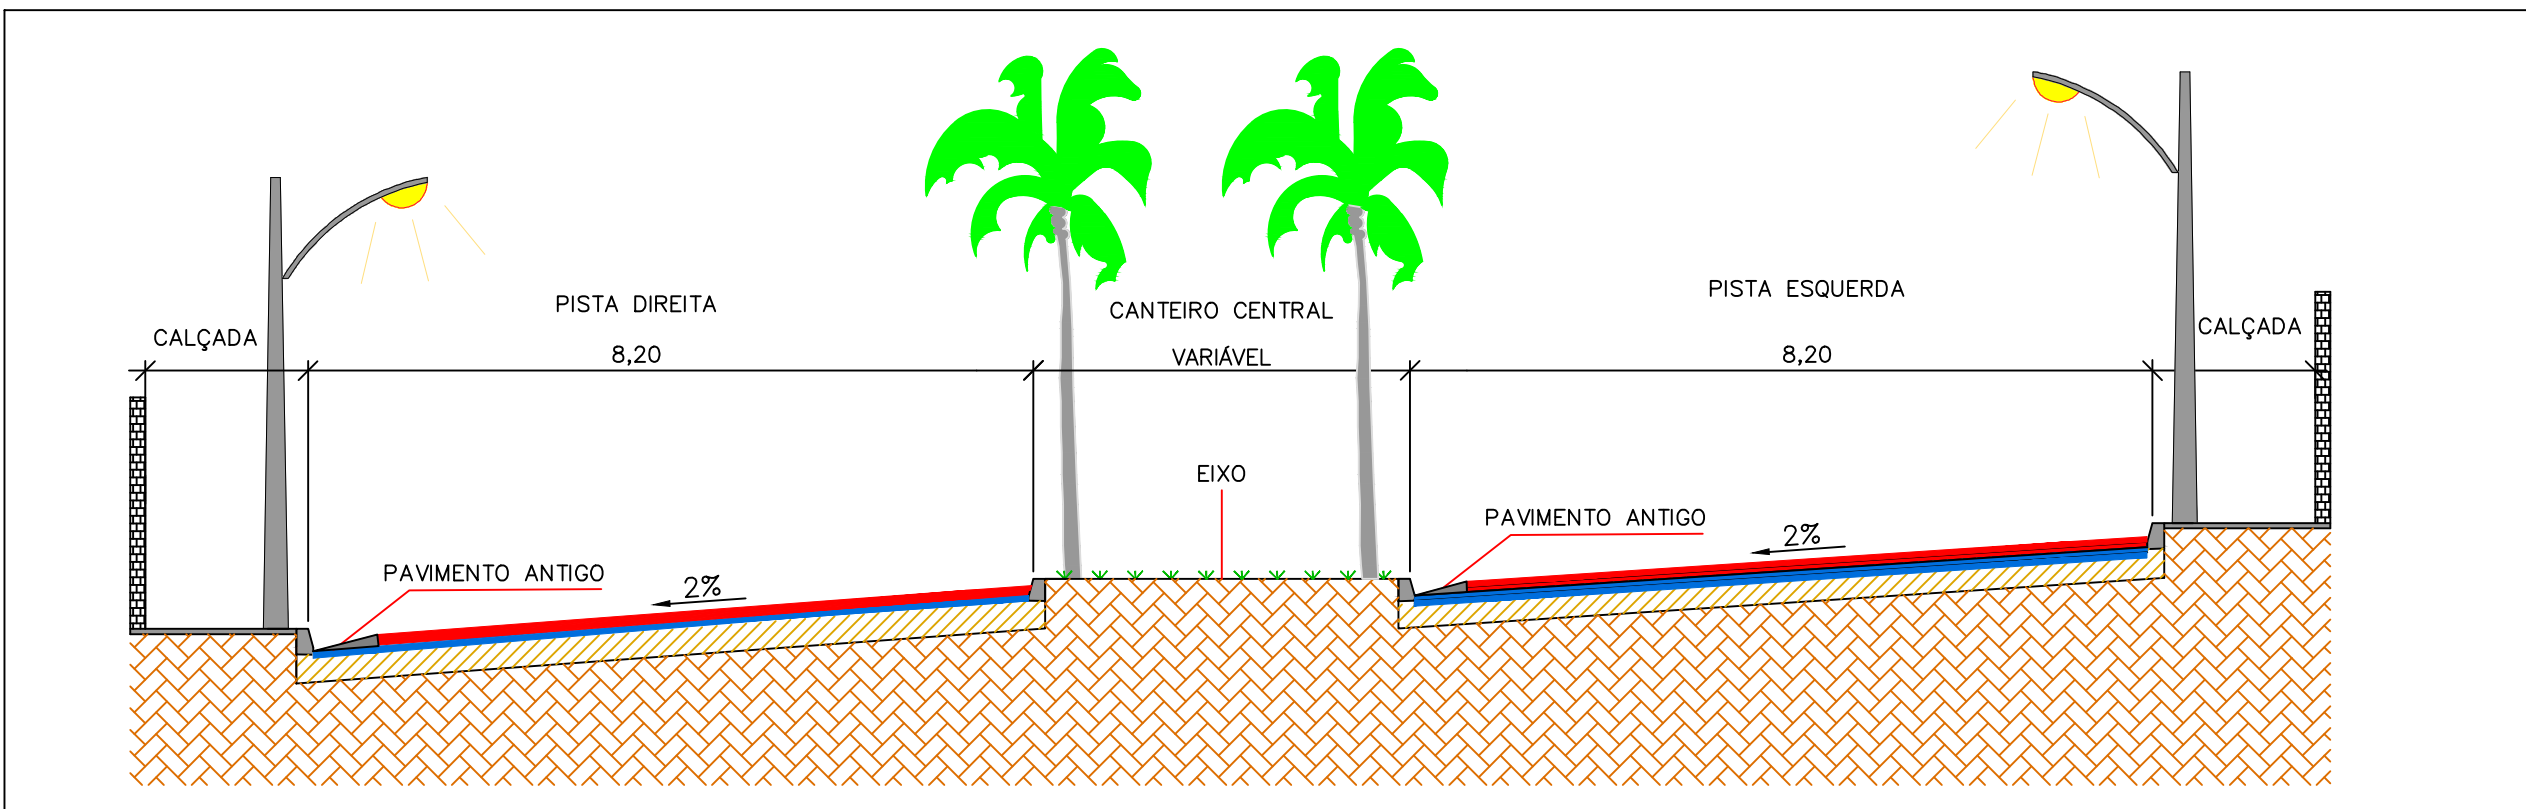

SEÇÃO TRANSVERSAL - TIPO 3
SEM ESCALA

IDENTIFICAÇÃO DA SEÇÃO		
TRECHO PISTA DIREITA	TRECHO PISTA ESQUERDA	TIPO DE SEÇÃO TRANSVERSAL
RUA NATAL MUJALI À RUA GERALDO MORAES	RUA NATAL MUJALI À RUA JAIME GOMES	TIPO 1
RUA GERALDO MORAES À RUA DAS ROSAS	RUA JAIME GOMES À RUA ELIAS PEIXOTO	TIPO 2
RUA DAS ROSAS À RUA DAS ORQUÍDEAS	RUA ELIAS PEIXOTO À RUA DAS ORQUÍDEAS	TIPO 3

