


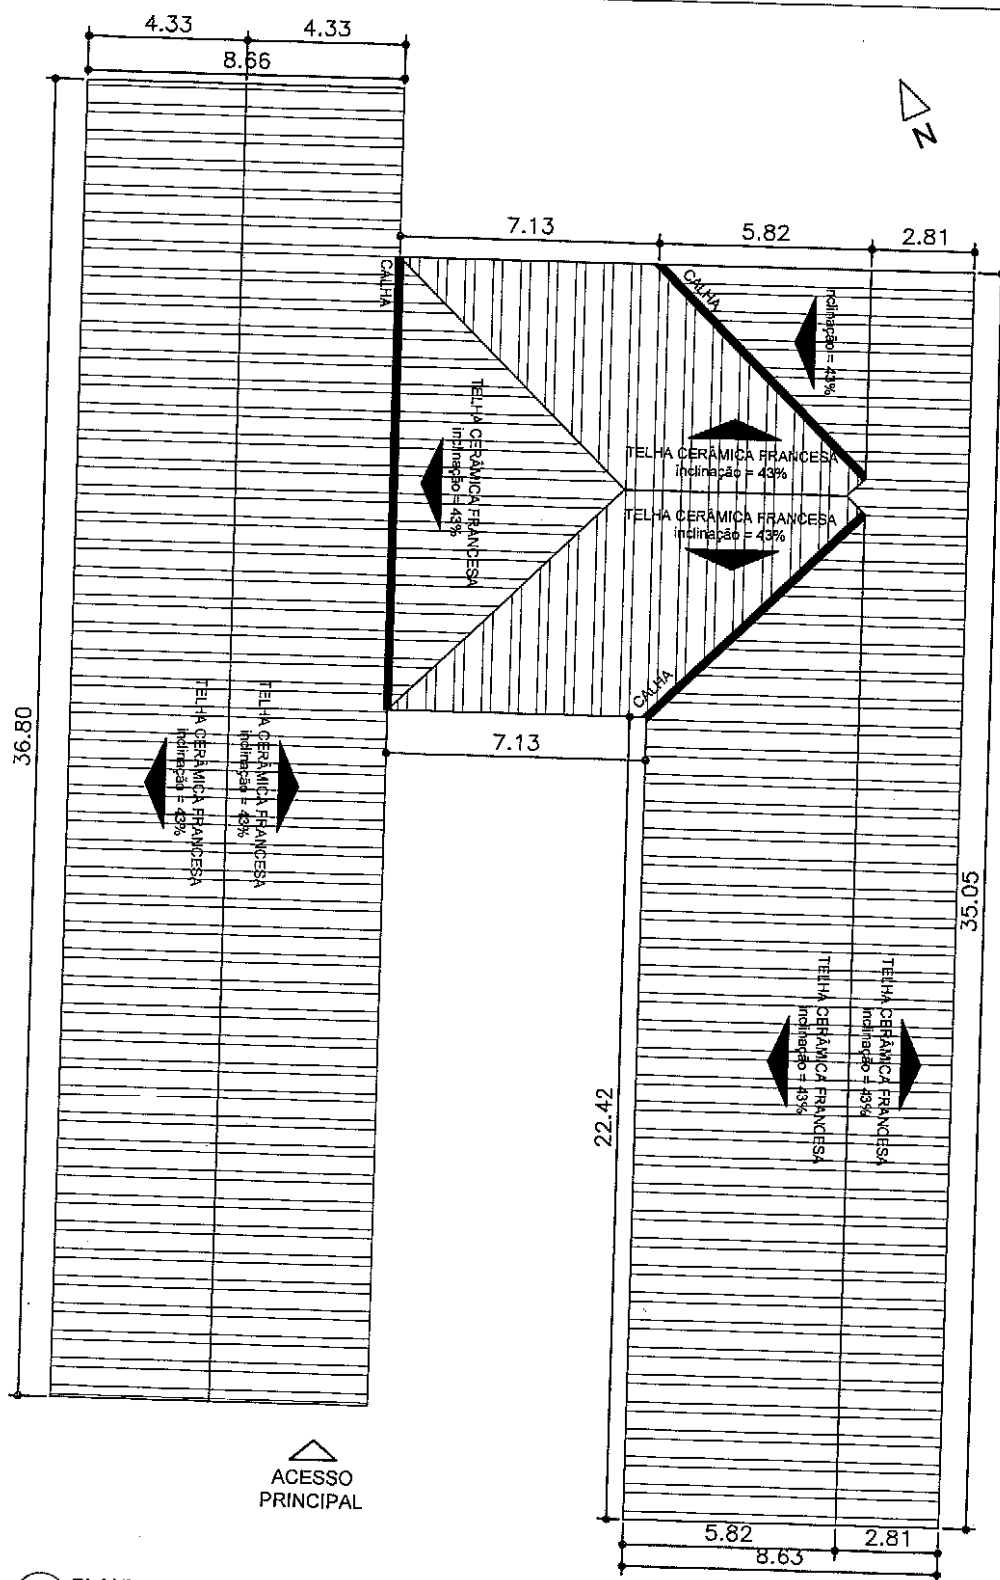

OBRA/LOCAL:

PROPRIETÁRIO:

CONTEÚDO:

RESPONSÁVEL TÉCNICO:

ESCALA:

DATA:

DESENHO:

FOLHA: