
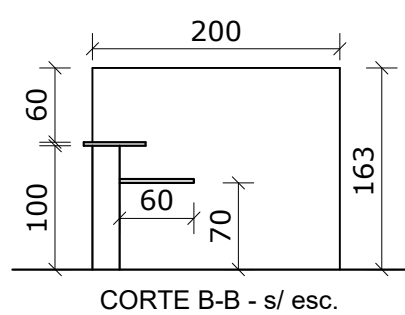
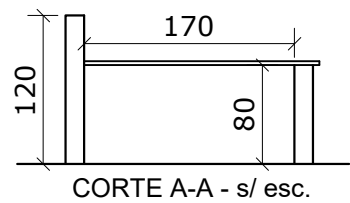


DET. BALCÃO
s/ esc.

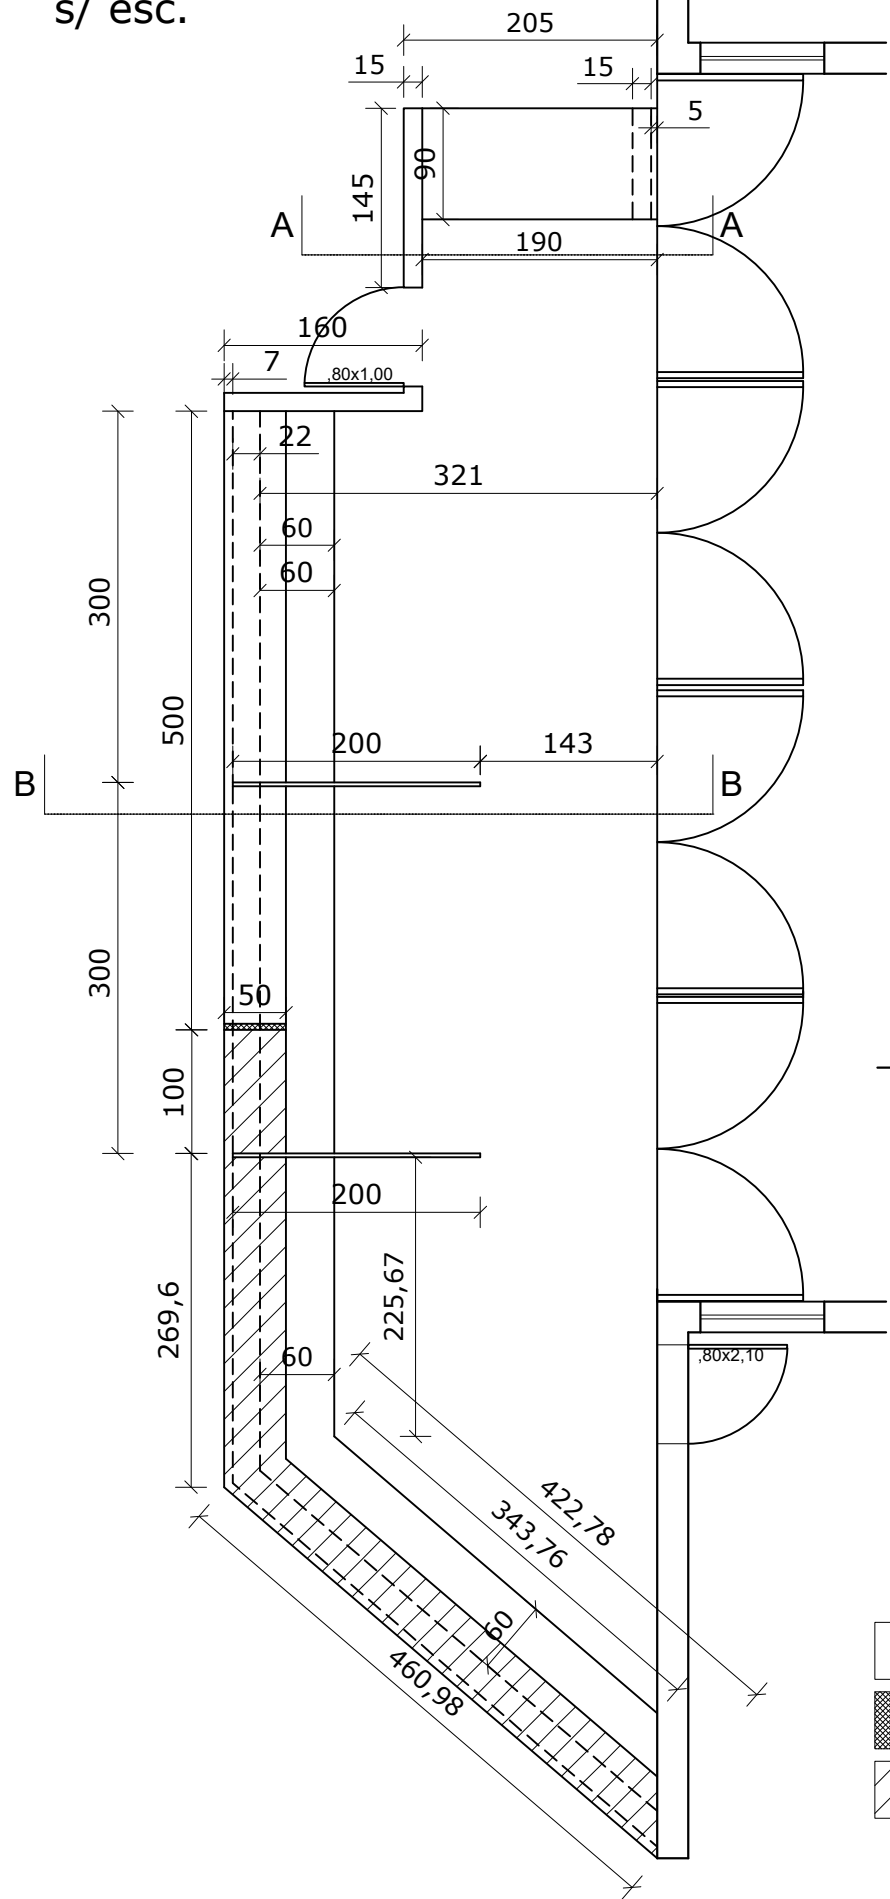

- A CONSTRUIR
- DEMOLIR
- EXISTENTE