




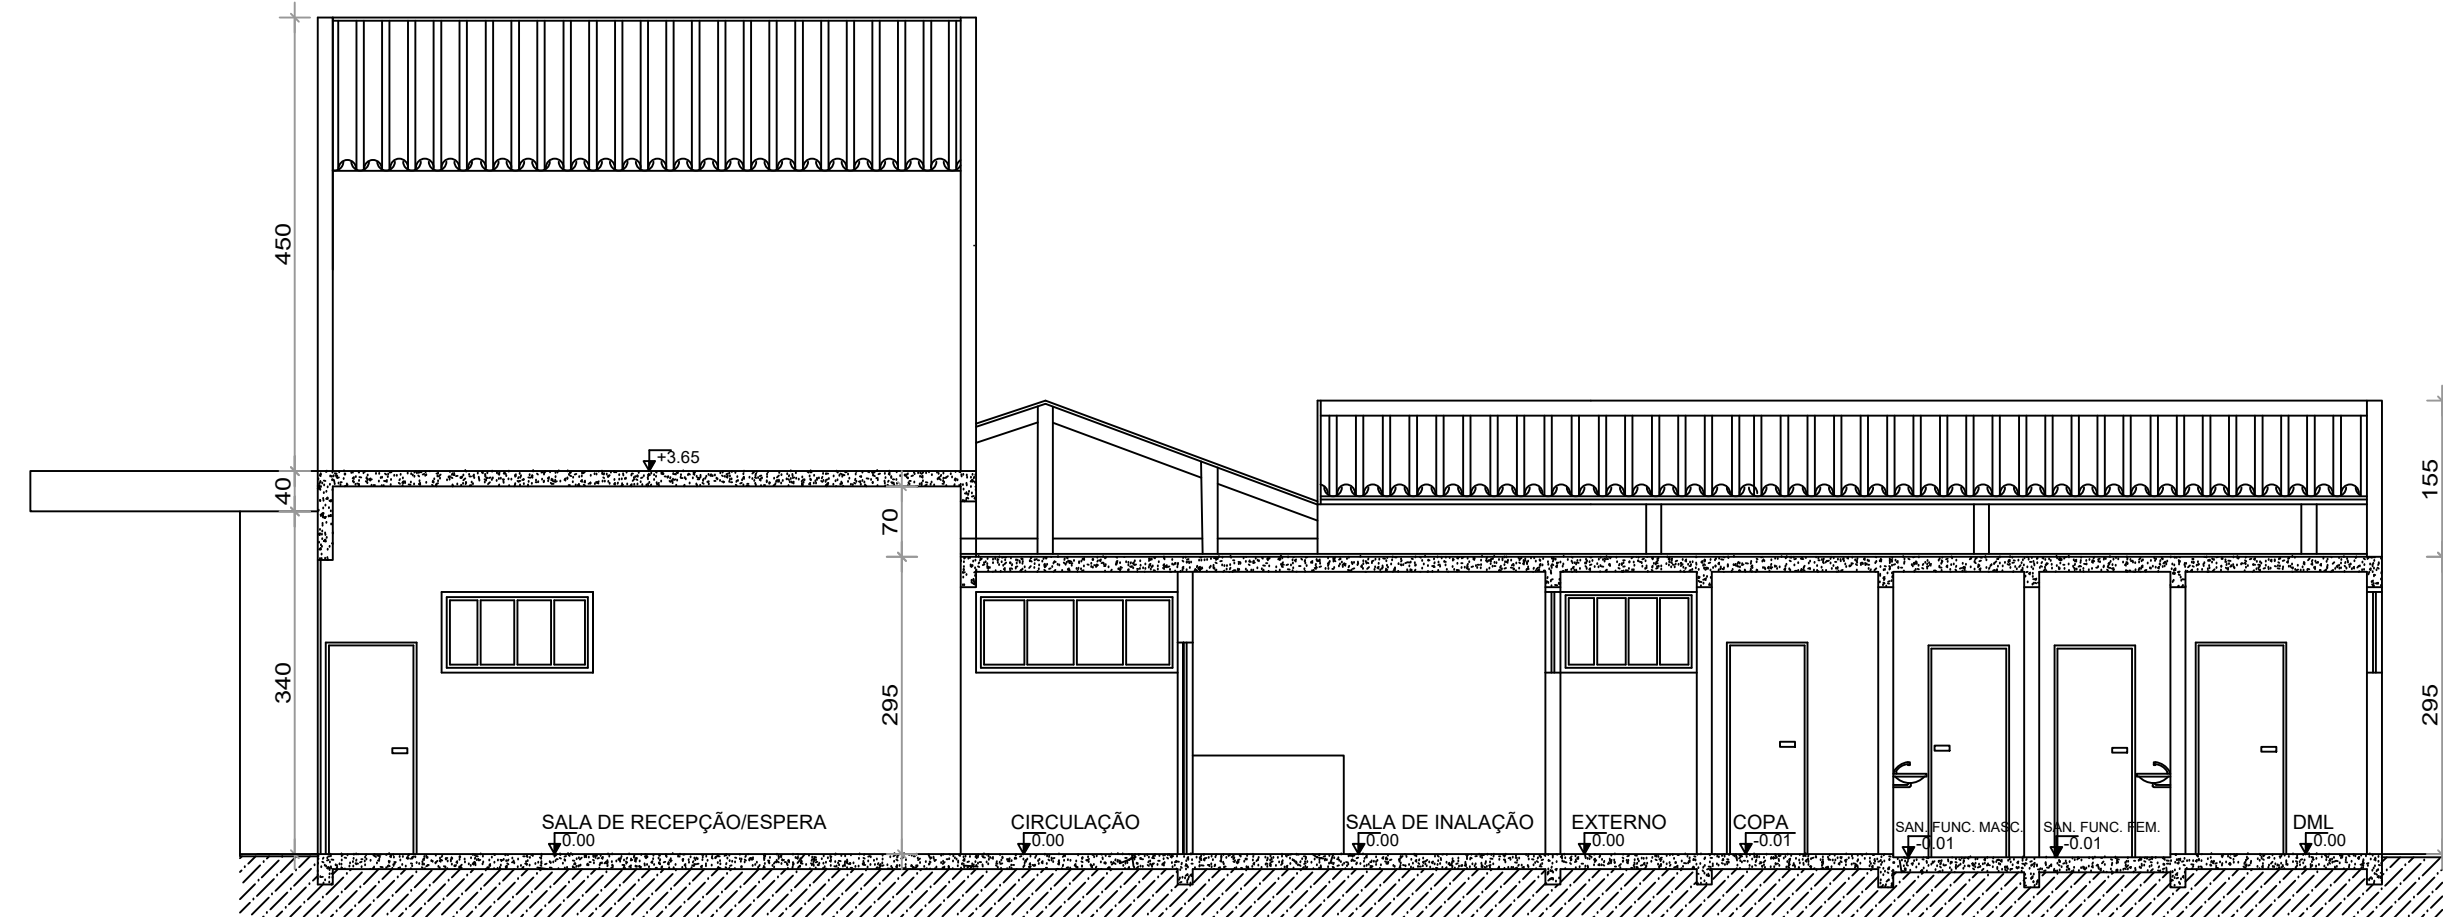

CORTE BB
ESC. 1:75

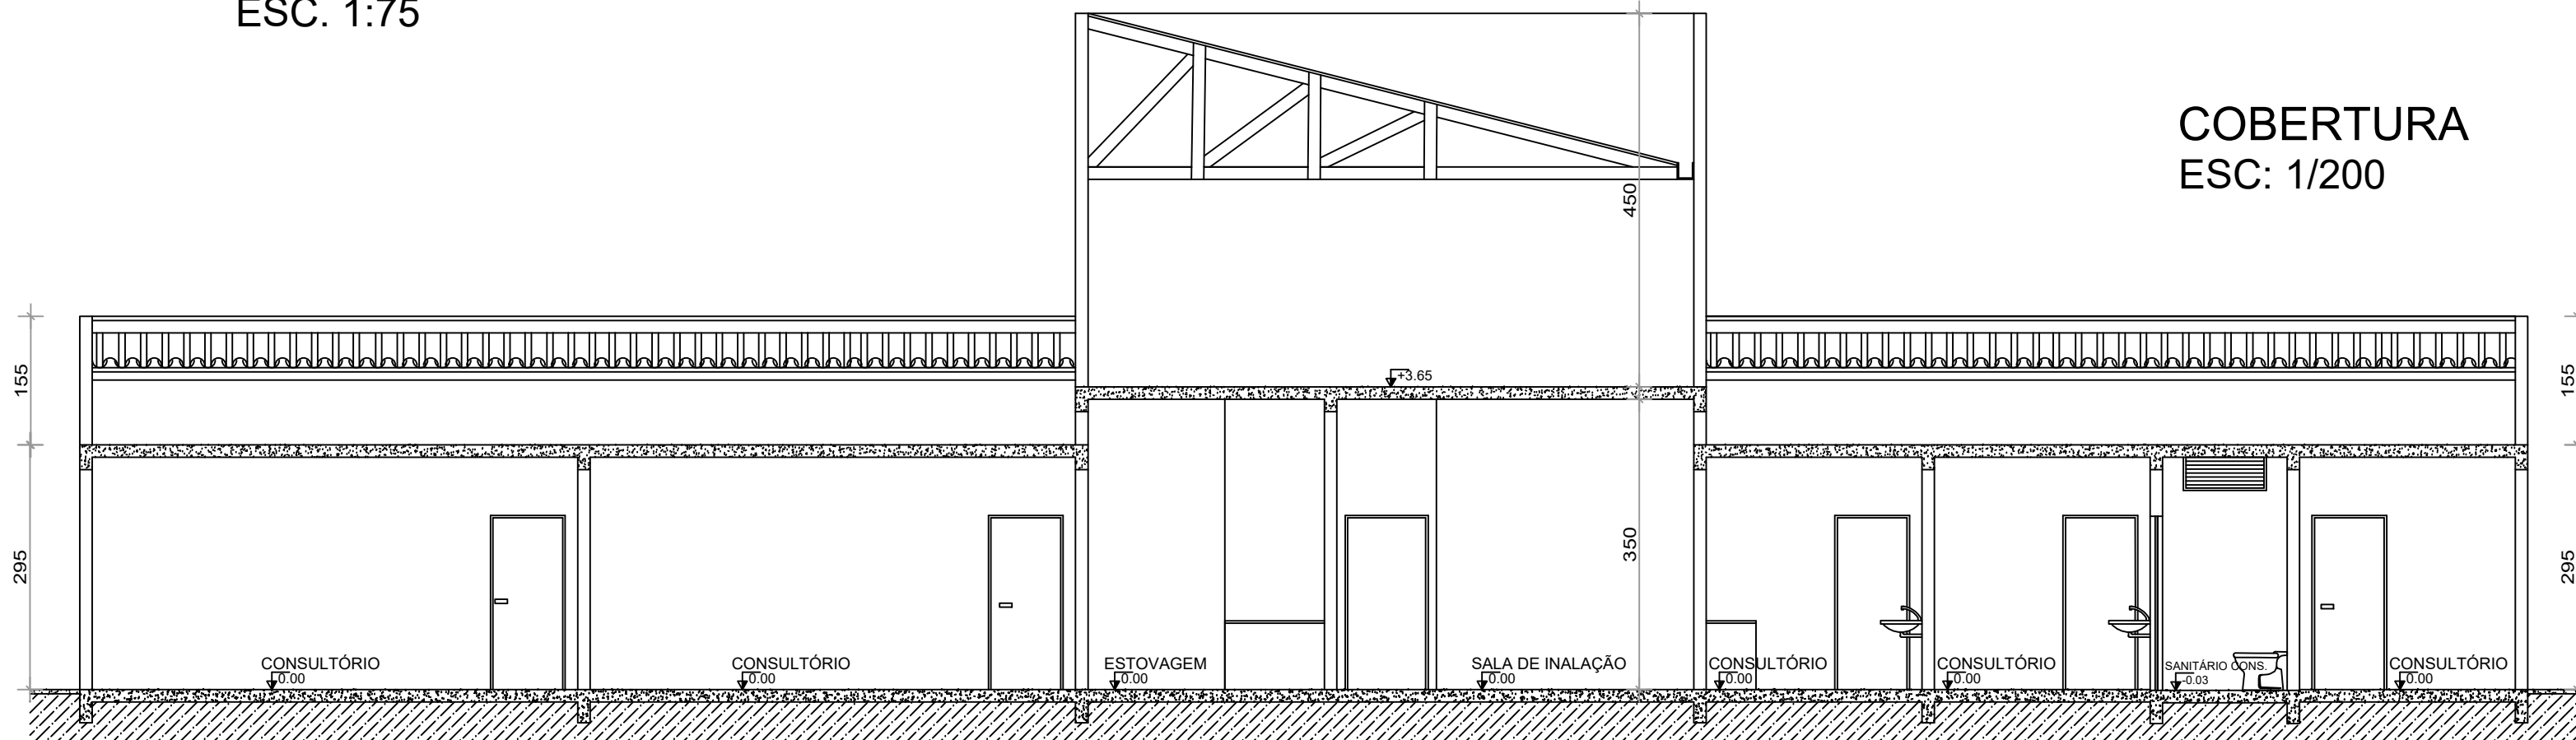

CORTE AA
ESC. 1:75

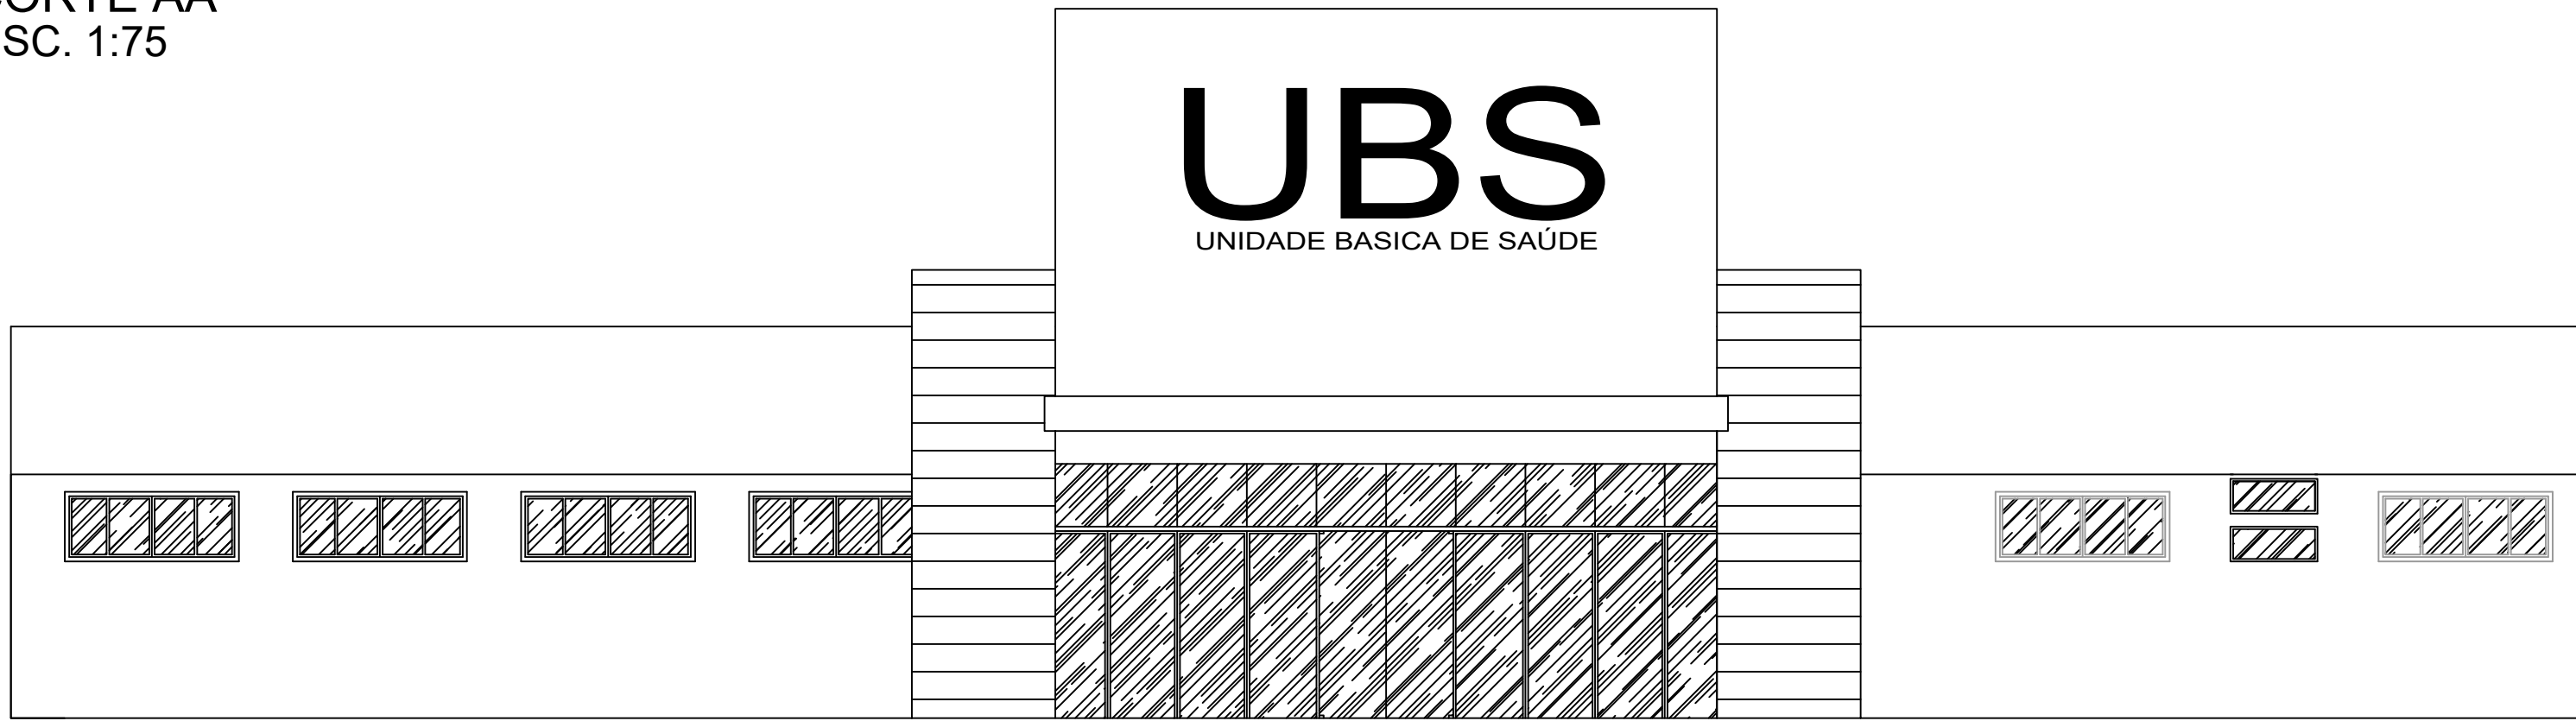

FACHADA
ESC. 1:75

DETALHE M1
SEM ESCALA

PLACA - CODIGO M1
INDICAÇÃO DOS SISTEMAS DE PROTEÇÃO CONTRA INCÊNDIO EXISTENTES NA EDIFICAÇÃO

Esta edificação está dotada dos seguintes Sistemas de Proteção Contra Incêndio:

- Saídas de emergência;
- Iluminação de emergência;
- Sinalização de emergência;
- Extintores.


NOTAS

- 1- A SINALIZAÇÃO DEVERÁ SER FIXADA NA ENTRADA PRINCIPAL DA EDIFICAÇÃO PODENDO SER CONFECCIONADA EM CHAPAS METÁLICAS, DE MADEIRA, FIBRA OU ENTÃO PINTADAS.
- 2- DIMENSÕES DA PLACA CONFORME TABELA 1 DO ANEXO A DA IT 15
- 3- ALTURA MÍNIMA DAS LETRAS CONFORME TABELA 2 DO ANEXO A DA IT 15

Edificação em Estrutura de Concreto Armado e Cobertura cerâmica Em Caso de Emergência Ligue 193 - Corpo de Bombeiros Ligue 190 - Polícia Militar

FUNDO VERDE

LETRAS FOTOLUMINESCENTE

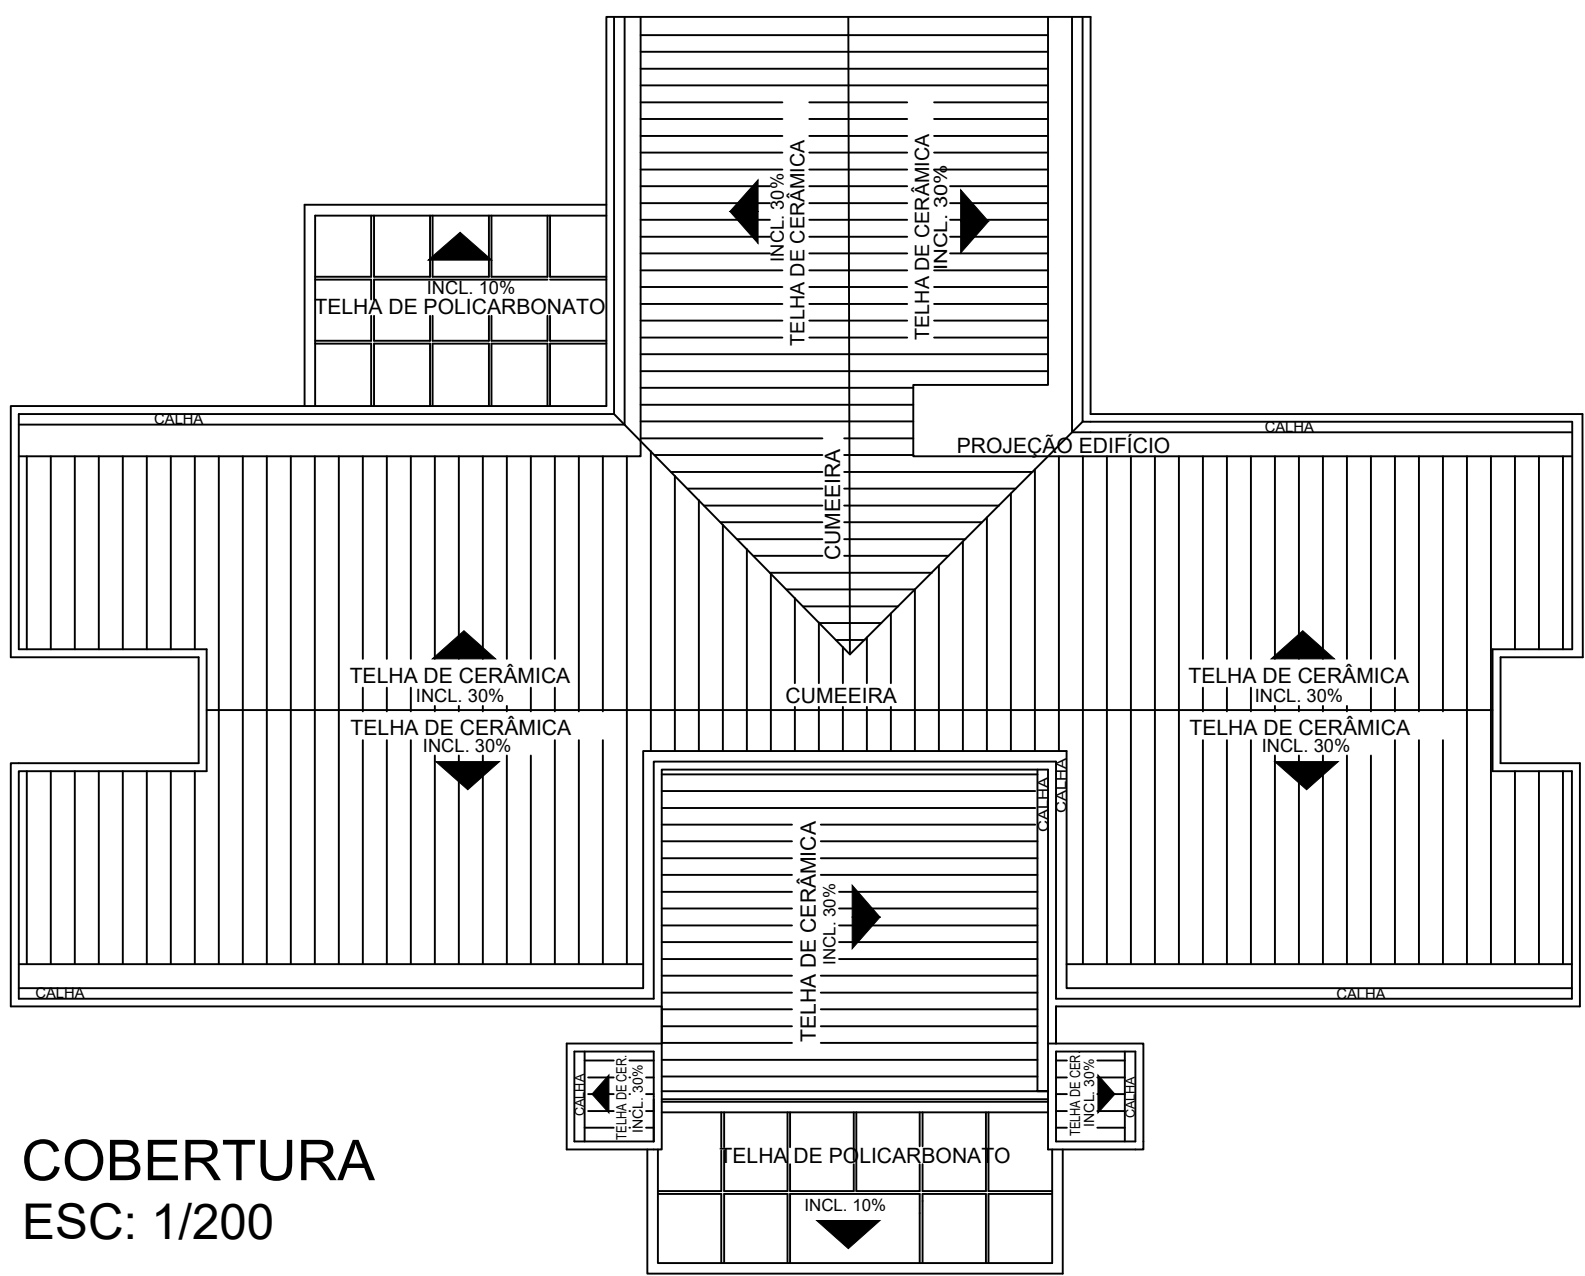

COBERTURA
ESC. 1/200

F8 - INFORMATIVO DE MEDIDAS DE SEGURANÇA OCUPAÇÃO E-2				
ILUMINAÇÃO DE EMERGÊNCIA		Conforme IT. 13		
SAÍDA DE EMERGÊNCIA		Conforme IT. 08		
SINALIZAÇÃO DE EMERGÊNCIA		Conforme IT. 15		
EXTINTORES		PÓ SECO ABC - 2A:20BC - 2 UNIDADES - IT 16		
CLASSIFICAÇÃO DA EDIFICAÇÃO DECRETO 46.595/2014				
GRUPO	OCUPAÇÃO	DIVISÃO	DESCRIÇÃO	EXEMPLO
E	Educacional e cultura física	E-2	Escola em geral	Escola de artes e artesanato, de idiomas, cultura em geral, cultura estrangeira, escolas religiosas e assemelhados.
CARGA DE INCENDIO - IT 09				
OCUPAÇÃO/USO	DESCRIÇÃO	DIVISÃO	CARGA DE INCÊNDIO MJ/M²	
Educacional e cultura física	Escola em geral	E-2	300 MJ/M²	
CLASSIFICAÇÃO DAS EDIFICAÇÕES E ÁREAS DE RISCO QUANTO A CARGA DE INCÊNDIO				
RISCO			CARGA DE INCÊNDIO MJ/M²	
Baixo			300 MJ/M²	
CONTROLE DE MATERIAIS DE ACABAMENTO E REVESTIMENTO				
PISO	acabamento	NÃO SE APLICA		
	revestimento			
PAREDE	acabamento	NÃO SE APLICA		
	revestimento			
TETO E FORRO	acabamento	NÃO SE APLICA		
	revestimento			

DETALHE SINALIZAÇÃO DE SAÍDA COM SETA ORIENTADA PARA QUALQUER DIREÇÃO
SEM ESCALA



- SINALIZAÇÃO DE SAÍDA
- SER ASSEGURADA POR TEXTOS ESCRITOS, OPACOS REFLEXIVOS OU LUMINOSOS-TRANSPARENTES, ASSOCIADOS A SÍMBOLOS GRÁFICOS QUE PODEM SER APOSTOS À LUMINÁRIA OU A SEU LADO, DE FORMA VISÍVEL E DESOBSTRUÍDA.
 - O FUNDO DA SINALIZAÇÃO LUMINOSA DE SAÍDA DEVE SER NA COR BRANCA OU TRANSPARENTE E OS SÍMBOLOS GRÁFICOS E TEXTOS NA COR VERMELHA.
 - TER UM NÍVEL DE ILUMINAÇÃO QUE GARANTA EFICIENTE VISIBILIDADE.
 - A ILUMINAÇÃO DA SINALIZAÇÃO DE SAÍDA DEVE TER FONTE ALIMENTADORA PRÓPRIA QUE ASSEGURE UM FUNCIONAMENTO MÍNIMO DE UMA HORA, PARA QUANDO OCORRER FALTA DE ENERGIA ELÉTRICA NA REDE PÚBLICA.
 - O MATERIAL EMPREGADO PARA A SINALIZAÇÃO E SUA FIXAÇÃO DEVE SER TAL QUE NÃO POSSA SER FACILMENTE DANIFICADO.

DETALHE DE INST. DO EXTINTOR DE INCÊNDIO SEM ESCALA

1) A SINALIZAÇÃO DEVERÁ SER FIXADA NA PAREDE LOGO ACIMA DO EQUIPAMENTO, PODENDO SER CONFECCIONADA EM CHAPAS METÁLICAS, DE MADEIRAS, DE FIBRA OU ENTÃO PINTADA.

SÍMBOLO: QUADRADO FUNDO-VERMELHO PICTOGRAMA: FOTOLUMINESCENTE CONFORME IT 15

SELO DE GARANTIA DO INMETRO RÓTULO DO FABRICANTE

SIMBOLOGIA

- ▲ CARGA D'ÁGUA
- ▲ CARGA DE ESPUMA MECÂNICA
- ▲ CARGA DE DIÓXIDO DE CARBONO (CO2)
- ▲ CARGA DE PÓ BC
- ▲ CARGA DE PÓ ABC
- ▲ CARGA DE PÓ D

PISO ACABADO

DETALHE DE ILUMINAÇÃO DE EMERGÊNCIA SEM ESCALA

ILUMINAÇÃO DE EMERGÊNCIA

TOMADA

ALTURA MÁXIMA = 2,05 metros ALTURA MÍNIMA = 2,0 metros

PISO ACABADO

ILUMINAÇÃO DE EMERGÊNCIA

1- A POTÊNCIA MÁXIMA DE ILUMINAÇÃO DEVE SER DE 200;
2- A POTÊNCIA MÍNIMA É DE 30 PARA ÁREAS PLANAS, SEM OBSTÁCULOS OU EMENDAS DE CARPETES OU OUTRAS IRREGULARIDADES E EM ELEVADORES OU HALL DE ENTRADA PARA O ELEVADOR. CONFORME ABNT NBR 13690-13;
3- A POTÊNCIA MÍNIMA É DE 50 PARA ÁREAS COM OBSTÁCULOS E EM ESCADAS;
4- O SISTEMA NÃO PODERÁ TER UMA AUTONOMIA MENOR QUE 1 H DE FUNCIONAMENTO COM UMA PERDA MAIOR QUE 10% DE SUA LUMINOSIDADE INICIAL;
5- LOCALIZAÇÃO: NAS NOTAS DE FOLHA;
6- AS LUMINÁRIAS DEVEM SER CONSTITUÍDAS DE MATERIAIS QUE RESISTEM A 70°C POR PELO MENOS 1.000 SEGUNDAS;
7- NÃO UTILIZAR OS ELETRODUTOS DOS CONDUTORES DA ILUMINAÇÃO DE EMERGÊNCIA PARA OUTROS FINS.

FOLHA: 02/02	PROJETO COMPLETO		Escala: Indicada
INFORMAÇÕES COMPLEMENTARES	ASSUNTO:	CONSTRUÇÃO DE UBS - UNIDADE BÁSICA DE SAÚDE	
	OCUPAÇÃO:	H3 - SERVIÇO DE SAÚDE E INSTITUCIONAL - HOSPITAL E ASSEMBLHADOS	
	LOCAL:	RUA CLAUDEINE ROOSEVELT DELLA POSTA, BAIRRO MILENIUM, NO MUNICÍPIO DE ARAGUARI-MG	
	PROPRIETÁRIO:	PREFEITURA MUNICIPAL DE ARAGUARI - MG	
	RESPONSÁVEL TÉCNICO:	JOICE ROBERTA RIBEIRO - CREA nº 10 4978/D	
	ÁREA CONSTRUÍDA: 415,47 m²		

ARQUITETURA CADASTRAL	ESCALA DE PLOTAGEM 1:75	CONFIGURAÇÃO DAS PENAS											
		RED.	VELLOZ.	VERDE.	AM.	BRAN.	MADEIRA.	BRAN.	11.	12.	13.	14.	15.
		0,15	0,05	0,25	0,30	0,40	0,60	0,10	0,15	0,15	0,15	0,15	0,15