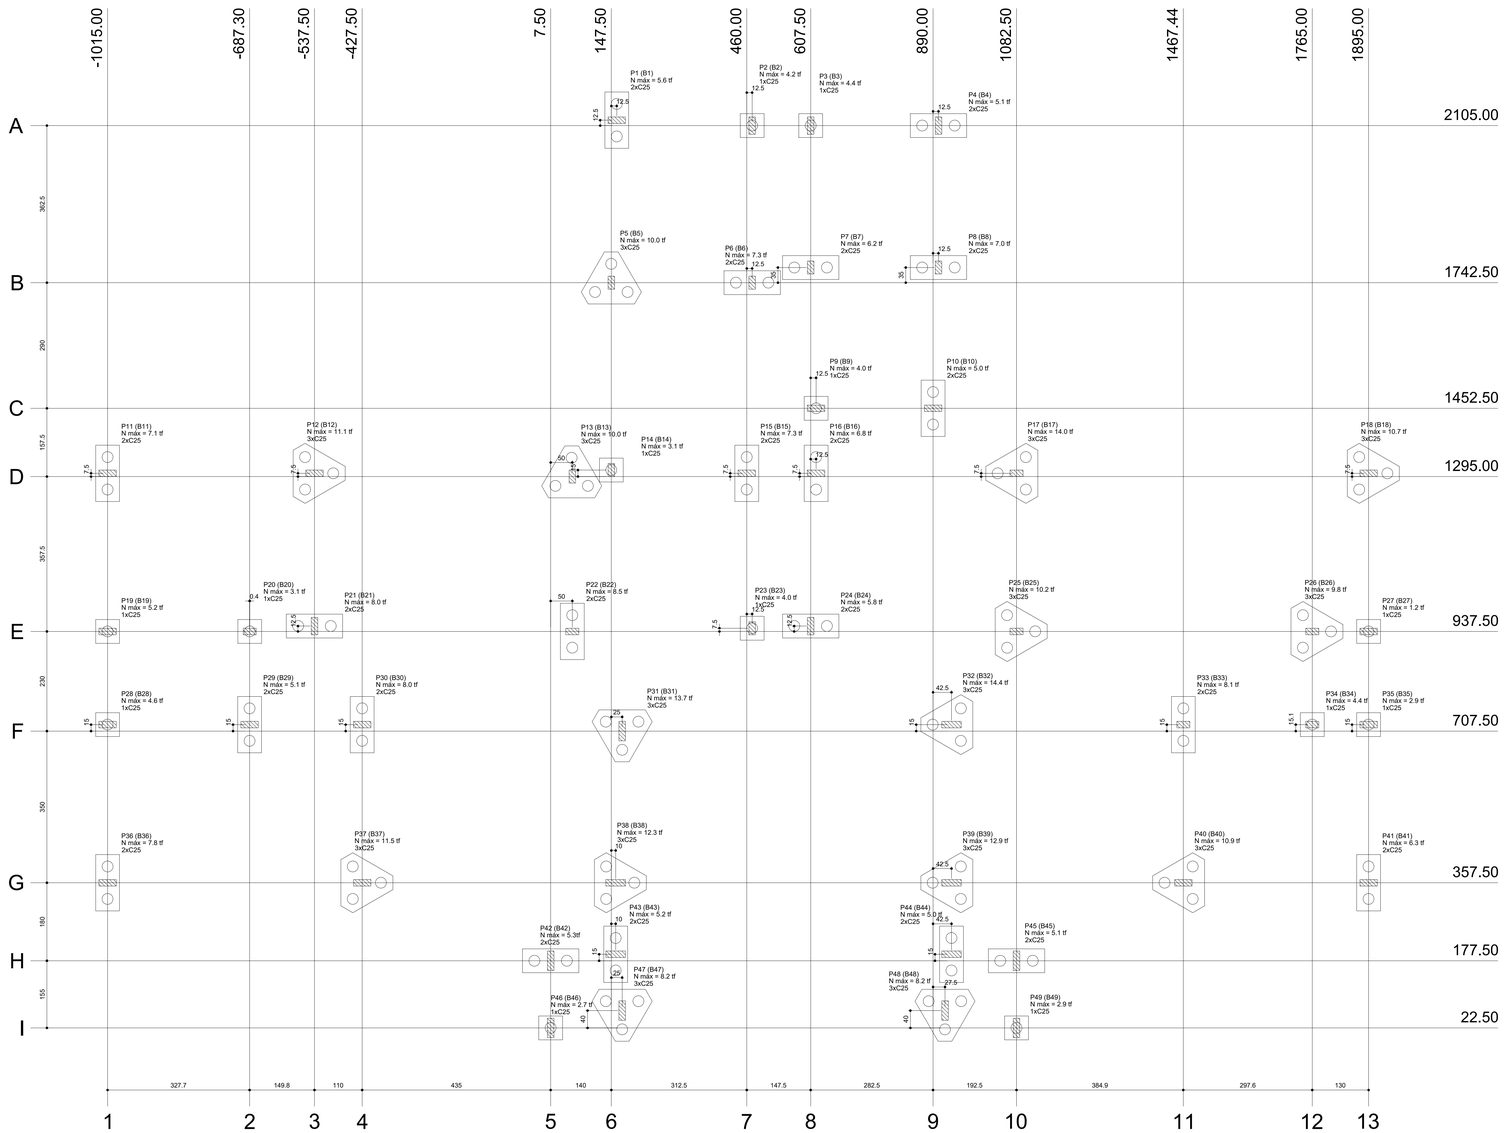

Planta de locação
Escala 1:50

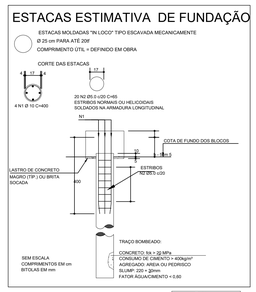

Estacas	
Nome	Quantidade
C25	100

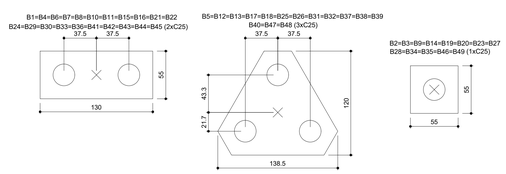

Legenda dos blocos
Escala 1:25

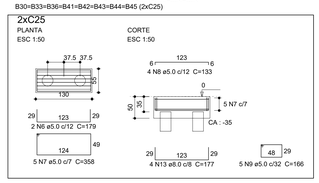

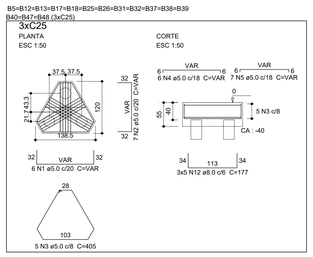

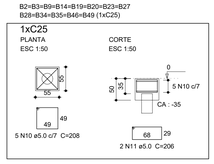

Resumo do aço Blocos de coroamento

AÇO	DIAM (mm)	C.TOTAL (m)	PESO (kg)
CA50	8.0	850.7	336.1
CA60	5.0	1280.9	197.3
PESO TOTAL (kg)			
CA50	336.1		
CA60	197.3		

Volume de concreto (C-25) = 17.87 m³
Área de forma = 84.35 m²

PROJETO ESTRUTURAL

CREA:

OBS:

AMVAP
ASSOCIAÇÃO DOS MUNICÍPIOS DA MICRORREGIÃO DO VALE DO PARANAÍBA
AV. ANTÔNIO THOMAZ FERREIRA REZENDE, 3180 - TELEFAX (0xx34)3213:2433
DISTRITO INDUSTRIAL - CEP. 38.402-349 - UBERLÂNDIA - MINAS GERAIS
E-mail: amvap@amvapmg.org.br - Home Page: www.amvapmg.org.br
CREA - 10.595

PROJETO PARA:
CONSTRUÇÃO DA UBS - UNIDADE BASICA DE SAÚDE - PORTE II

LOCAL:
RUA CLAUDINEI ROOSEVELT DELLA POSTA - BAIRRO MILENIUM - ARAGUARI - MG

PROP: PREFEITURA DE ARAGUARI - MG

ASSINATURAS:

PREFEITURA MUNICIPAL DE ARAGUARI - MG

Projeto - AMVAP Assoc. Munic. Mic. V. do Paranaiba
Engenheiro Civil: JOICE ROBERTA RIBEIRO
CREA: 104978 / D - MG.
CREA AMVAP: 10.595 / D - MG.

ÁREA: (m²)

AREA CONSTRUÇÃO: 415,47m²

Processo nº:

ART. nº:

CONTEÚDO:
LOCAÇÃO , CARGAS, BLOCOS E ESTACAS

Data: FEVEREIRO DE 2021

Folha: 01/06

Escala: INDICADAS

Desenho: AMVAP

ARQUITETURA	ESCALA DE PLOTAGEM	CONFIGURAÇÃO DAS PENAS										
		RED	YELLOW	GREEN	CYAN	BLUE	MAGENTA	WHITE	11	111	101	202
JOICE	1:100	0.15	0.20	0.25	0.30	0.40	0.50	0.60	0.70	0.80	0.90	0.95