




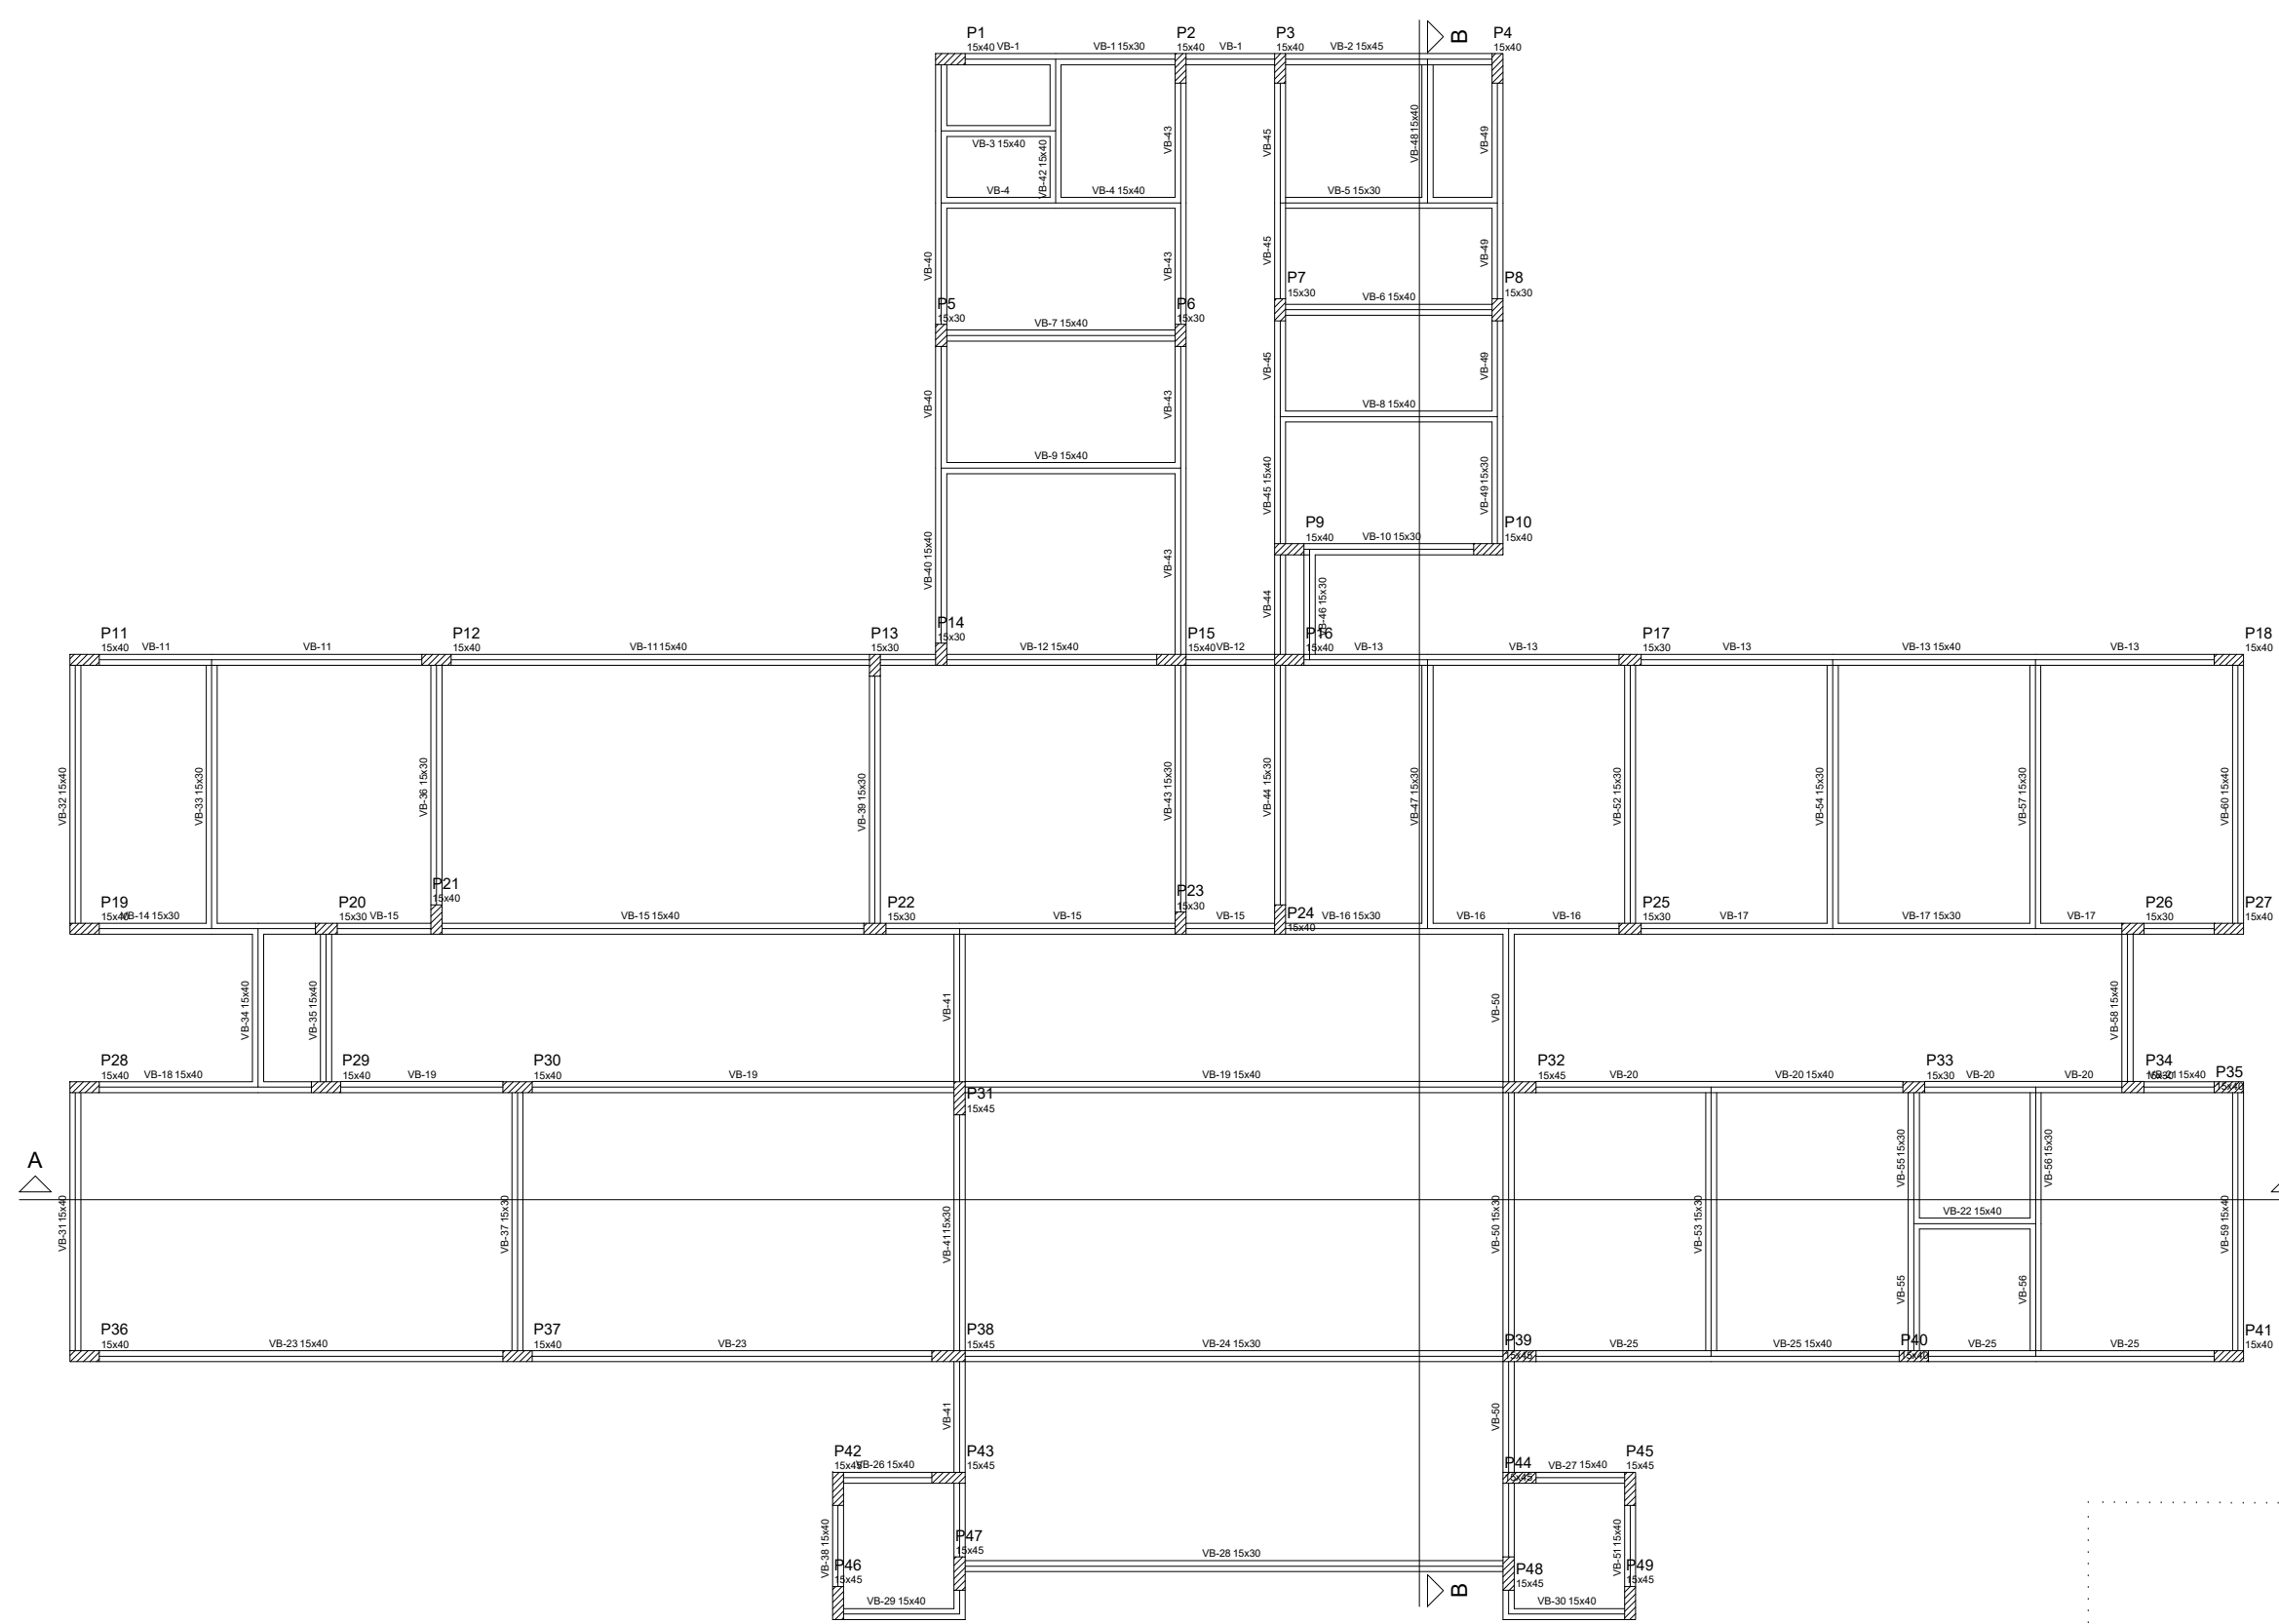


Forma do pavimento Baldrame  
Escala 1:100

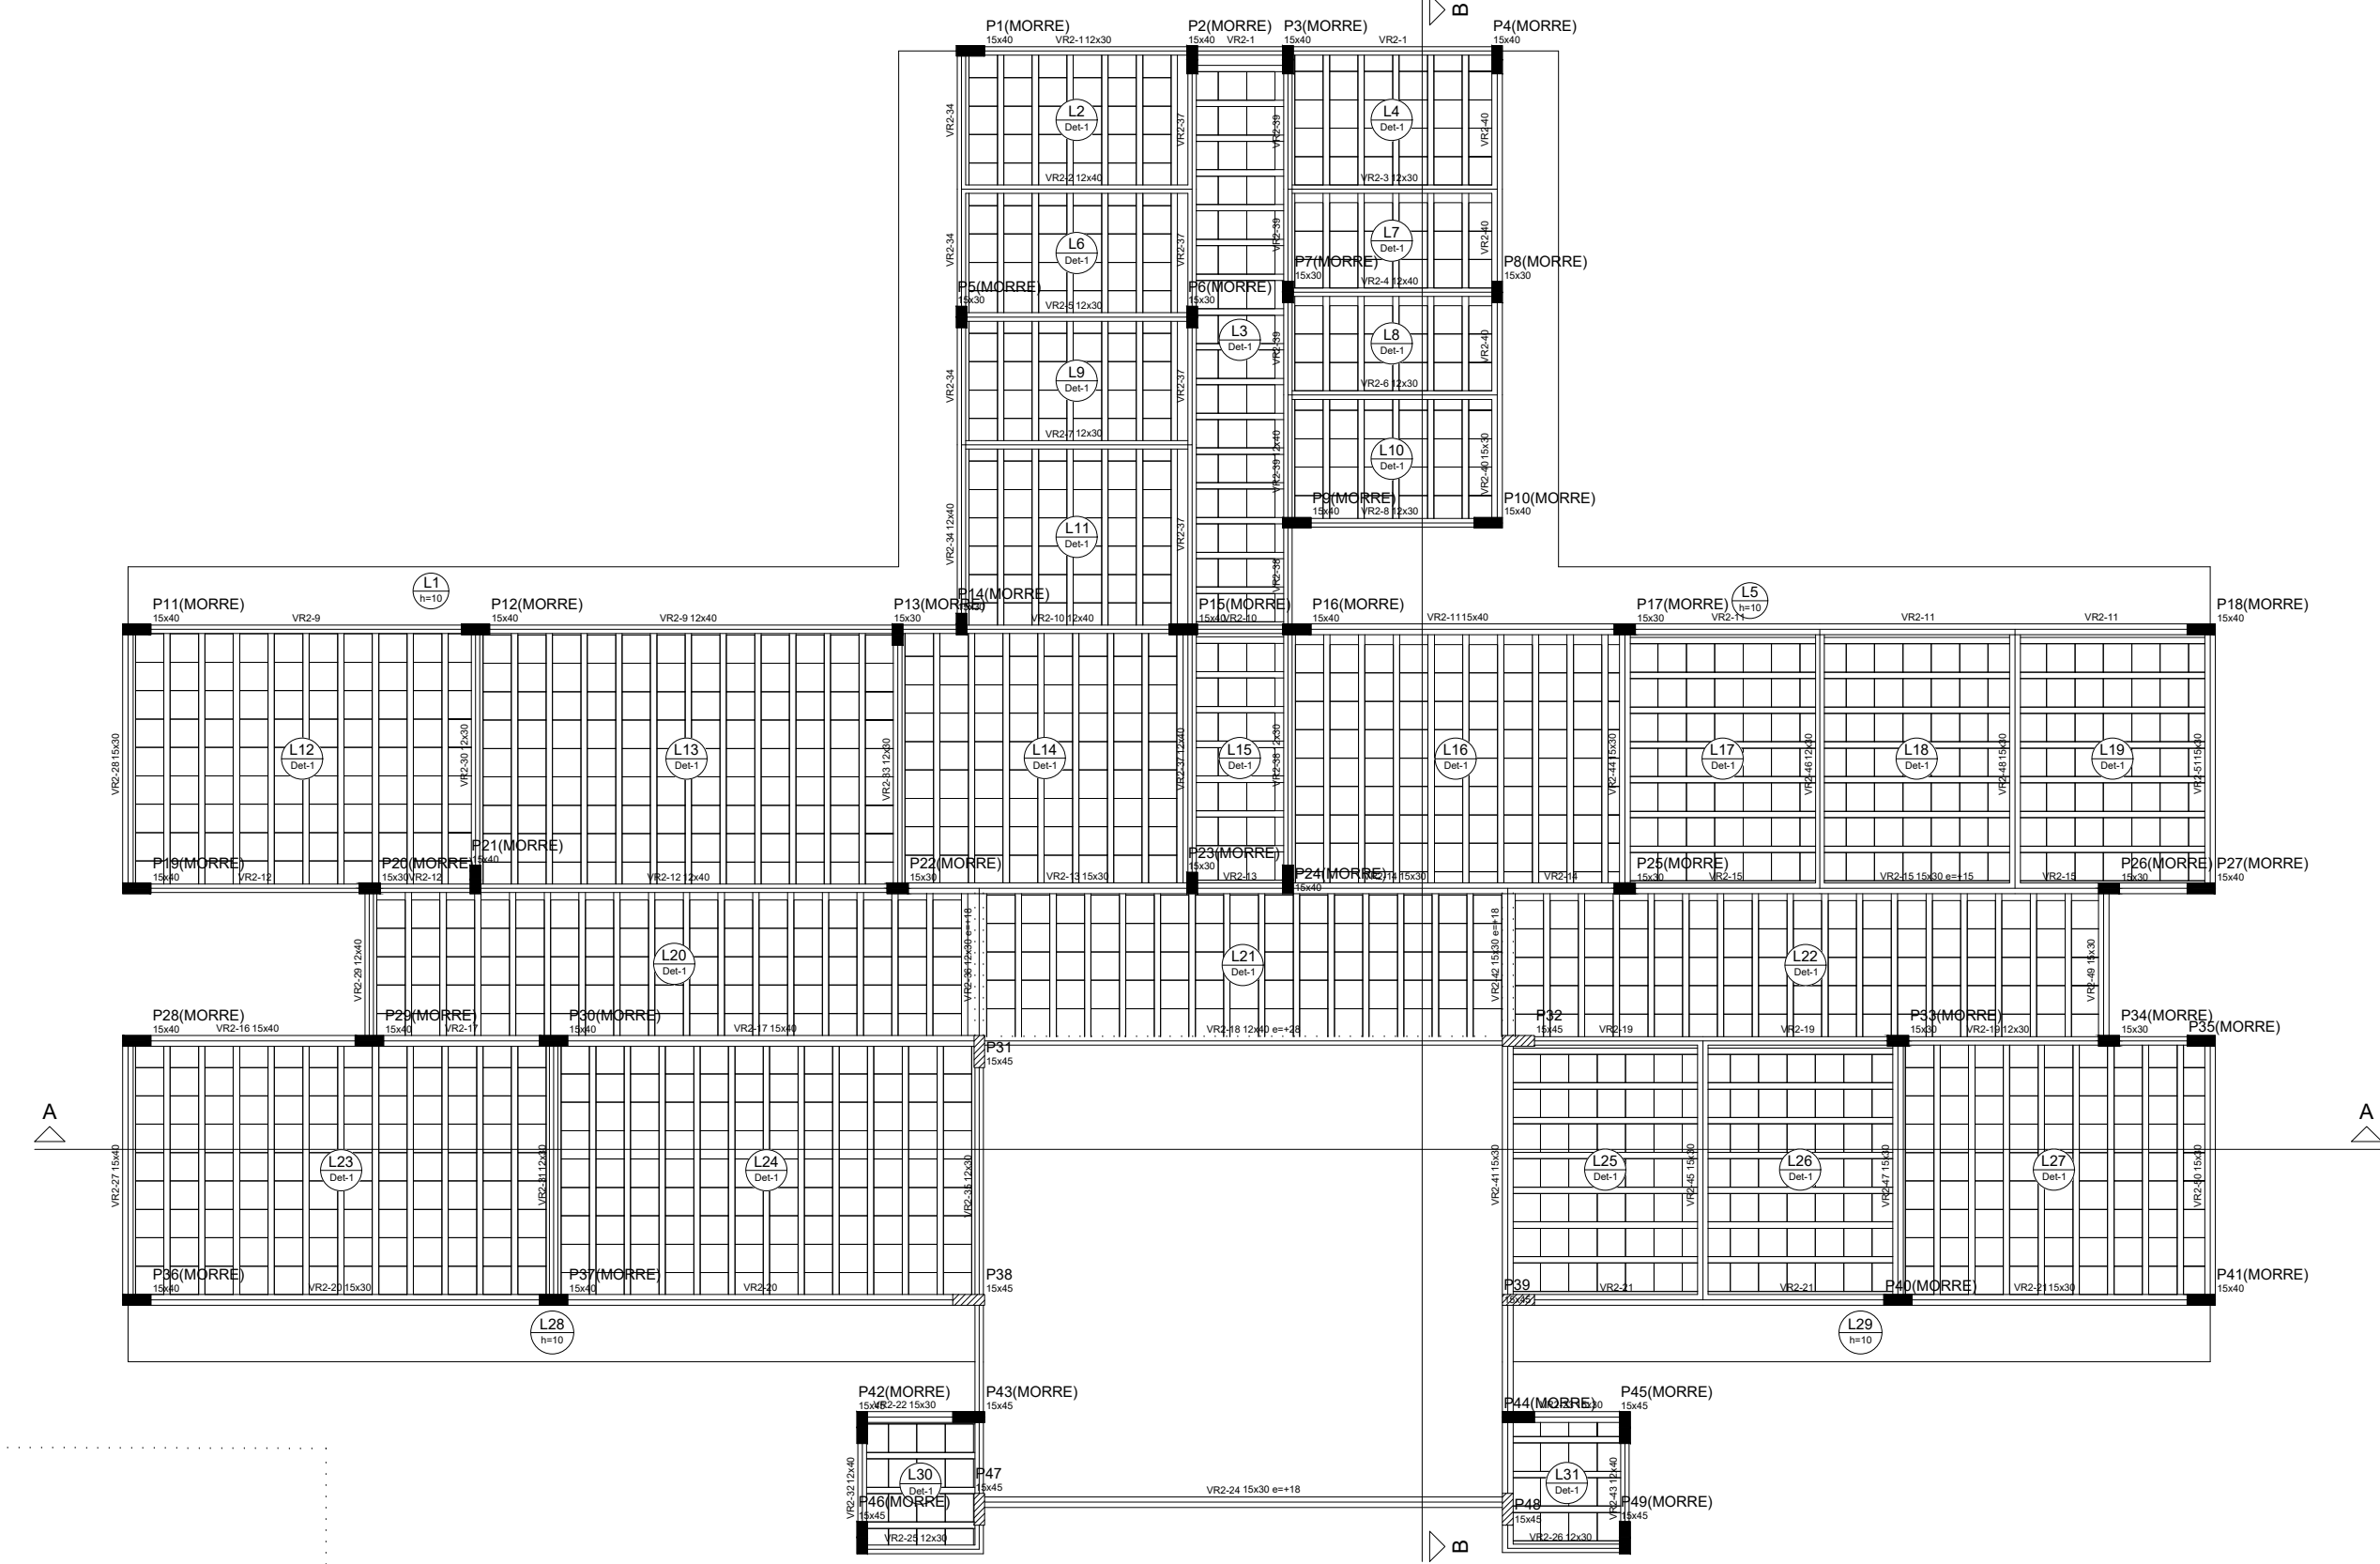


Forma do pavimento Respaldo 2  
(Edificação principal)  
Escala 1:100

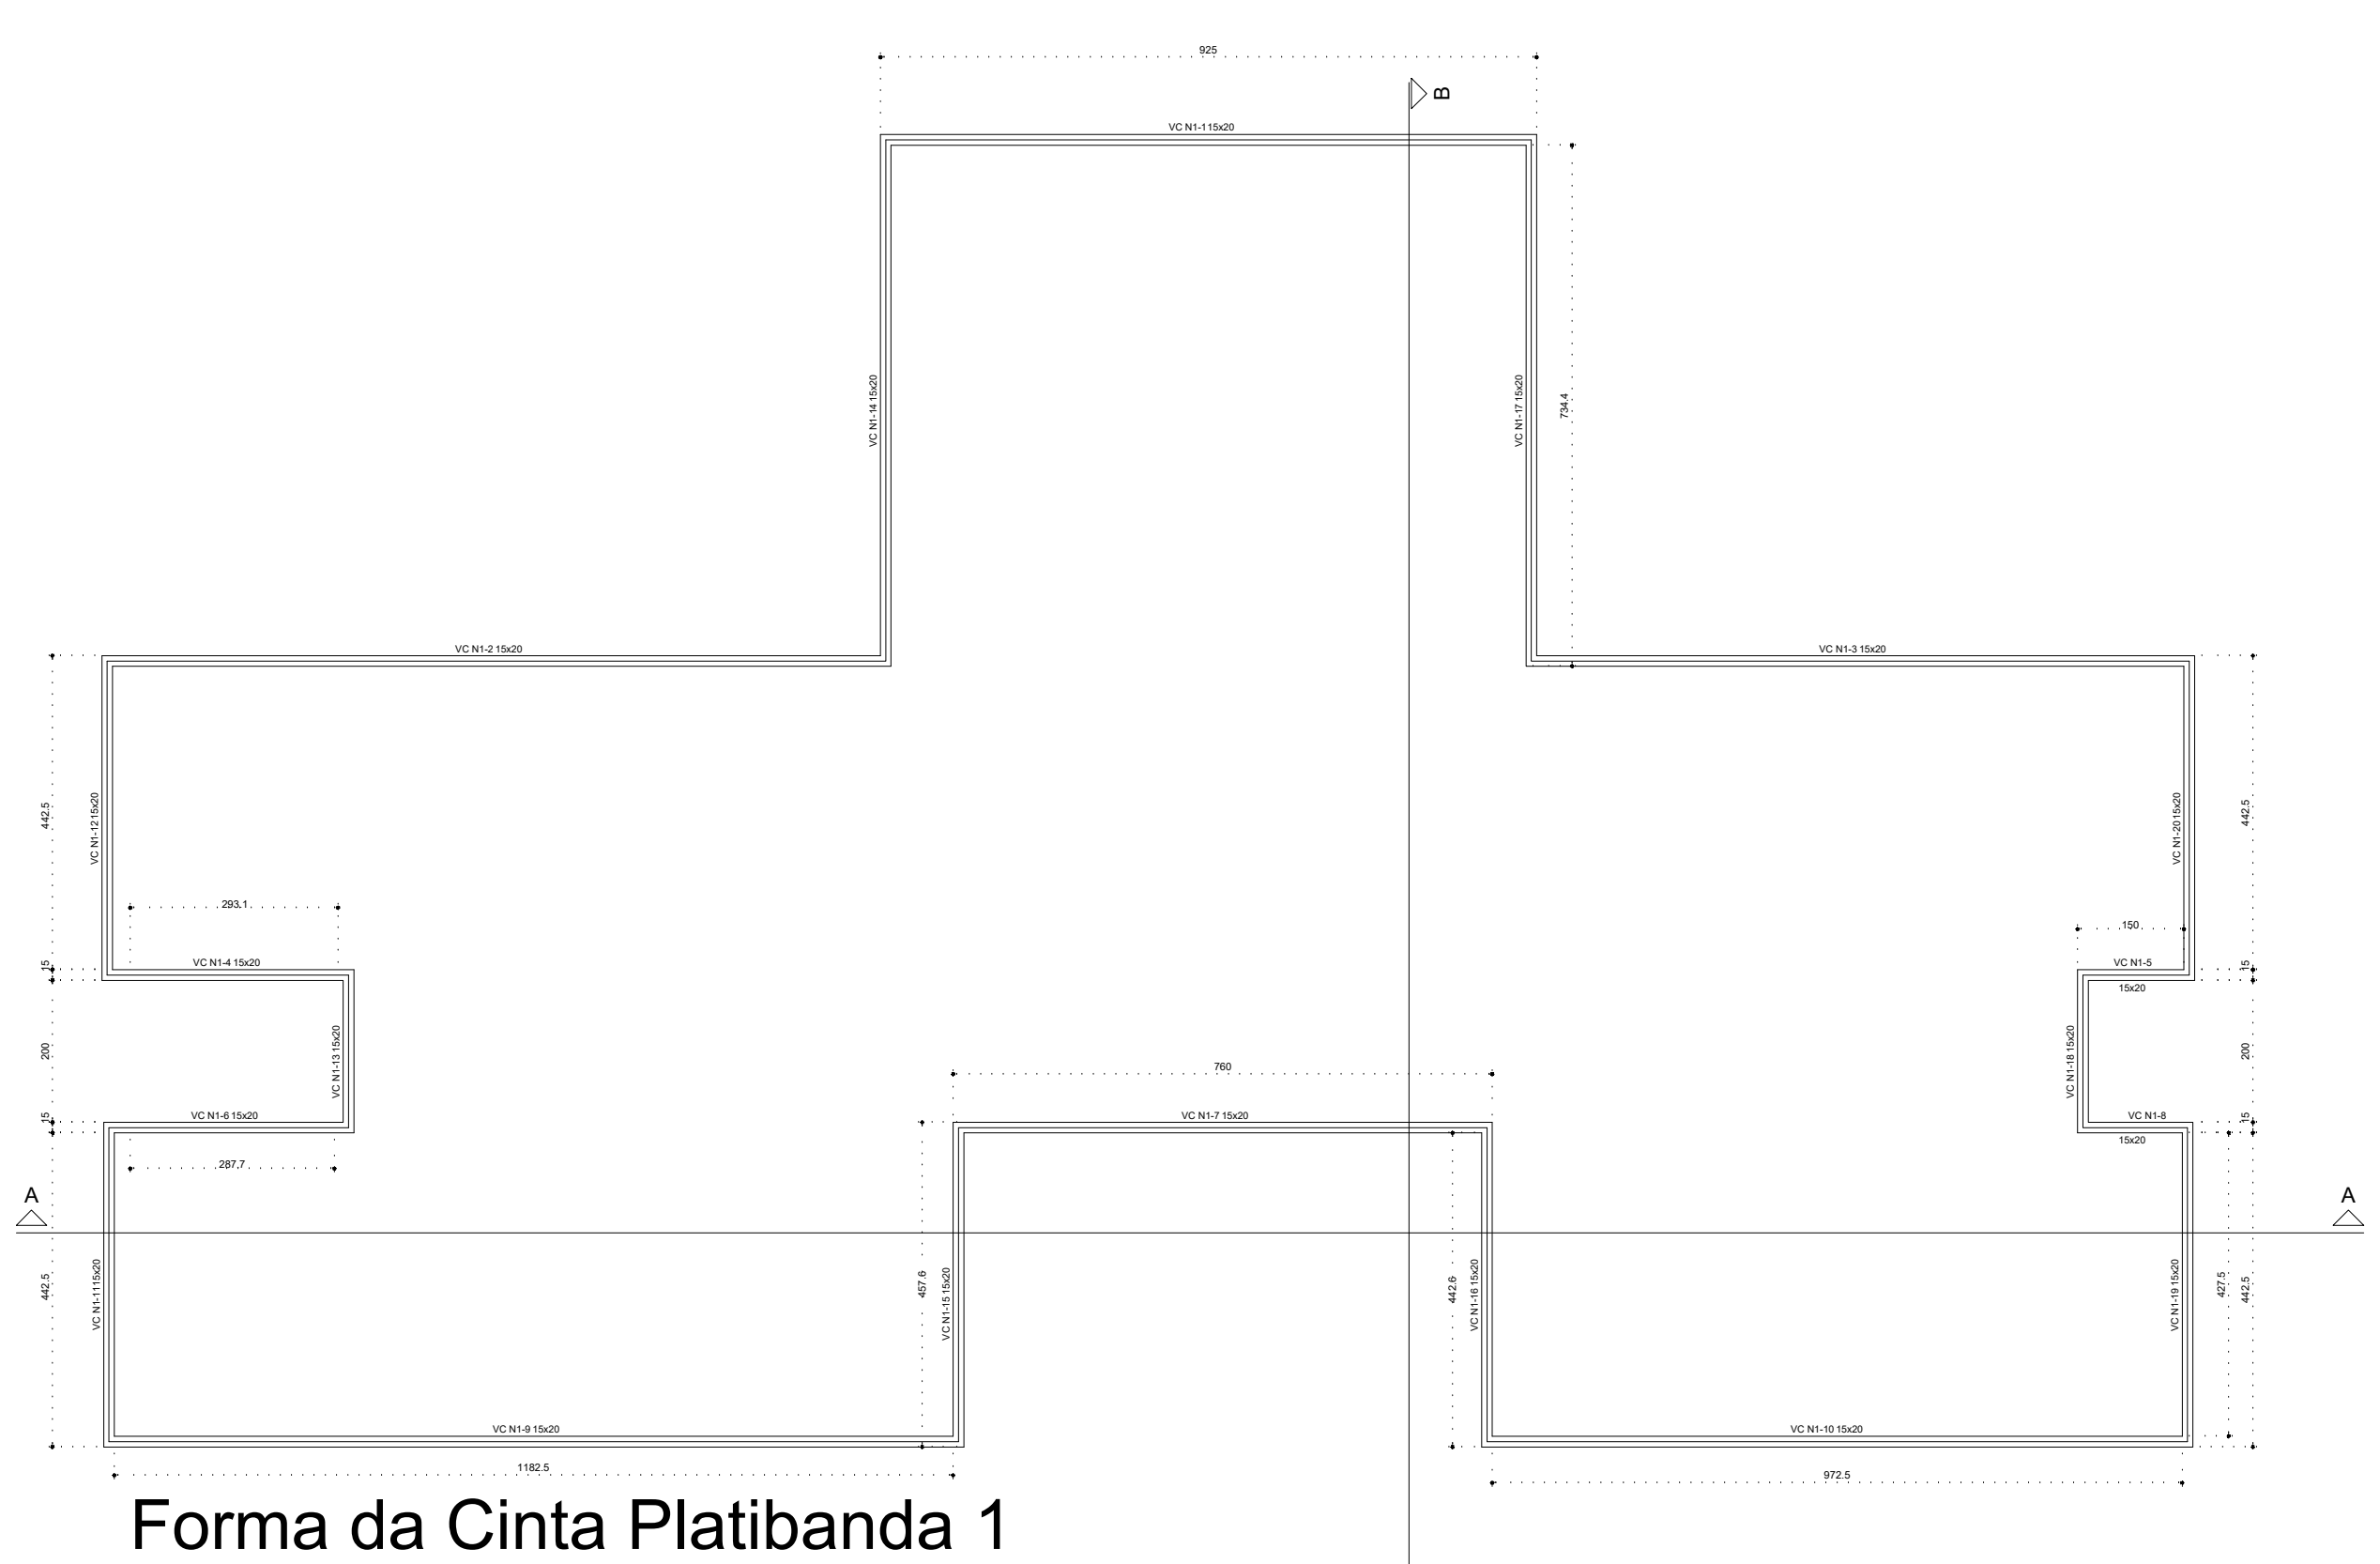

Forma da Cinta Platibanda 1  
(Edificação principal)  
escala 1:100


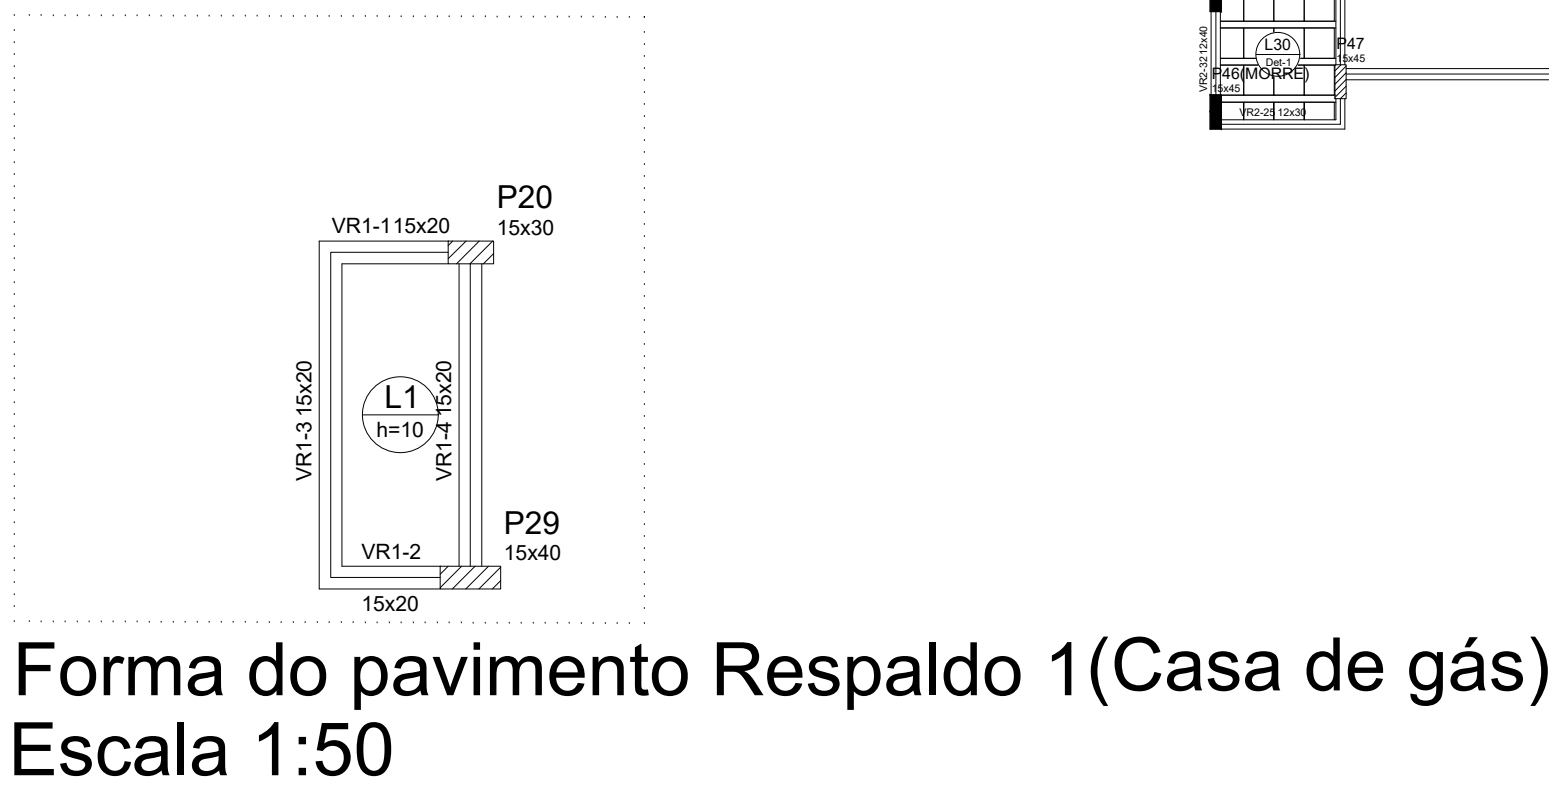


Forma do pavimento Respaldo 1(Casa de gás)  
Escala 1:50

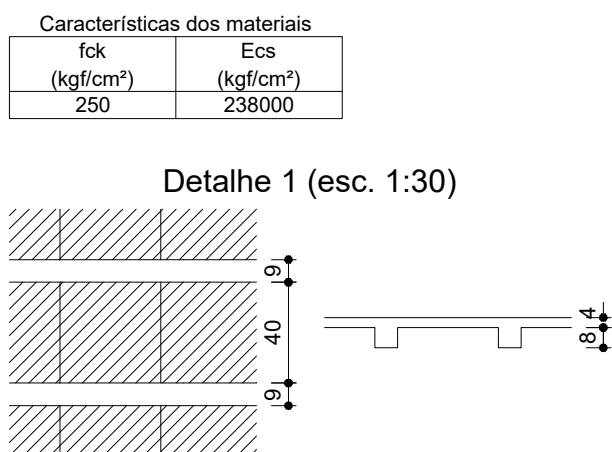


| Características dos materiais |              |
|-------------------------------|--------------|
| fca                           | Eca (kg/cm²) |
| 250                           | 238000       |

Detalhe 1 (esc. 1:30)

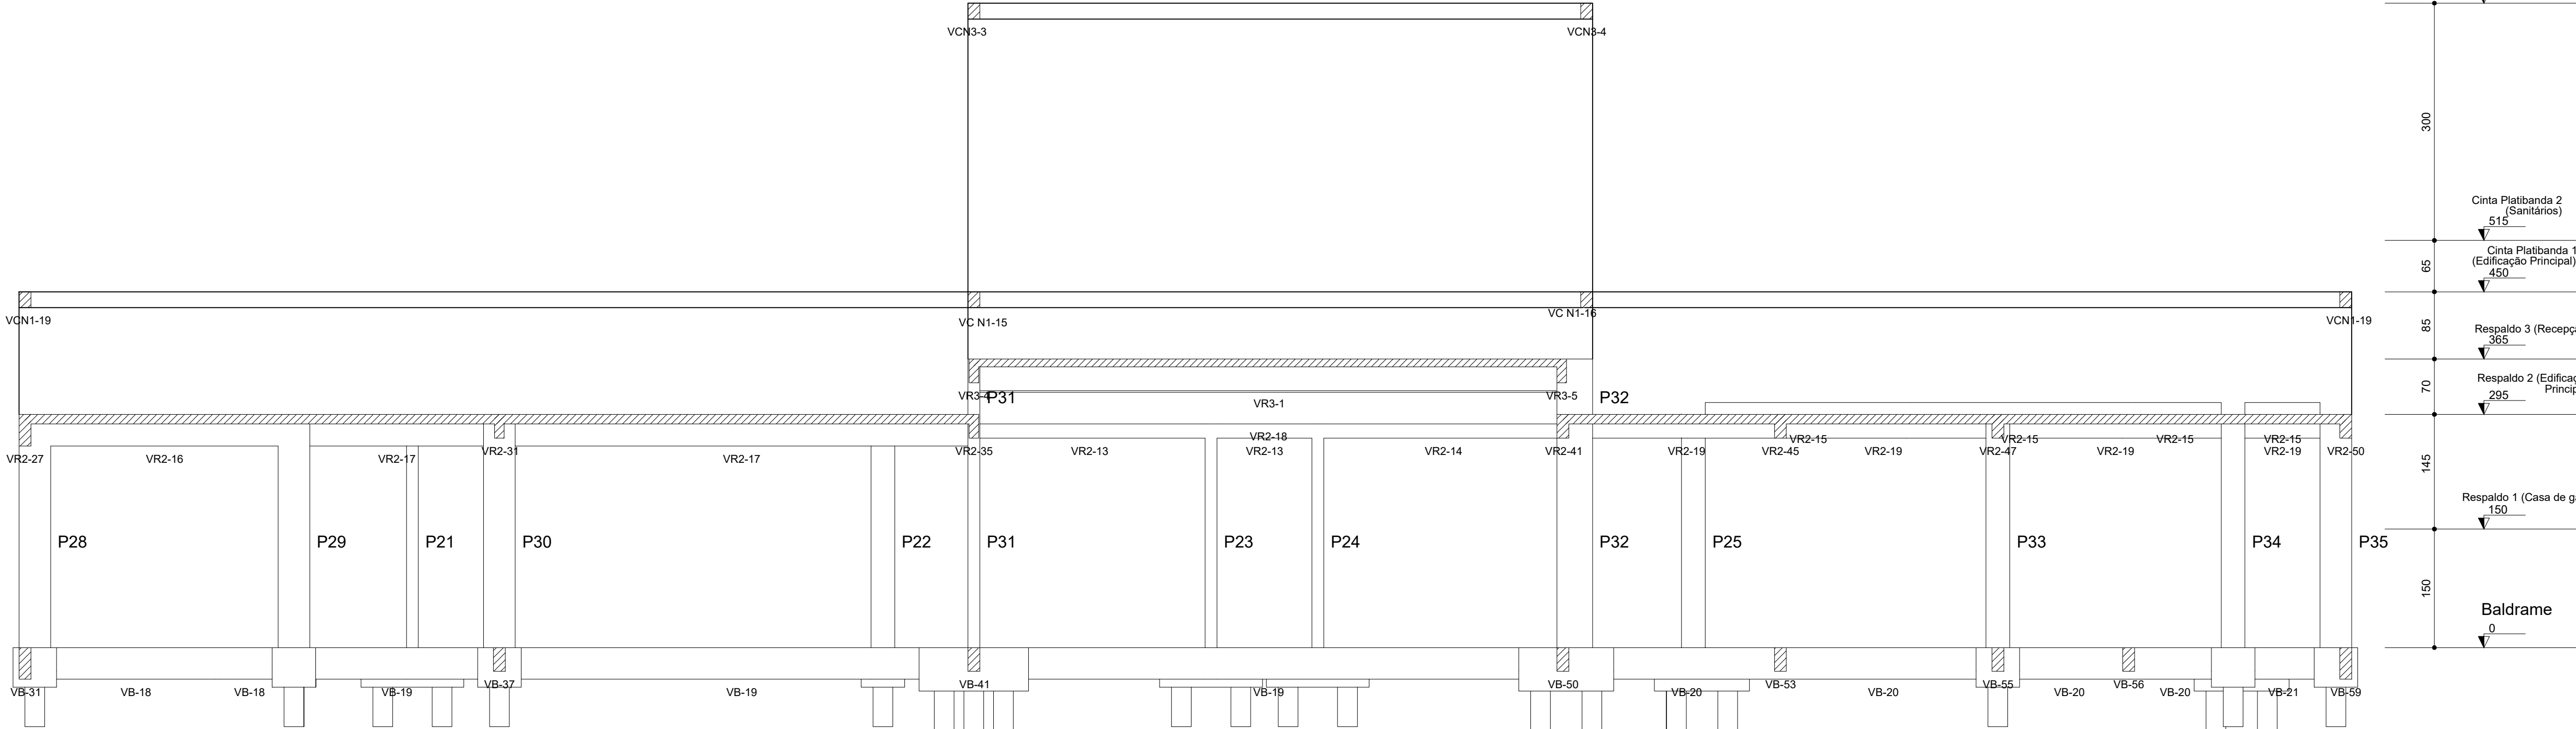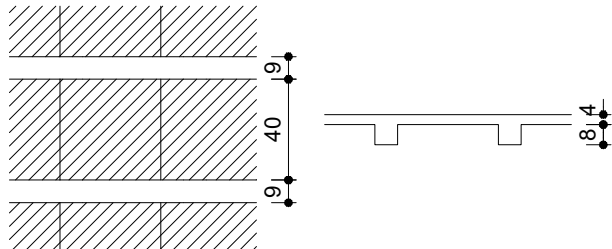


Corte A-A  
Escala 1:50

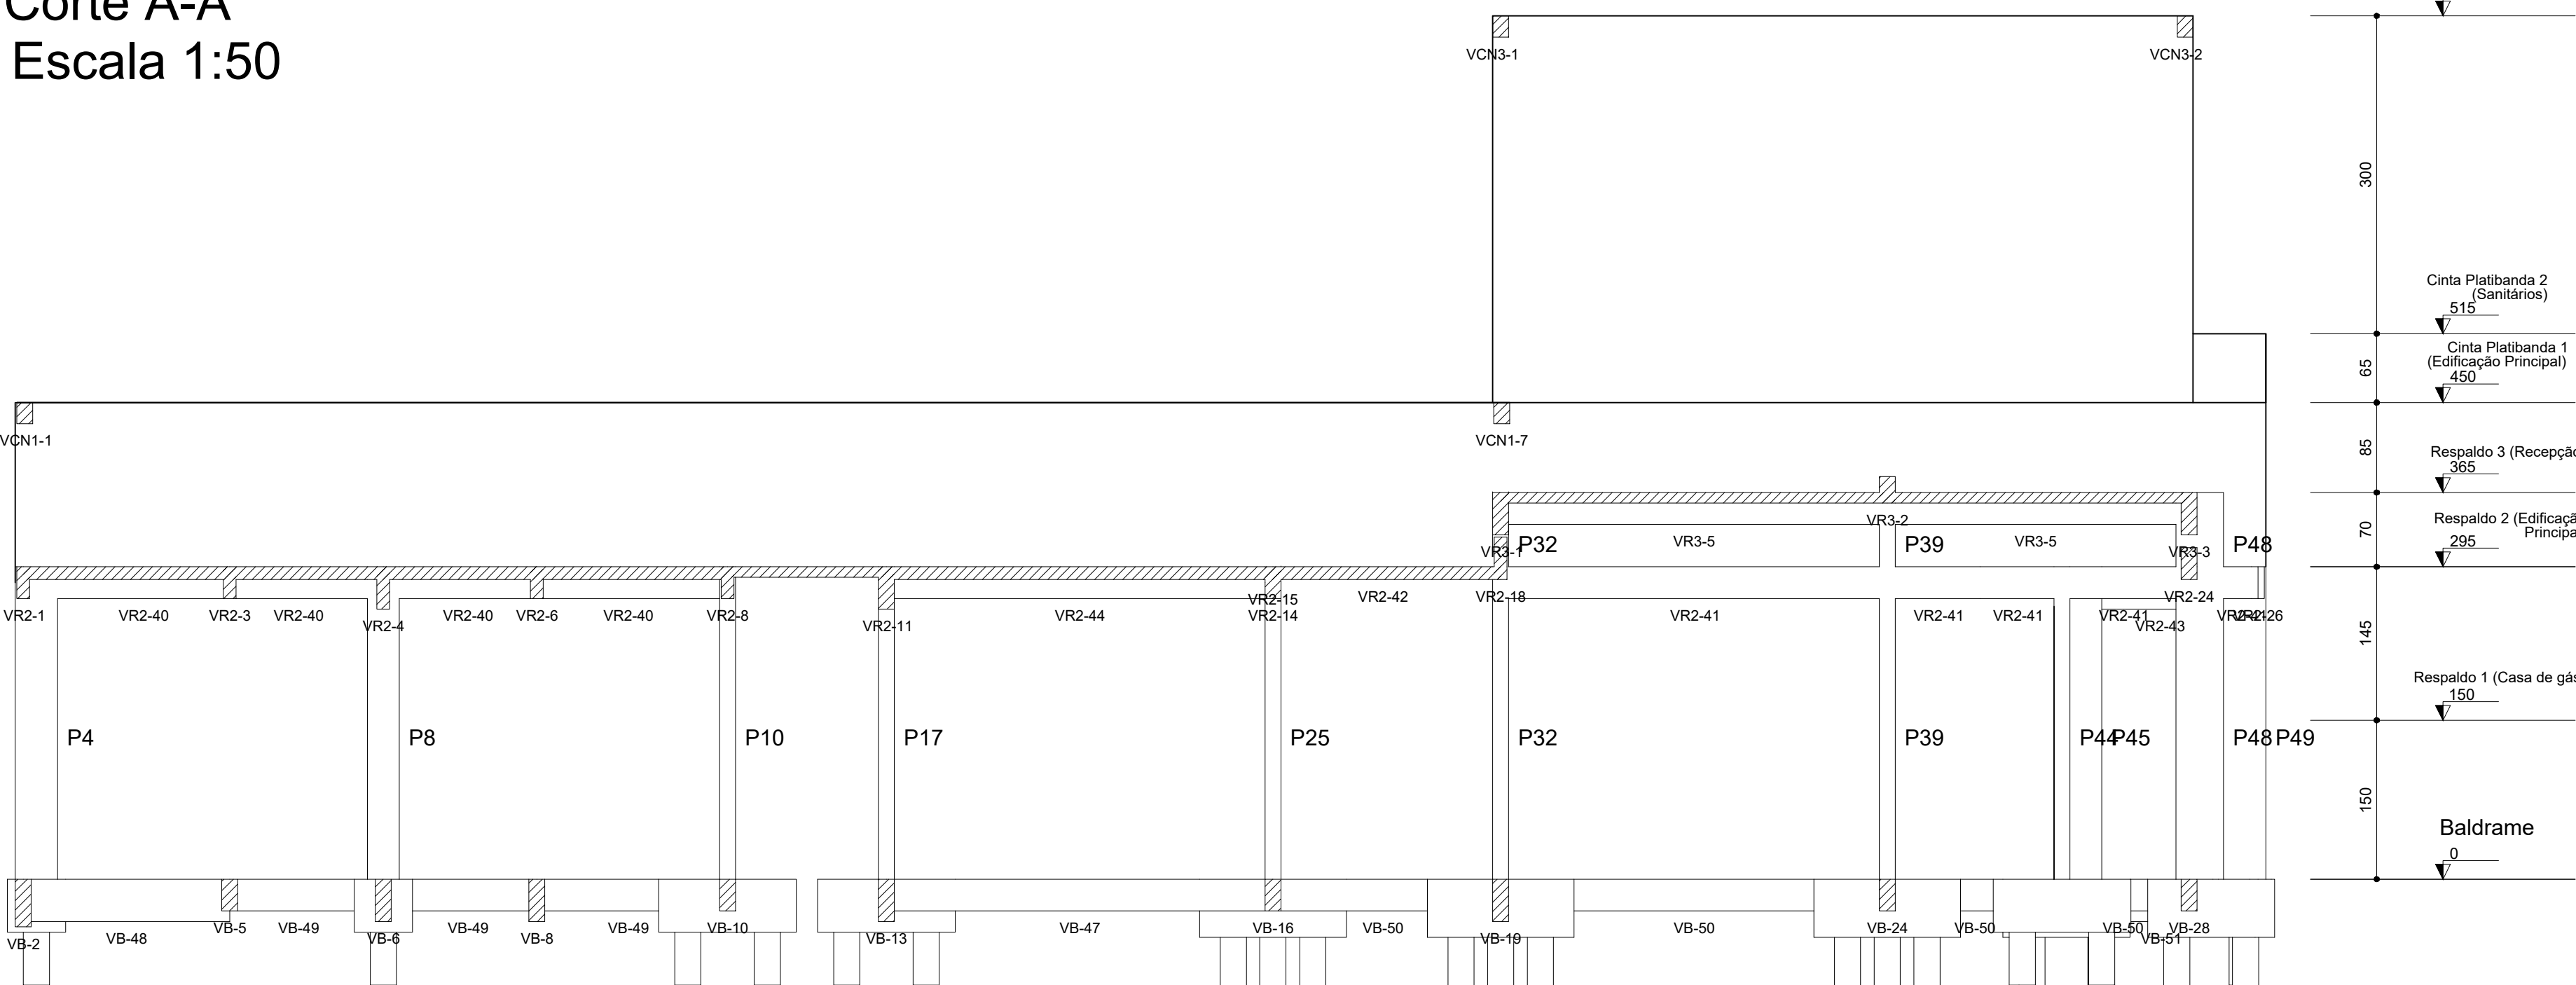


Corte B-B  
Escala 1:50



Forma do pavimento Respaldo 3 (Recepção)  
Escala 1:100

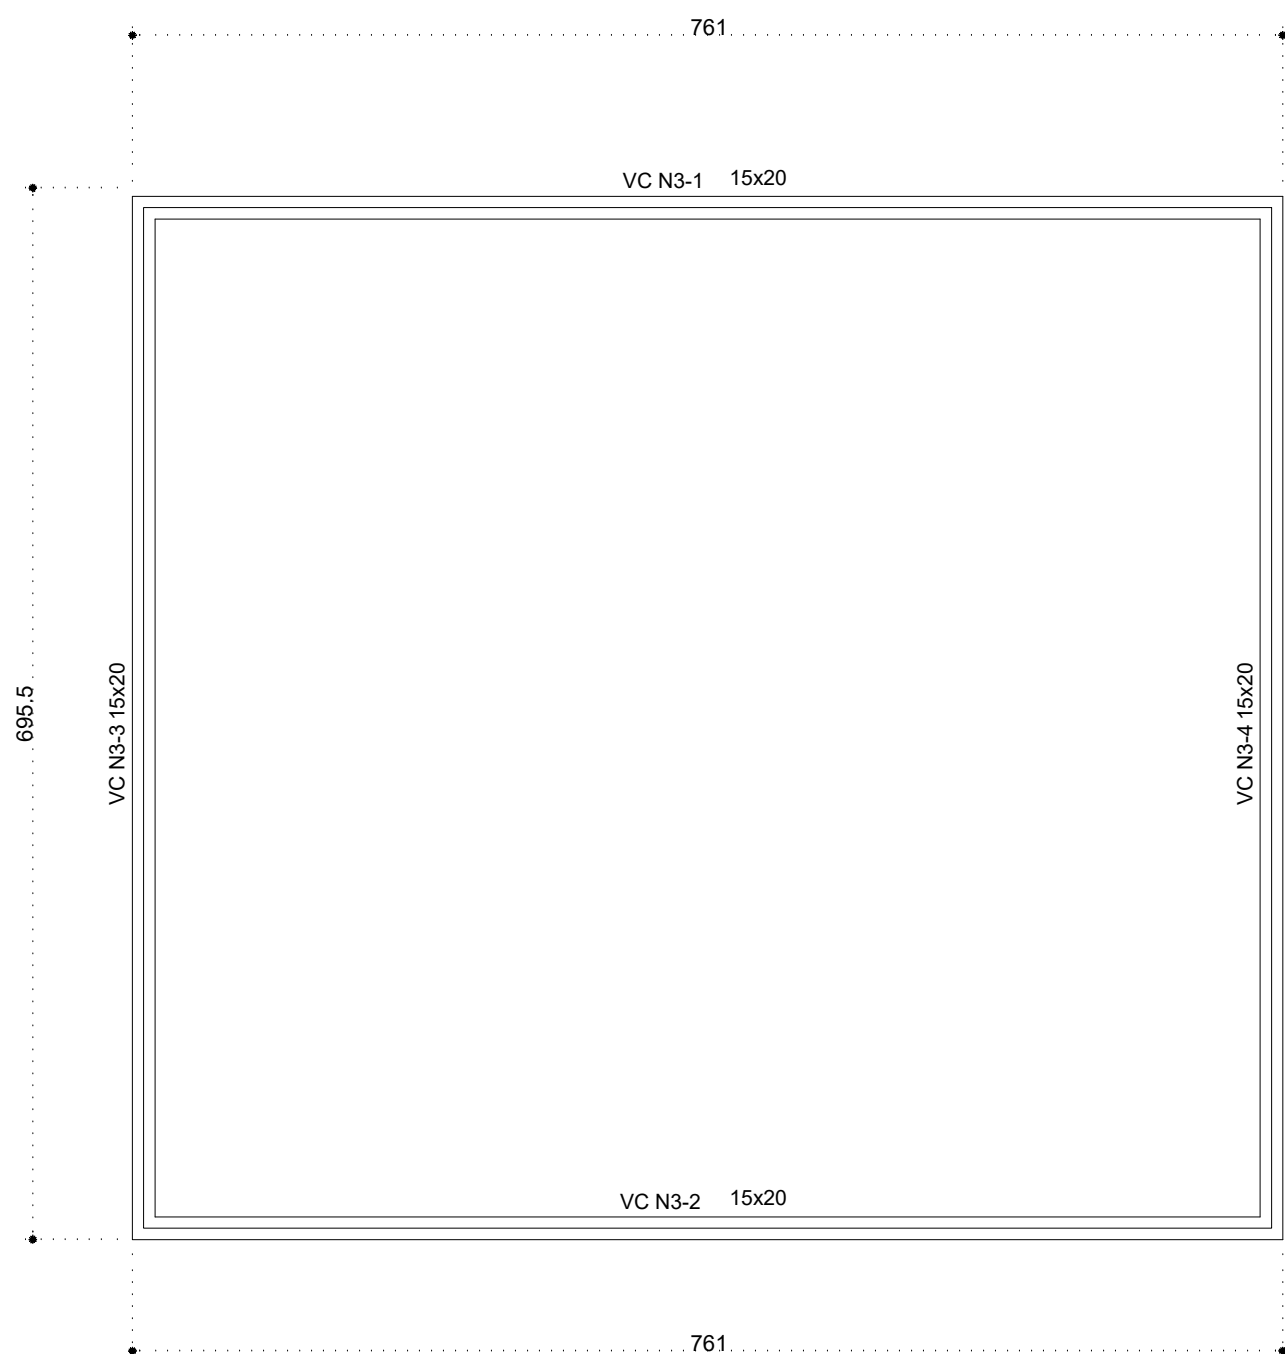

Forma da Cinta Platibanda 2 (Recepção)  
Escala 1:100

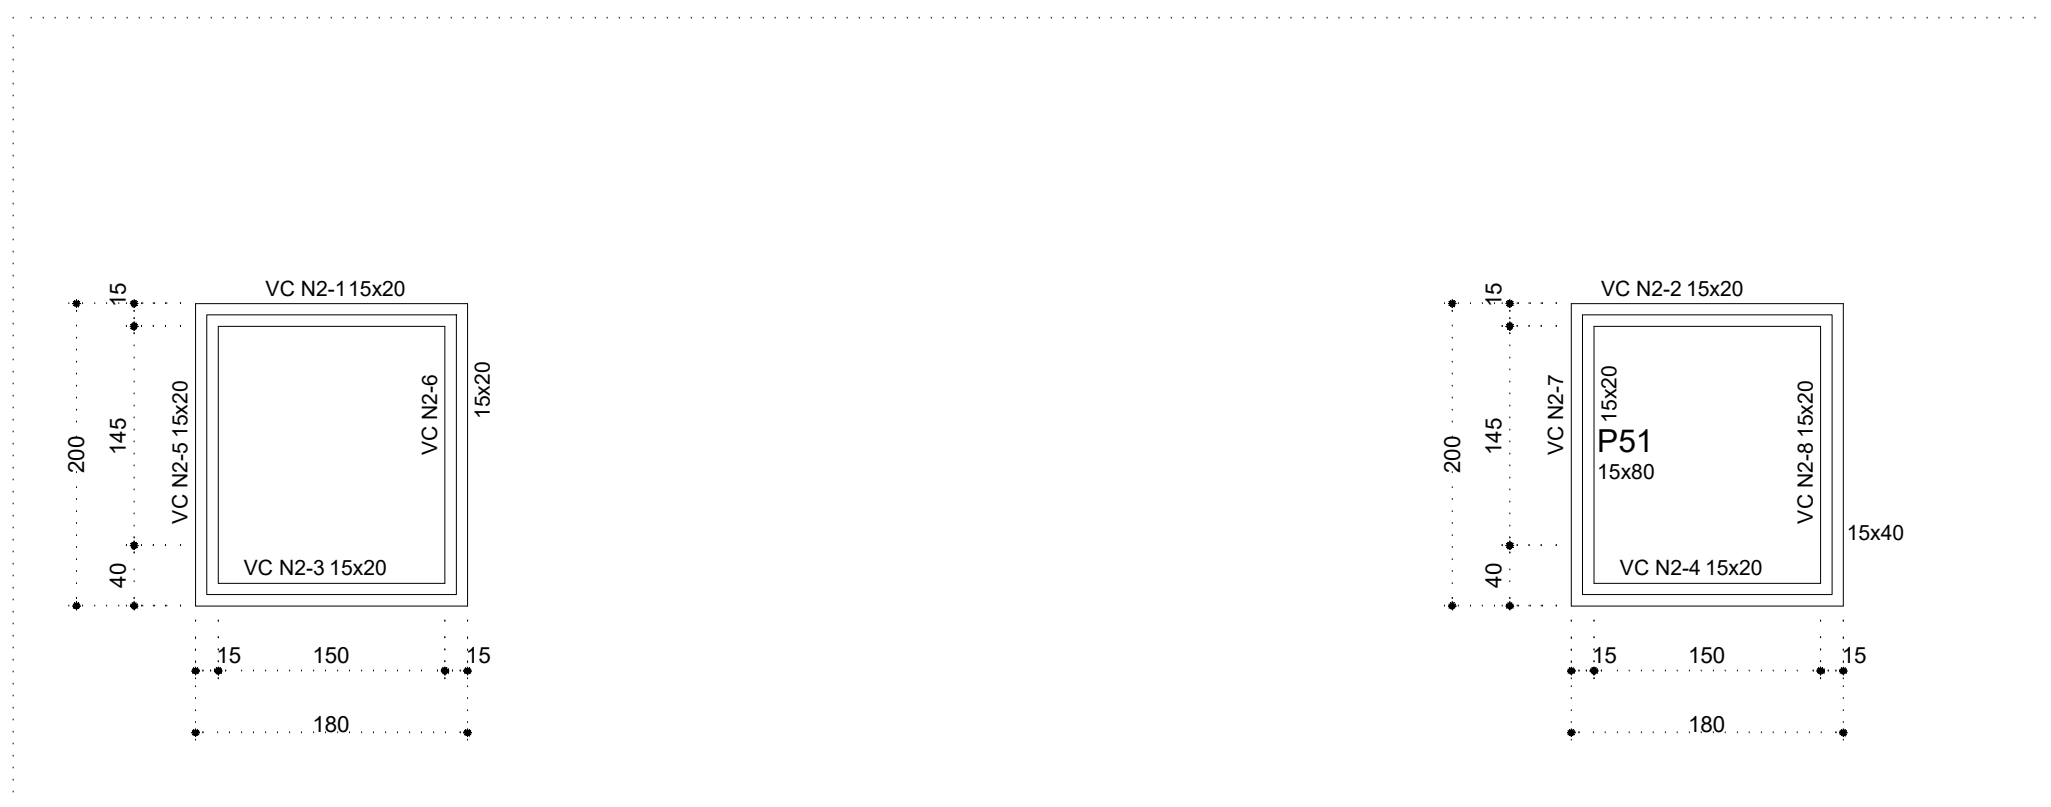

Forma da Cinta Platibanda 2 (Sanitários)  
Escala 1:50

PROJETO ESTRUTURAL

CREA:

085

ASSOCIAÇÃO DOS MUNICÍPIOS DA MICRORREGIÃO DO VALE DO PARANAÍBA

AV. ANTÔNIO THOMAZ FERREIRA REZENDE, 3180 - TELEFAX (0xx34)3213-2433

DISTRITO INDUSTRIAL - CEP. 38.402-349 - UBERLÂNDIA - MINAS GERAIS

E-mail: amvap@amvapg.org.br - Home Page: www.amvapg.org.br

CREA - 10.595

PROJETO PARA:

CONSTRUÇÃO DA UBS - UNIDADE BÁSICA DE SAÚDE - PORTE II

LOCAL: RUA CLAUDINEI ROOSEVELT DELLA POSTA - BAIRRO MILENIUM - ARAGUARI - MG

PROFº PREFEITURA DE ARAGUARI - MG

ASSINATURA:

ÁREA (m²)

ÁREA CONSTRUÇÃO: 415,47m²

PREFEITURA MUNICIPAL DE ARAGUARI - MG

Projeto - AMVAP Assoc. Munic. Mic. V. do Paranaíba

Engenheiro Civil - JOSÉ ROBERTA HENRIQUE

CREA 104978 / D - MG

CREA AMVAP: 10.595 / D - MG

Processo nº:

ART nº:

CONTEÚDO:

FORMAS E CORTES

Data:

FEVEREIRO DE 2021

Folha:

02/08

Escala:

INDICADAS

Desenho:

AMVAP

ARQUITETURA

ESCALA DE PLATIBANDA

1:100

CONFIRMAÇÃO DAS PENAS

PROJ

REVIS

CONF

PROJ

REVIS

CONF

