




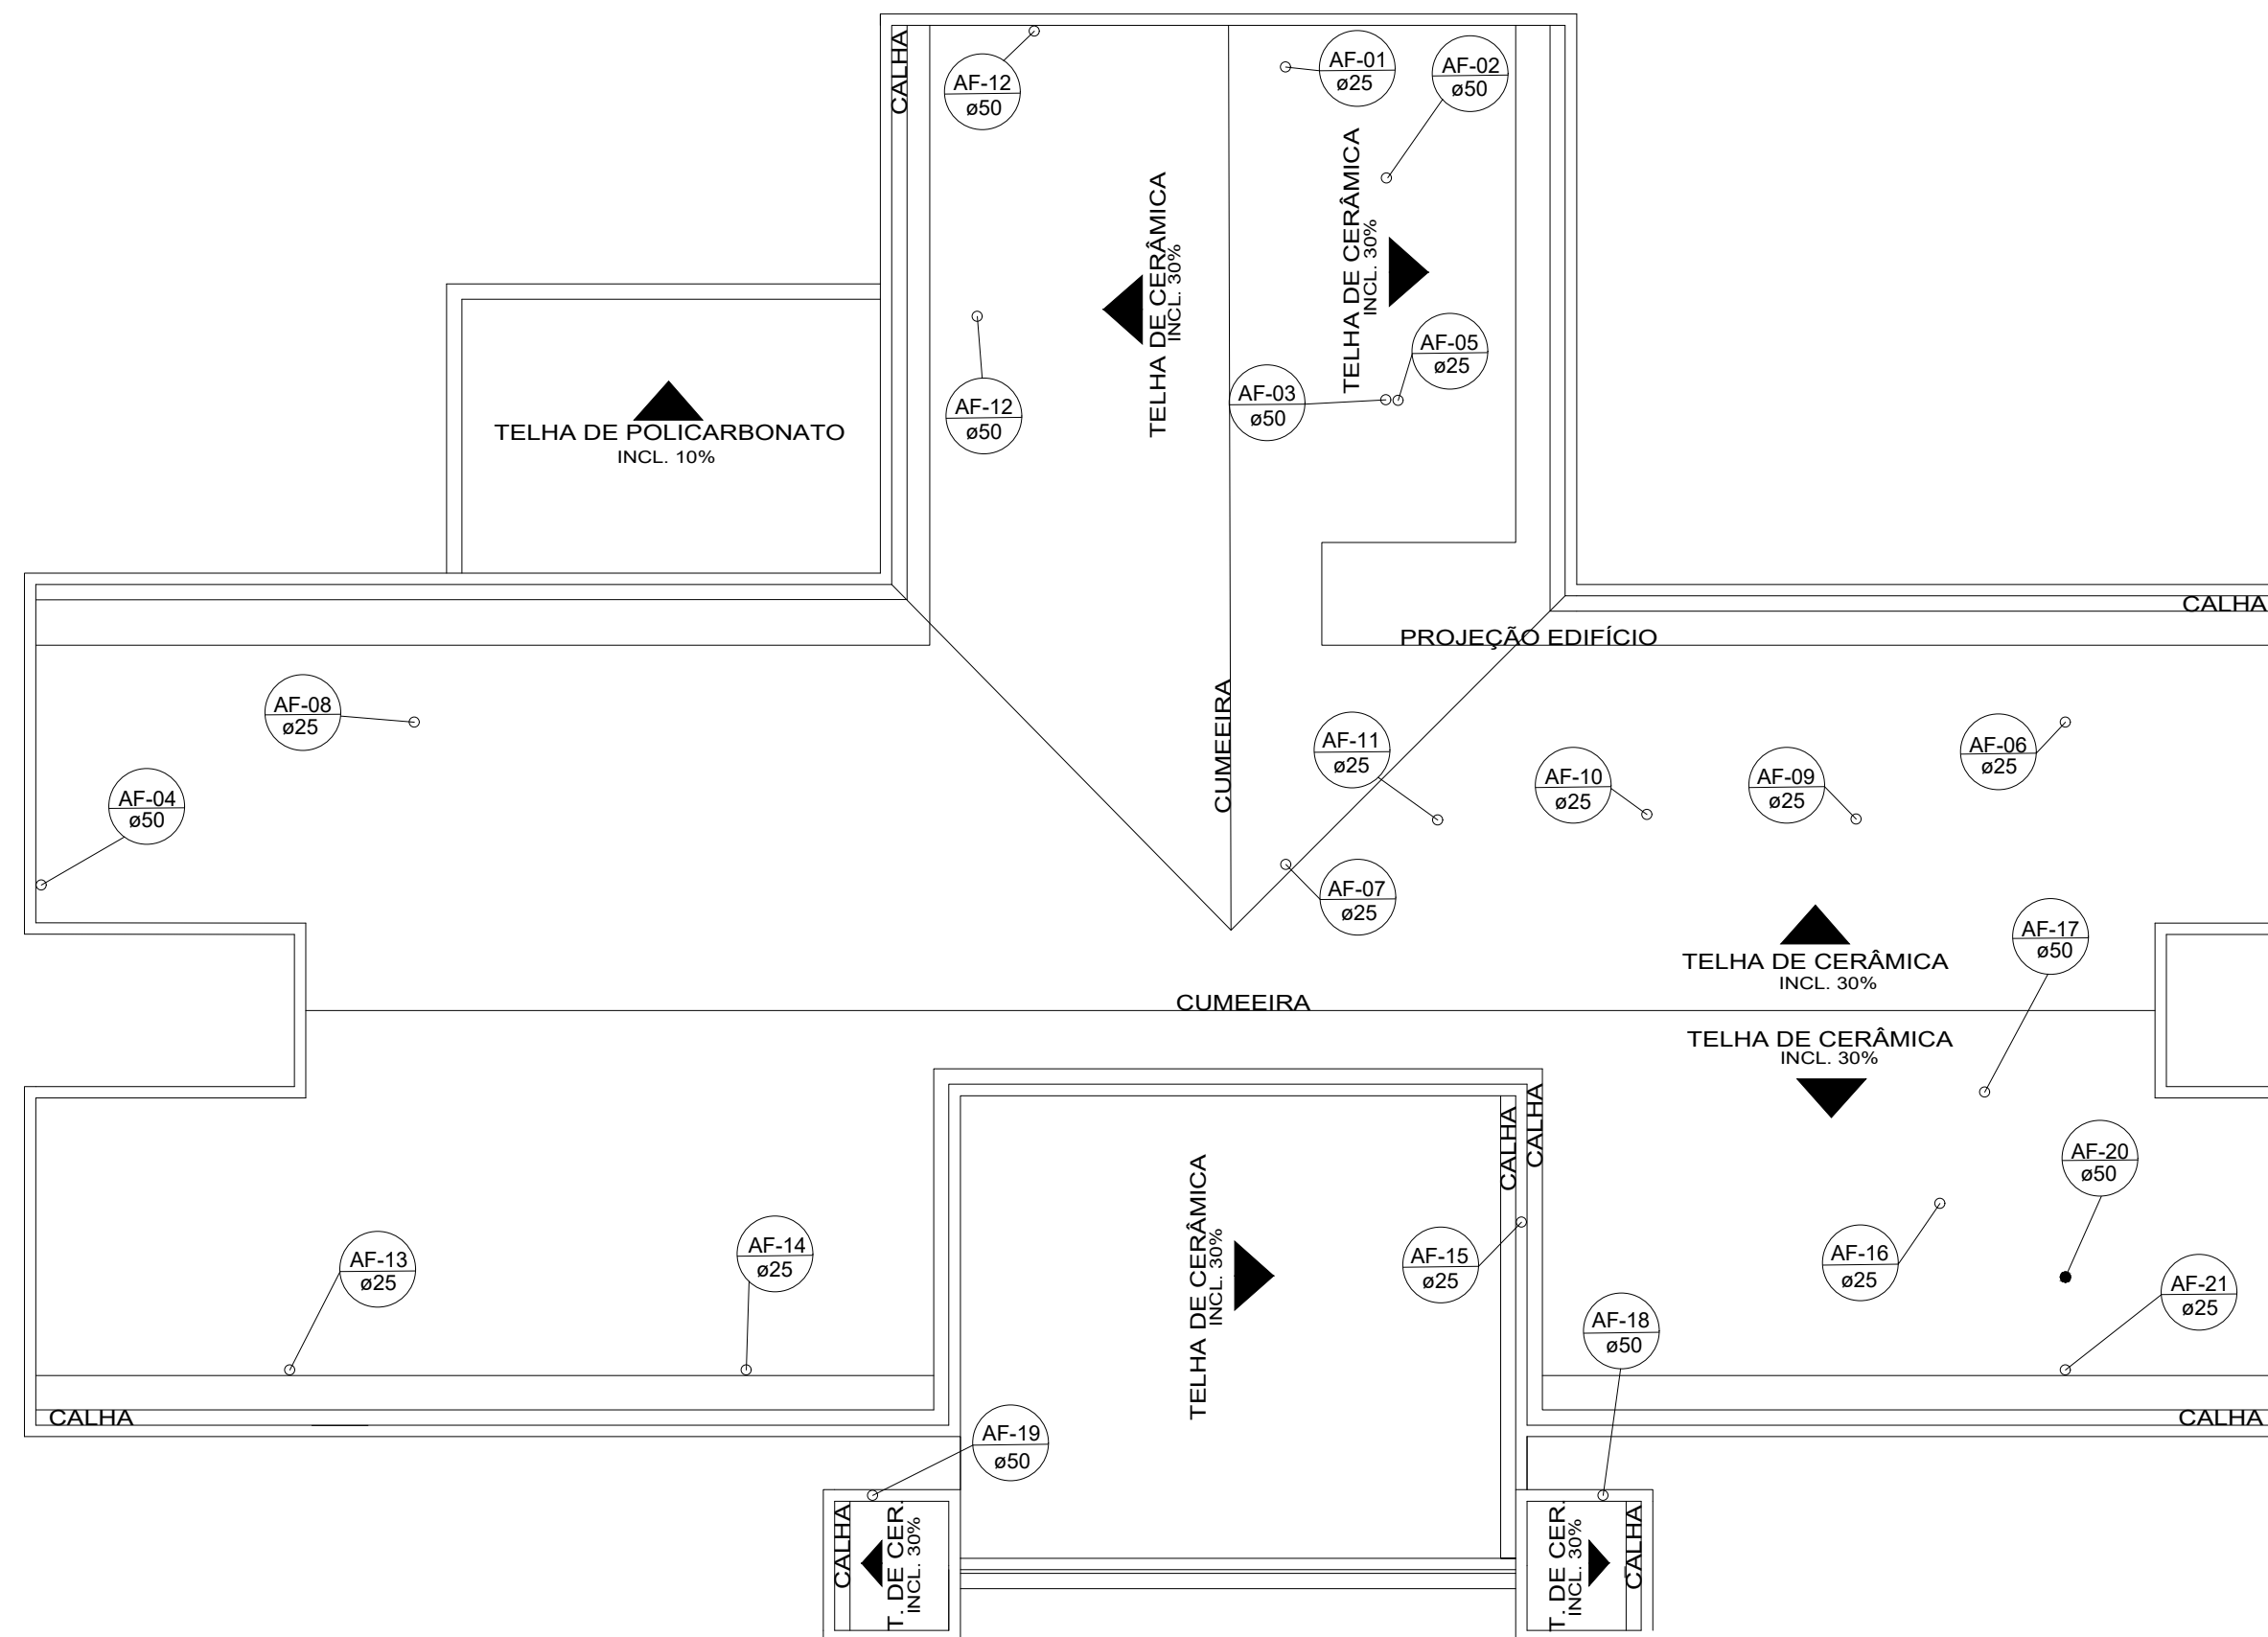


PLANTA DE COBERTURA
ESCALA 1/100

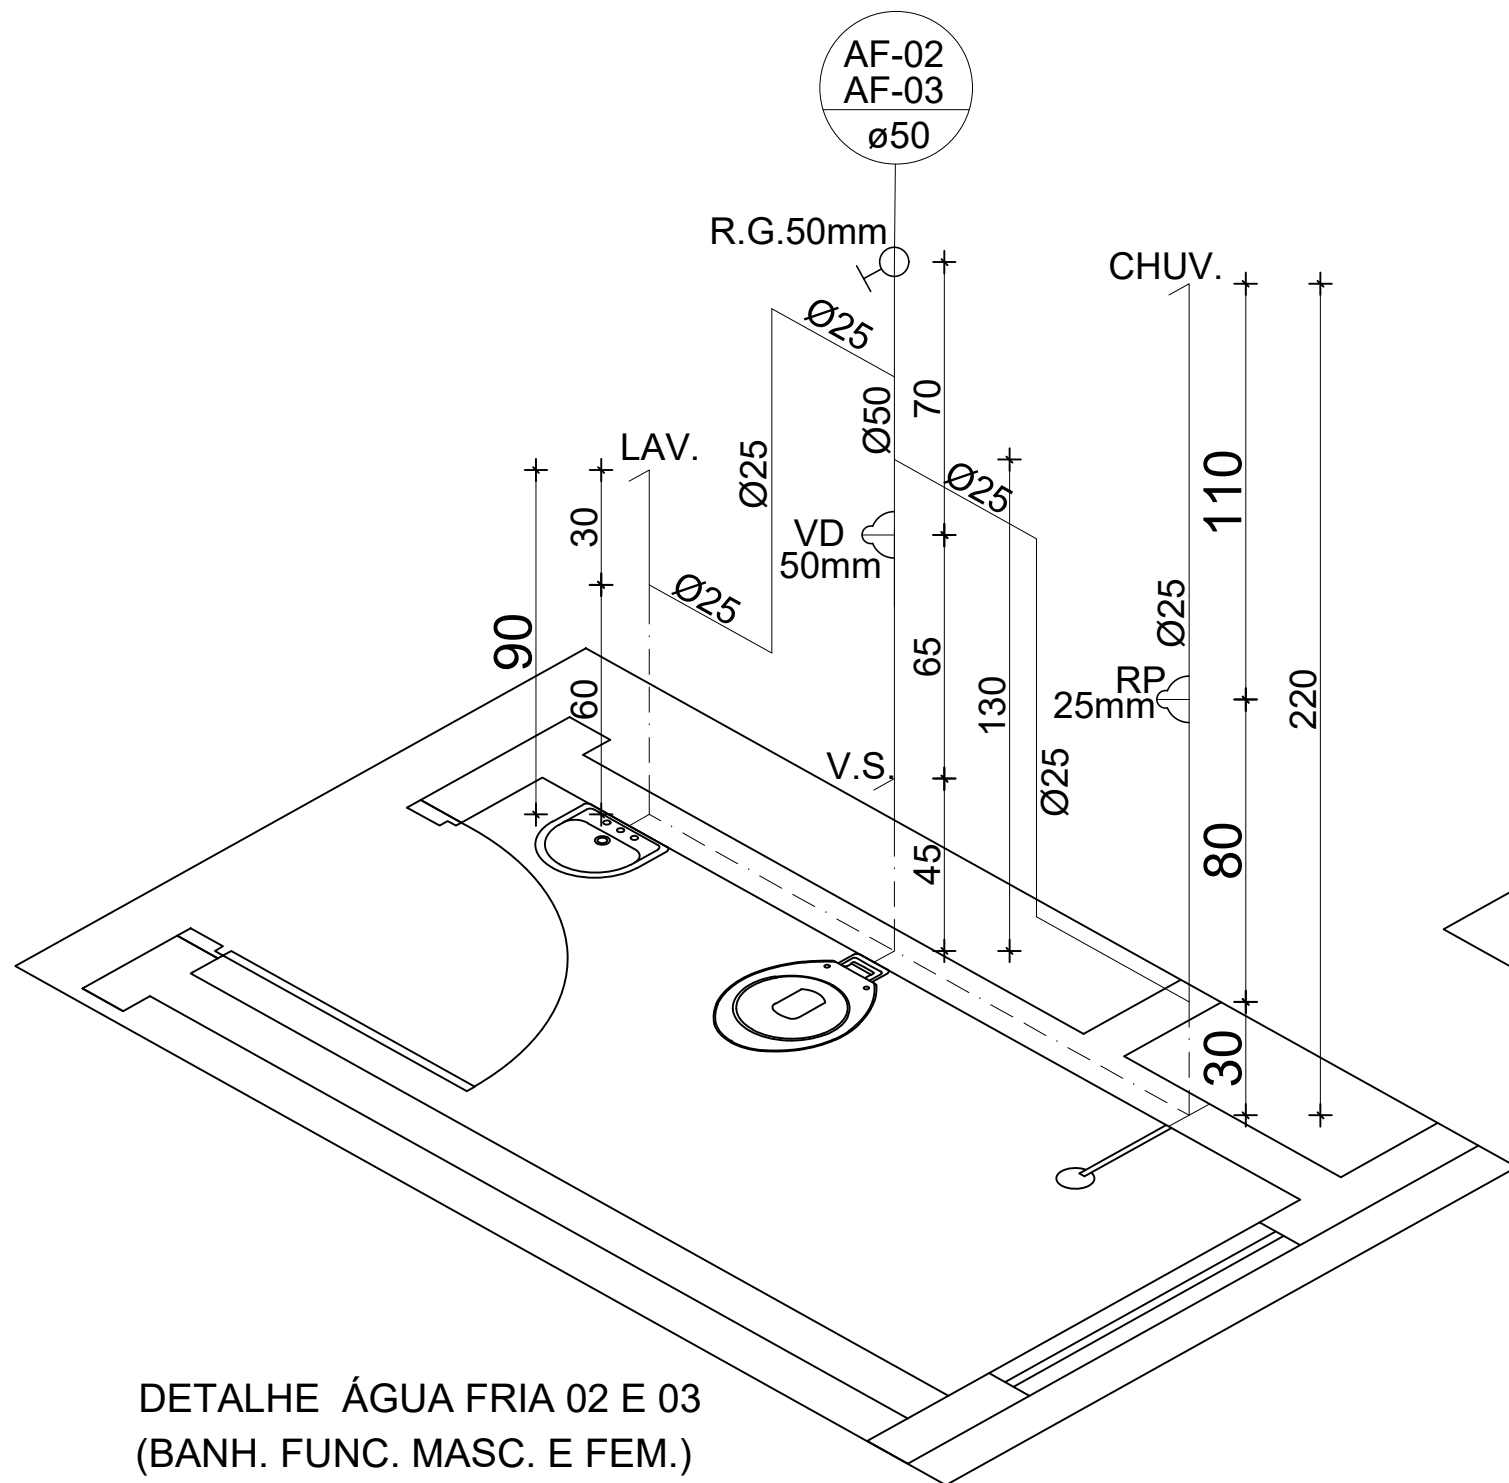


DETALHE ÁGUA FRIA 02 E 03
(BANH. FUNC. MASC. E FEM.)
ESCALA 1/20

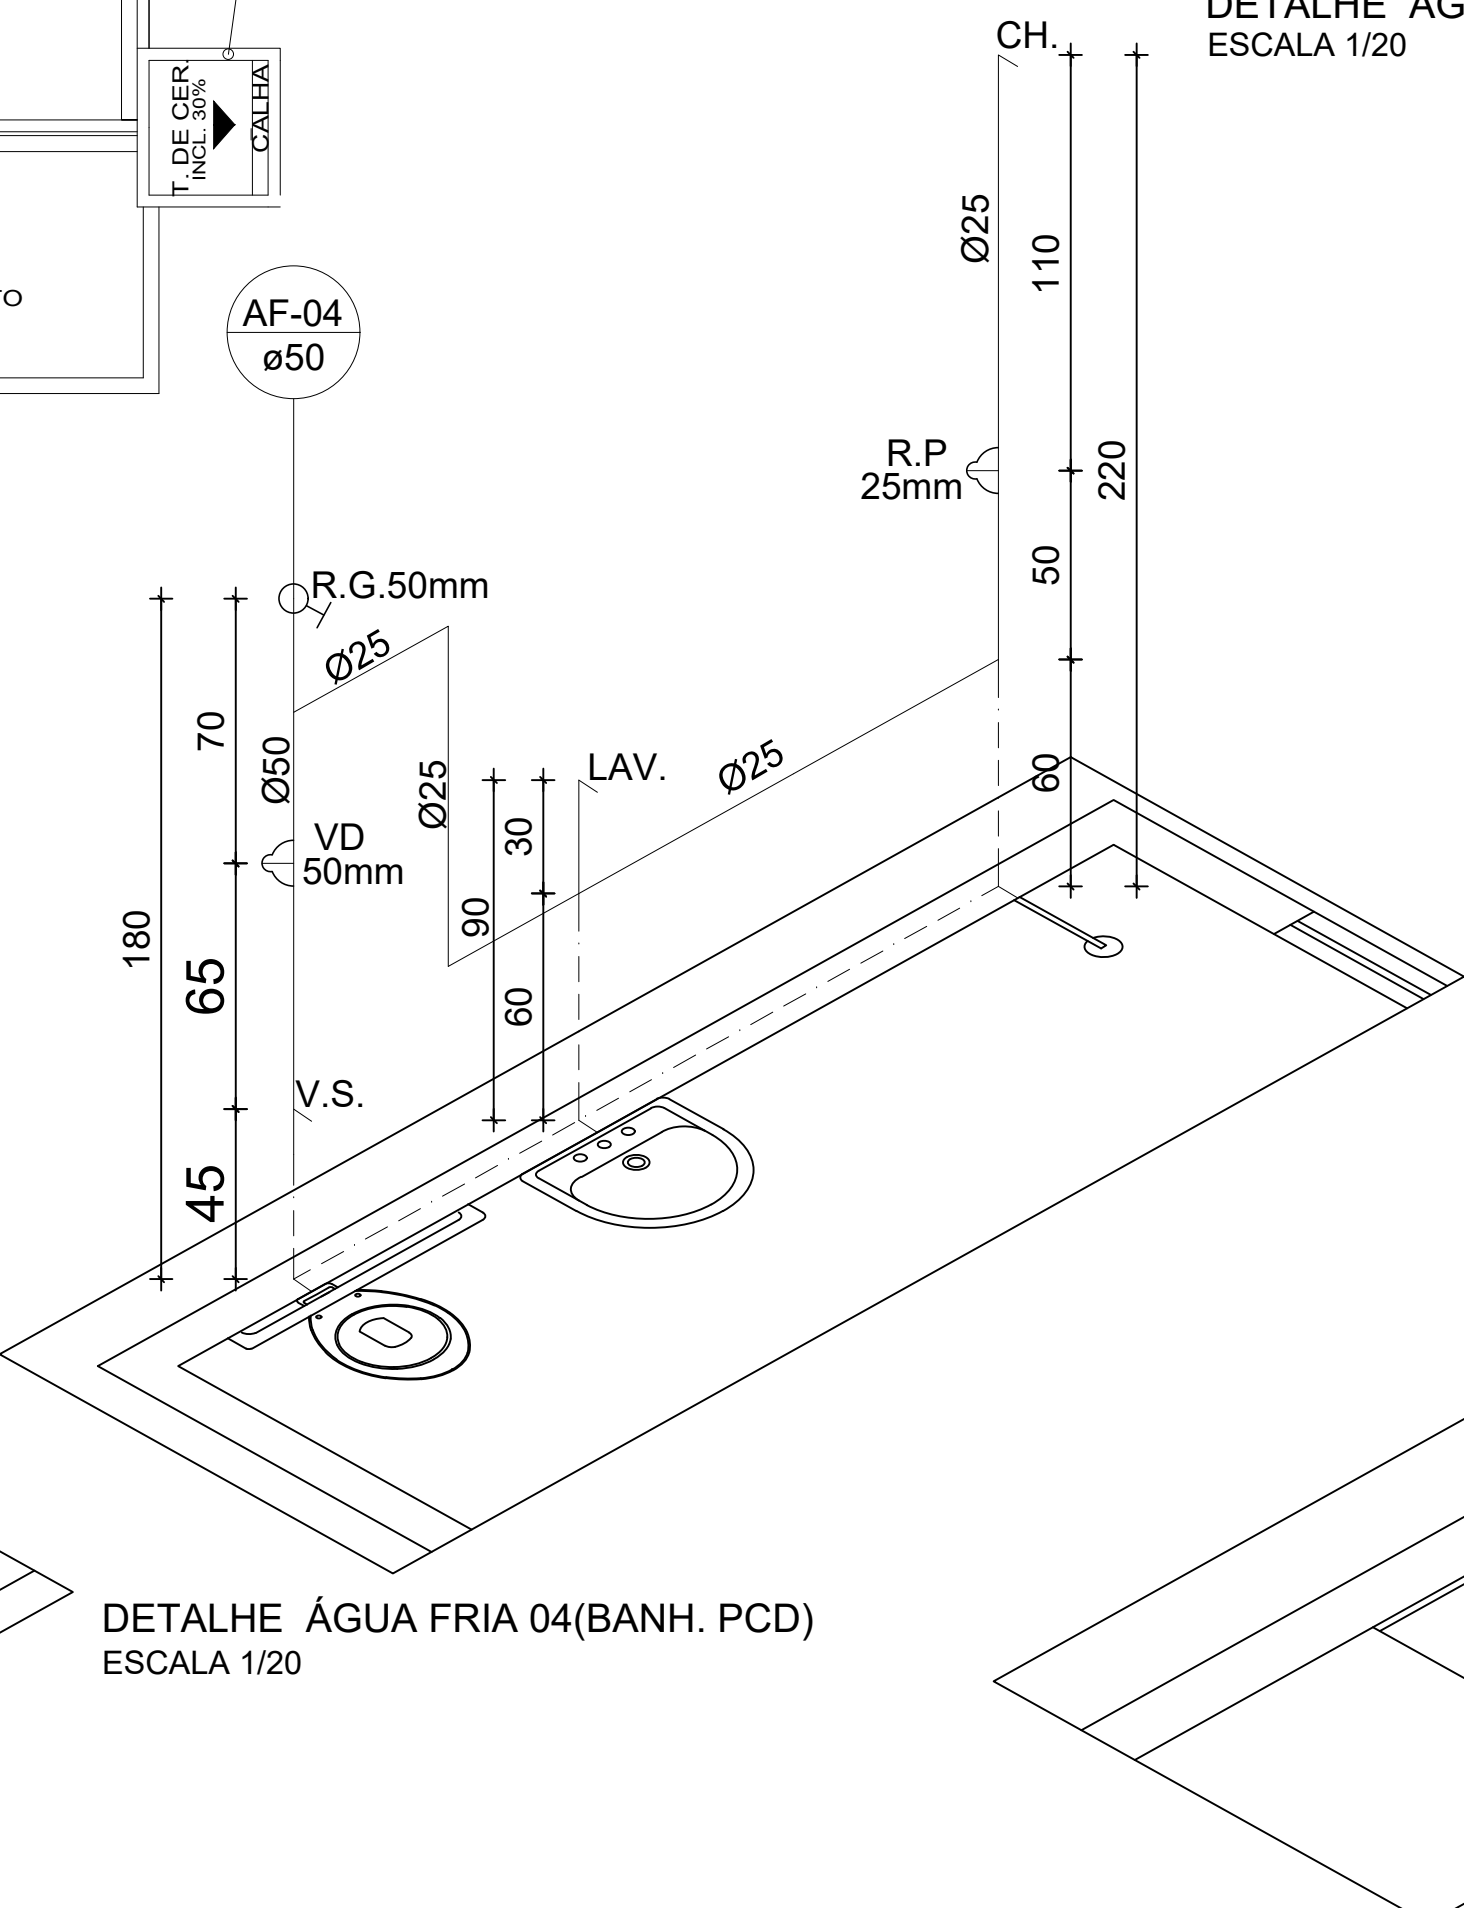


DETALHE ÁGUA FRIA 04 (BANH. PCD)
ESCALA 1/20

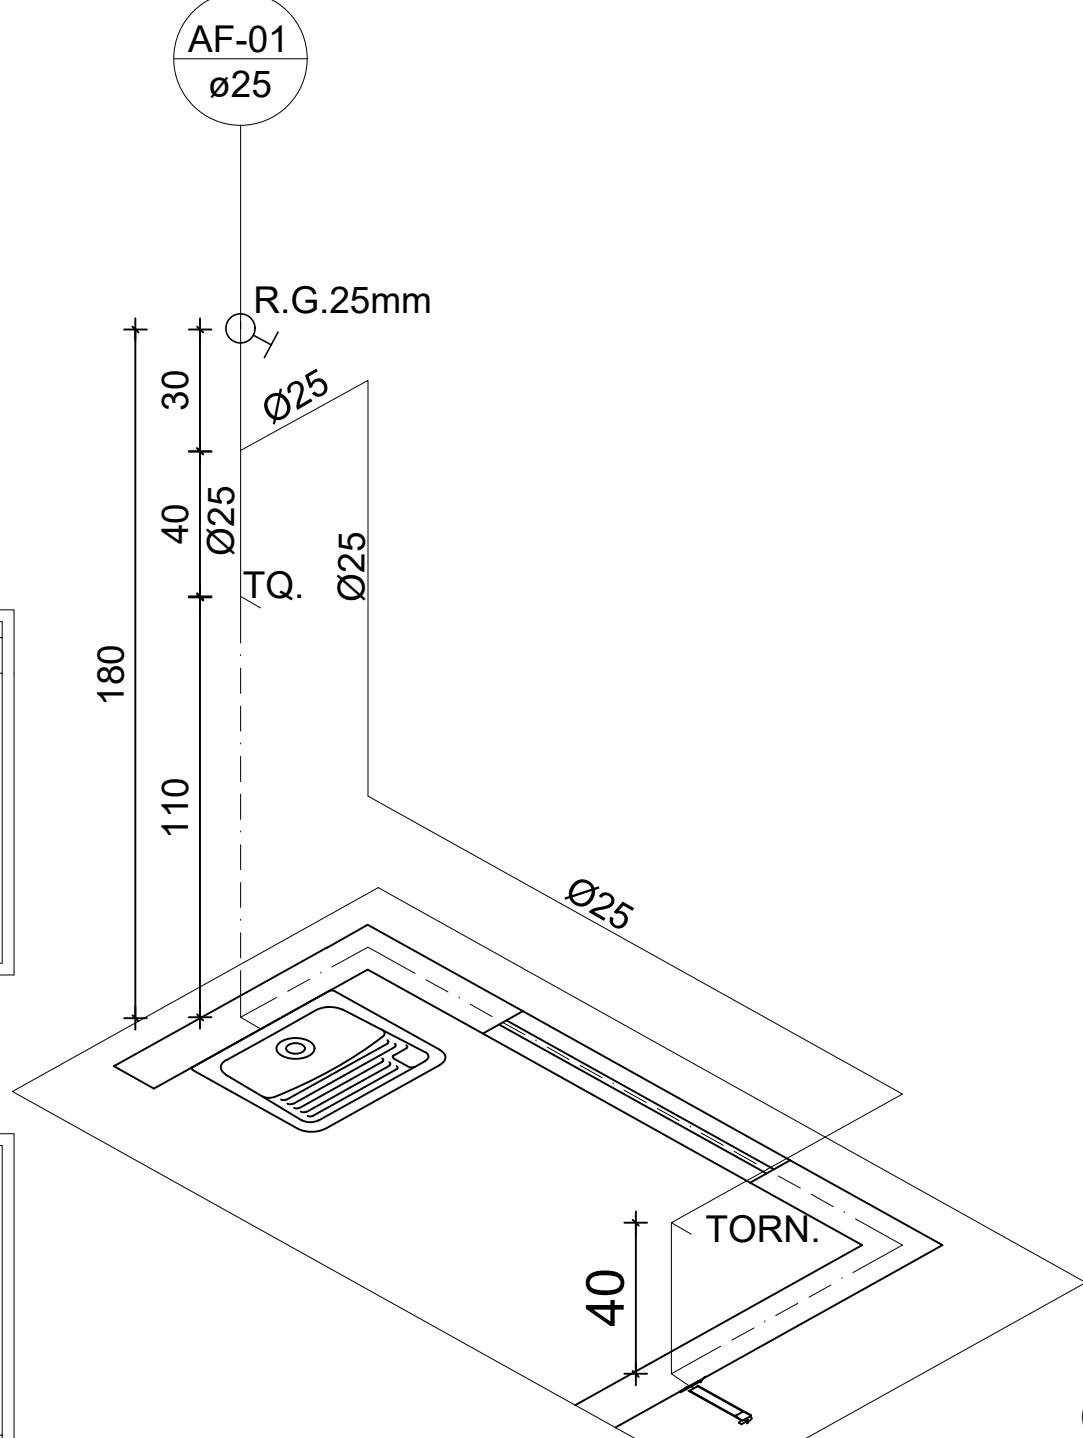

DETALHE ÁGUA FRIA 01 (DML)
ESCALA 1/20

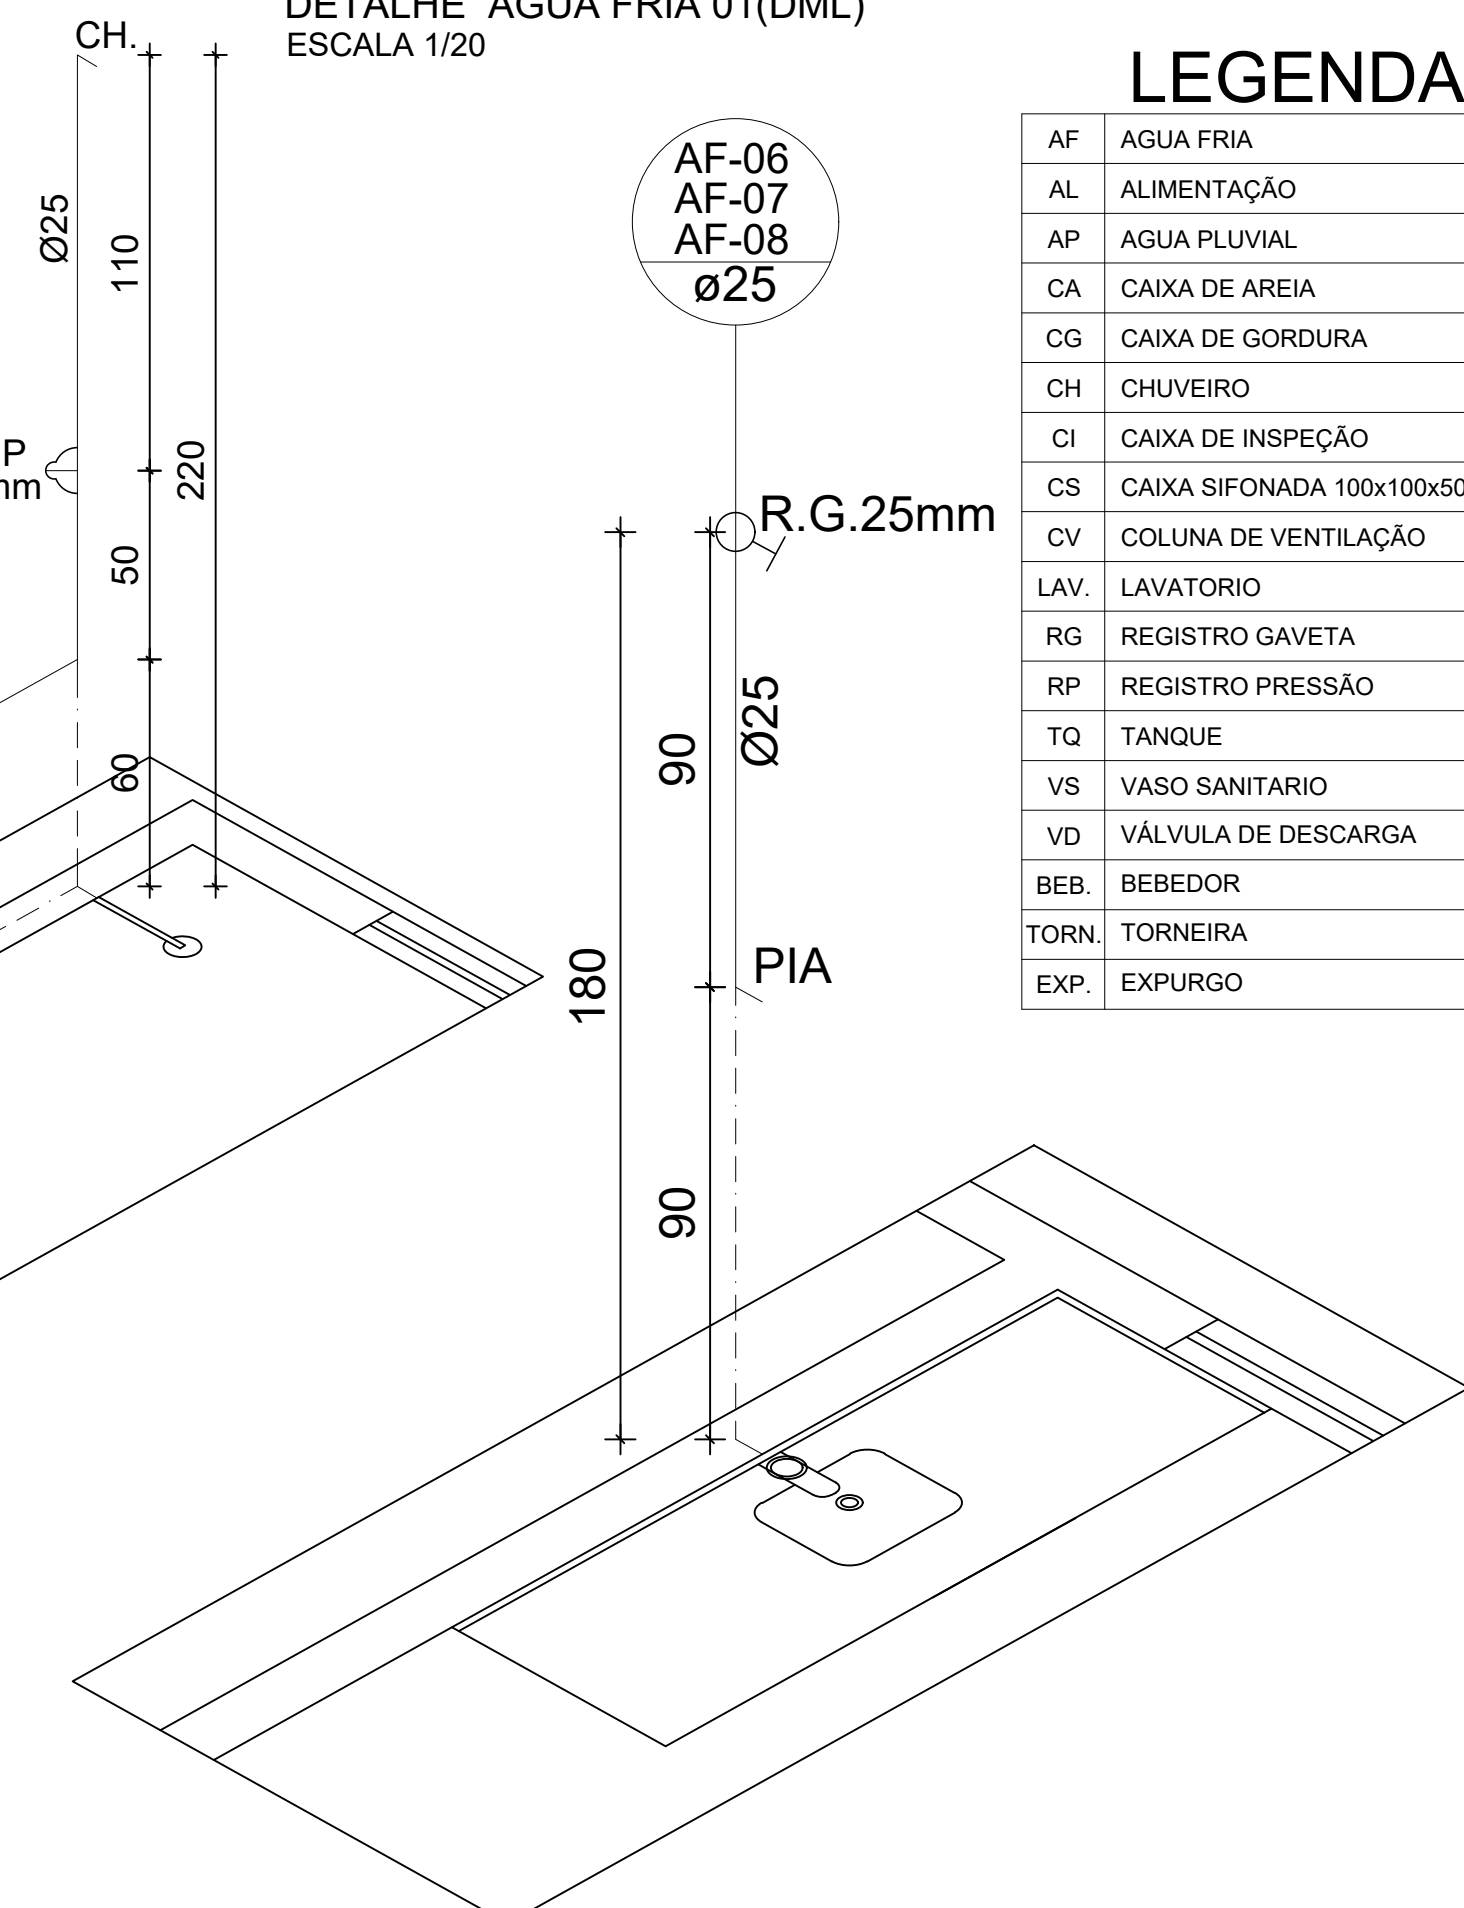

DETALHE ÁGUA FRIA 06,07,08 (SALA DE CURATIVOS,
SALA DE INALAÇÃO, SALA DE OBSERVAÇÃO)
ESCALA 1/20

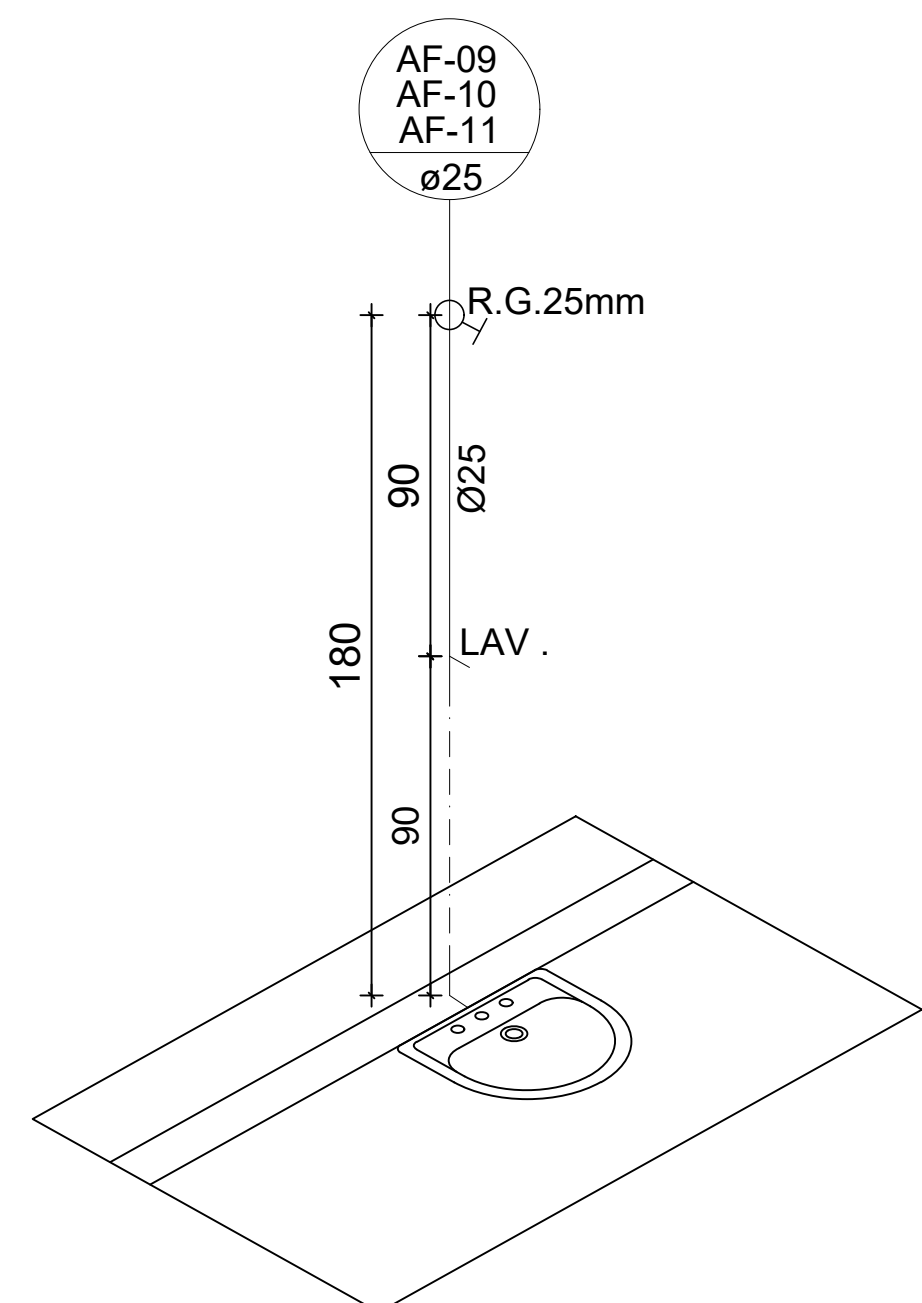

DETALHE ÁGUA FRIA 09,10,11
(CONSULTÓRIO INDIFERENCIADO 01,02,03)
ESCALA 1/20

LEGENDA

	HIDROMETRO			
	TUBULAÇÃO PRIMÁRIA			
PONTOS DE UTILIZAÇÃO				
APARELHO	ALTURA DO PISO (m)			
	CHEGADA DA ÁGUA	BANCADA DO APARELHO	TORN. REG. OU VALV.	REGISTRO DE CONTROLE
CHUVEIRO	2.30	2.30	1.10	1.10
LAVATORIO	0.60	0.90	0.90	1.80
PIA	0.60	0.90	0.90	1.80
TANQUE	1.10	0.90	1.10	1.80
TOR. JARDIM	0.40	0.40	0.40	HIDROM.
VASO SANIT.	0.33	0.38	1.10	1.80
VAS SAN. PNE	0.33	0.45	1.10	1.80
EXPURGO	0.58	0.70	1.10	1.80

LEGENDA	
AF	ÁGUA FRIA
AL	ALIMENTAÇÃO
AP	ÁGUA PLUVIAL
CA	CAIXA DE AREIA
CG	CAIXA DE GORDURA
CH	CHUVEIRO
CI	CAIXA DE INSPEÇÃO
CS	CAIXA SIFONADA 100x100x50
CV	COLUNA DE VENTILAÇÃO
LAV.	LAVATORIO
RG	REGISTRO GAVETA
RP	REGISTRO PRESSÃO
TQ	TANQUE
VS	VASO SANITARIO
VD	VÁLVULA DE DESCARGA
BEB.	BEBEDOR
TORN.	TORNEIRA
EXP.	EXPURGO

TÍTULO	
PROJETO DE INSTALAÇÕES HIDROSSANITÁRIAS	
CREA:	
REVISÃO:	
ASSOCIAÇÃO DOS MUNICÍPIOS DA MICRORREGIÃO DO VALE DO PARANAÍBA	
AV. ANTÔNIO THOMAZ FERREIRA REZENDE, 3180 - TELEFAX (0xx34)3213.233 DISTRITO INDUSTRIAL - CEP. 38.402-349 - UBERLÂNDIA - MINAS GERAIS E-mail: amvap@amvapmg.org.br - Home Page: www.amvapmg.org.br CREA - 10.595	
PROJETO: CONSTRUÇÃO DE UBS-UNIDADE BÁSICA DE SAÚDE PORTE II	
LOCAL	ÁREA (m2)
RUA CLAUDINEI ROOSEVELT DELLA POSTA, BAIRRO MILENIUM NO MUNICÍPIO DE ARAGUARI - MG	ÁREA EDIFICAÇÃO PRINCIPAL.....361,51m² ÁREA MARQUISE53.96m² ÁREA TOTAL À CONSTRUIR415.47m²
PROJ: PREFEITURA MUNICIPAL DE ARAGUARI-MG	
ASSINATURAS:	
Prefeitura Municipal de Araguari-MG	
Projeto - AMVAP Assoc. Munic. Mic. V. do Paranaíba Engenheiro Civil: JOICE ROBERTA RIBEIRO CREA: 104978 / D - MG.	
Processo nº:	
ART. nº:	
CONTEÚDO:	Data: 04/07
PLANTA COBERTURA (INDICANDO A LOCALIZAÇÃO DOS PONTOS DE ÁGUA FRIA), DETALHES ISOMÉTRICOS, LEGENDAS	Desenho: ANA CAROLINA SILVÉRIO
ARQUITETURA	ESCALA DE PLOTAGEM
JOICE	1:75
CONFIGURAÇÃO DAS PENAS	
RED. YELLOW. GREEN. CYAN. BLUE. MAGENTA. WHITE. 11. 71. 100. 200.	
0.15. 0.30. 0.45. 0.60. 0.80. 0.10. 0.15. 0.15. 0.15.	