




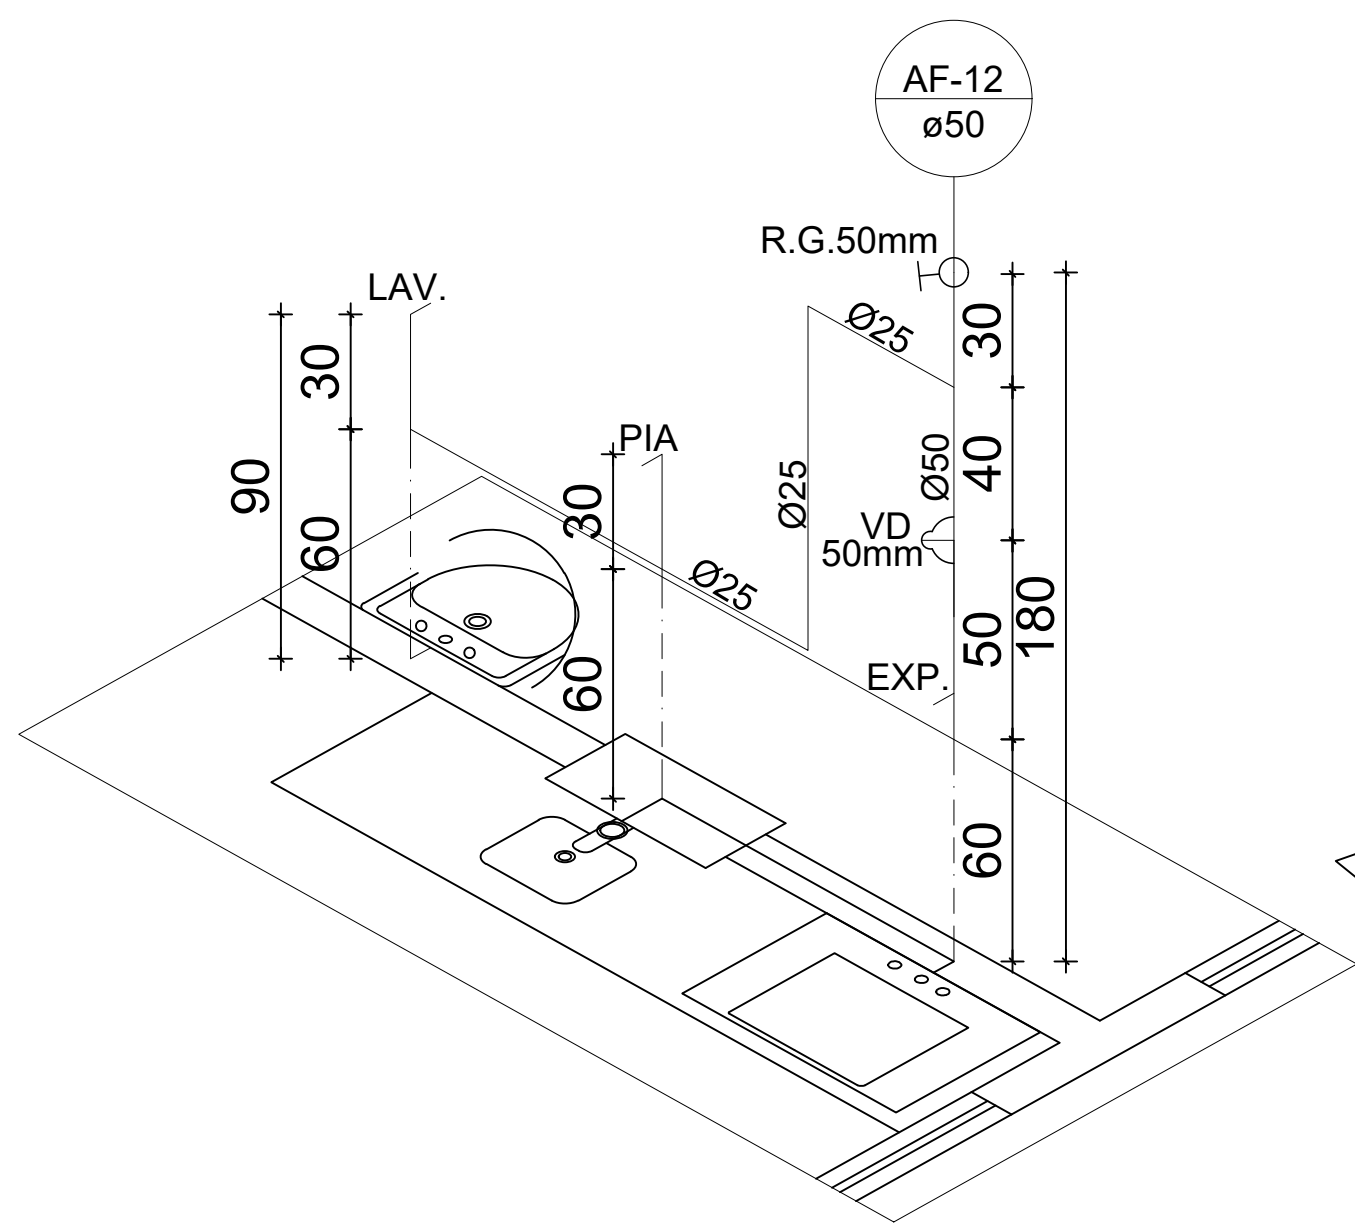


DETALHE ÁGUA FRIA 12 (EXPURGO E SALA DE ESTERELIZAÇÃO)
ESCALA 1/20

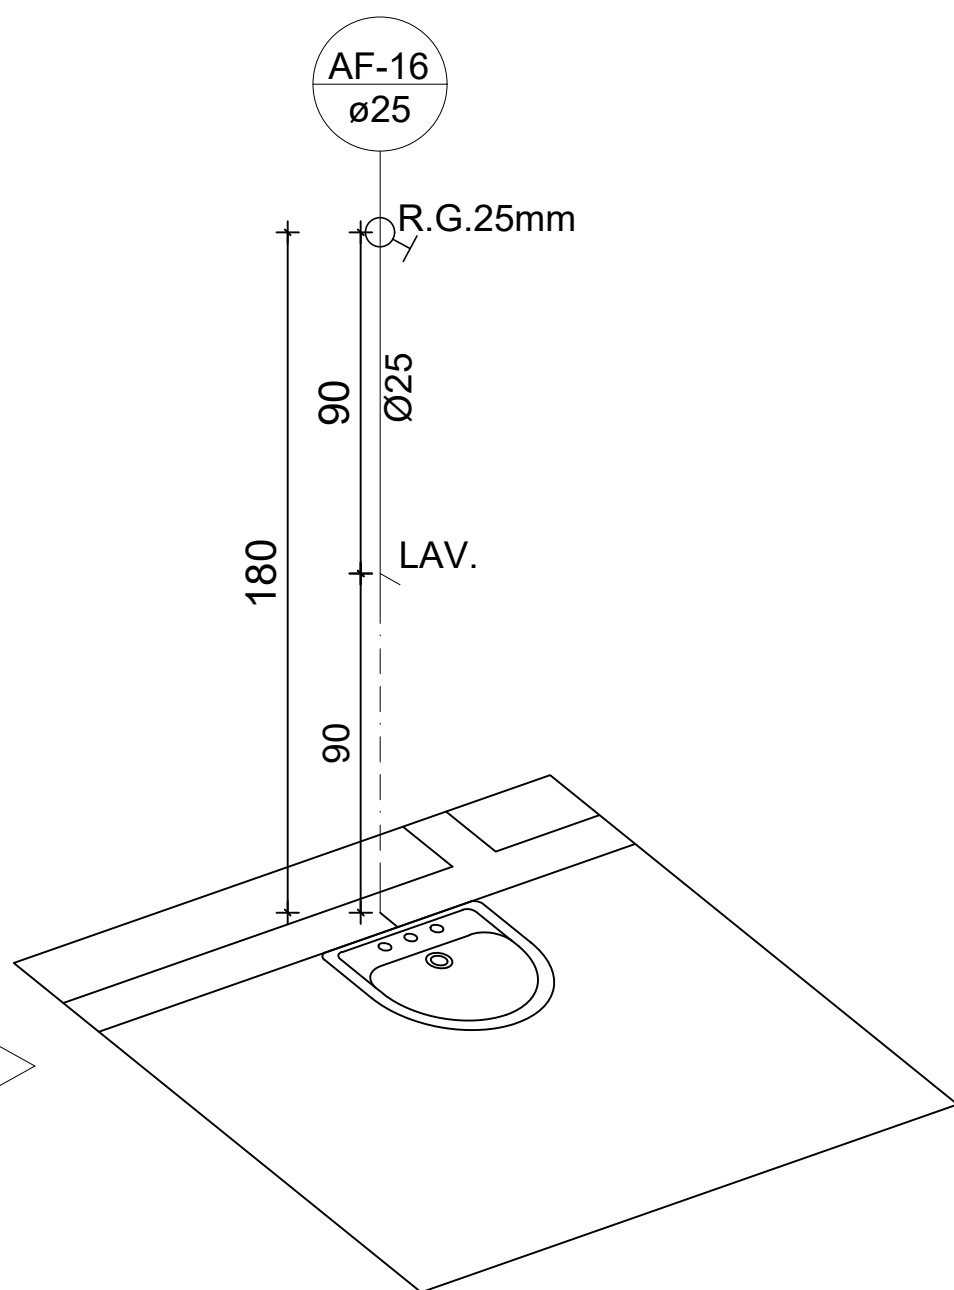


DETALHE ÁGUA FRIA 16
(CONS. COM SANIT. ANEXO 01)
ESCALA 1/20

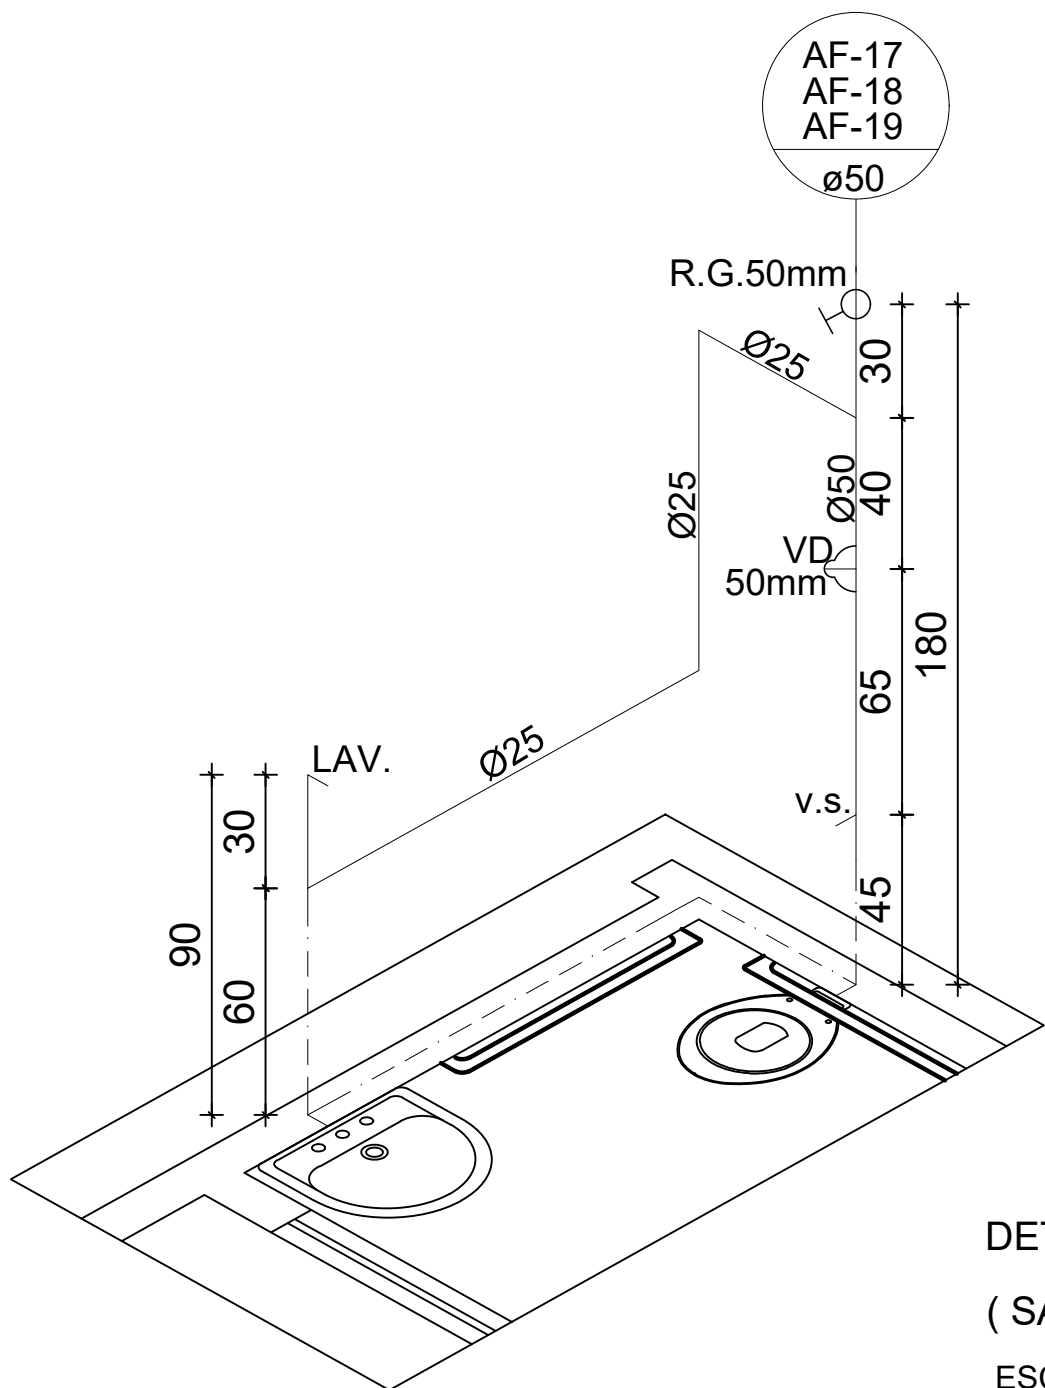


DETALHE ÁGUA FRIA 17,18 E 19
(SANITÁRIO PCD,SANIT.
MASCULINO E FEMININO)
ESCALA 1/20

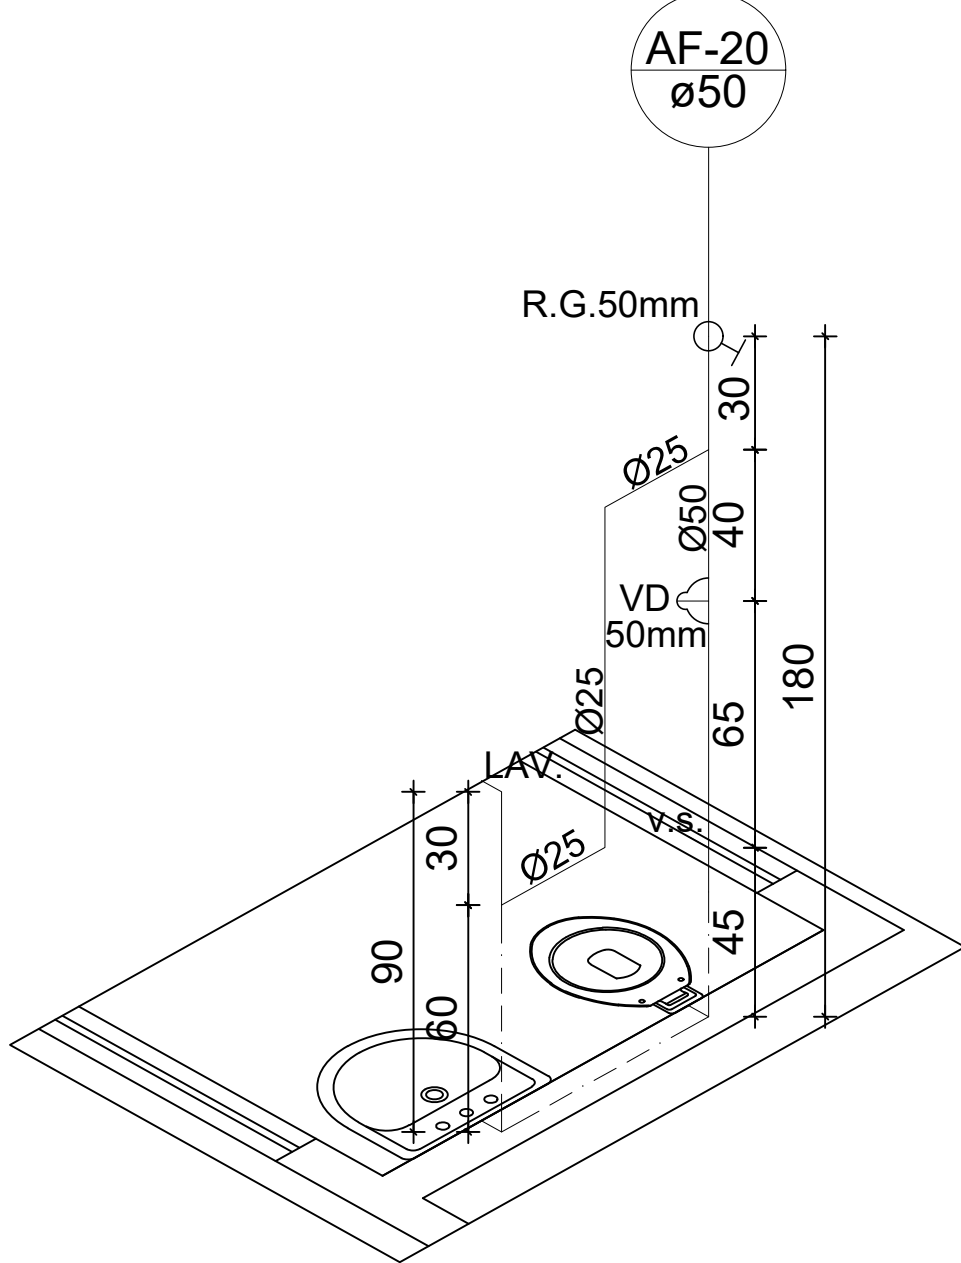

DETALHE ÁGUA FRIA 20
(SANITÁRIO DO CONSULTÓRIO)
ESCALA 1/20

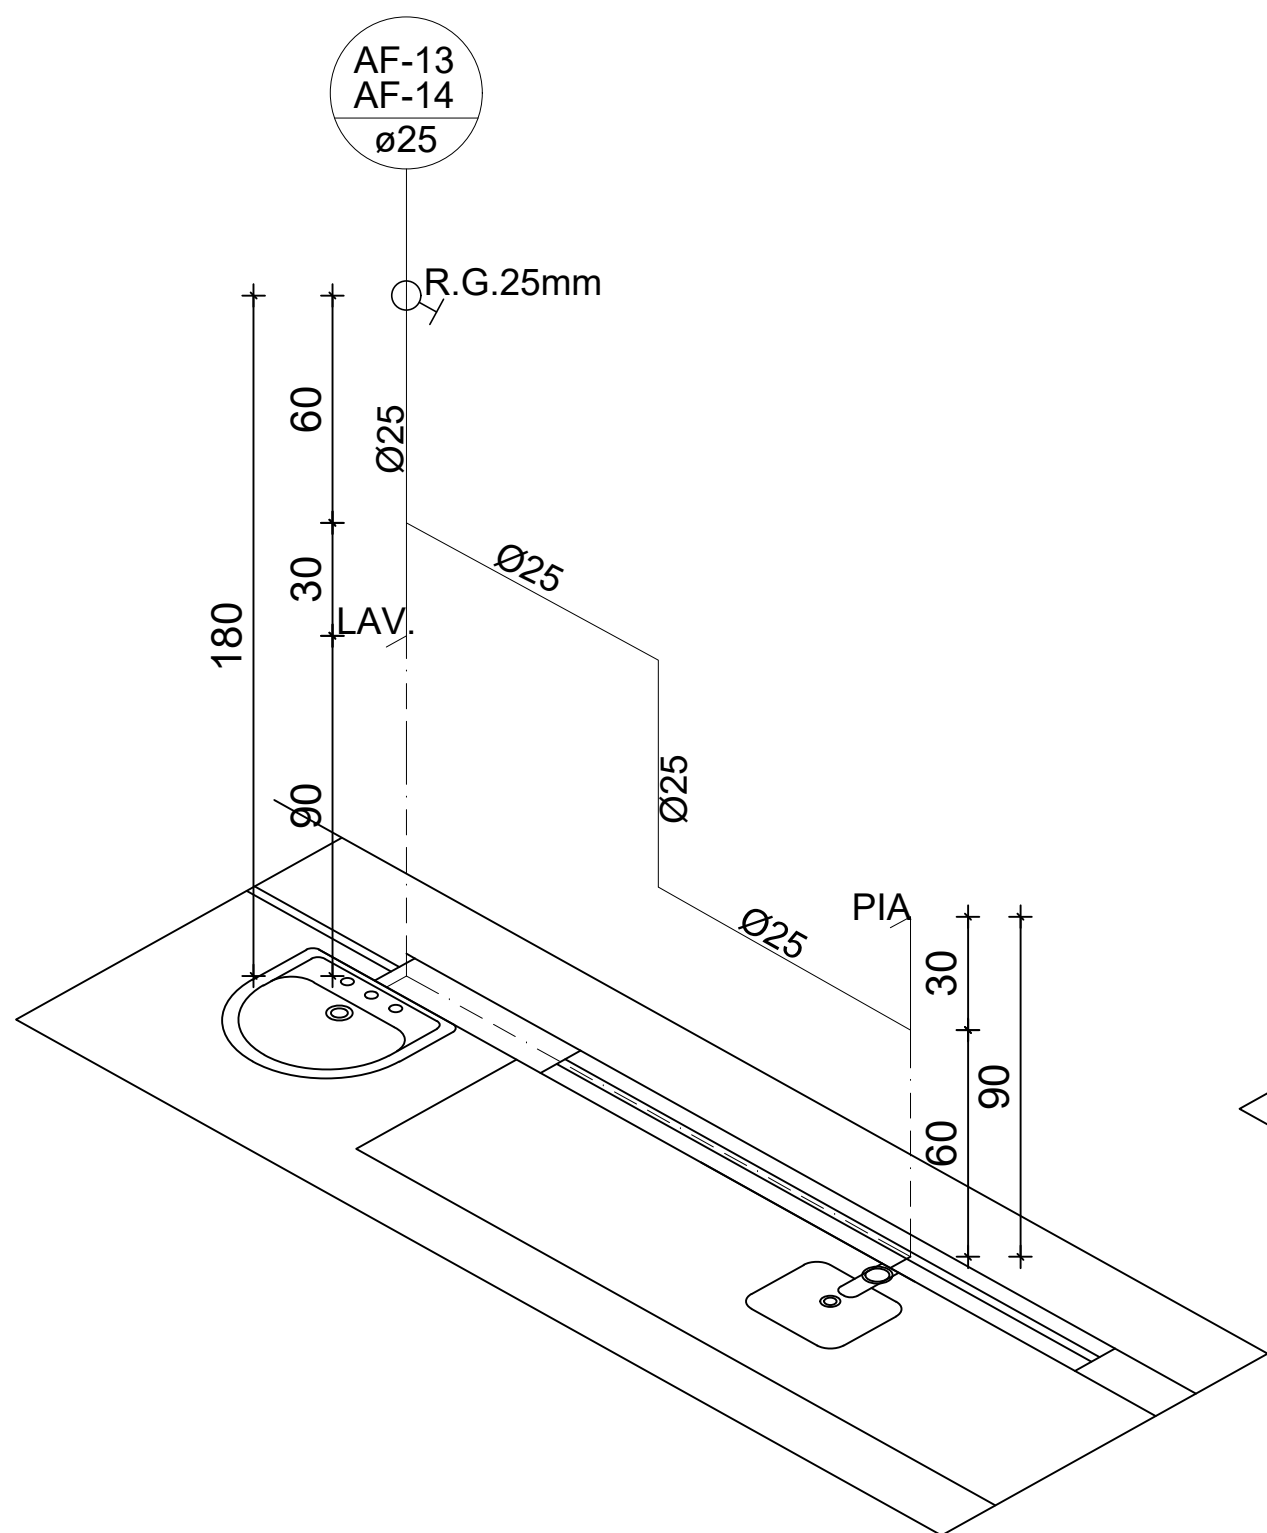

DETALHE ÁGUA FRIA 13,14(CONSULT. ODONT. 1 E 2)
ESCALA 1/20

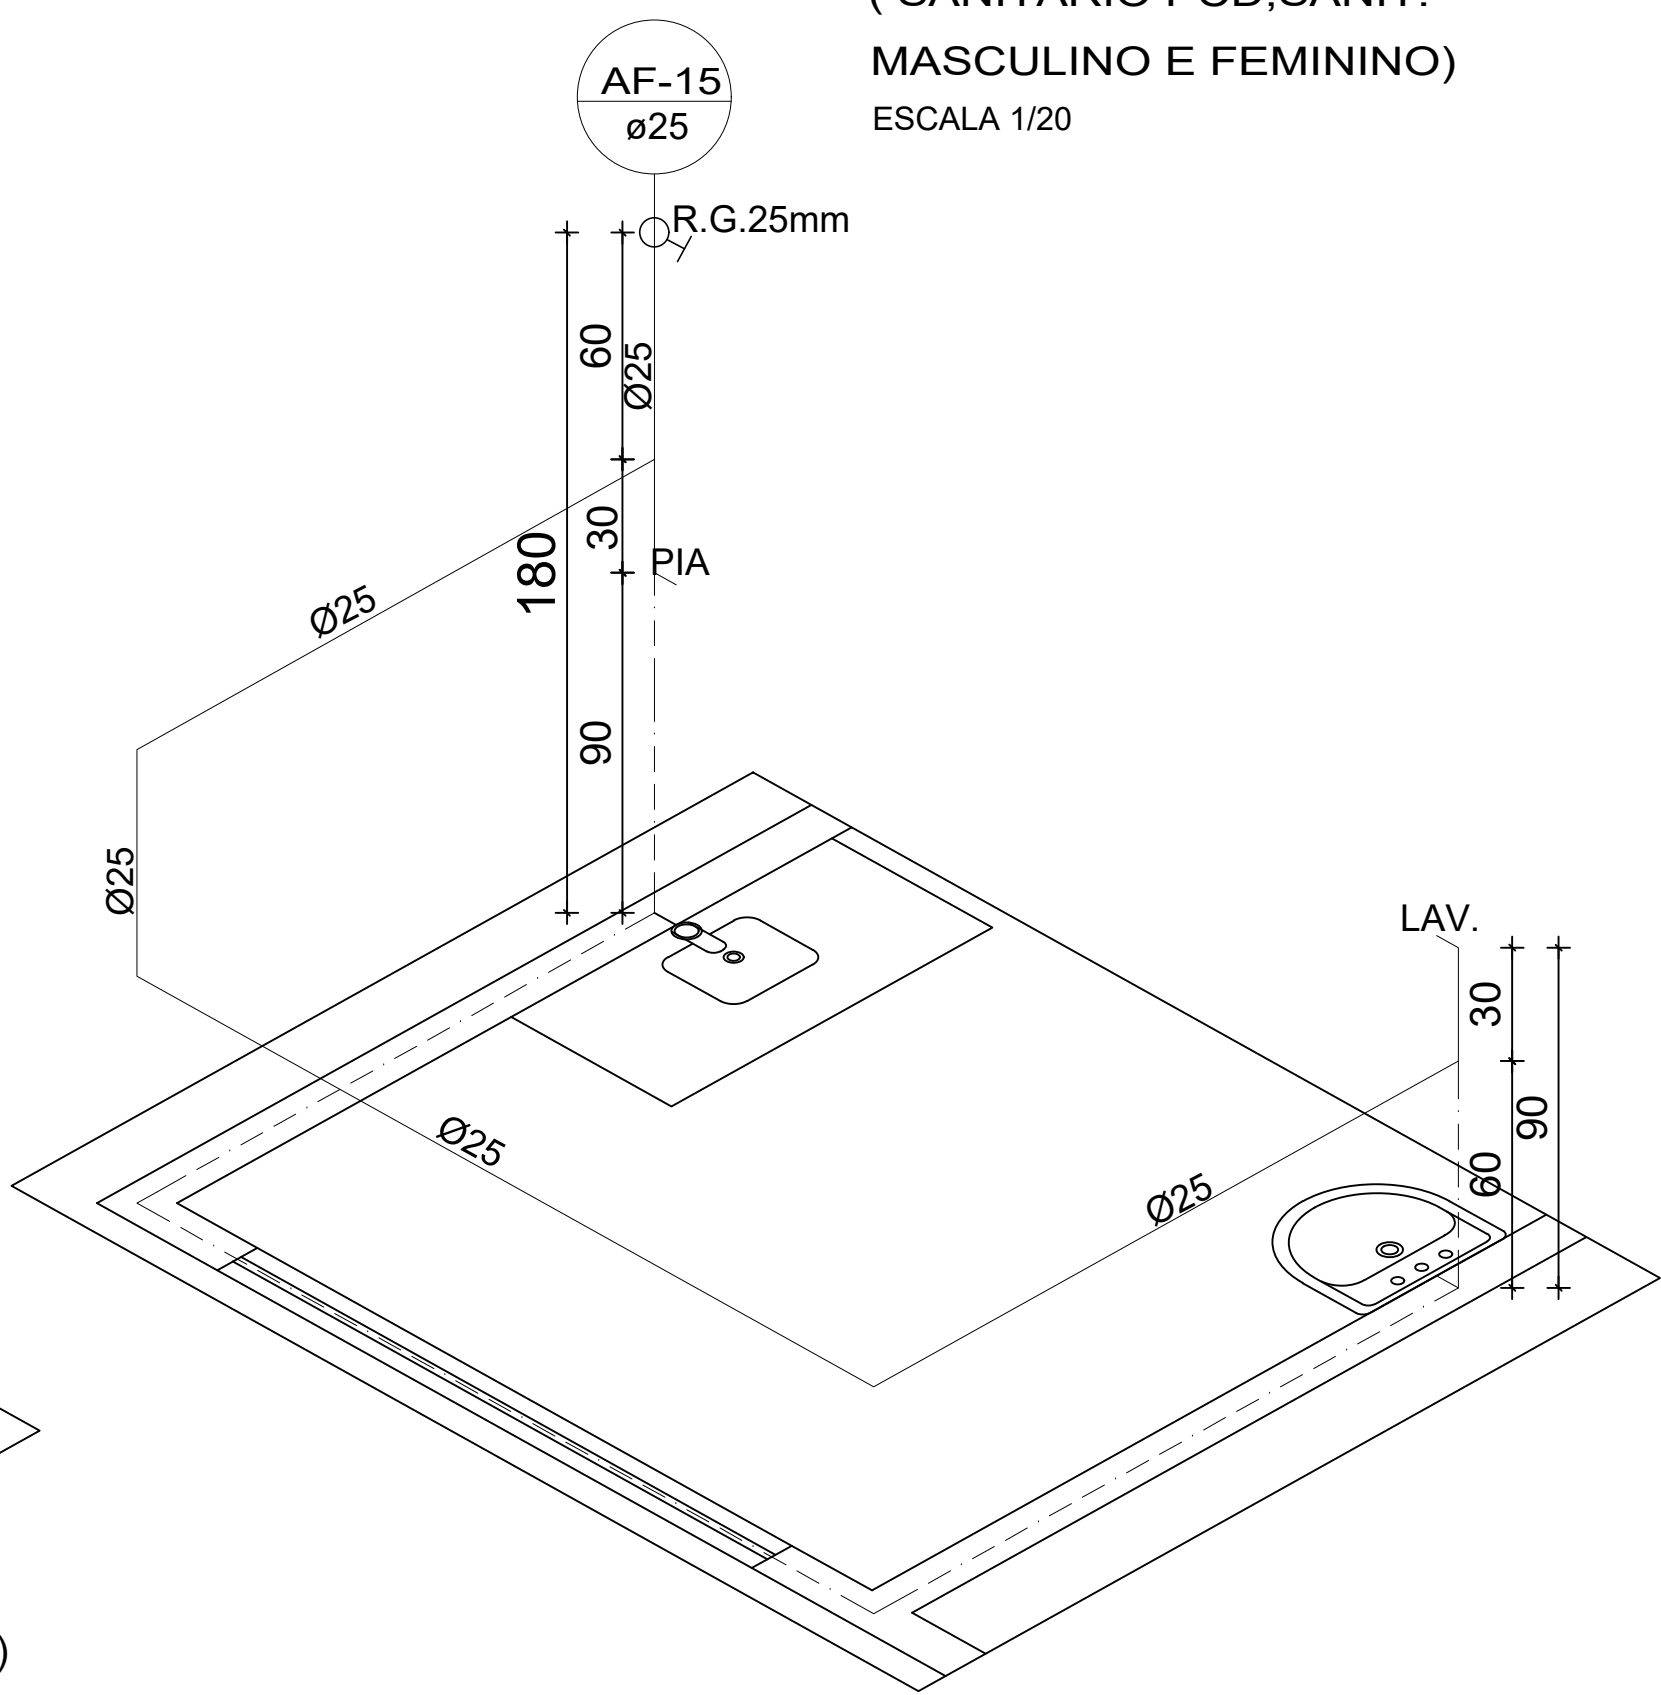

DETALHE ÁGUA FRIA 15(SALA DE VACINAS)
ESCALA 1/20

TÍTULO	
PROJETO DE INSTALAÇÕES HIDROSSANITÁRIAS	
CREA:	
REVISÃO:	
ASSOCIAÇÃO DOS MUNICÍPIOS DA MICRORREGIÃO DO VALE DO PARANAÍBA	
AV. ANTÔNIO THOMAZ FERREIRA REZENDE, 3180 - TELEFAX (0xx34)3213.223 DISTRITO INDUSTRIAL - CEP. 38.402-349 - UBERLÂNDIA - MINAS GERAIS E-mail: amvap@amvapmg.org.br - Home Page: www.amvapmg.org.br CREA - 10.595	
PROJETO: CONSTRUÇÃO DE UBS-UNIDADE BÁSICA DE SAÚDE PORTE II	ÁREA: (m2)
LOCAL: RUA CLAUDINEI ROOSEVELT DELLA POSTA, BAIRRO MILENIUM NO MUNICÍPIO DE ARAGUARI - MG	ÁREA EDIFICAÇÃO PRINCIPAL.....361,51m² ÁREA MARQUISE53,96m² ÁREA TOTAL À CONSTRUIR415,47m²
PROP: PREFEITURA MUNICIPAL DE ARAGUARI-MG	
ASSINATURAS:	
Prefeitura Municipal de Araguari-MG	
Projeto - AMVAP Assoc. Munic. Mic. V. do Paranaíba Engenheiro Civil: JOICE ROBERTA RIBEIRO CREA: 104978 / D - MG.	Processo nº: ART. nº:
CONTEÚDO:	Data: FEVEREIRO DE 2021
DETALHES ISOMÉTRICOS	Folha: 05/07
	Escala: INDICADAS
	Desenho: ANA CAROLINA SILVÉRIO
ARQUITETURA	ESCALA DE PLOTAGEM
JOICE	1:75
RED	YELLOW
GREEN	CYAN
BLUE	MAGENTA
WHITE	WHITE
11	71
105	202
0.10	0.10
0.10	0.10