




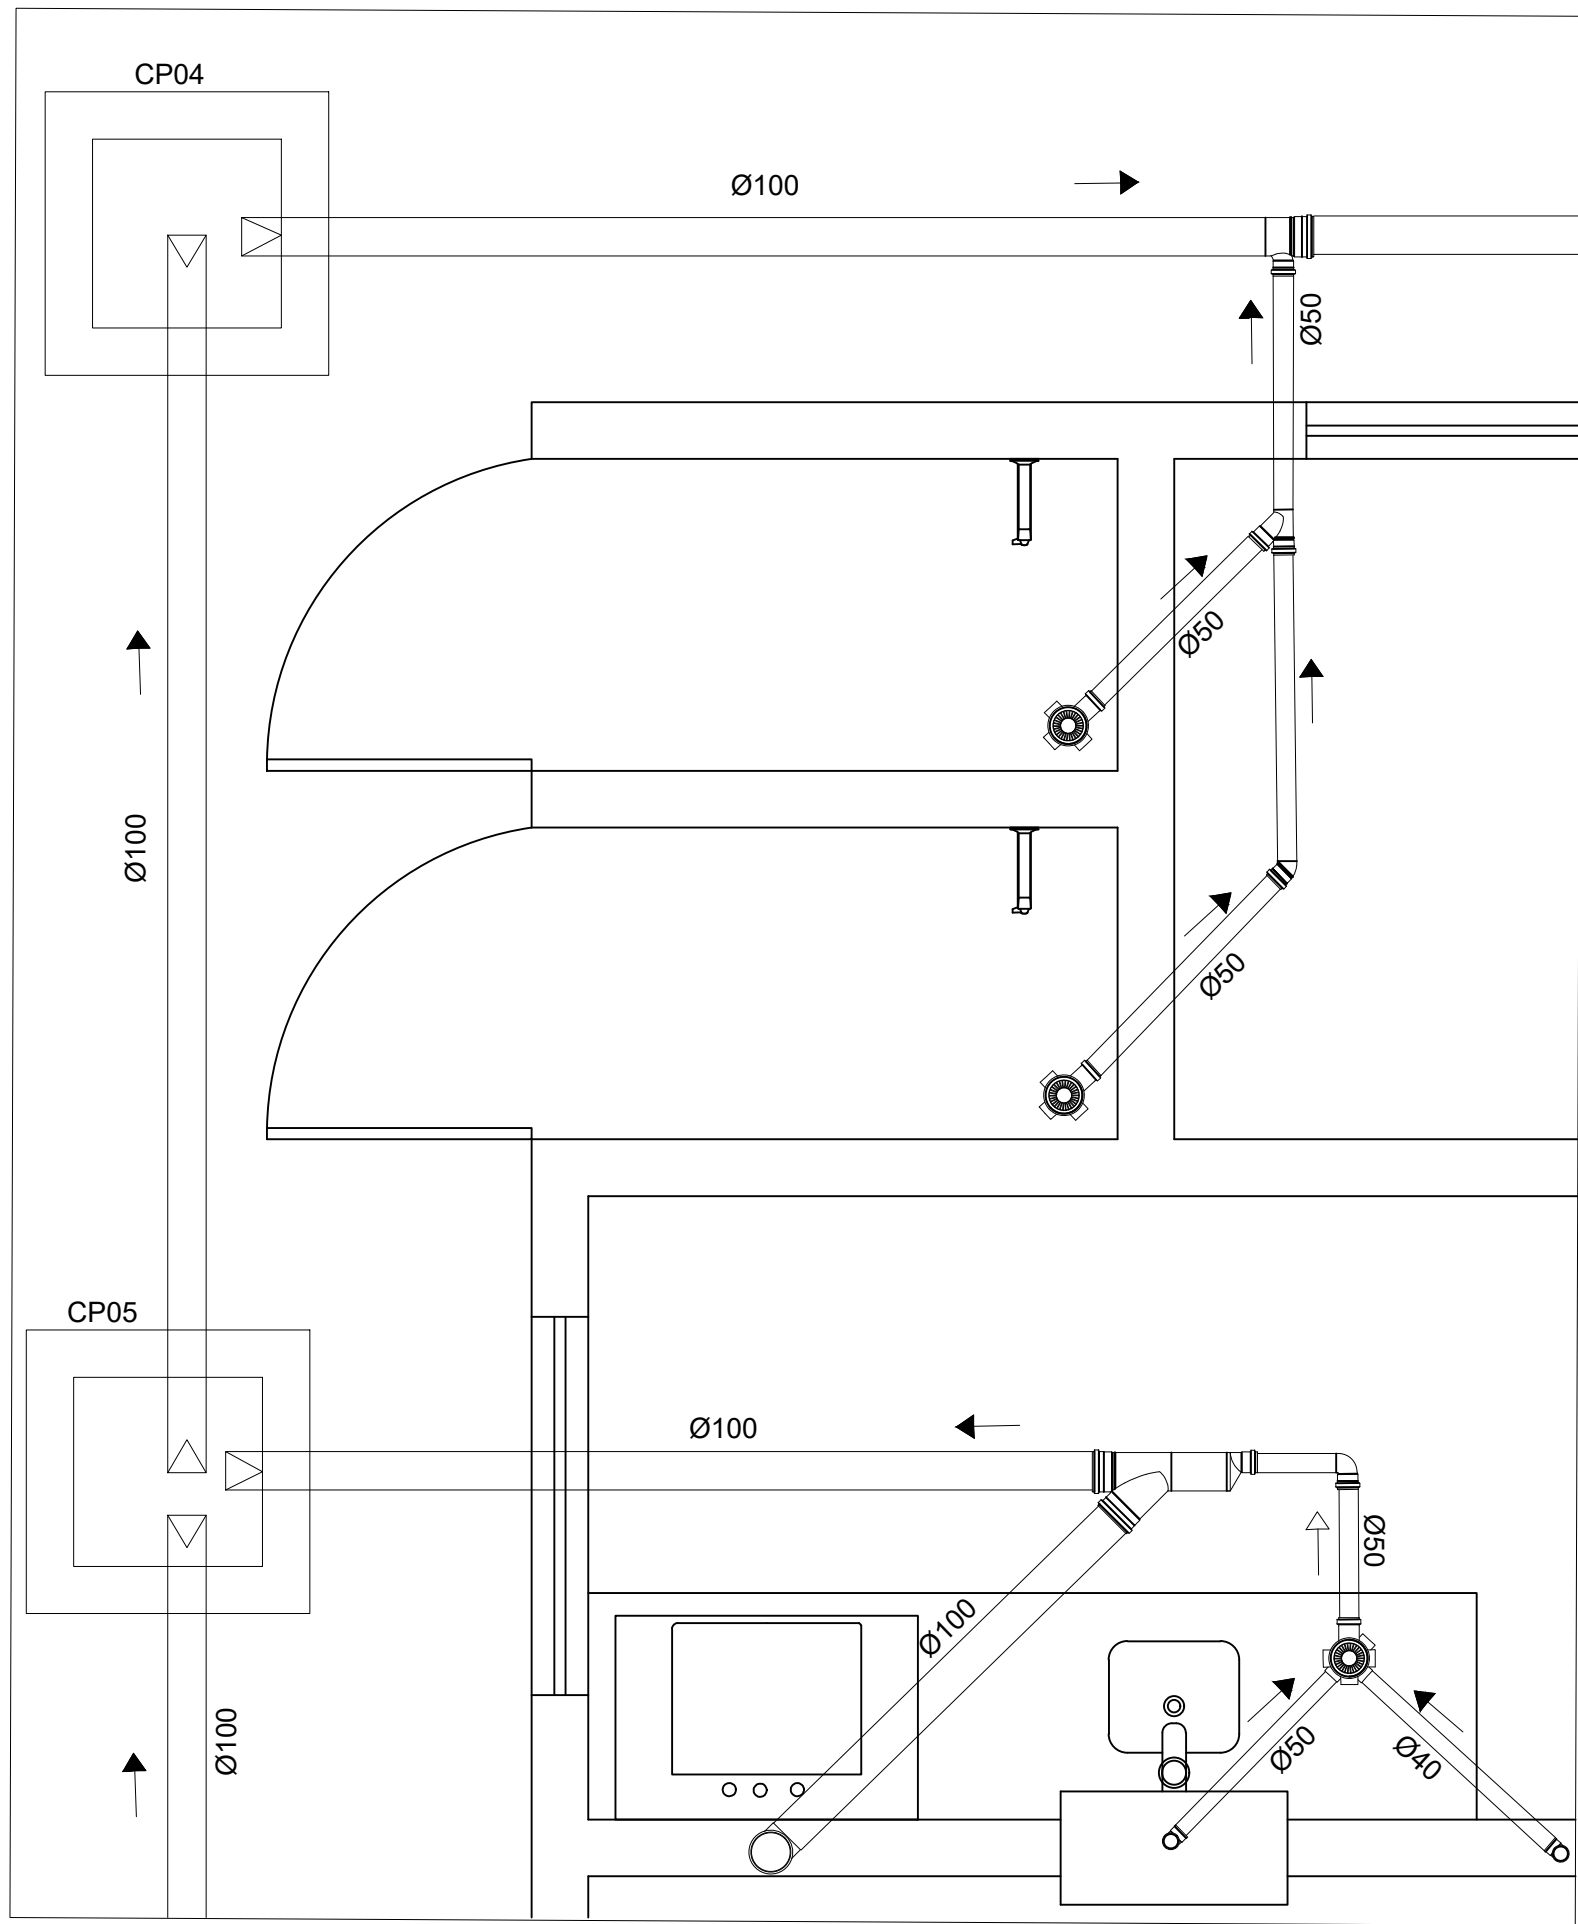


DETALHE DE ESGOTO 01
ESCALA: 1:20

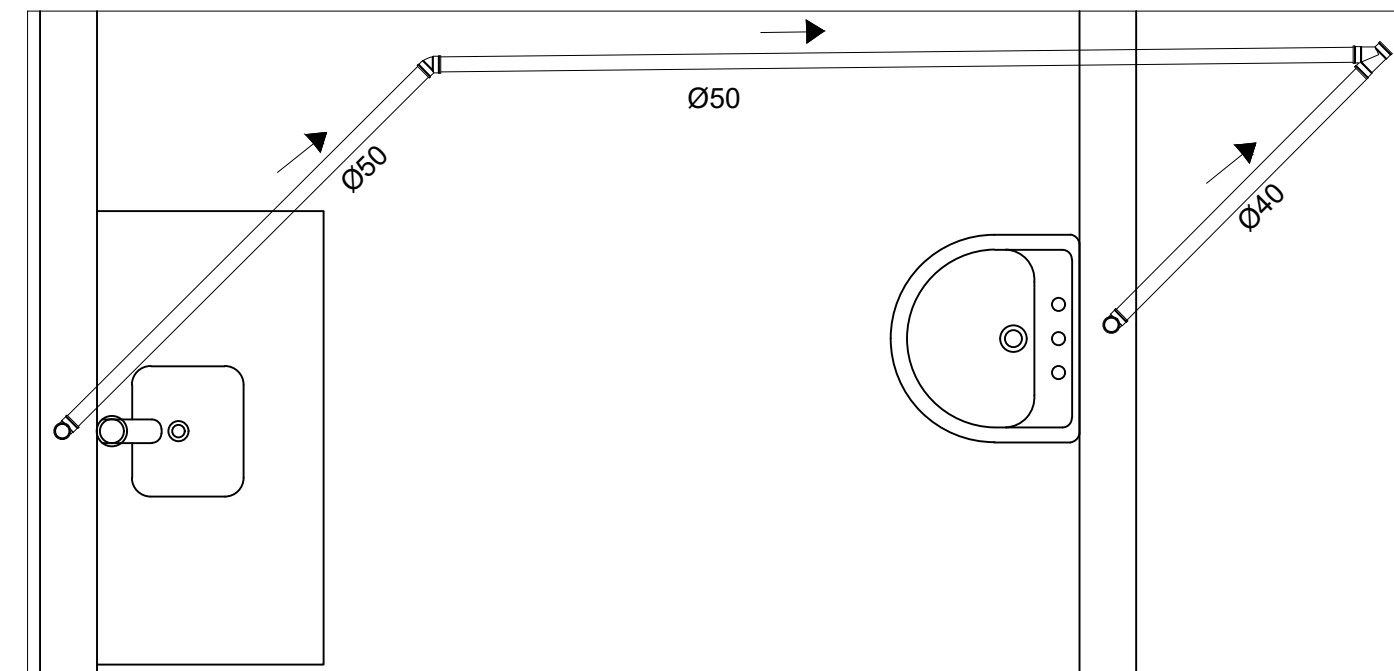


DETALHE DE ESGOTO 04
ESCALA: 1:20

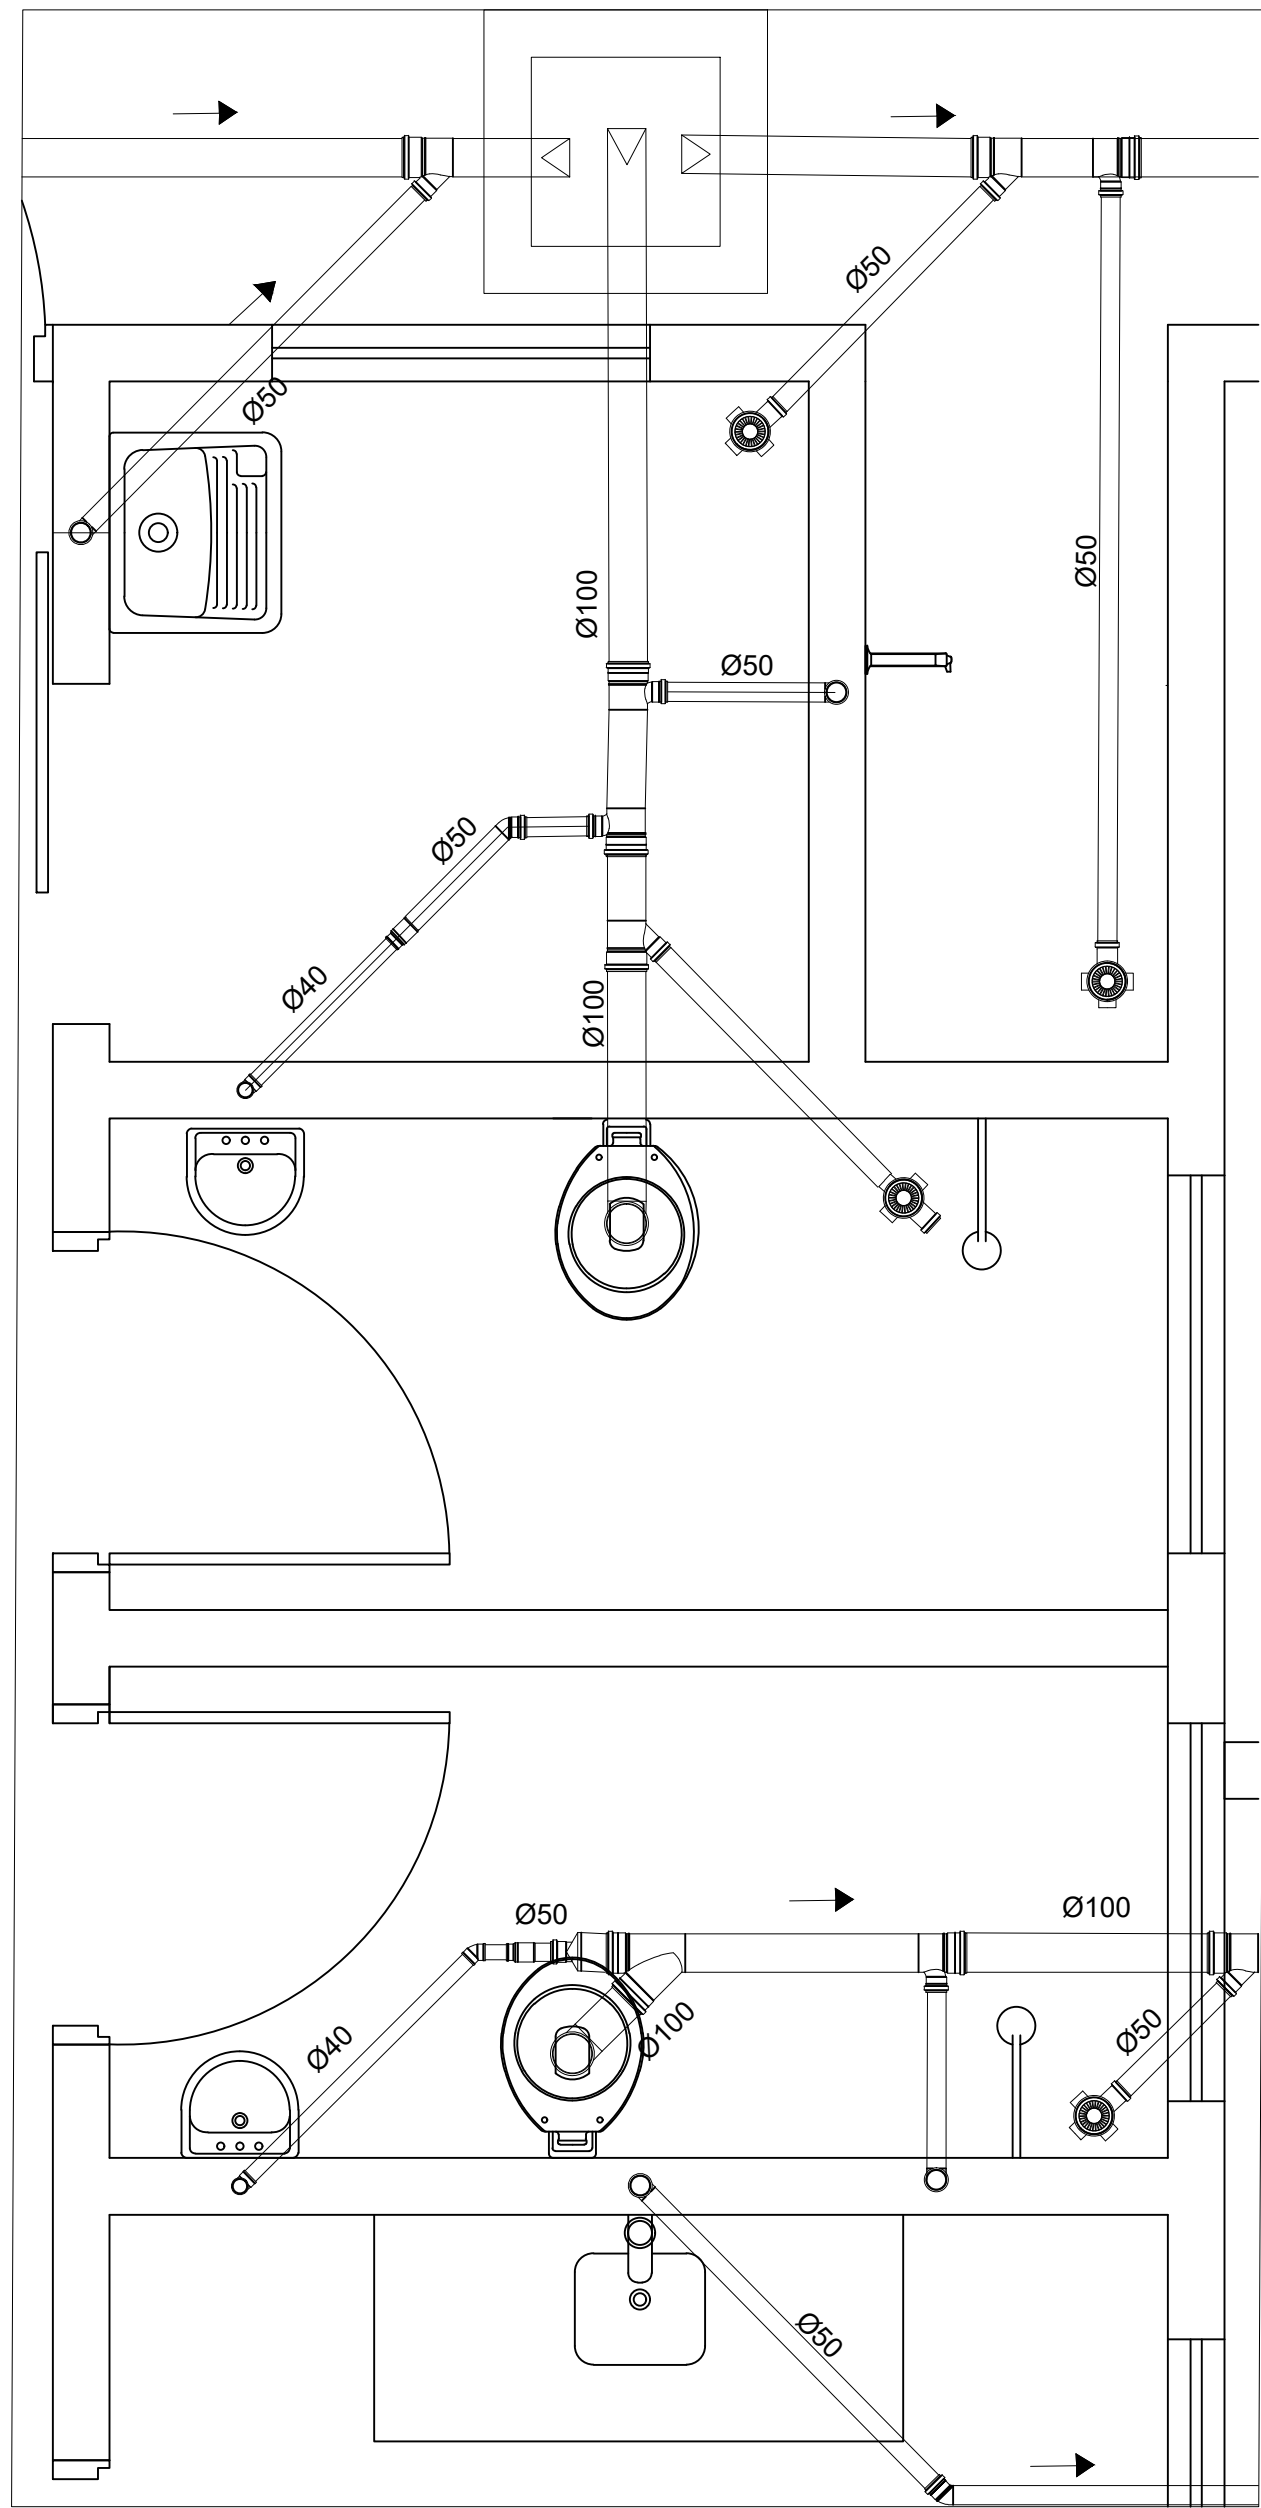


DETALHE DE ESGOTO 02
ESCALA: 1:20

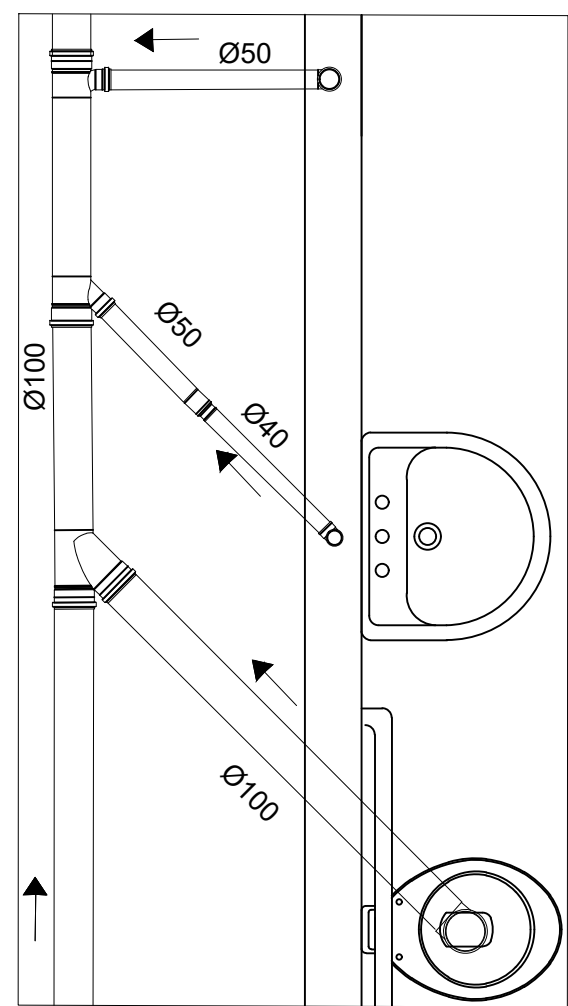

DETALHE DE ESGOTO 05
ESCALA: 1:20

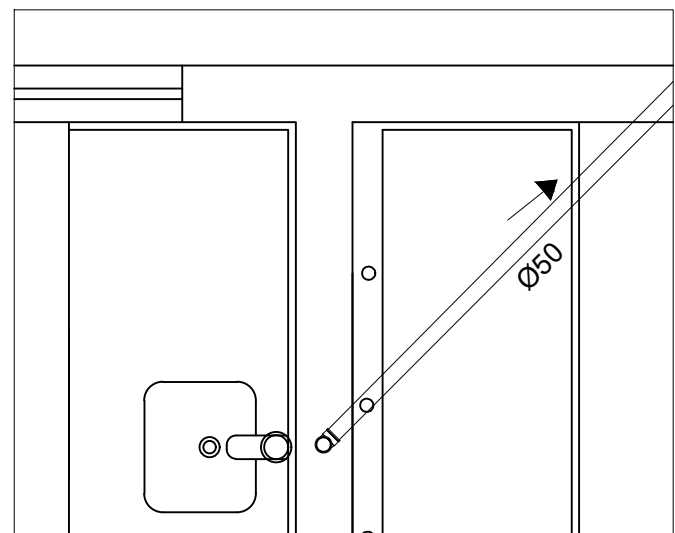

DETALHE DE ESGOTO 03
ESCALA: 1:20

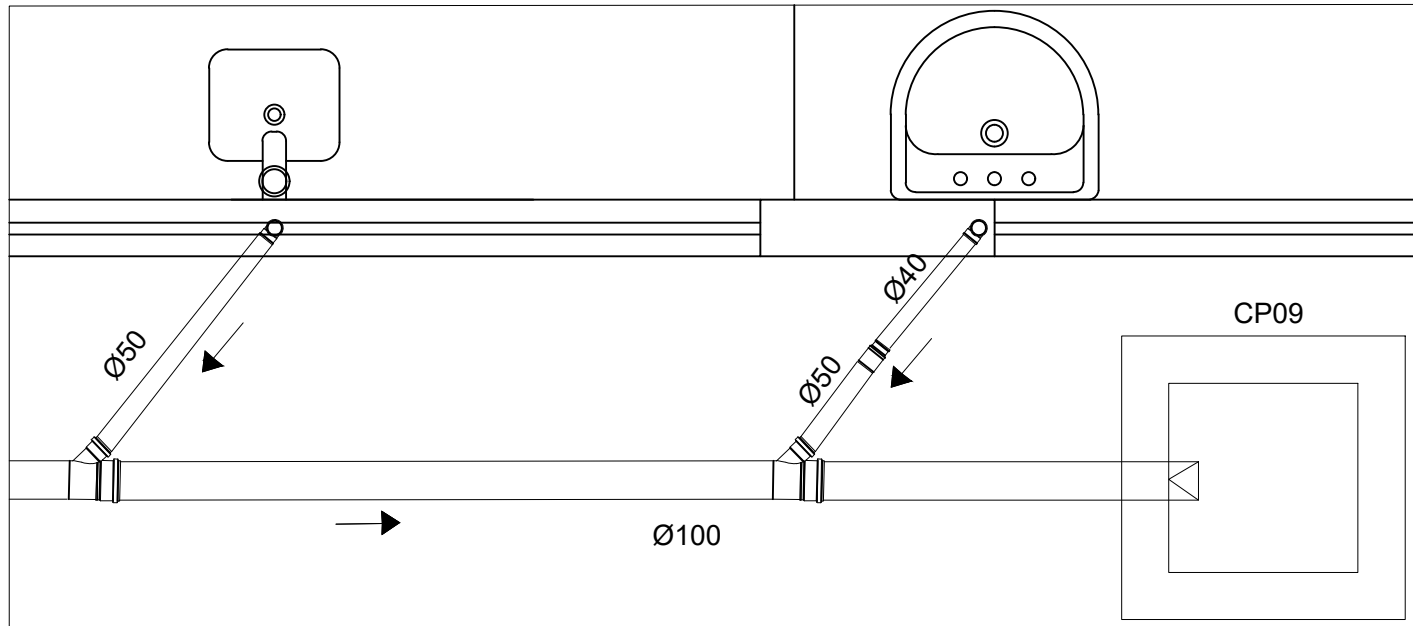


DETALHE DE ESGOTO 06
ESCALA: 1:20

PROJETO DE INSTALAÇÕES HIDROSSANITÁRIAS

CREA:

REVISÃO:

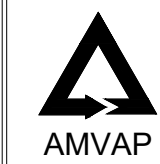

ASSOCIAÇÃO DOS MUNICÍPIOS DA MICRORREGIÃO DO VALE DO PARANAÍBA

AV. ANTÔNIO THOMAZ FERREIRA REZENDE, 3180 - TELEFAX (0xx34)3213.233
DISTRITO INDUSTRIAL - CEP. 38.402-349 - UBERLÂNDIA - MINAS GERAIS
E-mail: amvap@amvapmg.org.br - Home Page: www.amvapmg.org.br
CREA - 10.595

PROJETO: CONSTRUÇÃO DE UBS-UNIDADE BÁSICA DE SAÚDE
PORTE II
LOCAL: RUA CLAUDINEI ROOSEVELT DELLA POSTA, BAIRRO MILENIUM
NO MUNICÍPIO DE ARAGUARI - MG

PROP: PREFEITURA MUNICIPAL DE ARAGUARI-MG
ASSINATURAS:

Prefeitura Municipal de Araguari-MG

Projeto - AMVAP Assoc. Munic. Mic. V. do Paranaíba
Engenheiro Civil: JOICE ROBERTA RIBEIRO
CREA: 104978 / D - MG.

ÁREA: (m2)
ÁREA EDIFICAÇÃO PRINCIPAL.....361,51m²
ÁREA MARQUISE53,90m²
ÁREA TOTAL À CONSTRUIR415,47m²

Processo nº:

ART. nº:

CONTEÚDO:

DETALHE DE ESGOTO

Data:

FEVEREIRO DE 2021

Folha:

06/07

Escala:

INDICADAS

Desenho:

ANA CAROLINA SILVÉRIO

ARQUITETURA	ESCALA DE PLOTAGEM	CONFIGURAÇÃO DAS PENAS											
		RED.	YELLOW	GREEN	CYAN	BLUE	MAGENTA	WHITE	11	71	103	202	
JOICE	1:75	0.15	0.20	0.25	0.30	0.40	0.60	0.90	0.90	0.90	0.90	0.90	