




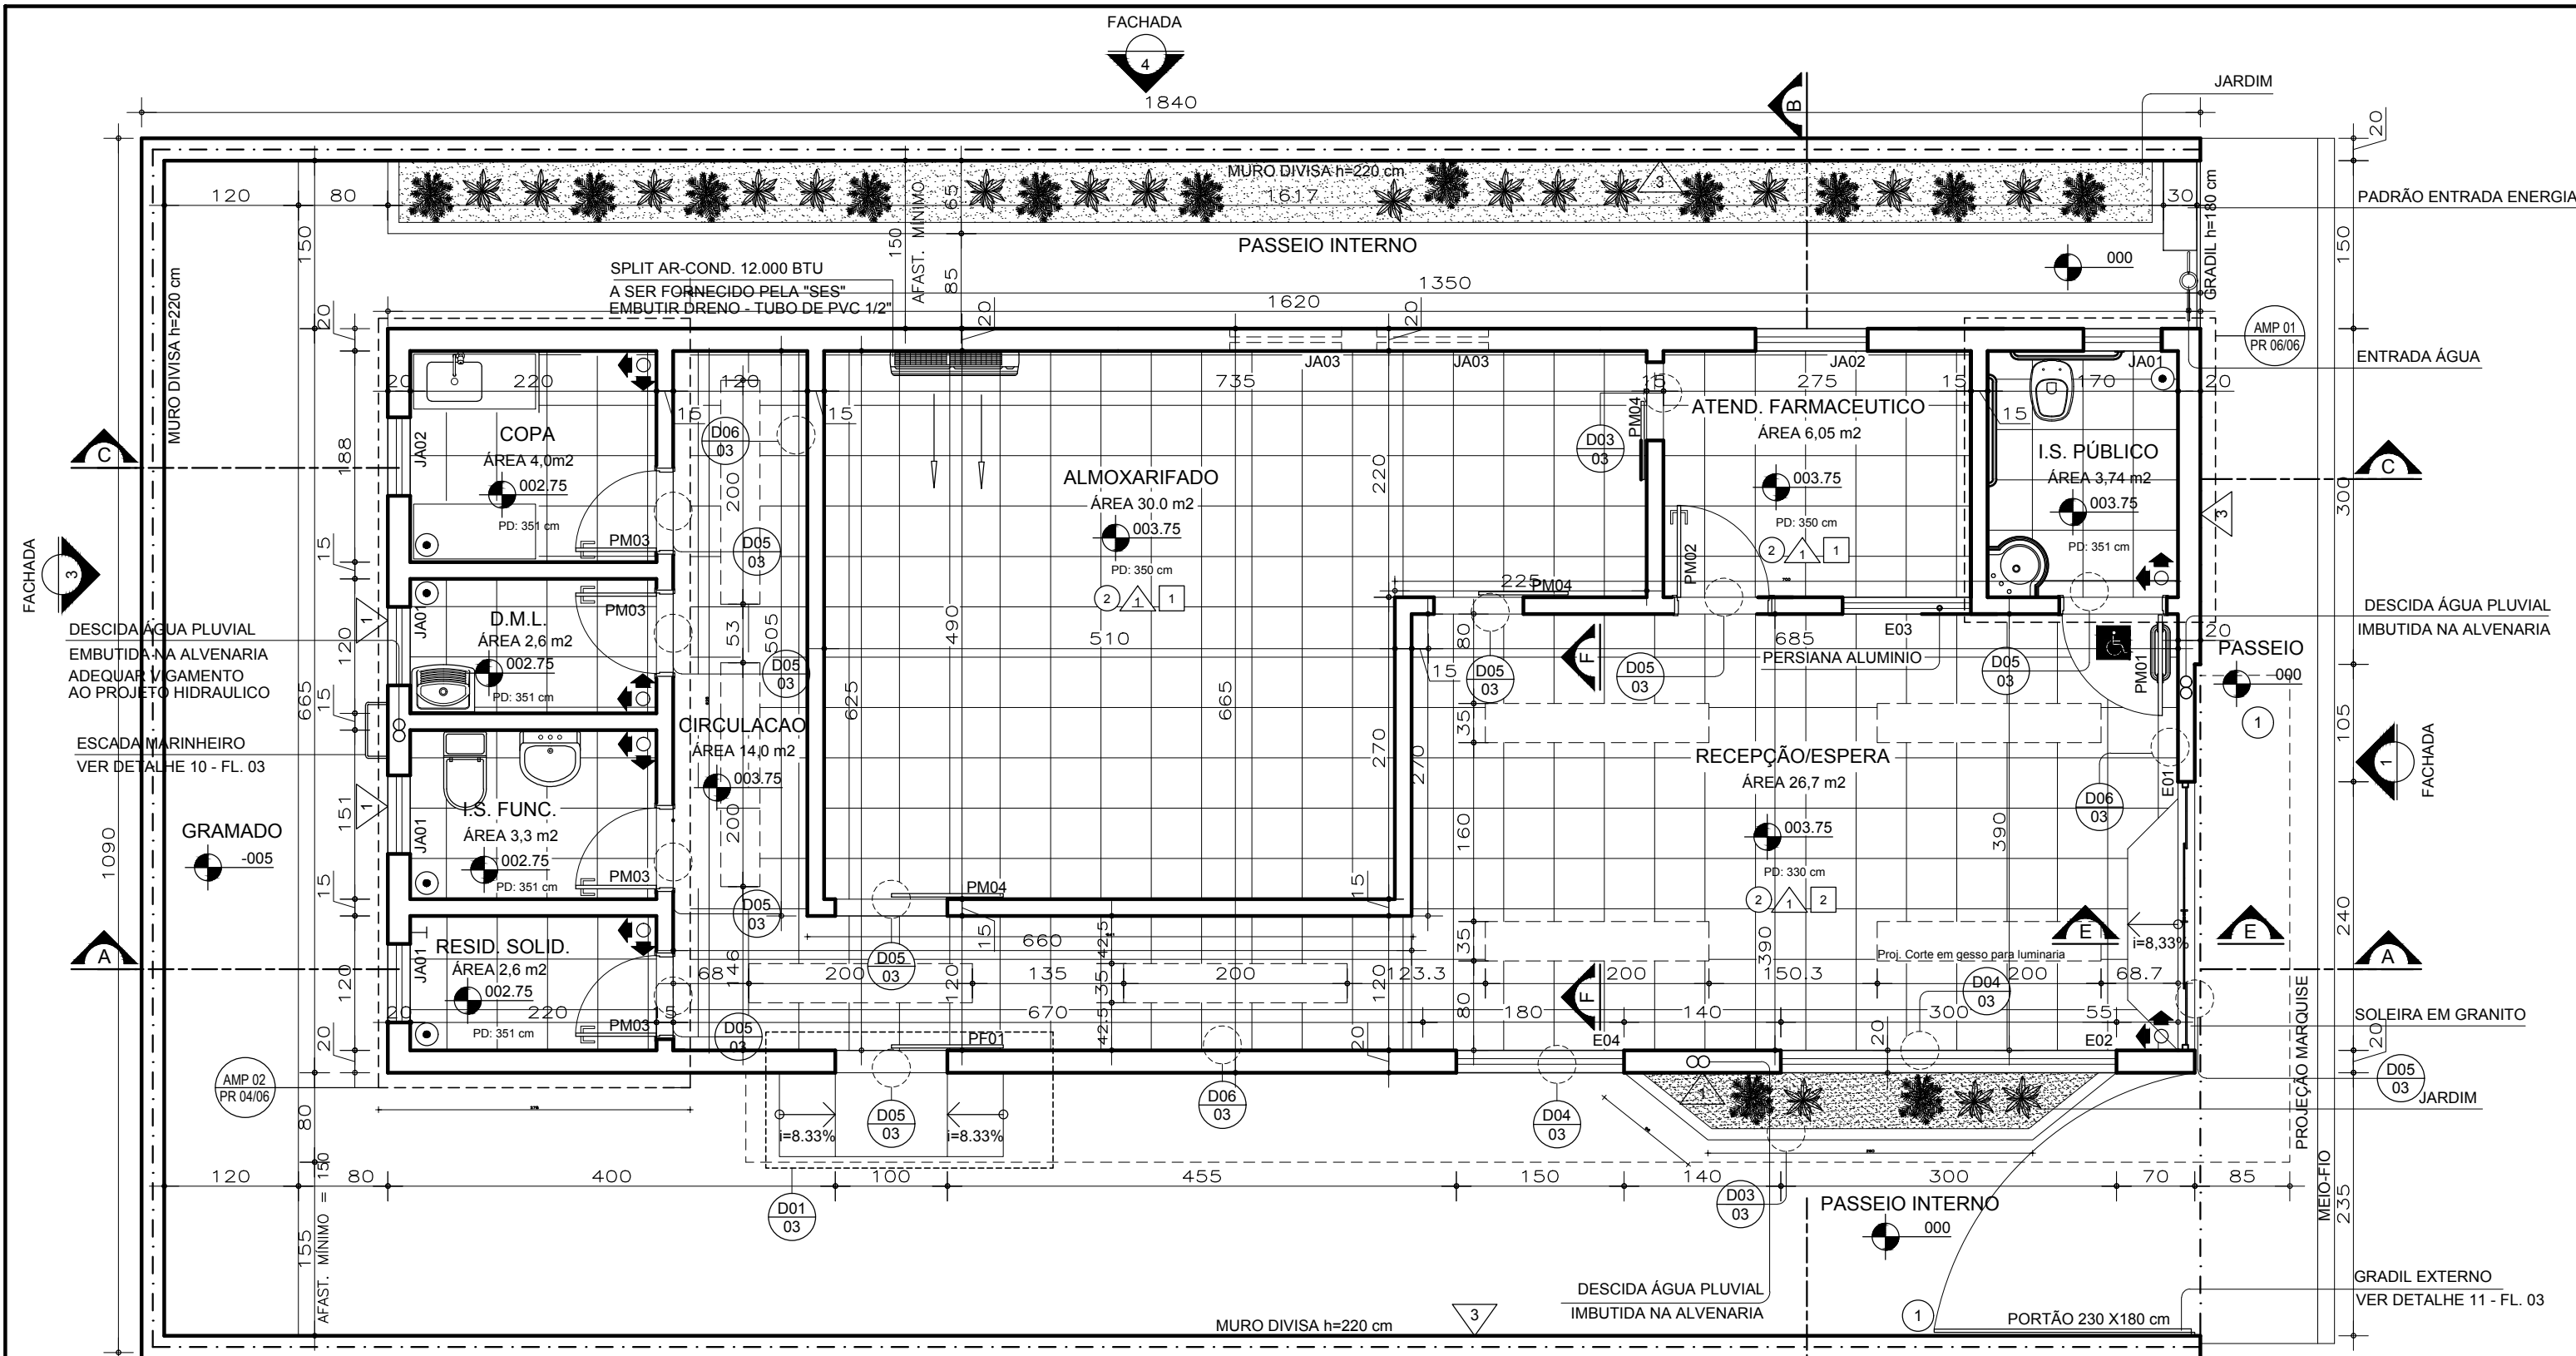


PLANTA BAIXA
ESCALA:.....1 / 50
ÁREA = 107,8 m²
● INDICA O INÍCIO E SENTIDO DA PAGINAÇÃO
SES SECRETARIA ESTADUAL DE SAÚDE - MG
ÁREA MÍNIMA DO TERRENO: 200,56m²

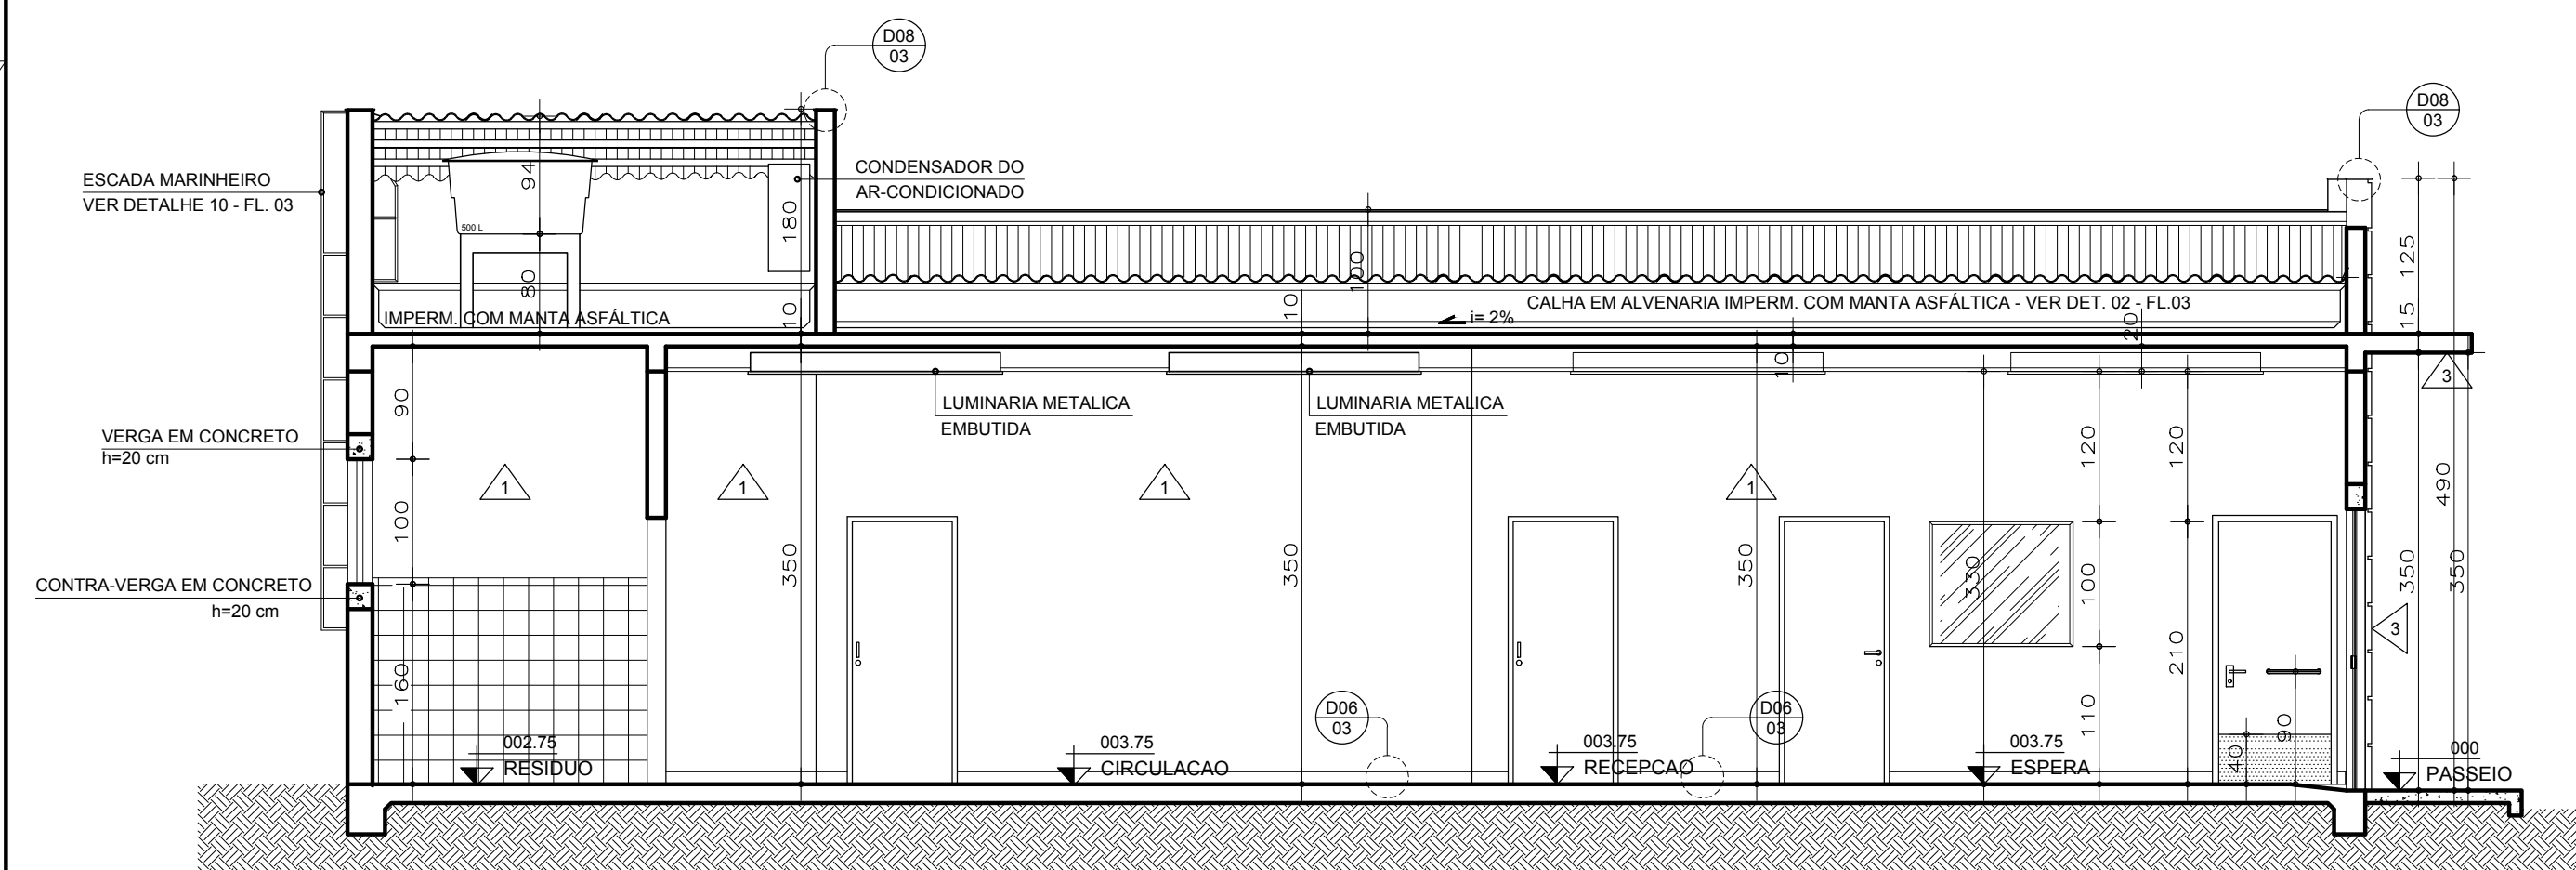


CORTE A-A
ESCALA:.....1 / 50

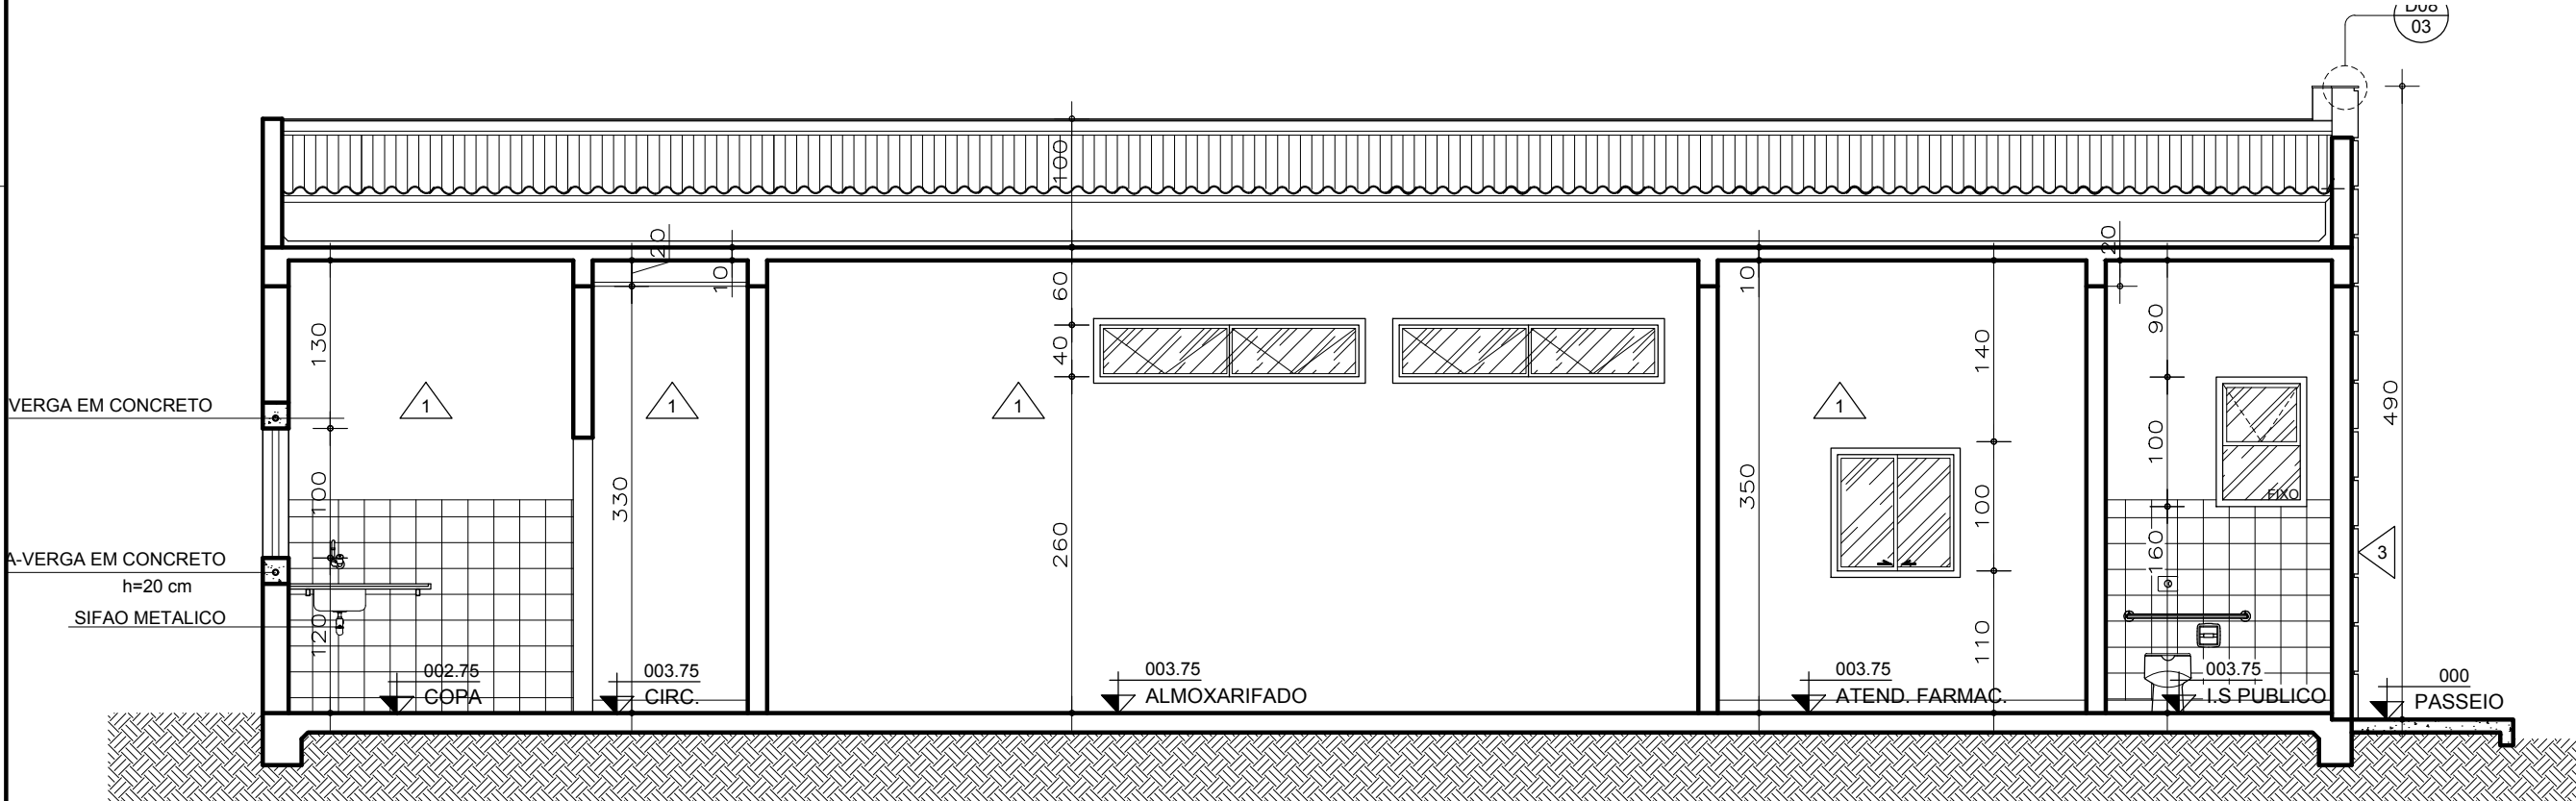


CORTE C-C
ESCALA:.....1 / 50

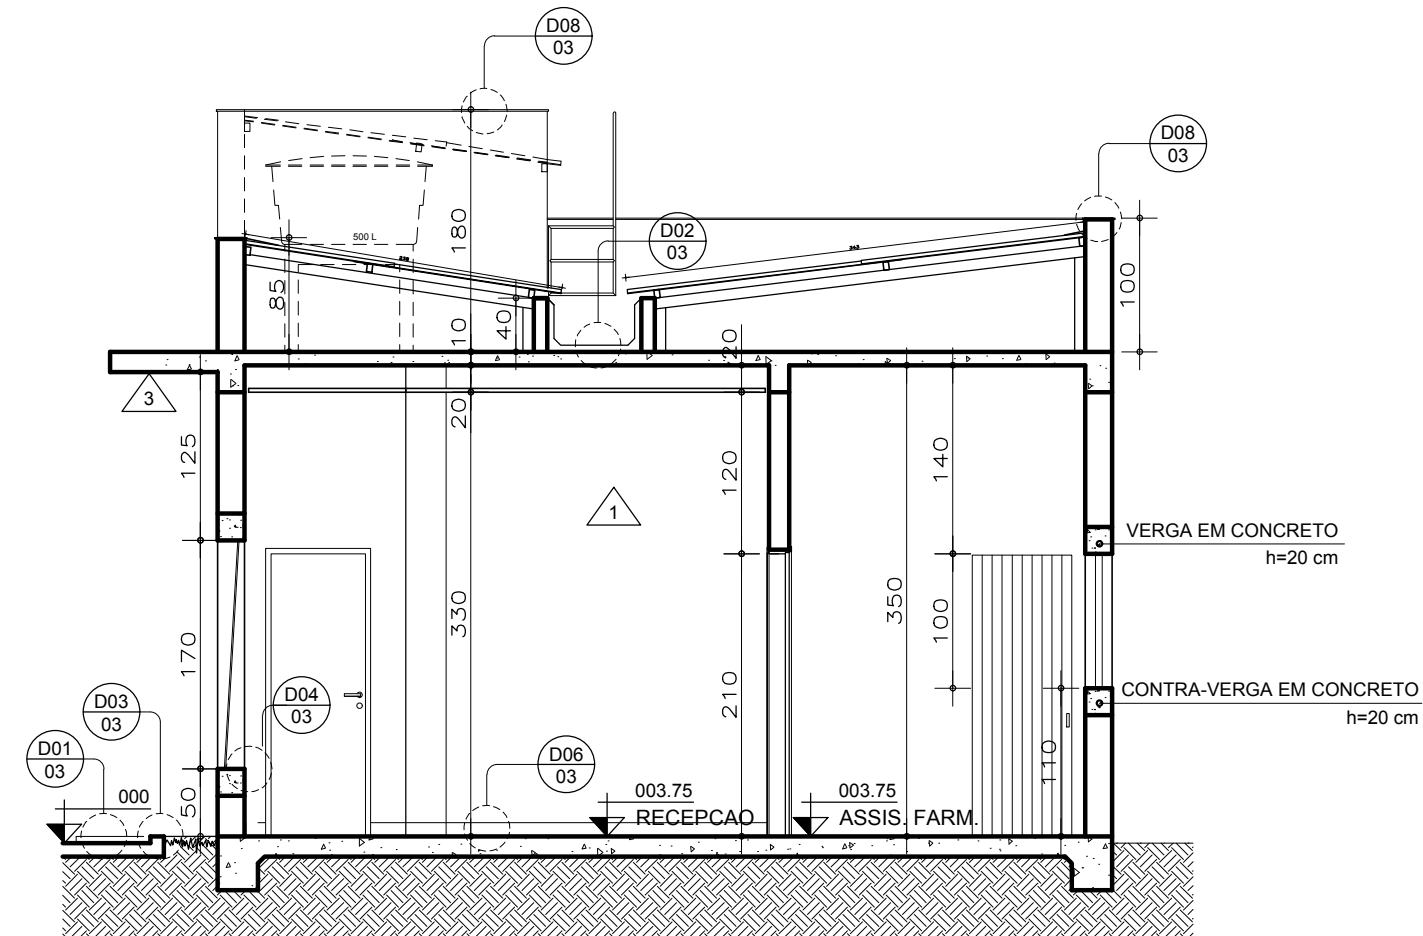

CORTE B-B
ESCALA:.....1 / 50

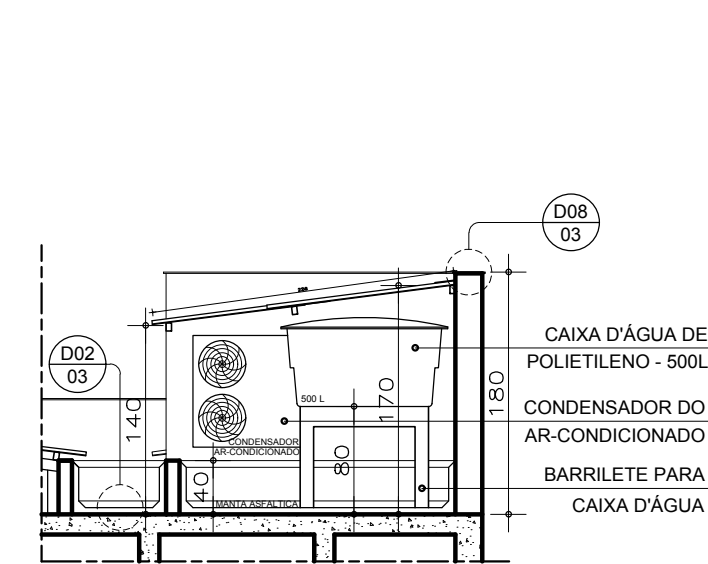

CORTE D-D
ESCALA:.....1 / 50
MANter VOLUME DA CAIXA D'ÁGUA ABERTO PARA ABRIGAR A CONDENSADORA DO AR-CONDICIONADO TIPO SPLIT

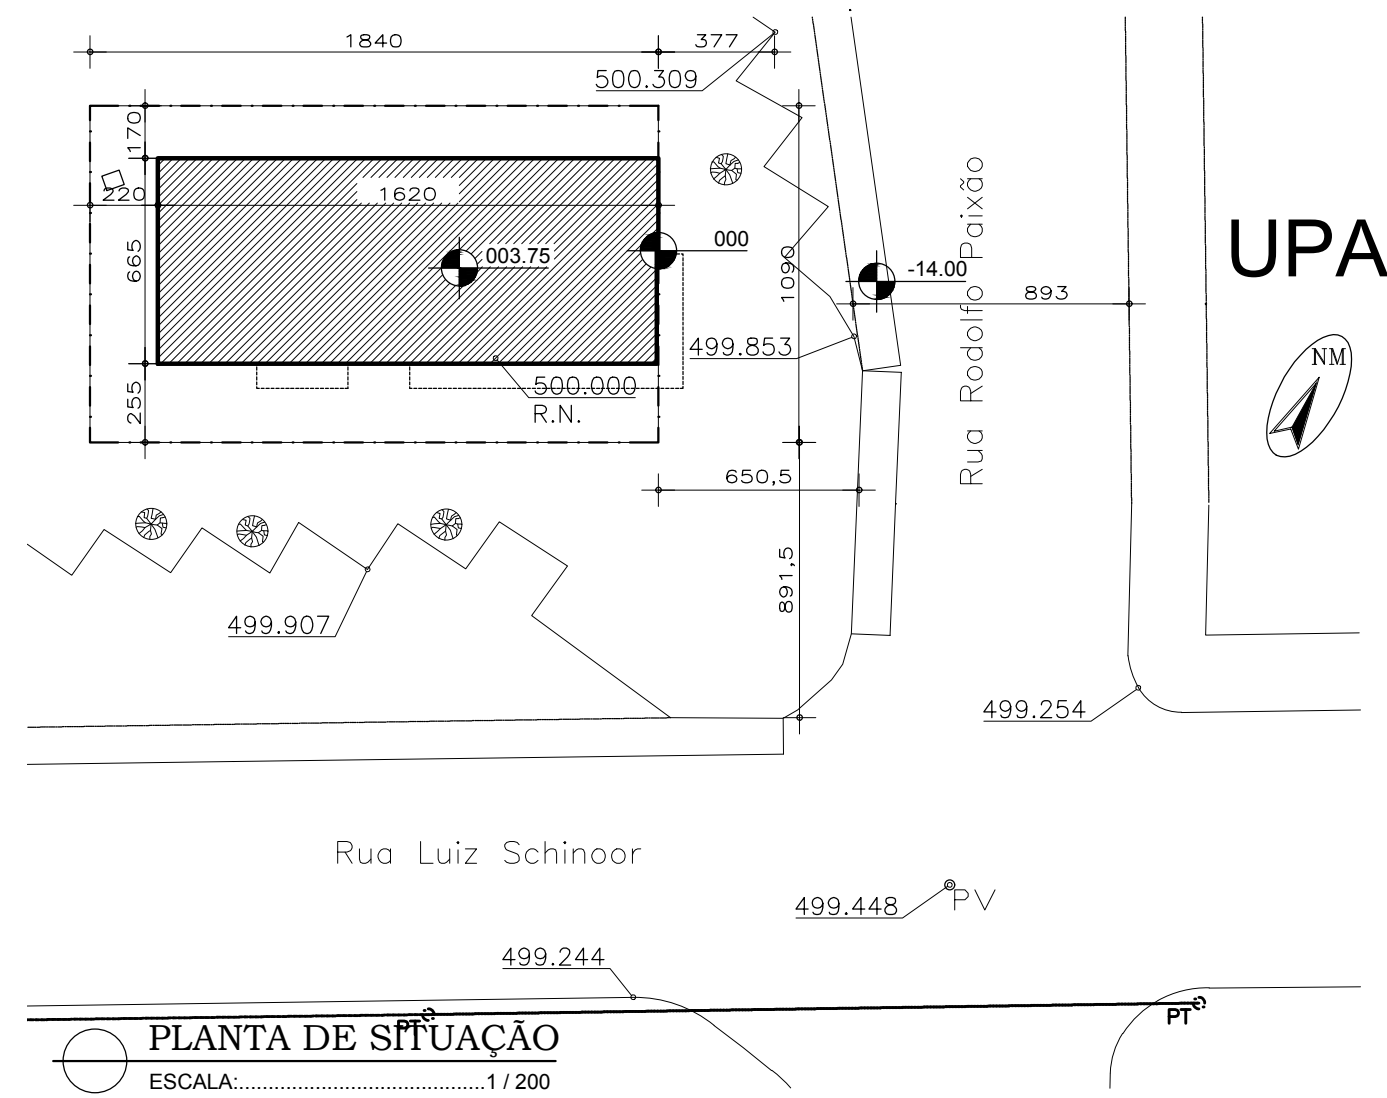

OBSERVAÇÕES E CARIMBOS

QUADRO DE ESQUADRIA

MATERIAL	NOMECL.	DIMENSÕES	QUANT.	TIPO	VERED	OBSERVAÇÕES
ALUMÍNIO	JA01	75 x 100 x 160	04	MAXIM-AR	MINIBORRAL	4mm
	JA02	100 x 100 x 120	02	CORRER	LISO	4mm
	JA03	100 x 40 x 260	02	MAXIM-AR	LISO	4mm
FERRO	PT01	80 x 210	-	01	CORRER	-
MADERA	PM01	90 x 210	-	01	BANDEIRA	-
	PM02	80 x 210	-	01	BANDEIRA	-
	PM03	75 x 210	-	04	BANDEIRA	-
	PM04	80 x 210	-	03	CORRER	-
VIDRO TEMP.	E01	240 x 205	-	01	CORRER	TEMP. VERDE 10mm
	E02	300 x 170	50	01	FIXO	TEMP. VERDE 10mm
	E03	100 x 100	110	01	FIXO	TEMP. VERDE 8mm
	E04	180 x 170	50	01	FIXO	TEMP. VERDE 8mm

LEGENDA

PAREDES	PISOS
1 PINTURA ACRILICA BRANCA	1 CIMENTADO
2 AZULEJO 20x20cm BRANCO, ACIMA PINTURA ACRILICA BRANCA	2 PORCELANATO 45x45cm, REF. MOZART ICE - ELIANE
3 PINTURA ACRILICA VERDE, REF. 1000 T11180, *CAPIM LIMÃO*	TETOS
4	1 LAJE, PINTURA ACRILICA BRANCA
5	2 FORRO DE GESSO, PINTURA ACRILICA BRANCA

NOTAS (NT)

- COTAS EM CENTÍMETROS
- COMO SE TRATA DE UM PROJETO PADRÃO, CONSIDERAR AS ALTERAÇÕES DE IMPLANTAÇÃO E LEIS MUNICIPAIS PARA IMPLANTAÇÃO DA EDIFICAÇÃO, OBEDECENDO OS AFASTAMENTOS MÍNIMOS EXIGIDOS NESTE PROJETO.
- NA SALA DE ESPERA, RECEPÇÃO E CIRCULAÇÃO E ASSIT. FARM. HAVERÁ RODAPÊ EM GRANITO h=7cm. DEMAIS AMBIENTES NÃO POSSUIRÃO RODAPÊ.
- NA ESQUADRIA DE VIDRO E03 (ASSIT. FARM.) A PERSIANA HORIZONTAL SERÁ EM ALUMÍNIO VERDE CLARO.

GOVERNO DO ESTADO DE MINAS GERAIS

SECRETARIA ESTADUAL DE SAÚDE DE MINAS GERAIS

PROPRIETÁRIO:	PROGRAMA FARMÁCIA DE TODOS	CREAM: 12.5305
P.T. PROJETO PADRÃO:	LUIS FERNANDO DE ALVARENGA MOREIRA	04
REABOLIÇÃO:	KARLA CRISTINA GARCIA DE CARVALHO	CAU: 1034045

MUNICÍPIO ARAGUARI - MG

P.T. IMPLANTAÇÃO DO PROJETO:	MARIA APARECIDA DE LIMA	CAU: 1034045
------------------------------	-------------------------	--------------

PROJETO ARQUITETÔNICO - CONVENCIONAL DE 100m²

ÁREA: 107,8m²	PLANTAS/CORTES	EMISSÃO	REVISÃO
DOCUMENTO ENTREGUE PARA:	☐ PROJETO INTER. ☐ PROJETO CLIENTE ☐ EXECUÇÃO ☐ APROV. LEGAL	04/10/2017	04
		ARQUIVO	FOLHA 16