



PROPOSTA DE FUNDAÇÃO
P/RESERVATORIO METALICO COLUNA
SECA 5.000 LITROS

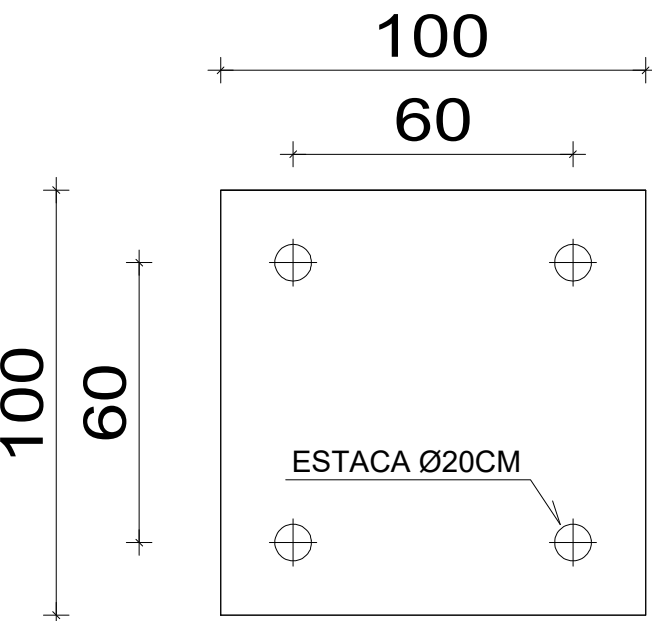


LOCAÇÃO DAS
ESTACAS

BLOCO DE CONCRETO ARMADO 20 Mpa COM 04 ESTACAS DE 4,00m
DE PROFUNDIDADE
ALTURA DO BLOCO 0.60m

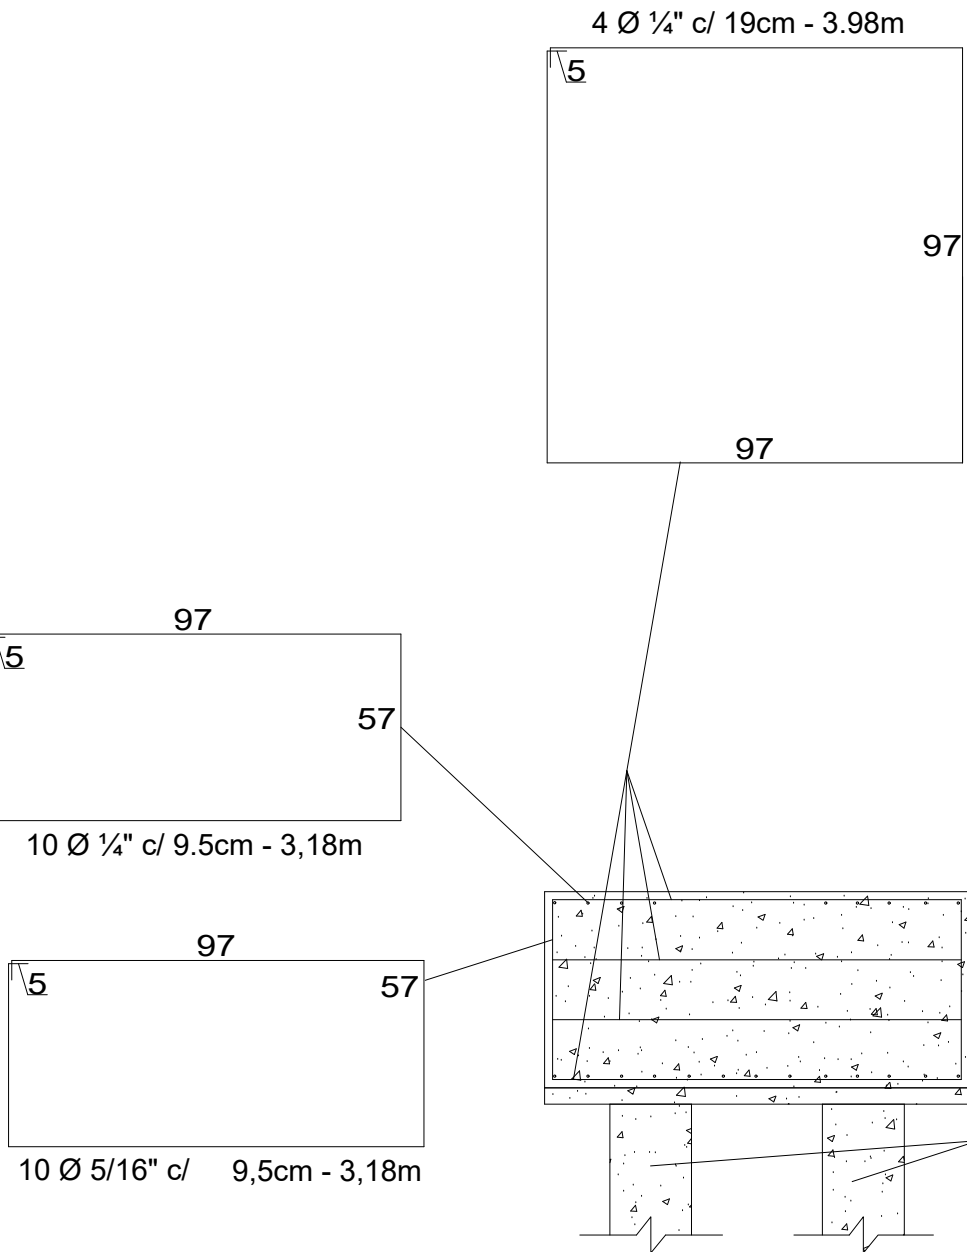


OBS:CADA FORNECEDOR TEM SUA PRÓPRIA FUNDAÇÃO ESPECÍFICA
PARA SEU PRODUTO POR ISSO ESTA E
UMA ESTIMATIVA PARA ATENDER A EXIGENCIA

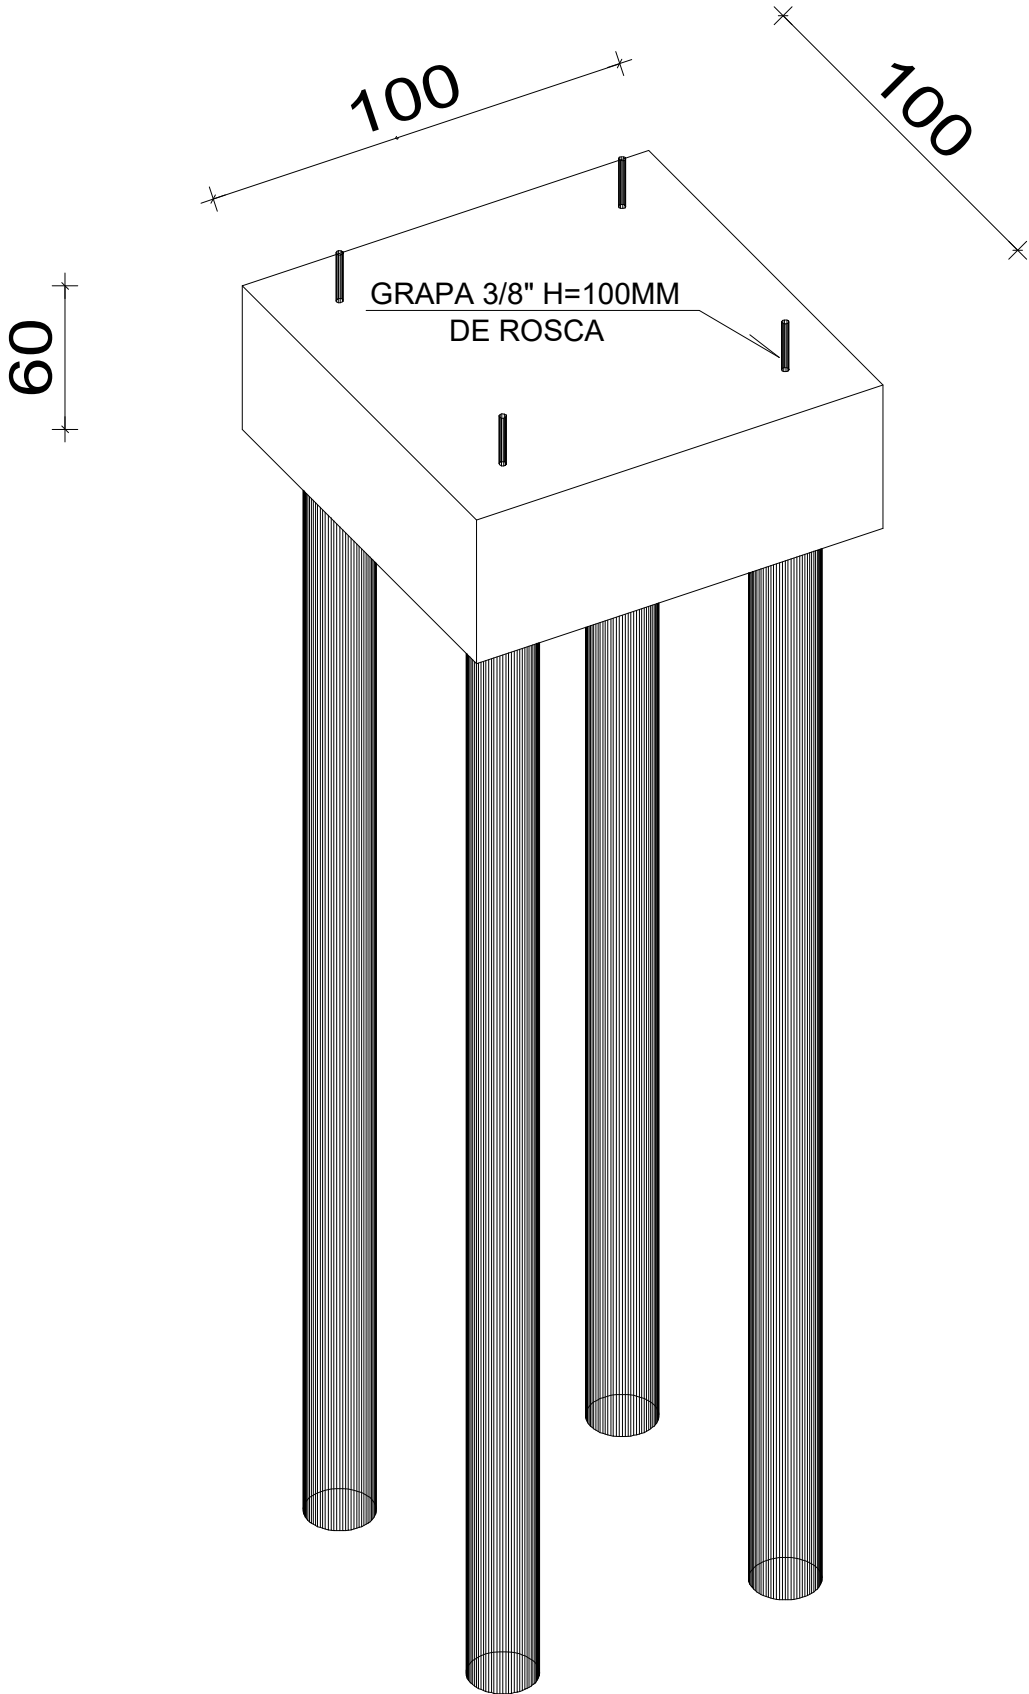

DETALHE EM 3D


04 GRAPAS 3/8" C=100MM DE ROSCA

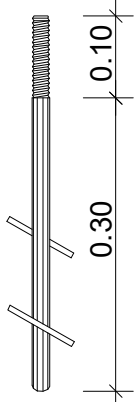

DETALHE DAS GRAPAS
SEM ESCALA

FERRAGENS DAS ESTACAS


TIPO BROCA

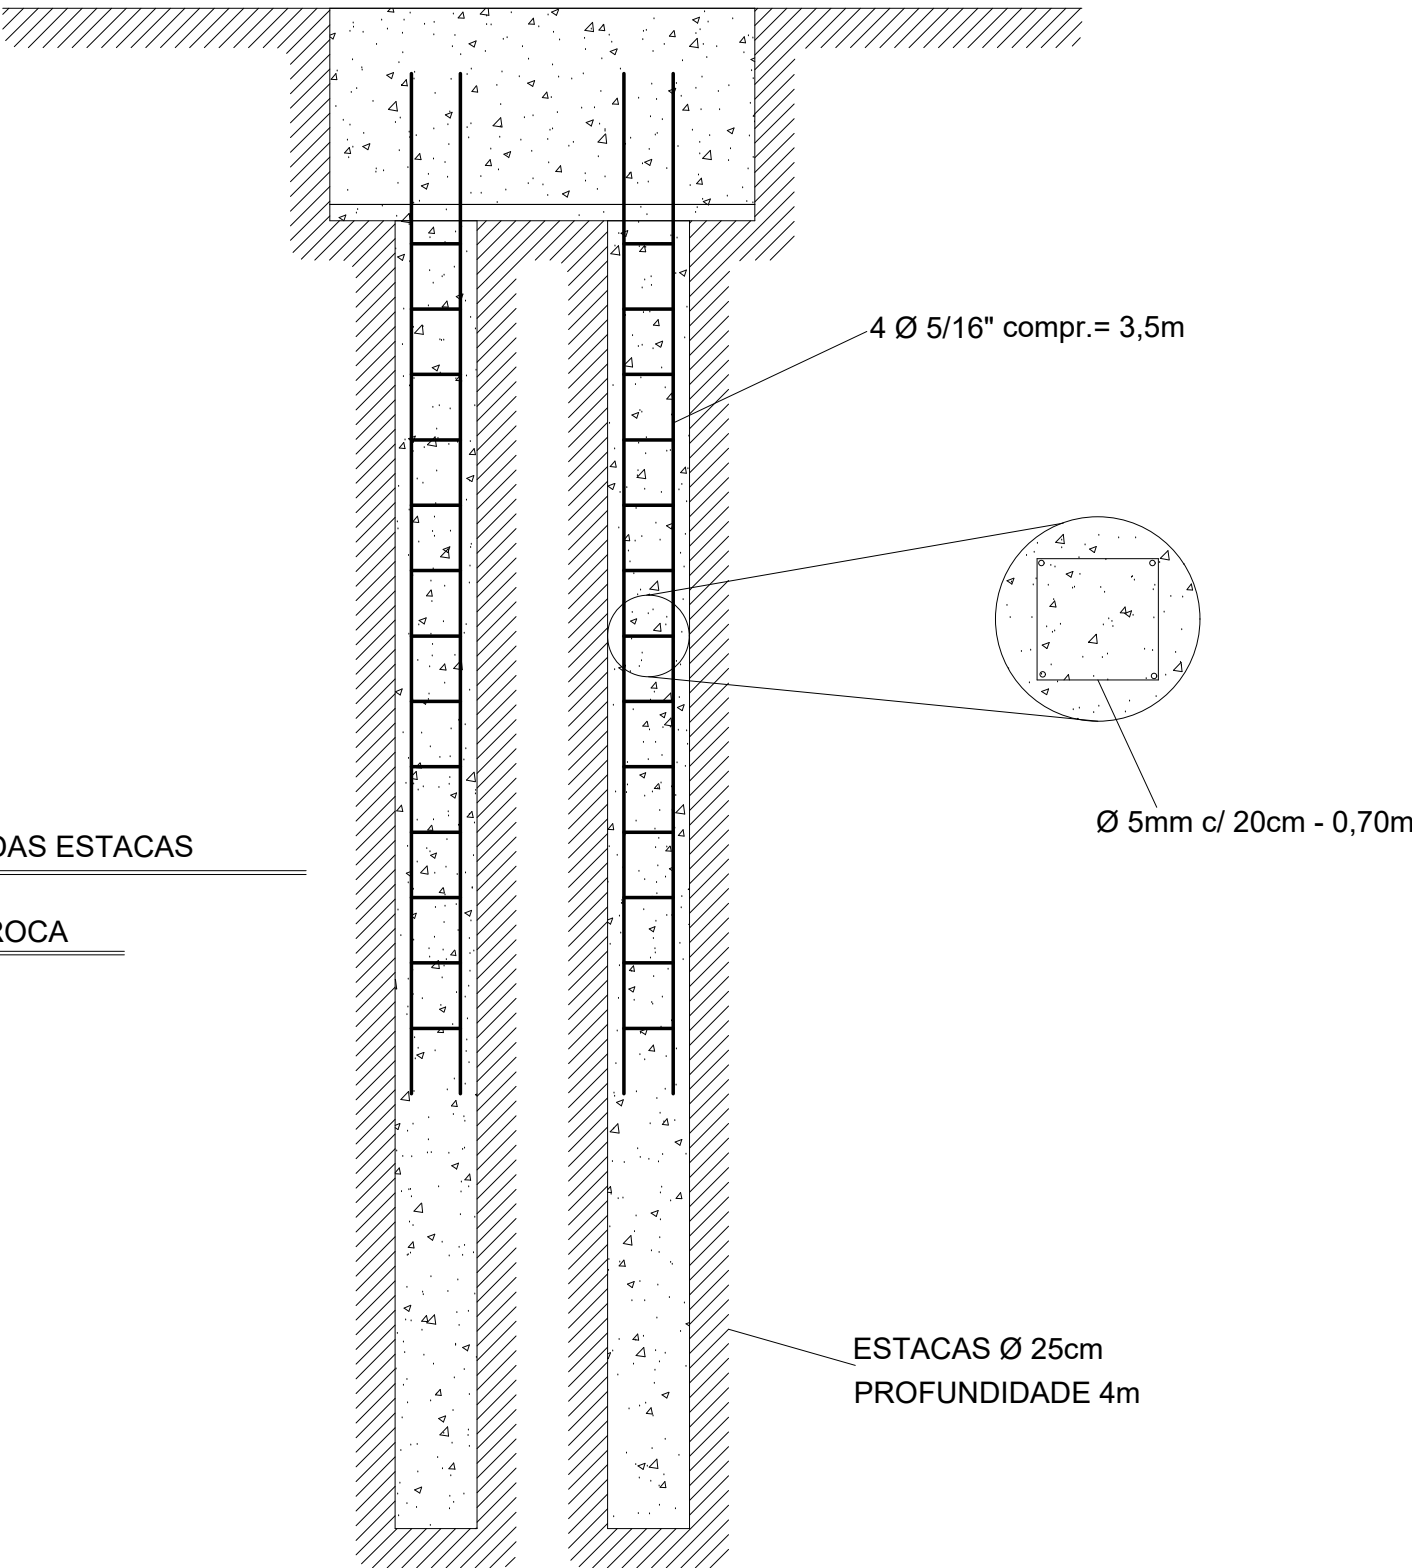

ESTACAS Ø 25cm
PROFUNDIDADE 4m



ASSOCIACAO DOS MUNICIPIOS DA MICRORREGIAO DO VALE DO PARANAIBA
Av. Antonio Thomaz Ferreira Rezende, 3180-tel.:3213 2433 -cep:38402-389 Distr. Industrial - Uberlandia -M.G.

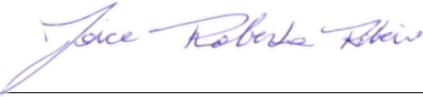Folha: ÚNICA	PREFEITURA MUNICIPAL DE ARAGUARI-MG	Data: JANEIRO DE 2022
Nº DO PROCESSO		Escala: 1:100
Nº DA ART:		Desenho: AMVAP
Projeto/Tipo: PROJETO DE FUNDAÇÃO PARA CAIXA D'AGUA COM COLUNA SECA 5.000 LITROS	Assinaturas:  Projeto/AMVAP Assoc. Mun. Mic. V. do Paranaíba CREA - 10.595 Engenheira Civil: JOICE ROBERTA RIBEIRO CREA: 104.978 / D - M.G.	
Contem: ESTRUTURA COMPLETA		