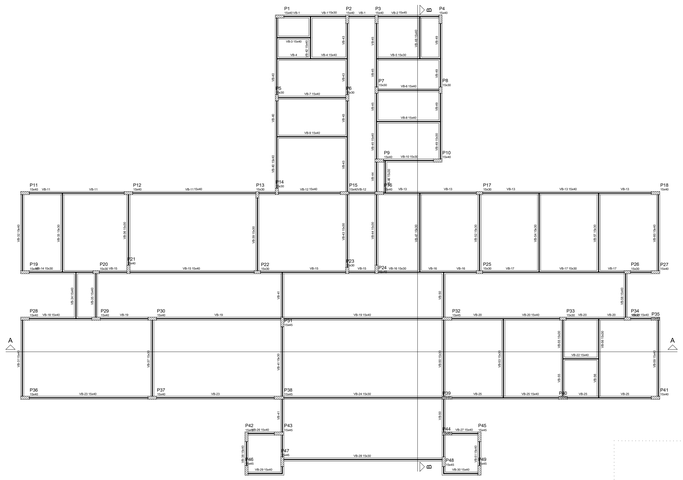

Forma do pavimento Baldrame
escala 1:100

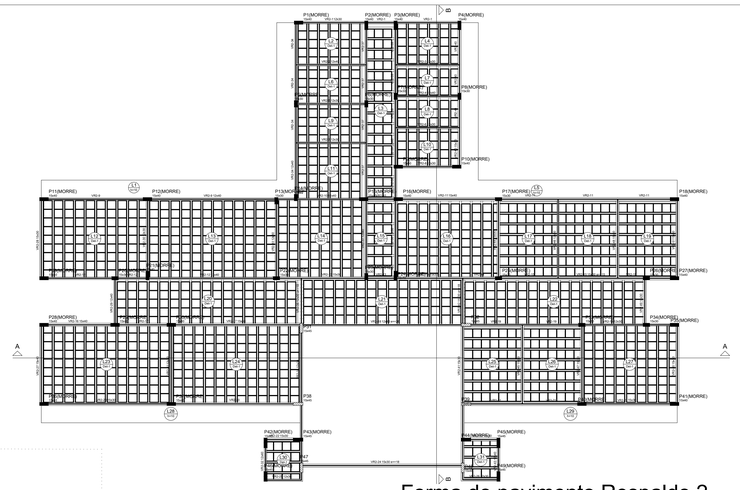

Forma do pavimento Respaldo 2
(Edificação principal)
escala 1:100

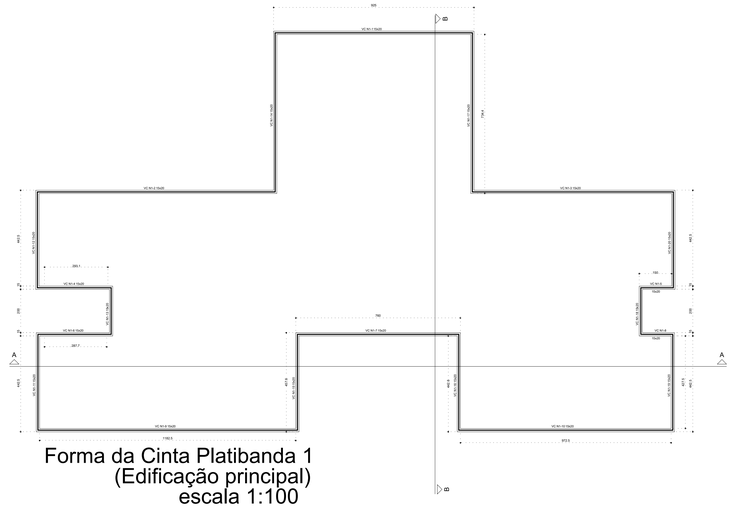

Forma da Cinta Platibanda 1
(Edificação principal)
escala 1:100

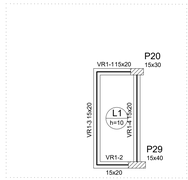

Forma do pavimento Respaldo 1
(Casa de gás)
escala 1:50

Características dos materiais	
fck (kgf/cm²)	Ecs (kgf/cm²)
250	238000

Detalhe 1 (esc. 1:30)

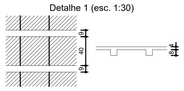

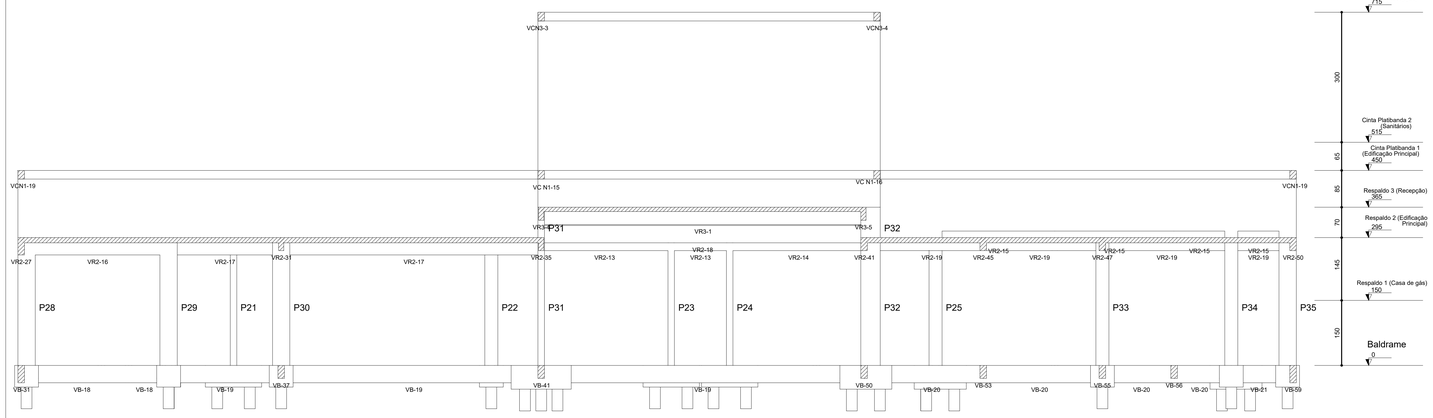

Corte A-A
escala 1:50

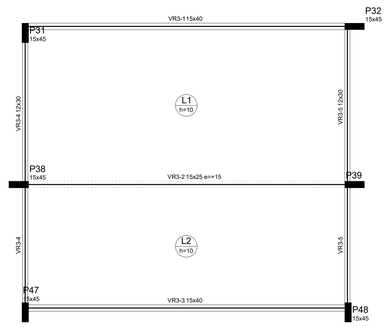

Forma do pavimento Respaldo 3
(Recepção)
escala 1:100

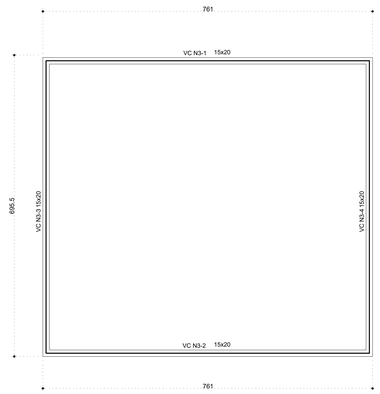

Forma da Cinta Platibanda 2
(Recepção)
escala 1:100

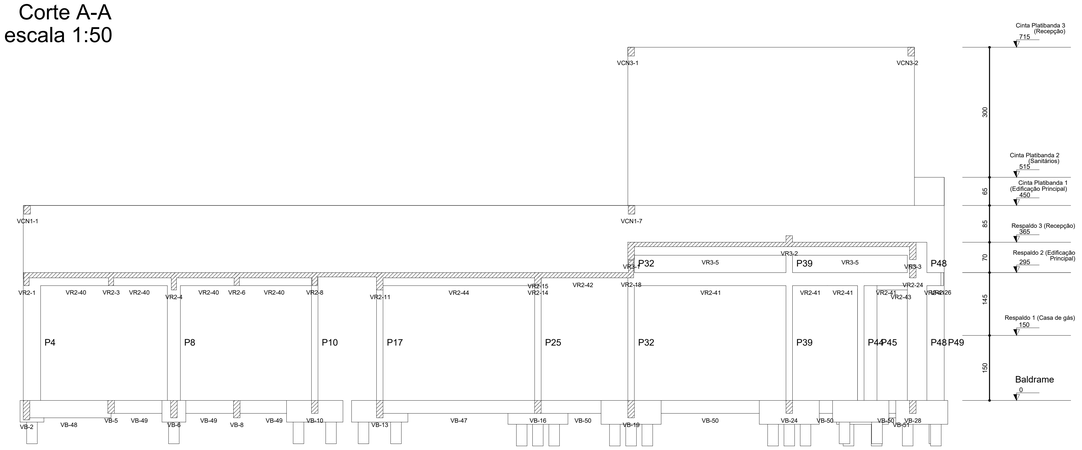

Corte B-B
escala 1:50

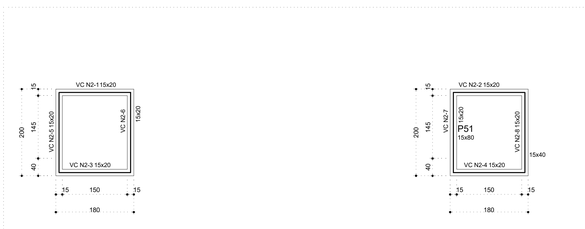

Forma da Cinta Platibanda 2
(Sanitários)
escala 1:50

PROJETO ESTRUTURAL

CREA:

OBS:

ASSOCIAÇÃO DOS MUNICÍPIOS DA MICRORREGIÃO DO VALE DO PARANAÍBA
AV. ANTÔNIO THOMAZ FERREIRA REZENDE, 3180 - TELEFAX (0xx34)3213:2433
DISTRITO INDUSTRIAL - CEP. 38.402-349 - UBERLÂNDIA - MINAS GERAIS
E-mail: amvap@amvapmg.org.br - Home Page: www.amvapmg.org.br
CREA - 10.595

PROJETO PARA:
CONSTRUÇÃO DA UBS - UNIDADE BASICA DE SAÚDE - PORTE II

LOCAL:
END OBRA: RUA ANTÔNIO JOSÉ DE SOUSA - BAIRRO BELA SUIÇA - ARAGUARI - MG

PROP: PREFEITURA DE ARAGUARI - MG

ASSINATURAS:

PREFEITURA MUNICIPAL DE ARAGUARI - MG

Projeto - AMVAP Assoc. Munic. Mic. V. do Paranaíba
Engenheiro Civil: JOICE ROBERTA RIBEIRO
CREA: 104978 / D - MG.
CREA AMVAP: 10.595 / D - MG.

AREA: (m²)
AREA CONSTRUÇÃO: 415,47m²

Processo nº:

ART. nº: MG20220832449

CONTEÚDO:
FÔRMAS E CORTES

Data: JANEIRO 2022

Folha: 02/06

Escala: INDICADAS

Desenho: AMVAP

ARQUITETURA	ESCALA DE PLOTAGEM	CONFIGURAÇÃO DAS PENAS										
		RED	YELLOW	GREEN	CYAN	BLUE	MAGENTA	WHITE	11	11	100	253
JOICE	1:100	0.10	0.60	0.05	0.30	0.60	0.60	0.70	0.10	0.10	0.10	0.10