


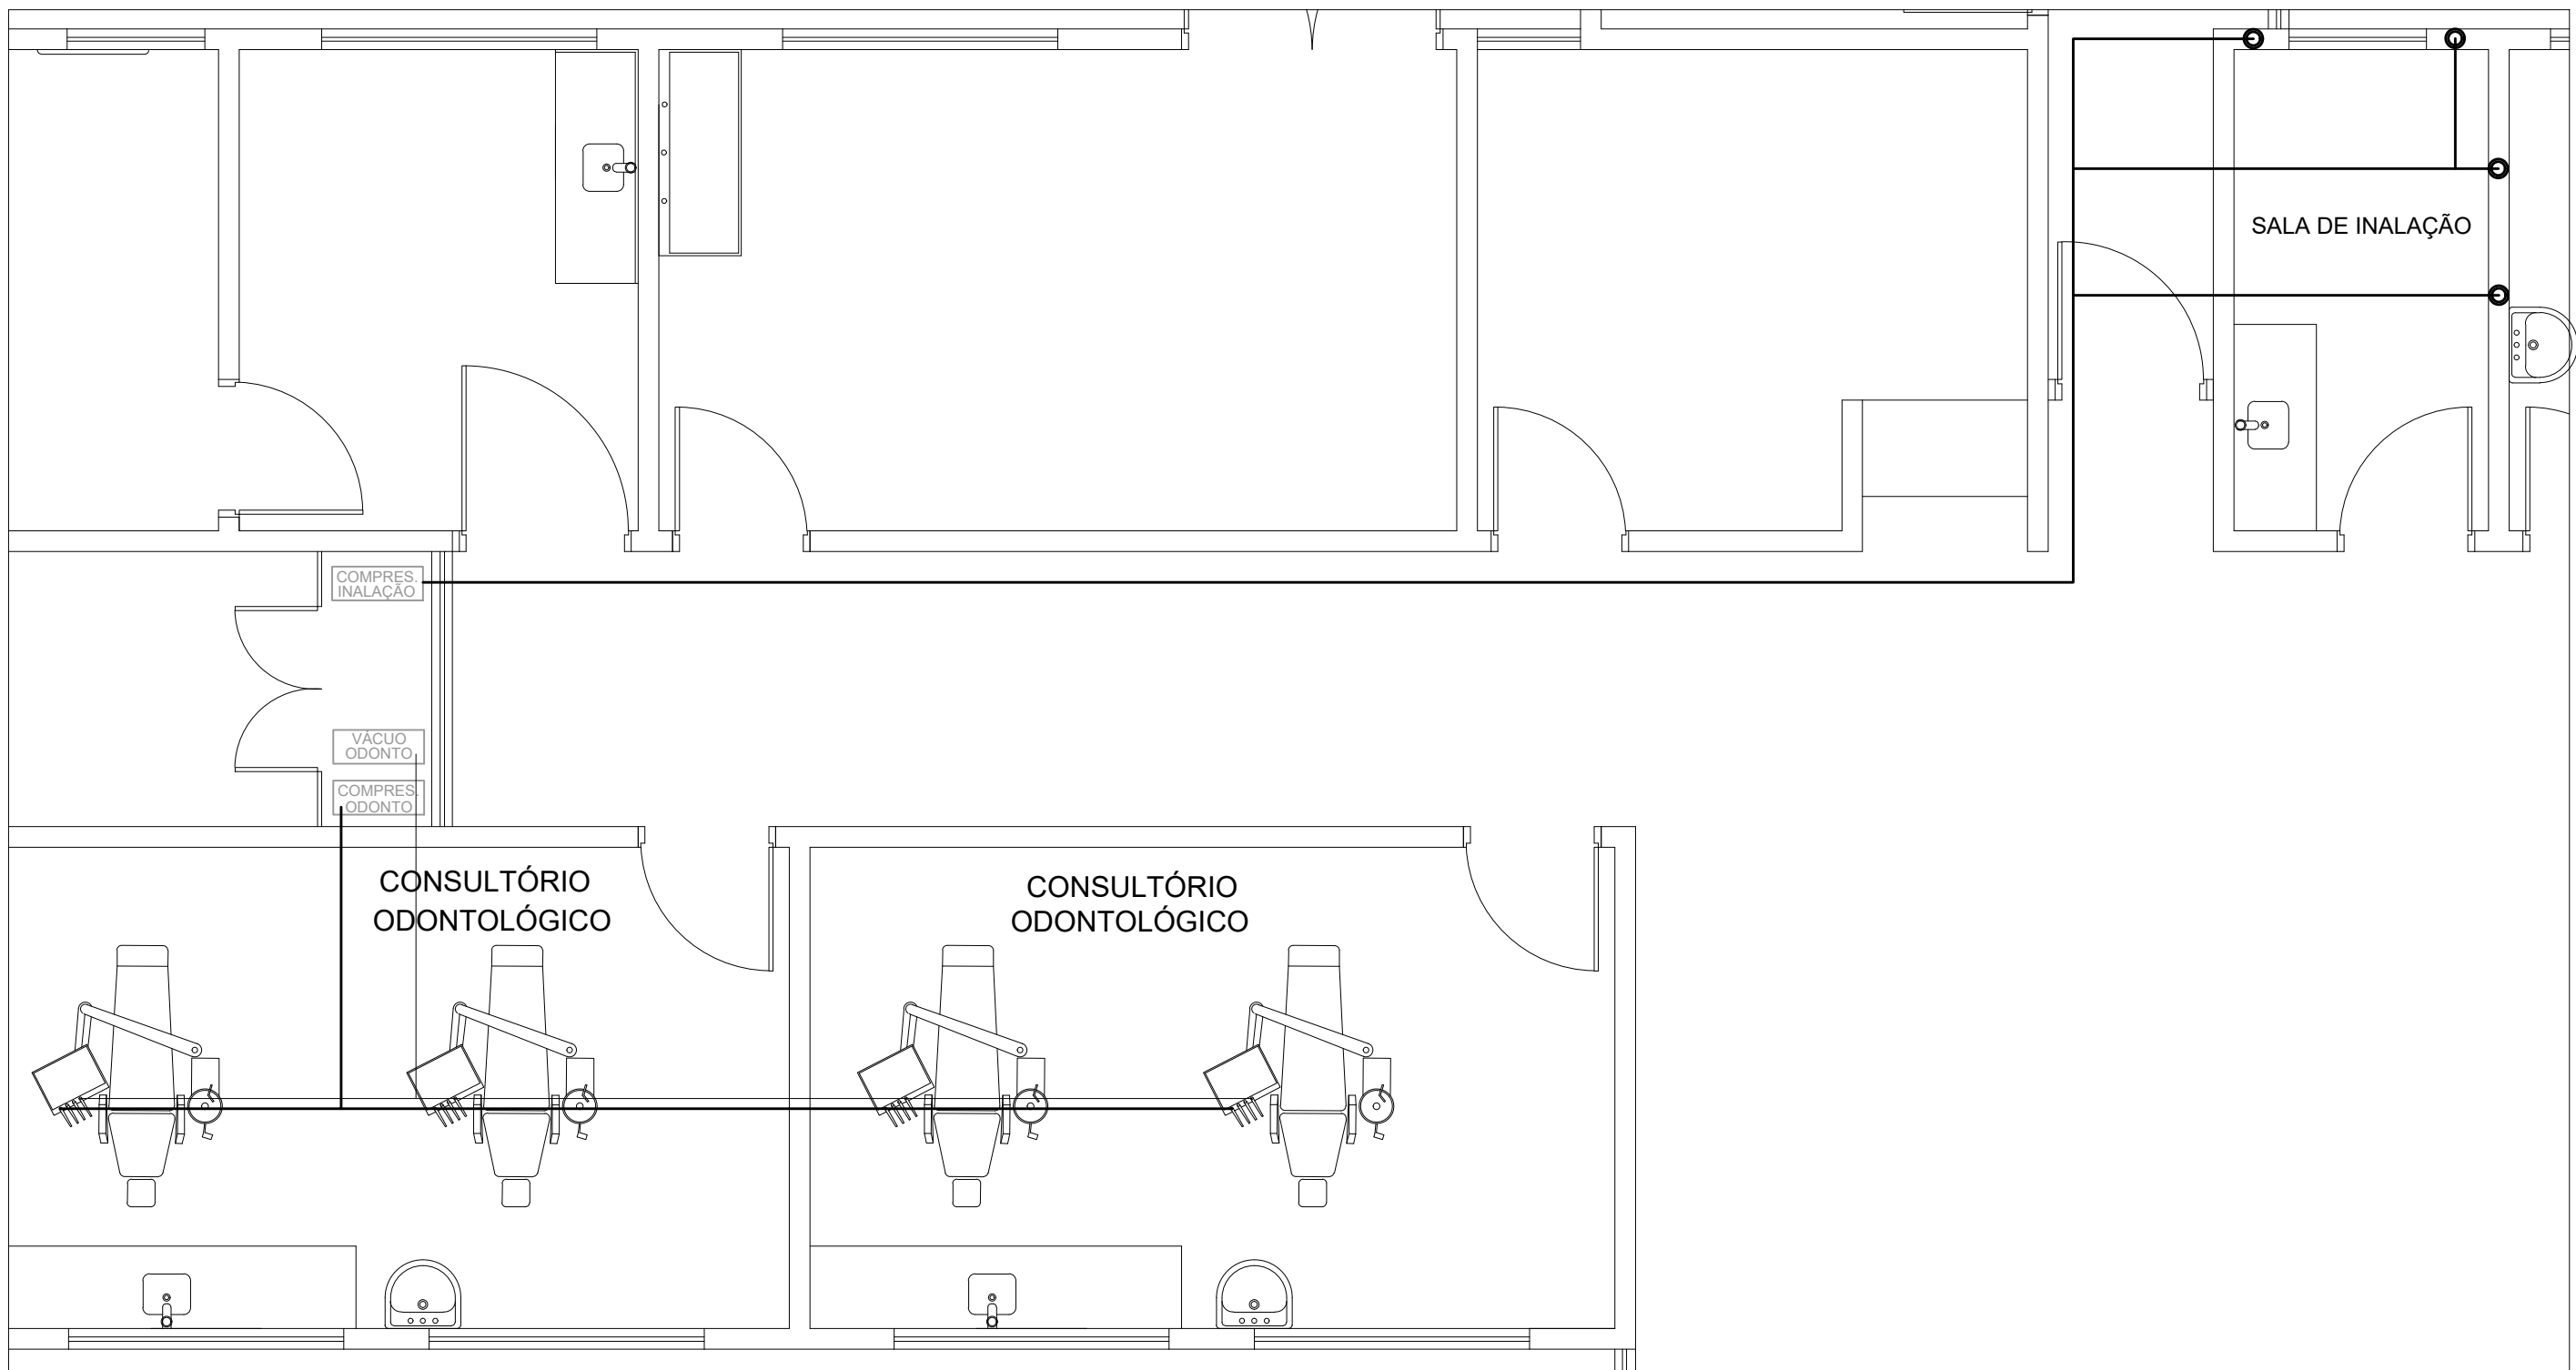

DETALHE DISTRIBUIÇÃO DE GASES MEDICINAIS
ESCALA 1/75

DETALHE DE AR COMPRIMIDO

02 03 04

LEGENDA

- 2 NIPLE ROSCA DE 1/2" X 1/4
- 3 JOELHO 90° DE BRONZE Ø15MM X 1/2" INSTALADO 5CM DO PISO ACABADO
- 4 TUBO DE COBRE RÍGIDO CLASSE A Ø 15MM

LIGAR AO COMPRESSOR →

DETALHE DE VÁCUO

15 16 17

LEGENDA

- 2 NIPLE ROSCA 3/4"
- 3 JOELHO 90° COM BUCHA LATÃO Ø20MM INSTALADO 5CM DO PISO ACABADO
- 4 TUBO DE PVC RÍGIDO A Ø 20MM

LEGENDA

- TUBULAÇÃO AR COMPRIMIDO À EXECUTAR Ø15 CONTEMPLADA EM PLANILHA ORÇAMENTÁRIA
- TUBULAÇÃO VÁCUO À EXECUTAR Ø25 CONTEMPLADA EM PLANILHA ORÇAMENTÁRIA

DETALHE GASES MEDICINAIS

CREA:

REVISÃO:

ASSOCIAÇÃO DOS MUNICÍPIOS DA MICRORREGIÃO DO VALE DO PARANAÍBA

AV. ANTÔNIO THOMAZ FERREIRA REZENDE, 3180 - TELEFAX (0xx34)3213:233
DISTRITO INDUSTRIAL - CEP. 38.402-349 - UBERLÂNDIA - MINAS GERAIS
E-mail: amvap@amvapmg.org.br - Home Page: www.amvapmg.org.br
CREA - 10.595

PROJETO : CONSTRUÇÃO DE UBS-UNIDADE BÁSICA DE SAÚDE
PORTE II

LOCAL:
END.OBRA: RUA ANTÔNIO JOSÉ DE SOUSA - BAIRRO BELA SUIÇA
NO MUNICÍPIO DE ARAGUARI - MG

PROP:
PREFEITURA MUNICIPAL DE ARAGUARI-MG

ASSINATURAS:

Prefeitura Municipal de Araguari-MG

Projeto - AMVAP Assoc. Munic. Mic. V. do Paranaiba
Engenheiro Civil: JOICE ROBERTA RIBEIRO
CREA: 104978 / D - MG.

ÁREA: (m2)

ÁREA EDIFICAÇÃO PRINCIPAL.....361,51m²
ÁREA MARQUISE53.96m²
ÁREA TOTAL Á CONSTRUIR415.47m²

Processo nº:

ART. nº:
MG20220832449

CONTEUDO: DETALHE GASES MEDICINAIS				Data: JANEIRO DE 2022				Folha: 01/01						
				Escala: INDICADAS				Desenho: ANA CAROLINA SILVÉRIO						
ARQUITETURA		ESCALA DE PLOTAGEM		CONFIGURAÇÃO DAS PENAS										
JOICE		1:75		RED 0.15	YELLOW 0.20	GREEN 0.25	CYAN 0.30	BLUE 0.40	MAGENTA 0.60	WHITE 0.10	11 0.10	71 0.15	103 0.10	252 0.10