




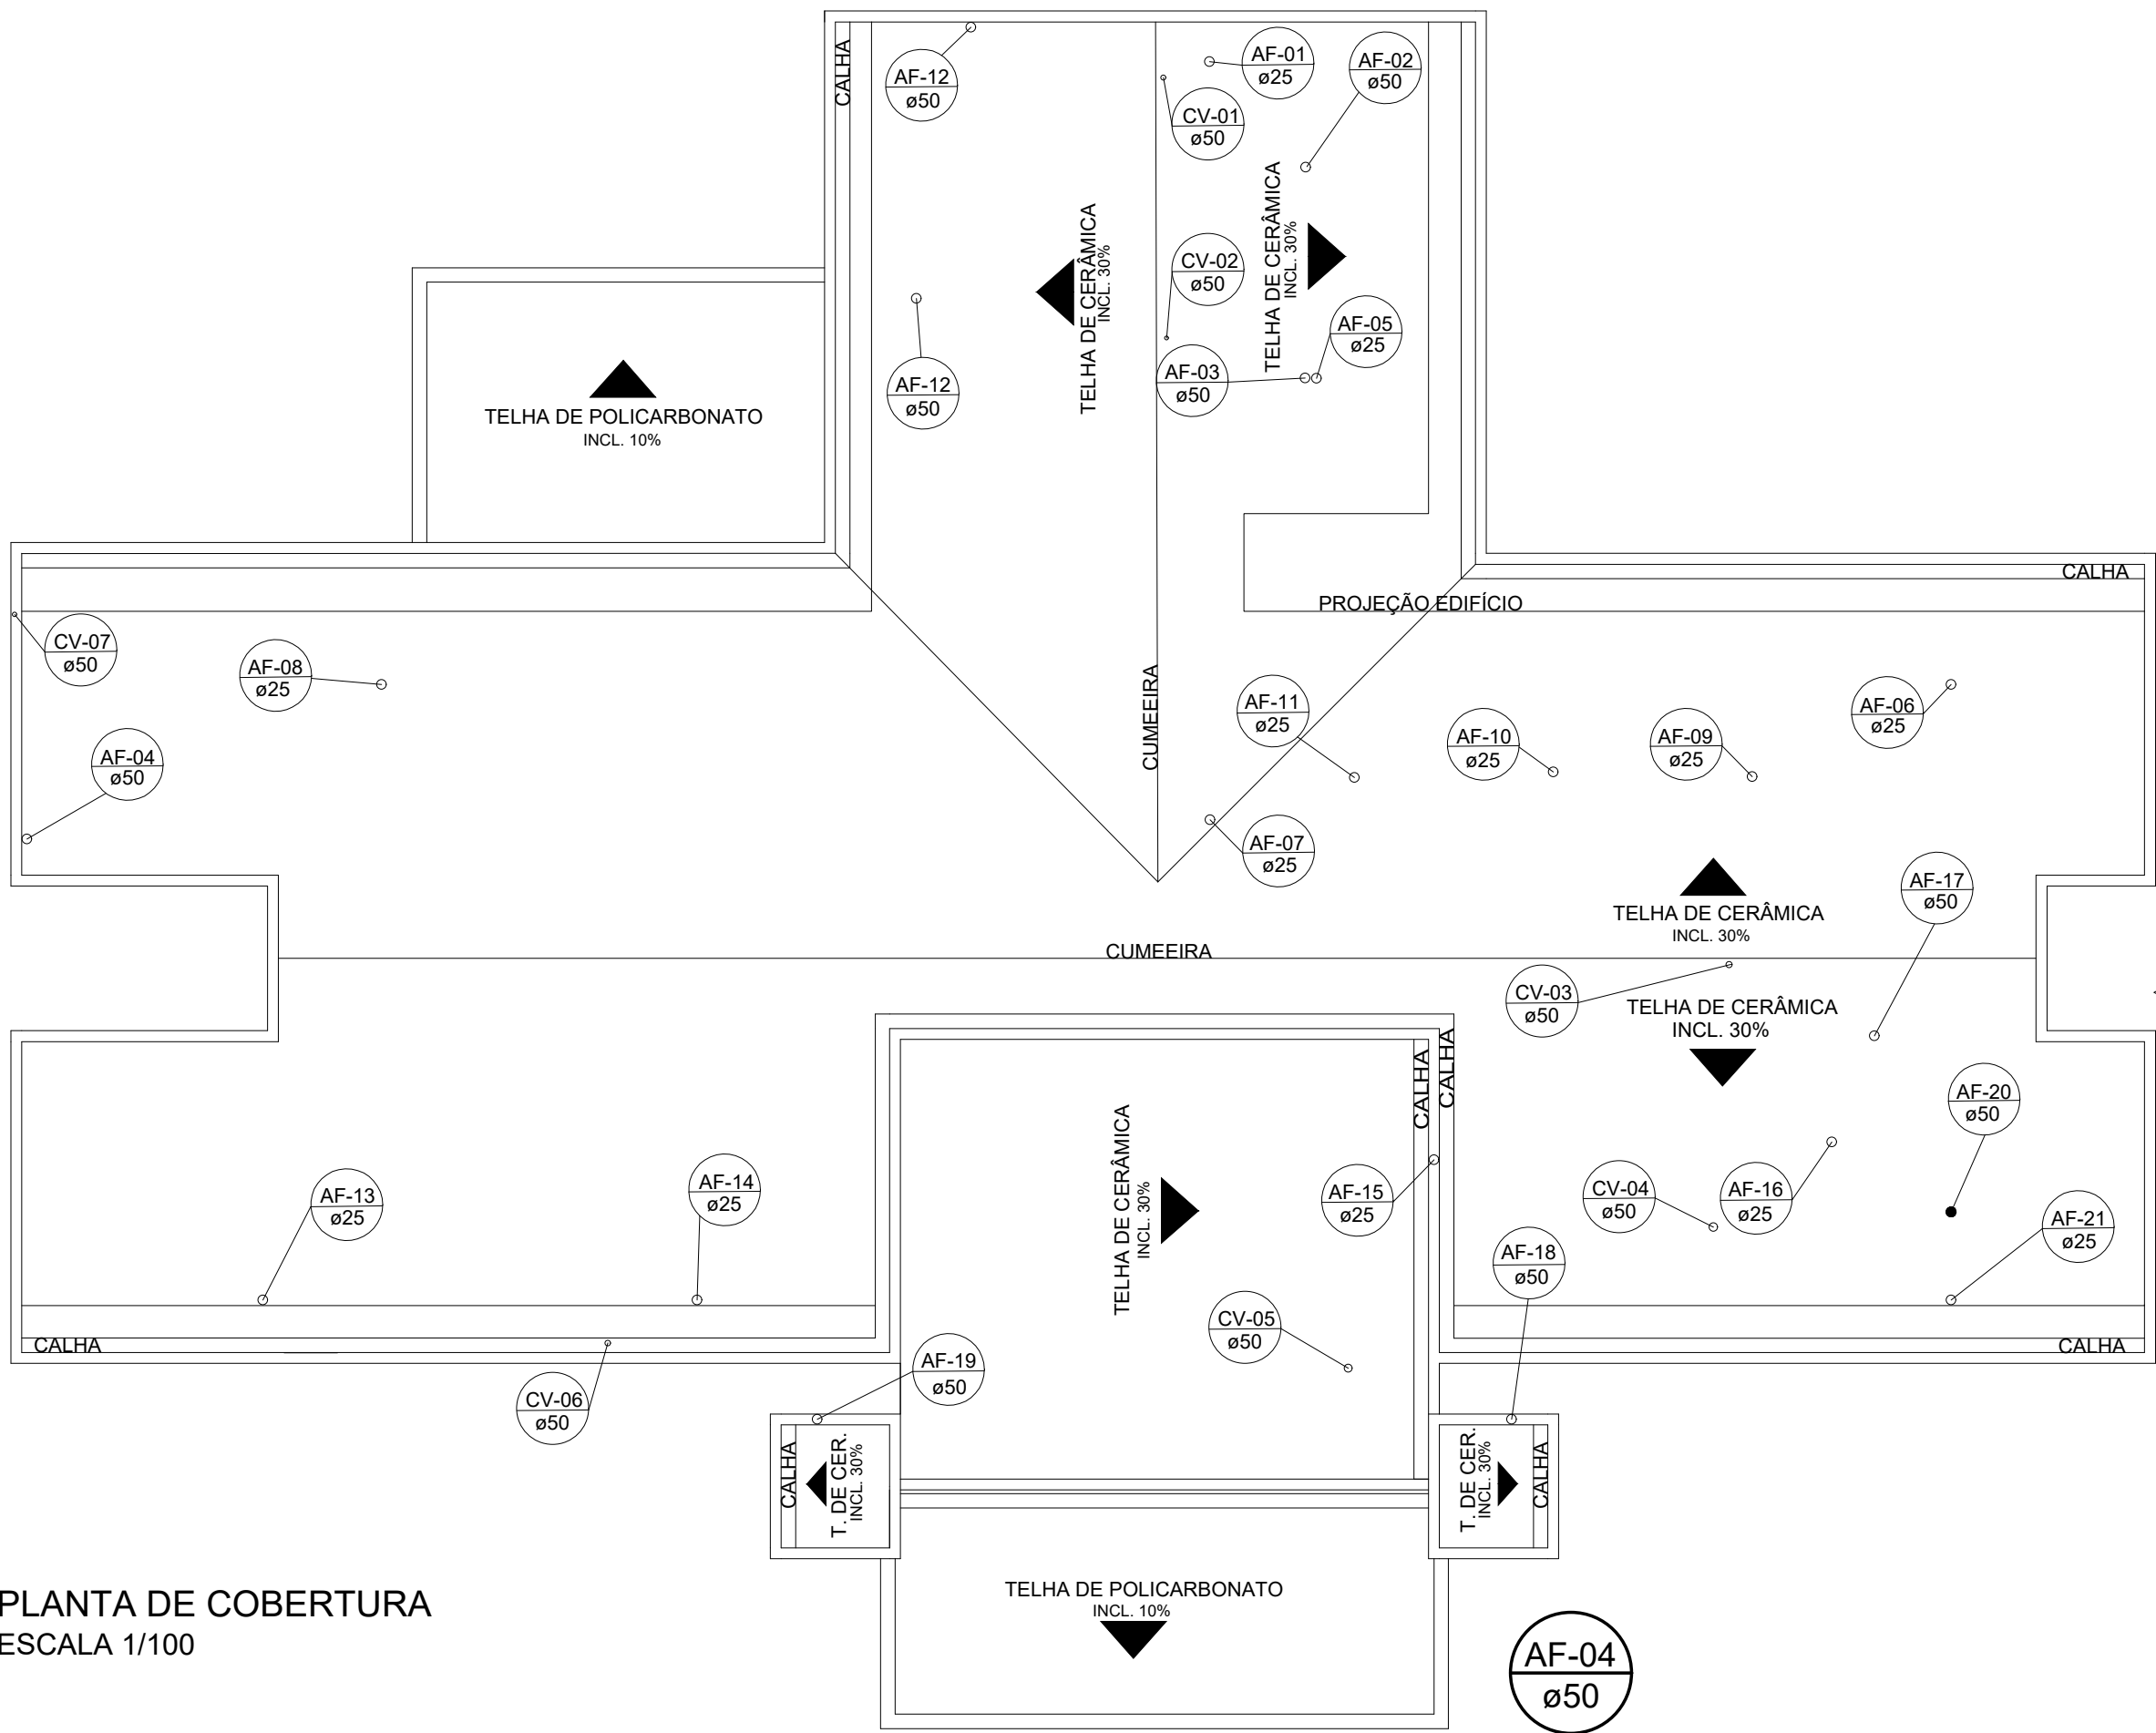


PLANTA DE COBERTURA  
ESCALA 1/100

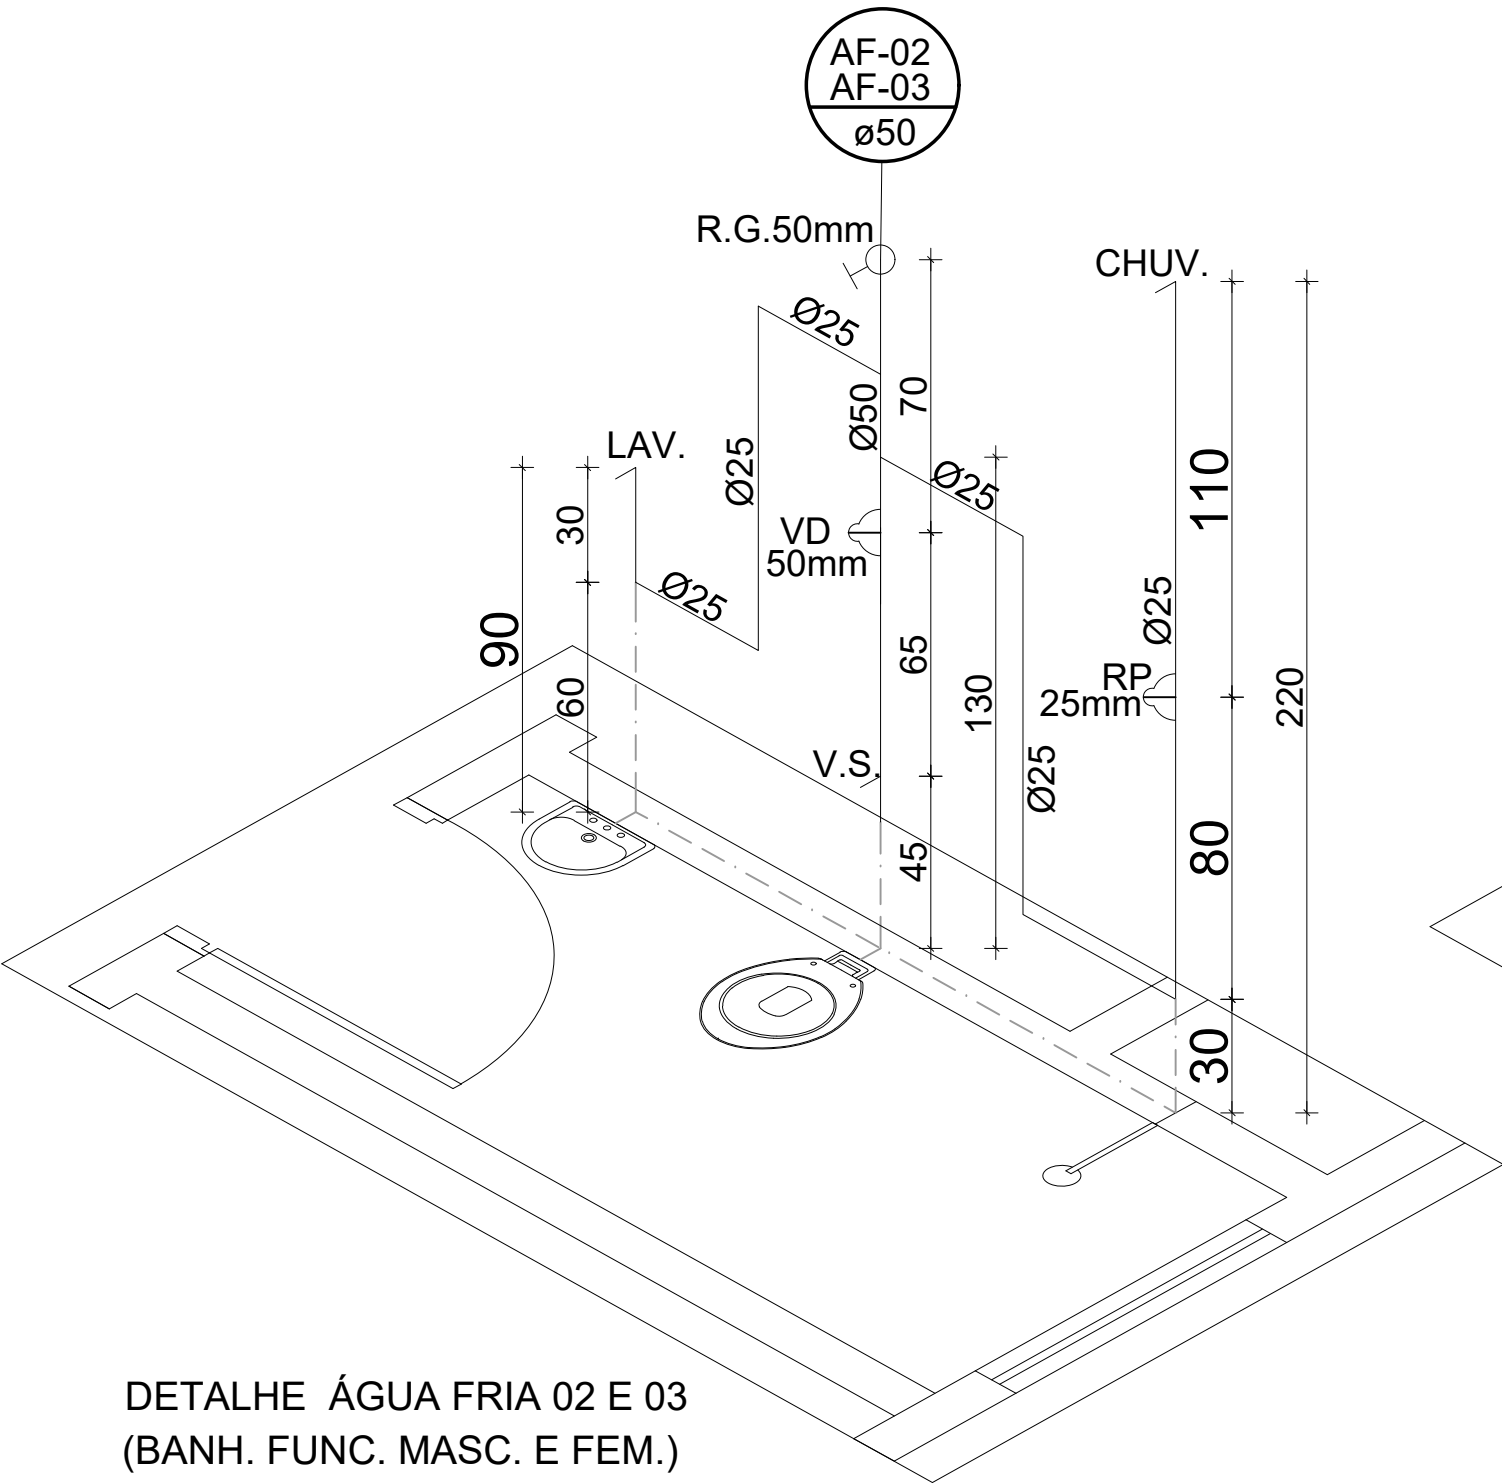


DETALHE ÁGUA FRIA 02 E 03  
(BANH. FUNC. MASC. E FEM.)  
ESCALA 1/20

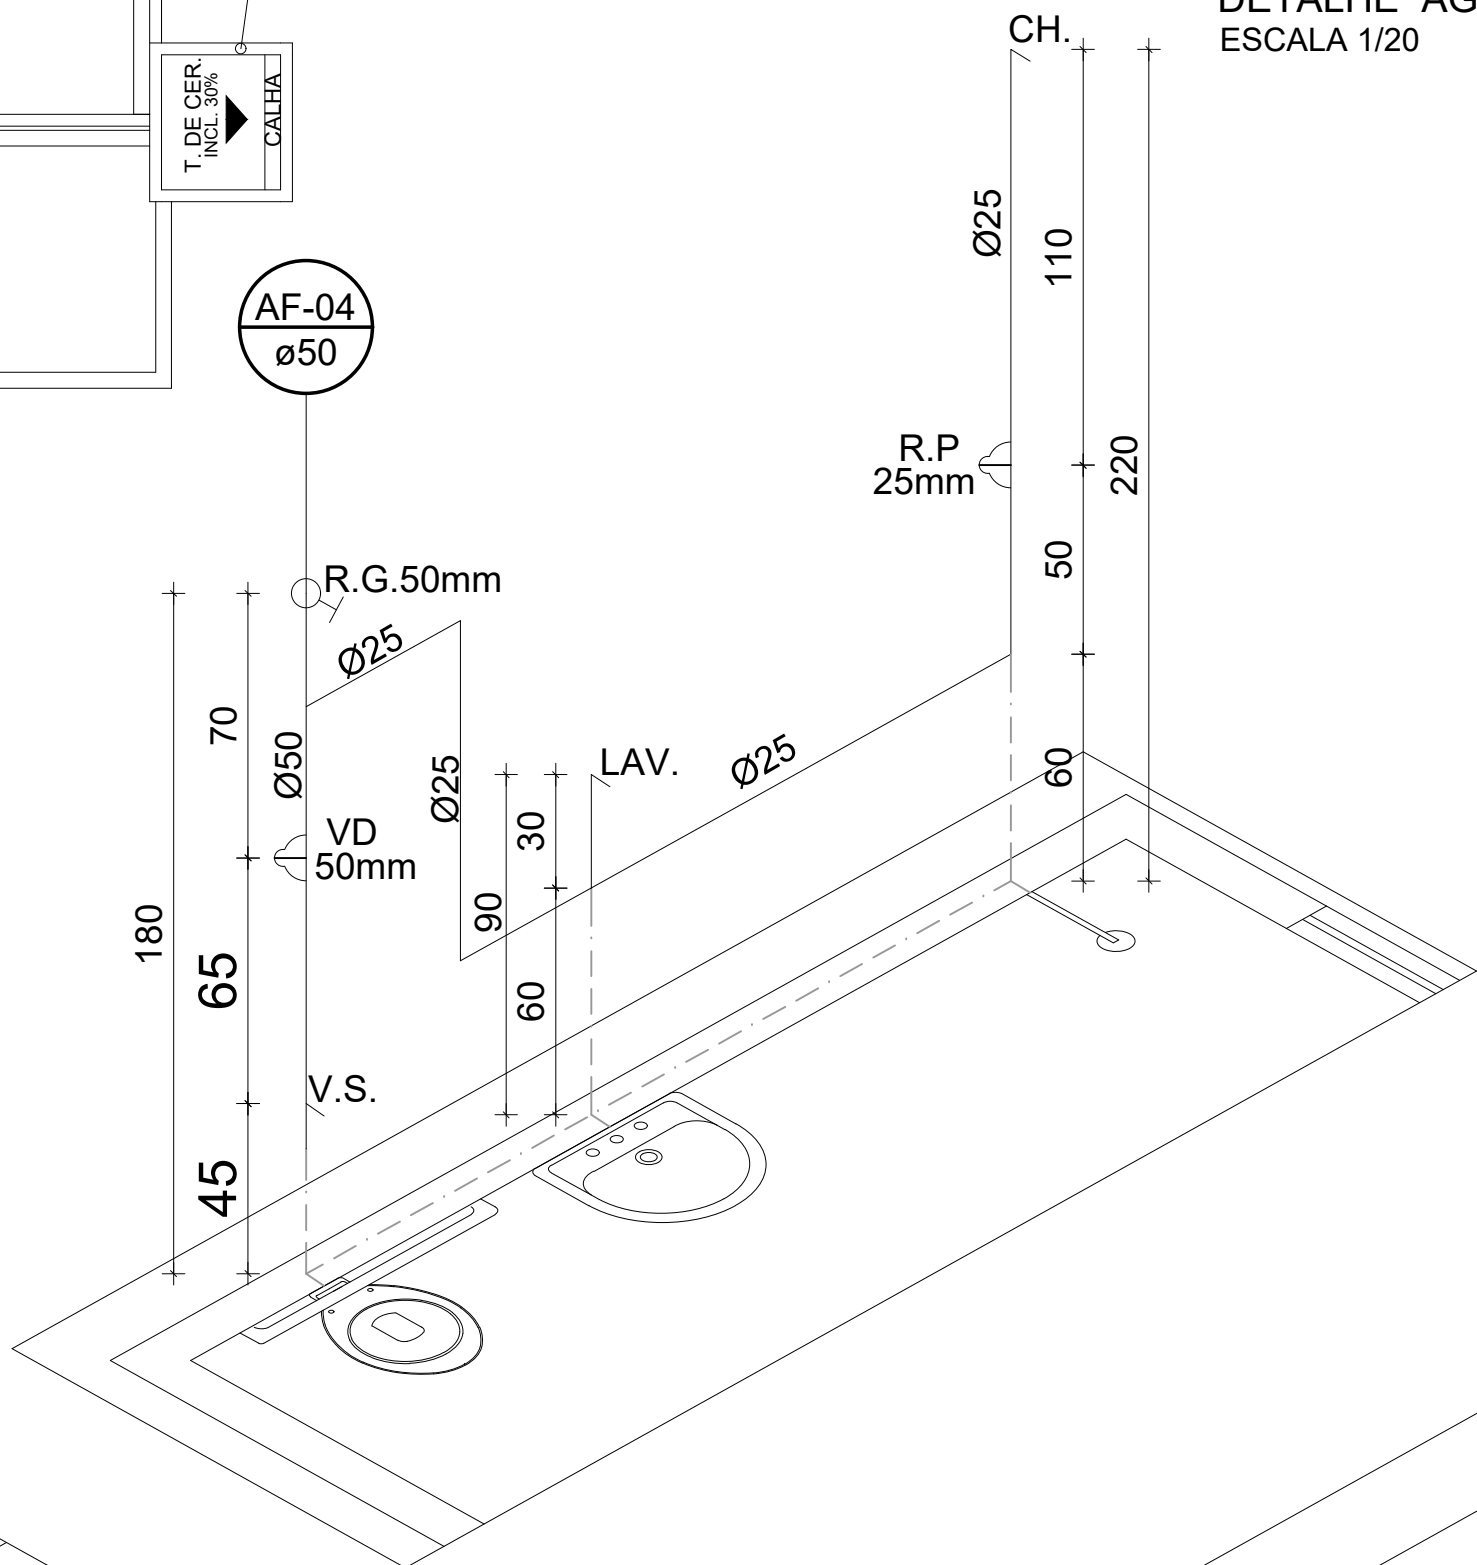


DETALHE ÁGUA FRIA 04 (BANH. PCD)  
ESCALA 1/20

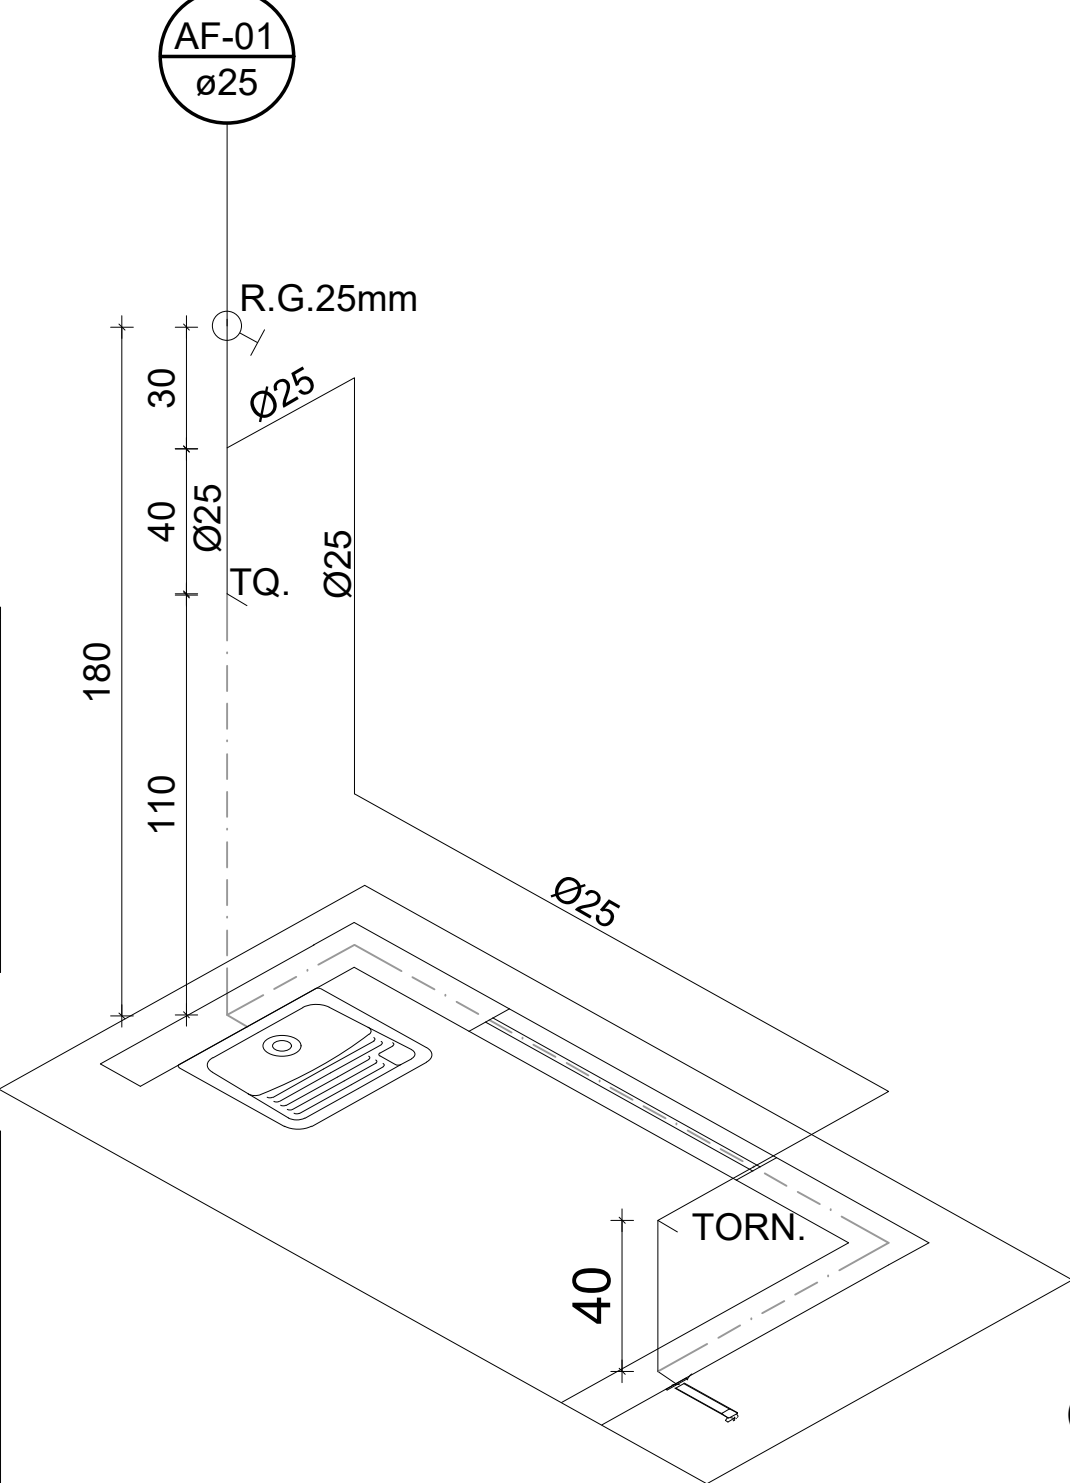

DETALHE ÁGUA FRIA 01 (DML)  
ESCALA 1/20

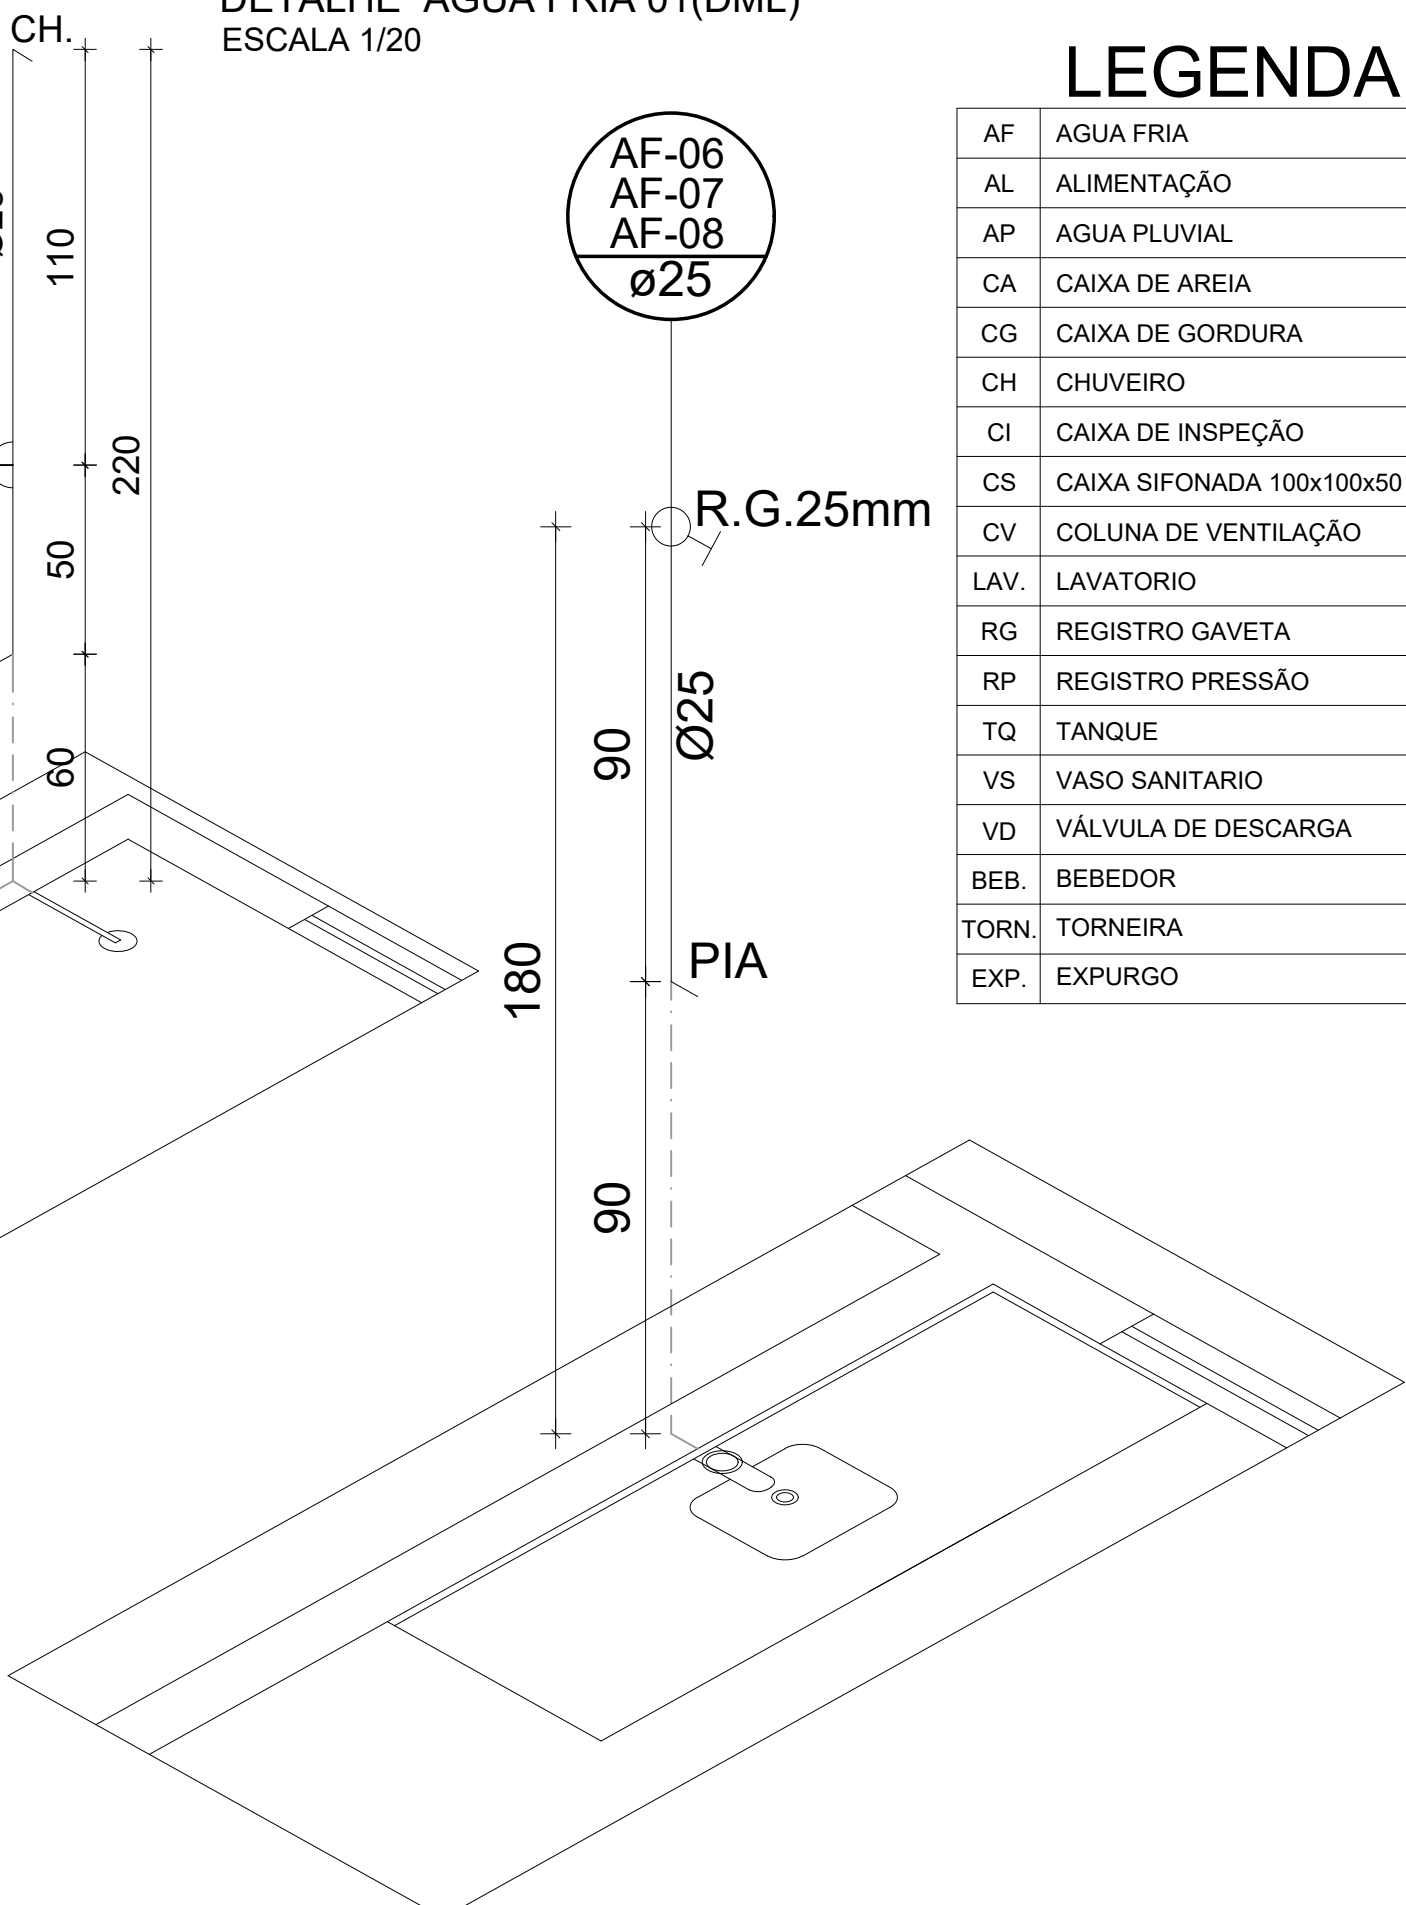

DETALHE ÁGUA FRIA 06,07,08 (SALA DE CURATIVOS,  
SALA DE INALAÇÃO, SALA DE OBSERVAÇÃO)  
ESCALA 1/20

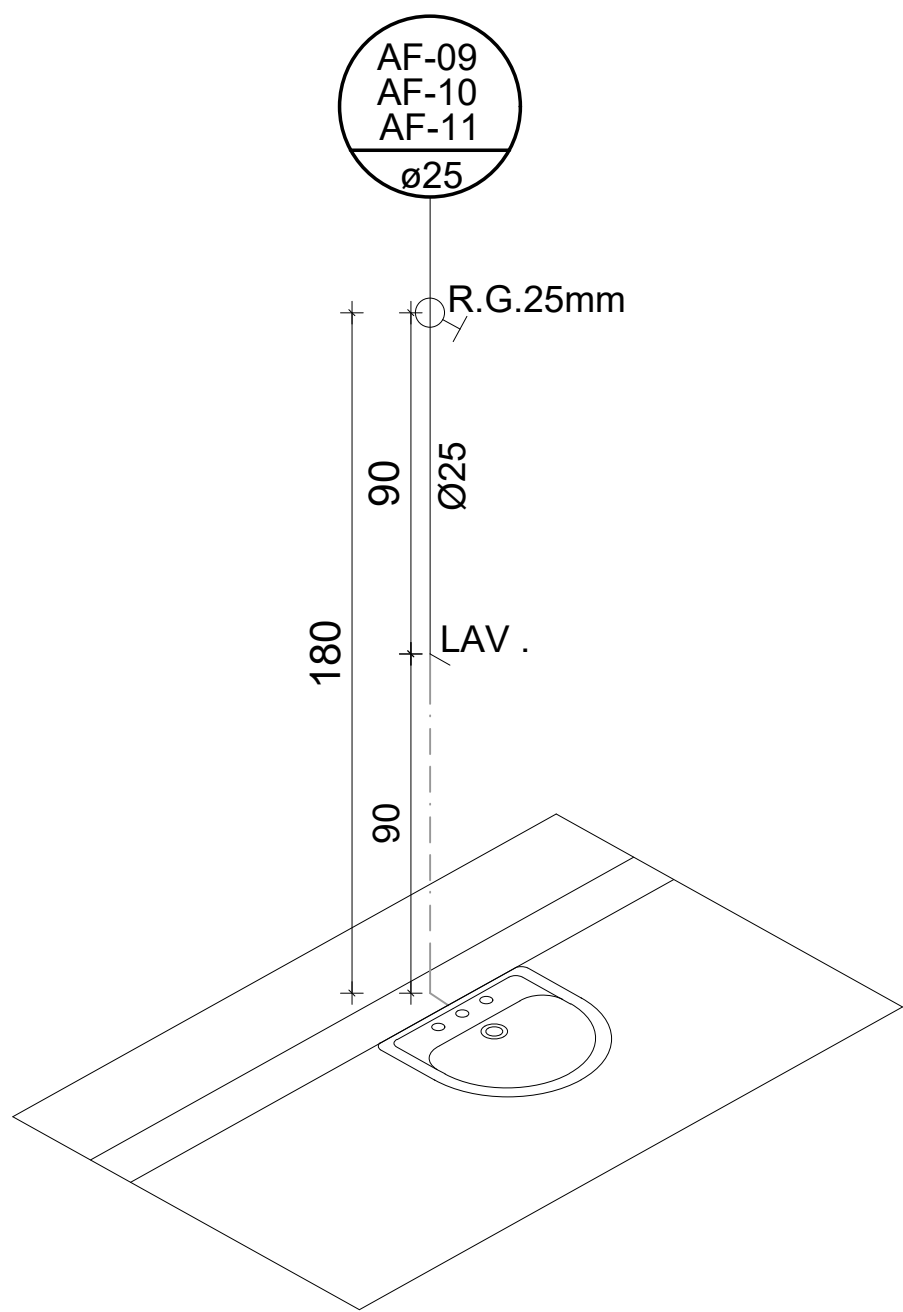

DETALHE ÁGUA FRIA 09,10,11  
(CONSULTÓRIO INDIFERENCIADO 01,02,03)  
ESCALA 1/20

# LEGENDA

|                                                                                     |                    |                     |                     |                      |
|-------------------------------------------------------------------------------------|--------------------|---------------------|---------------------|----------------------|
|  | HIDROMETRO         |                     |                     |                      |
|  | TUBULAÇÃO PRIMÁRIA |                     |                     |                      |
| PONTOS DE UTILIZAÇÃO                                                                |                    |                     |                     |                      |
| APARELHO                                                                            | ALTURA DO PISO (m) |                     |                     |                      |
|                                                                                     | CHEGADA DA ÁGUA    | BANCADA DO APARELHO | TORN. REG. OU VALV. | REGISTRO DE CONTROLE |
| CHUVEIRO                                                                            | 2.30               | 2.30                | 1.10                | 1.10                 |
| LAVATORIO                                                                           | 0.60               | 0.90                | 0.90                | 1.80                 |
| PIA                                                                                 | 0.60               | 0.90                | 0.90                | 1.80                 |
| TANQUE                                                                              | 1.10               | 0.90                | 1.10                | 1.80                 |
| TOR. JARDIM                                                                         | 0.40               | 0.40                | 0.40                | HIDROM.              |
| VASO SANIT.                                                                         | 0.33               | 0.38                | 1.10                | 1.80                 |
| VAS SAN. PNE                                                                        | 0.33               | 0.45                | 1.10                | 1.80                 |
| EXPURGO                                                                             | 0.58               | 0.70                | 1.10                | 1.80                 |

| LEGENDA |                           |
|---------|---------------------------|
| AF      | ÁGUA FRIA                 |
| AL      | ALIMENTAÇÃO               |
| AP      | ÁGUA PLUVIAL              |
| CA      | CAIXA DE AREIA            |
| CG      | CAIXA DE GORDURA          |
| CH      | CHUVEIRO                  |
| CI      | CAIXA DE INSPEÇÃO         |
| CS      | CAIXA SIFONADA 100x100x50 |
| CV      | COLUNA DE VENTILAÇÃO      |
| LAV.    | LAVATORIO                 |
| RG      | REGISTRO GAVETA           |
| RP      | REGISTRO PRESSÃO          |
| TQ      | TANQUE                    |
| VS      | VASO SANITARIO            |
| VD      | VÁLVULA DE DESCARGA       |
| BEB.    | BEBEDOR                   |
| TORN.   | TORNEIRA                  |
| EXP.    | EXPURGO                   |

## PROJETO DE INSTALAÇÕES HIDROSSANITÁRIAS

|   |   |
|---|---|
| TÍTULO   |   |
| PROJETO DE INSTALAÇÕES HIDROSSANITÁRIAS   |   |
| CREA:   | REVISÃO:   |
| ASSOCIAÇÃO DOS MUNICÍPIOS DA MICRORREGIÃO DO VALE DO PARANAÍBA   |   |
| AV. ANTÔNIO THOMAZ FERREIRA REZENDE, 3180 - TELEFAX (0xx34)3213.233<br>DISTRITO INDUSTRIAL - CEP. 38.402-349 - UBERLÂNDIA - MINAS GERAIS<br>E-mail: amvap@amvapmg.org.br - Home Page: www.amvapmg.org.br<br>CREA - 10.595 |   |
| PROJETO: CONSTRUÇÃO DE UBS-UNIDADE BÁSICA DE SAÚDE<br>PORTE II   | ÁREA: (m²)                                                                                                   |
| LOCAL:   | ÁREA EDIFICAÇÃO PRINCIPAL.....361,51m²<br>ÁREA MARQUISE .....53,96m²<br>ÁREA TOTAL À CONSTRUIR .....415,47m² |
| PROJ: PREFEITURA MUNICIPAL DE ARAGUARI-MG   |   |
| ASSINATURAS:   |   |
| Prefeitura Municipal de Araguari-MG   |   |
| Projeto - AMVAP Assoc. Munic. Mic. V. do Paranaíba<br>Engenheiro Civil: JOICE ROBERTA RIBEIRO<br>CREA: 104978 / D - MG.                                                                                                   | Processo nº: ART. nº: MG20220832449                                                                          |
| CONTEÚDO:   | Data: JANEIRO DE 2022 Folha: 04/07                                                                           |
| PLANTA COBERTURA (INDICANDO A LOCALIZAÇÃO DOS PONTOS DE ÁGUA FRIA), DETALHES ISOMÉTRICOS, LEGENDAS   | Escala: INDICADAS Desenho: ANA CAROLINA SILVÉRIO                                                             |
| ARQUITETURA   | ESCALA DE PLOTAGEM                                                                                           |
| JOICE   | 1:75   |
| RED   | YELLOW GREEN CYAN BLUE MAGENTA WHITE                                                                         |
| 0.15   | 0.20 0.25 0.30 0.40 0.50 0.75 1.00 1.50 2.00                                                                 |