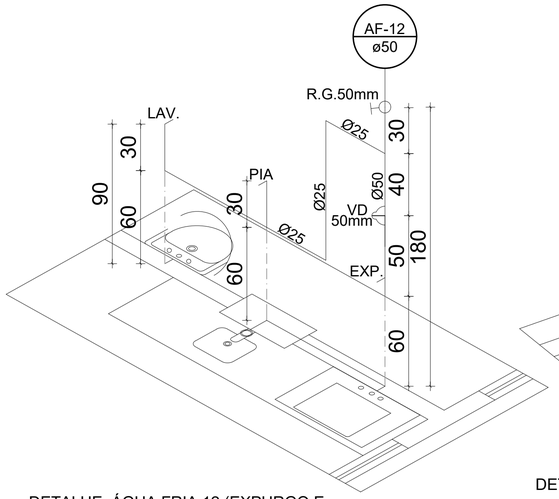

DETALHE ÁGUA FRIA 12 (EXPURGO E SALA DE ESTERELIZAÇÃO)
ESCALA 1/20

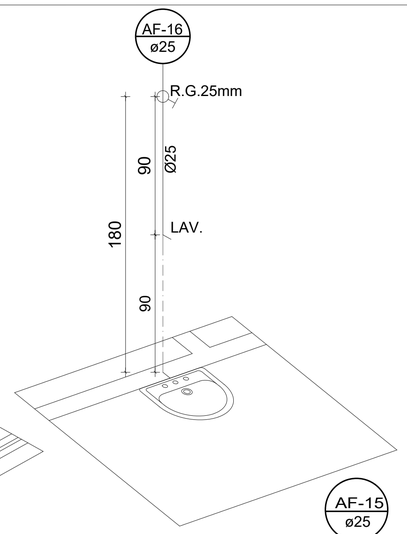

DETALHE ÁGUA FRIA 16
(CONS. COM SANIT. ANEXO 01)
ESCALA 1/20

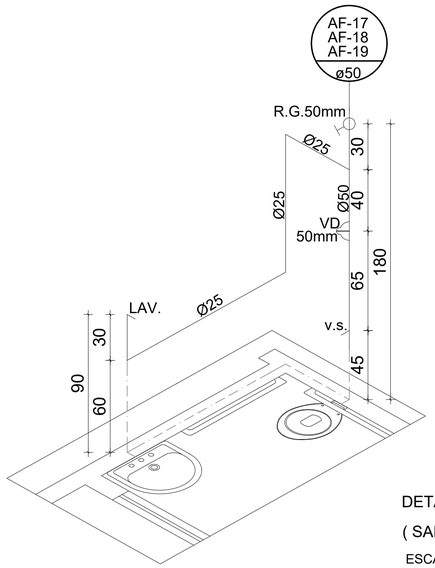

DETALHE ÁGUA FRIA 17,18 E 19
(SANITÁRIO PCD,SANIT.
MASCULINO E FEMININO)
ESCALA 1/20

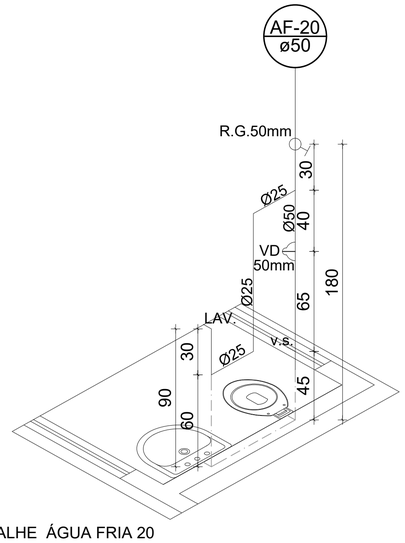

DETALHE ÁGUA FRIA 20
(SANITÁRIO DO CONSULTÓRIO)
ESCALA 1/20

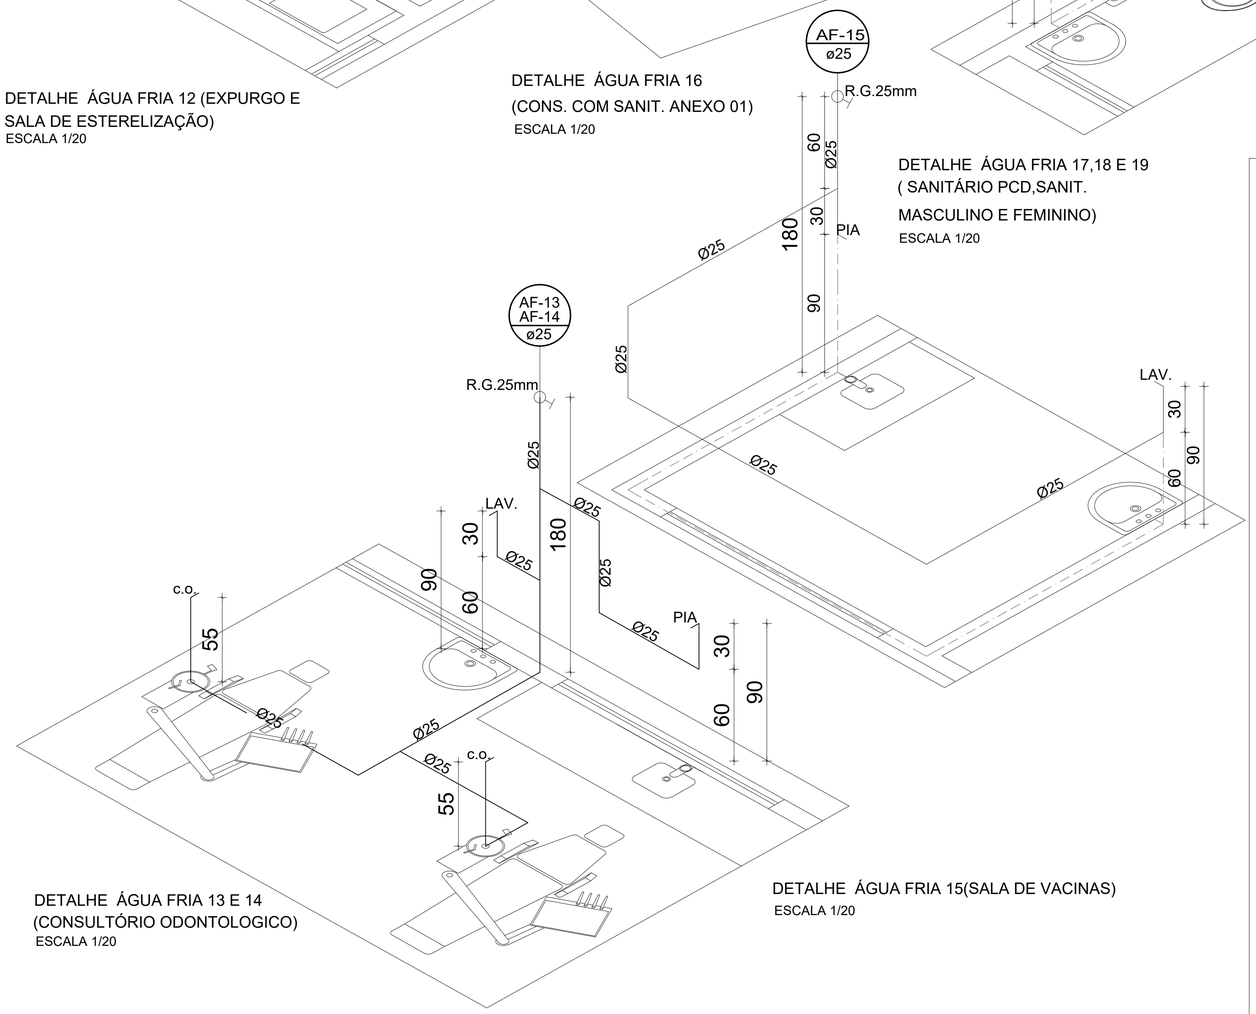

DETALHE ÁGUA FRIA 13 E 14
(CONSULTÓRIO ODONTOLOGICO)
ESCALA 1/20

DETALHE ÁGUA FRIA 15(SALA DE VACINAS)
ESCALA 1/20

TITULO
PROJETO DE INSTALAÇÕES HIDROSSANITÁRIAS

CREA:

REVISÃO:

AMVAP

ASSOCIAÇÃO DOS MUNICÍPIOS DA MICRORREGIÃO DO VALE DO PARANAÍBA

AV. ANTÔNIO THOMAZ FERREIRA REZENDE, 3180 - TELEFAX (0xx34)3213.233
DISTRITO INDUSTRIAL - CEP. 38.402-349 - UBERLÂNDIA - MINAS GERAIS
E-mail: amvap@amvapmg.org.br - Home Page: www.amvapmg.org.br
CREA - 10.595

PROJETO : CONSTRUÇÃO DE UBS-UNIDADE BÁSICA DE SAÚDE PORTE II

LOCAL:

PROP: PREFEITURA MUNICIPAL DE ARAGUARI-MG

ASSINATURAS:

Prefeitura Municipal de Araguari-MG

Projeto : AMVAP Assoc. Munic. Mic. V. do Paranaiba
Engenheiro Civil: JOICE ROBERTA RIBEIRO
CREA: 104978 / D - MG.

ÁREA: (m2)

ÁREA EDIFICAÇÃO PRINCIPAL.....361,51m²
ÁREA MARQUISE 53.96m²
ÁREA TOTAL Á CONSTRUIR 415.47m²

Processo nº:

ART. nº: MG20220832449

CONTEÚDO: DETALHES ISOMÉTRICOS

Data: JANEIRO DE 2022

Folha: 05/07

Escala: INDICADAS

Desenho: ANA CAROLINA SILVÉRIO

ARQUITETURA	ESCALA DE PLOTAGEM	CONFIGURAÇÃO DAS PENAS										
JOICE	1:75	RED	YELLOW	GREEN	CYAN	BLUE	MAGENTA	WHITE	11	71	103	252
		0.15	0.20	0.25	0.30	0.40	0.60	0.10	0.10	0.15	0.10	0.10