




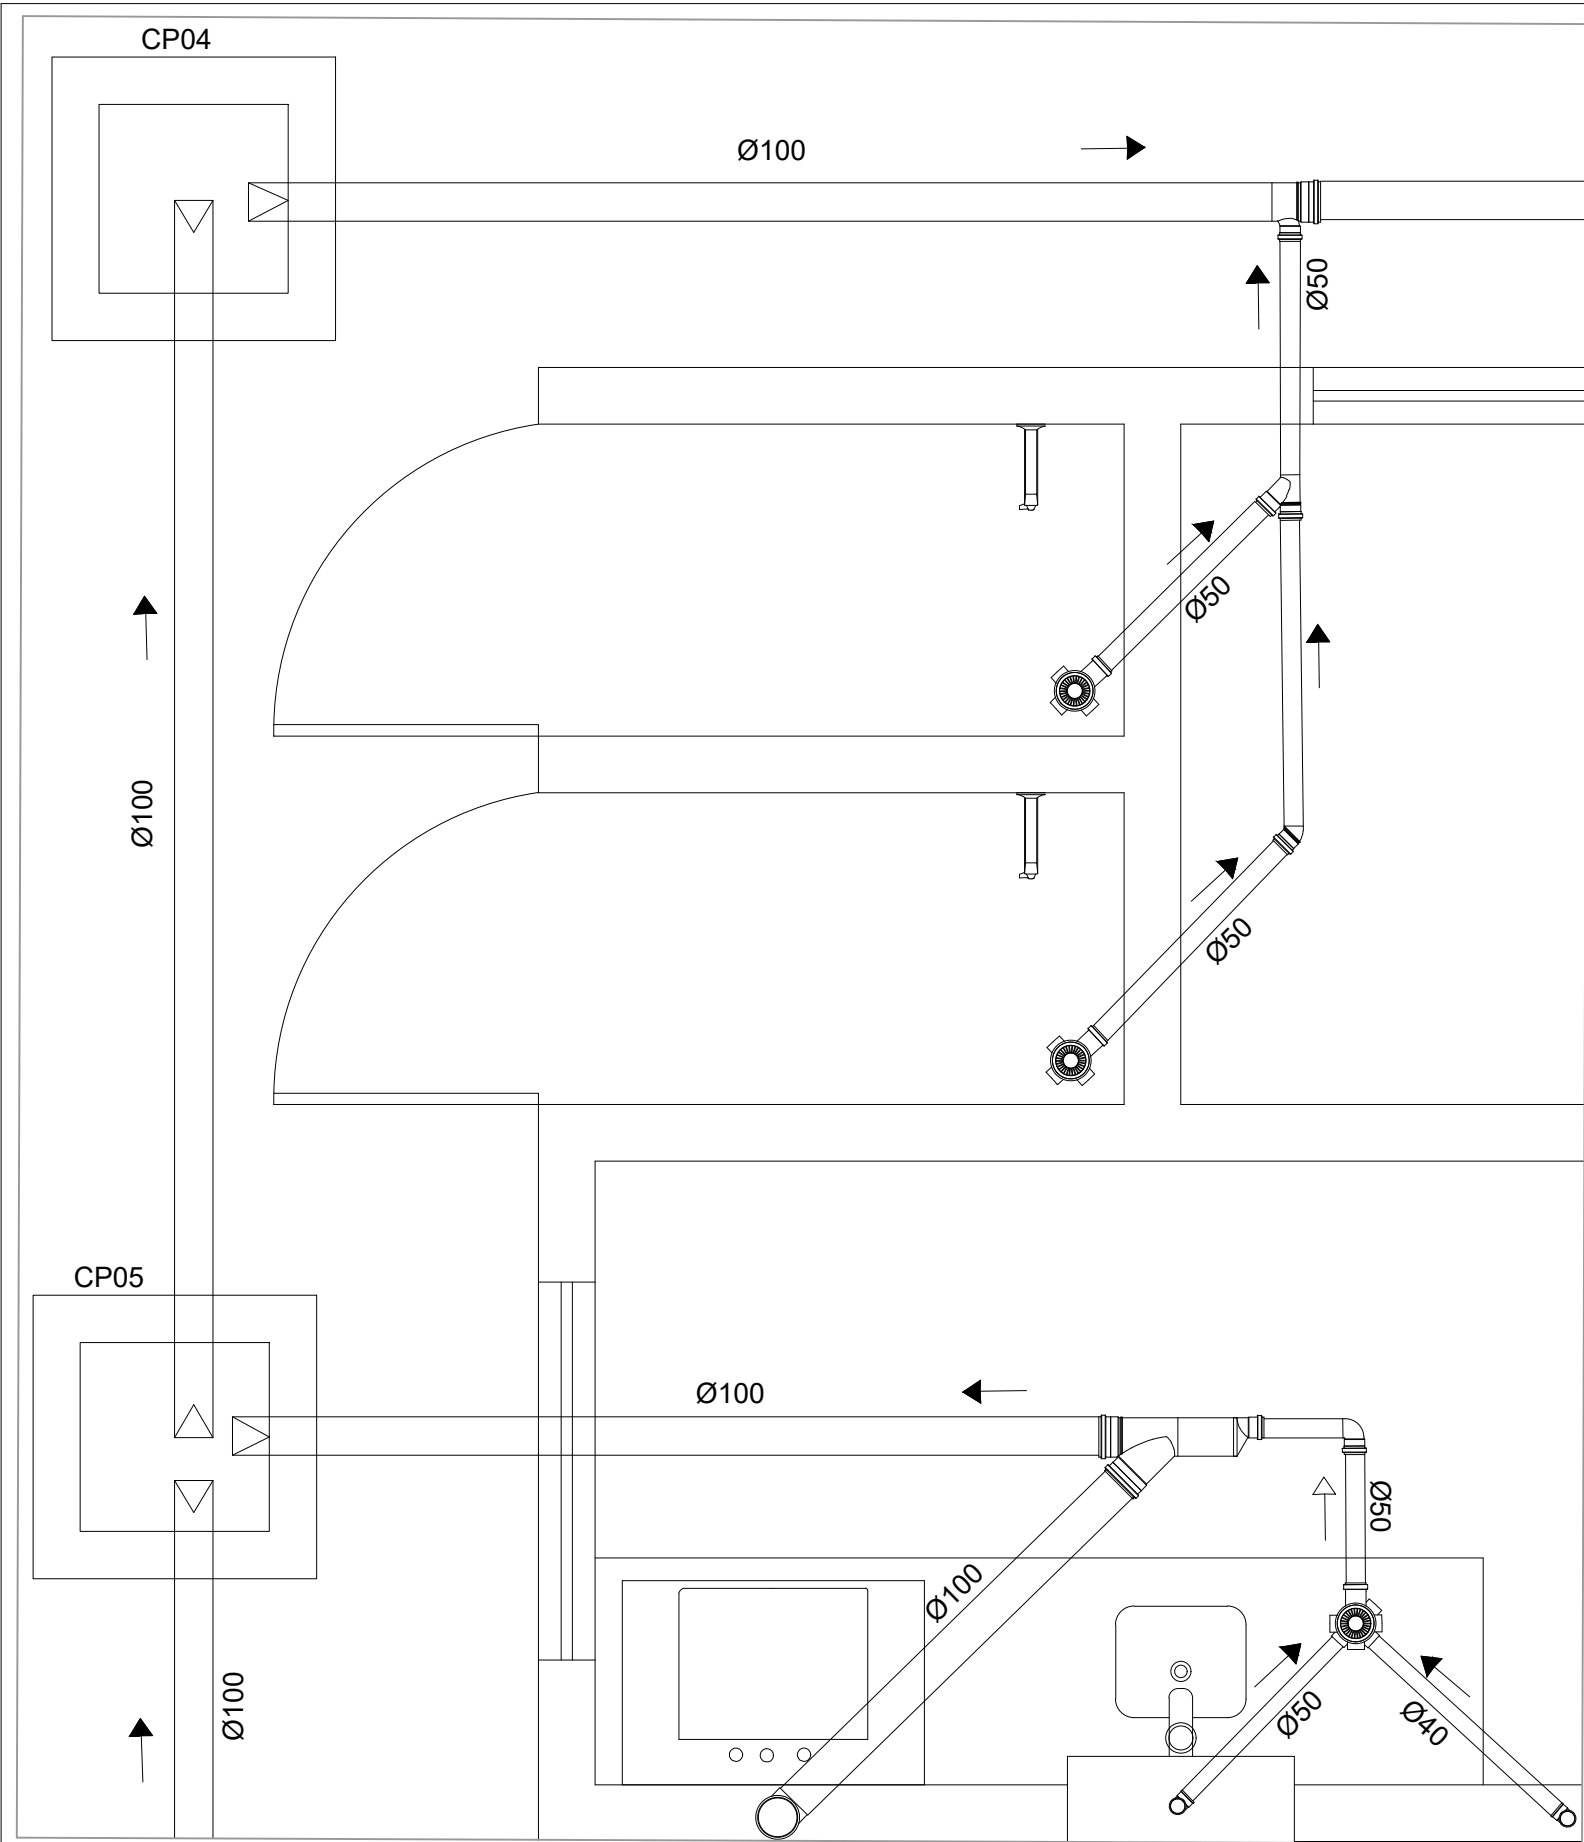


DETALHE DE ESGOTO 01
ESCALA: 1:20

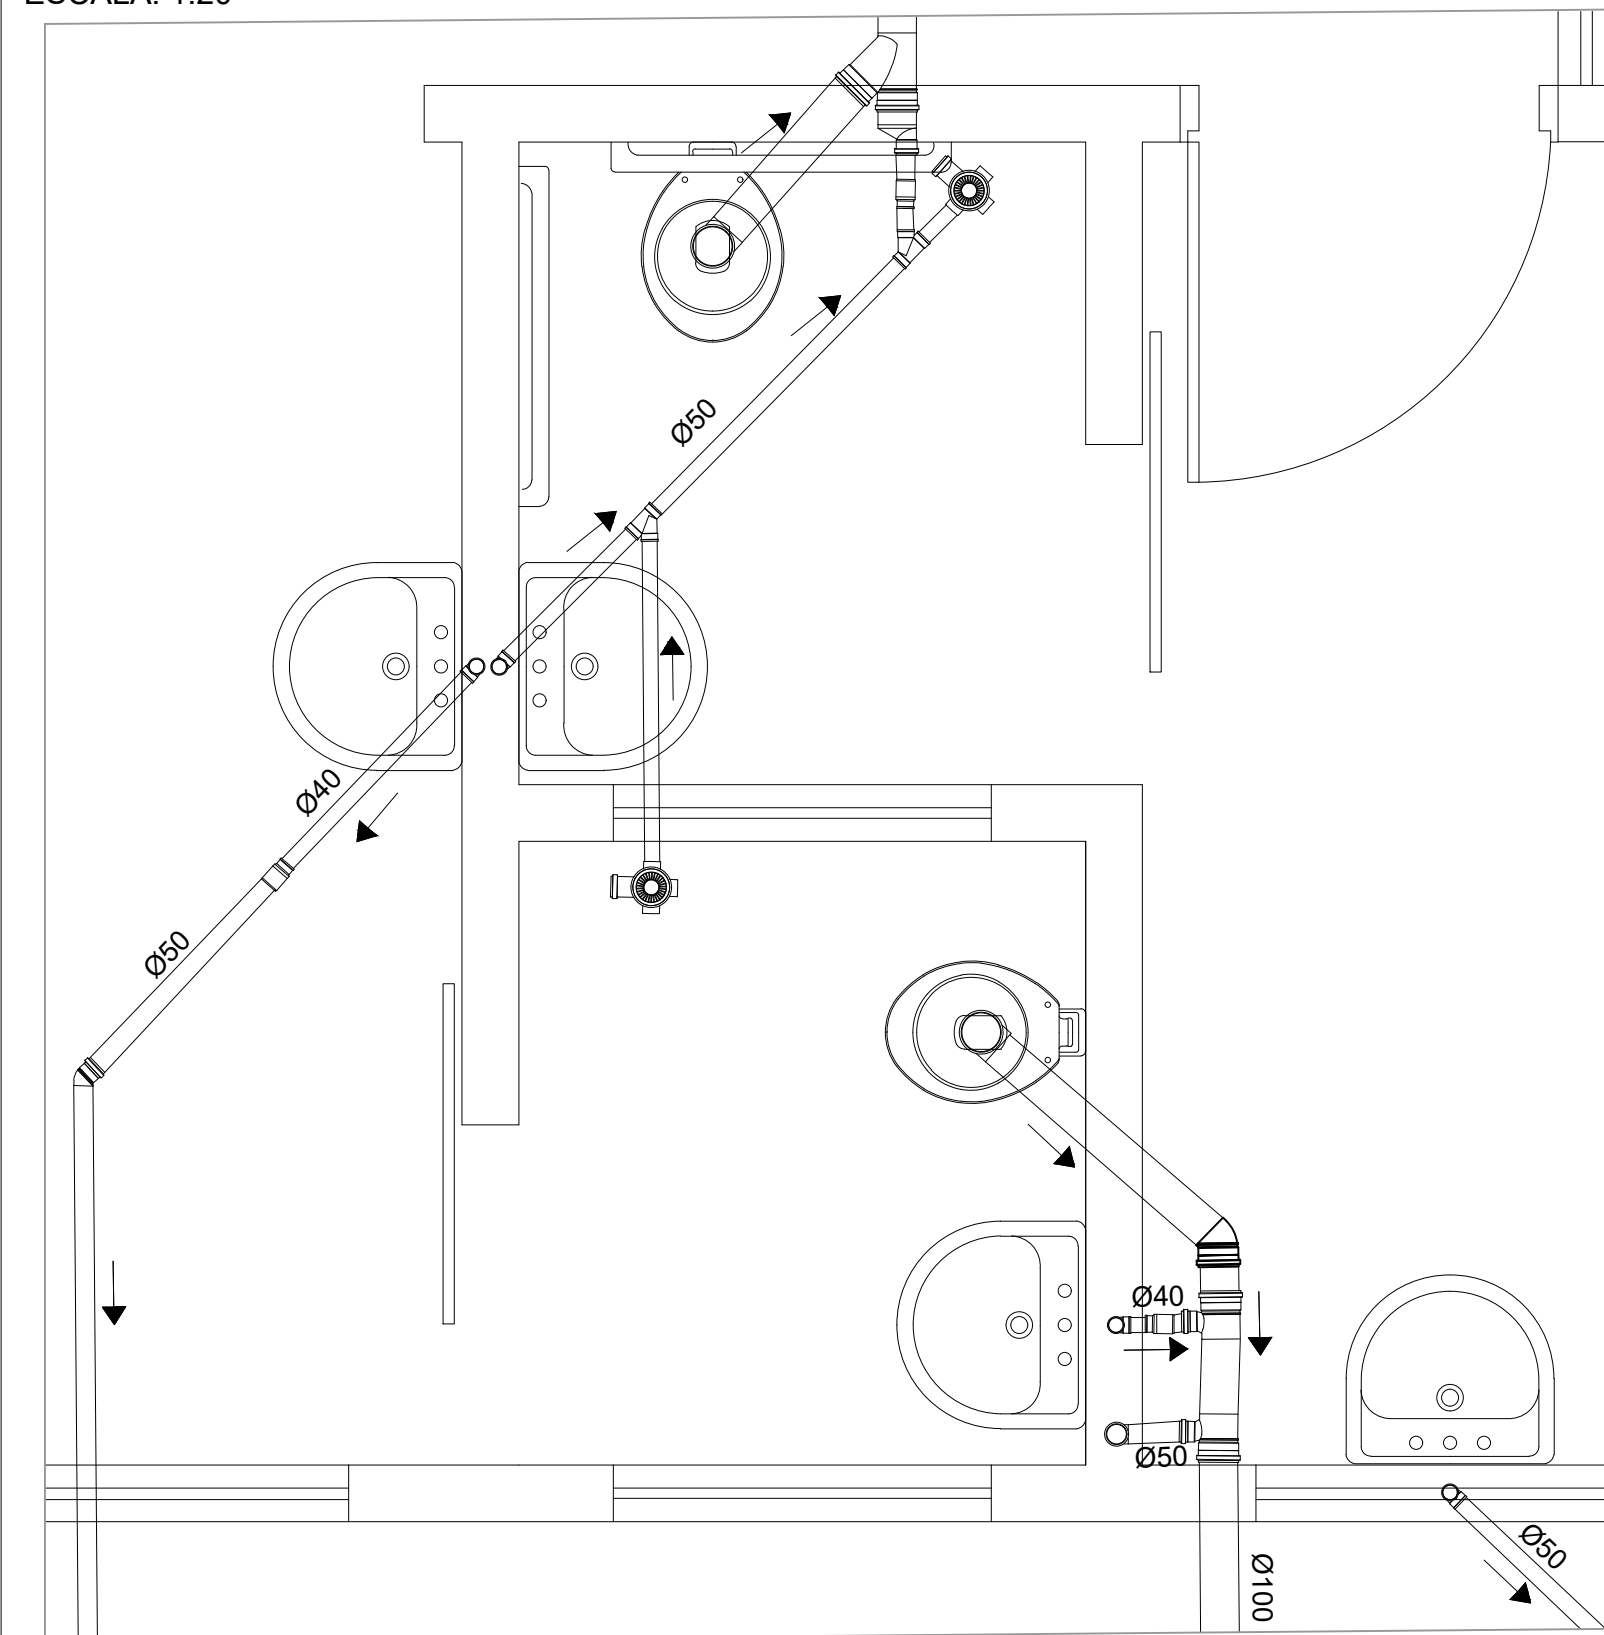


DETALHE DE ESGOTO 07
ESCALA: 1:20

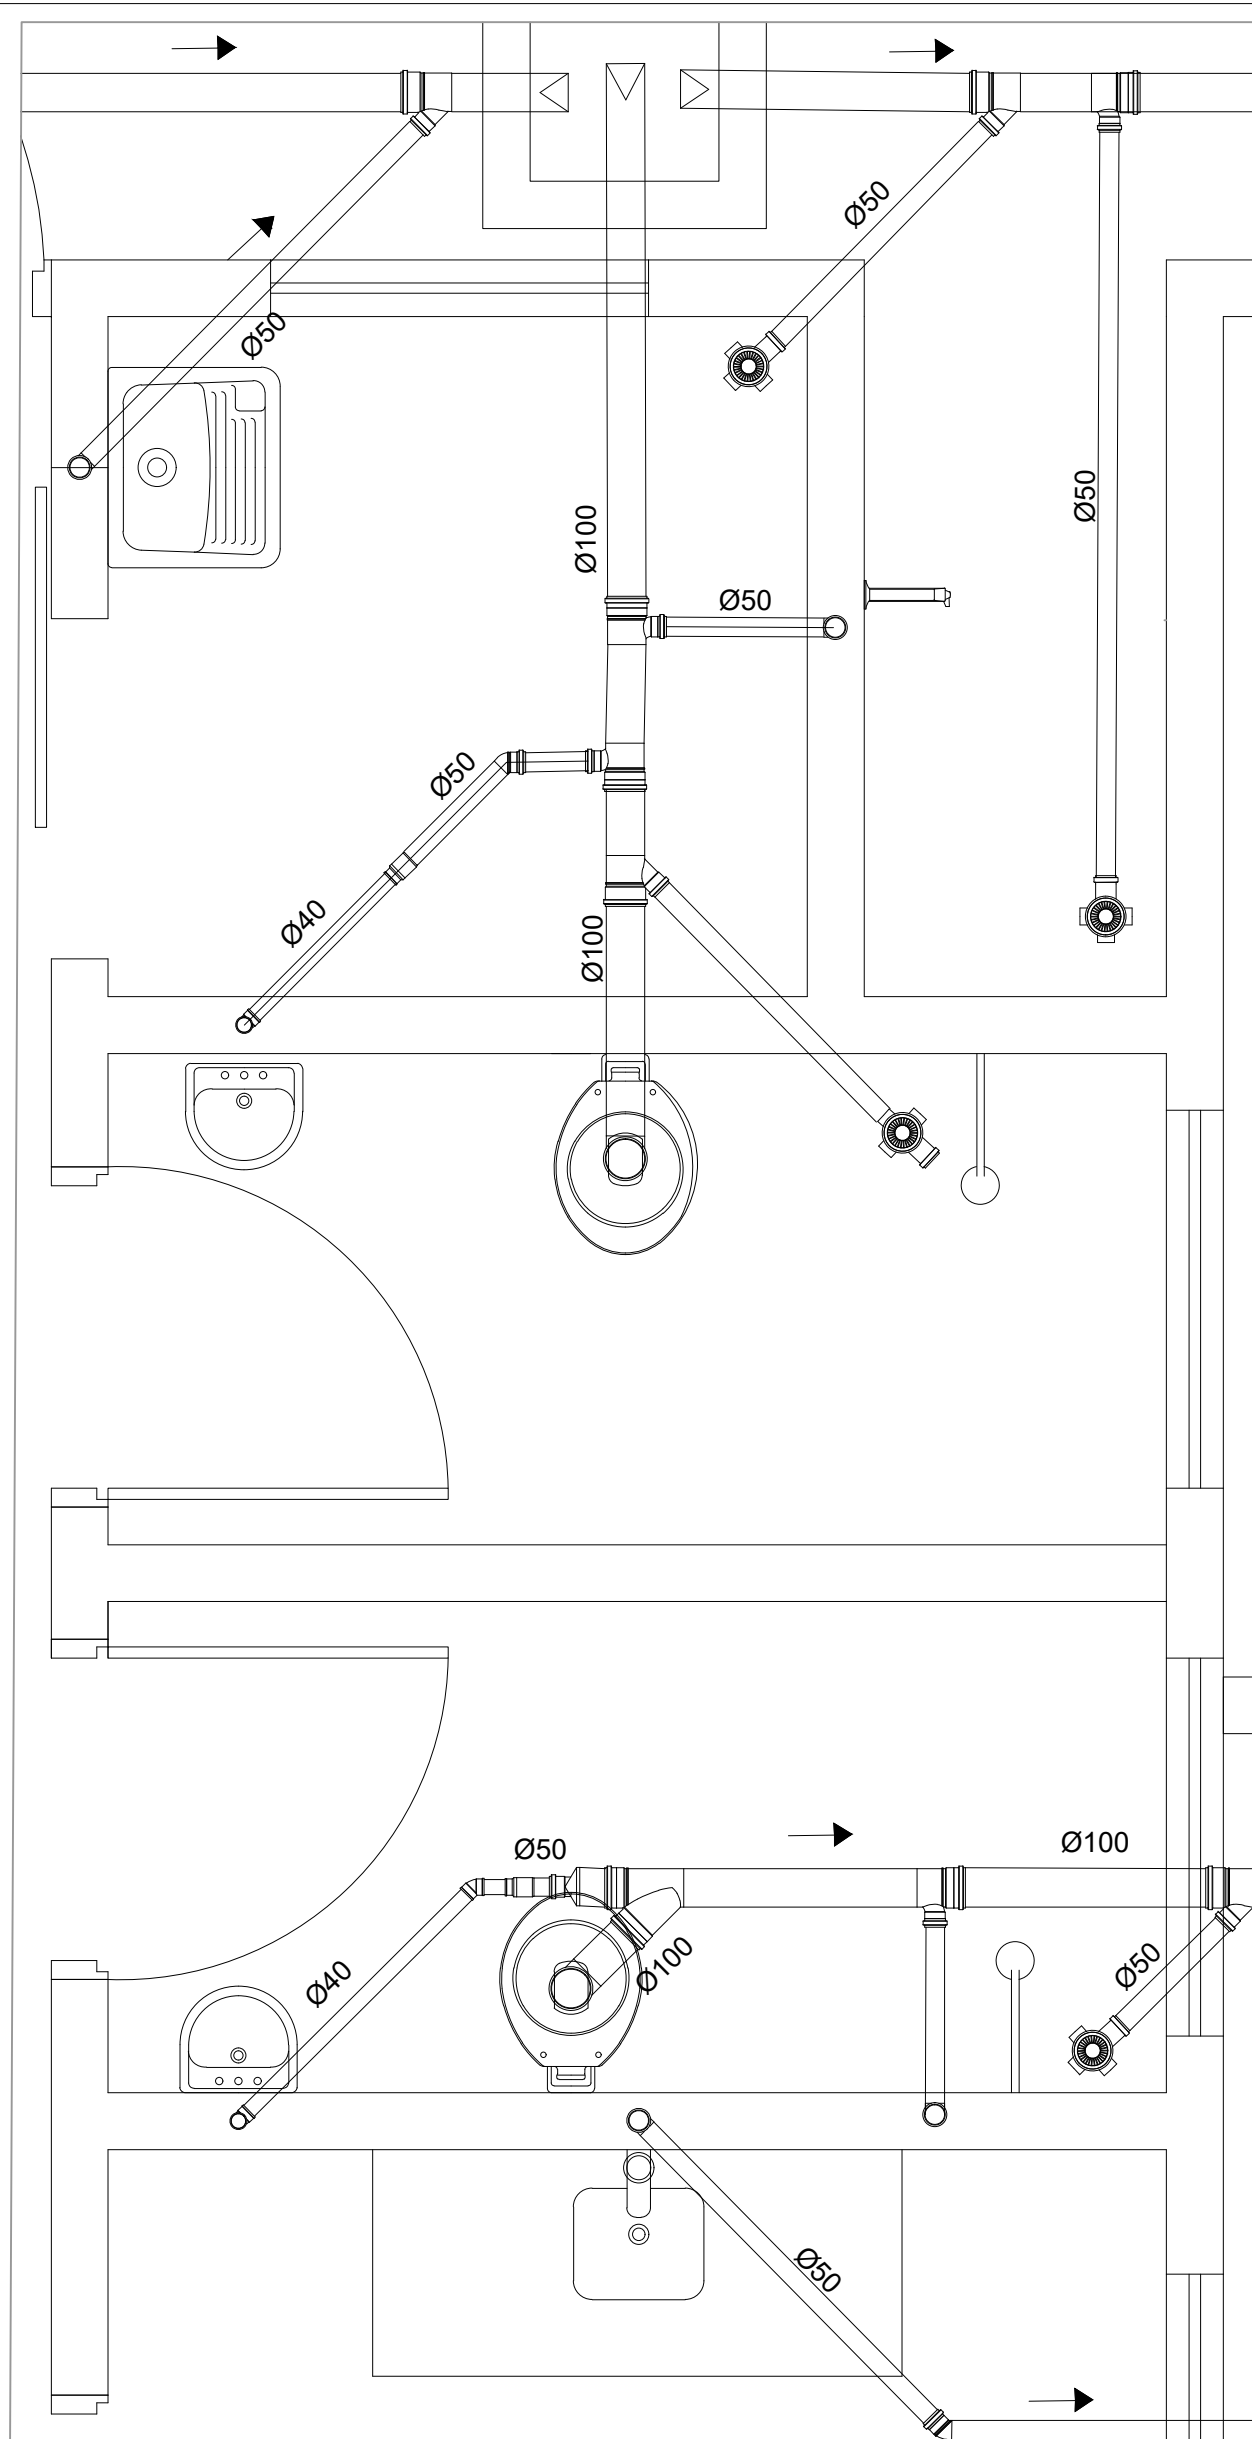


DETALHE DE ESGOTO 02
ESCALA: 1:20

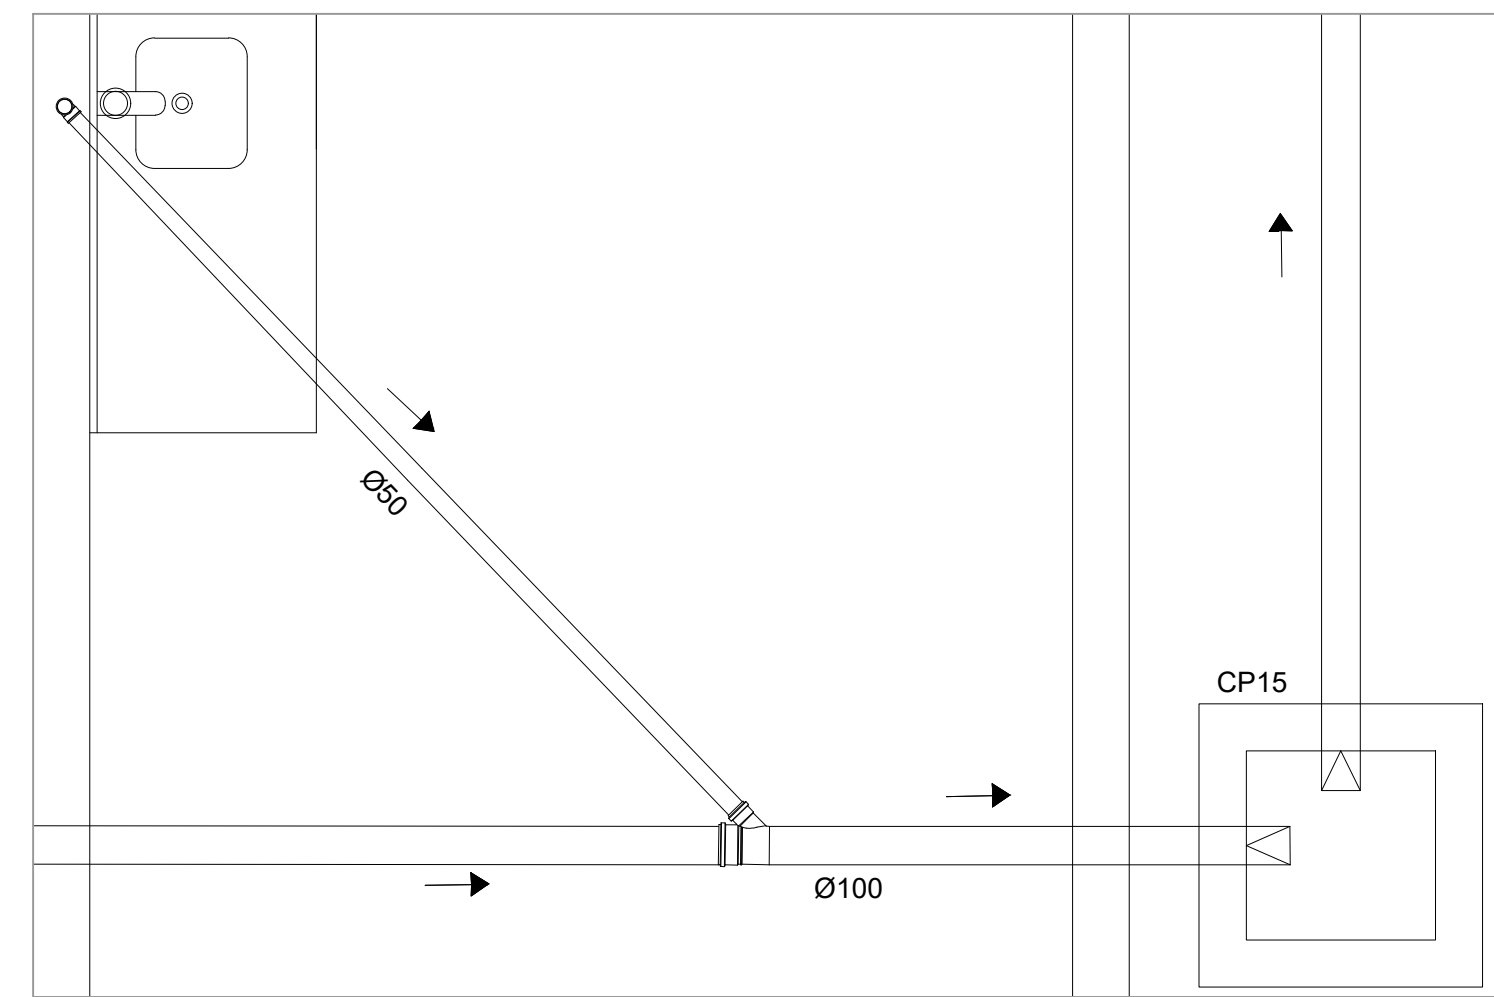


DETALHE DE ESGOTO 08
ESCALA: 1:20

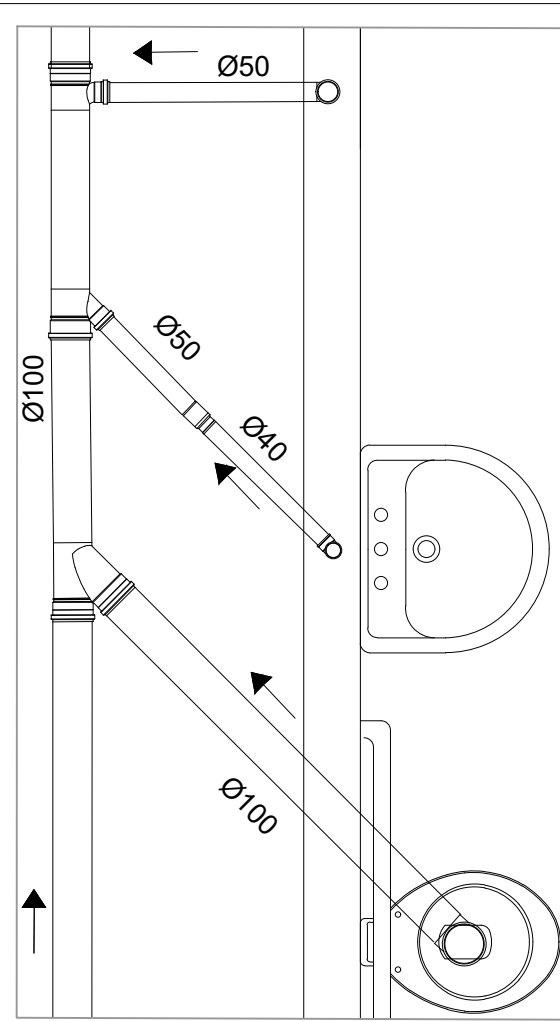


DETALHE DE ESGOTO 05
ESCALA: 1:20

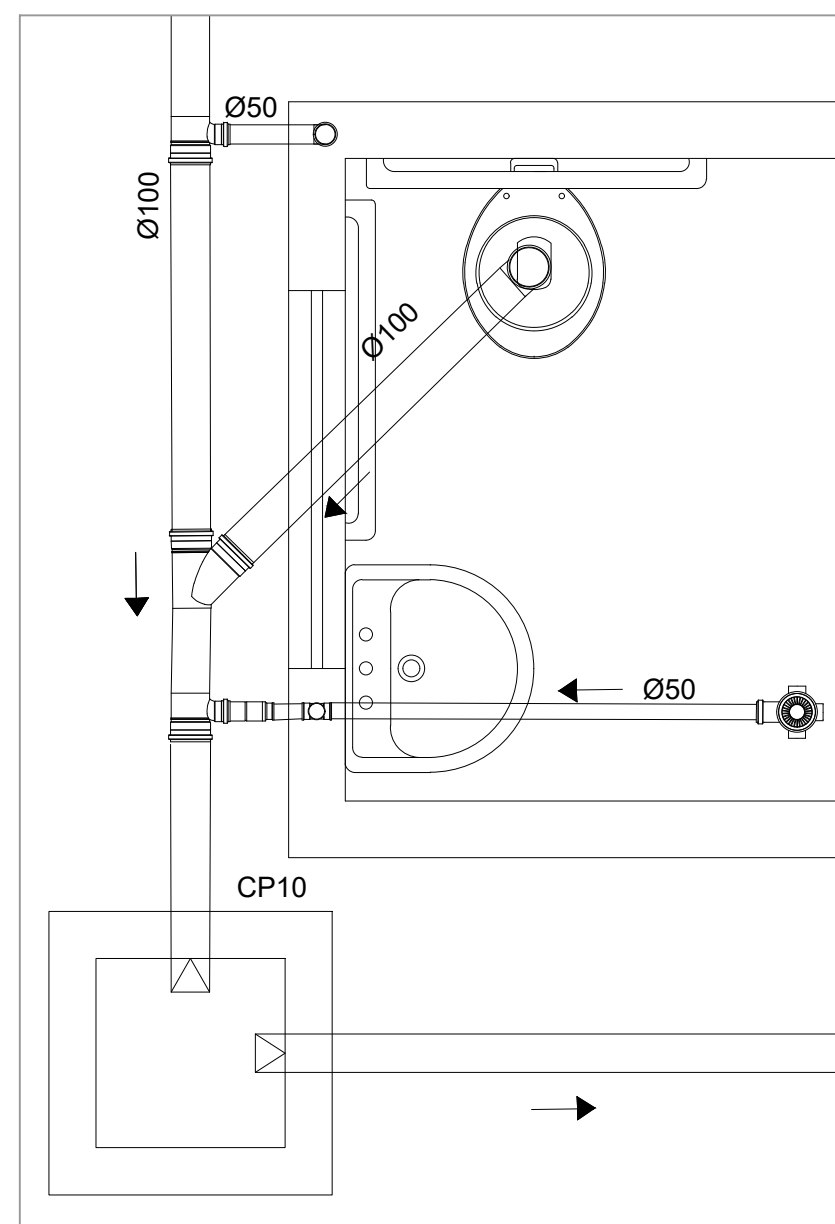

DETALHE DE ESGOTO 06
ESCALA: 1:20

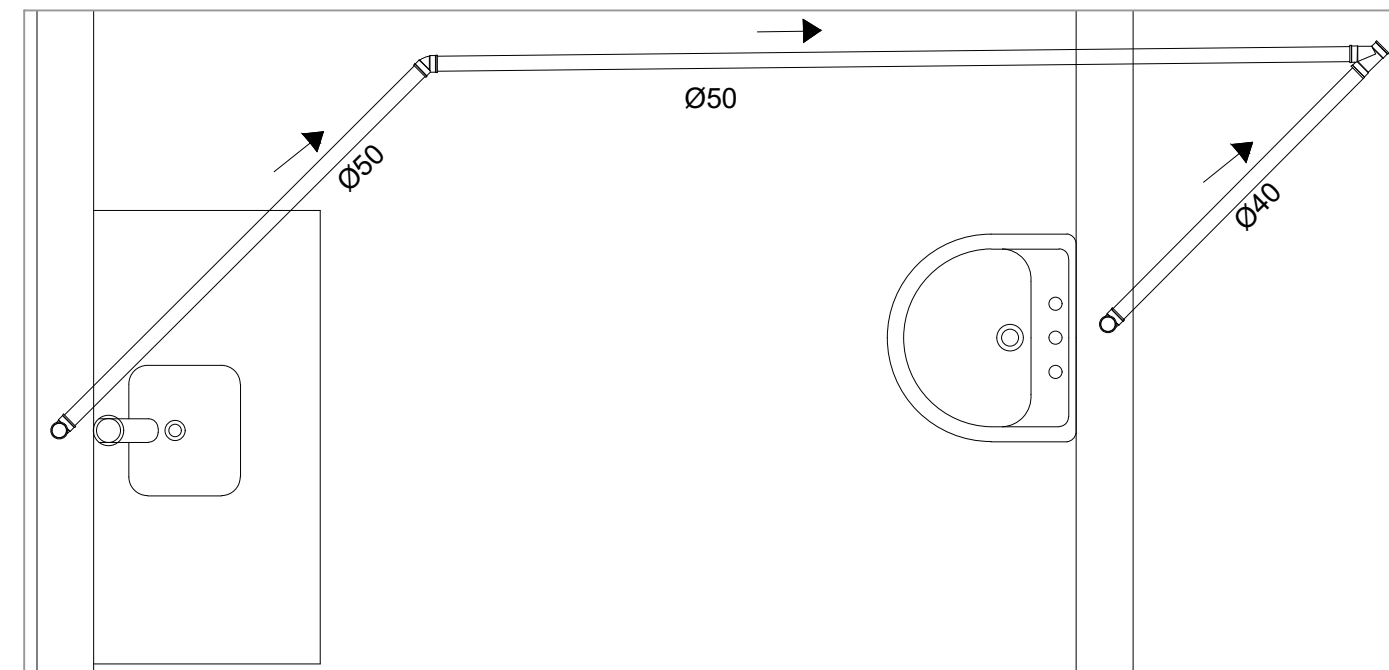

DETALHE DE ESGOTO 04
ESCALA: 1:20

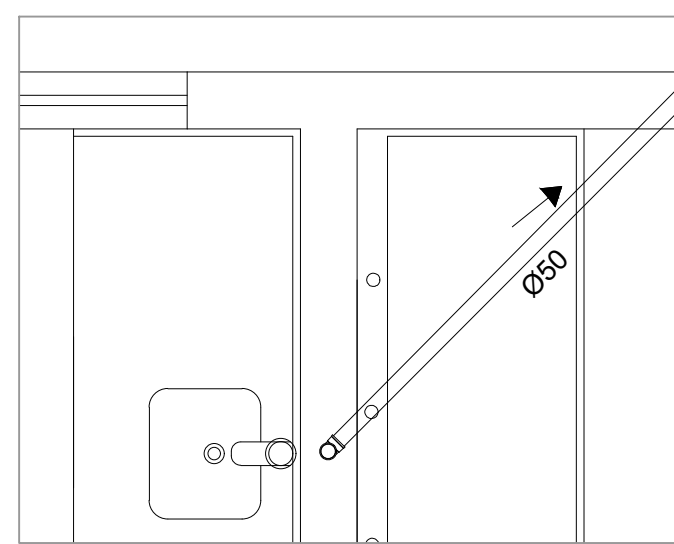

DETALHE DE ESGOTO 03
ESCALA: 1:20

PROJETO DE INSTALAÇÕES HIDROSSANITÁRIAS

TÍTULO	
PROJETO DE INSTALAÇÕES HIDROSSANITÁRIAS	
CREA:	
REVISÃO:	
ASSOCIAÇÃO DOS MUNICÍPIOS DA MICRORREGIÃO DO VALE DO PARANAÍBA	
AV. ANTÔNIO THOMAZ FERREIRA REZENDE, 3180 - TELEFAX (0xx34)3213/233 DISTRITO INDUSTRIAL - CEP: 38.402-349 - UBERLÂNDIA - MINAS GERAIS E-mail: amvap@amvapmg.org.br - Home Page: www.amvapmg.org.br CREA - 10.595	
PROJETO: CONSTRUÇÃO DE UBS-UNIDADE BÁSICA DE SAÚDE PORTE II	ÁREA: (m2) ÁREA EDIFICAÇÃO PRINCIPAL.....361,51m² ÁREA MARQUISE53,96m² ÁREA TOTAL A CONSTRUIR415,47m²
LOCAL:	
PROP: PREFEITURA MUNICIPAL DE ARAGUARI-MG	
ASSINATURAS:	
Prefeitura Municipal de Araguari-MG	
Projeto - AMVAP Assoc. Munic. Mic. V. do Paranaíba Engenheiro Civil: JOICE ROBERTA RIBEIRO CREA: 104978 / D - MG.	
Processo nº:	
ART. nº:	
MG20220832449	
CONTEÚDO:	Data: JANEIRO DE 2022
Folha: 06/07	
DETALHE DE ESGOTO	
Escala: INDICADAS	
Desenho: ANA CAROLINA SILVÉRIO	
ARQUITETURA	ESCALA DE PLOTAGEM
JOICE	1:75
CONFIGURAÇÃO DAS PENAS	
003 YELLOW 005 GREEN 006 CYAN 008 BLUE 009 MAGENTA 010 WHITE 011 012 013 014 015 016 017 018 019 020	