




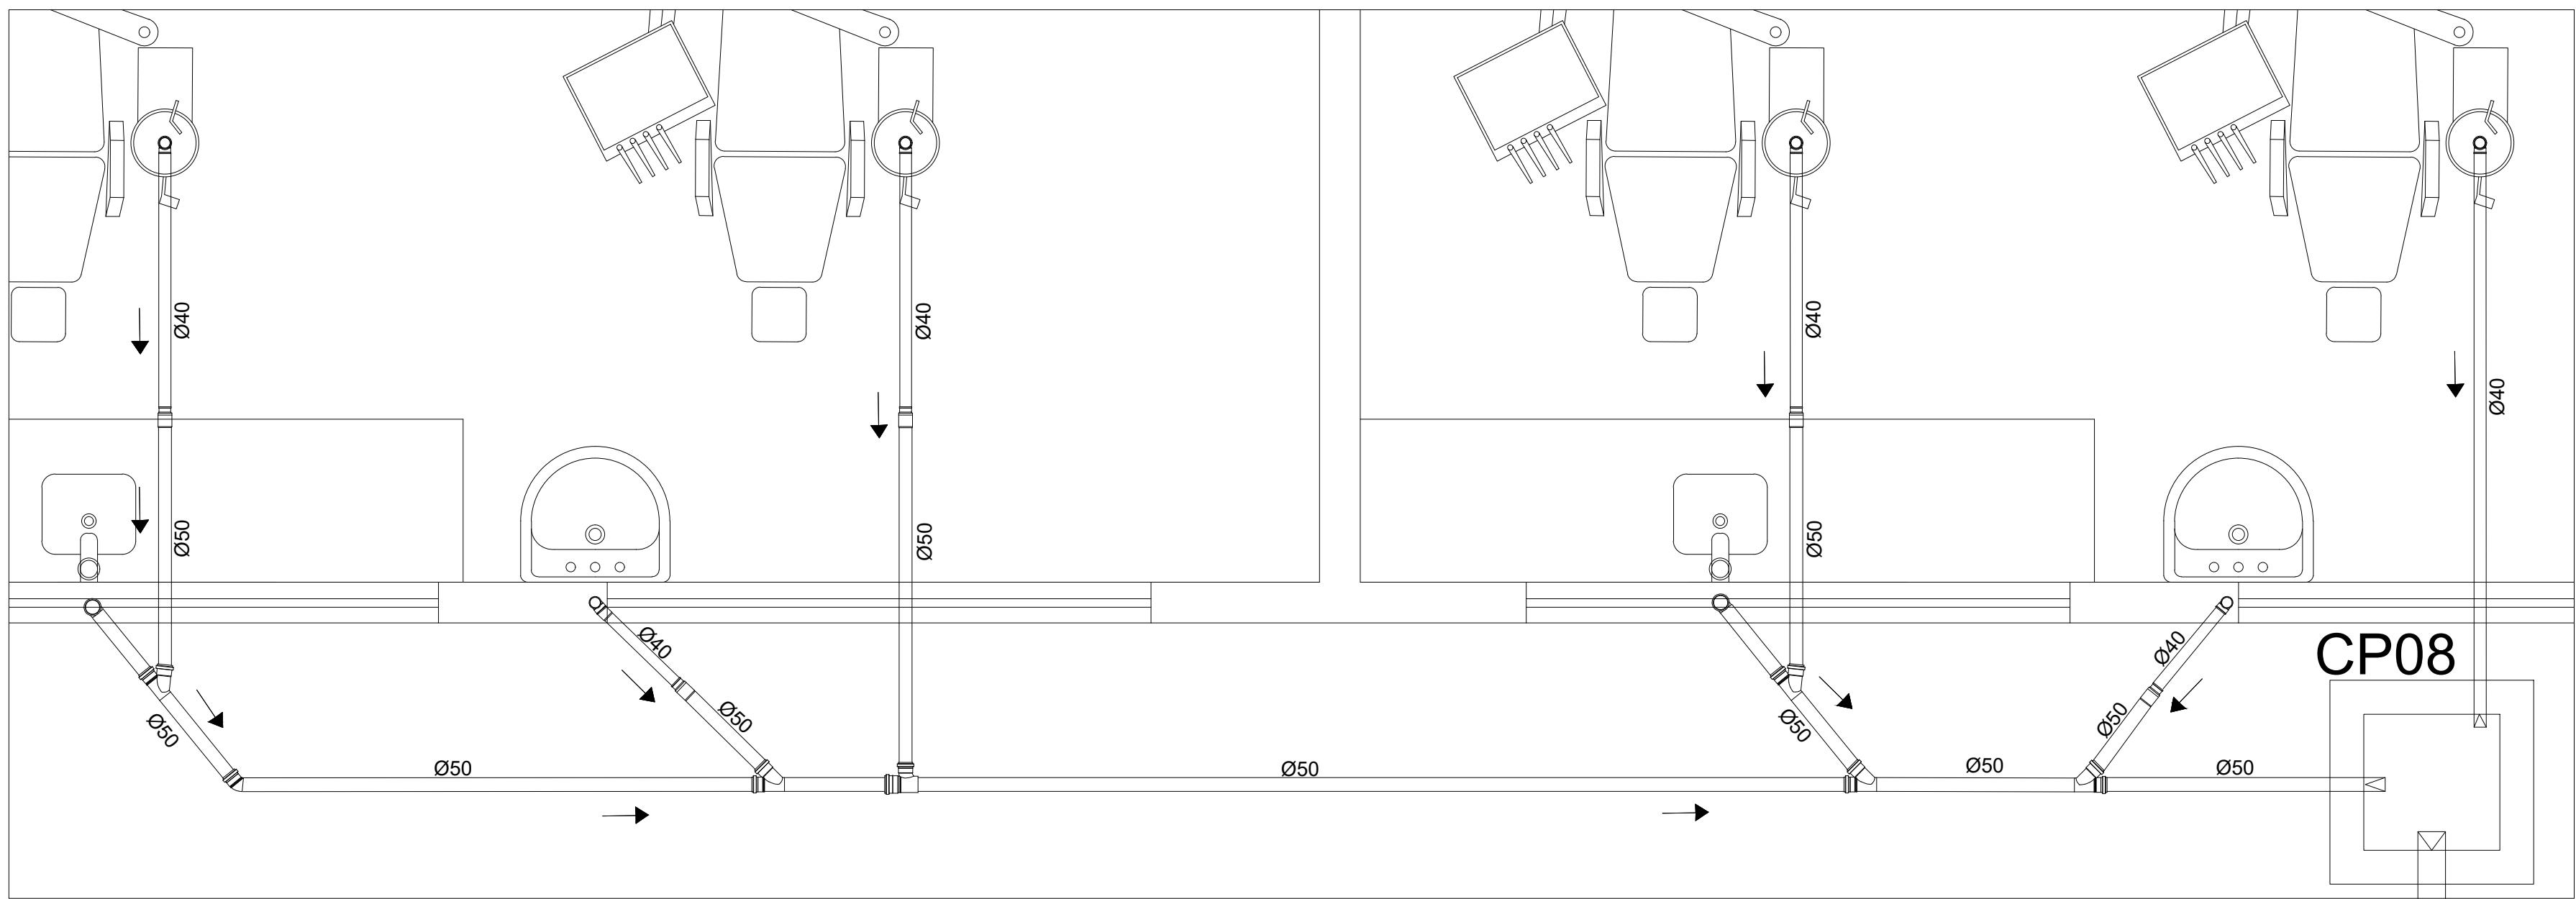

DETALHE DE ESGOTO 09
ESCALA: 1:20

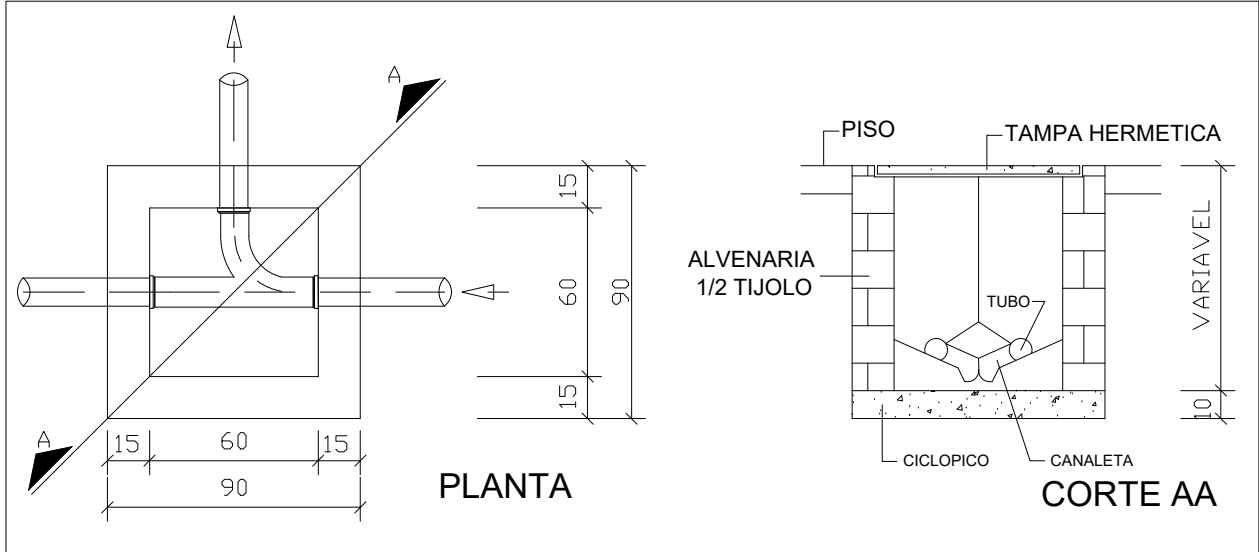


DETALHE CAIXA DE PASSAGEM
SEM ESCALA

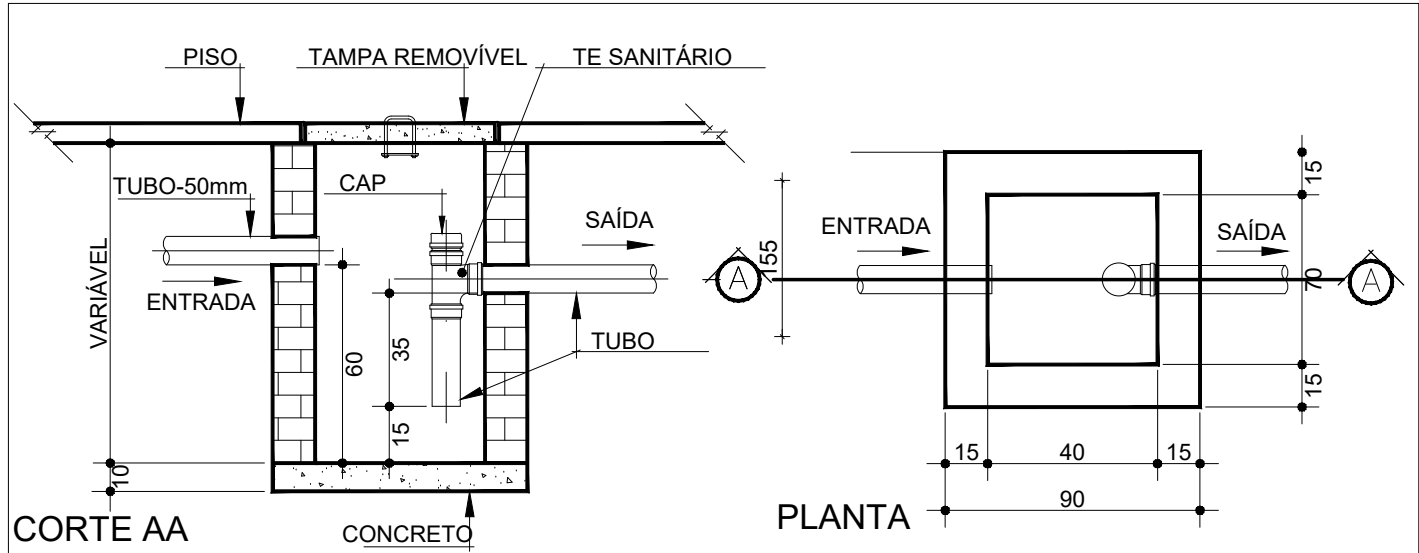

DETALHE CAIXA DE GORDURA
SEM ESCALA

PROJETO DE INSTALAÇÕES HIDROSSANITÁRIAS

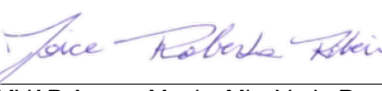CREA:		REVISÃO:	
 ASSOCIAÇÃO DOS MUNICÍPIOS DA MICRORREGIÃO DO VALE DO PARANAÍBA AV. ANTÔNIO THOMAZ FERREIRA REZENDE, 3180 - TELEFAX (0xx34)3213-233 DISTRITO INDUSTRIAL - CEP. 38.402-349 - UBERLÂNDIA - MINAS GERAIS E-mail: amvap@amvapmg.org.br - Home Page: www.amvapmg.org.br CREA - 10.595 PROJETO: CONSTRUÇÃO DE UBS-UNIDADE BÁSICA DE SAÚDE PORTE II LOCAL: PROP: PREFEITURA MUNICIPAL DE ARAGUARI-MG ASSINATURAS: Prefeitura Municipal de Araguari-MG  Projeto AMVAP Assoc. Munic. Mic. V. do Paranaíba Engenheiro Civil: JOICE ROBERTA RIBEIRO CREA: 104978 / D - MG. ÁREA: (m2) ÁREA EDIFICAÇÃO PRINCIPAL.....361,51m² ÁREA MARQUISE53,96m² ÁREA TOTAL À CONSTRUIR415,47m² Processo nº: ART. nº: MG20220832449 <table><tr><td colspan="2">CONTEÚDO:</td><td colspan="2">Data:</td><td colspan="2">Folha:</td></tr><tr><td colspan="2">DETALHE DE ESGOTO</td><td colspan="2">JANEIRO DE 2022</td><td colspan="2">07/07</td></tr><tr><td colspan="2">DETALHE CAIXA DE GORDURA</td><td colspan="2">Escala:</td><td colspan="2">Desenho:</td></tr><tr><td colspan="2">DETALHE CAIXA DE PASSAGEM</td><td colspan="2">INDICADAS</td><td colspan="2">ANA CAROLINA SILVÉRIO</td></tr><tr><td>ARQUITETURA</td><td>ESCALA DE PLOTAGEM</td><td colspan="10">CONFIGURAÇÃO DAS PENAS</td></tr><tr><td>JOICE</td><td>1:75</td><td>RED</td><td>YELLOW</td><td>GREEN</td><td>CYAN</td><td>BLUE</td><td>MAGENTA</td><td>WHITE</td><td>11</td><td>11</td><td>103</td><td>252</td></tr><tr><td></td><td></td><td>0.15</td><td>0.20</td><td>0.25</td><td>0.30</td><td>0.40</td><td>0.50</td><td>0.10</td><td>0.10</td><td>0.10</td><td>0.10</td><td>0.10</td></tr></table>				CONTEÚDO:		Data:		Folha:		DETALHE DE ESGOTO		JANEIRO DE 2022		07/07		DETALHE CAIXA DE GORDURA		Escala:		Desenho:		DETALHE CAIXA DE PASSAGEM		INDICADAS		ANA CAROLINA SILVÉRIO		ARQUITETURA	ESCALA DE PLOTAGEM	CONFIGURAÇÃO DAS PENAS										JOICE	1:75	RED	YELLOW	GREEN	CYAN	BLUE	MAGENTA	WHITE	11	11	103	252			0.15	0.20	0.25	0.30	0.40	0.50	0.10	0.10	0.10	0.10	0.10
CONTEÚDO:		Data:		Folha:	
DETALHE DE ESGOTO		JANEIRO DE 2022		07/07	
DETALHE CAIXA DE GORDURA		Escala:		Desenho:	
DETALHE CAIXA DE PASSAGEM		INDICADAS		ANA CAROLINA SILVÉRIO	
ARQUITETURA	ESCALA DE PLOTAGEM	CONFIGURAÇÃO DAS PENAS	
JOICE	1:75	RED	YELLOW	GREEN	CYAN	BLUE	MAGENTA	WHITE	11	11	103	252	
		0.15	0.20	0.25	0.30	0.40	0.50	0.10	0.10	0.10	0.10	0.10	