


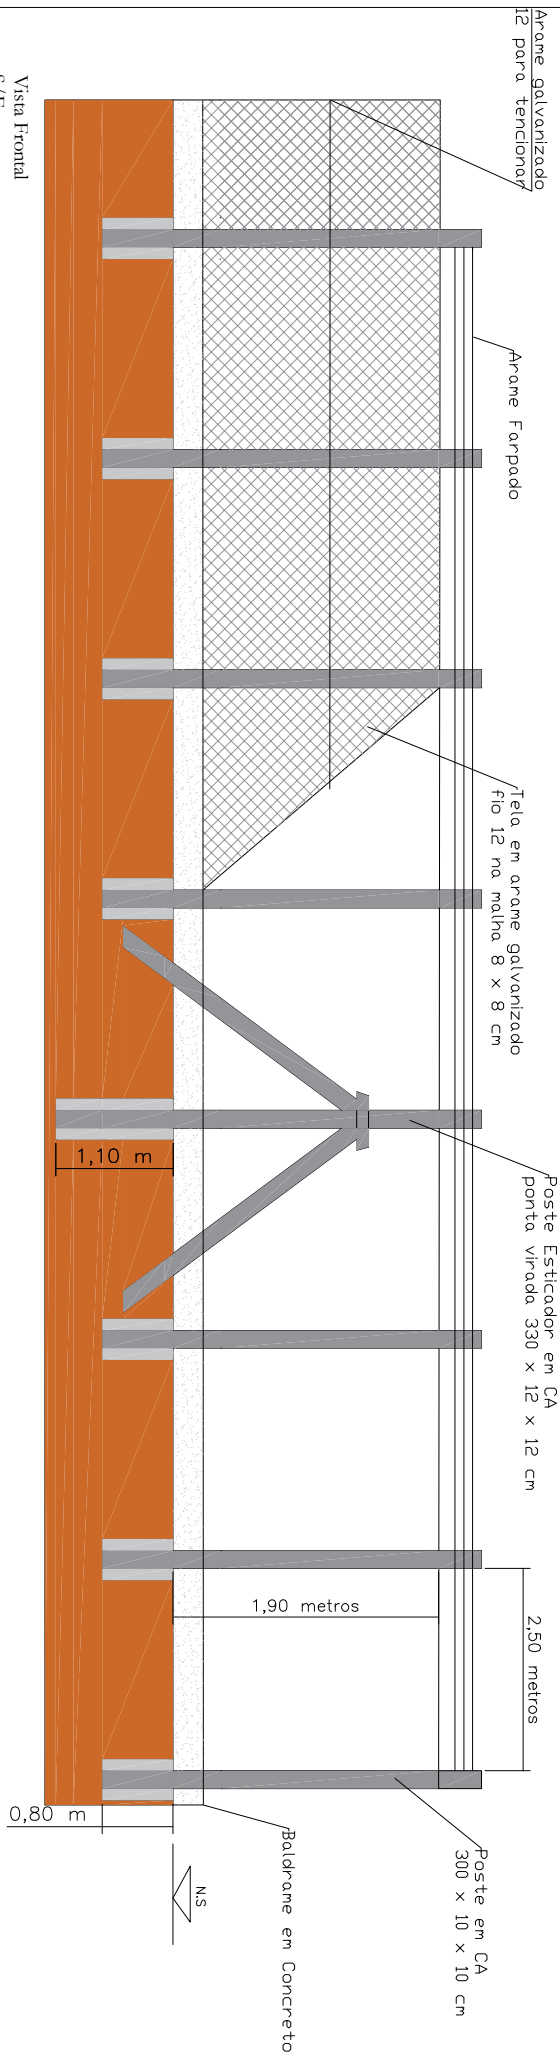

Vista Frontal
S/E

MEMORIAL DESCRITIVO

DOS MATERIAIS:
346 metros de colçada com 1,50 metros de largura e 6 centímetros de espessura, comidos a partir do meio fio, até a o limite desajdo de concreto desempenado com cka de 20 mpa. 251 metros lineares de Alambrado, com noutras (postes) em concreto armado, com 12 metros de altura, com 10 metros de comprimento, com 10 cm de ponto curva, 10 cm de espessura e 10 cm de largura. Os esticadores, também em concreto armado, e deverão possuir 3,30 metros até o ponto curva, 40 cm após o ponto curva, 12 cm de espessura e 12 cm de largura, além disso, deverão também possuir resallo para encostar da escora. As escoras serão em concreto armado, com 2 metros de altura, 10 cm de espessura e 10 cm de largura. A amarração deverá ser em arame galvanizado 14, com baldrame em concreto armado de 15 mpa. Tela em arame galvanizado fio 12 malha 8 x 8 cm. Arame farpado e arame galvanizado 16 para tencionar a tela. Os postes, bem como o baldrame deverão serem colados.

DA EXECUÇÃO:

1) LIMPEZA E PREPARO DO TERRENO
Corresponde aos serviços de limpeza, roçada, derrubado e remoção de entulhos, de forma a deixar o terreno limpo para os trabalhos da obra.

2) MOVIMENTO DE TERRA

Serão regularizadas de forma a permitir sempre fácil acesso e perfeito escoamento de águas superficiais.

3) ESCAVACÃO

As cavas fundações e/ou outras partes da obra previstas abaixo da cota do solo, serão executadas em obediência rigorosa do projeto e de acordo com a natureza do terreno encontrado e o volume de trabalho a ser realizado.

4) ATERROS E REATERROS

Os trabalhos de aterros e reaterros de partes escavadas serão executados com cuidados especiais, tendo em vista resguardar as estruturas de possíveis danos causados, que por carregamentos assimétricos e/ou exagerados, quer por impactos mecânicos causados pelos equipamentos.

Os reaterros serão executados com material escolhido, sem detritos orgânicos, em camadas sucessivas de 20 (vinte) cm no máximo de espessura, adequadamente molhados e aplicados até não mais ceder, para que, posteriormente, não apresentem trincas, deslizes ou afundamento por recalque das camadas inferiores.

5) FUNDACOES

Obedecerão rigorosamente às cotas, posições e dimensões indicadas nos desenhos. Somente será admitida modificação nas fundações em face comprovada de impossibilidade de execução ou de estabilidade ameaçada mediante ordem por escrita de fiscalização.

Caberá ao construtor a responsabilidade técnica e financeira por qualquer deficiência a execução das fundações ou danos e prejuízos que porventura venha a ocorrer aos terceiros.

O fundo das cavas da fundação será feito de: pedras soltas, detritos orgânicos, etc., e será abundantemente molhada, com a finalidade de localizar possíveis elementos estranhos (raízes, ferrugineiros, etc.), sendo posteriormente aplidoado. Dar-se a especial atenção a colocação dos arranjos dos pilares quanto aos posicionamentos, bem como sua verticalidade (prumo).

O baldrame terá 25 centímetros de altura e realizar-se-a utilizando concreto estrutural virado em obra, com consistência para vibração, bnta 1 e 2 e Fck de 15Mpa.

6) MONTAGEM E ESPECIFICACOES

O espaçamento entre postes será de 2,5 metros. Os postes esticadores deverão ser espaçados a cada 50 metros ou em menores distâncias em curvas.



A tela deverá cobrir 1,90 metros (adiccionando a parte ancorada no baldrame), ficando 1,80 metros de tela acima do baldrame.

O tencionamento da tela se dará através de 3 (três) fios de arame galvanizados 12.

Deverá possuir também, acima do ponto de curva do poste, 3 (três) fios de arame farpado.

7) PINTURA DE CAIACAO

A cerca, em toda sua extensão, deverá ser pintada.

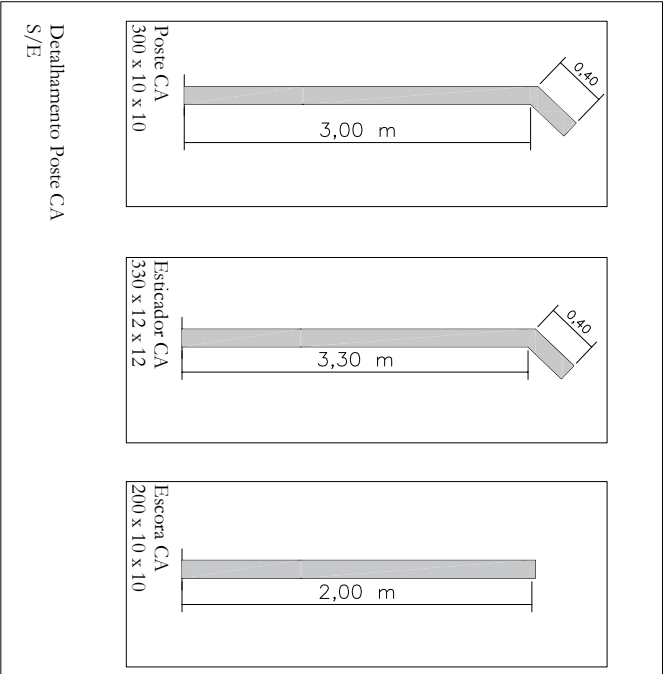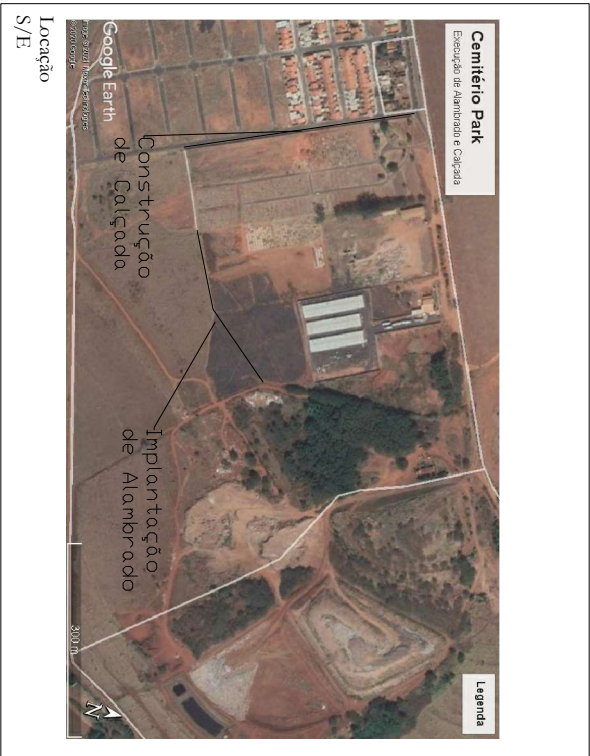

ESCALA: S/E		DATA REVISÃO: 18/01/2021	LOCAL: ALAMBRADO CEMITÉRIO PARK		TÉCNICO: PAULO ARAÚJO - ENGENHEIRO CIVIL		ARQUIVO:		FOLHA: 01/01
REVISÃO: 00		PROJETO: PAULO ARAÚJO - ENGENHEIRO CIVIL	SECRETARIA MUNICIPAL DE OBRAS		PAULO ARAÚJO - ENGENHEIRO CIVIL				