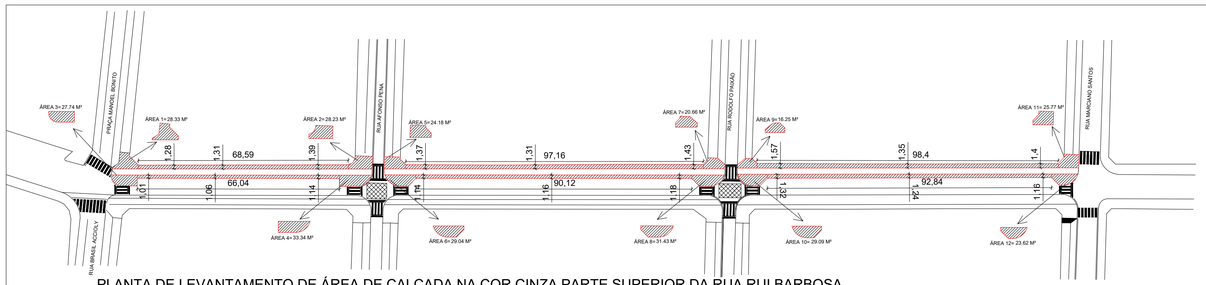

PLANTA DE LEVANTAMENTO DE ÁREA DE CALÇADA NA COR CINZA PARTE SUPERIOR DA RUA RUI BARBOSA
ESCALA 1:1000

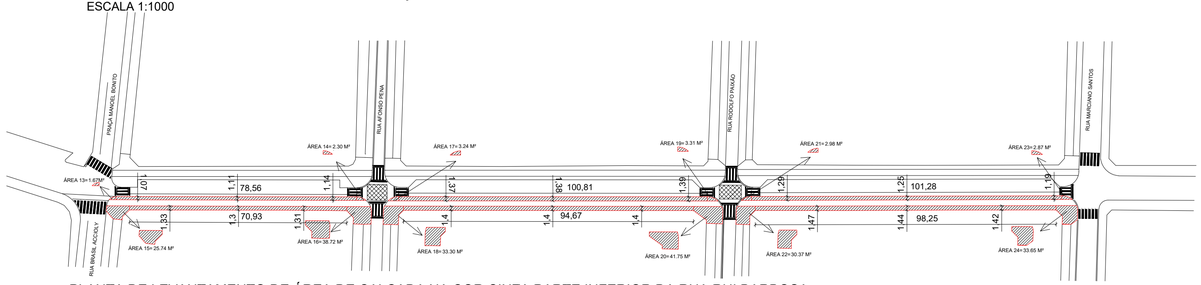

PLANTA DE LEVANTAMENTO DE ÁREA DE CALÇADA NA COR CINZA PARTE INFERIOR DA RUA RUI BARBOSA
ESCALA 1:1000

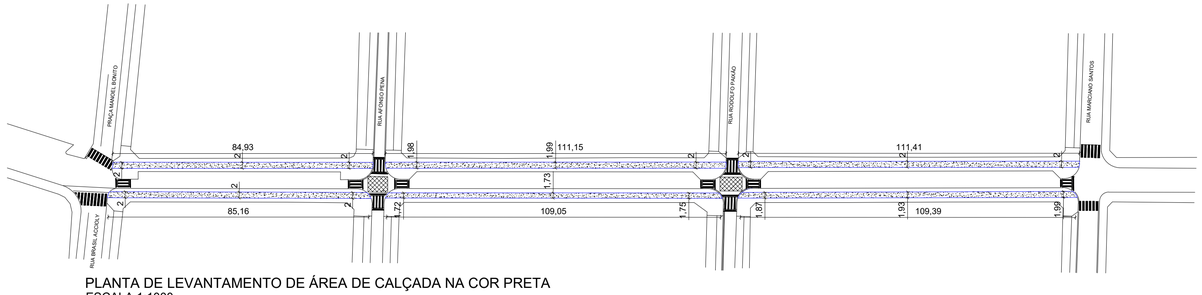

PLANTA DE LEVANTAMENTO DE ÁREA DE CALÇADA NA COR PRETA
ESCALA 1:1000

LEGENDA

- CALÇADA EM CONCRETO POLIDO PIGMENTADO NA COR CINZA
- CALÇADA EM CONCRETO POLIDO PIGMENTADO NA COR PRETA

TITULO
PROJETO DE DETALHEMENTO ORÇAMENTÁRIO

CREA:

OBS.:

AMVAP

ASSOCIAÇÃO DOS MUNICÍPIOS DA MICRORREGIÃO DO VALE DO PARANAÍBA

AV. ANTÔNIO THOMAZ FERREIRA REZENDE, 3180 - TELEFAX (0xx34)3213-2433
DISTRITO INDUSTRIAL - CEP. 38.402-349 - UBERLÂNDIA - MINAS GERAIS
E-mail: amvap@amvapmg.org.br - Home Page: www.amvapmg.org.br
CREA - 10.595

PROJETO PARA: IMPLANTAÇÃO DO CALÇADÃO DA RUA RUI BARBOSA NO MUNICÍPIO DE ARAGUARI - MG

AREA: (m²)

LOCAL:RUA RUA BARBOSA - ARAGUARI - MG

PROP: PREFEITURA MUNICIPAL DE ARAGUARI - MG

ASSINATURAS:

PREFEITURA MUNICIPAL DE ARAGUARI - MG

Projeto - AMVAP Assoc. Munic. Mic. V. do Paranaíba
Engenheiro Civil: JOICE ROBERTA RIBEIRO
CREA: MG-104978
CREA: MG-10.595-D

Processo nº: 889925/2019

ART. nº: MG20210355631

CONTEÚDO: PLANTA PARA LEVANTAMENTO DE ÁREA DE CALÇADAS

Data: JUNHO DE 2021

Folha: ÚNICA

Escala: INDICADA

Desenho: ANA CAROLINA SILVÉRIO

ARQUITETURA	ESCALA DE PLOTAGEM	CONFIGURAÇÃO DAS PENAS											
		RED	YELLOW	GREEN	CYAN	BLUE	MAGENTA	WHITE	...	71	163	252
JOICE	INDICADA	0.15	0.25	0.25	0.35	0.40	0.60	0.70	0.15	0.15	0.15	0.15