


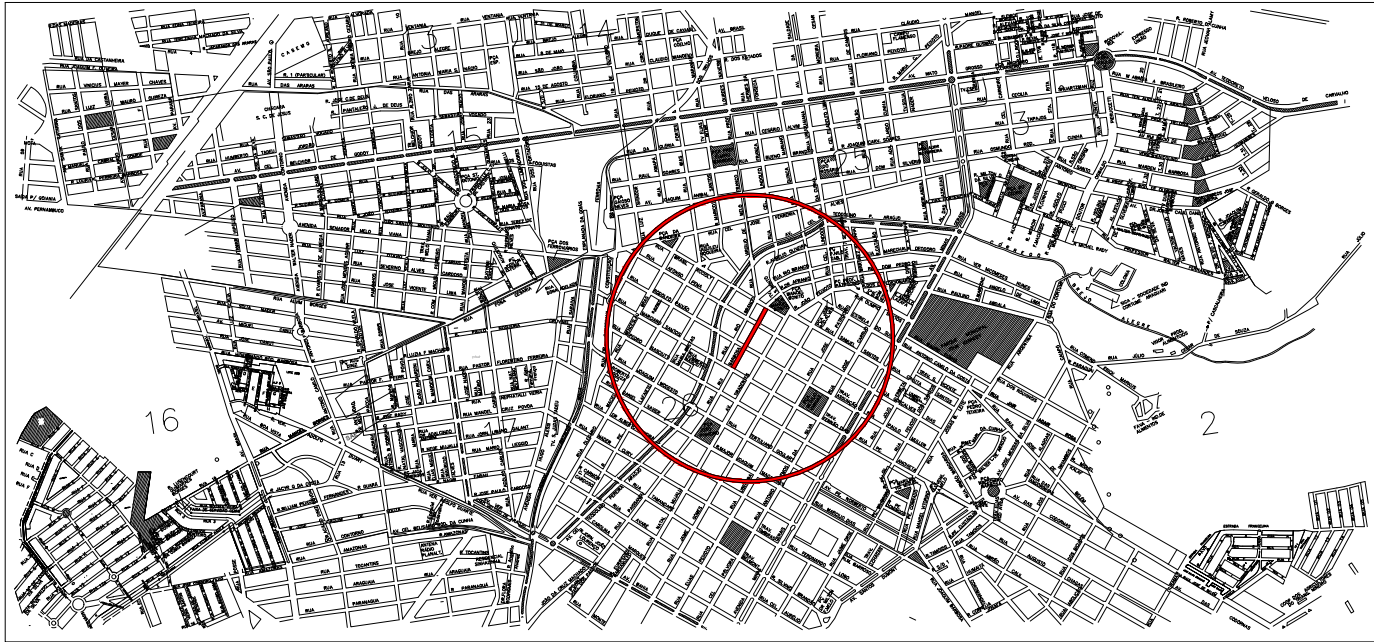





PLANTA DE LOCALIZAÇÃO
SEM ESCALA

LEGENDA


PAVIMENTO NOVO À EXECUTAR

MEIO FIO NOVO À EXECUTAR

COORDENADAS GEOGRAFICAS IMPLANTAÇÃO CALÇADÃO RUA RUI BARBOSA, ARAQUARI - MG							
ITEM	DESCRIÇÃO	INÍCIO	Latitude	Longitude	FIM	Latitude	Longitude
1	RUA RUI BARBOSA	RUA MARCIANO SANTOS	18°39'4.62"S	48°11'34.08"O	RUA BRASIL ACOLU	18°39'56.17"S	48°11'27.74"O

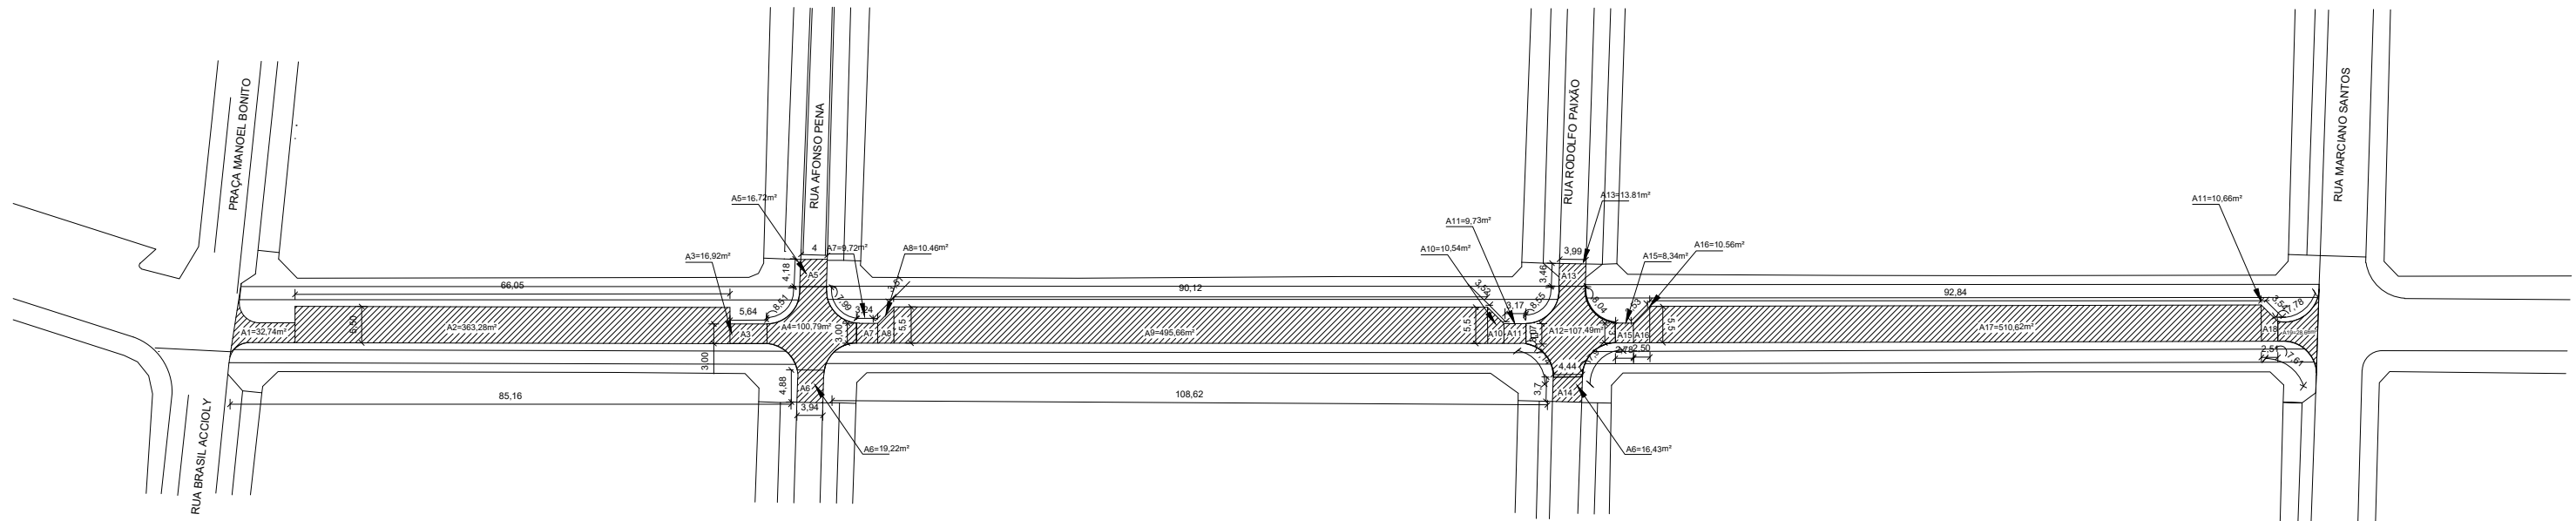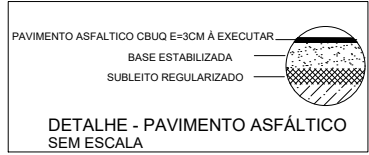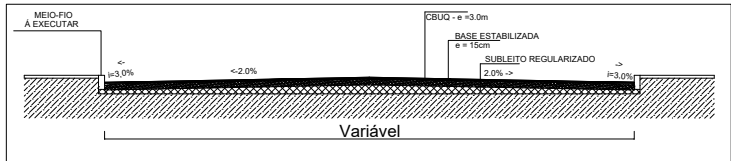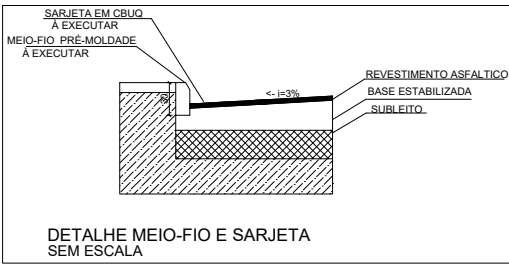

PLANTA DE ÁREA PAVIMENTO
ESCALA 1:1000

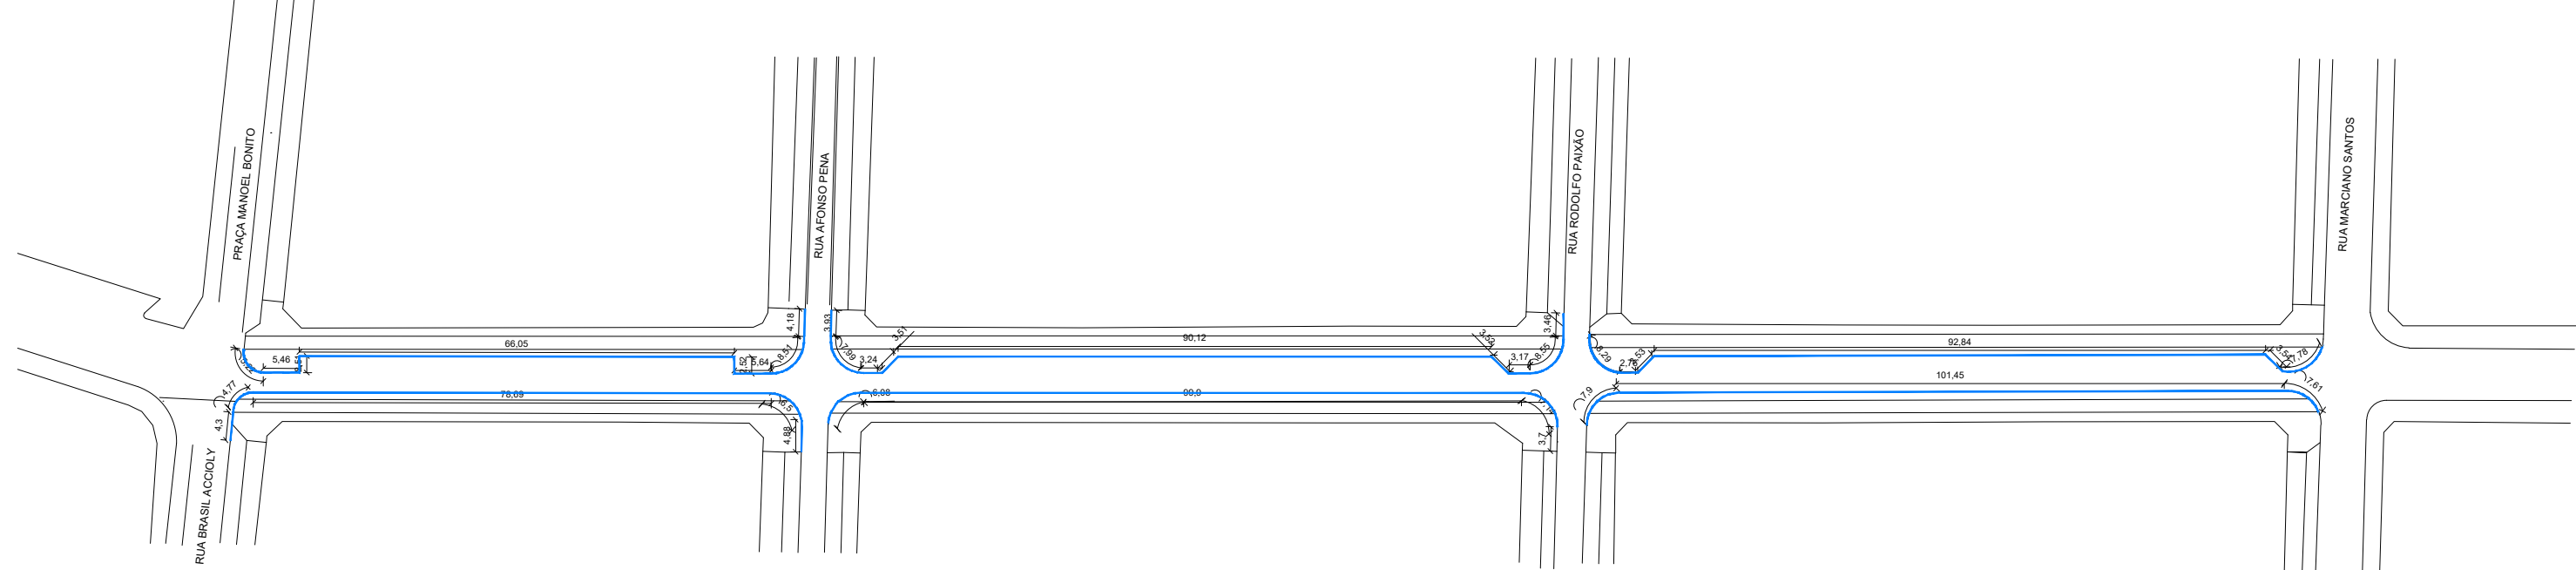

PLANTA DE LOCAÇÃO MEIO FIO
ESCALA 1:1000

TÍTULO

PROJETO INFRAESTRUTURA URBANA

CREA:	OBS:
-------	------

ASSOCIAÇÃO DOS MUNICÍPIOS DA MICRORREGIÃO DO VALE DO PARANÁIBA

AV. ANTONIO THOMAZ FERREIRA REZENDE, 3180 - TELEFAX (0xx34)3213.2433
DISTRITO INDUSTRIAL - CEP: 38.402-340 - UBERLÂNDIA - MINAS GERAIS
E-mail: amvap@amvap.org.br - Home Page: www.amvap.org.br
CREA - 10.595

PROJETO TÍTULO: IMPLANTAÇÃO DO CALÇADÃO DA RUA RUI BARBOSA NO MUNICÍPIO DE ARAQUARI - MG

LOCAL: RUA RUI BARBOSA - ARAQUARI - MG

PROF: PREFEITURA MUNICIPAL DE ARAQUARI - MG

ASSINATURAS:

PREFEITURA MUNICIPAL DE ARAQUARI - MG

Projeto: AMVAP Assoc. Munic. do Paranaíba
Engenheiro Civil: JOICE ROBERTA RIBEIRO
CREA: MG-104878
CREA: MG-10.595-D

Processo nº: 889925/2019

ART. nº: MG20210355631

CONTEÚDO:	DATA:	FOLHA:
PLANTA ÁREA DE PAVIMENTO	JUNHO DE 2021	1-2
PLANTA DE LOCAÇÃO MEIO-FIO	ESCALA:	INDICADA
SEÇÃO TRANSVERSAL		DESENHO: ANA CAROLINA SILVEIRO
DETAΛHES E LEGENDAS		

ARQUITETURA	ESCALA DE PLANTAGEM	CONFIGURAÇÃO DAS PENAS
JOICE	INDICADA	45º 10.00 15.00 20.00 25.00 30.00 35.00 40.00 45.00 50.00 55.00 60.00 65.00 70.00 75.00 80.00 85.00 90.00 95.00 100.00