

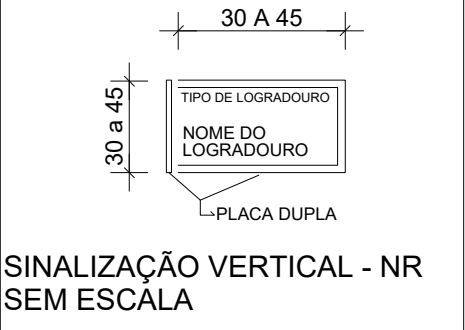
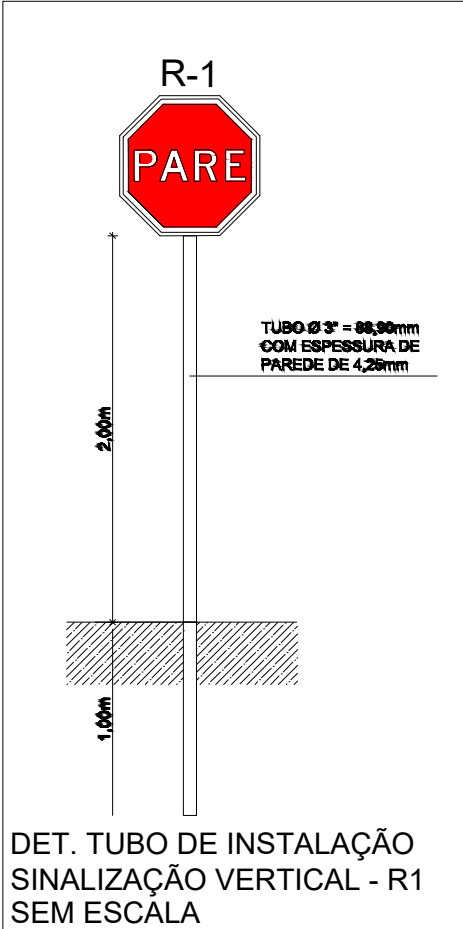
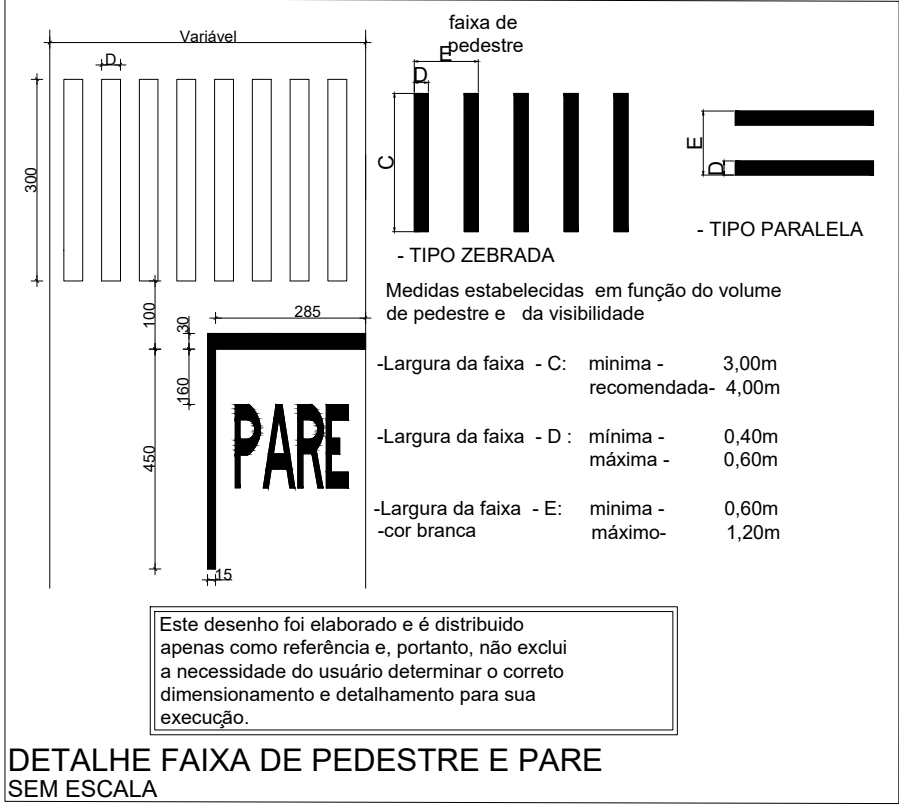


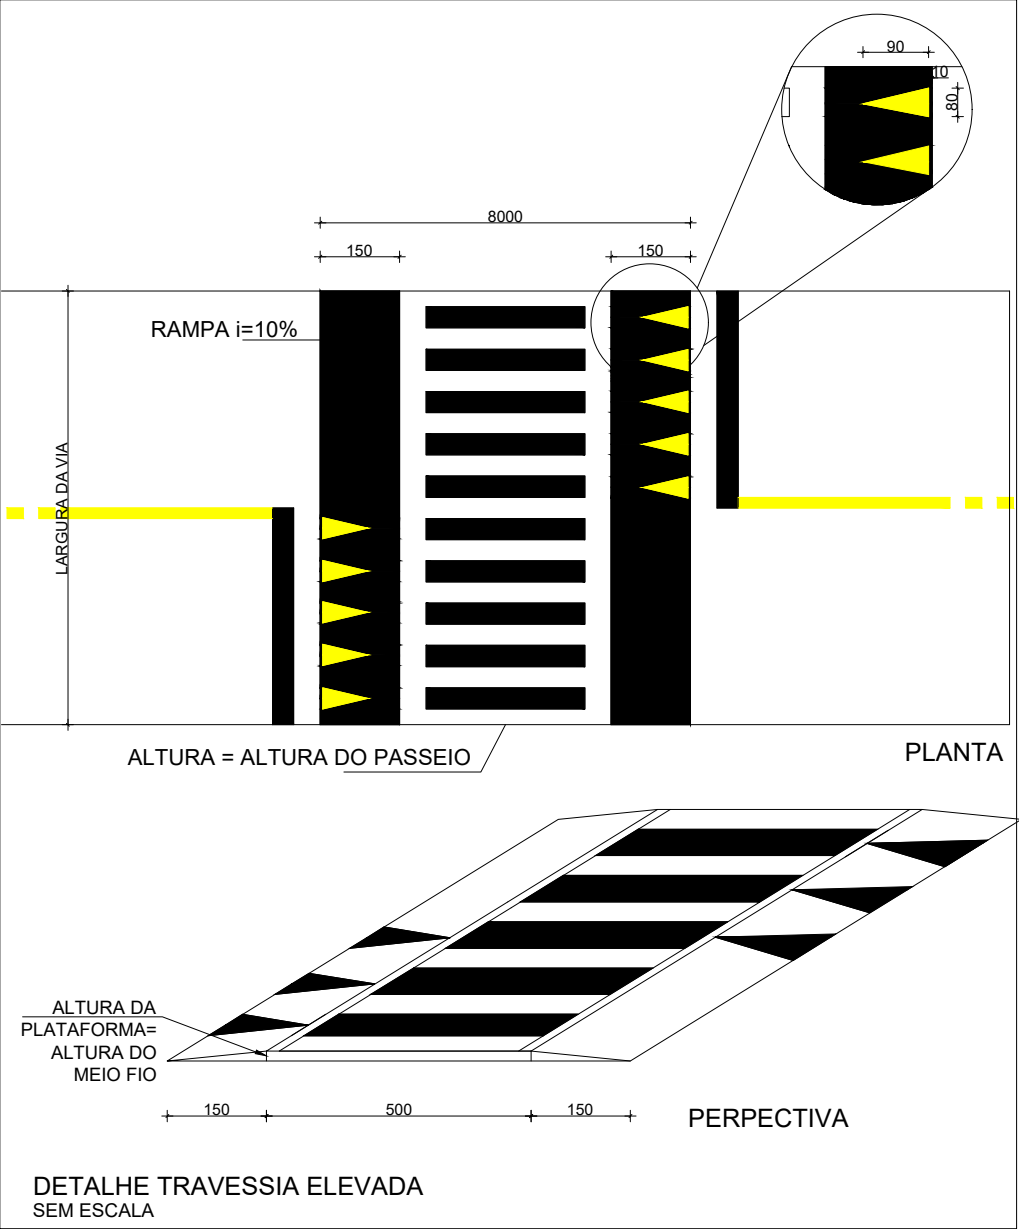

COORDENADAS GEOGRAFICAS IMPLANTAÇÃO CALÇADÃO RUA RUI BARBOSA, ARAGUARI - MG							
ITEM	DESCRIÇÃO	INÍCIO	Latitude	Longitude	FIM	Latitude	Longitude
1	RUA RUI BARBOSA	RUA MARCO ANTONIO	18°36'4.62"S	48°11'34.08"E	RUA BRASIL	18°36'5.17"S	48°11'37.34"E

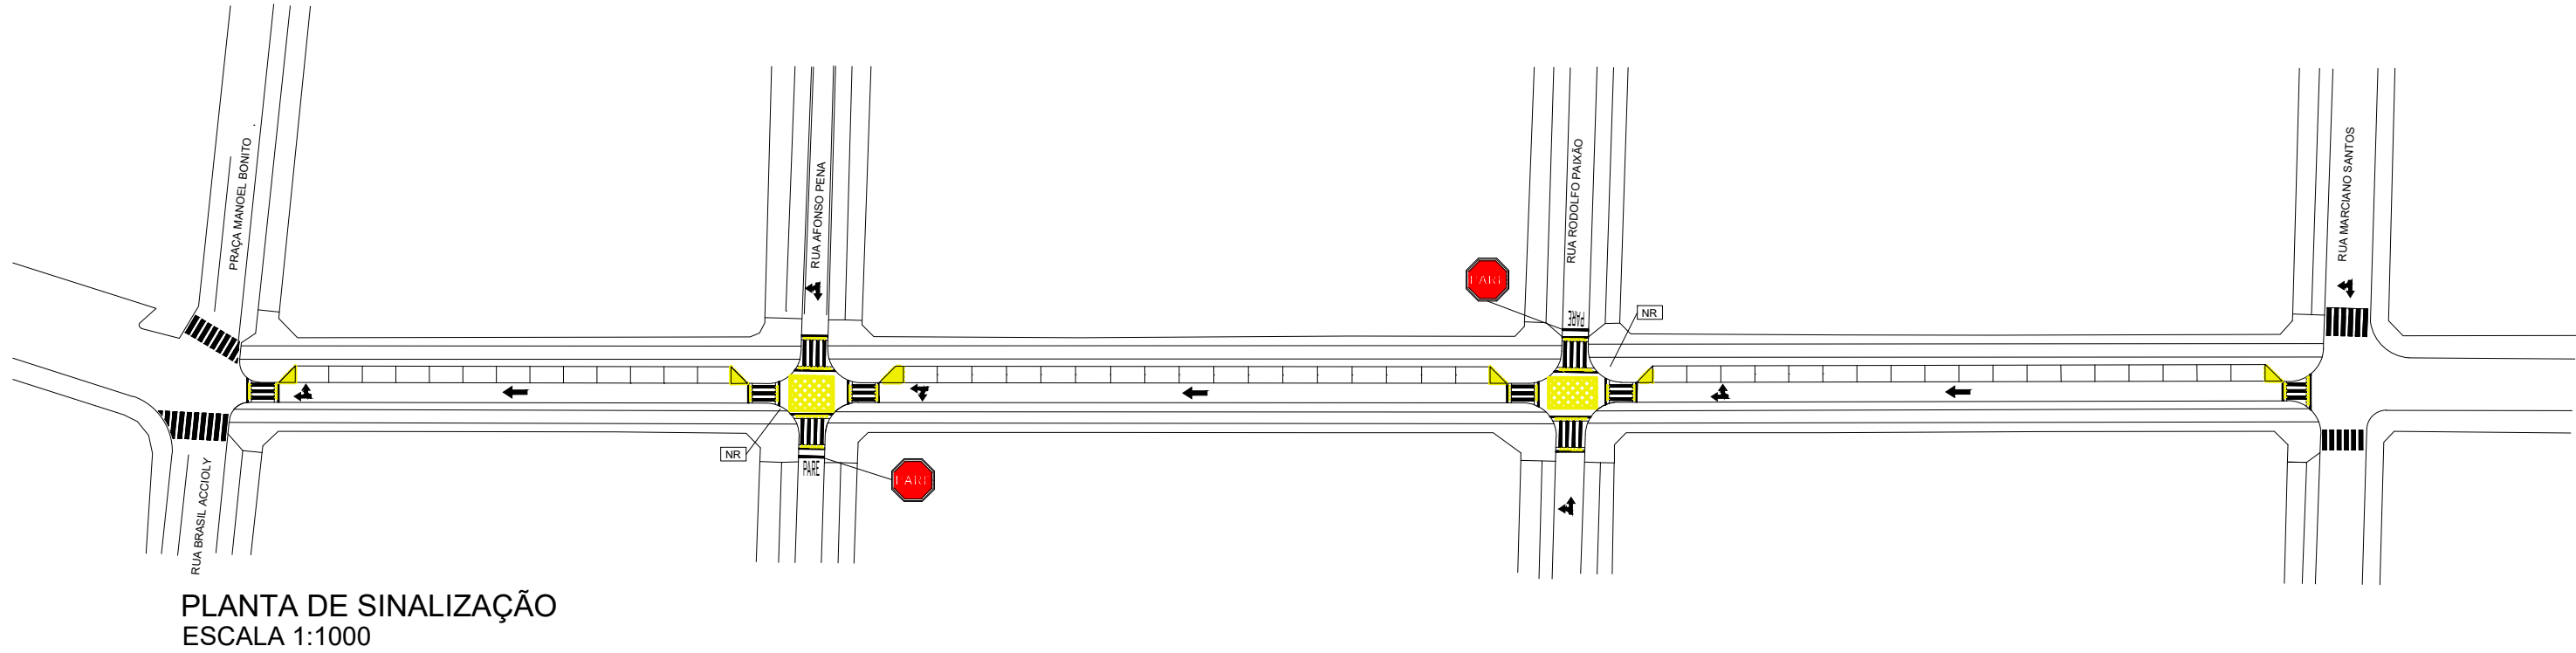

PROJETO INFRAESTRUTURA URBANA

CREA:	DES:
-------	------

ASSOCIAÇÃO DOS MUNICÍPIOS DA MICRORREGIÃO DO VALE DO PARANAÍBA
AV. ANTONIO THOMAZ FERREIRA REZENDE, 3180 - TELEFAX (043)3213.2433
DISTRITO INDUSTRIAL - CEP. 38.402-349 - UBERLÂNDIA - MINAS GERAIS
E-mail: amvmp@amvmp.org.br - Home Page: www.amvmp.org.br
CREA - 10.595

PROPOSTA DE IMPLANTAÇÃO DO CALÇADÃO DA RUA RUI BARBOSA NO MUNICÍPIO DE ARAGUARI - MG	ÁREA: 10m²
LOCAL: RUA RUI BARBOSA - ARAGUARI - MG	
PROJETO: PREFEITURA MUNICIPAL DE ARAGUARI - MG	
ASSINATURAS:	
PREFEITURA MUNICIPAL DE ARAGUARI - MG	
Projeto: AMVAP Assoc. Munic. Mic. V. do Paranaíba Engenheiro Civil: JOICE ROBERTA RIBEIRO CREA: MG-10.595/D	Processo nº: 889925/2019 ART. nº: MG20210355631

COTEJO:	Data:	Folha:
PLANTA DE SINALIZAÇÃO	JUNHO DE 2021	2-2
COORDENADAS	Escala:	Desenho:
DETALHES E LEGENDAS	INDICADA	ANA CAROLINA SILVEIRO

ARQUITETURA	ESCALA DE PLOTAGEM	CONFIGURAÇÃO DAS FOLHAS									
JOICE	INDICADA	100	100	100	100	100	100	100	100	100	100
		0.10	0.20	0.25	0.30	0.40	0.50	0.70	0.80	0.90	1.00