




PROJETO PAVIMENTAÇÃO
ESCALA 1:1000

- 1 PRAÇA MANOEL BONITO
- 2 PRAÇA GETÚLIO VARGAS
- 3 PARQUE MUNICIPAL JOHN KENNEDY

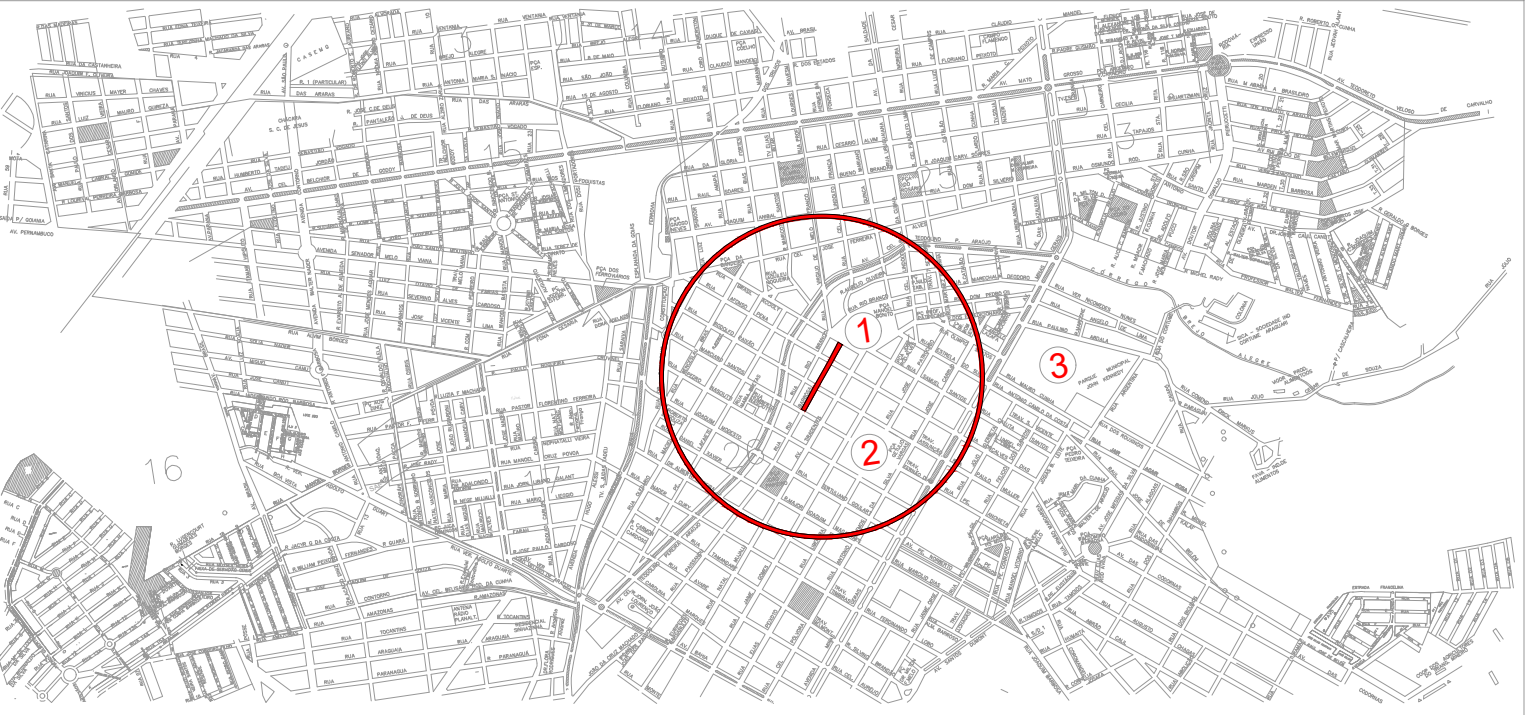


PLANTA DE LOCALIZAÇÃO
SEM ESCALA


LEGENDA

PAVIMENTO NOVO À EXECUTAR


MEIO FIO NOVO À EXECUTAR

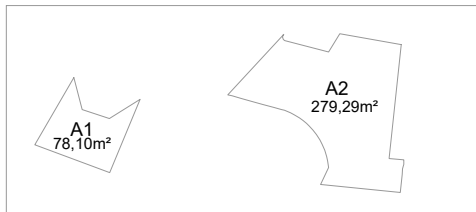


DETALHE ÁREA DE ENTRONCAMENTO
SEM ESCALA

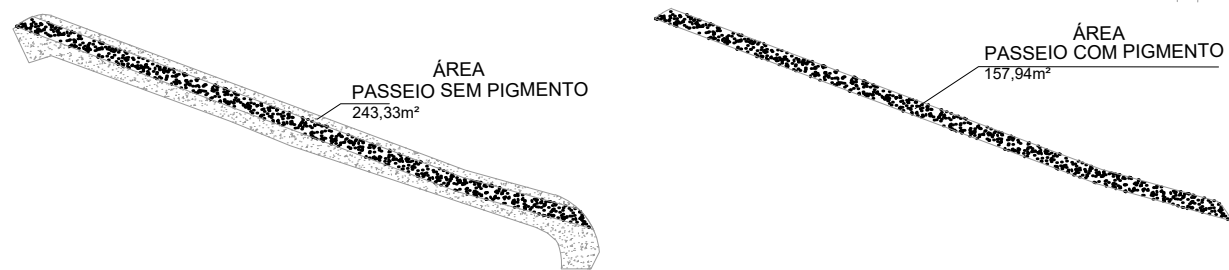


COORDENADAS GEOGRÁFICAS IMPLANTAÇÃO CALÇADÃO RUA RUI BARBOSA, ARAGUARI - MG							
ITEM	DESCRIÇÃO	INÍCIO	Latitude	Longitude	FIM	Latitude	Longitude
1	RUA RUI BARBOSA	RUA BRASIL ADOLE	18°38'55.91"S	48°11'27.62"E	RUA TV SÃO BENTO	18°38'54.42"S	48°11'25.12"E

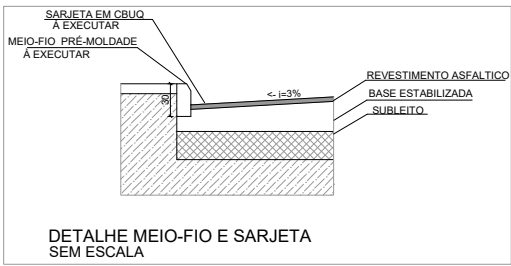

DETALHE MEIO-FIO E SARJETA
SEM ESCALA

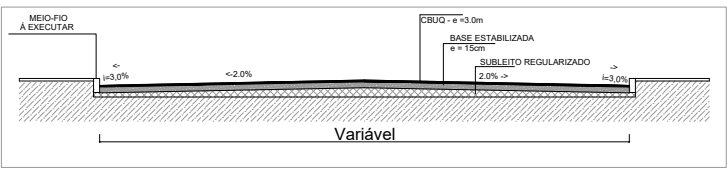

SEÇÃO TRANSVERSAL - TIPO
SEM ESCALA

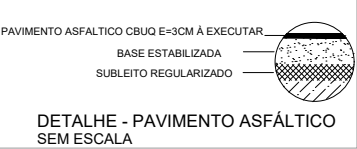

DETALHE - PAVIMENTO ASFÁLTICO
SEM ESCALA

TÍTULO

PROJETO INFRAESTRUTURA URBANA

CREA: _____ OBS: _____

ASSOCIAÇÃO DOS MUNICÍPIOS DA MICRORREGIÃO DO VALE DO PARANAÍBA

AV. ANTÔNIO THOMAZ FERREIRA REZENDE, 3180 - TELEFAX (0xx34)3213.2433
DISTRITO INDUSTRIAL - CEP: 38.402-340 - UBERLÂNDIA - MINAS GERAIS
E-mail: amvap@amvapmg.org.br - Home Page: www.amvapmg.org.br
CREA - 10.595

PROJETO: IMPLANTAÇÃO DO CALÇADÃO DA RUA RUI BARBOSA NO MUNICÍPIO DE ARAGUARI - MG

LOCAL: RUA RUI BARBOSA - ARAGUARI - MG

PROF: _____

PREFEITURA MUNICIPAL DE ARAGUARI - MG

ASSINATURAS: _____

PREFEITURA MUNICIPAL DE ARAGUARI - MG

Projeto: AMVAP Assoc. Munic. Mi. V. do Paranaíba
Engenheiro Civil: JOICE ROBERTA RIBEIRO
CREA: MG-194079
CREA: MG-10.595-D

Processo nº: 800568/2019 ART. nº: _____

CONTEÚDO: PROJETO PAVIMENTAÇÃO
SEÇÃO TRANSVERSAL
DETALHES E LEGENDAS
COORDENADAS GEOGRÁFICAS
PLANTA DE LOCALIZAÇÃO

Data: NOVENO DE 2021

Escala: INDICADA

Folha: 1-2

Desenho: LEANDRO SANTOS

ARQUITETURA		CONFIGURAÇÃO DAS PENAS											
JOICE	INDICADA	0,10	0,20	0,30	0,40	0,50	0,60	0,70	0,80	0,90	1,00	1,10	1,20