




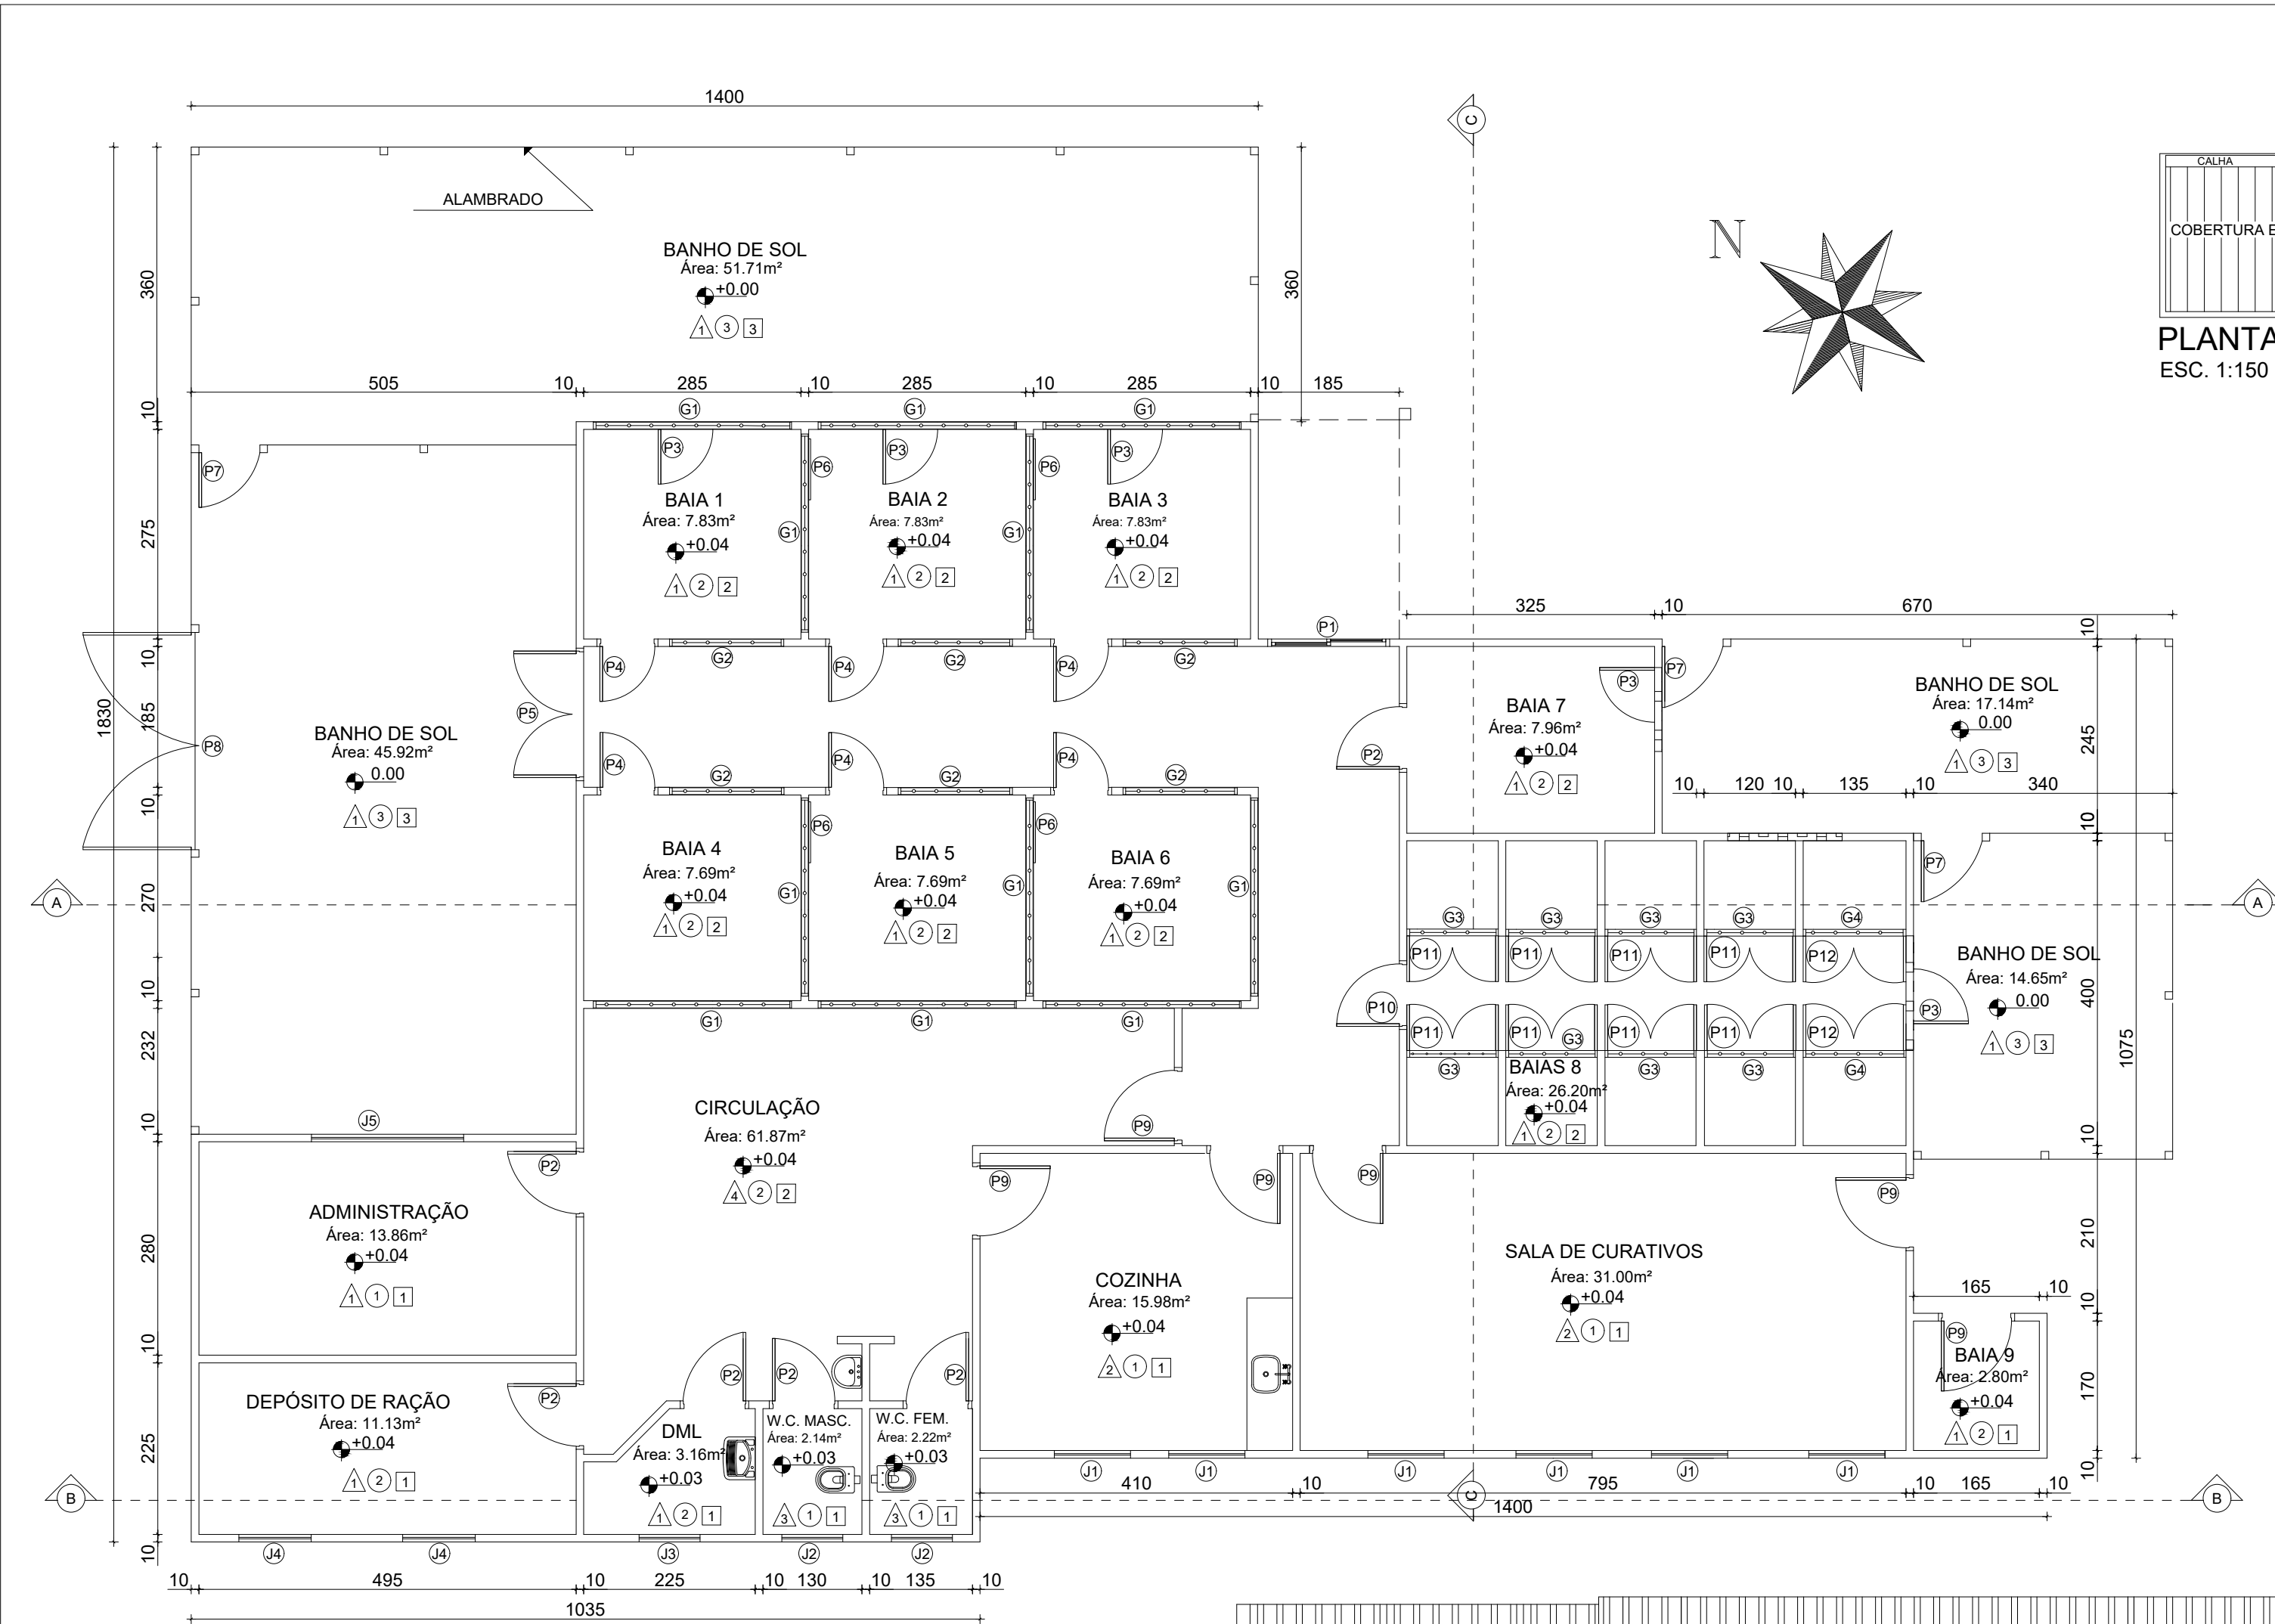


PLANTA BAIXA - BLOCO A
ESC. 1:75

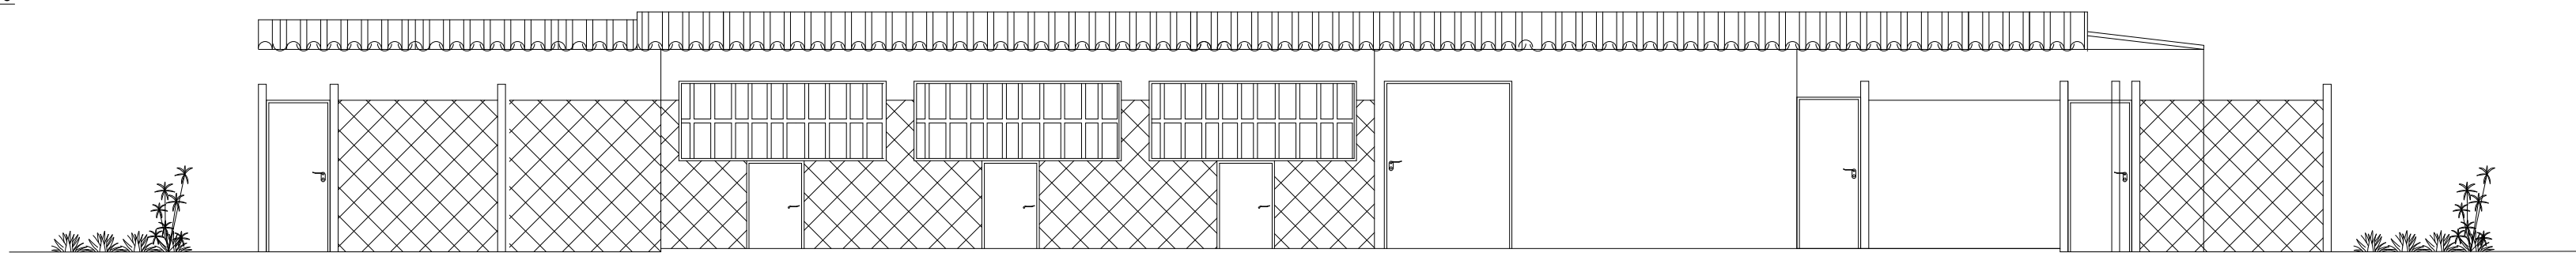


FACHADA BLOCO A
ESC. 1:75

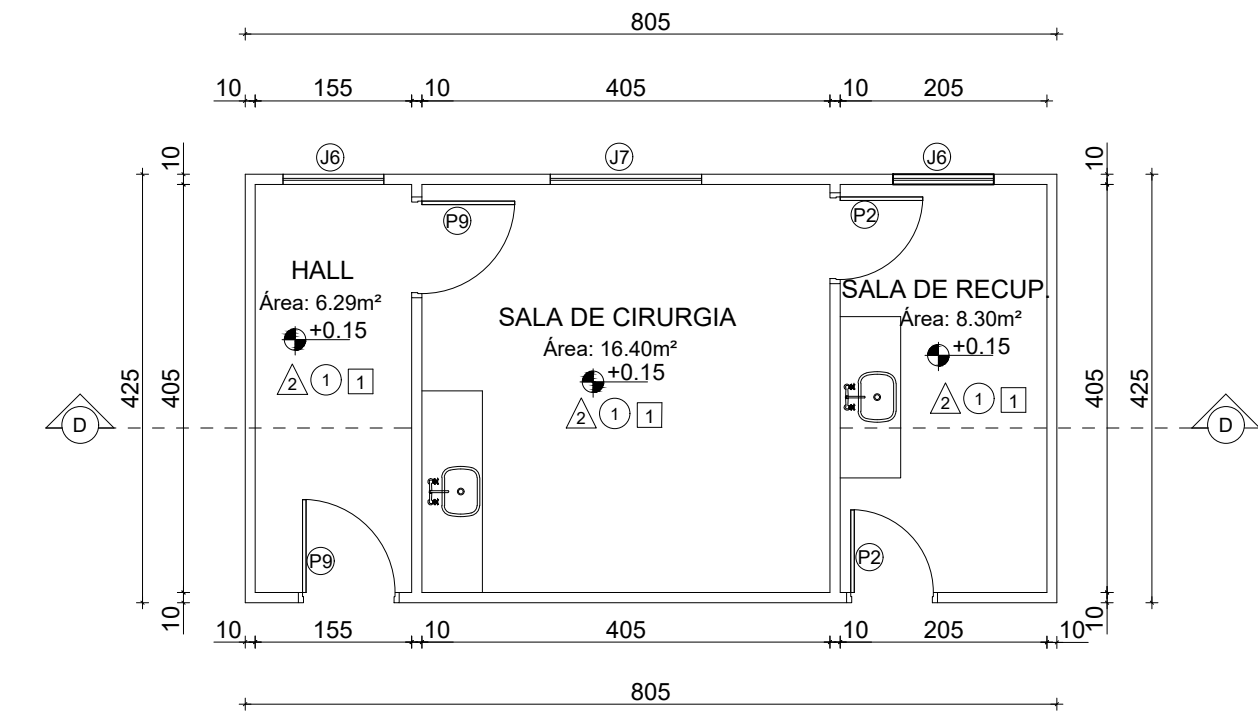


PLANTA BAIXA - BLOCO B
ESC. 1:75

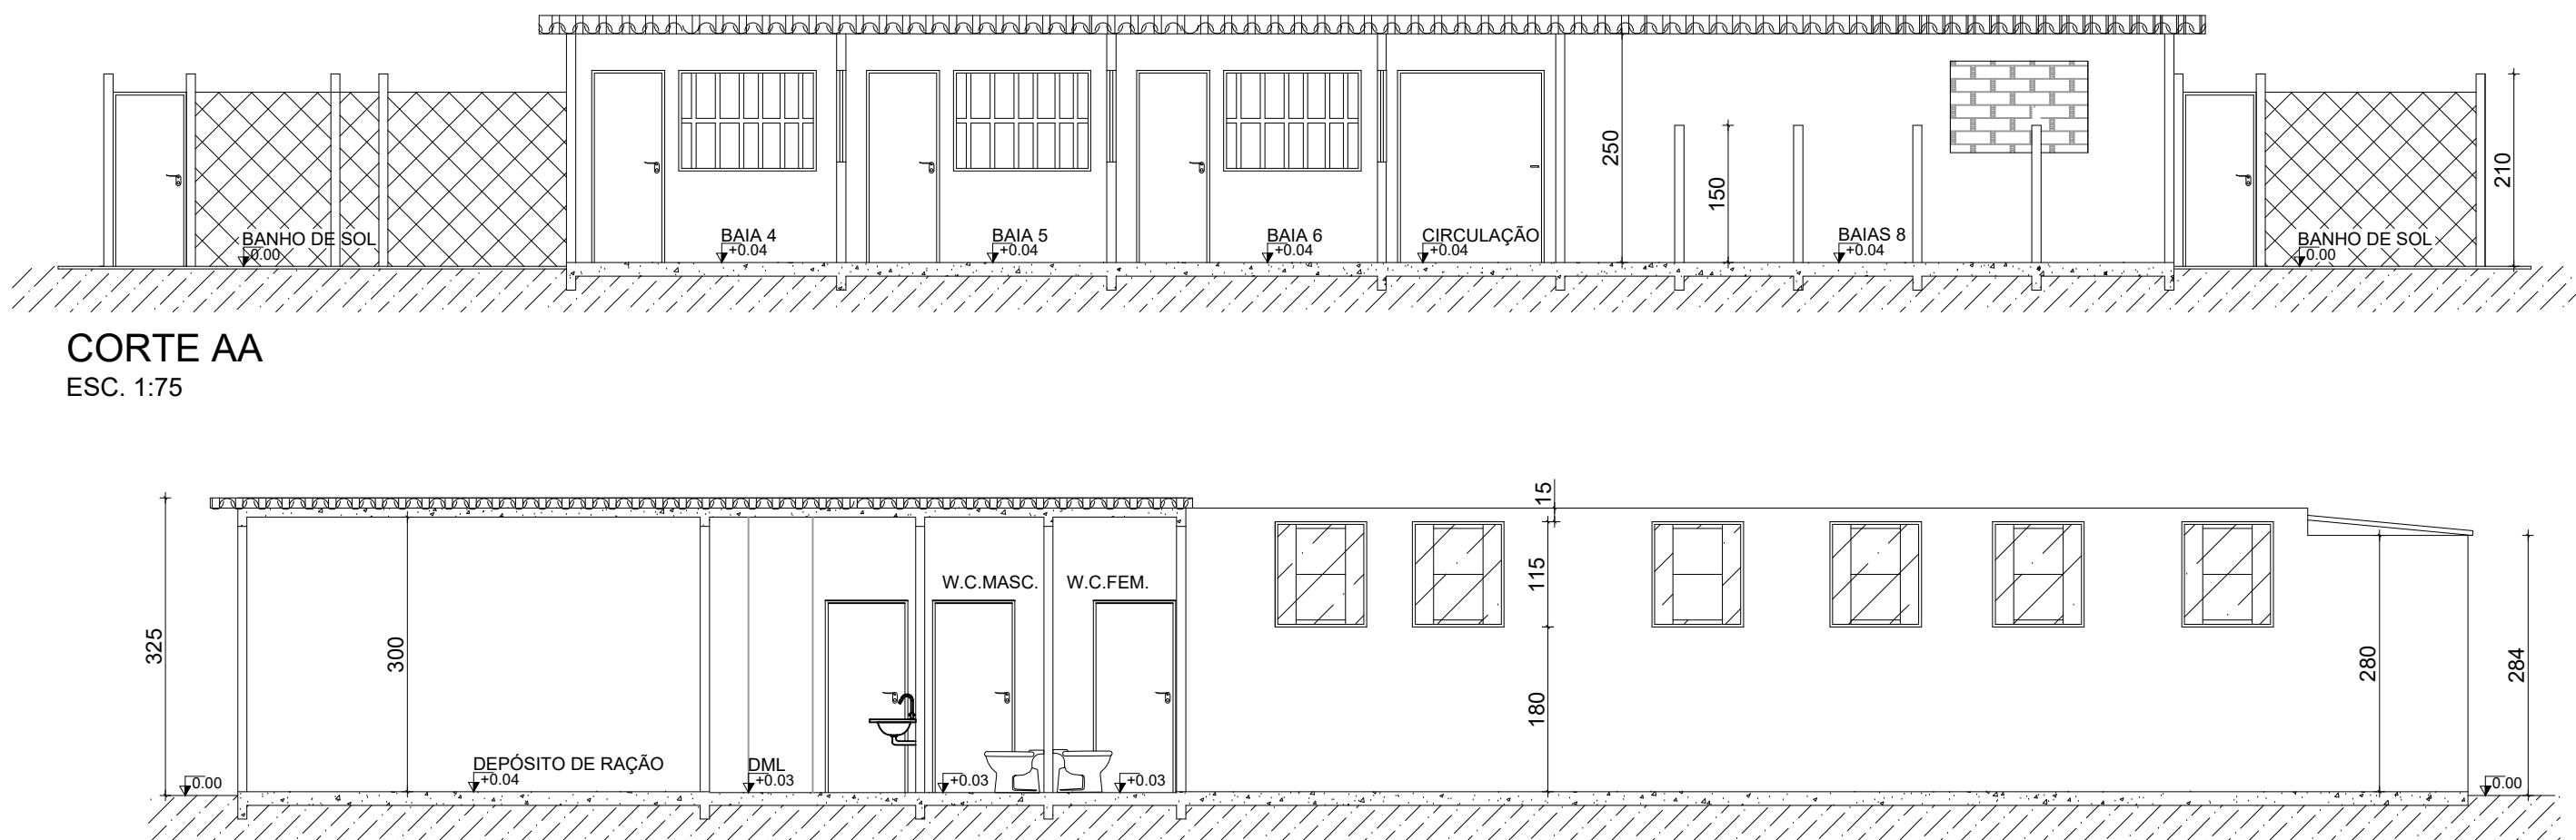


CORTE AA
ESC. 1:75

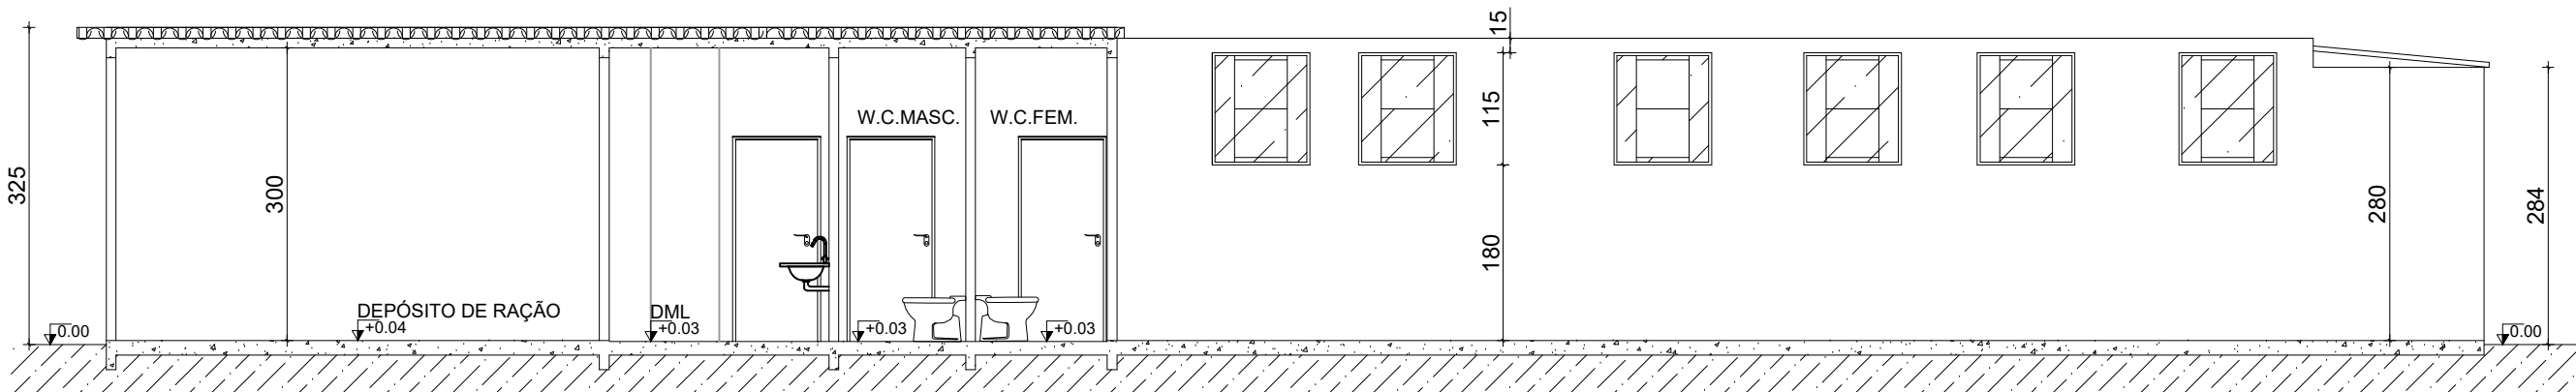


CORTE BB
ESC. 1:75

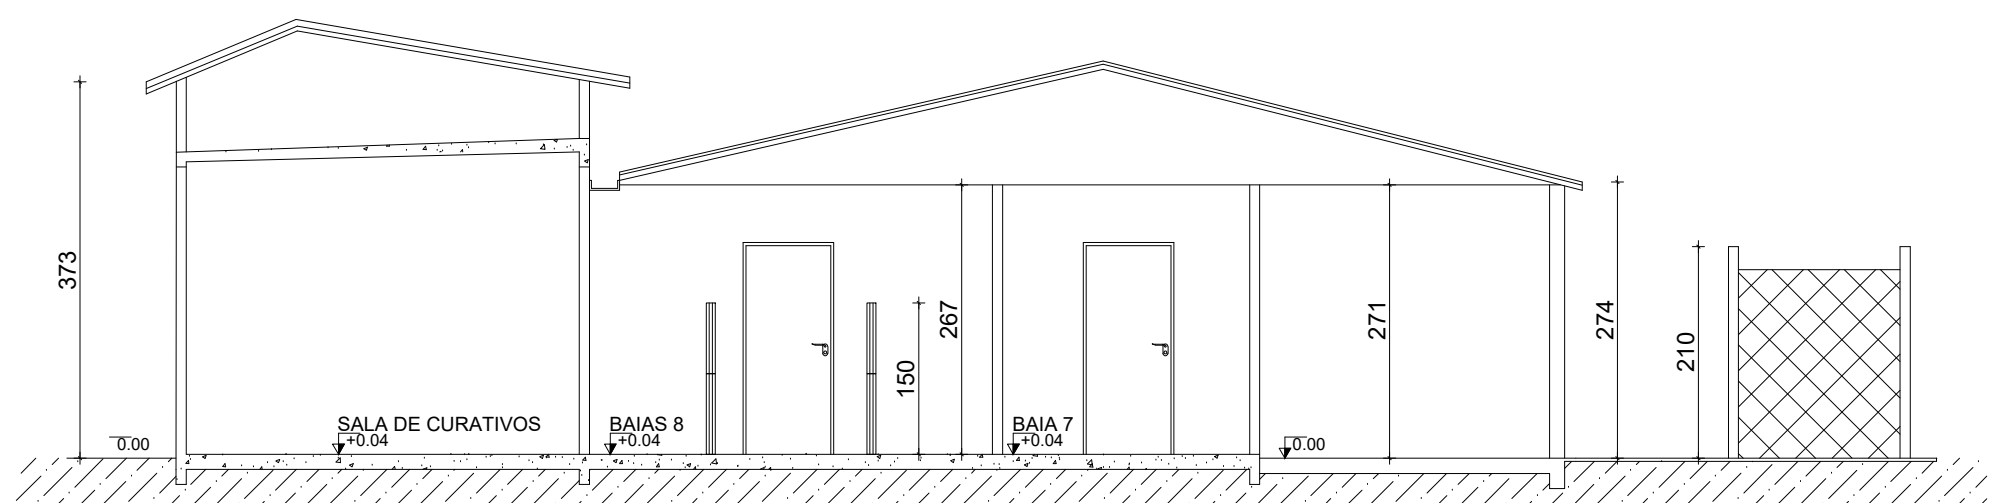


CORTE CC
ESC. 1:75

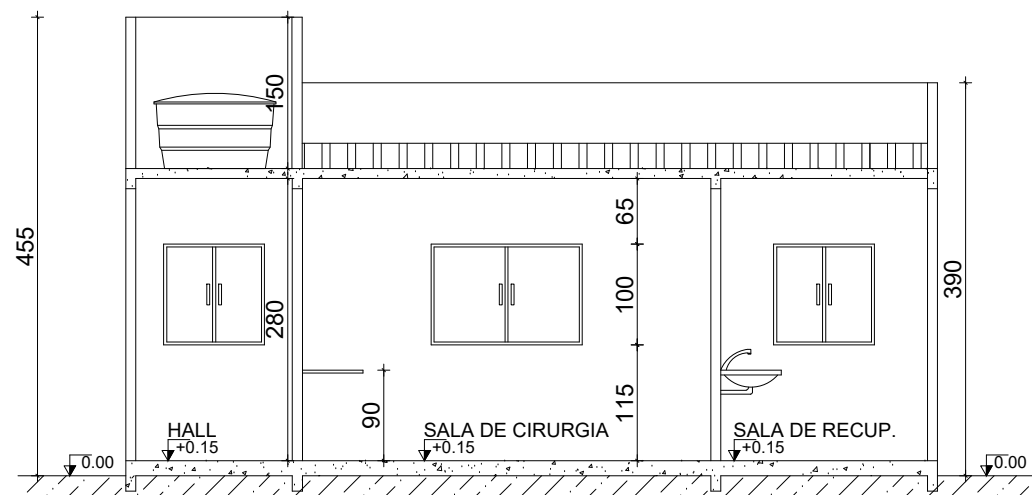


CORTE DD
ESC. 1:75

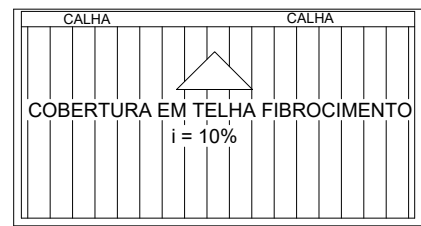

PLANTA DE COBERTURA - BLOCO B
ESC. 1:150

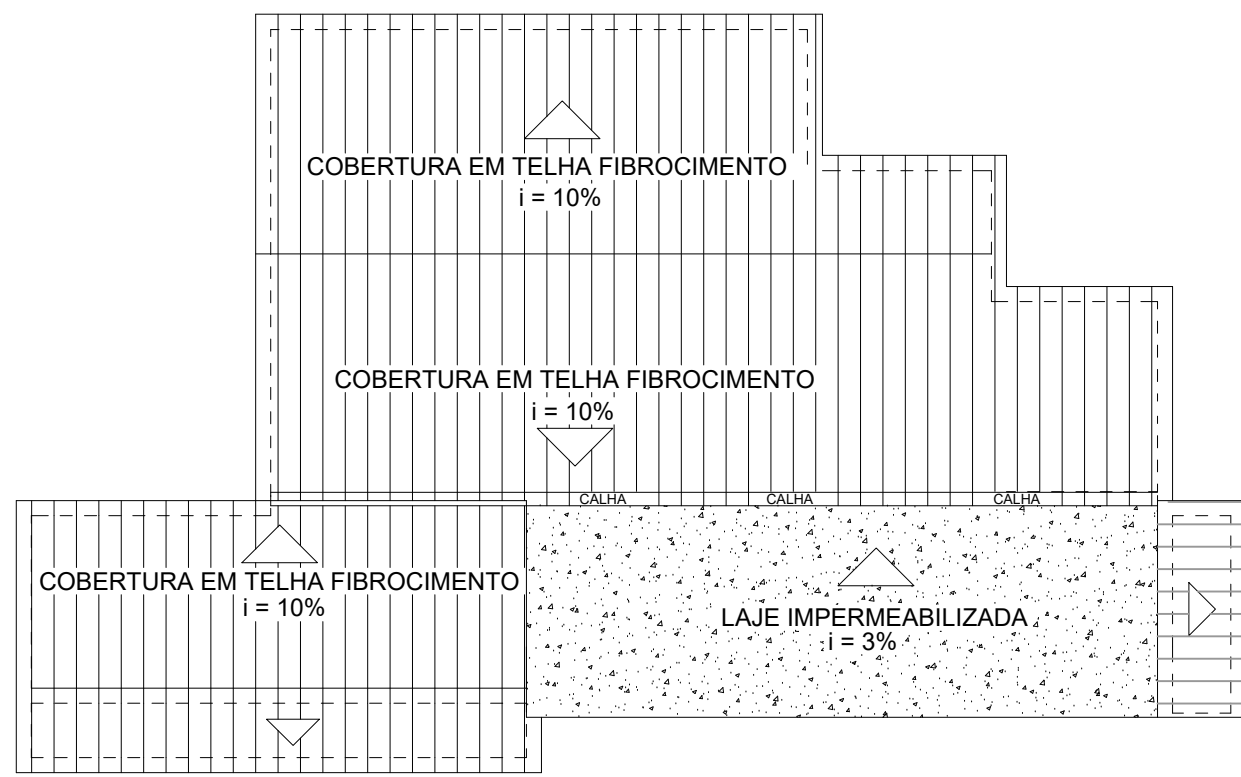

PLANTA DE COBERTURA - BLOCO A
ESC. 1:150

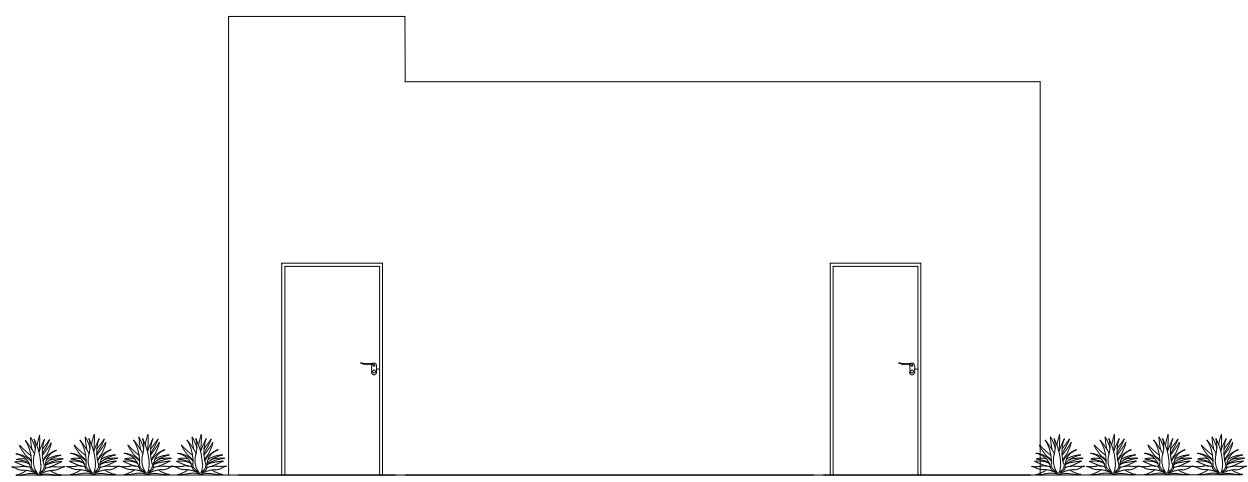

FACHADA BLOCO B
ESC. 1:75

QUADRO DE ESQUADRIAS BLOCO A,B e C						
CÓDIGO	TIPO	MATERIAL	LARGURA	ALTURA	PEITORIL	QUANT.
PORTAS						
P1	CORRER	FERRO	160	210	-	1
P2	ABRIR	FERRO	90	210	-	8
P3	ABRIR	FERRO	80	80	-	5
P4	ABRIR	FERRO	80	210	-	6
P5	ABRIR 2 FOLHAS	FERRO	175	210	-	1
P6	CORRER	FERRO	80	80	-	4
P7	CORRER	FERRO E TELA	80	190	-	3
P8	ABRIR	FERRO E TELA	285	210	-	4
P9	ABRIR	FERRO	90	210	-	8
P10	ABRIR	FERRO	85	210	-	1
P11	ABRIR 2 FOLHAS	FERRO	120	80	-	8
P12	ABRIR 2 FOLHAS	FERRO	135	80	-	2
P13	CORRER	FERRO	230	300	-	1
P14	ABRIR	FERRO E TELA	180	210	-	1
P15	ABRIR	FERRO E TELA	90	210	-	2
P16	ABRIR	FERRO	90	210	-	2
P17	ABRIR	FERRO E TELA	80	80	-	36
P18	ABRIR	FERRO E TELA	60	100	-	1

QUADRO DE ESQUADRIAS						
CÓDIGO	TIPO	MATERIAL	LARGURA	ALTURA	PEITORIL	QUANT.
JANELAS						
J1	BASCULANTE	FERRO E VIDRO	100	115	180	6
J2	BASCULANTE	FERRO E VIDRO	80	80	200	2
J3	BASCULANTE	FERRO E VIDRO	80	100	185	1
J4	BASCULANTE	FERRO E VIDRO	95	60	180	2
J5	BASCULANTE	FERRO E VIDRO	200	150	135	1
J6	CORRER 2 FOLHAS	FERRO E VIDRO	100	100	115	2
J7	CORRER 2 FOLHAS	FERRO E VIDRO	150	100	115	1
G1	GRADIL	FERRO	260	100	110	11
G2	GRADIL	FERRO	150	100	110	6
G3	GRADIL	FERRO	120	70	80	8
G4	GRADIL	FERRO	135	100	80	2
COBOGÓS NOVOS						
C1	COBOGÔ	BLOCO CERÂMICO	400	120	180	1
C2	COBOGÔ	BLOCO CERÂMICO	100	140	100	2

PROJETO ARQUITETÔNICO

CREA: OBSERVAÇÕES:
- PROJETO ORIGINAL EM DEZEMBRO DE 2019
- REVISÃO REALIZADA EM ABRIL DE 2022



ASSOCIAÇÃO DOS MUNICÍPIOS DA MICRORREGIÃO DO VALE DO PARANAÍBA

AV. ANTÔNIO THOMAZ FERREIRA REZENDE, 3180 - TELEFAX (0xx34)3213-2433
DISTRITO INDUSTRIAL - CEP. 38.402-349 - UBERLÂNDIA - MINAS GERAIS
E-mail: amvap@amvapmg.org.br - Home Page: www.amvapmg.org.br
CREA - 10.595

PROJETO PARA: REFORMA E AMPLIAÇÃO DO CANIL E GATIL MUNICIPAL DE ARAGUARI-MG		ÁREA: (m2)										
LOCAL: RUA DOS CARVALHOS,Nº755,BAIRRO SÃO SEBASTIÃO,ARAGUARI-MG		ÁREA BLOCO A- REFORMA.....376.53m²										
PROP: PREFEITURA MUNICIPAL DE ARAGUARI -MG		ÁREA BLOCO B- REFORMA.....34.22m²										
ASSINATURAS:		ÁREA BLOCO C -REFORMA.....43.95m²										
		ÁREA BLOCO C - AMPLIAÇÃO.....9.58m²										
		ÁREA BLOCO D CONSTRUÇÃO 224.44m²										
		ÁREA TOTAL A REFORMAR.....454.70m²										
		ÁREA TOTAL A AMPLIAR.....234.00m²										
Prefeitura Municipal de Araguari-MG												
Projeto - AMVAP Assoc. Munic. Mic. V. do Paranaíba Engenheiro Civil: JOICE ROBERTA RIBEIRO CREA: 104978 / D - MG.		Processo nº:	ART. nº:									
CONTEÚDO: PLANTA BAIXA REFORMA BLOCO A E BLOCO B PLANTA DE COBERTURA BLOCO A E BLOCO B LEGENDA E QUADRO DE ESQUADRIA CORTE AA-BB-CC-DD FACHADA DO BLOCO A E BLOCO B		Data: ABRIL DE 2022	Folha: 02/03									
		Escala: INDICADAS	Desenho: ANA CAROLINA SILVERIO									
ARQUITETURA		CONFIGURAÇÃO DAS PENAS										
JOICE	INDICADAS	RED 0.15	YELLOW 0.20	GREEN 0.25	CYAN 0.30	BLUE 0.40	MAGENTA 0.60	WHITE 0.10	11 0.10	71 0.15	103 0.10	252 0.10