




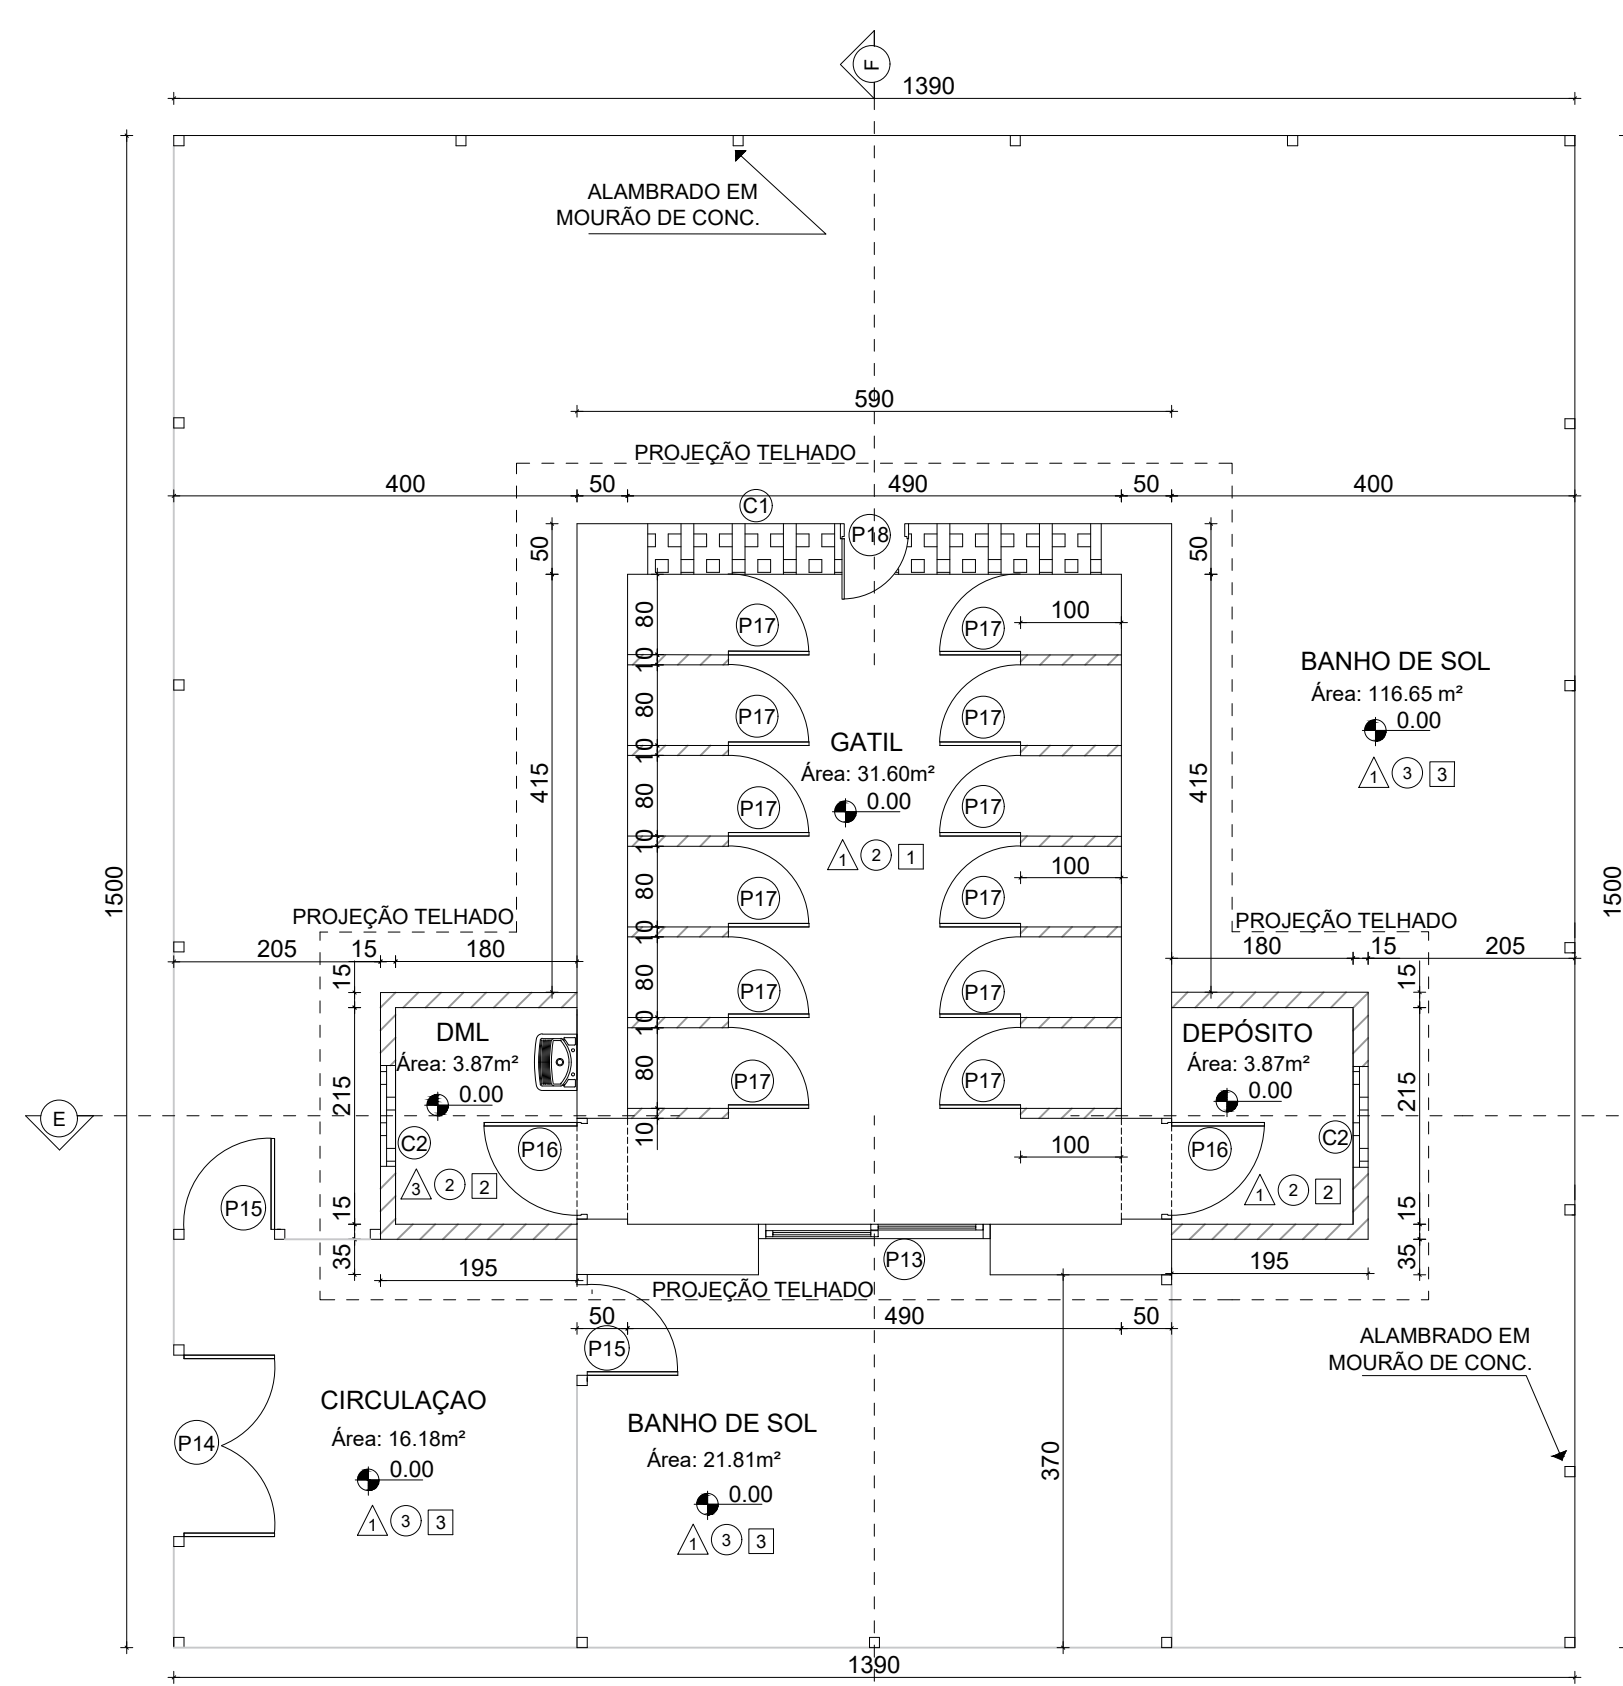


PLANTA BAIXA GATIL- BLOCO C 30 GAIOLAS
ESC. 1:75

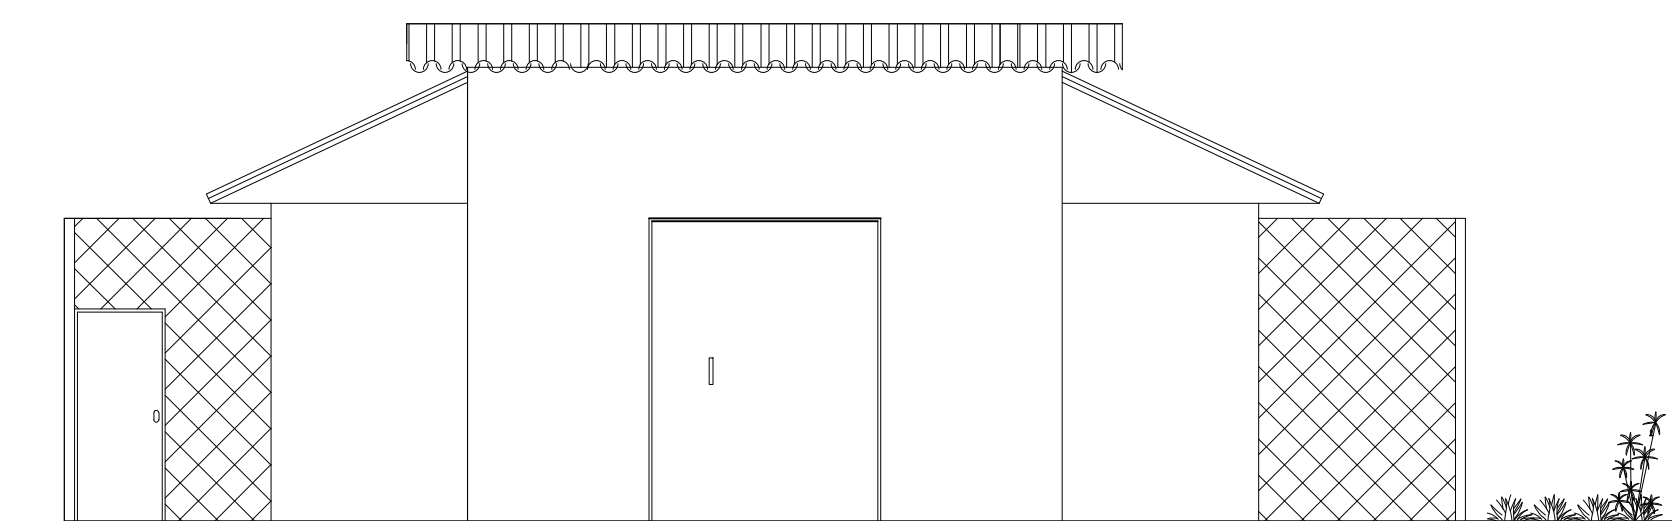


FACHADA BLOCO C
ESC. 1:75

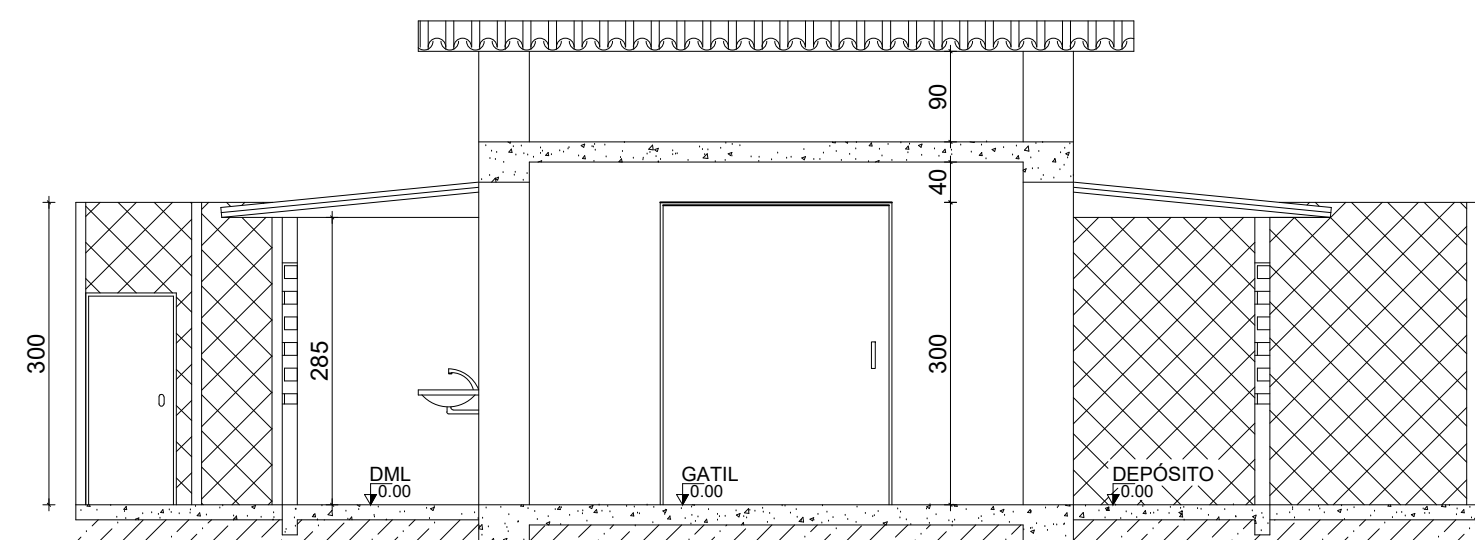


CORTE EE
ESC. 1:75

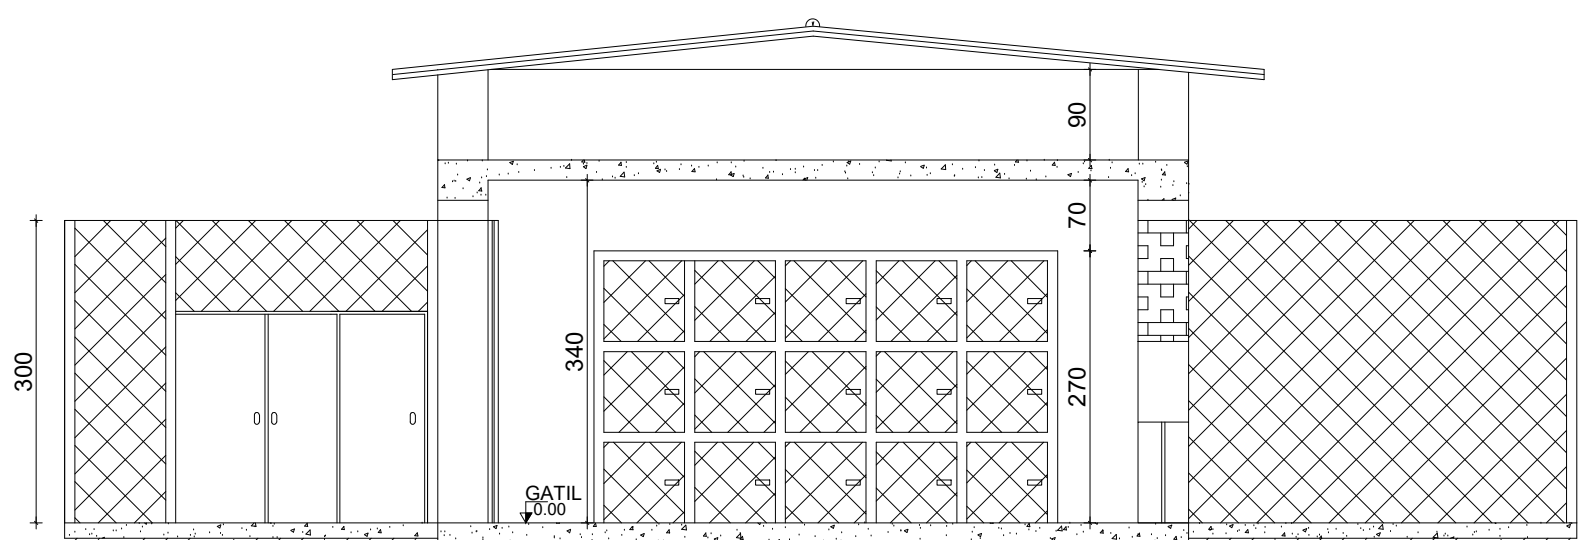


CORTE FF
ESC. 1:75

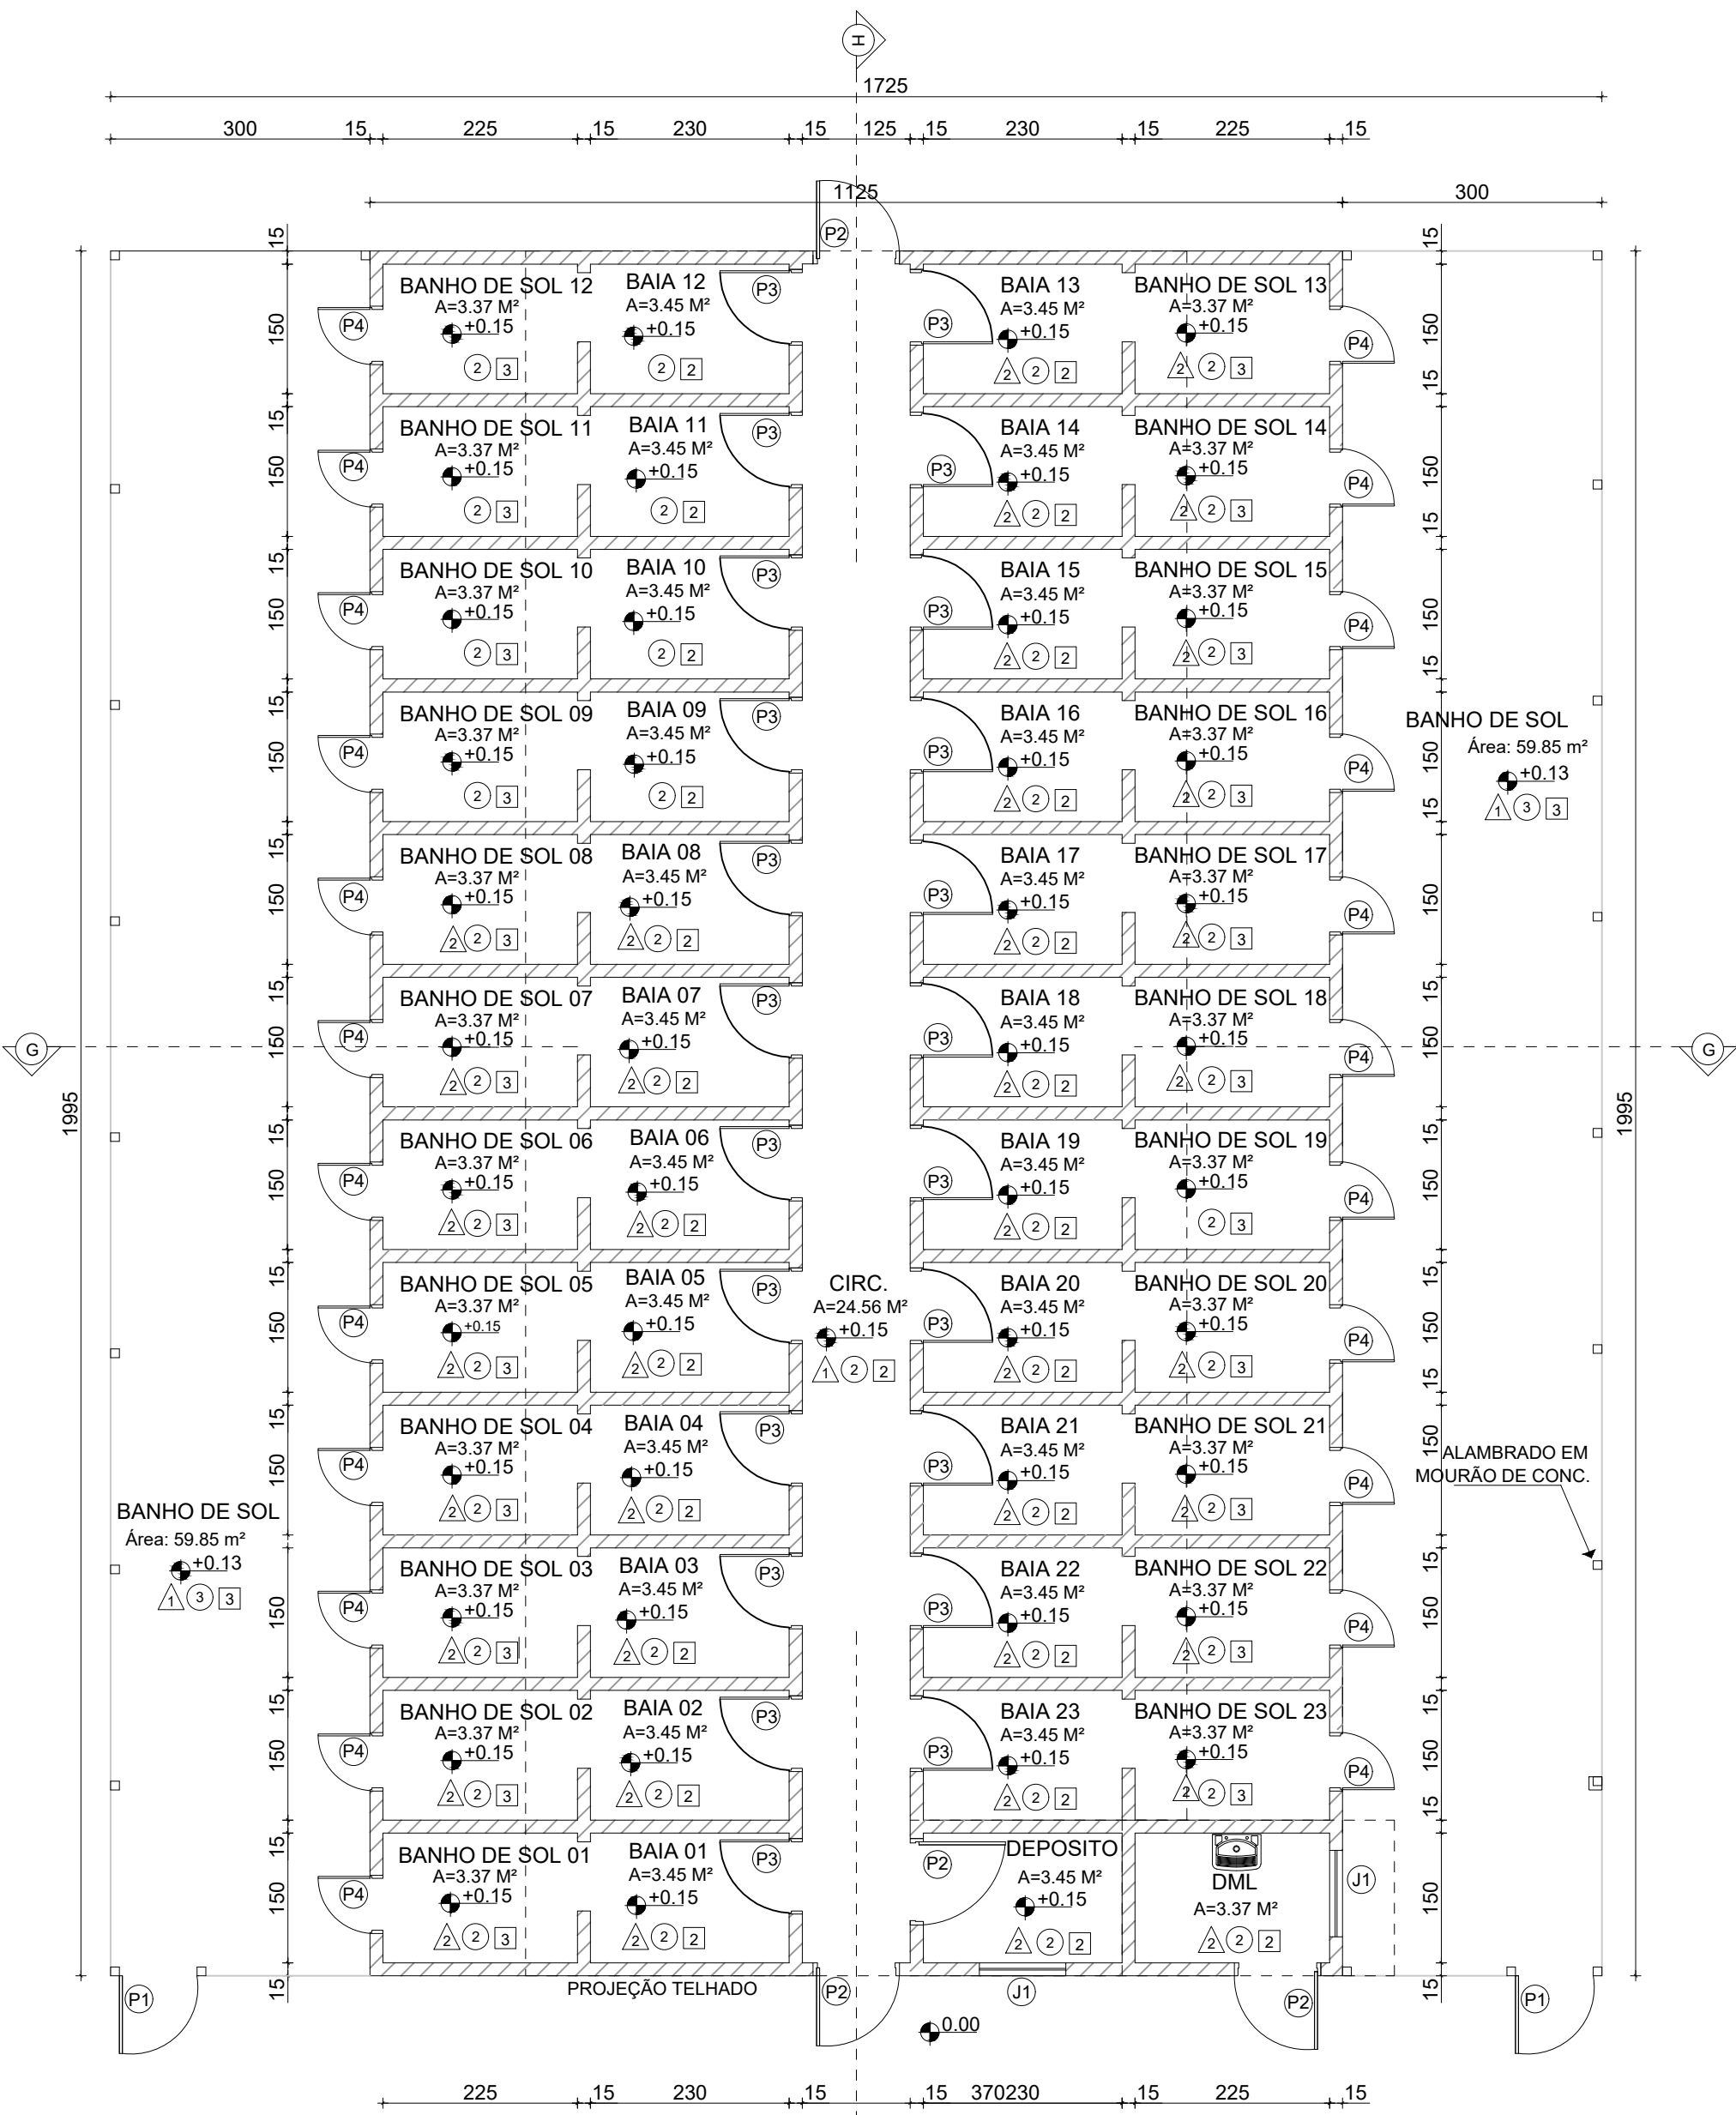

PLANTA BAIXA CANIL- BLOCO D 23 BAIAS
ESC. 1:75

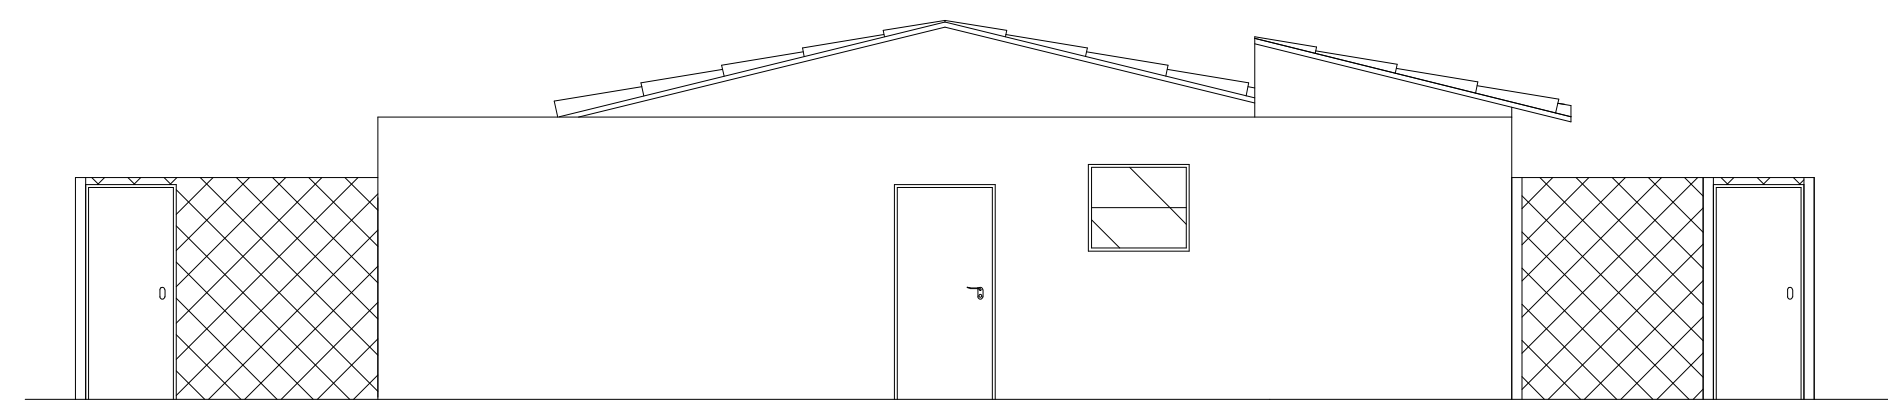

FACHADA BLOCO D
ESC. 1:75

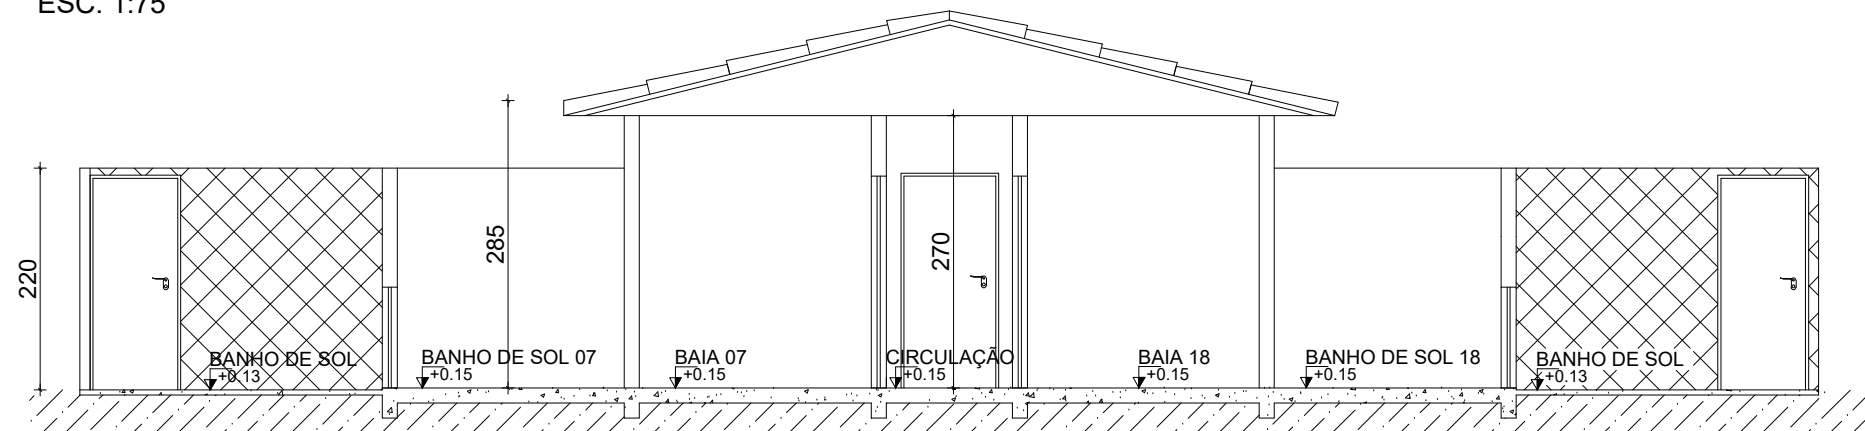

CORTE GG
ESC. 1:75




CORTE HH
ESC. 1:75

QUADRO DE ESQUADRIAS BLOCO D						
CÓDIGO	TIPO	MATERIAL	LARGURA	ALTURA	PEITORIL	QUANT.
PORTAS						
P1	ABRIR	FERRO E TELA	90	210	-	2
P2	ABRIR	FERRO	90	210	-	4
P3	ABRIR	FERRO E TELA	80	210	-	23
P4	ABRIR	FERRO E TELA	60	100	-	23
JANELAS						
J1	BASCULANTE	FERRO E VIDRO	100	80	150	2

LEGENDA		
REVESTIMENTO PAREDE		REVESTIMENTO TETO
① 1-PINTURA LATEX ACRILICA	① 1-PISO CERÂMICO	① 1-PINTURA LATEX PVA
② 2-PINTURA LAVAVEL IMPERMEAVEL INDICE DE ABSORÇÃO MENOR QUE 4%	② 2- CIMENTADO NATADO	② 2-TELHADO APARENTE
③ 3-REVESTIMENTO CERÂMICO ATÉ O TETO	③ 3- PISO EM CONCRETO	③ 3-SEM COBERTURA
LEGENDA ALVENARIA		
 ALV. EXISTENTE	 ALV. A DEMOLIR	 ALV. A CONSTRUIR



PLANTA DE COBERTURA - BLOCO C
ESC. 1:150

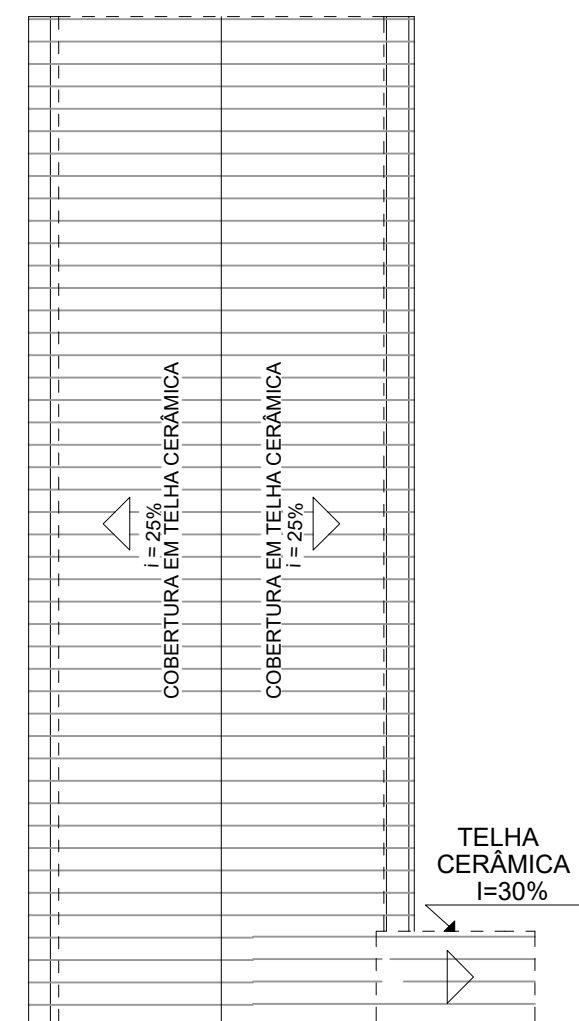

PLANTA DE COBERTURA - BLOCO D
ESC. 1:150

QUADRO DE ESQUADRIAS BLOCO A,B e C						
CÓDIGO	TIPO	MATERIAL	LARGURA	ALTURA	PEITORIL	QUANT.
PORTAS						
P1	CORRER	FERRO	160	210	-	1
P2	ABRIR	FERRO	90	210	-	8
P3	ABRIR	FERRO	80	80	-	5
P4	ABRIR	FERRO	80	210	-	6
P5	ABRIR 2 FOLHAS	FERRO	175	210	-	1
P6	CORRER	FERRO	80	80	-	4
P7	CORRER	FERRO E TELA	80	190	-	3
P8	ABRIR	FERRO E TELA	285	210	-	4
P9	ABRIR	FERRO	90	210	-	8
P10	ABRIR	FERRO	85	210	-	1
P11	ABRIR 2 FOLHAS	FERRO	120	80	-	8
P12	ABRIR 2 FOLHAS	FERRO	135	80	-	2
P13	CORRER	FERRO	230	300	-	1
P14	ABRIR 2 FOLHAS	FERRO E TELA	180	210	-	1
P15	ABRIR	FERRO E TELA	90	210	-	2
P16	ABRIR	FERRO	90	210	-	2
P17	ABRIR	FERRO E TELA	80	80	-	36
P18	ABRIR	FERRO E TELA	60	100	-	1

QUADRO DE ESQUADRIAS						
CÓDIGO	TIPO	MATERIAL	LARGURA	ALTURA	PEITORIL	QUANT.
JANELAS						
J1	BASCULANTE	FERRO E VIDRO	100	115	180	6
J2	BASCULANTE	FERRO E VIDRO	80	80	200	2
J3	BASCULANTE	FERRO E VIDRO	80	100	185	1
J4	BASCULANTE	FERRO E VIDRO	95	60	180	2
J5	BASCULANTE	FERRO E VIDRO	200	150	135	1
J6	CORRER 2 FOLHAS	FERRO E VIDRO	100	100	115	2
J7	CORRER 2 FOLHAS	FERRO E VIDRO	150	100	115	1
G1	GRADIL	FERRO	260	100	110	11
G2	GRADIL	FERRO	150	100	110	6
G3	GRADIL	FERRO	120	70	80	8
G4	GRADIL	FERRO	135	100	80	2
COBOGÓS NOVOS						
C1	COBOGÓ	BLOCO CERÂMICO	400	120	180	1
C2	COBOGÓ	BLOCO CERÂMICO	100	140	100	2

PROJETO ARQUITETÔNICO

TÍTULO		OBSERVAÇÕES:	
CREA:		- PROJETO ORIGINAL EM DEZEMBRO DE 2019 - REVISÃO REALIZADA EM ABRIL DE 2022	
ASSOCIAÇÃO DOS MUNICÍPIOS DA MICRORREGIÃO DO VALE DO PARANAÍBA		AV. ANTÔNIO THOMAZ FERREIRA REZENDE, 3180 - TELEFAX (0xx34)3213.2433 DISTRITO INDUSTRIAL - CEP. 38.402-349 - UBERLÂNDIA - MINAS GERAIS E-mail: amvap@amvapmg.org.br - Home Page: www.amvapmg.org.br CREA - 10.595	
PROJETO PARA: REFORMA E AMPLIAÇÃO DO CANIL E GATIL MUNICIPAL DE ARAGUARI-MG		ÁREA: (m2)	
LOCAL: RUA DOS CARVALHOS Nº755,BAIRRO SÃO SEBASTIÃO,ARAGUARI-MG		ÁREA BLOCO A- REFORMA.....376.53m²	
PROP: PREFEITURA MUNICIPAL DE ARAGUARI-MG		ÁREA BLOCO B- REFORMA.....34.22m²	
ASSINATURAS:		ÁREA BLOCO C -REFORMA.....43.95m²	
Prefeitura Municipal de Araguari-MG		ÁREA BLOCO C - AMPLIAÇÃO.....9.56m²	
Projeto - AMVAP Assoc. Munic. Mic. V. do Paranaíba Engenheiro Civil: JOICE ROBERTA RIBEIRO CREA: 104978 / D - MG.		ÁREA BLOCO D CONSTRUÇÃO 224.44m²	
ÁREA TOTAL A REFORMAR.....454.70m²		ÁREA TOTAL A AMPLIAR.....234.00m²	
Processo nº:		ART. nº:	
CONTEUDO:PLANTA BAIXA REFORMA BLOCO C E BLOCO D PLANTA DE COBERTURA BLOCO C E BLOCO D LEGENDA E QUADRO DE ESQUADRIA CORTE EE-FF-GG-HH E FACHADA BLOCO C E BLOCO D		Data: ABRIL DE 2022	
Folha: 03/03		Desenho: ANA CAROLINA SILVERIO	
ARQUITETURA		ESCALA DE PLOTAGEM	
JOICE		INDICADAS	
RED		CONFIGURAÇÃO DAS PENAS	
YELLOW		RED	
GREEN		YELLOW	
CYAN		GREEN	
BLUE		CYAN	
MAGENTA		BLUE	
WHITE		MAGENTA	
11		71	
103		252	
0.15		0.10	
0.20		0.15	
0.25		0.10	
0.30		0.10	
0.40		0.10	
0.60		0.10	
0.80		0.10	
1.00		0.10	