




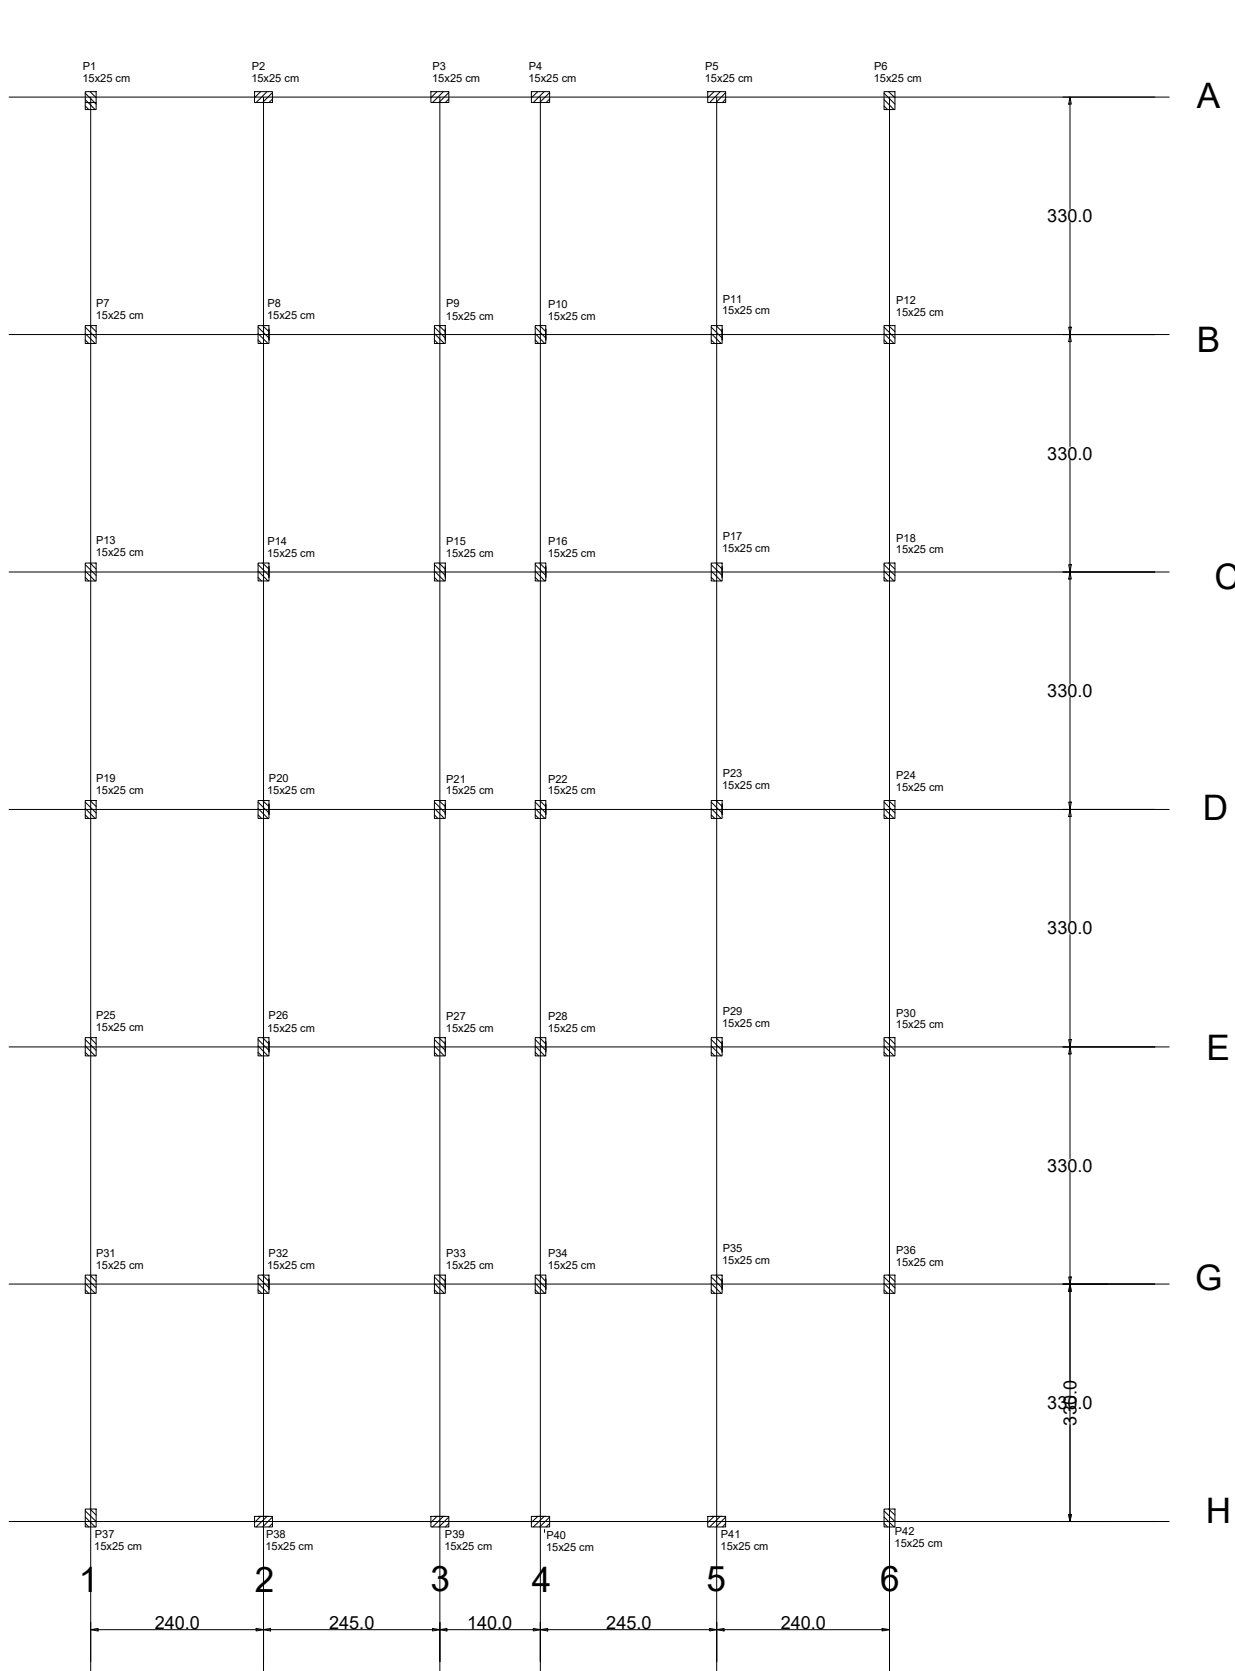


PLANTA DE LOCAÇÃO
Escala 1:100

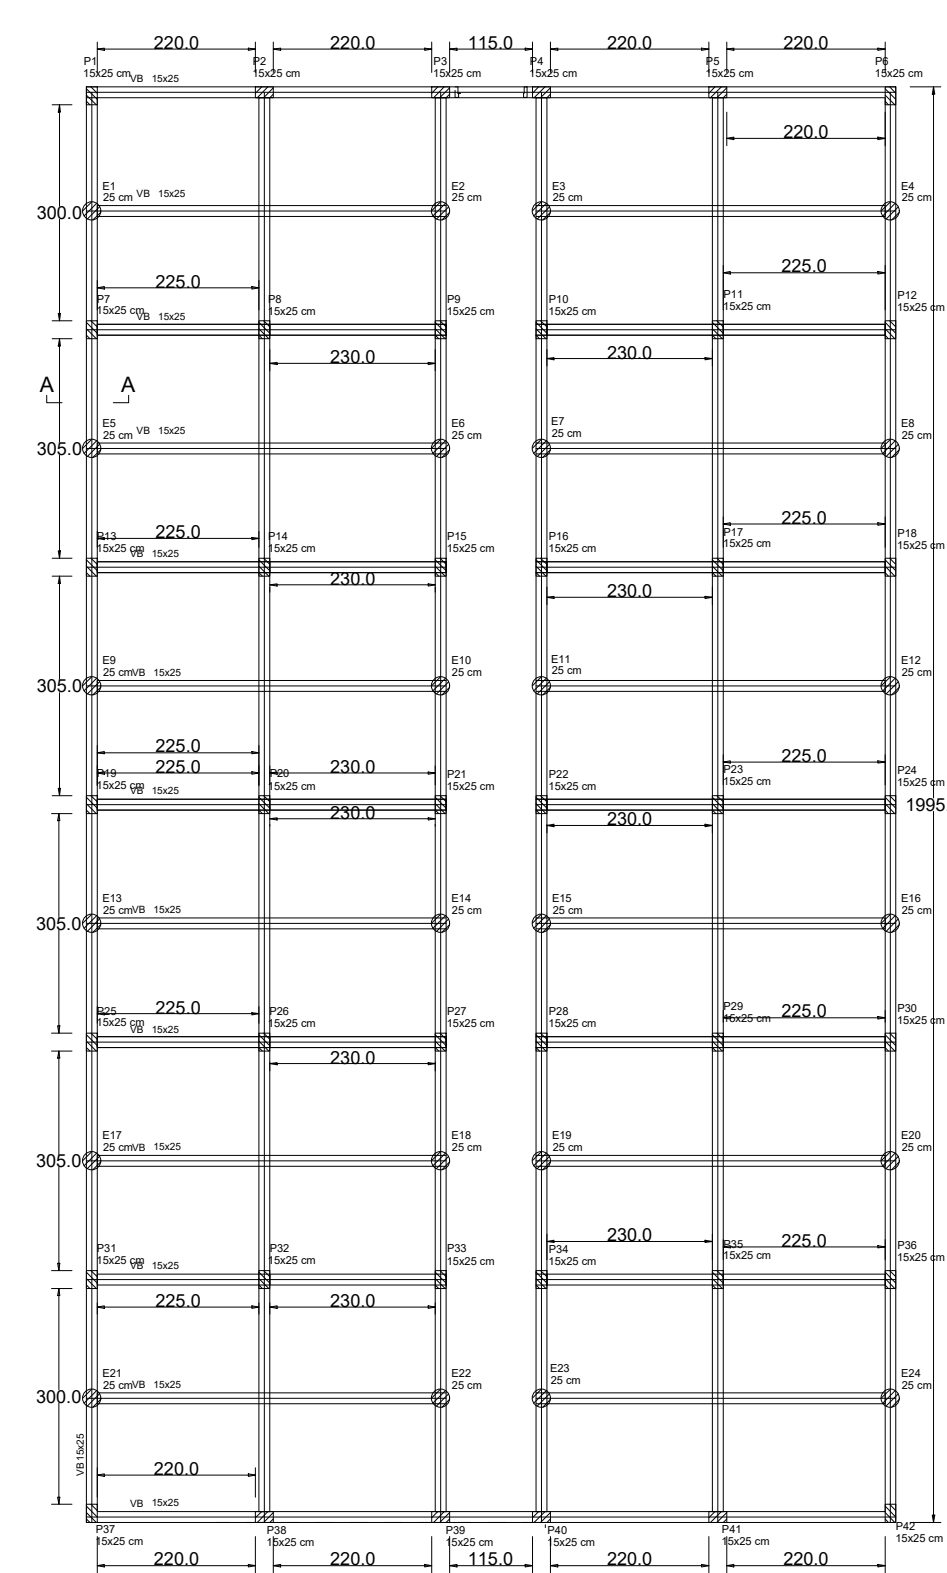


Forma do pavimento BALDRAME
Escala 1:50

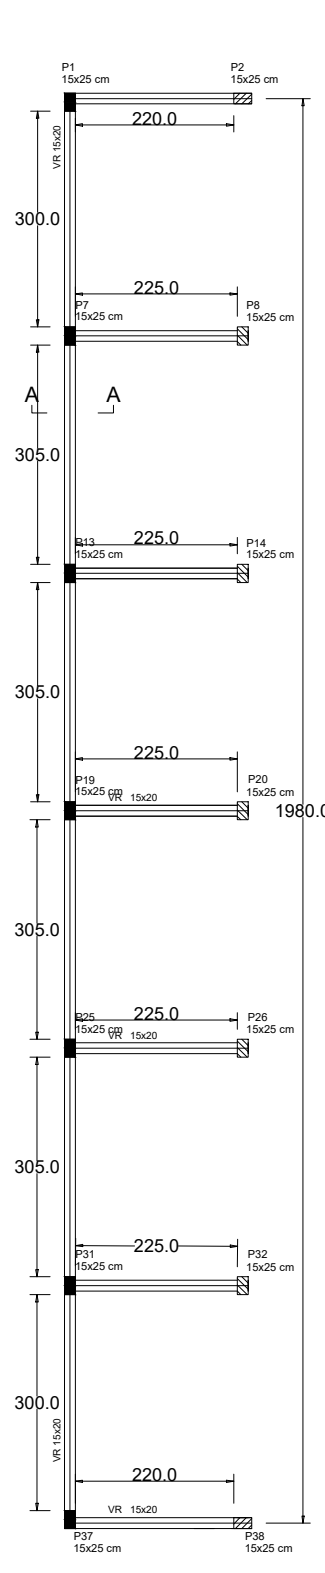

Forma do pavimento nível 220
Escala 1:50

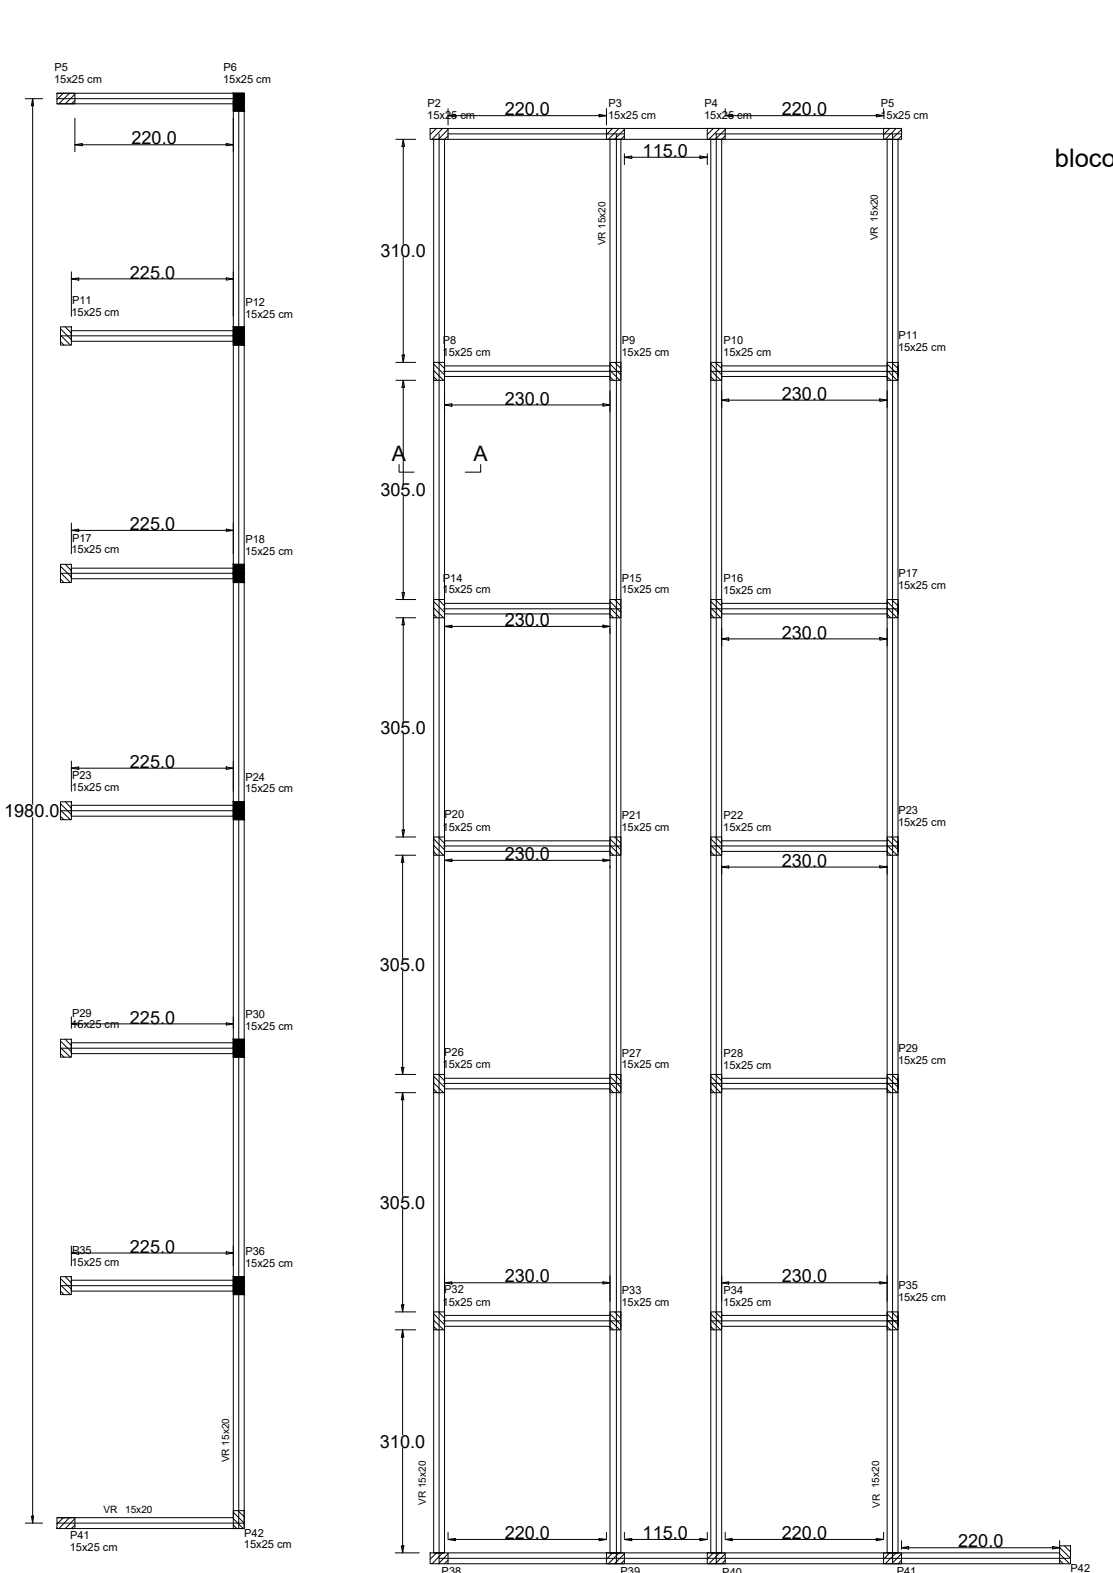






Forma do pavimento nível 270
Escala 1:50

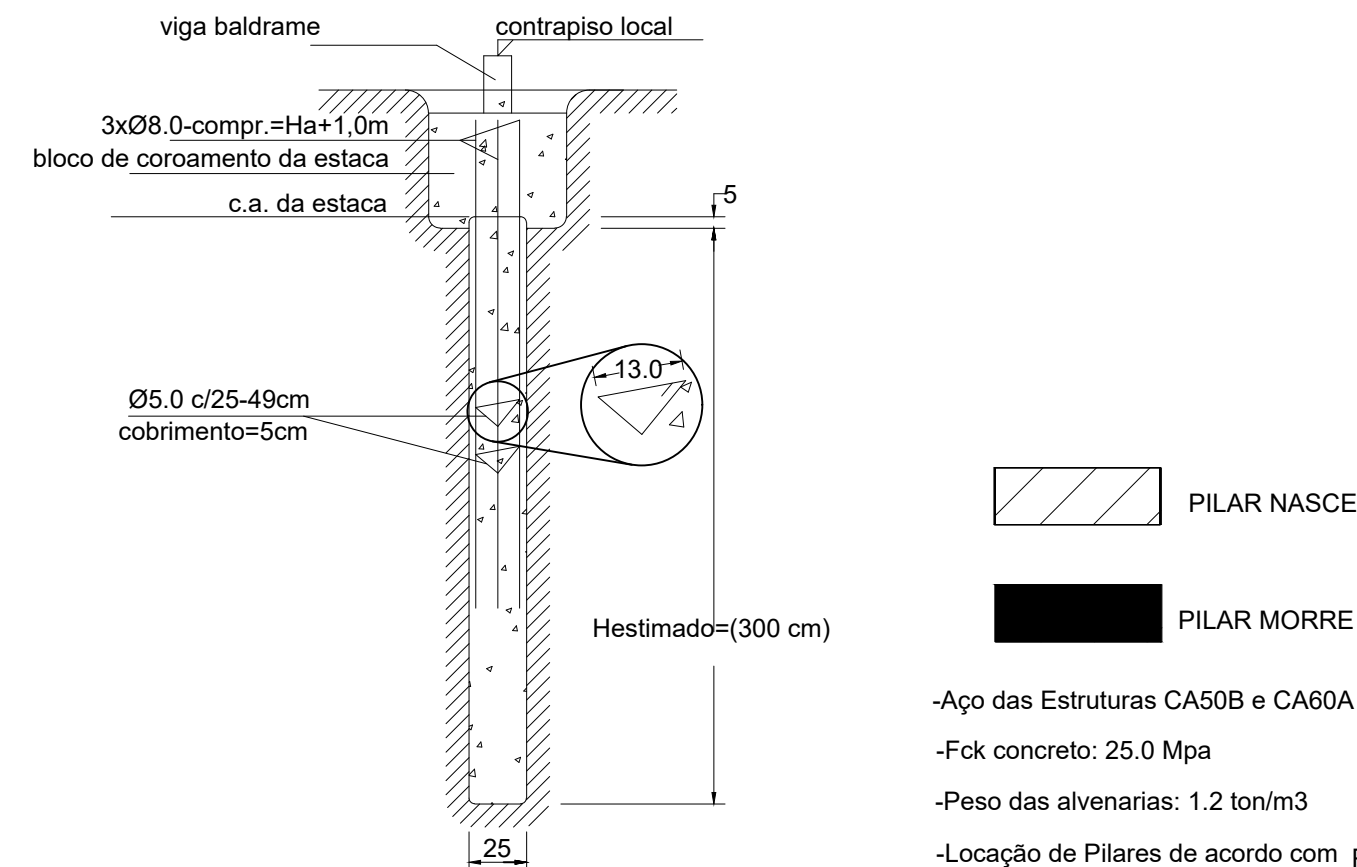

PILAR NASCE
PILAR MORRE

- Aço das Estruturas CA50B e CA60A
- Fck concreto: 25.0 Mpa
- Peso das alvenarias: 1.2 ton/m3
- Locação de Pilares de acordo com Projeto Estrutural.
- Níveis adotados conforme Projeto Arquitetônico
- Eixos da obra adotados conforme

RESUMO DE QUANTIDADES						
	Aço CA-50			Aço CA-60	Concreto	Forma
	φ 1/4 - 6,3mm	φ 5/16 - 8 mm	φ 3/8 - 10 mm	φ 1/4 - 5 mm	(m³)	(m²)
BLOCOS						
COMPRIMENTO DO AÇO(M)	344,40	173,04				
PESO TOTAL(KG)	84,38	68,35			4,68	41,58
VIGAS BALDRAME						
COMPRIMENTO DO AÇO(M)		927,20		1019,92		
PESO TOTAL(KG)		366,24		157,07	8,69	115,90
PILARES						
COMPRIMENTO DO AÇO(M)			427,60	677,82		
PESO TOTAL(KG)			263,83	104,38	4,01	53,45
VIGAS DE RESPALDO						
COMPRIMENTO DO AÇO(M)		710,40		781,44		
PESO TOTAL(KG)		280,61		120,34	5,33	71,04

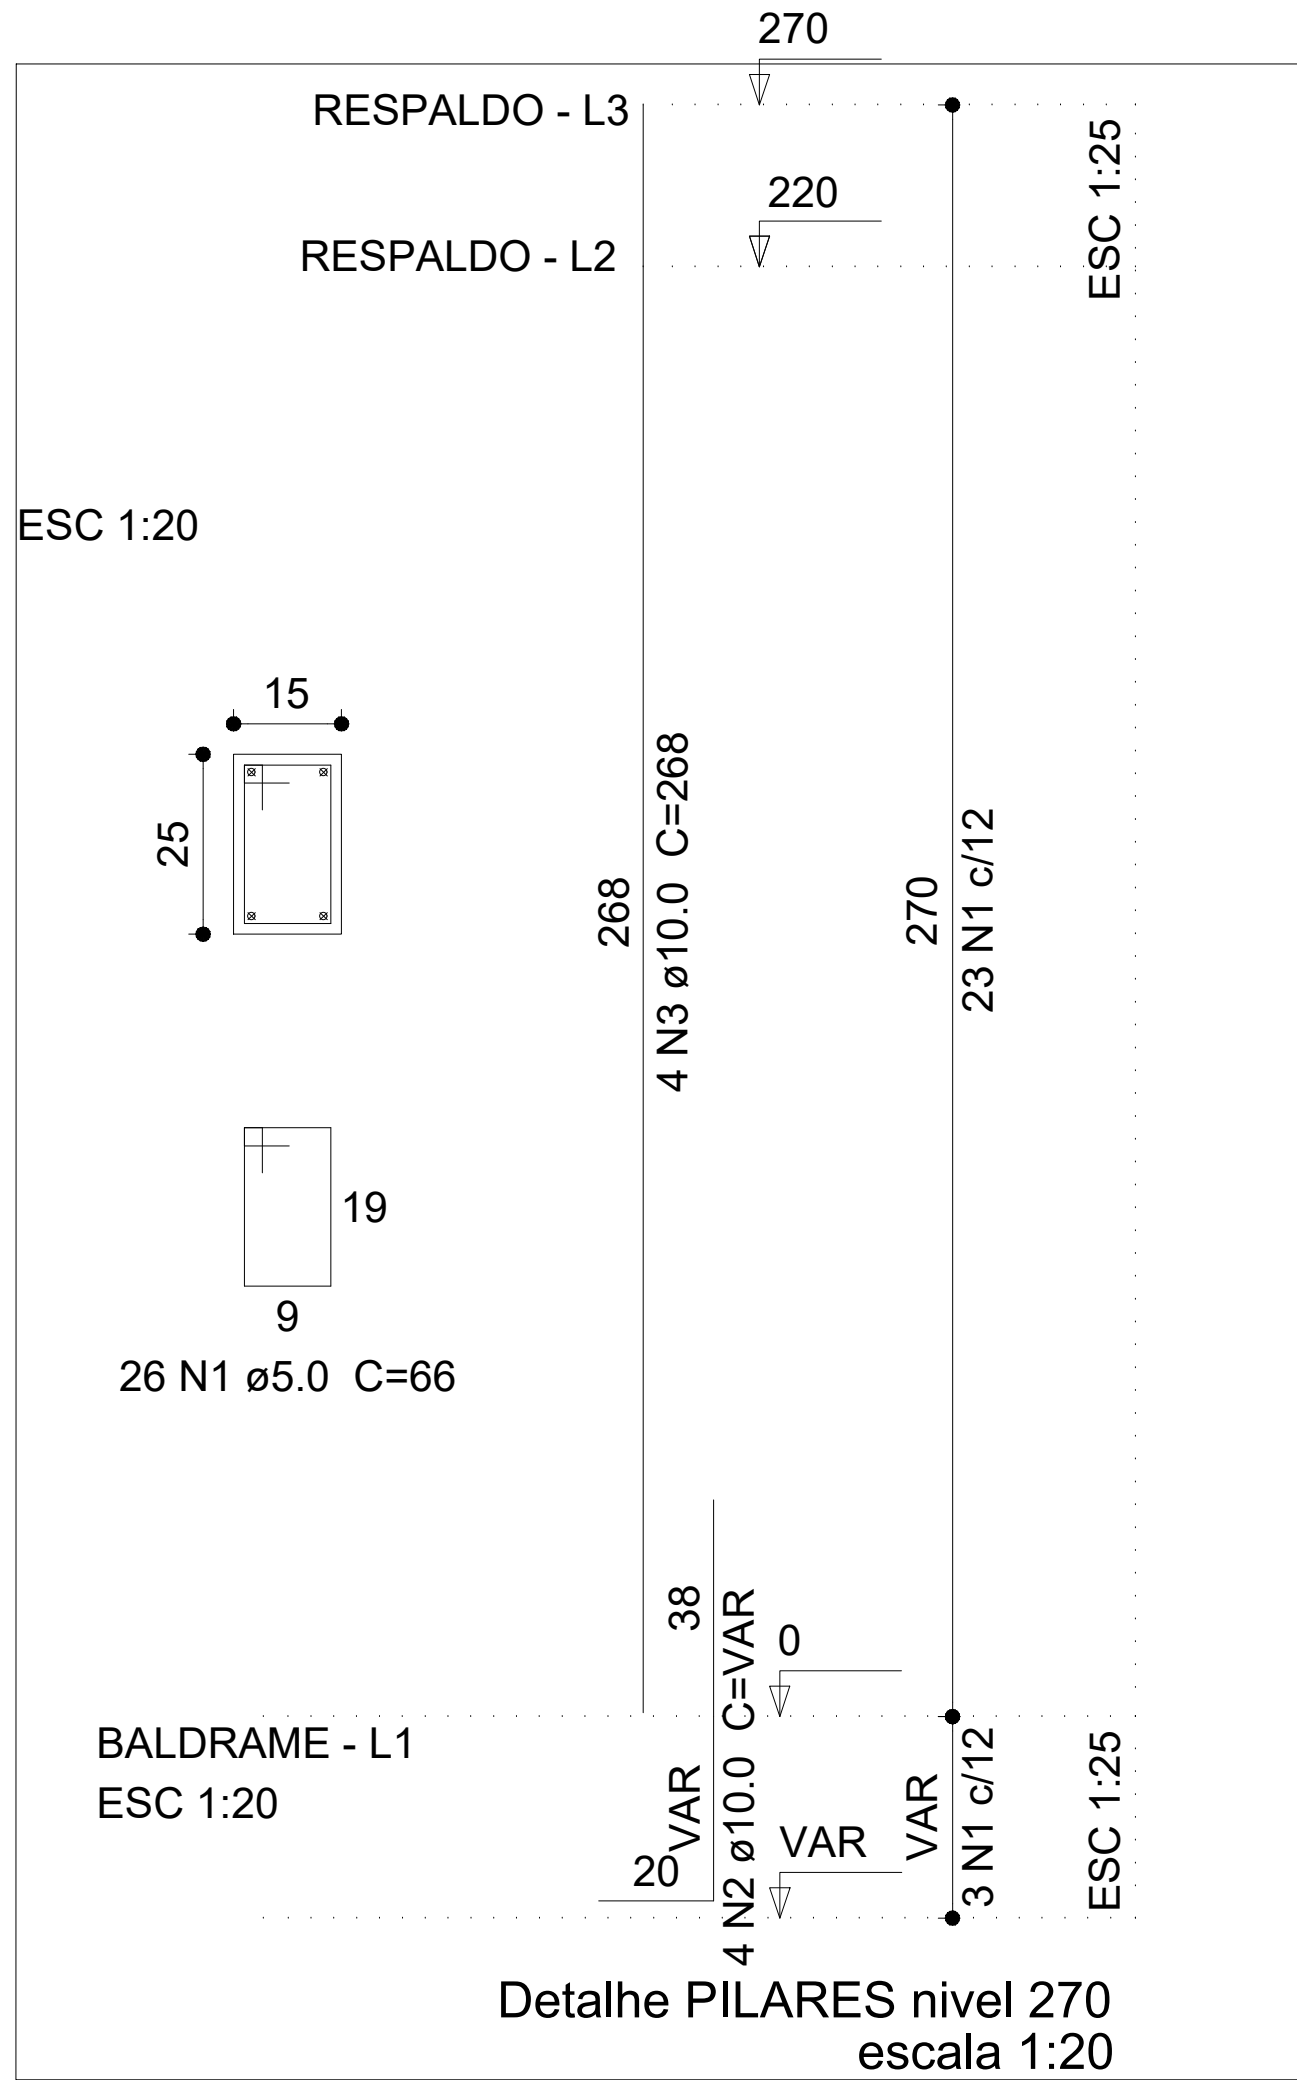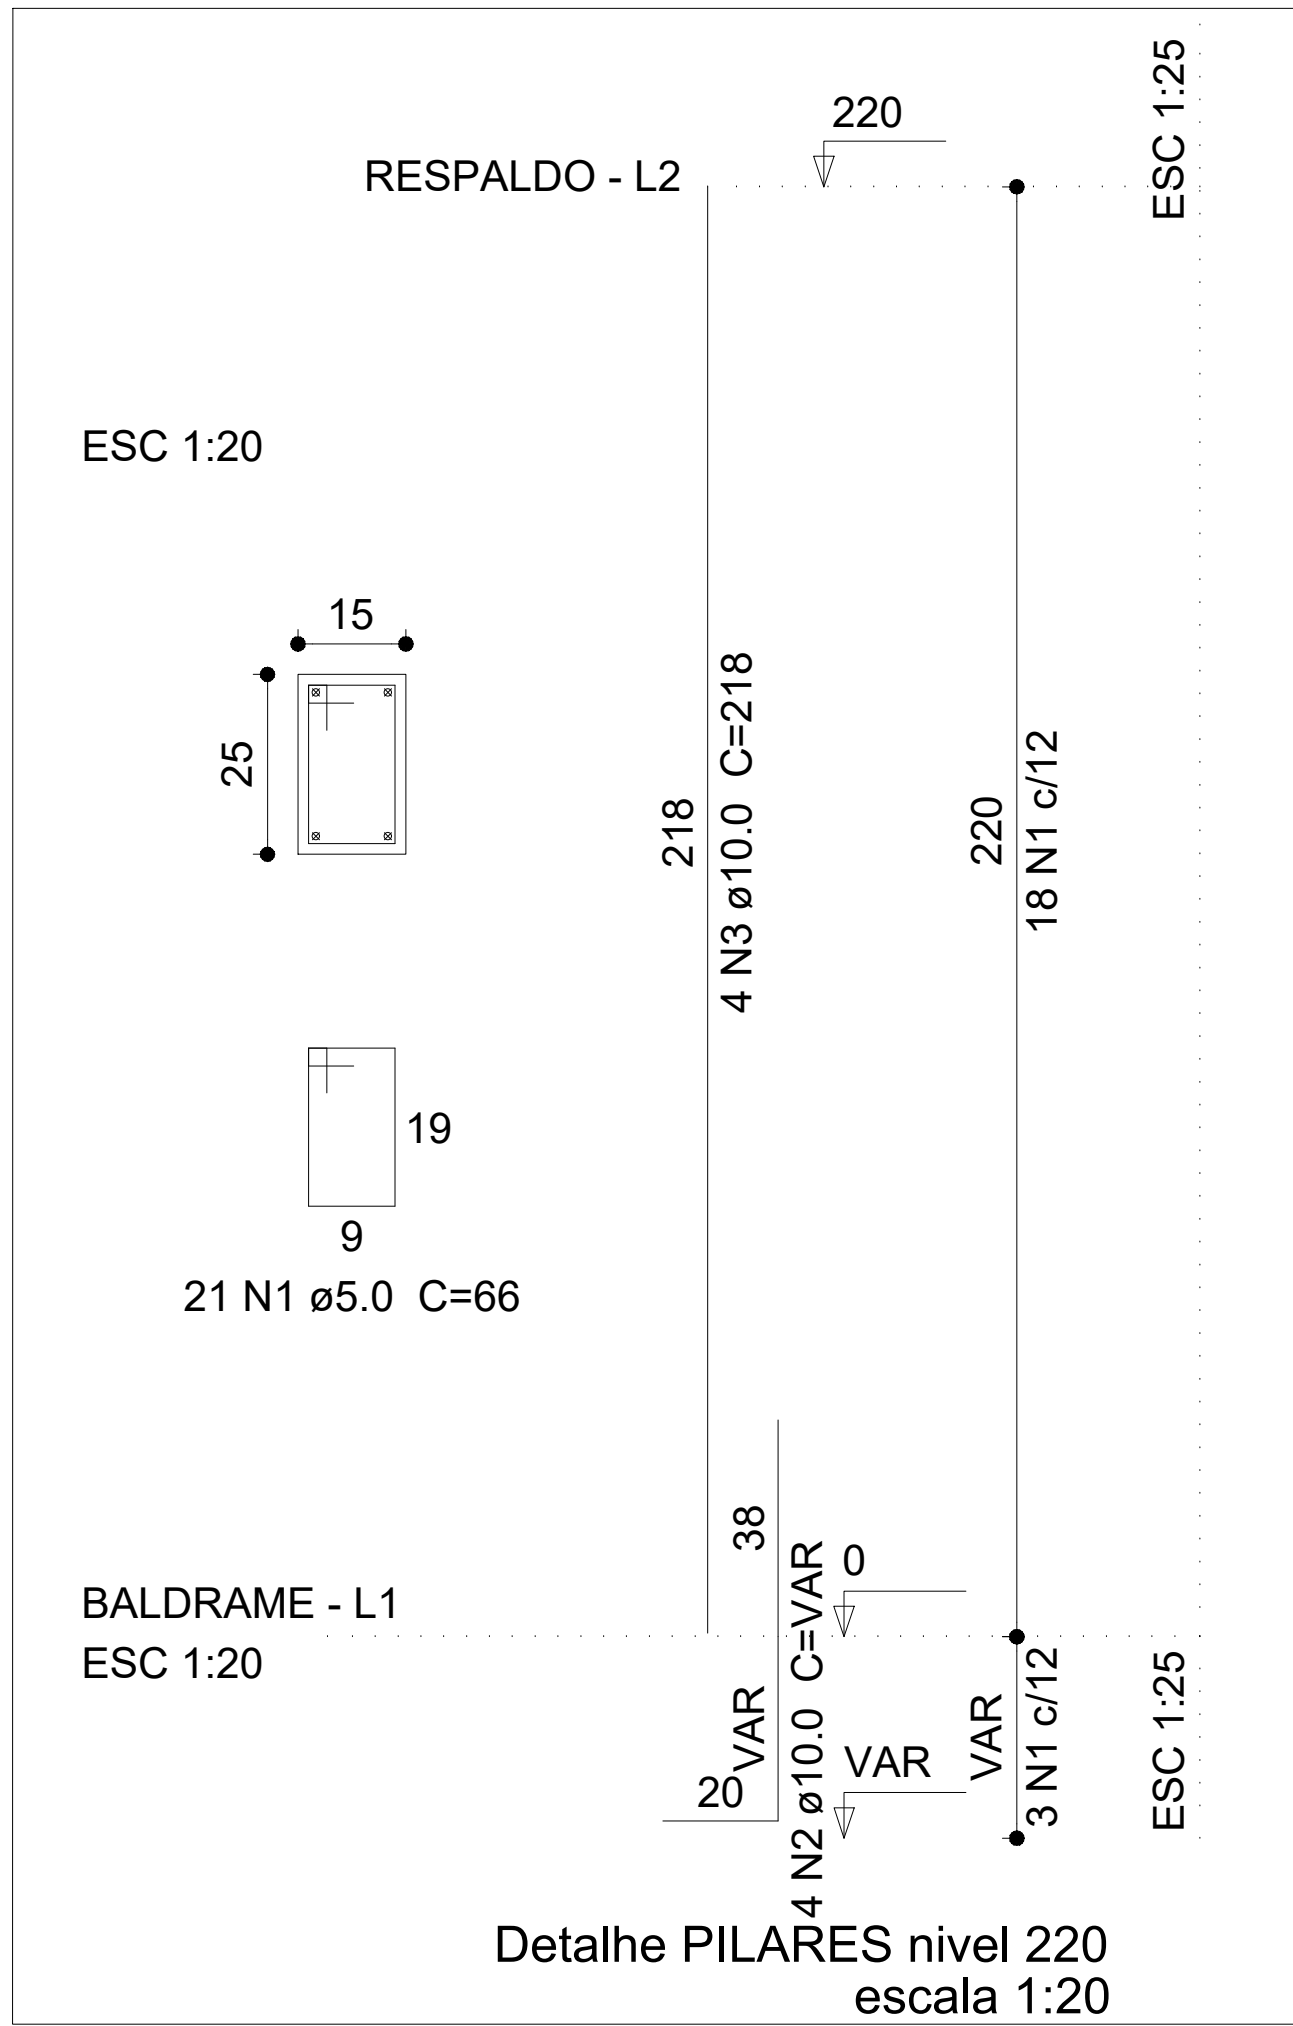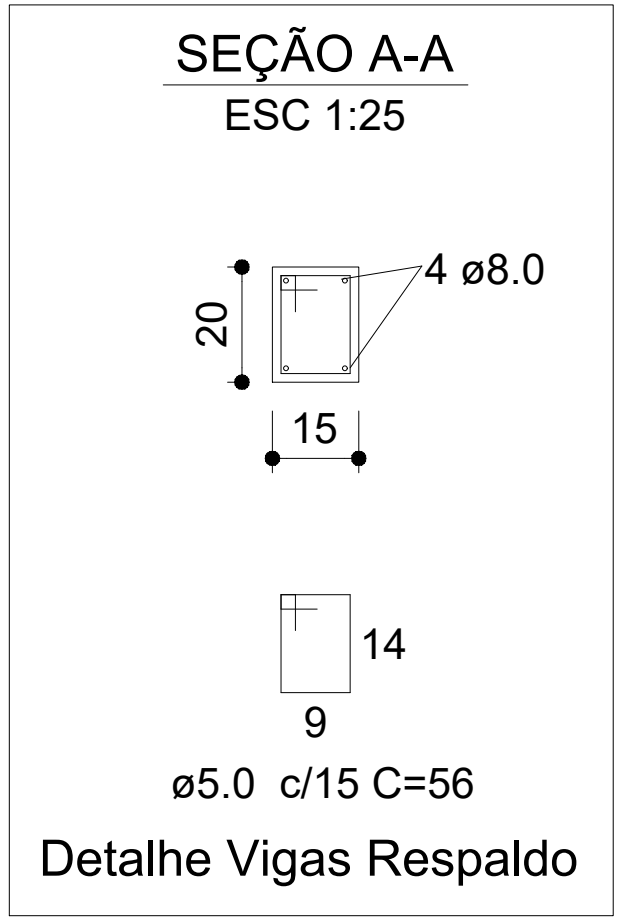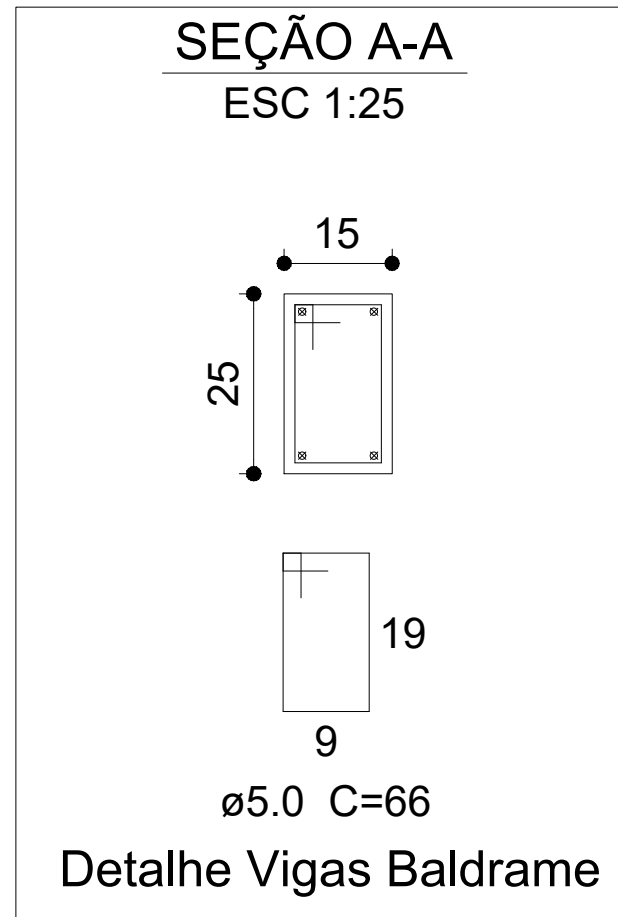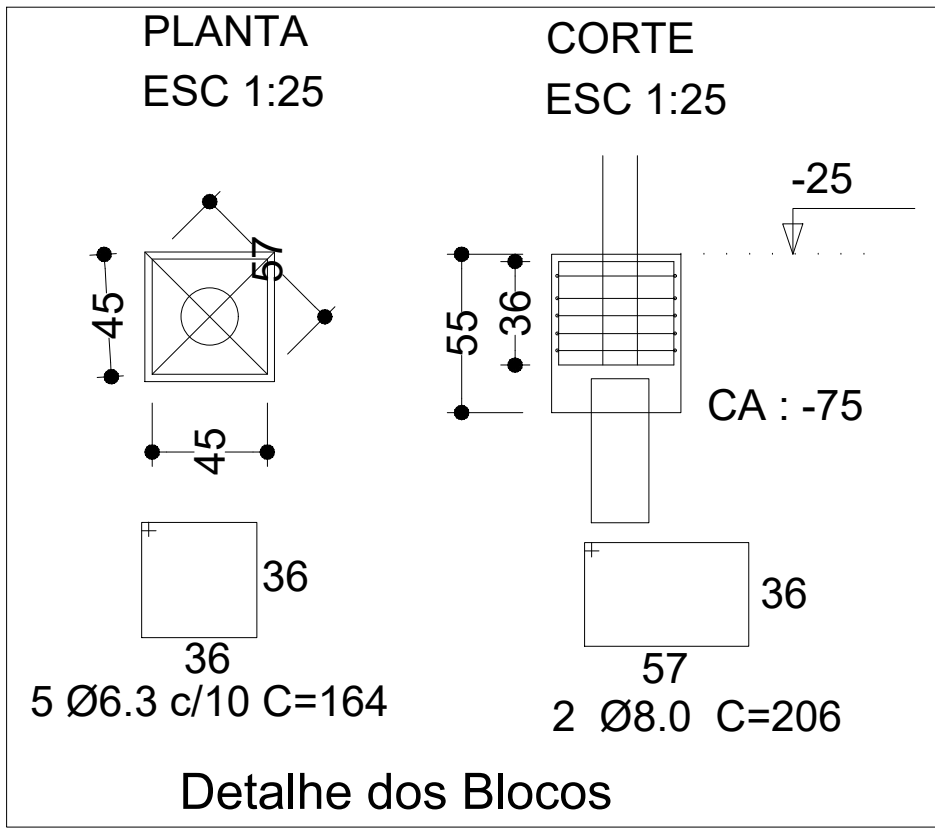

TÍTULO		PROJETO ESTRUTURAL	
CREA:			
amvap		ASSOCIAÇÃO DOS MUNICÍPIOS DA MICRORREGIÃO DO VALE DO PARANAÍBA	
PROJETO: REFORMA E AMPLIAÇÃO DO CANIL E GATE MUNICIPAL DE ARAGUARI-MG		ÁREA: (m²)	
LOCAL: RUA DOS CARVALHOS, N°755, BAIRRO SÃO SEBASTIÃO, ARAGUARI-MG		ÁREA BLOCO D CONSTRUÇÃO 224.44m²	
PROP: PREFEITURA MUNICIPAL DE ARAGUARI - MG		Processo nº:	
Prefeitura Municipal de Araguari-MG		ART. nº:	
Projeto - AMVAP Assoc. Munic. Mic. V. do Paranaíba Engenheiro Civil: JOICE ROBERTA RIBEIRO CREA: 104978 / D - MG.		Folha: 01/01	
CONTEÚDO: PROJETO ESTRUTURAL BLOCO D DETALHE ESTACAS; VIGAS PILARES E LAJES; PLANTA DE FORMA, RESUMO.		Desenho: JOICE	