



**PREFEITURA DE  
ARAGUARI**

# ANEXO 1

**DESCRIÇÃO:**

DETALHAMENTO DE INSTALAÇÃO DOS SUPORTES METÁLICOS DAS  
SINALIZAÇÕES VERTICAIS

**REFERENTE AOS CONTRATOS DE REPASSE:**

Nº 1052711-79 e 1052702-80

**ELABORADO POR:**

GUILHERME DE SOUSA SOARES


ENG. CIVIL - SEC. DE PLANEJAMENTO ORÇAMENTO E HABITAÇÃO

LUIZ FELIPE DE MIRANDA


ENG. CIVIL - SEC. MUNICIPAL DE OBRAS

## 1. DETALHE DE INSTALAÇÃO DE SUPORTES METÁLICOS

### 1.1.1 SINALIZAÇÃO VERTICAL COM UMA ÚNICA PLACA

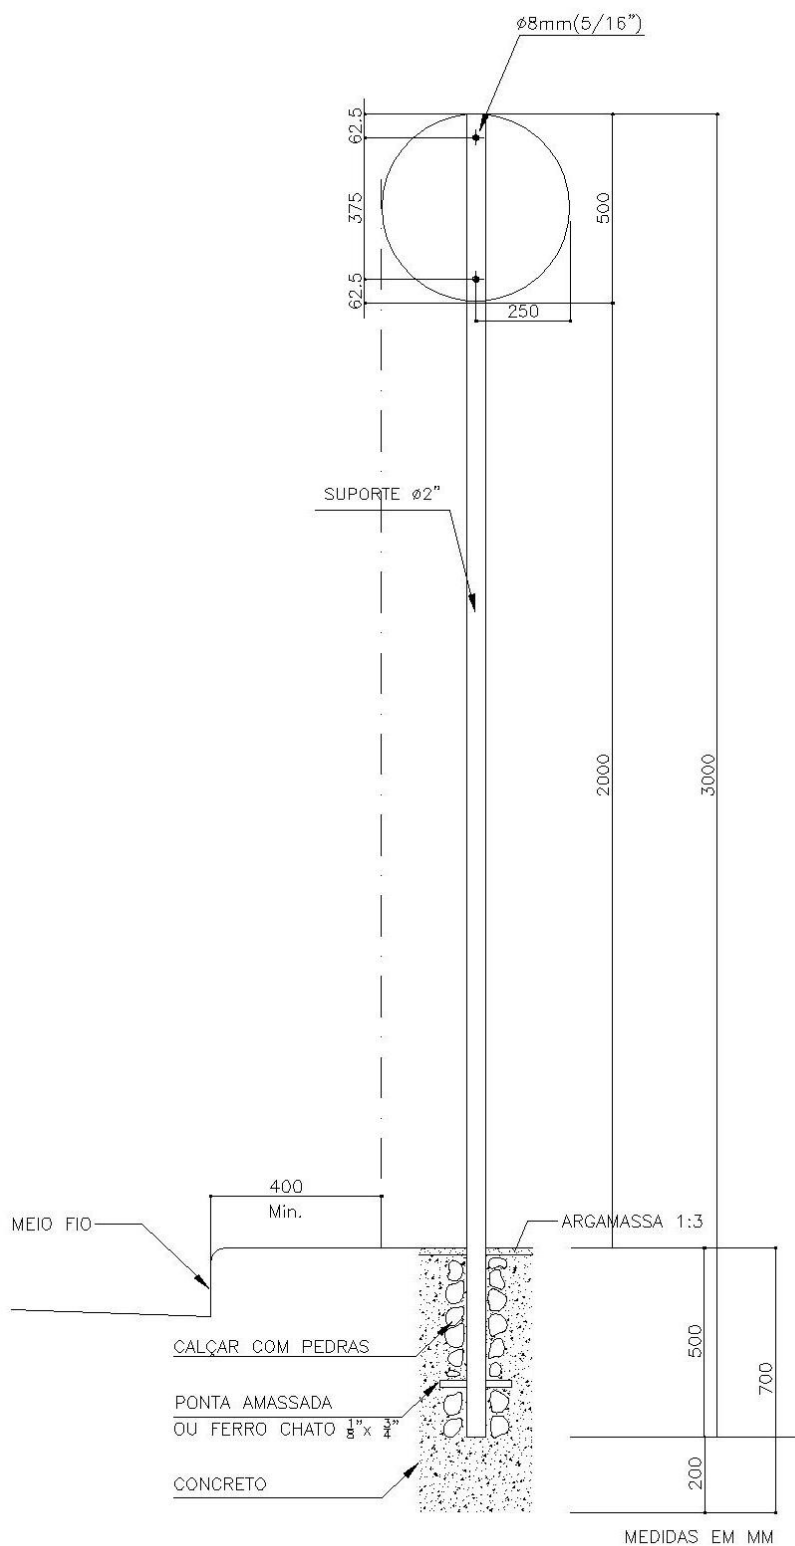

### 1.1.2 SINALIZAÇÃO VERTICAL COM DUAS PLACAS

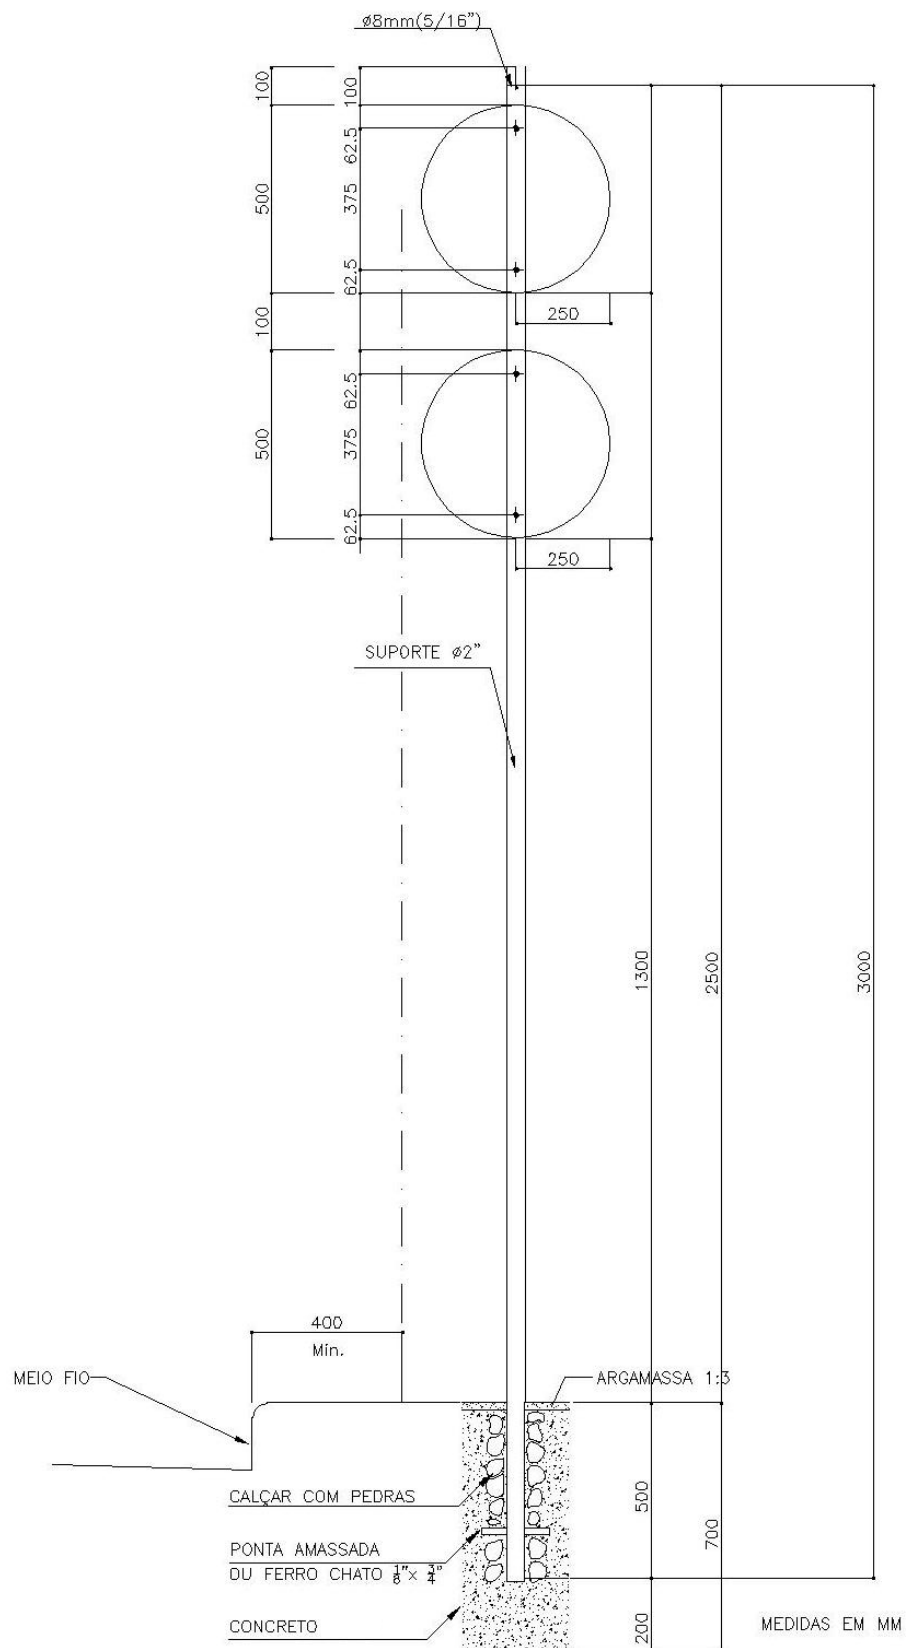



## **2. DISPOSIÇÕES FINAIS**

Qualquer dado omissso deste memorial descritivo, fica por conta das exposições gráficas do projeto arquitetônico, e/ou pela orientação verbal e/ou projetos suplementares do Departamento Técnico da Prefeitura Municipal;

Araguari - MG, 25 de julho de 2019.

---

GUILHERME DE SOUSA SOARES

Engenheiro Civil

---

LUIZ FELIPE DE MIRANDA

Engenheiro Civil

---