



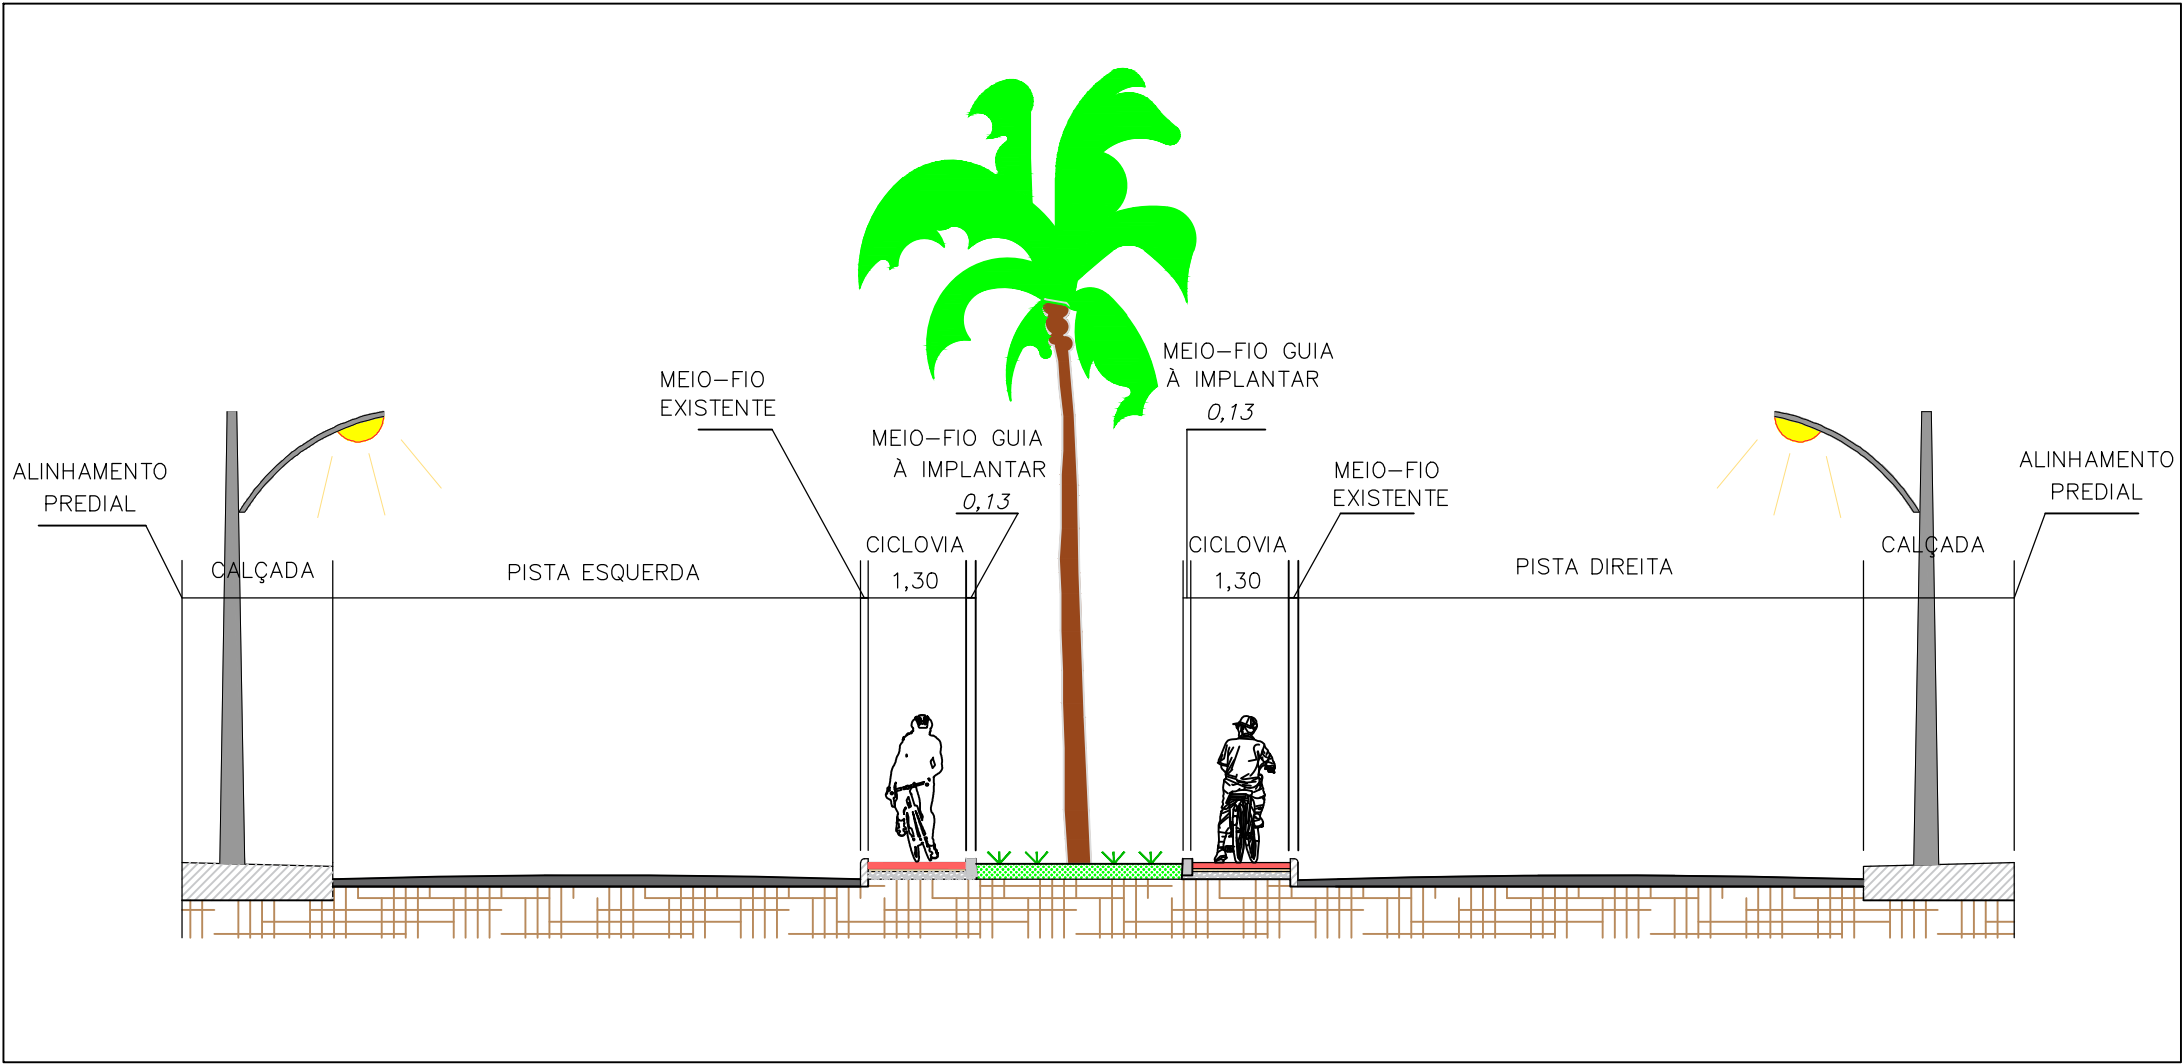


SEÇÃO TRANSVERSAL - CICLOVIA UNIDIRECIONAL
SEM ESCALA


- REVESTIMENTO CICLOVIA (PISO INTERTRAVADO) – 8CM
- CAMADA DE REGULARIZAÇÃO (AREIA) – 4CM
- CAMADA DE BASE (BRITA) – 10CM
- SOLO NATURAL – COMPACTADO
- GUIA MEIO FIO À IMPLANTAR
- REVESTIMENTO VIA EXISTENTE
- CALÇADA E MEIO-FIO EXISTENTE

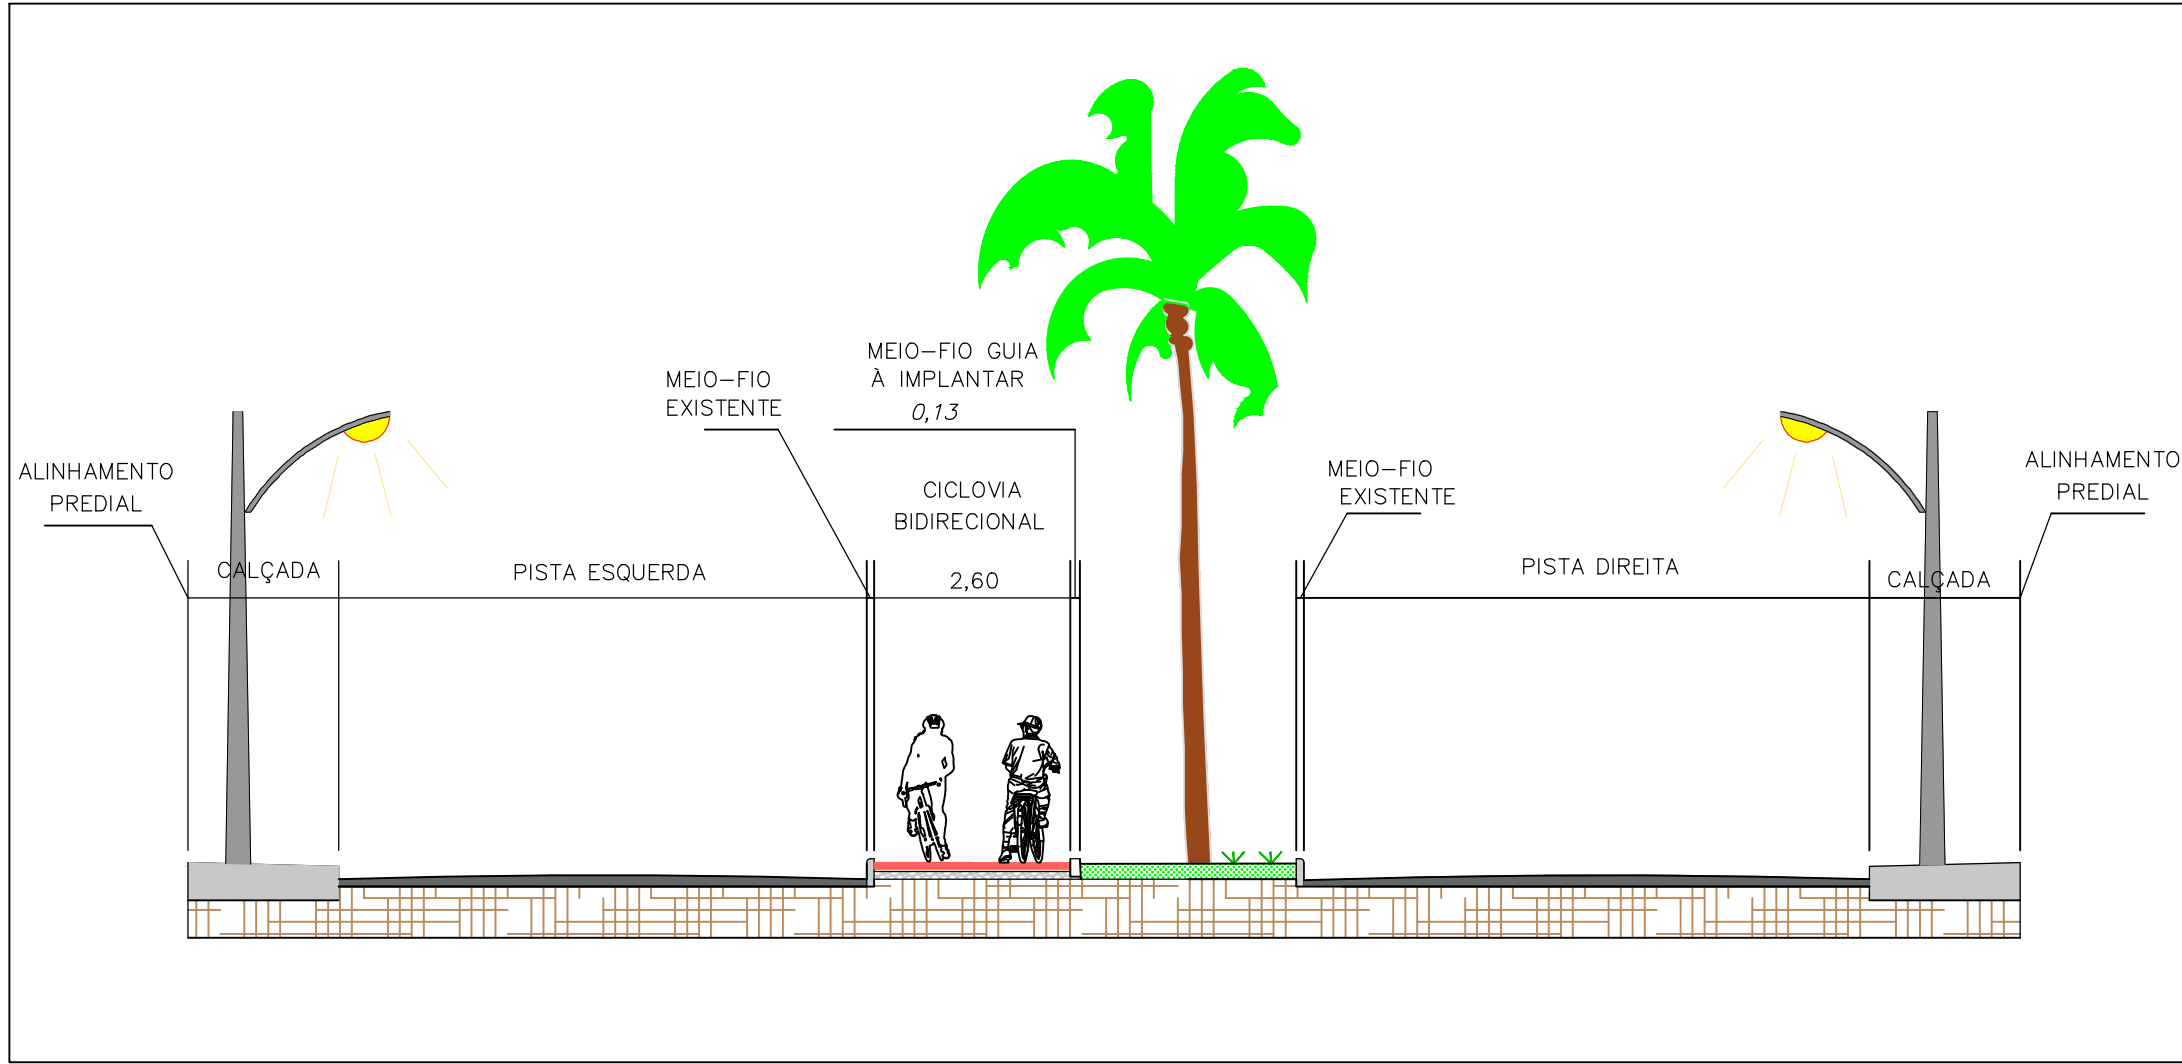

SEÇÃO TRANSVERSAL - CICLOVIA BIDIRECIONAL
SEM ESCALA

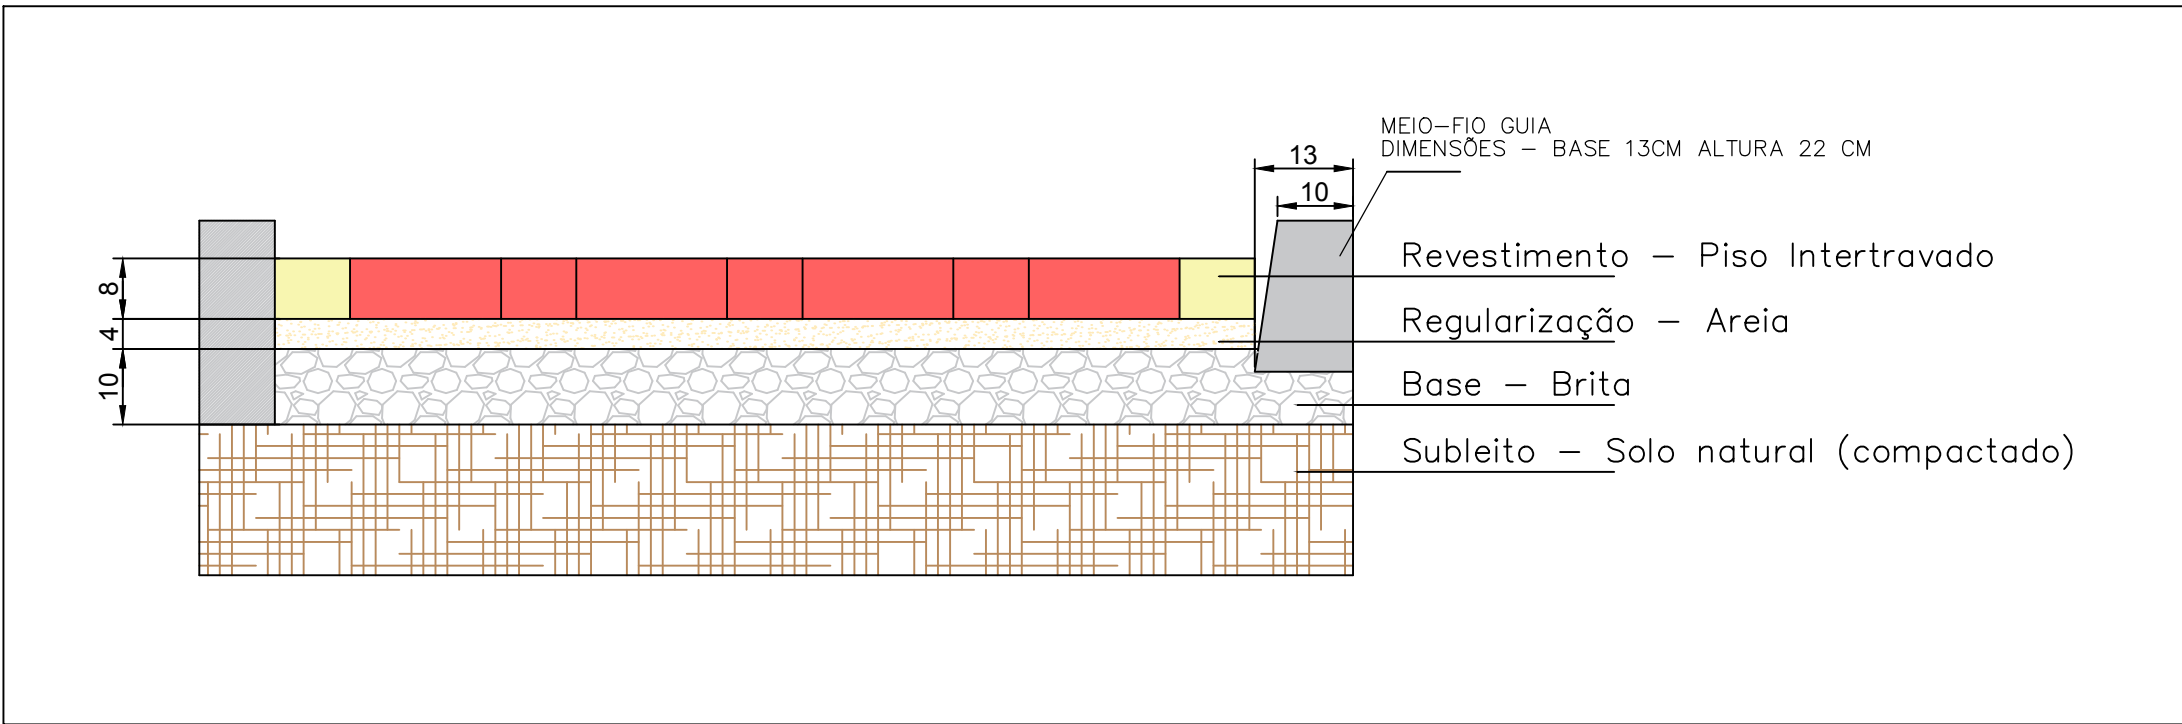

DETALHE IMPLANTAÇÃO - REVESTIMENTO CICLOVIA EM PISO INTERTRAVADO
ESCALA: 1:100

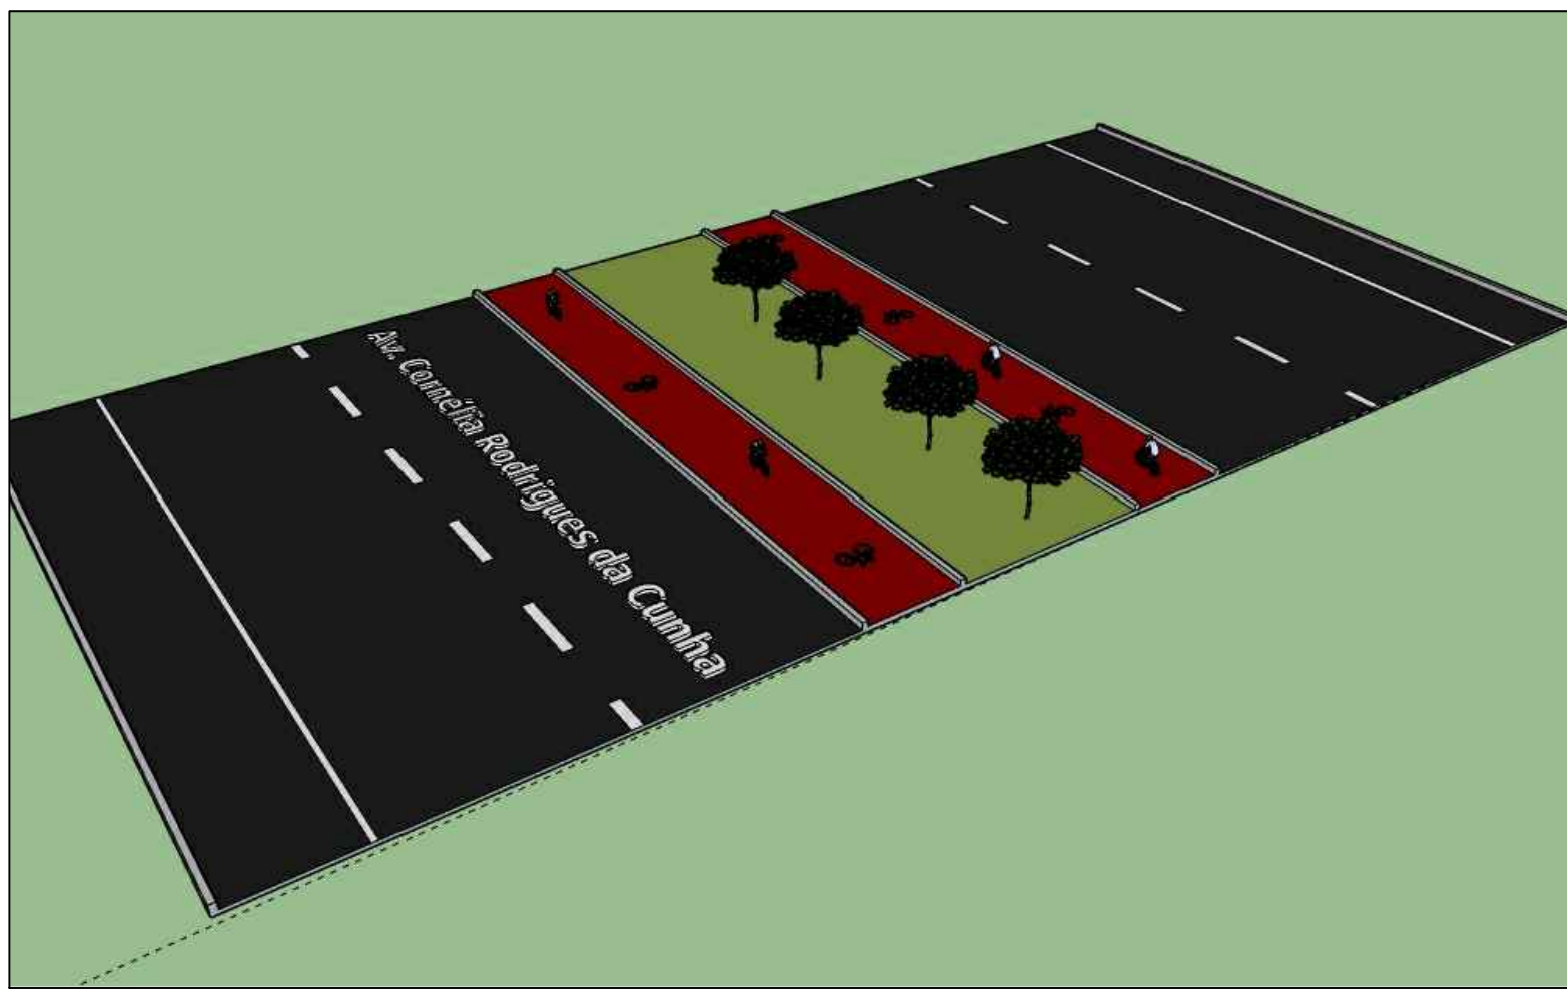

CONCEITO 3D
SEM ESCALA



PLANTA DE LOCALIZAÇÃO
SEM ESCALA

NOTAS GERAIS

- 1 - Verificar memorial descritivo e Planilha orçamentária.
- 2 - Medidas com unidades apontadas.
- 3 - Detalhes da sinalização no memorial descritivo.



ESCALA:
Apontada no Desenho

DATA :
26/03/2019

PREFEITURA MUNICIPAL DE ARAGUARI

LOCAL: Av. Cornélia Rodrigues da Cunha - Bairro Joquei Clube

PROJETO:
Autoria: Guilherme de Sousa Soares
Co-Autoria: Luiz Felipe de Miranda

DESENHO:
Autoria: Guilherme de Sousa Soares
Co-Autoria: Luiz Felipe de Miranda

ARQUIVO:
AVCornelia.dwg

FOLHA:
1/2