



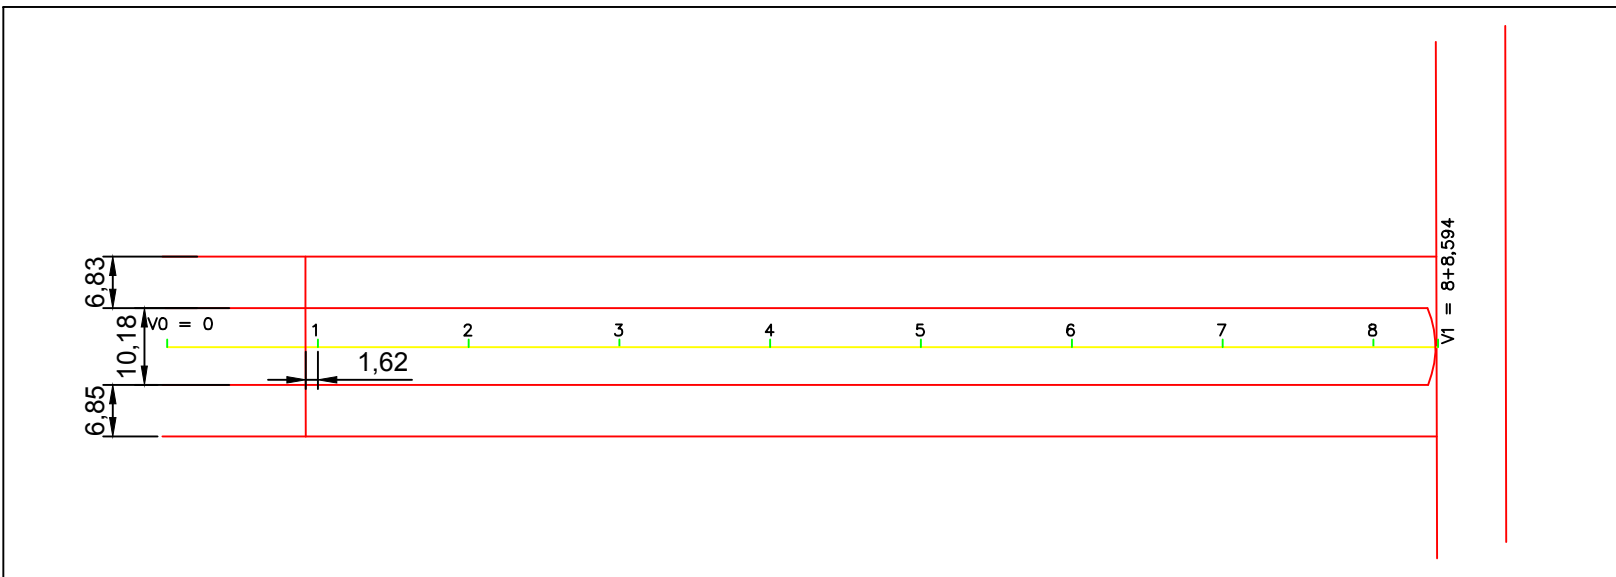


GEOMÉTRICO

PLANTA – ESCALA: 1:1000

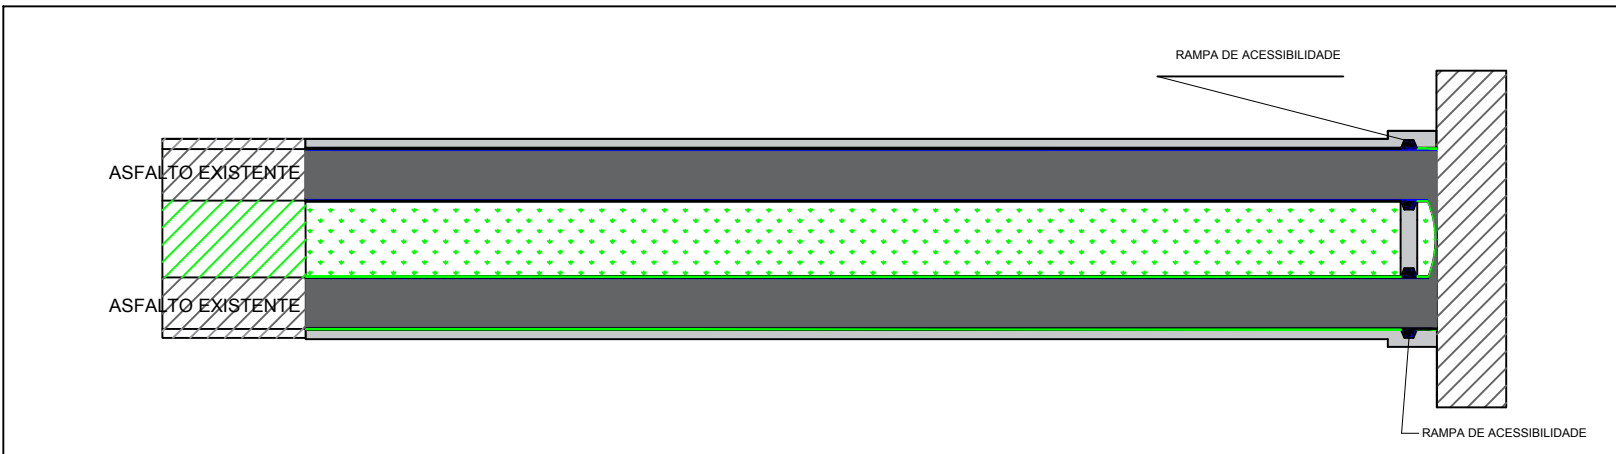


PERFIL LONGITUDINAL

PLANTA – ESCALA: 1:1000

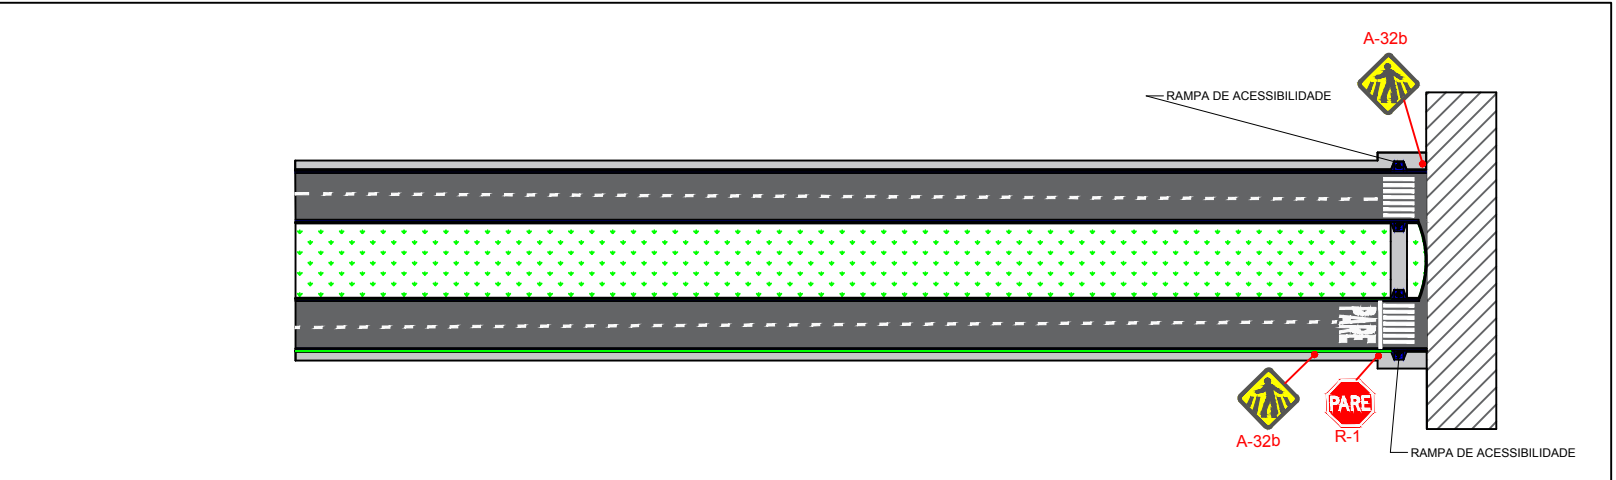

SINALIZAÇÃO

PLANTA – ESCALA: 1:1000

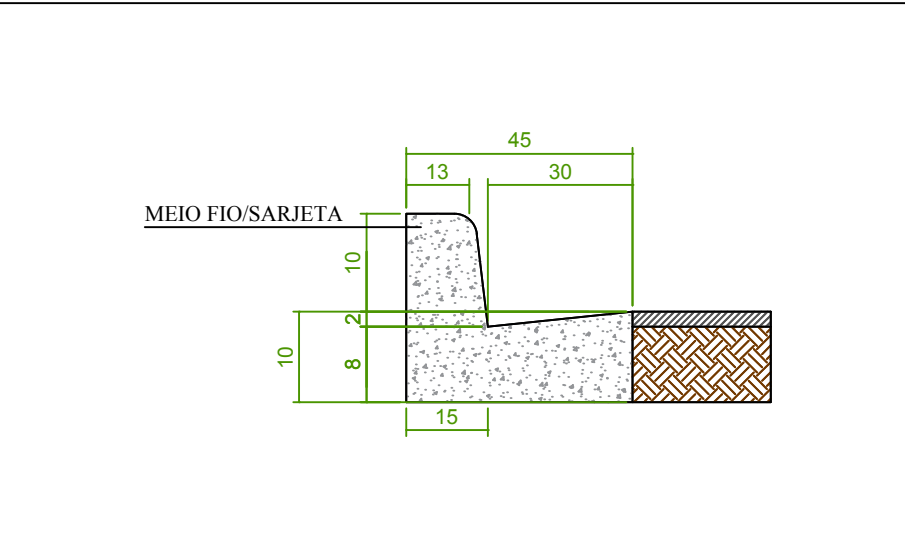


DETALHE SARJETA

SEM ESCALA


NOTAS GERAIS:

- 1 - Verificar memorial descritivo e Planilha orçamentária.
- 2 - Medidas com unidades apontadas.
- 3 - Detalhes da sinalização no memorial descritivo.

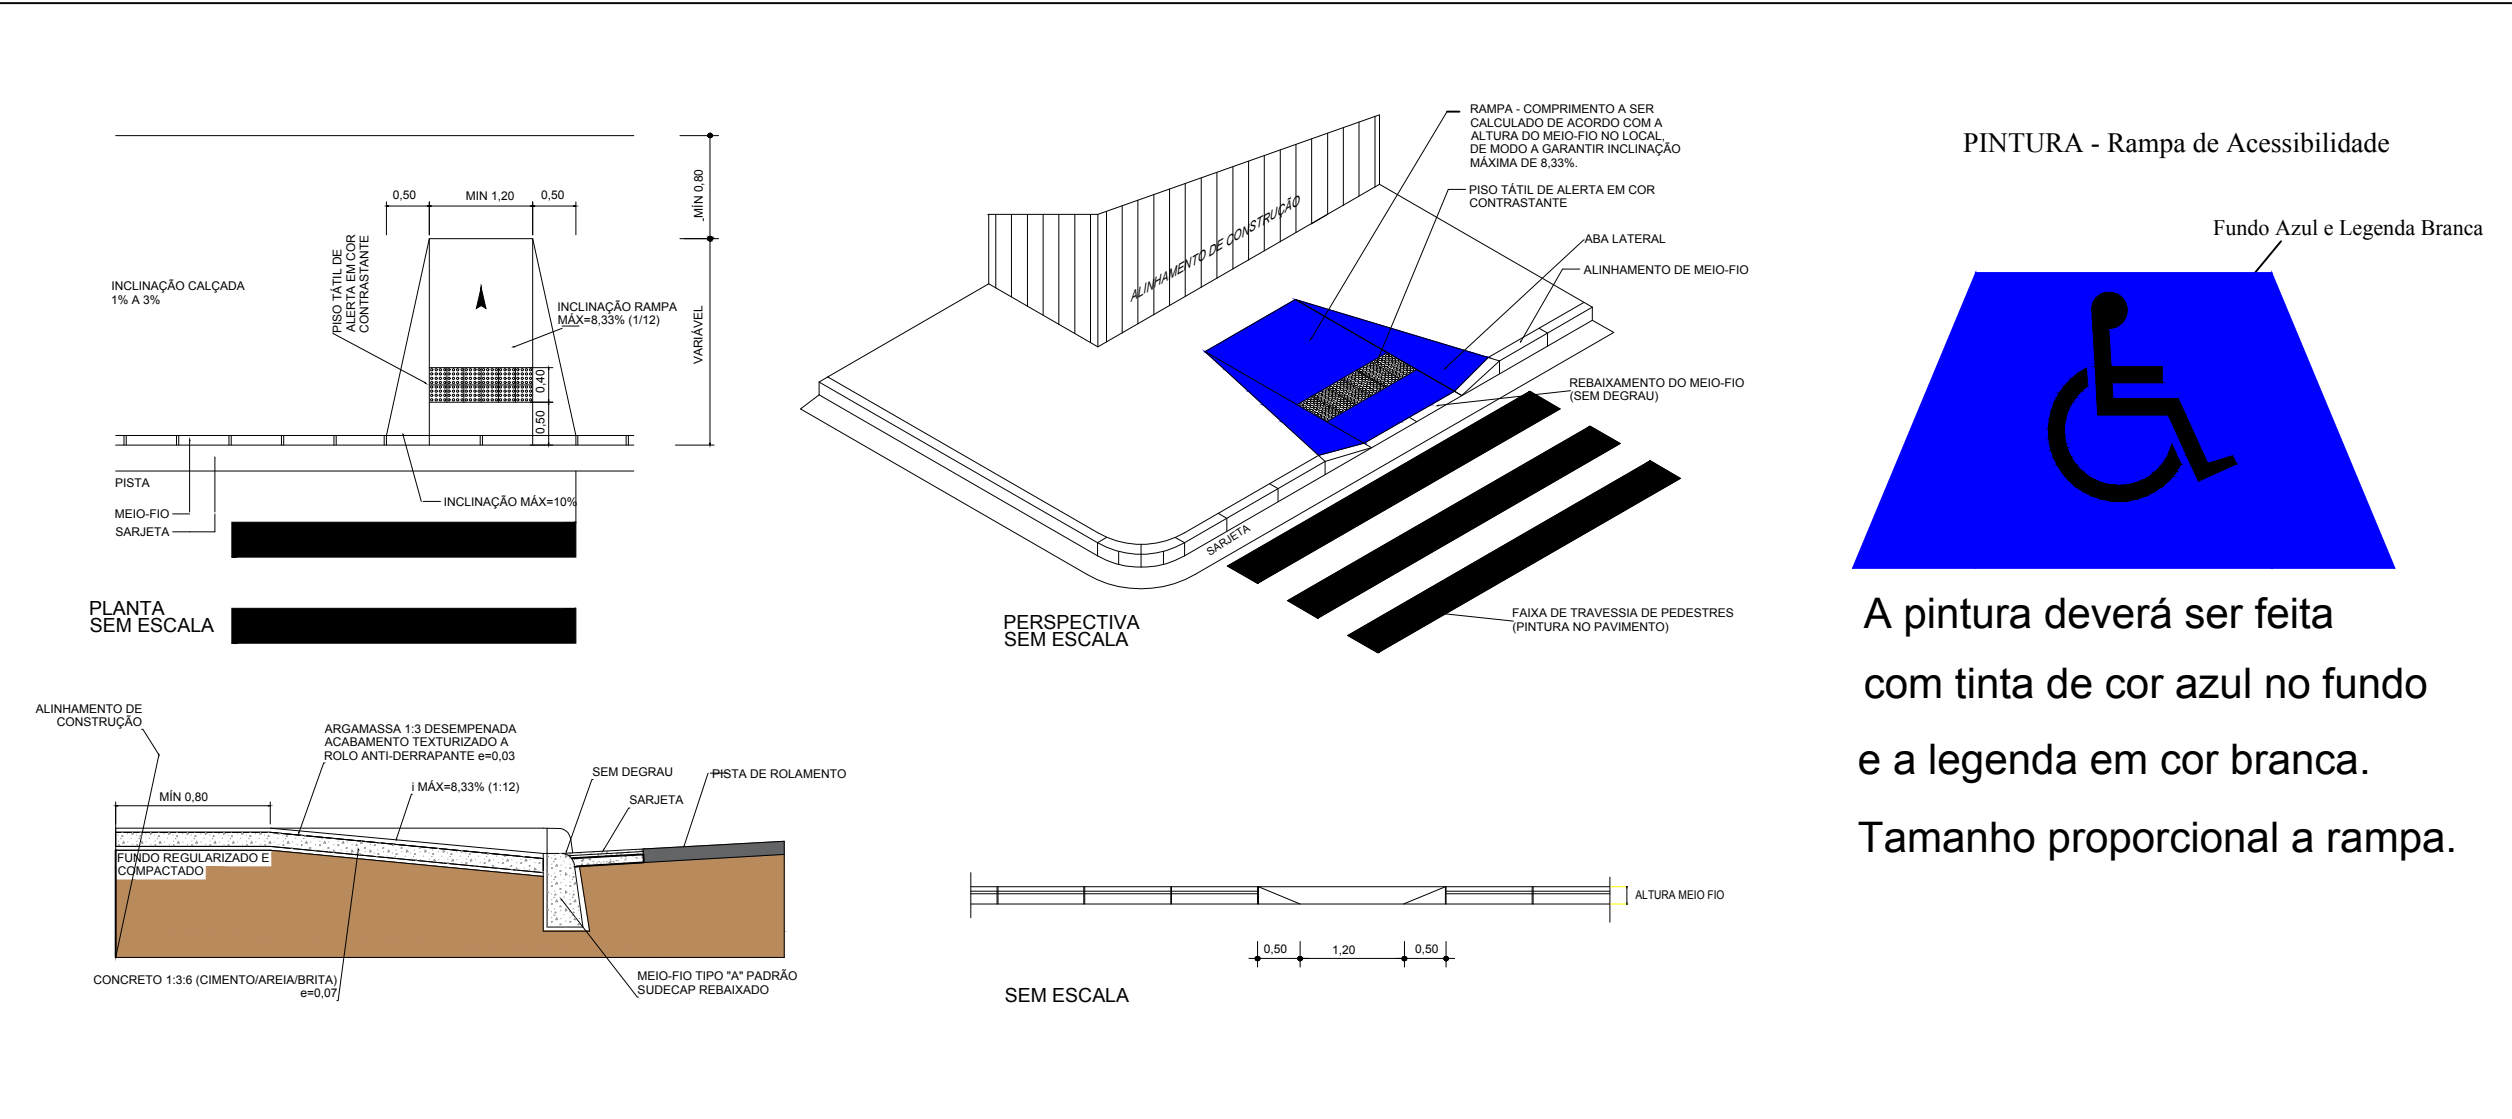

DETALHE DO REBAIXO PARA ACESSIBILIDADE - TIPO I

SEM ESCALA

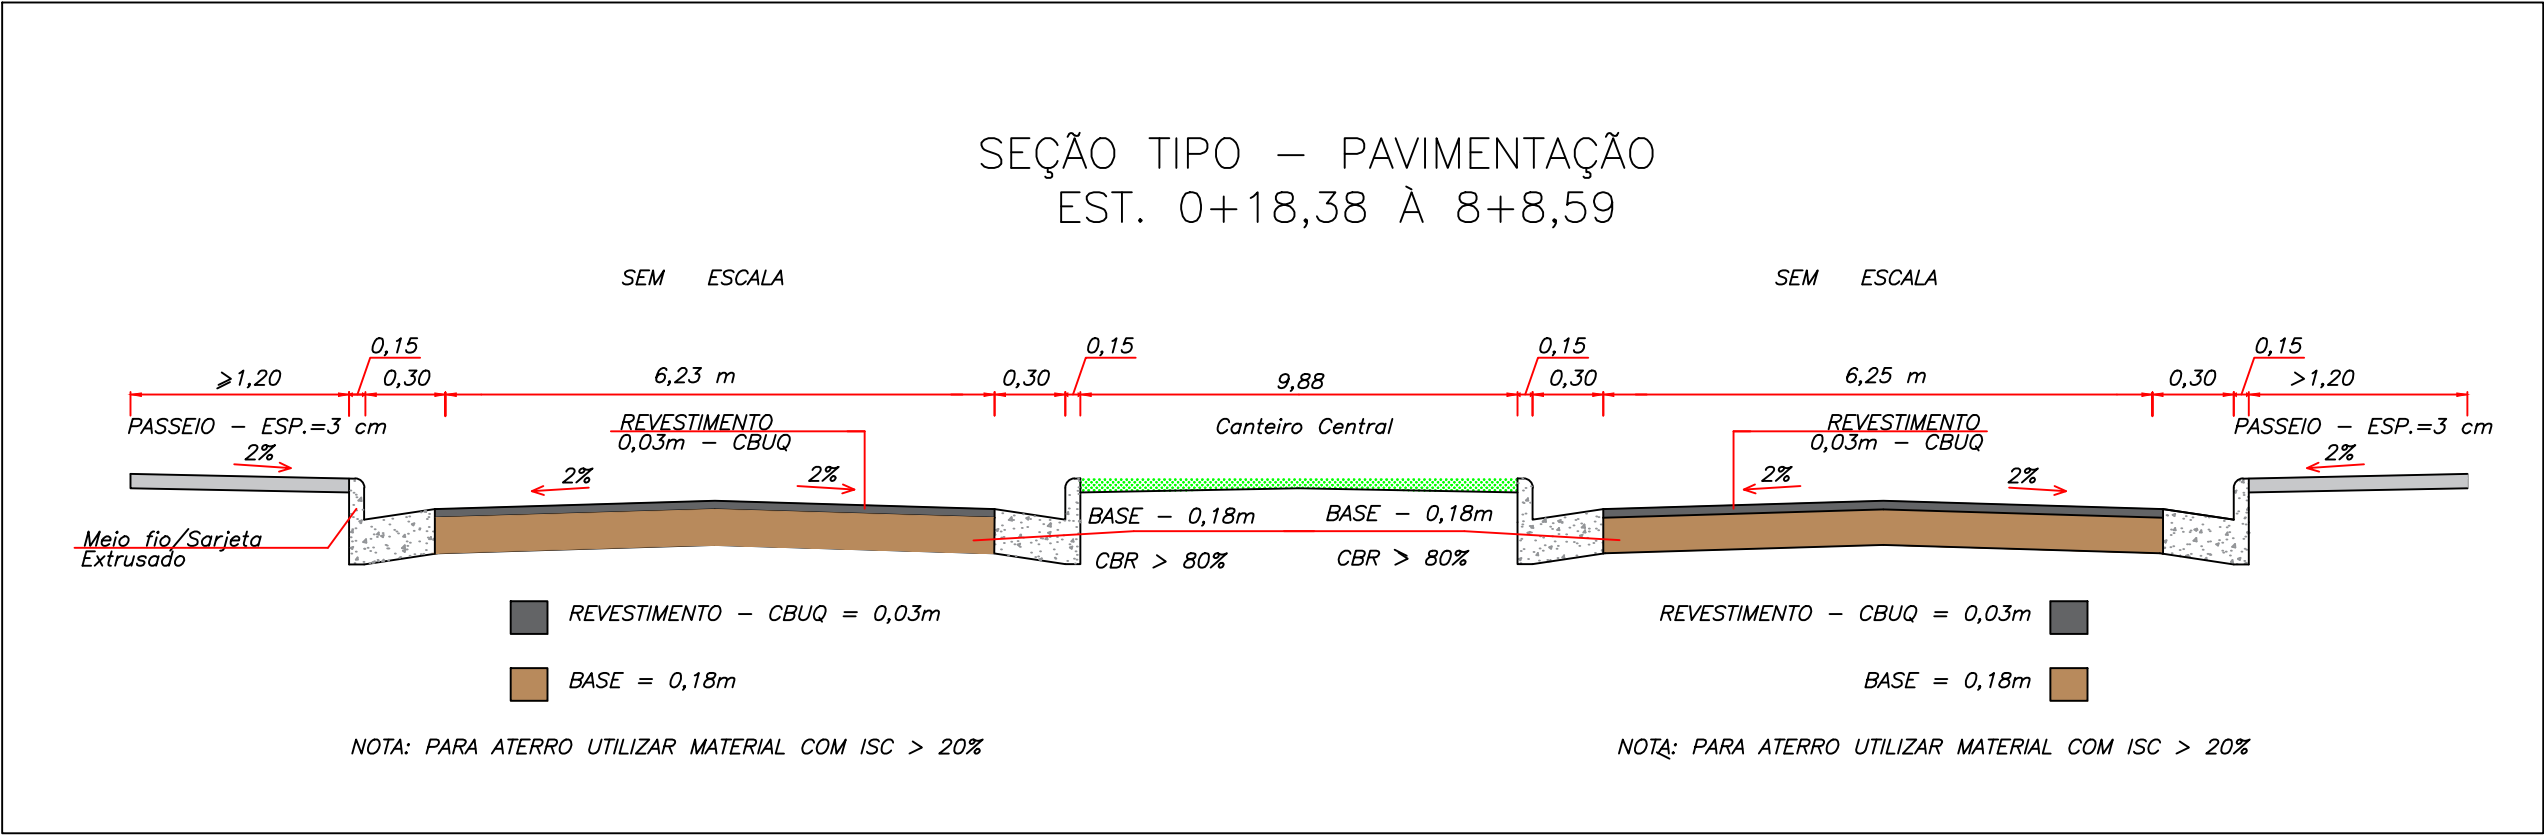

SEÇÃO TRANSVERSAL

SEM ESCALA



PLANTA DE LOCALIZAÇÃO

SEM ESCALA

LEGENDA		QUANTITATIVOS		PREFEITURA MUNICIPAL DE ARAGUARI			
	SARJETA	Pavimentação: 1872 m²		LOCAL: Av. das Madeiras - Bairro São Sebastião			
	MEIO-FIO	Meio-Fio/Sarjeta: 610,15m					
	TRECHOS EXISTENTES	Calçada: 388,43m²		PROJETO: Autoria: Luiz Felipe de Miranda Co-Autoria: Guilherme de Sousa Soares			
	PAVIMENTAÇÃO		ESCALA: Apontada no Desenho	DATA : 21/03/2019	DESENHO: Autoria: Luiz Felipe de Miranda Co-Autoria: Guilherme de Sousa Soares	ARQUIVO: AVMadeiras.dwg	FOLHA: Unica
	CALÇADAS						