




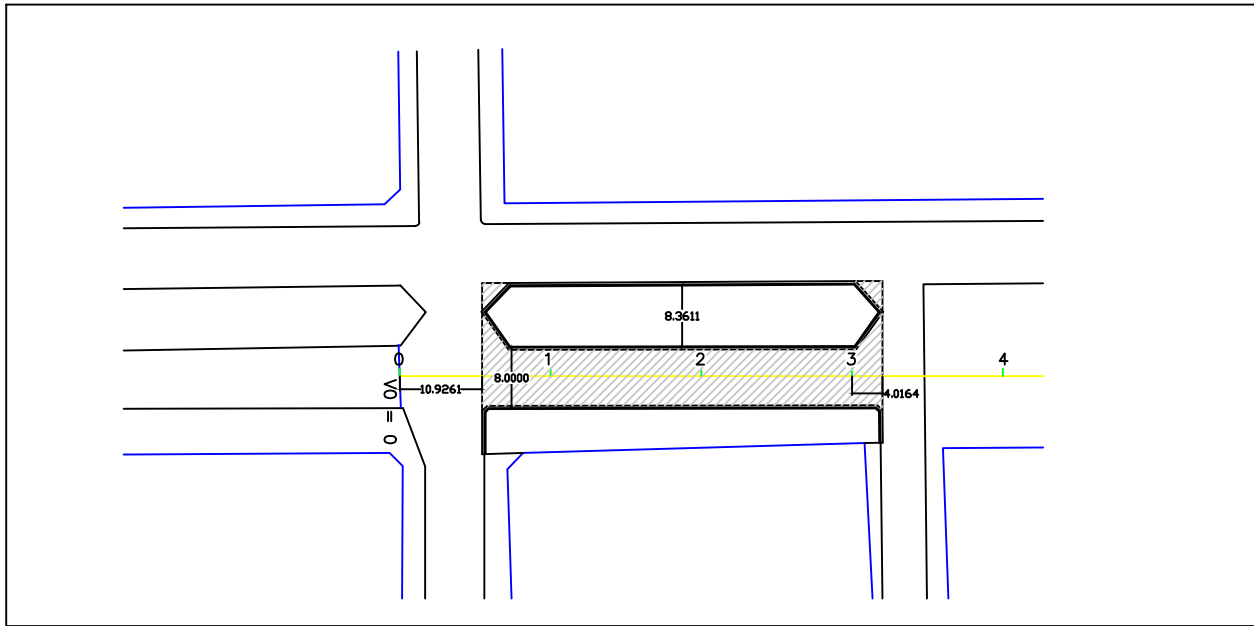


GEOMETRICO

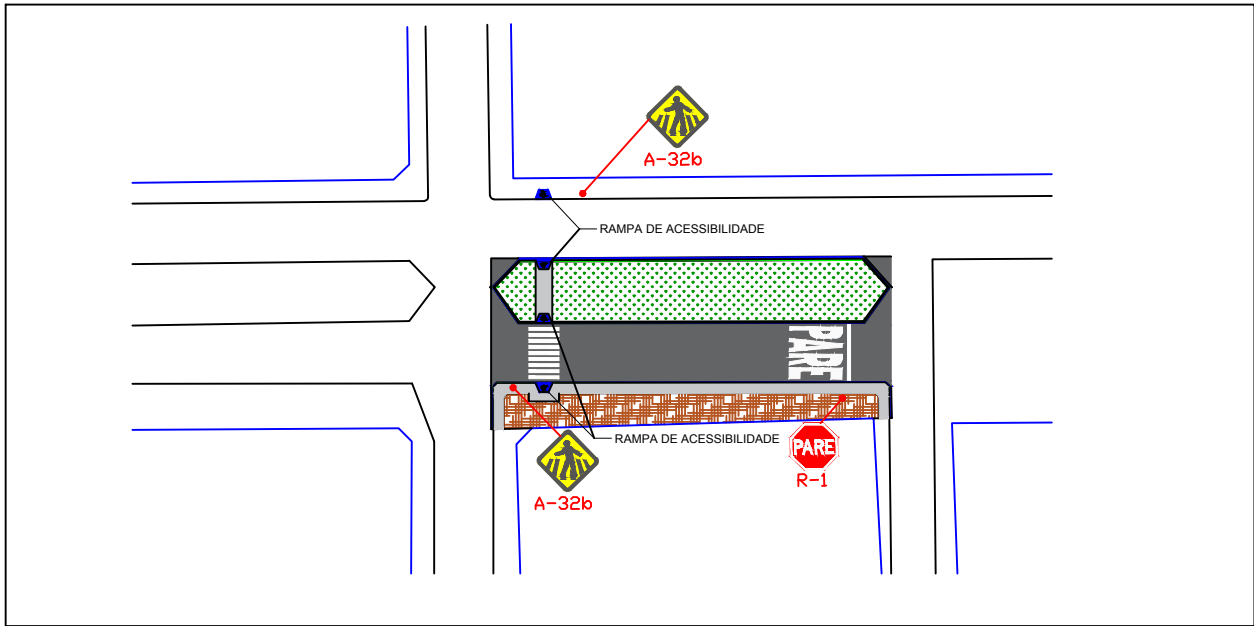


SINALIZAÇÃO – ESCALA: 1:1000

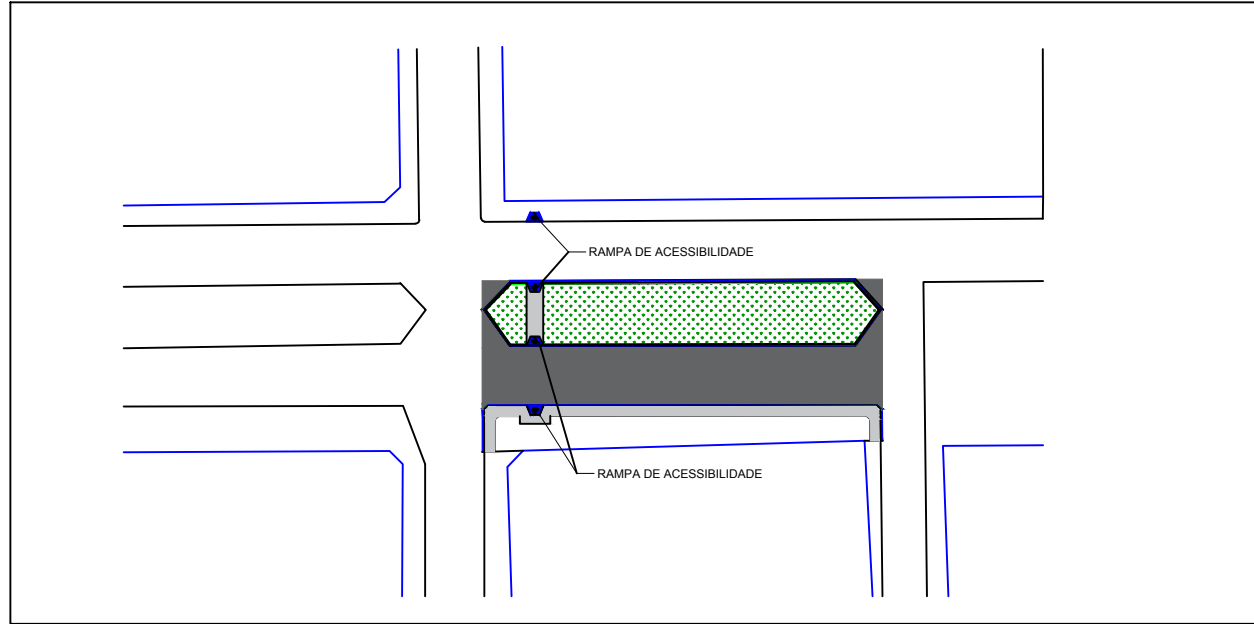

PERFIL LONGITUDINAL

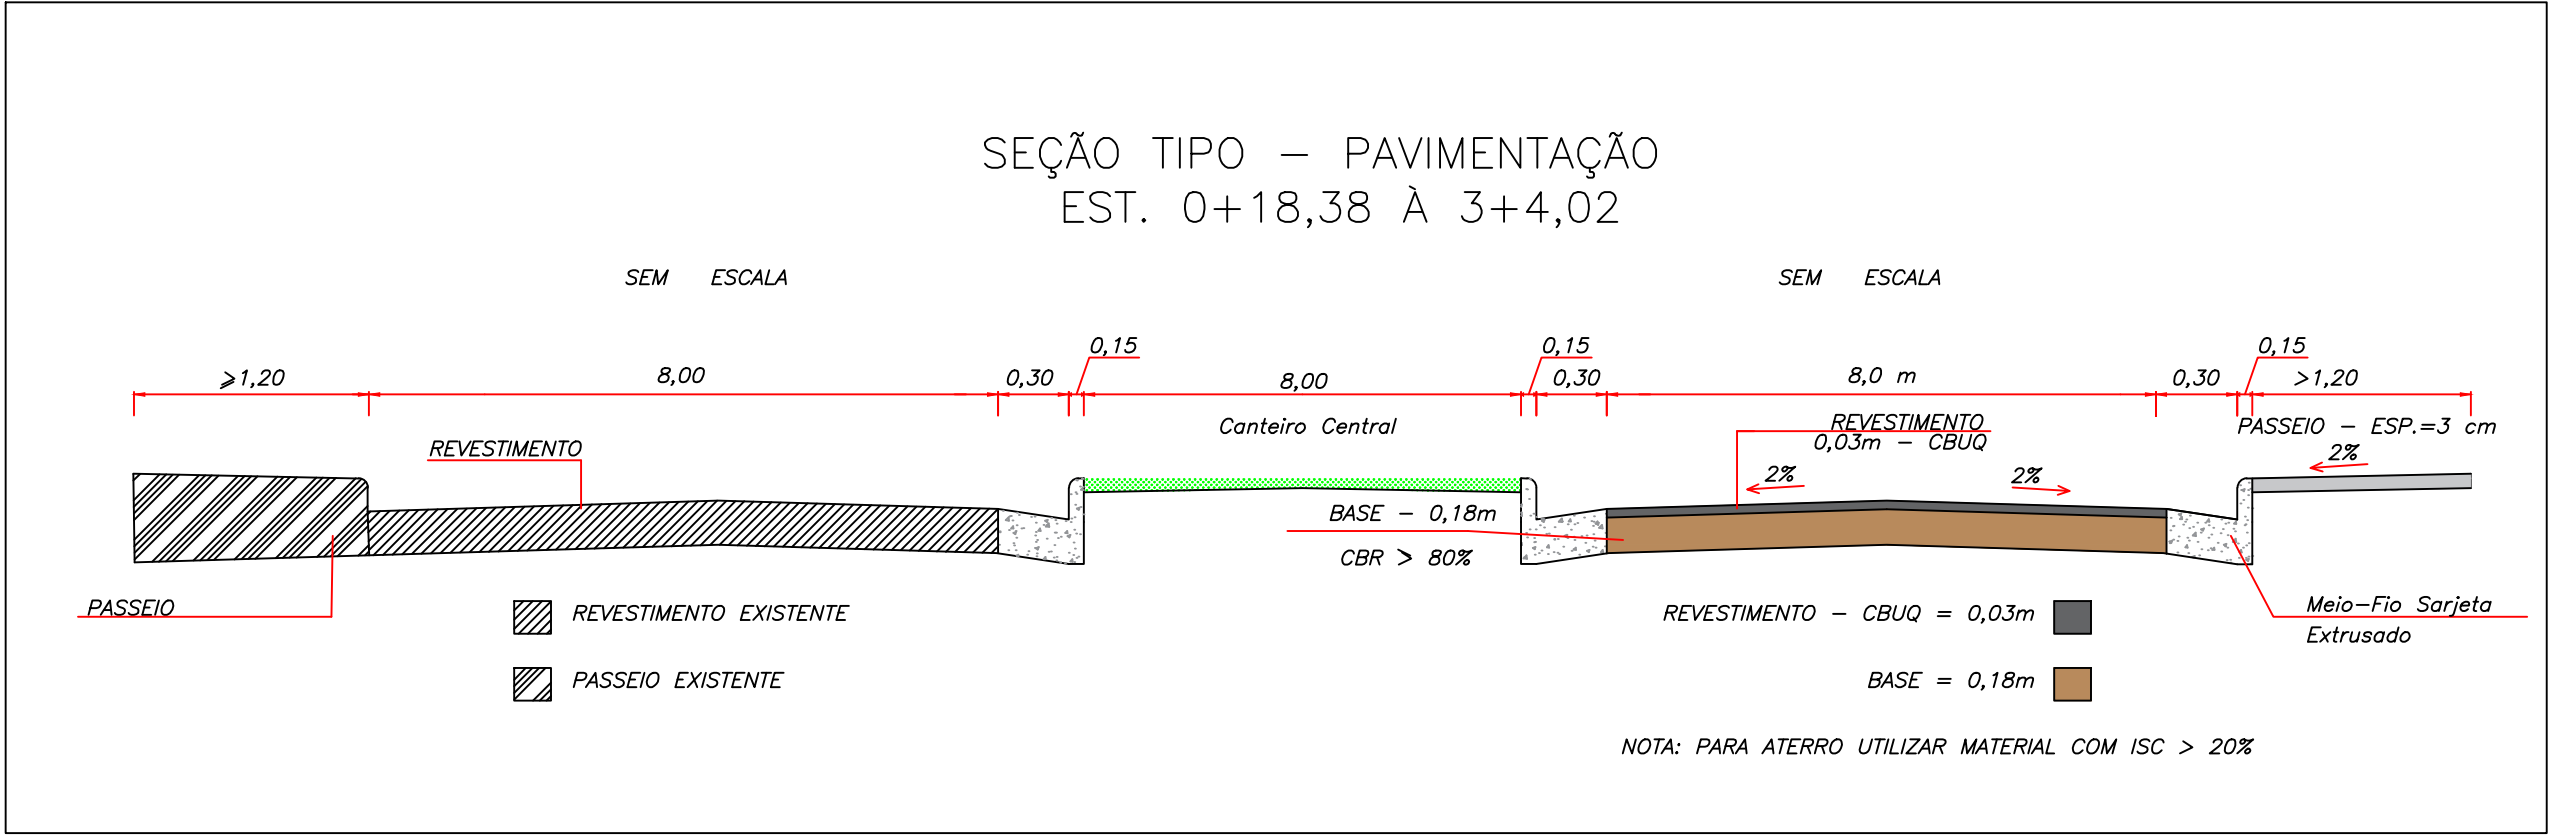


SEÇÃO TRANSVERSAL
SEM ESCALA

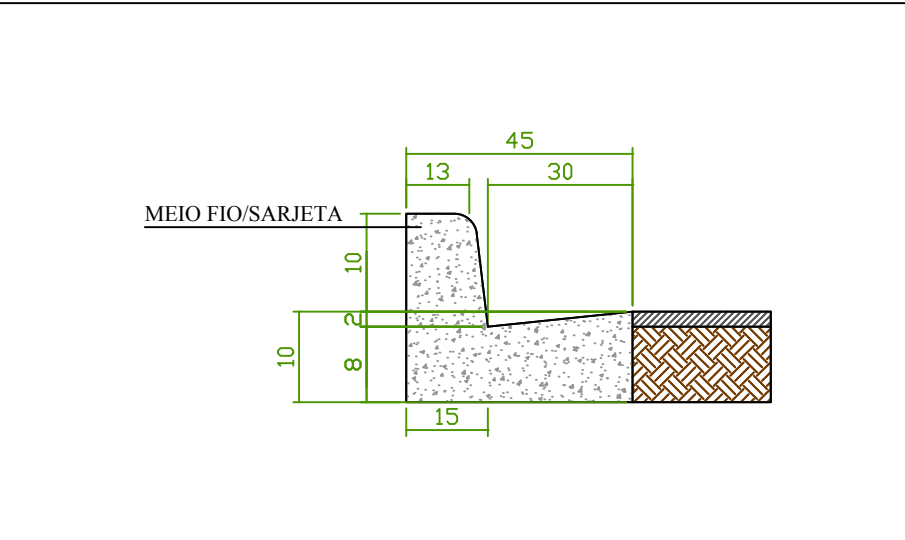

DETALHE SARJETA
SEM ESCALA

NOTAS GERAIS:

- 1 - Verificar memorial descritivo e Planilha orçamentária.
- 2 - Medidas com unidades apontadas.
- 3 - Detalhes da sinalização no memorial descritivo.

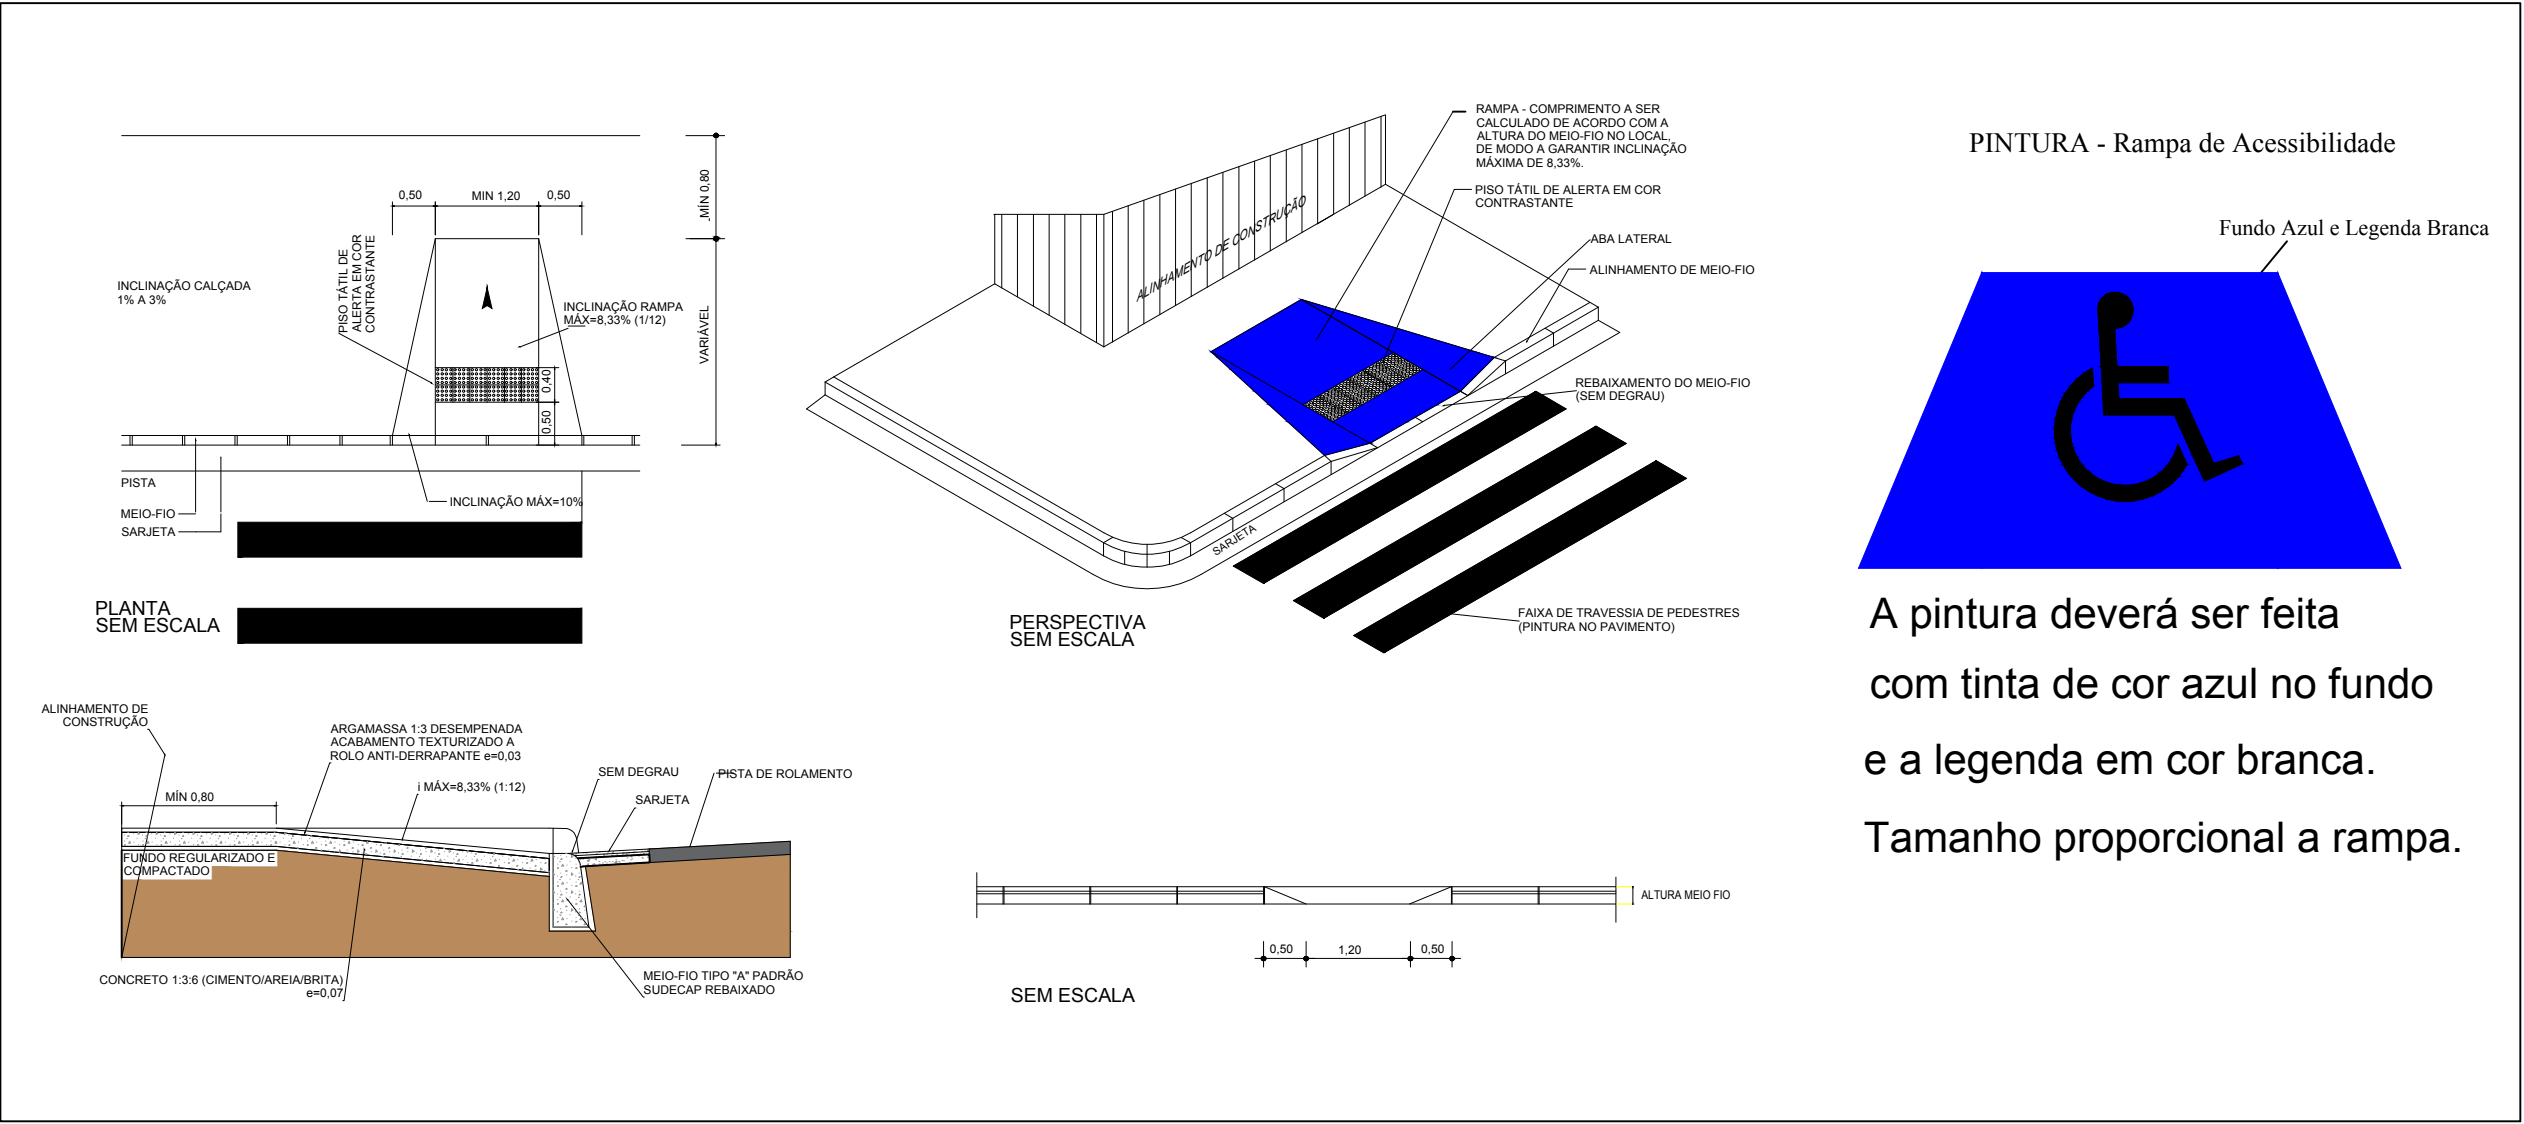

DETALHE DO REBAIXO PARA ACESSIBILIDADE - TIPO I
SEM ESCALA



PLANTA DE LOCALIZAÇÃO
SEM ESCALA

LEGENDA		QUANTITATIVOS		PREFEITURA MUNICIPAL DE ARAGUARI				
	SARJETA	Pavimentação: 424,15 m²		LOCAL: Rua Benedita Gonçalves Silva - Bairro Independência				
	MEIO-FIO	Meio-Fio/Sarjeta: 179 m						
	TRECHOS EXISTENTES	Calçada: 89,1 m²						
	PAVIMENTAÇÃO		ESCALA: Apontada no Desenho	DATA : 25/03/2019	PROJETO: Autoria: Guilherme de Sousa Soares Co-Autoria: Luiz Felipe de Miranda	DESENHO: Autoria: Guilherme de Sousa Soares Co-Autoria: Luiz Felipe de Miranda	ARQUIVO: RBenedita.dwg	FOLHA: Unica
	CALÇADAS							