



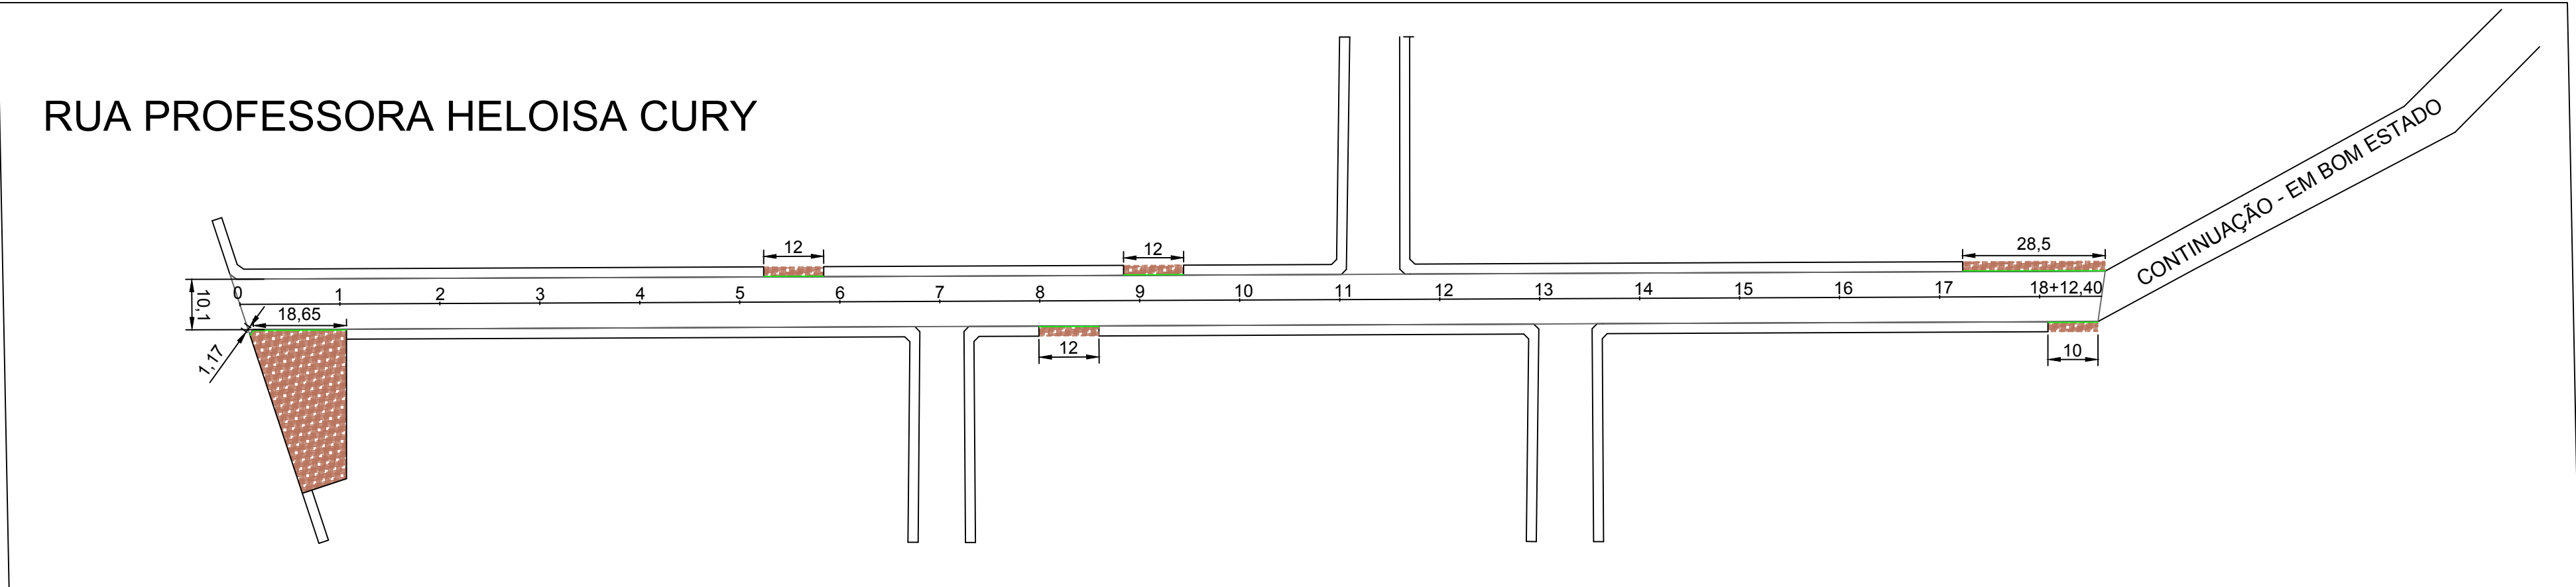


GEOMÉTRICO
Escala: 1:1000

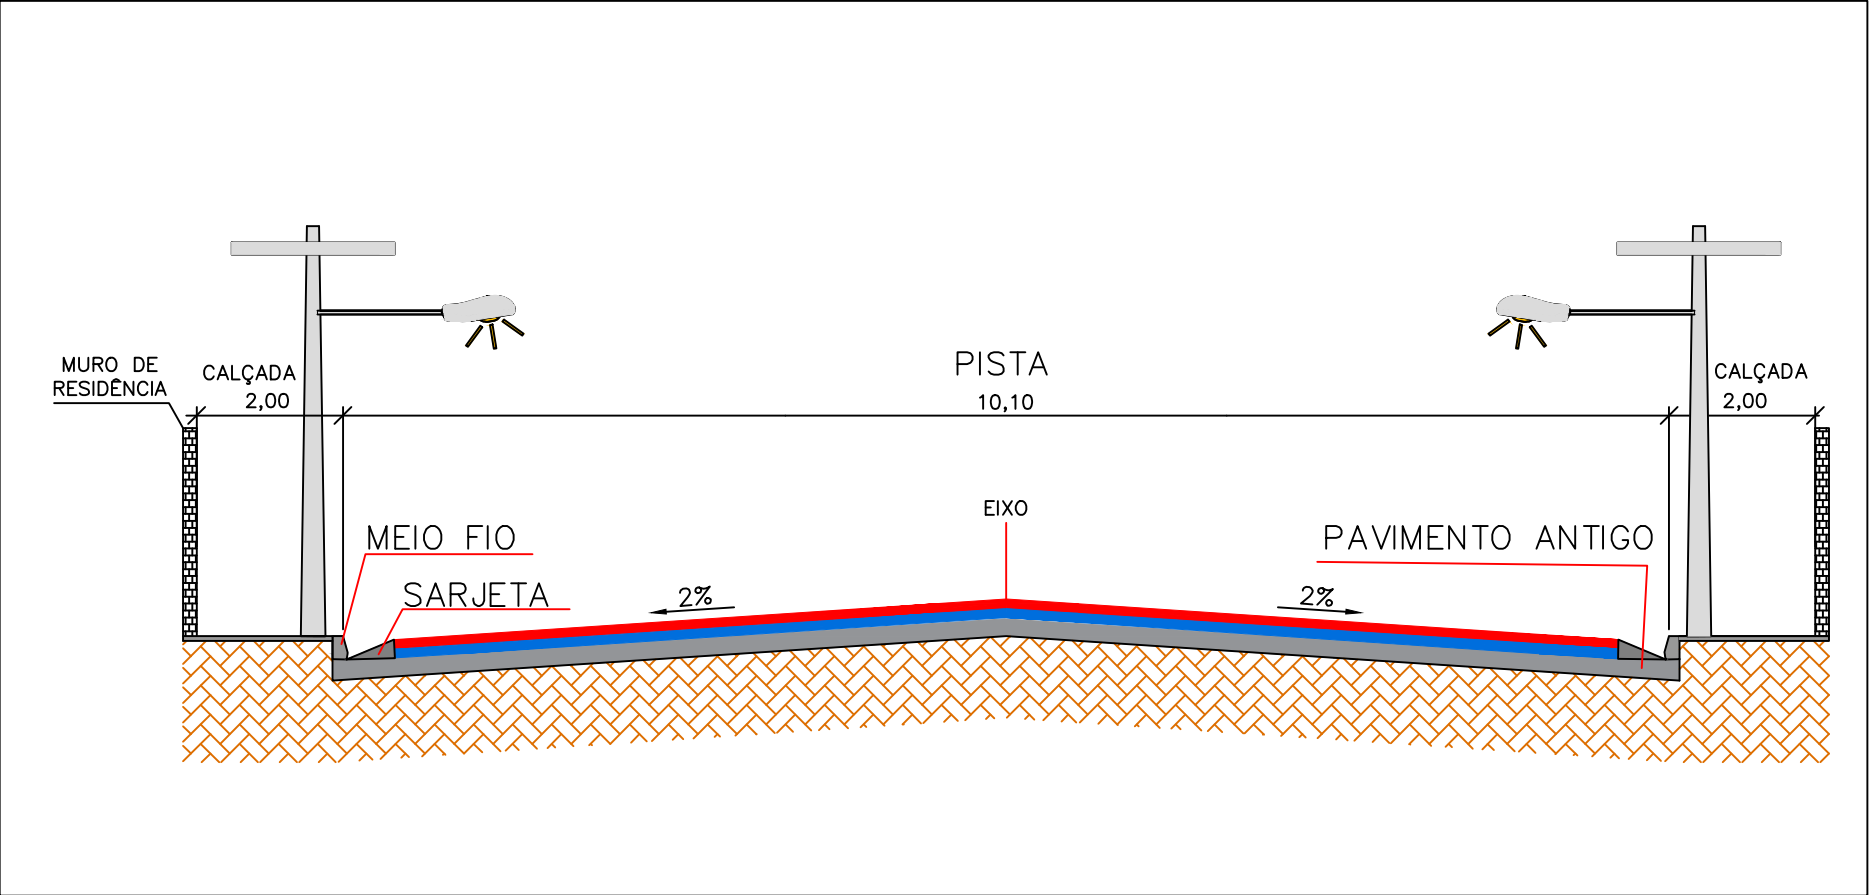


SEÇÃO TRANSVERSAL
Sem Escala


LEGENDA:
■ CBUQ EXISTENTE
■ PINTURA DE LIGAÇÃO - RR-1C
■ CBUQ A EXECUTAR - 5 cm

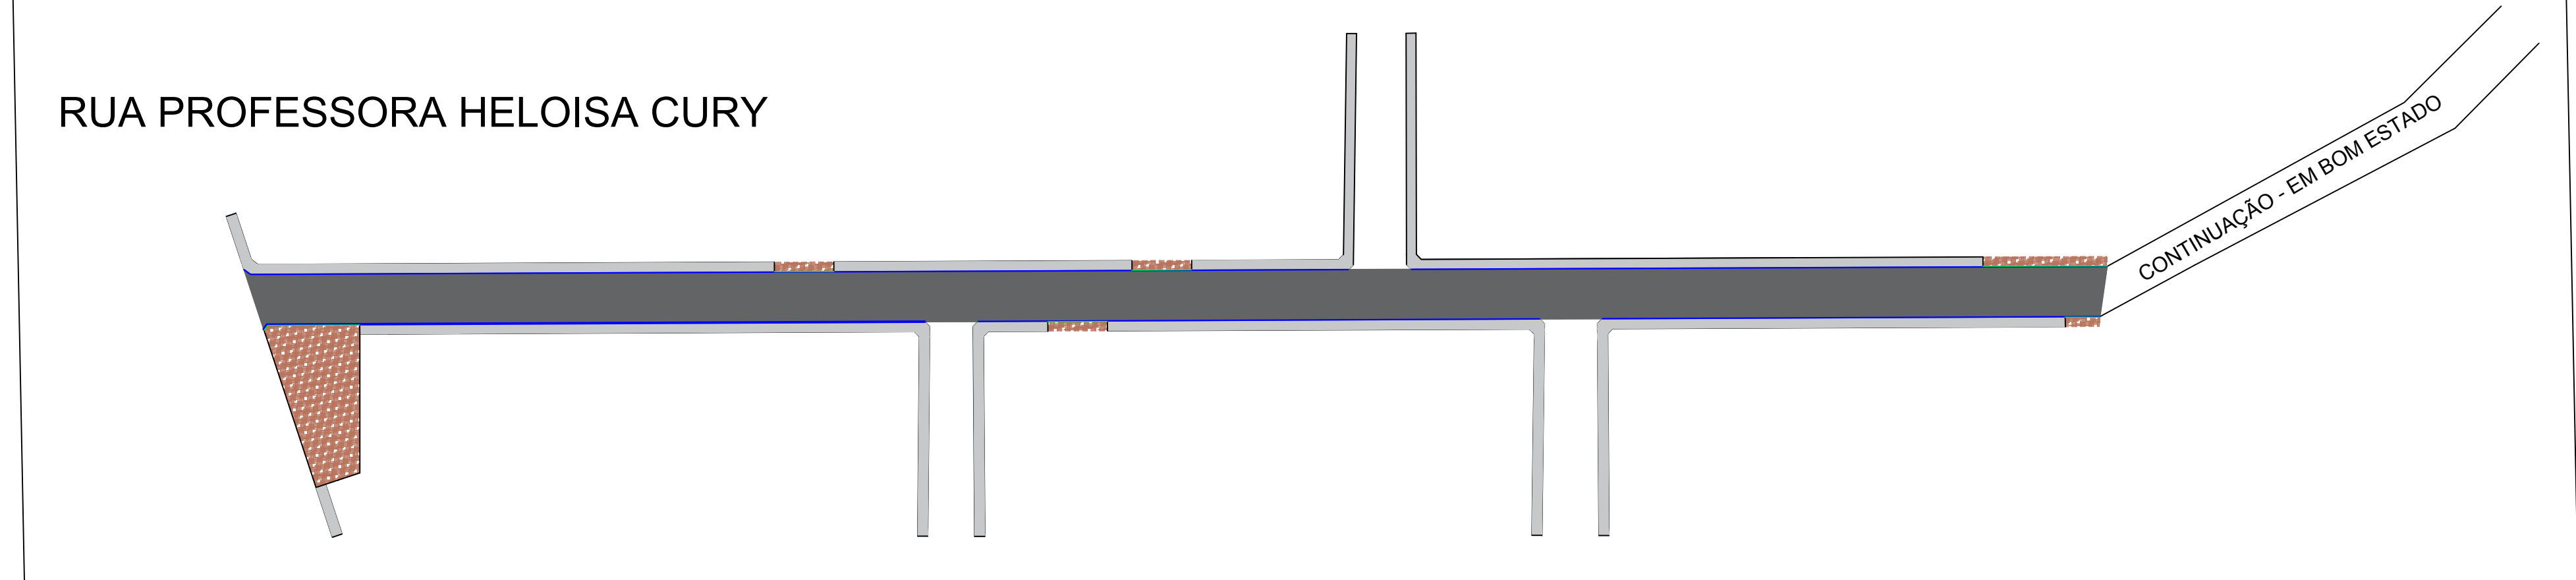

PERFIL LONGITUDINAL
Escala: 1:1000

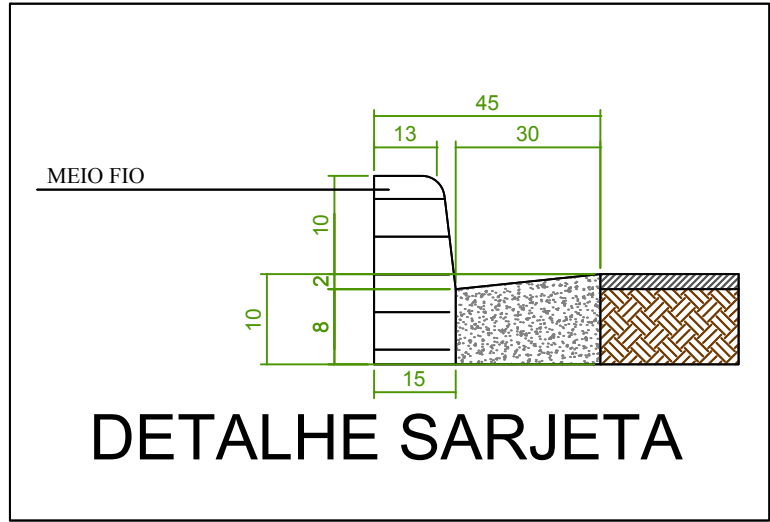

- NOTAS GERAIS:
- 1 - Verificar memorial descritivo e Planilha orçamentária.
 - 2 - Medidas com unidades apontadas.
 - 3 - Detalhes da sinalização no memorial descritivo.

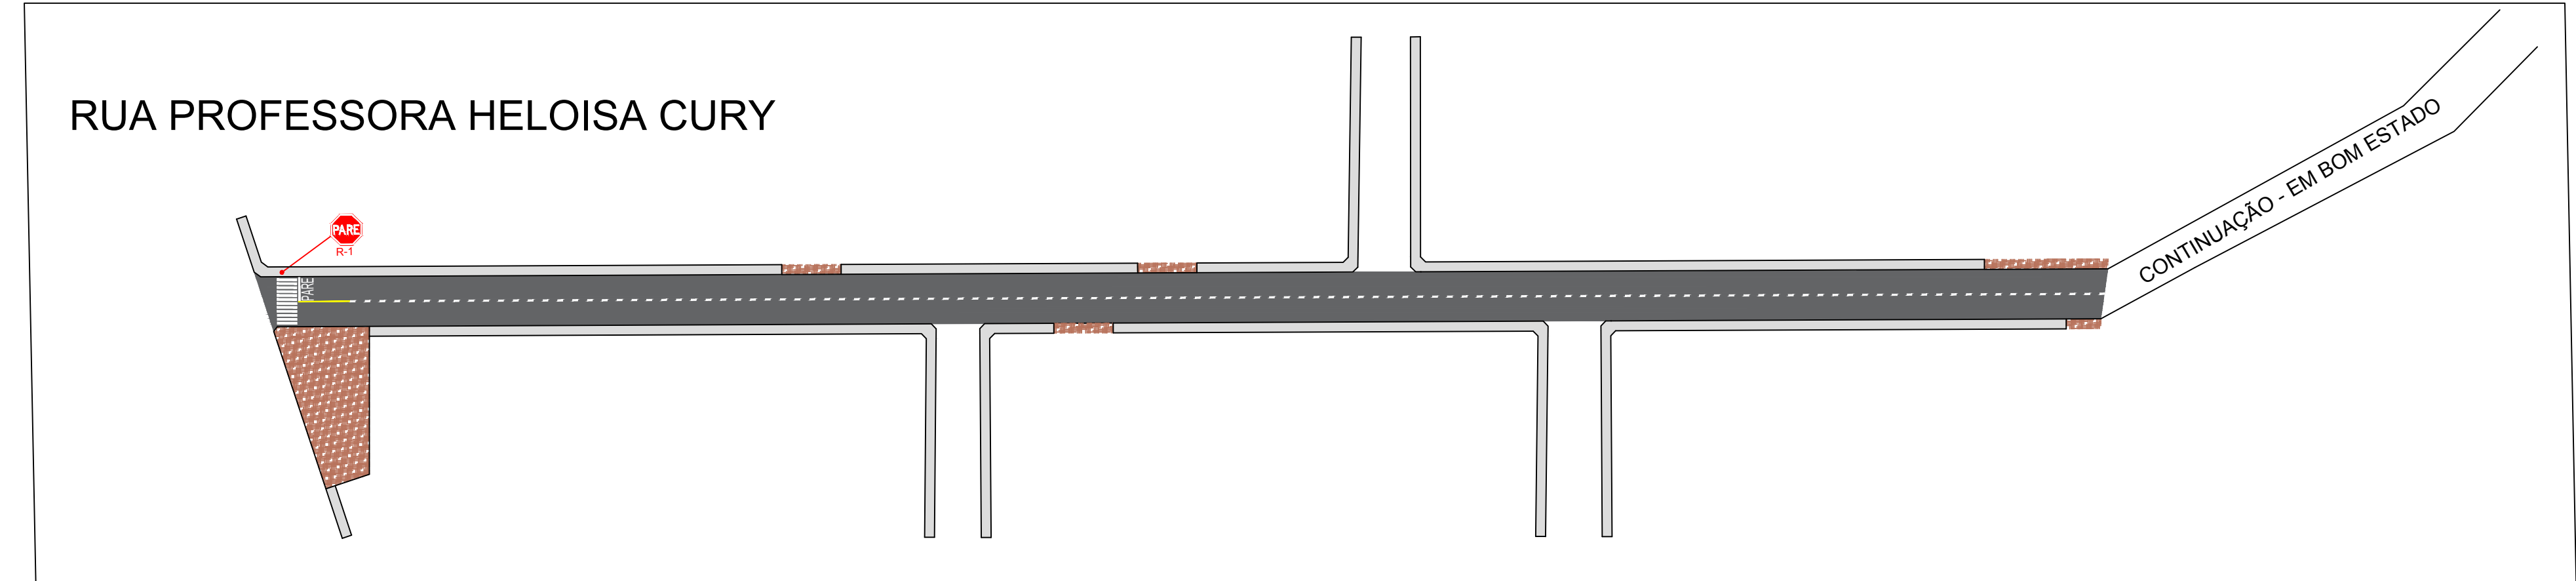

PLANTA DE SINALIZAÇÃO
Escala: 1:1000



PLANTA DE LOCALIZAÇÃO
Sem Escala

LEGENDA		QUANTITATIVOS		PREFEITURA MUNICIPAL DE ARAGUARI				
	SARJETA		Pavimentação: 3537,8 m²	 PREFEITURA MUNICIPAL DE ARAGUARI				
	MEIO-FIO		Meio-Fio: 95m					
	TERRENO VAZIO		Sarjeta: 720m					
	PAVIMENTAÇÃO			ESCALA:	DATA :	PROJETO:	DESENHO:	ARQUIVO:
	CALÇADAS EXISTENTES			Apontada no Desenho	15/03/2019	Autoria: Luiz Felipe de Miranda Co-Autoria: Guilherme de Sousa Soares	Autoria: Luiz Felipe de Miranda Co-Autoria: Guilherme de Sousa Soares	RProfHeloisaCury.dwg
				LOCAL: Rua Professora Heloisa Cury - Bairro Paineiras				
				FOLHA: Unica				