



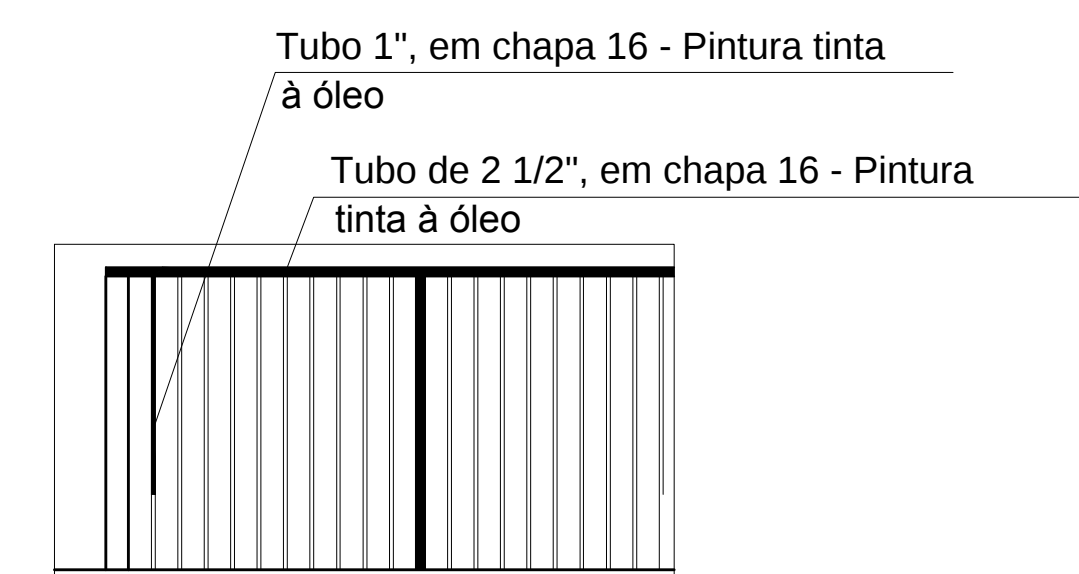


DETALHE GRADIL
SEM ESCALA

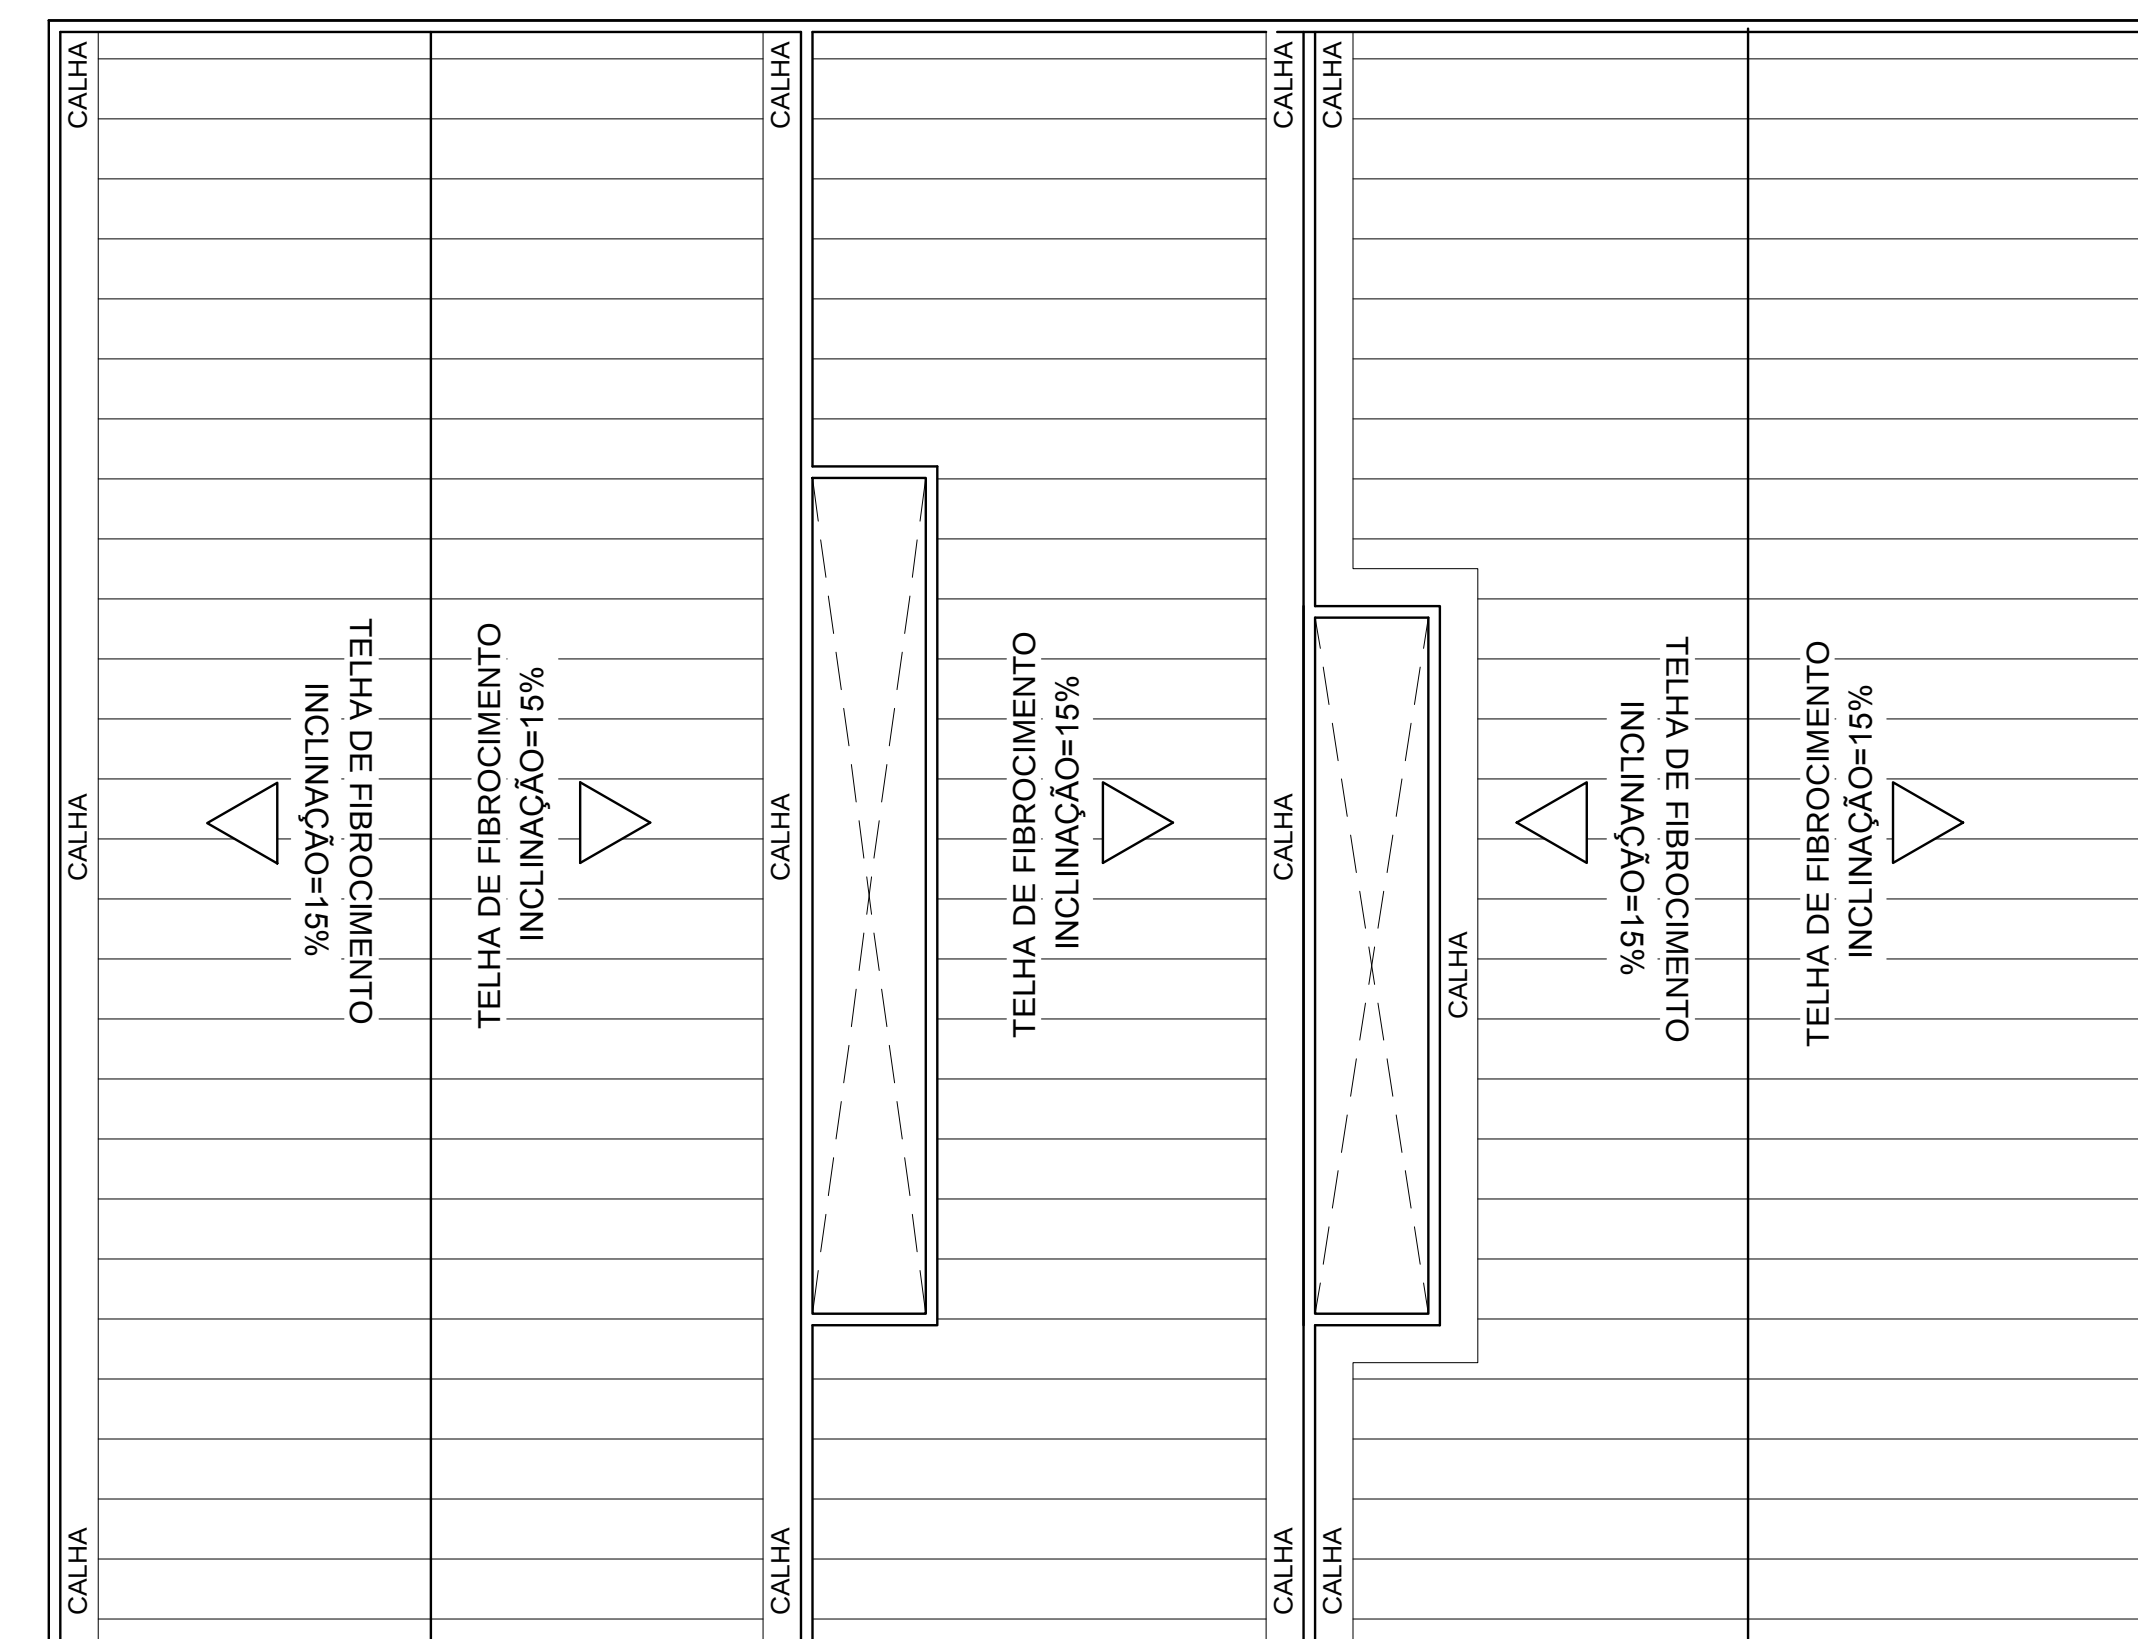


PLANTA DE COBERTURA

Esc. 1:100

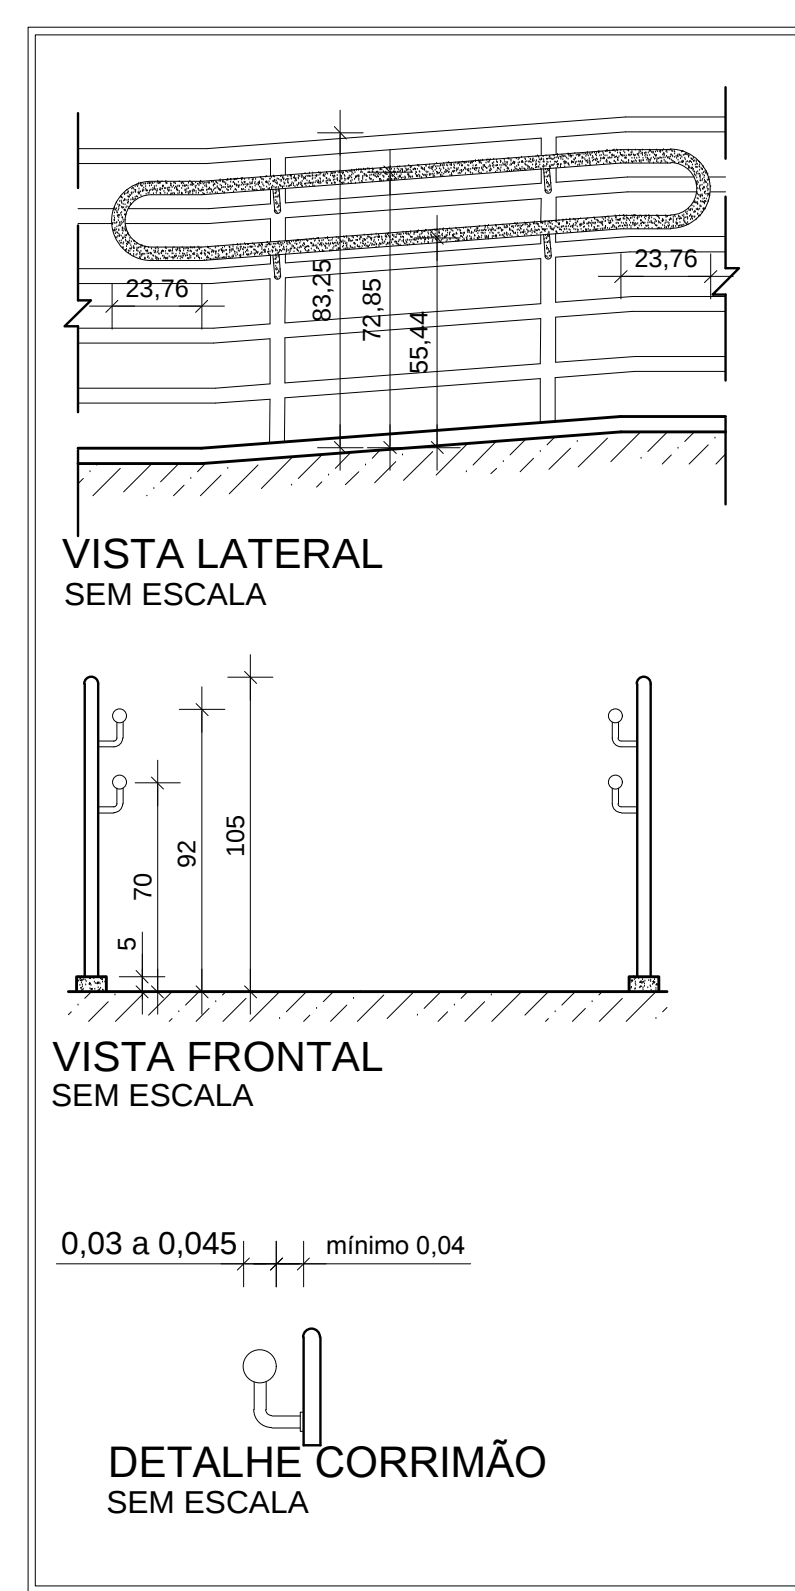

DETALHE CORRIMÃO
SEM ESCALA

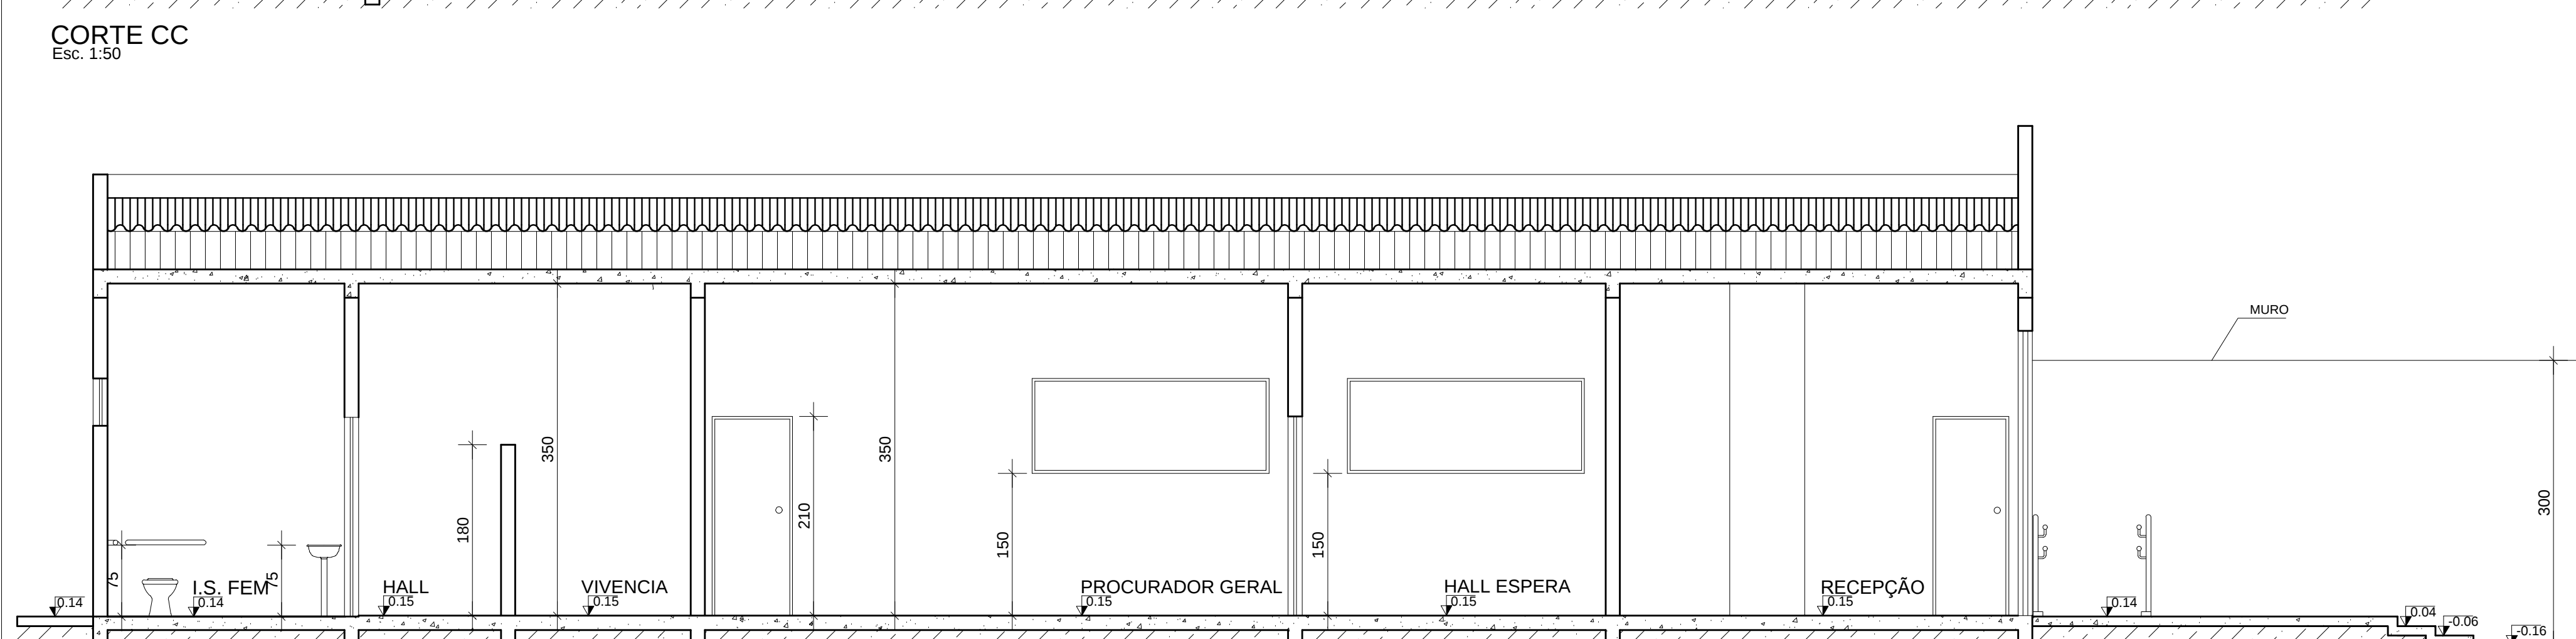

CORTE DD
Esc. 1:50

[illegible]