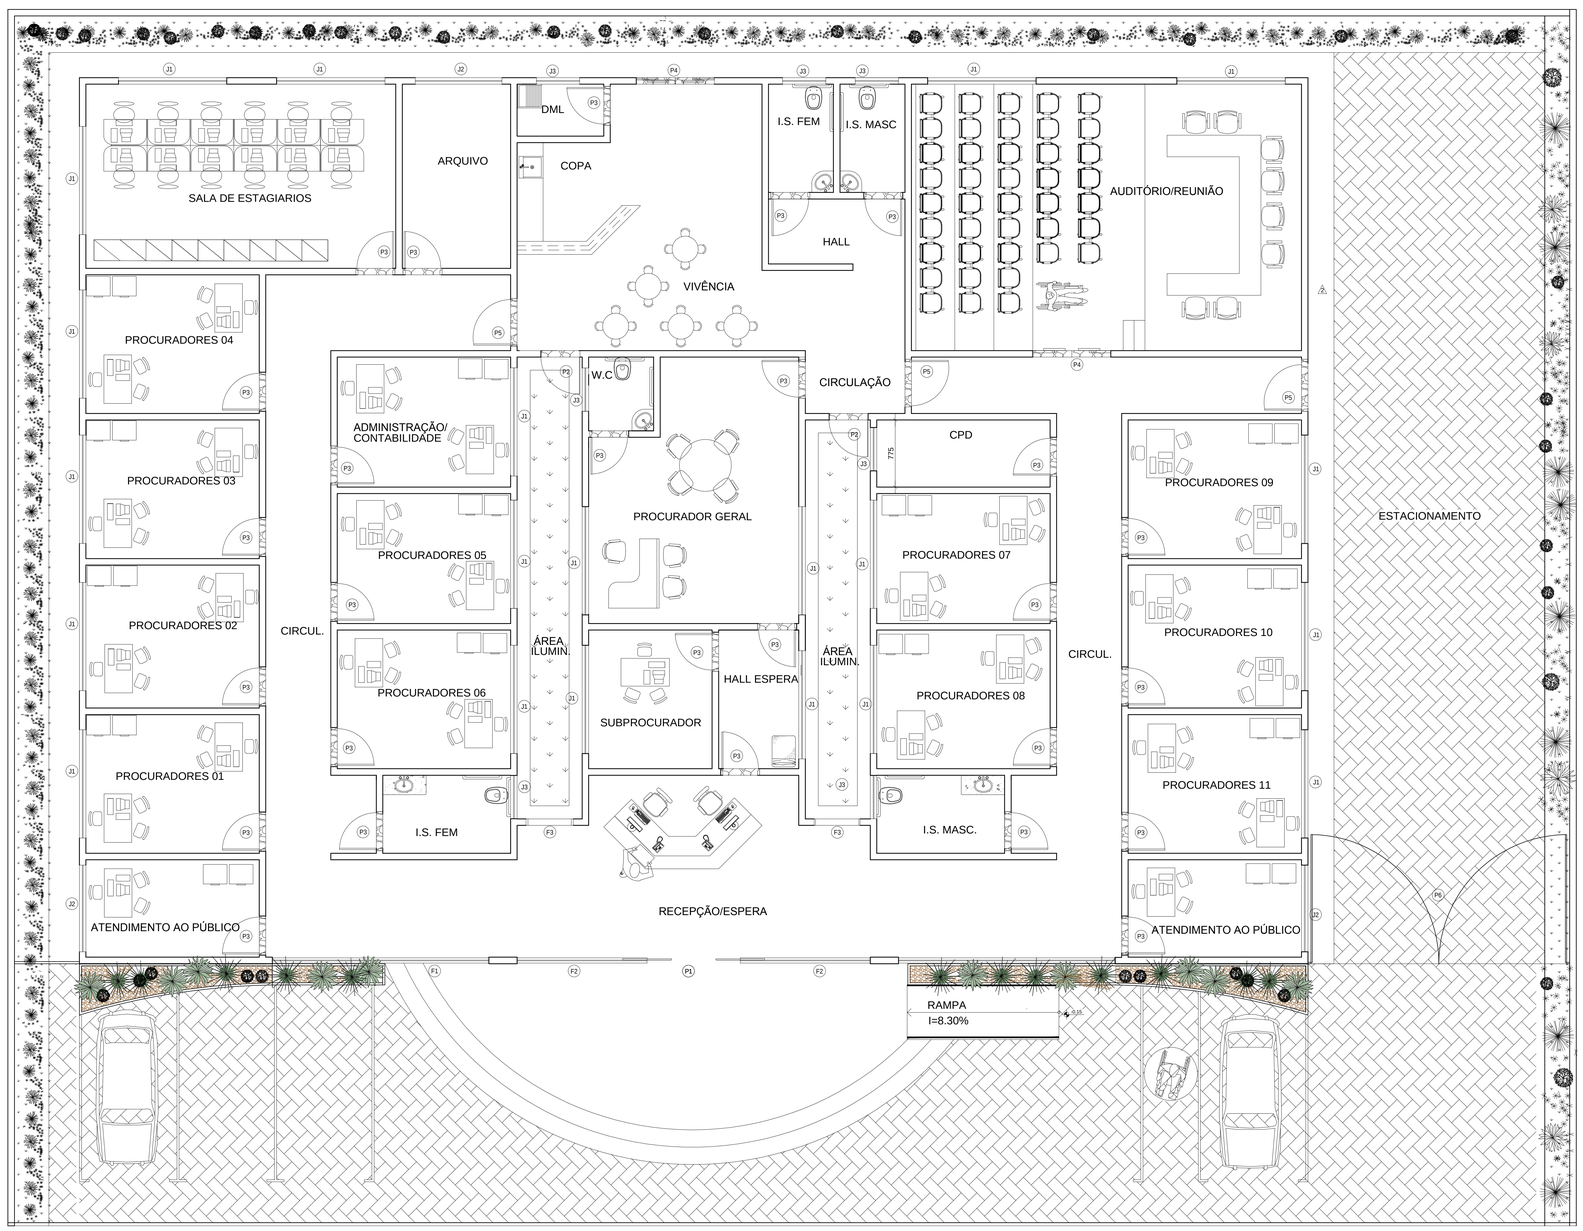

PLANTA BAIXA
Esc. 1:50

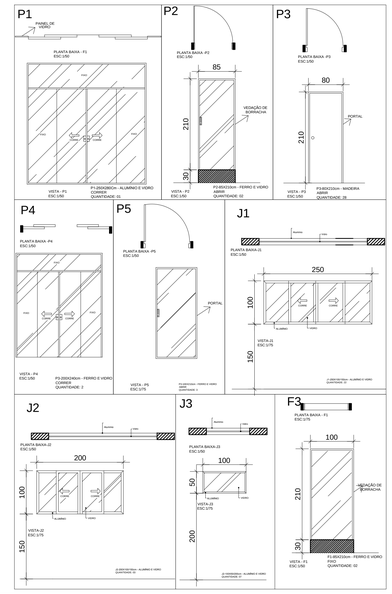

DETALHE F3
ESC. 1:50

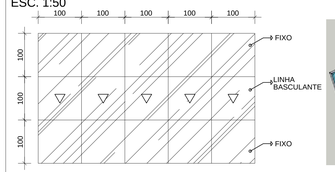

VISTA - F1
ESC:1/50

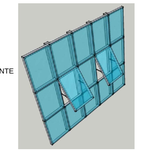

VISTA 3D
ESC:1/50

TITULO

PROJETO ARQUITETÔNICO

CREA=

REVISÕES:

ASSOCIAÇÃO DOS MUNICÍPIOS DA MICRORREGIÃO DO VALE DO PARANAÍBA

AMVAP

AV. ANTÔNIO THOMAZ FERREIRA REZENDE, 3180 - TELEFAX (0xx34)3213:233
DISTRITO INDUSTRIAL - CEP: 38.402-349 - UBERLÂNDIA - MINAS GERAIS
E-mail: amvap@amvapmg.org.br - Home Page: www.amvapmg.org.br
CREA - 10.595

PROJETO PARA: PROJETO PARA CONSTRUÇÃO DA SEDE DA PROCURADORIA MUNICIPAL

LOCAL: RUA HERMOGENIO DORAZIO LOTE K11 ARAGUARI- MG

PROP: PREFEITURA MUNICIPAL DE ARAGUARI - MG

ASSINATURAS:

Proprietário: Prefeitura Municipal de Araguari

Projeto - AMVAP Assoc. Munic. Mic. V. do Paranaíba
Engenheiro Civil: JOICE ROBERTA RIBEIRO
CREA= 104978 / D - MG.

ÁREA= (m²)

TERRENO.....1013,32m²
CONSTRUÇÃO.....549,98m²
ÁREA PERMEÁVEL.....100.56m²

TAXA DE PERMEABILIDADE.....9.92%
TAXA DE OCUPAÇÃO.....57.275%

Processo nº:

ART. nº:

CONTEÚDO:

PLANTA DE LAYOUT, DETALHE E ESQUADRIAS

Data=: OUTUBRO DE 2019

Folha=: 03/03

Escala=: INDICADA

Desenho: CLAYTON

ARQUITETURA	ESCALA DE PLOTAGEM	CONFIGURAÇÃO DAS PENAS										
		RED	YELLOW	GREEN	CYAN	BLUE	MAGENTA	WHITE	11	08	103	252
JOICE	0.20:1	0.25	0.25	0.25	0.50	0.40	0.60	0.10	0.10	0.05	0.10	0.10