

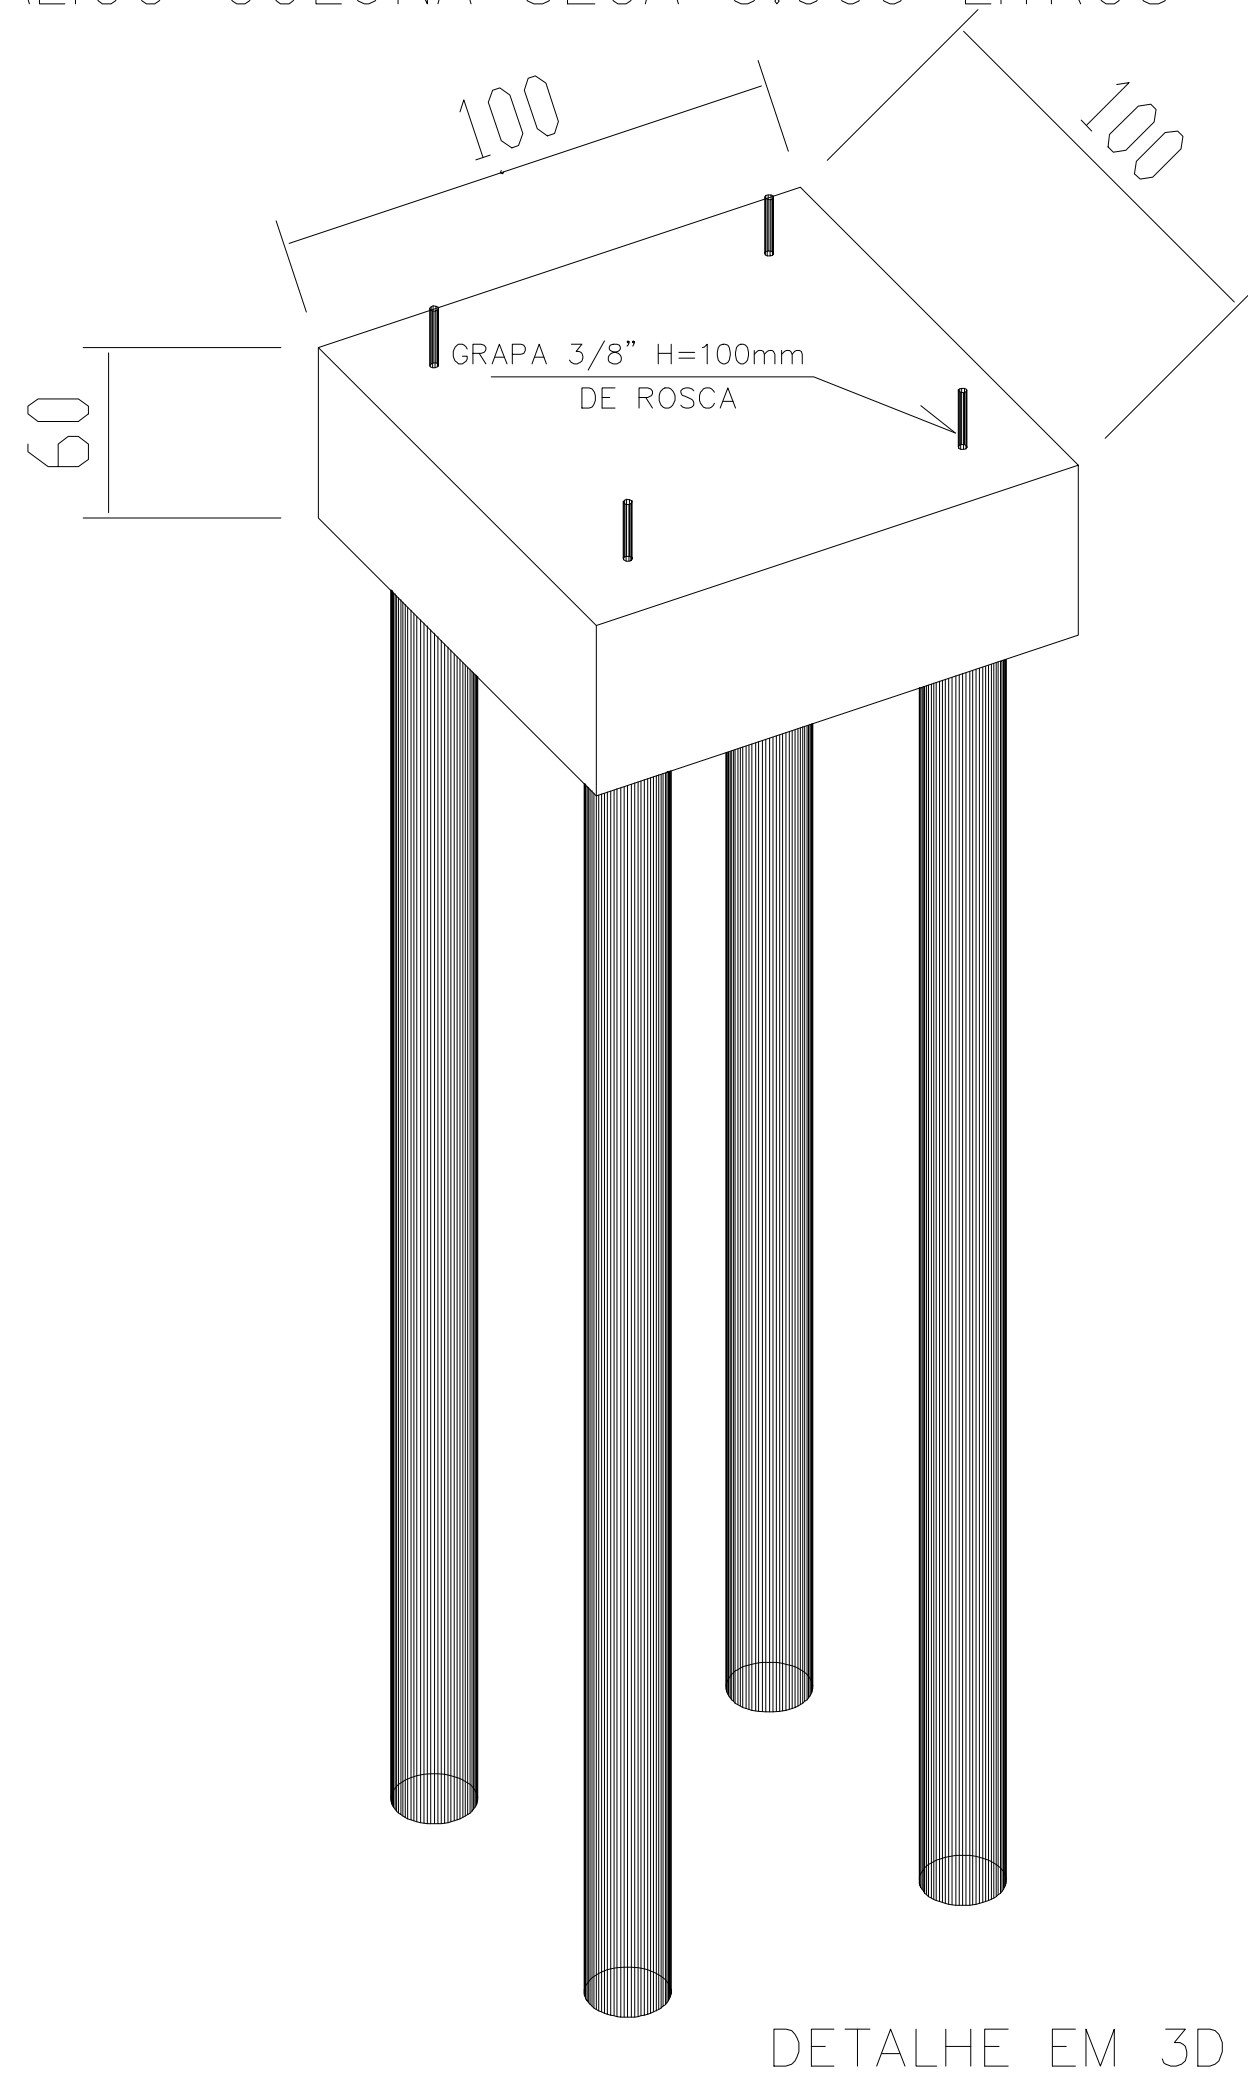
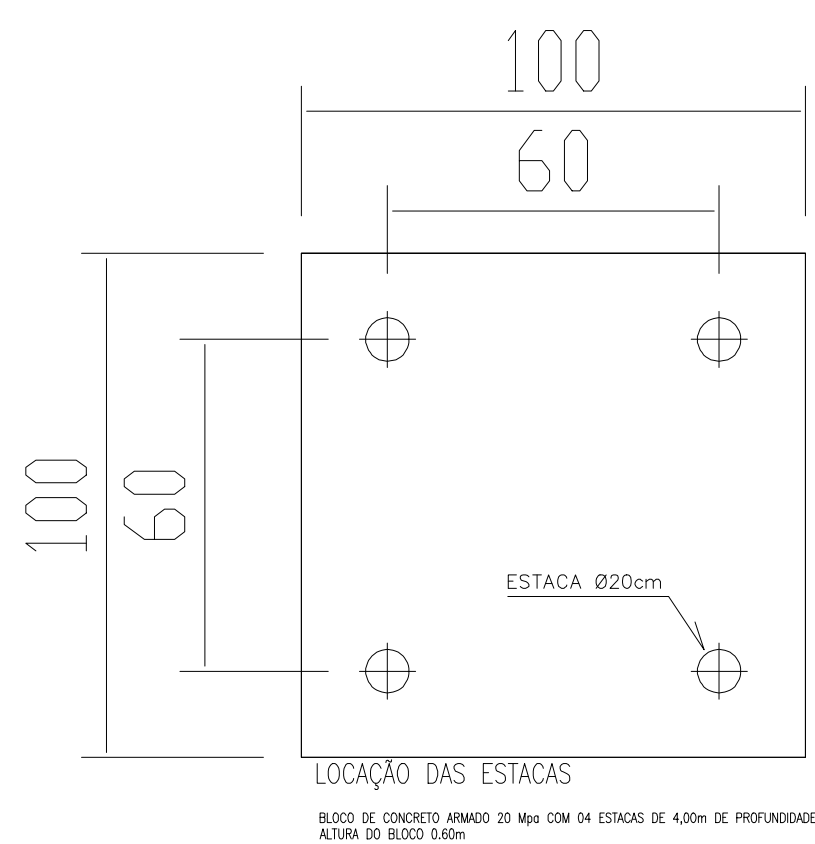


PROPOSTA DE FUNDAÇÃO P/RESERVATORIO METALICO COLUNA SECA 5.000 LITROS

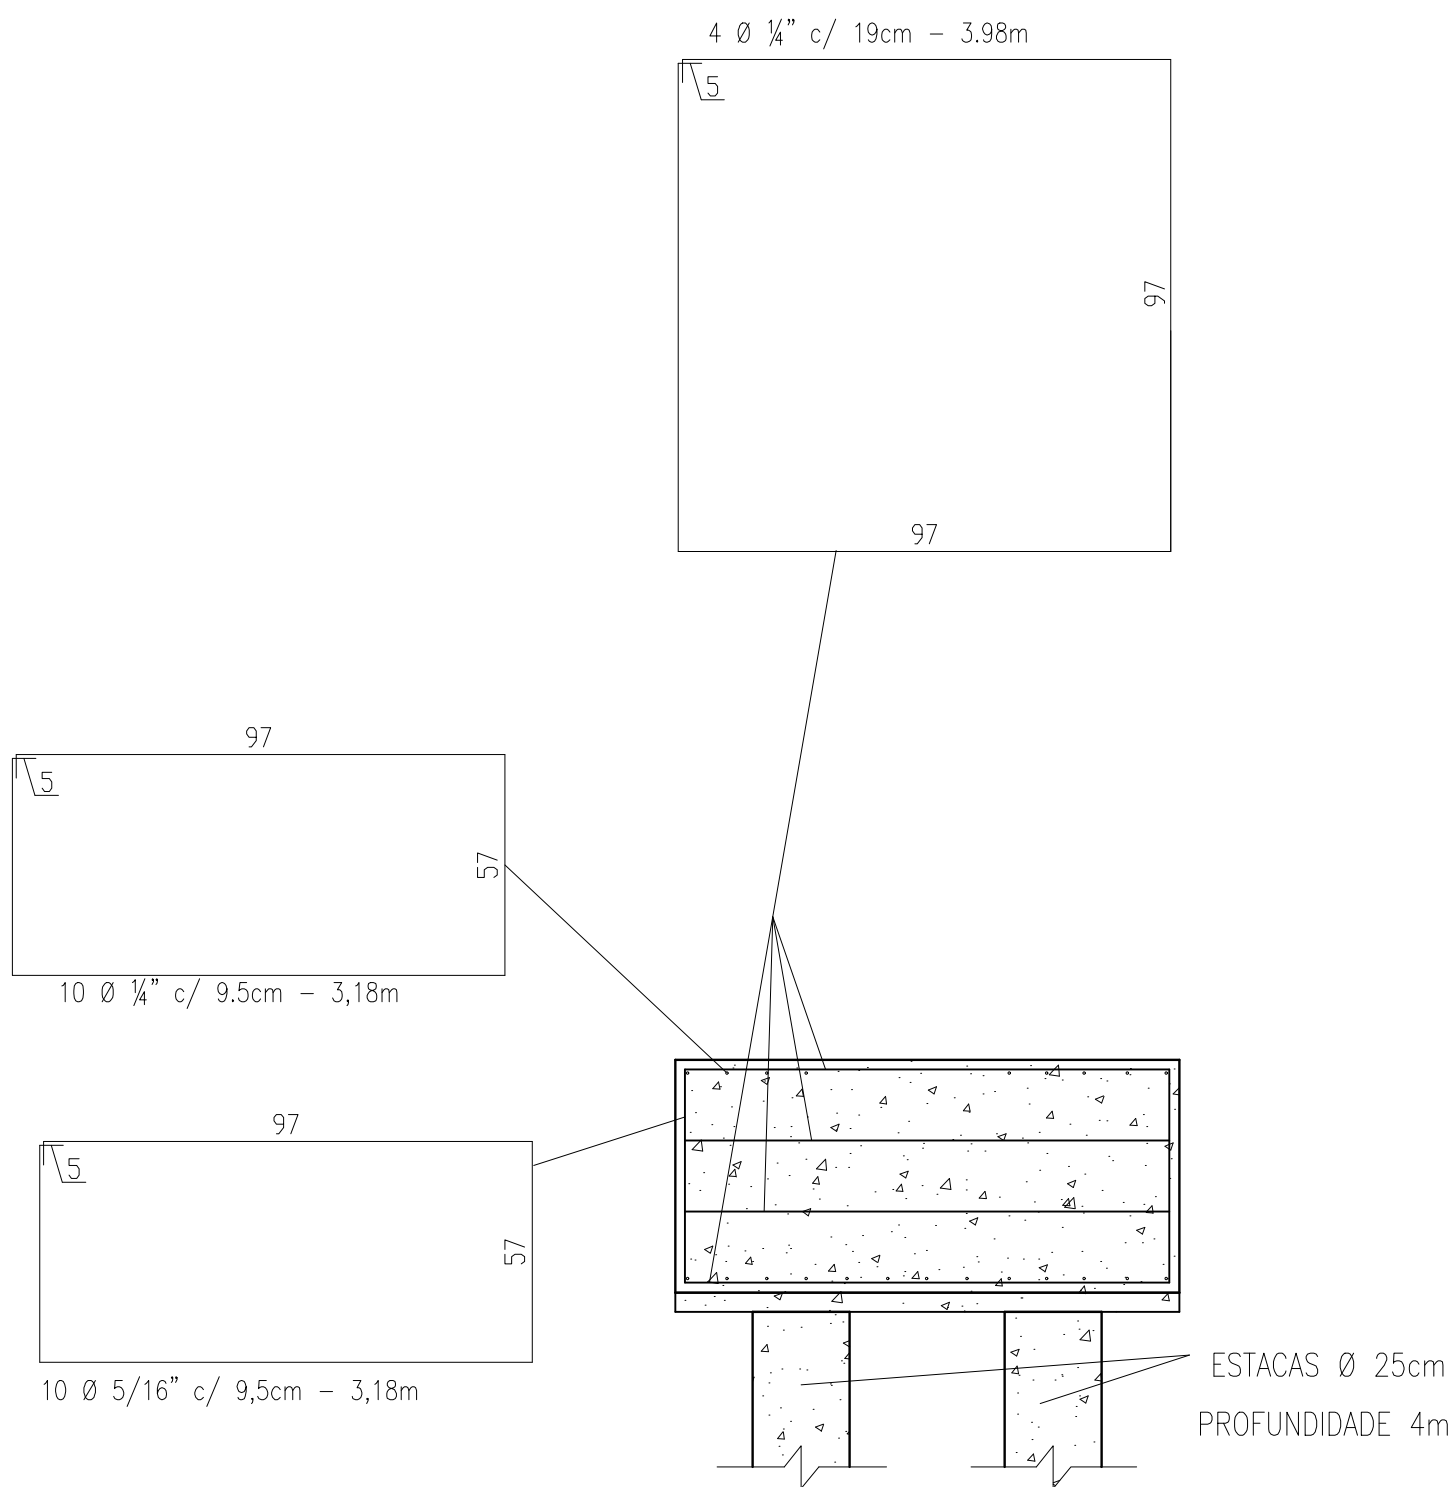


FERRAGENS DAS ESTACAS

TIPO BROCA

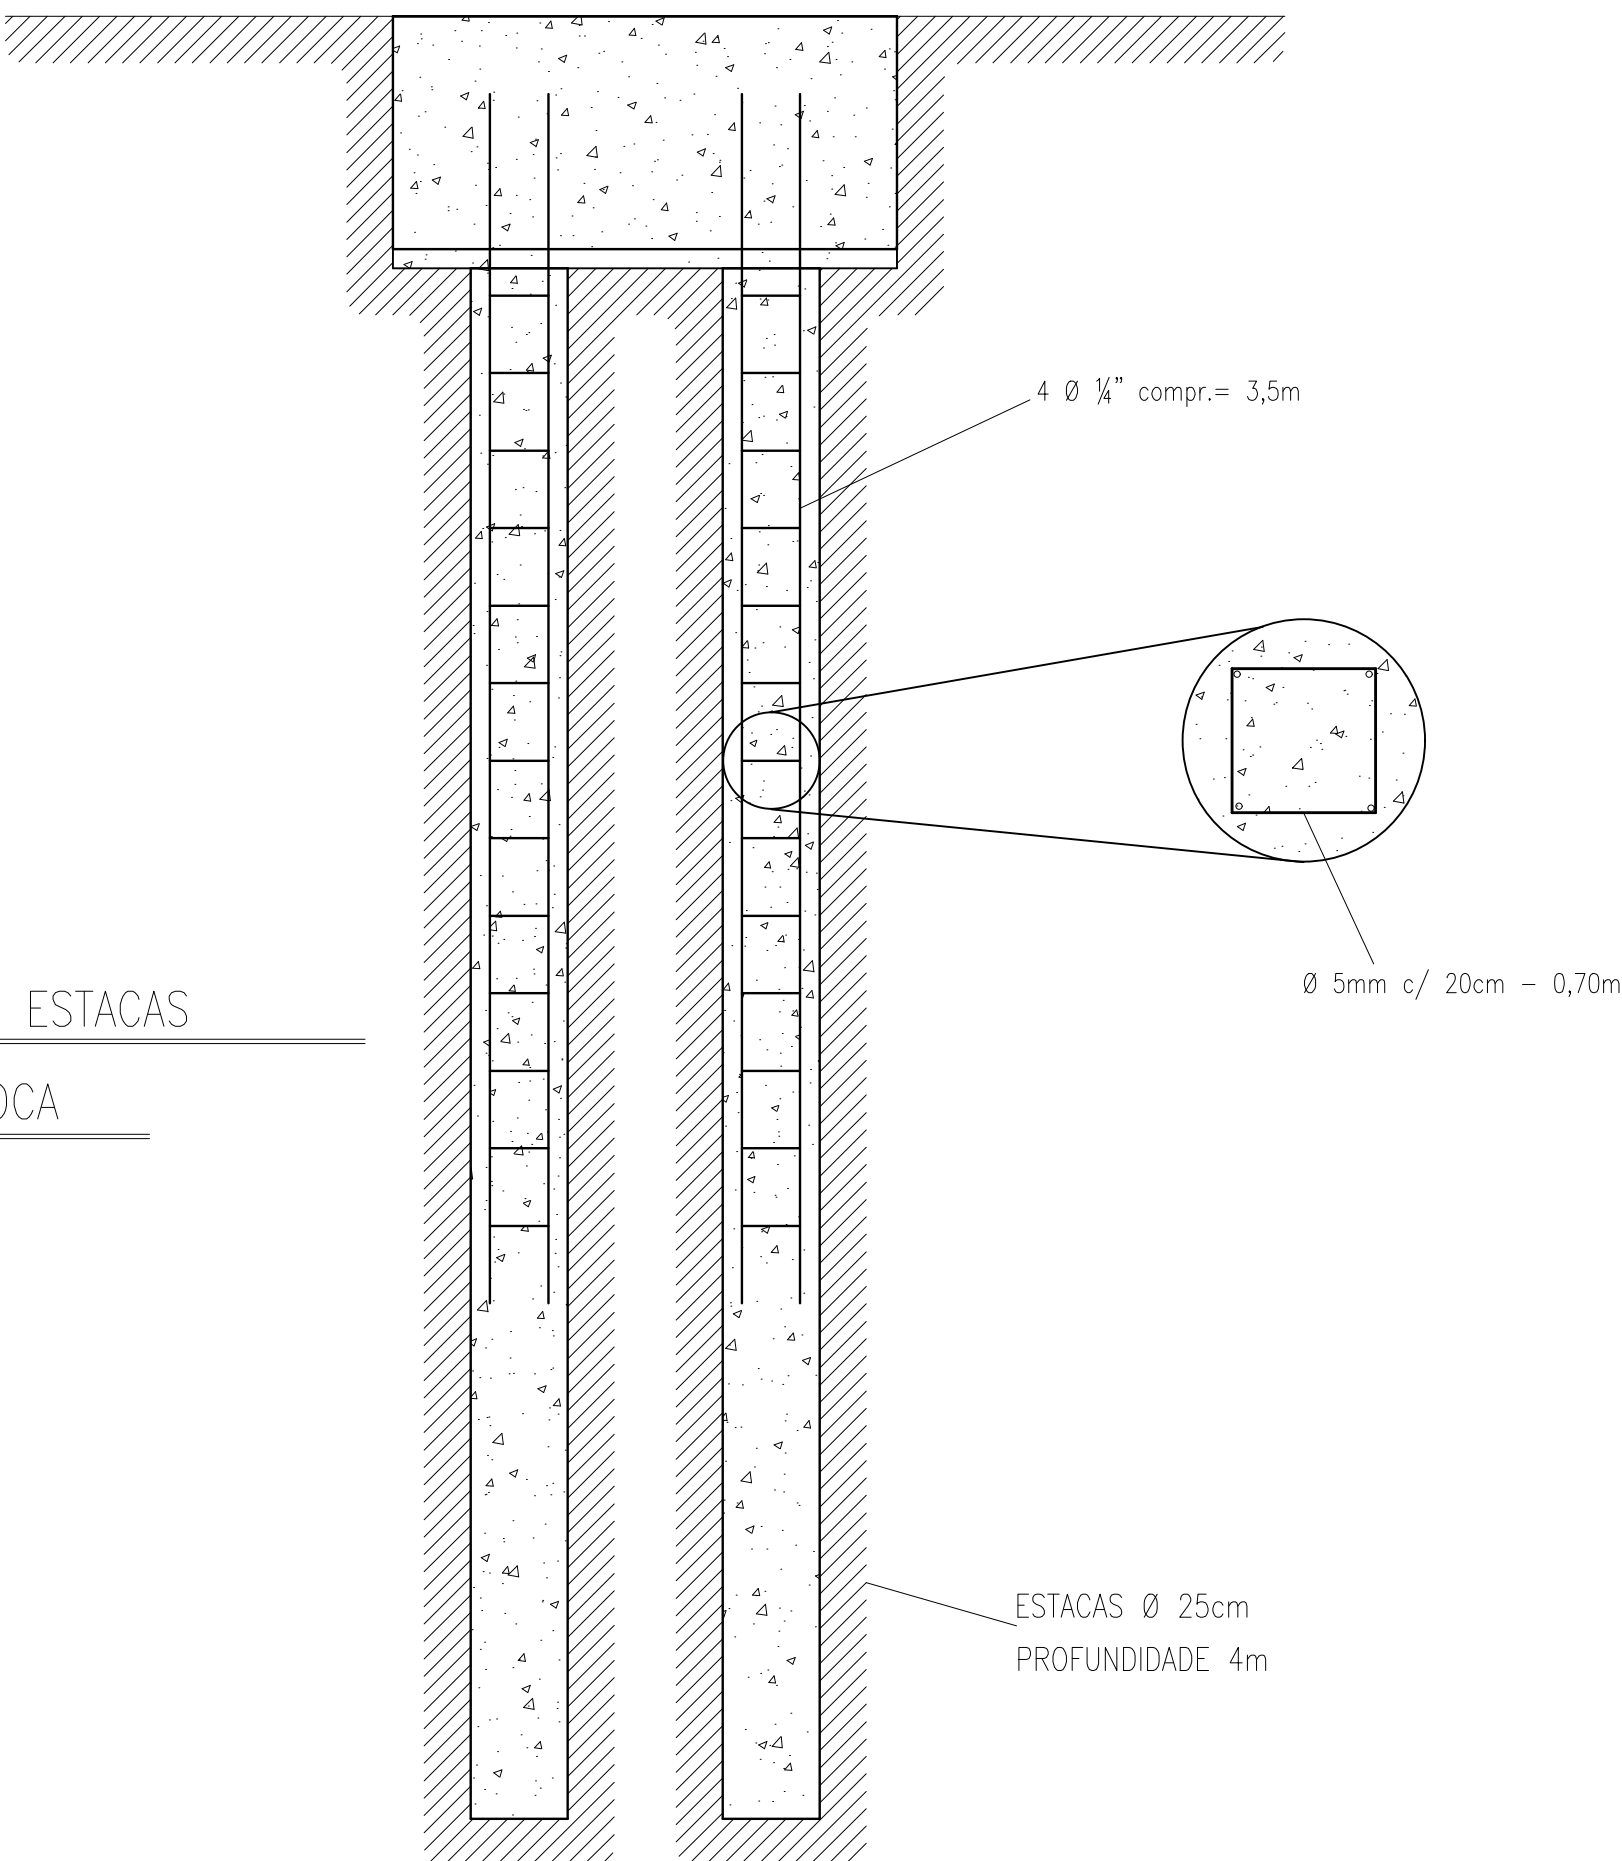


04 GRAPAS 3/8" C/ 100mm
DE ROSCA

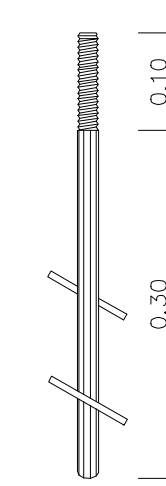

DET. DAS GRAPAS
SEM ESCALA

OBS:CADA FORNECEDOR TEM SUA PRÓPRIA FUNDAÇÃO ESPECÍFICA PARA SEU PRODUTO POR ISSO ESTA E UMA ESTIMATIVA PARA ATENDER A EXIGENCIA CAIXA ECONOMICA FEDERAL

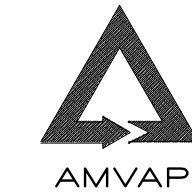

ASSOCIAÇÃO DOS MUNICÍPIOS DA MICRORREGIÃO DO VALE DO PARANAÍBA
Av.Antonio Thomaz Ferreira Rezende, 3180—tel.:3213 2433 —cep:38402—389 Distr. Industrial — Uberlândia —M.G.

Folha:

ÚNICA

Nº DO PROCESSO

PREFEITURA MUNICIPAL DE ARAGUARI—MG

Nº DA ART:

Data:

Escala:

1:100

Desenho:

AMVAP

Projeto/Tipo:

PROJETO DE FUNDAÇÃO PARA
CAIXA D'ÁGUA COM COLUNA
SECA 5.000 LITROS

Assinaturas:

Contem:

ESTRUTURA COMPLETA

Projeto/AMVAP Assoc. Mun. Mic. V. do Paranaíba CREA — 10.595
Engenheira Civil: JOICE ROBERTA RIBEIRO
CREA: 104.978 / D — M.G.