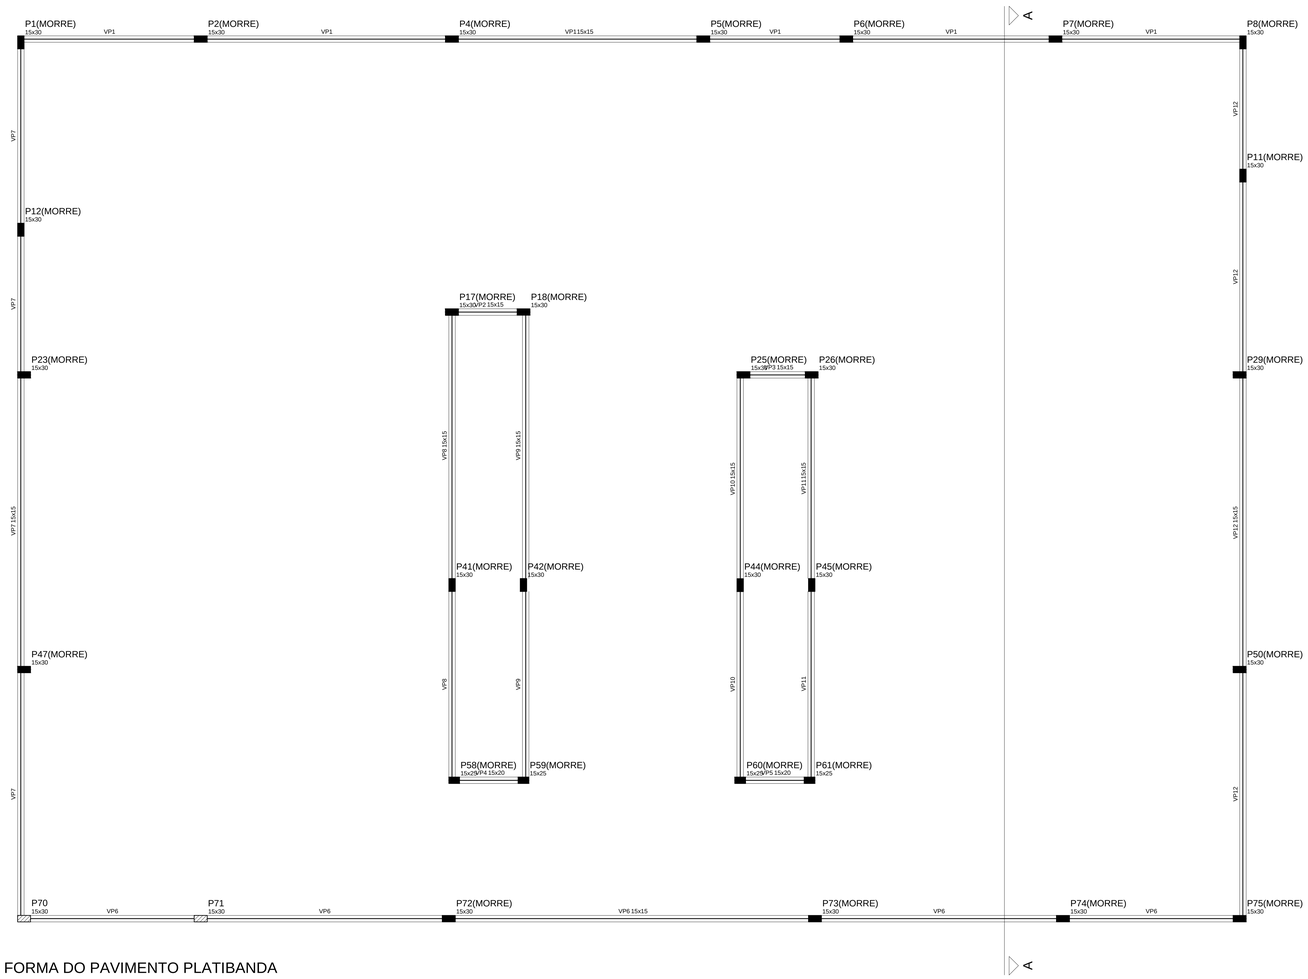

FORMA DO PAVIMENTO PLATIBANDA
ESCALA 1:50

FORMA DO PAVIMENTO FECHAMETO FACHADA
ESCALA 1:50

Vigas			
Nome	Seção (cm)	Elevação (cm)	Nível (cm)
VF1	15x20	0	570

Características dos materiais

fck (kgf/cm²)	Ecs (kgf/cm²)
250	238000

Vigas			
Nome	Seção (cm)	Elevação (cm)	Nível (cm)
VP1	15x15	0	460
VP2	15x15	0	460
VP3	15x15	0	460
VP4	15x20	0	460
VP5	15x20	0	460
VP6	15x15	0	460
VP7	15x15	0	460
VP8	15x15	0	460
VP9	15x15	0	460
VP10	15x15	0	460
VP11	15x15	0	460
VP12	15x15	0	460

Características dos materiais

fck (kgf/cm²)	Ecs (kgf/cm²)
250	238000

TITULO

PROJETO ESTRUTURAL

CREA=

REVISÕES:

AMVAP

ASSOCIAÇÃO DOS MUNICÍPIOS DA MICRORREGIÃO DO VALE DO PARANAÍBA

AV. ANTÔNIO THOMAZ FERREIRA REZENDE, 3180 - TELEFAX (0xx34)3213:233
DISTRITO INDUSTRIAL - CEP. 38.402-349 - UBERLÂNDIA - MINAS GERAIS
E-mail: amvap@amvapmg.org.br - Home Page: www.amvapmg.org.br
CREA - 10.595

PROJETO PARA: PROJETO PARA CONSTRUÇÃO DA SEDE DA PROCURADORIA MUNICIPAL

LOCAL: RUA HERMOGENIO DORAZIO LOTE KL1
ARAGUARI- MG

PROP: PREFEITURA MUNICIPAL DE ARAGUARI - MG

ASSINATURAS:

Proprietário: Prefeitura Municipal de Araguari

Projeto - AMVAP Assoc. Munic. Mic. V. do Paranaiba
Engenheiro Civil: JOICE ROBERTA RIBEIRO
CREA= 104078 / D - MG.

AREA= (m²):

TERRENO.....10113,32m²
CONSTRUÇÃO.....549,98m²
ÁREA PERMEÁVEL.....100,56m²

TAXA DE PERMEABILIDADE.....9,92%
TAXA DE OCUPAÇÃO.....57,275%

Processo nº:

ART nº:

CONTEÚDO:
PLANTA DE FORMA PLATIBANDA E DET. FACHADA

Data=: NOVEMBRO DE 2019

Folha=: 04/11

Escala=: INDICADA

Desenho: JRR

ARQUITETURA	ESCALA DE PLOTAGEM	CONFIGURAÇÃO DAS PENAS											
JOICE	0.20:1	RED	YELLOW	GREEN	CYAN	BLUE	MAGENTA	WHITE	11	19	123	252	
		0.01	0.40	0.06	0.09	0.45	0.60	0.40	0.03	0.65	0.42	0.20	