

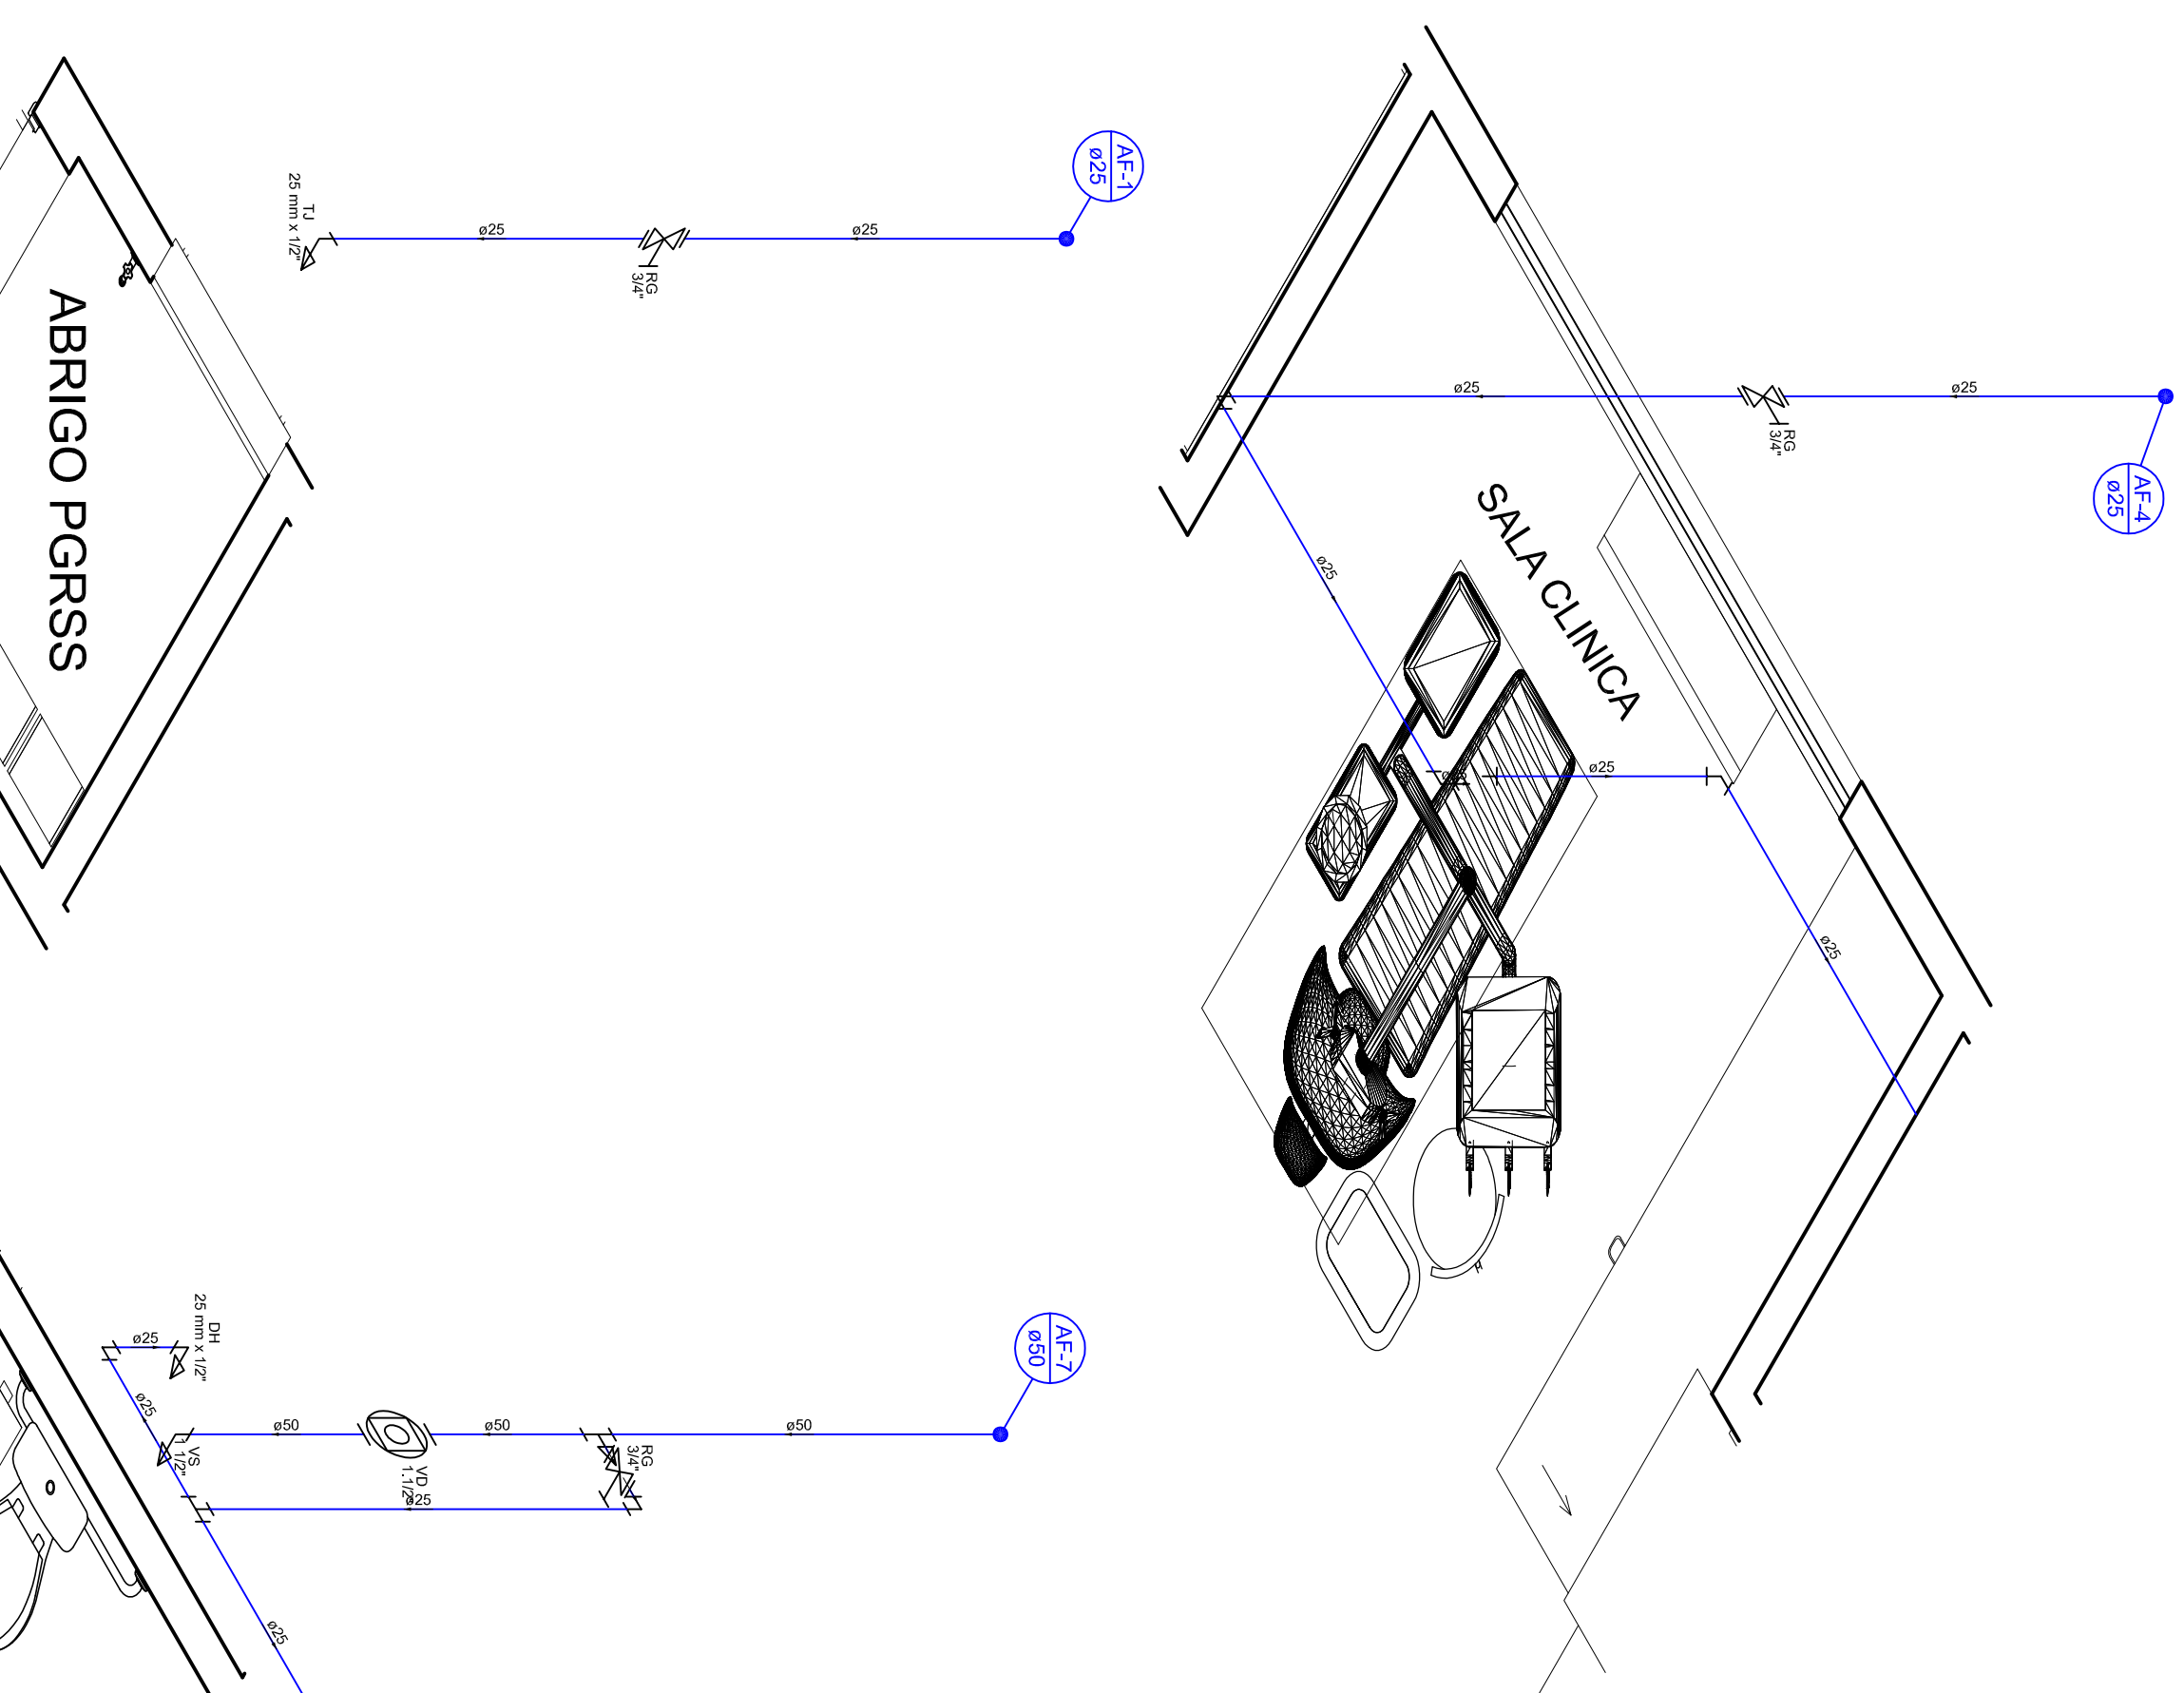
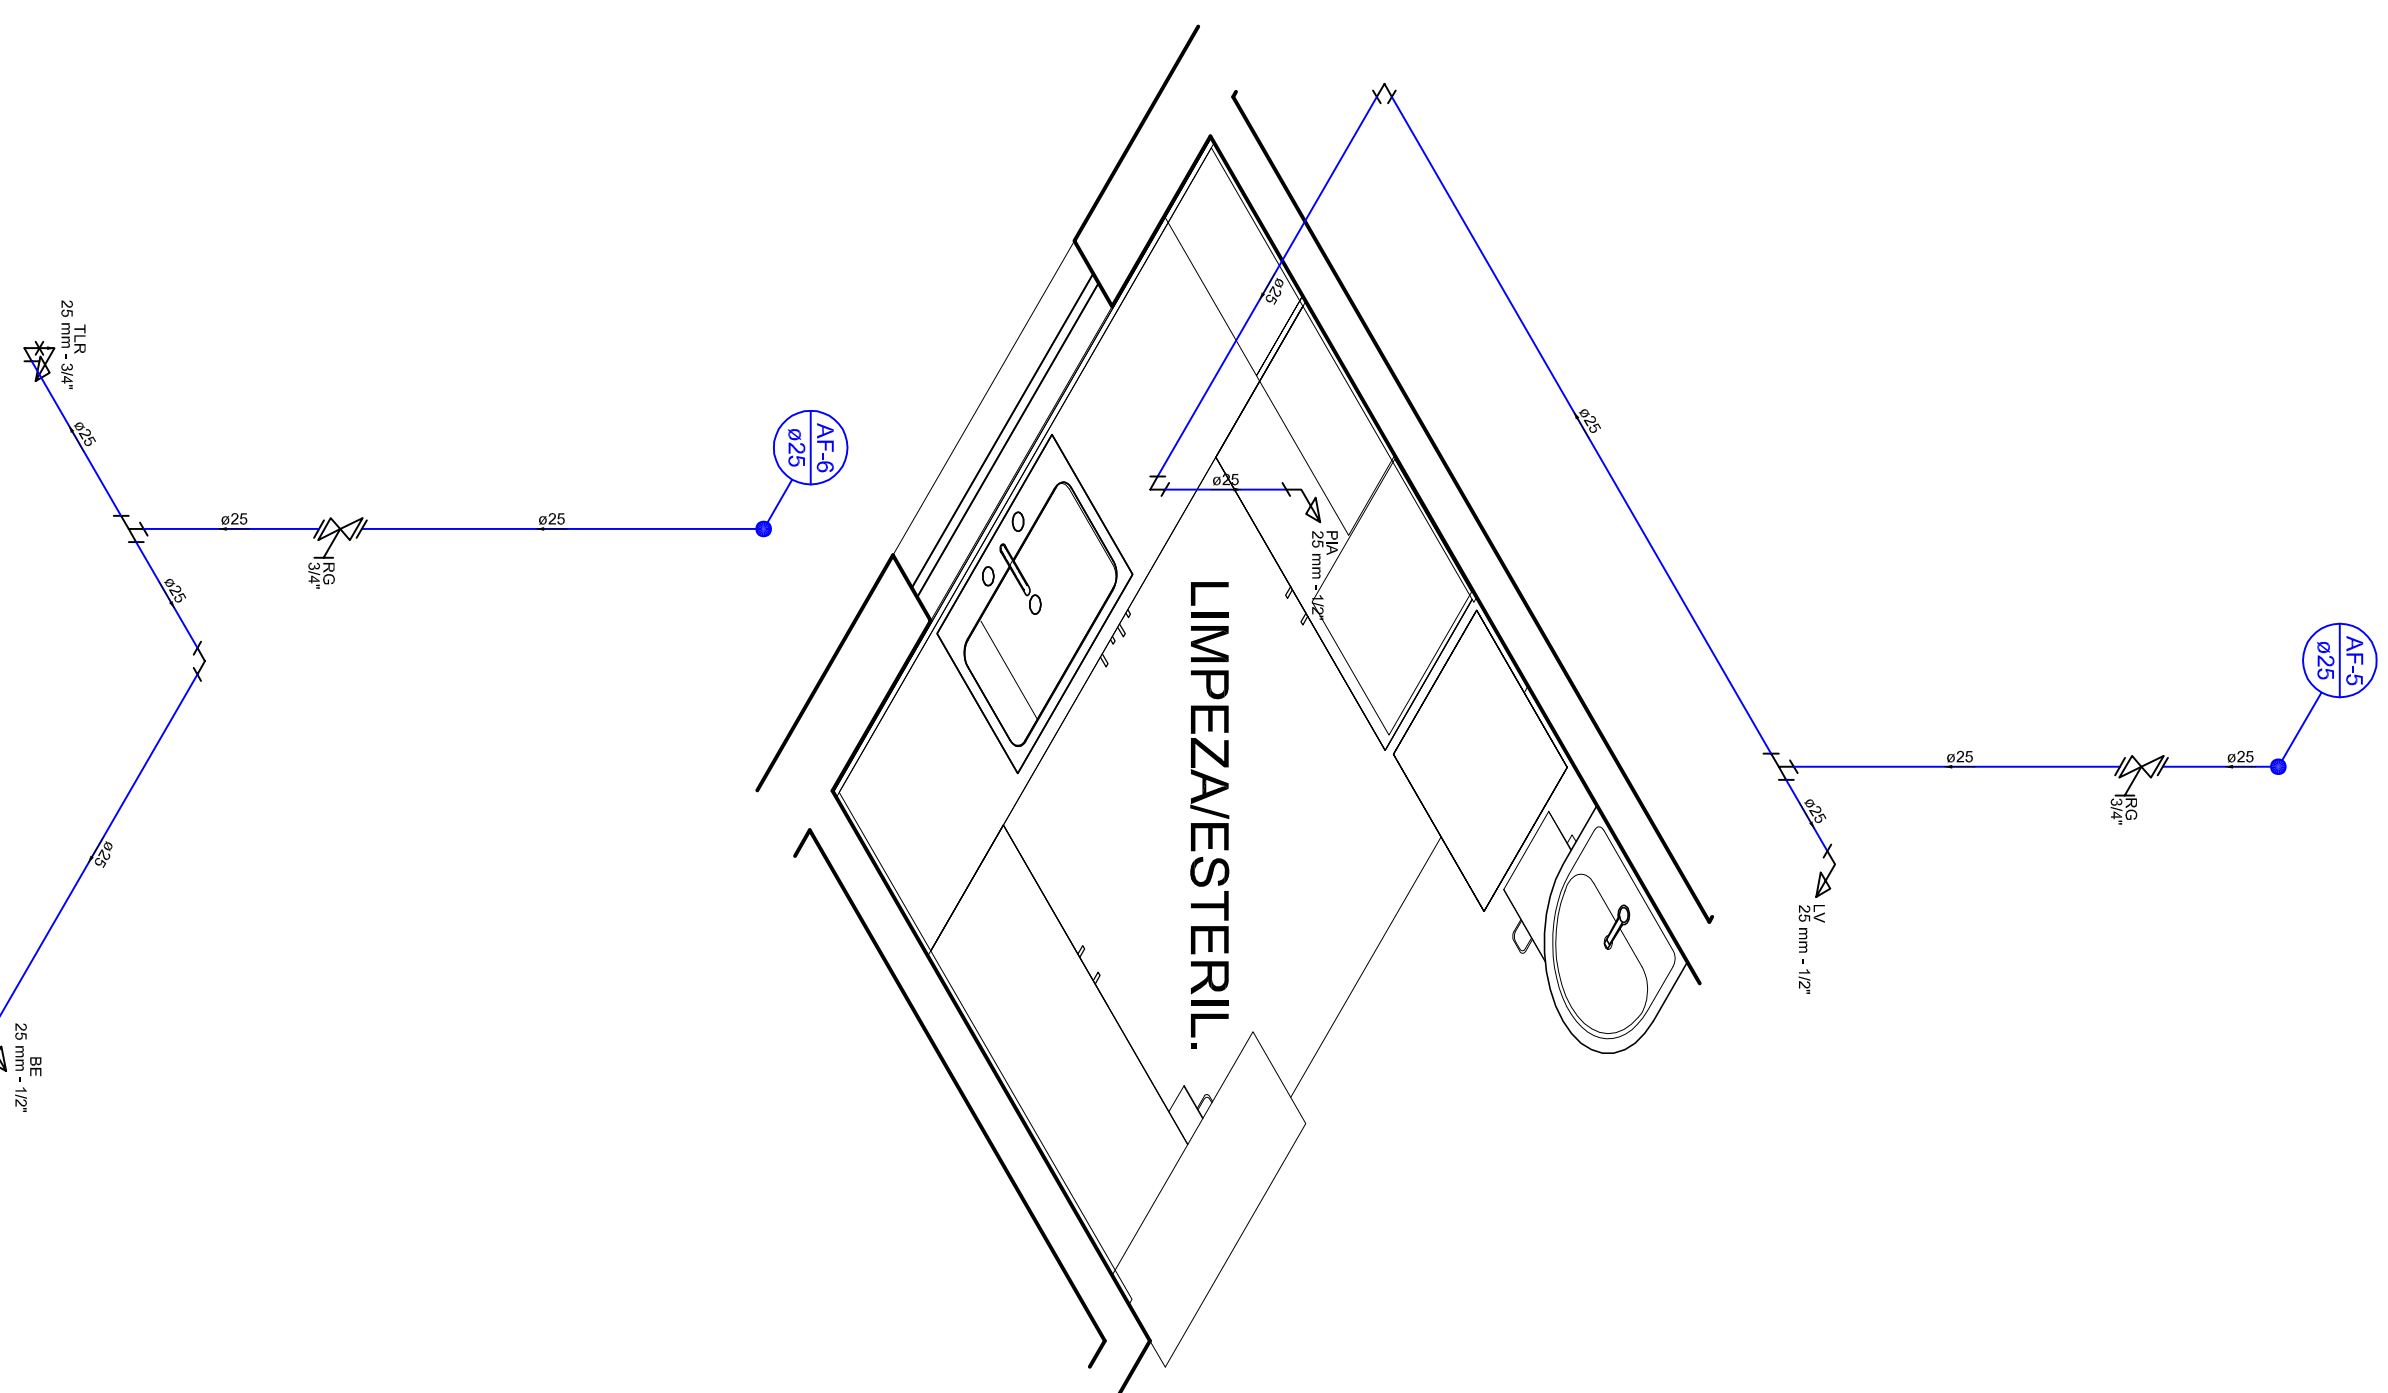
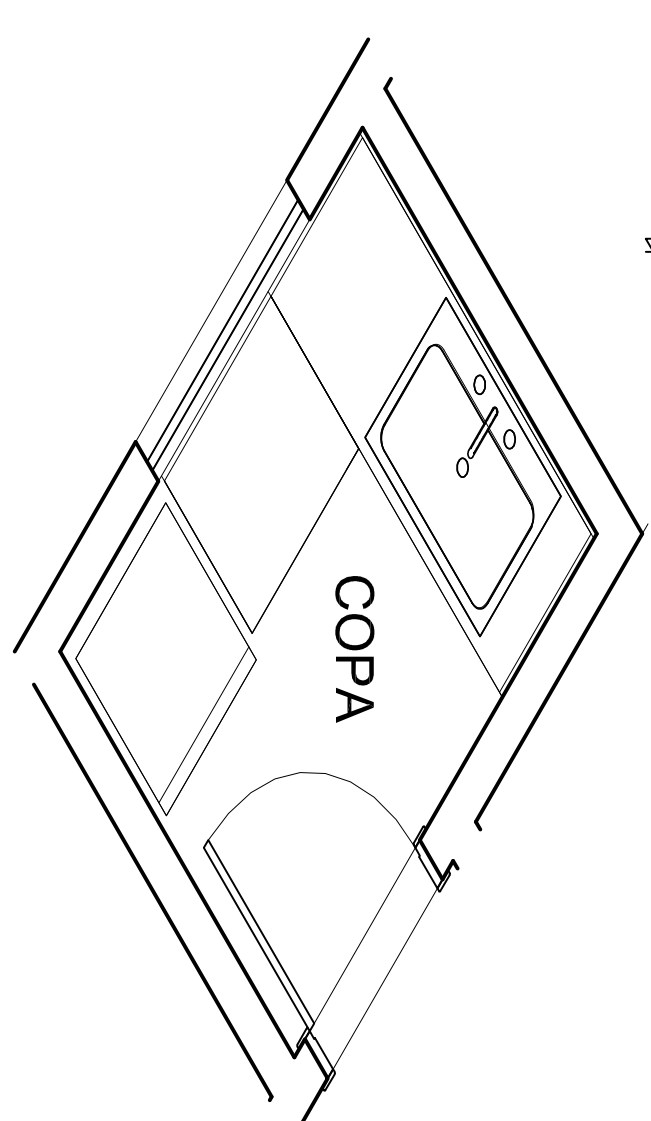
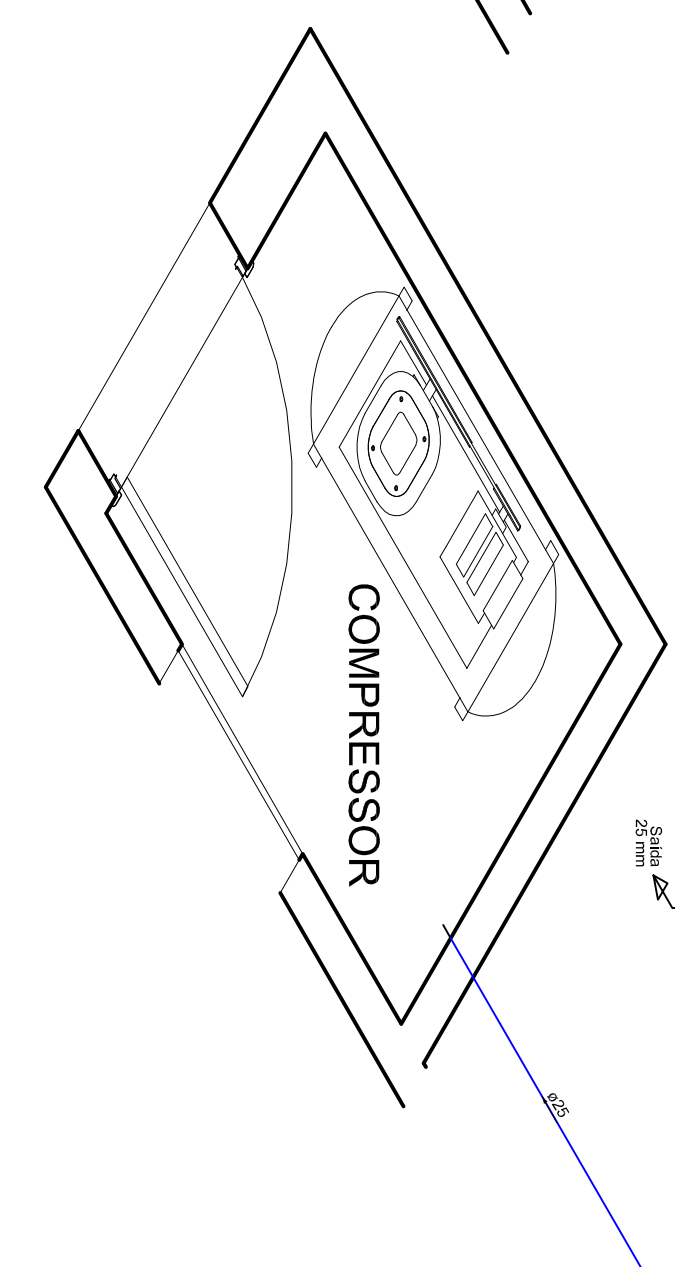
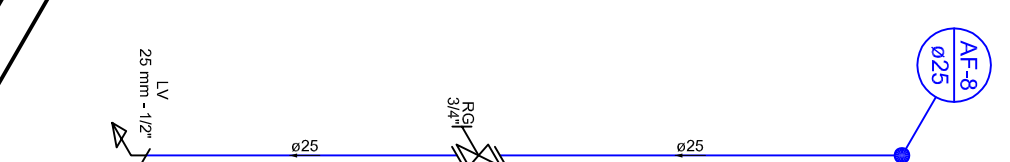
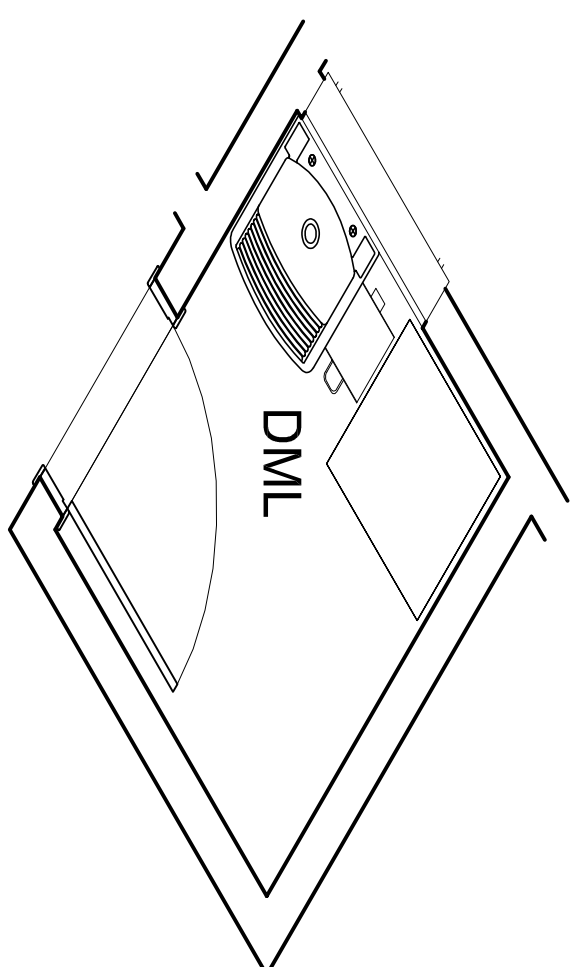


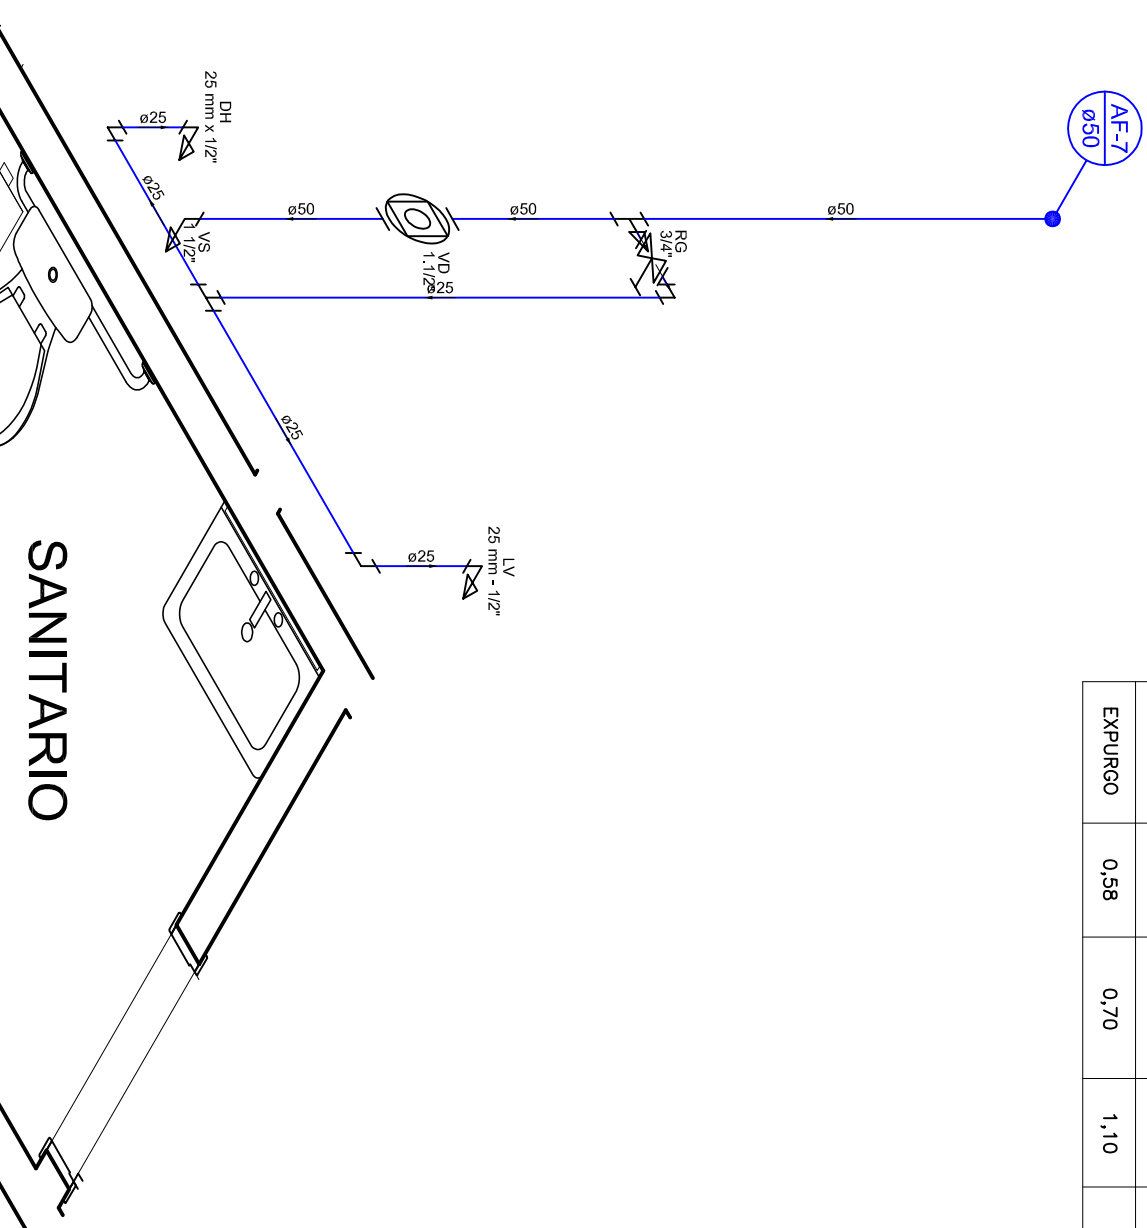

LEGENDA PONTOS DE UTILIZAÇÃO				
APARELHO	ALTURA DO PISO (M)			
	CHUVEADA DA ÁGUA	BALCOA DO APARELHO	REGISTRO DO OU VALV.	REGISTRO DE COMPROVAÇÃO
CHUVEIRO	2,30	2,30	1,10	1,10
LAVATÓRIO	0,60	0,90	0,90	1,80
P.A.	0,60	0,90	0,90	1,80
TANQUE	1,10	0,90	1,10	1,80
TORNA-QUE	0,40	0,40	0,40	HIDROMOTOR
W.C. SANIT.	0,33	0,38	1,10	1,80
VAS. SANIT. PNE.	0,33	0,45	1,10	1,80
EXPURSO	0,58	0,70	1,10	1,80

 

LEGENDA DE SÍMBOLOS	
	TUBULAÇÃO ESSATO SANITÁRIO
	TUBULAÇÃO ÁGUA PLUVIAL
	TUBULAÇÃO ÁGUA FRIA
	ELETRODUTO FLEXÍVEL CORRUGADO
	DRENO AR CONDICIONADO PVC 20 MM
	CXA. DE INSPEÇÃO DE ESSATO
	CXA. DE CORRUPTA SAMPLES
	CXA. DE PASSAGEM COM GRELHA
	CXA. DE PASSAGEM
	CXA. SINDRONE COM GRELHA
	CXA. SINDRONE TAMPA CEGA
	RAIO ARTICULADO TIGRE
	VALVULA DE RETENÇÃO
	RAIO LINHA BANHEIRO
	GRELHA
	COLUNA VENTILADO
	COLUNA ÁGUA FRIA
	COLUNA ÁGUA QUENTE
	COLUNA DE ÁGUA PLUVIAL

IDENTIFICAÇÃO DO IMÓVEL:	
RODOVIA MG-223, KM 01 ZONA RURAL, ARAGUARI MG	
PROJETO HIDROSSANITÁRIO DE ESTABELECIMENTO DE ASSISTÊNCIA A SAÚDE	
CARIMBO DE APROVAÇÃO PMA	IDENTIFICAÇÃO / ASSINATURAS
	PROPRIETÁRIO: PREFEITA DE ARAGUARI CPF: 16.829.640/0001-49
	RT PROJETO MARCO TULLIO BARBOSA SILVA SANTOS ENGENHEIRO CIVIL - CREA 20744/AD
DATA: 08/07/2022 PREFEITO LUIZ MARCELO TULLO	PREFEITA 02/03
CONTEÚDO: DETALHES ISOMÉTRICOS E LEGENDA	